



บันทึกข้อความ

ส่วนราชการ

องค์การบริหารส่วนตำบลย่านยาว

ที่

วันที่ ๒ เมษายน ๒๕๖๑

เรื่อง

แจ้งผลการพิจารณาการกำหนดราคากลางค่าจ้างเหมาซ่อมแซมอาคารเรียน และอาคารประกอบโรงเรียน
อนุบาล อบต.ย่านยาว

เรียน นายกองค์การบริหารส่วนตำบลย่านยาว

ตามที่ องค์การบริหารส่วนตำบลย่านยาว ได้ตั้งข้อบัญญัติ ประจำปีงบประมาณ พ.ศ.๒๕๖๑
ค่าใช้จ่าย ประเภท ค่าซ่อมแซมอาคารเรียนและอาคารประกอบ ปรากฏในแผนงานอุตสาหกรรมและการโยธา
งาน ก่อสร้างโครงสร้างพื้นฐาน กองการศึกษา เป็นค่าดำเนินการค่าจ้างเหมาซ่อมแซมอาคารเรียน และอาคาร
ประกอบโรงเรียนอนุบาล อบต.ย่านยาว หมู่ที่ ๔ ตำบลย่านยาว อำเภอเมืองพิจิตร จังหวัดพิจิตร ตามแบบ
แปลนที่ทางองค์การบริหารส่วนตำบลย่านยาวกำหนด พร้อมป้ายโครงการ จำนวน ๑ ป้าย นั้น

ขณะนี้ทางองค์การบริหารส่วนตำบลย่านยาว ได้ดำเนินการตามระเบียบว่าด้วยการพัสดุ
จัดให้มีการกำหนดราคากลางของการจัดซื้อพัสดุ จะต้องมีกำหนดราคากลางของราคาพัสดุนั้นๆ โดยทาง
คณะกรรมการกำหนดราคากลาง ซึ่งประกอบไปด้วย

๑. นายวิญญู เคียนยี่คิ้ว	ปลัด อบต.ย่านยาว	เป็นประธานฯ
๒. นางนวนนาฏ เชียงแรง	ผู้อำนวยการกองคลัง	กรรมการฯ
๓. นายวิชา ศรีสุข	ผู้อำนวยการกองช่าง	กรรมการฯ

คณะกรรมการได้ดำเนินการตรวจสอบ เห็นควรใช้ราคาตามประมาณการ ปร.๔ ปร.๕
ลงวันที่ ๒๑ พฤศจิกายน ๒๕๖๐ ในราคากลางที่ ๒๐๐,๐๐๐.- บาท (-สองแสนบาทถ้วน-)

ทางคณะกรรมการกำหนดราคากลาง จึงเรียนมาเพื่อโปรดและพิจารณา แล้วแจ้งให้เจ้าหน้าที่
พัสดุดำเนินการจัดซื้อจัดจ้างตามระเบียบ ขององค์การปกครองท้องถิ่น เพื่อให้ประชาชนได้รับประโยชน์ ต่อไป
ตามเอกสารประมาณการที่แนบมาพร้อมนี้

ขอแสดงความนับถือ

นายวิญญู เคียนยี่คิ้ว
ปลัด อบต.ย่านยาว
ประธานกรรมการ

นางนวนนาฏ เชียงแรง
ผู้อำนวยการกองคลัง
กรรมการ

นายวิชา ศรีสุข
ผู้อำนวยการกองช่าง
กรรมการ

- ๒ -

- ทราบ -

.....
.....
.....



(นายวิญญู เคียนยี่คิ้ว)
ปลัดองค์การบริหารส่วนตำบลยานยาว

คำสั่ง / อนุมัติ


.....
.....
.....




จ.ส.อ.

สะท้อน อิ่มอยู่

นายกองค์การบริหารส่วนตำบลยานยาว

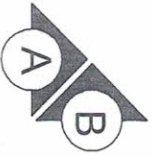

แปลน
พื้นที่
1 : 125

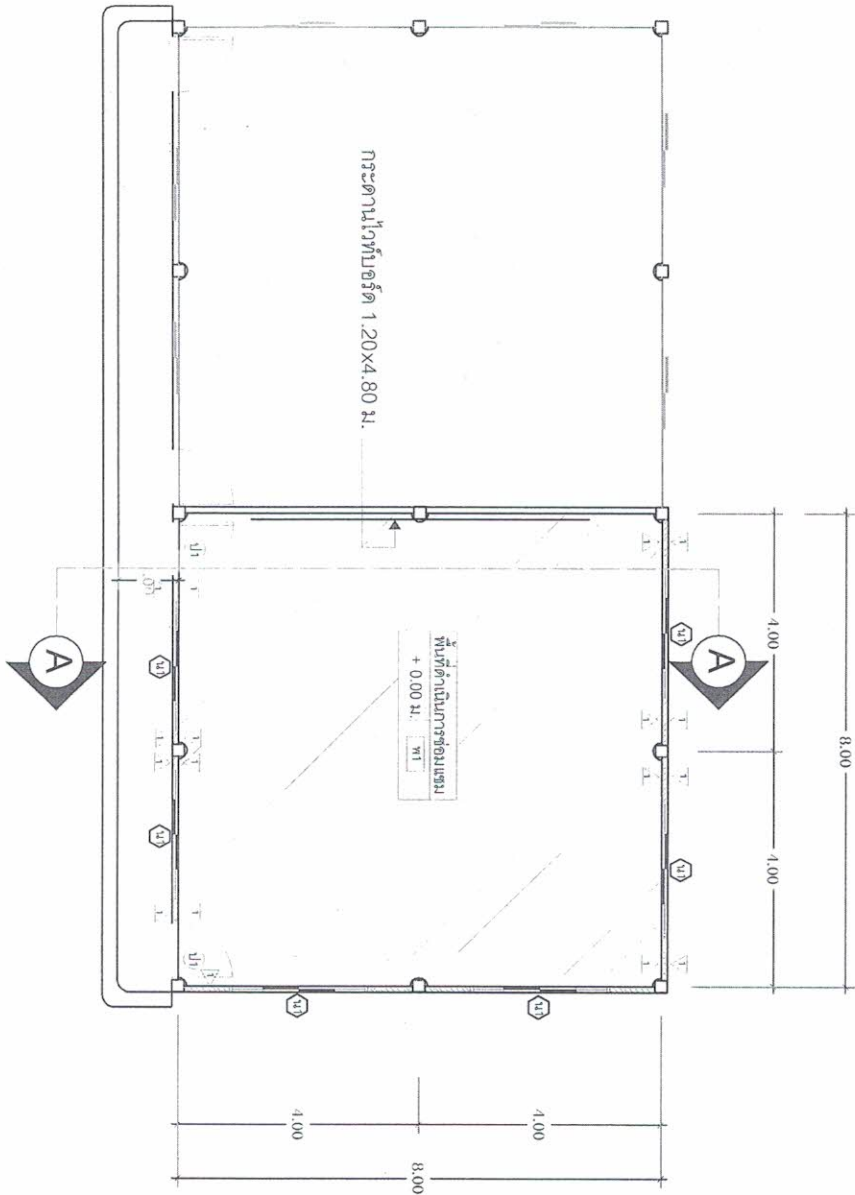


ผู้ปฏิบัติงาน

พื้นที่การซ่อมแซมคือขนาด 8"X8" ชนิดกันลื่น (เดิม)


ผนังก่ออิฐมวลเบาฉาบปูนเรียบ ทาสี

โครงการซ่อมแซมอาคารเรียนโรงเรียนอนุบาล

องค์การบริหารส่วนตำบลย่านยาว		สถานที่ดำเนินการ หมู่ที่ 4 ต. ยานยาว อ. เมือง จ. พิจิตร	
เขียน	นายณธัน ศรีทอง	แบบแปลน	1
ตรวจสอบ	นายวิฑูรย์ ศิริสุข	แบบแปลน	4
อนุมัติ	นายวิฑูรย์ ศิริสุข	ปีงบประมาณ 2560	

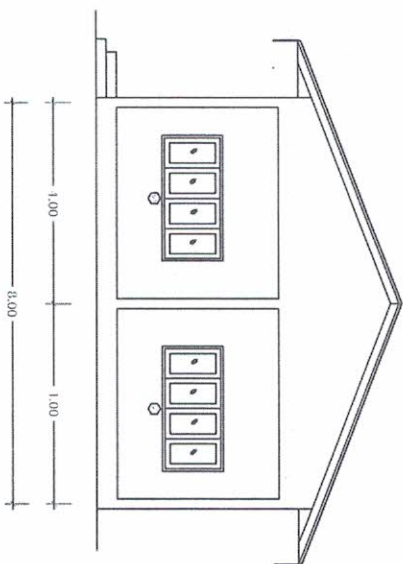

แสดงรูปด้าน B

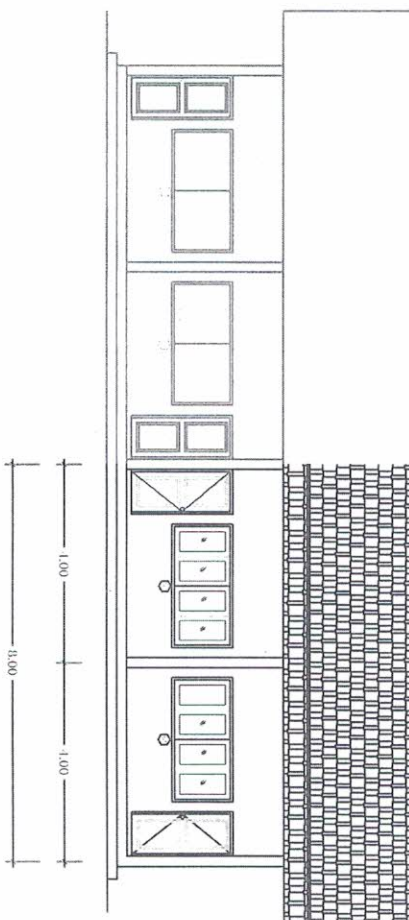


แสดงรูปด้าน A

โครงการซ่อมแซมอาคารเรียนโรงเรียนอนุบาล

องค์การบริหารส่วนตำบลย่านยาว สถานที่ดำเนินการ หมู่ที่ 4 ต. ย่านยาว อ. เมือง จ. พิจิตร

เขียน	นายณธณ ศรีทอง	แบบเลขที่	
ตรวจทาน	นายวิฑิตา ศรีสุข	แบบแผนที่	2 / 4
เห็นชอบ	นายวิญญู เคียงผาคิว		
อนุมัติ	จ.ส.อ. สะท้อน อิ่มอยู่		งบประมาณ 2560

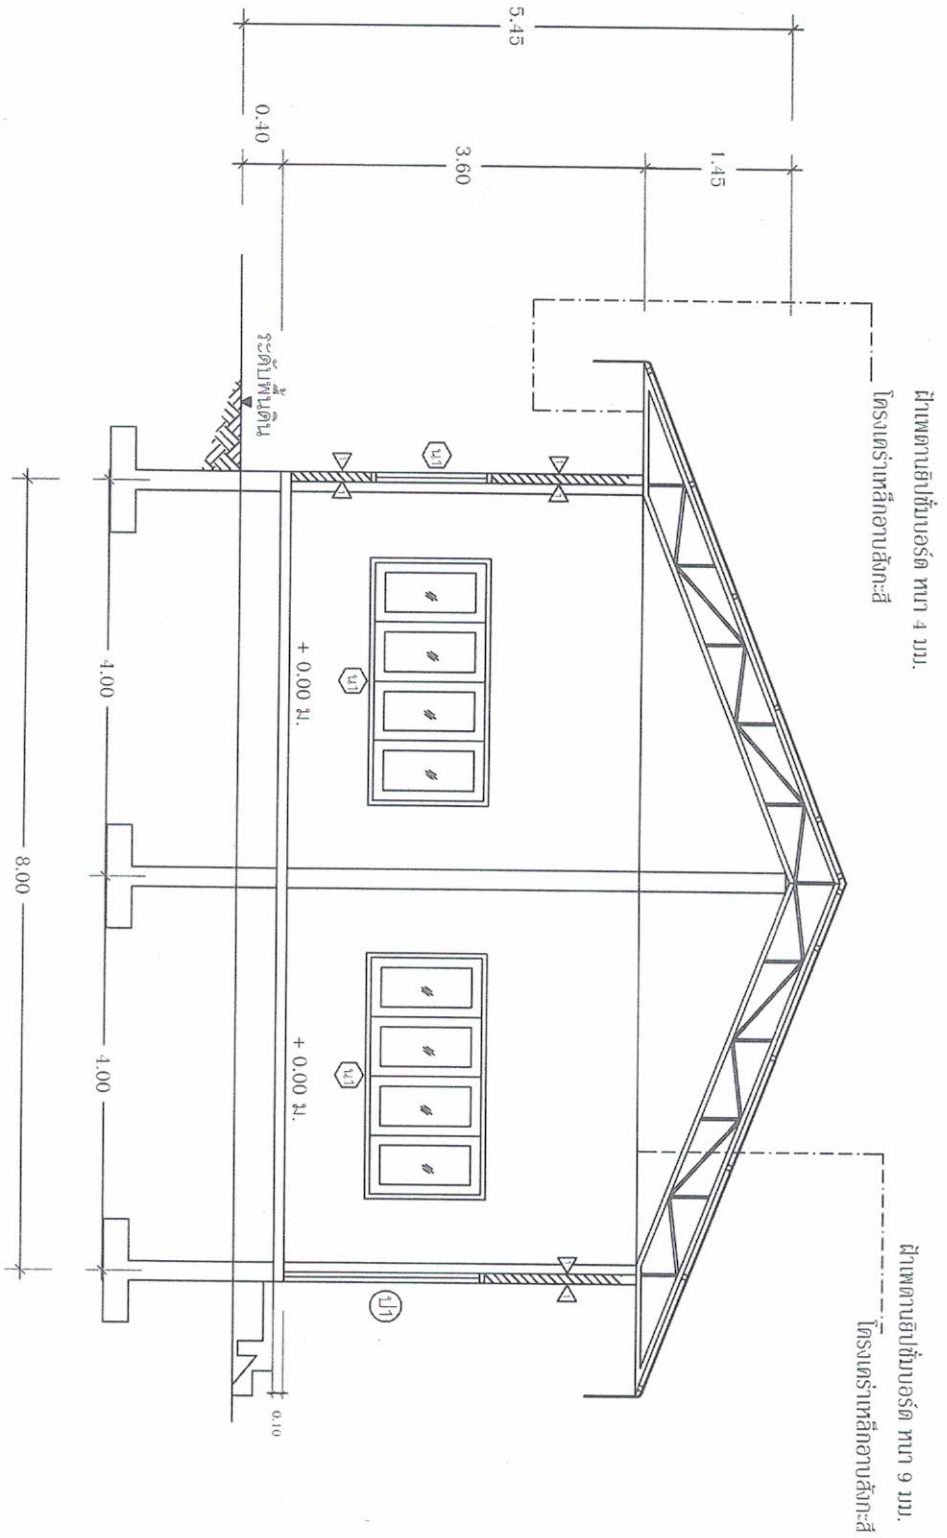

แสดงรูปตัด A-A

มาตราส่วน 1 : 25

โครงการซ่อมแซมอาคารเรียนโรงเรียนอนุบาล

องค์การบริหารส่วนตำบลย่านยาว | สถานที่ดำเนินการ หมู่ที่ 4 ต. ยานยาว อ. เมือง จ. พิจิตร

เขียน	นายณณ ศรีทอง	แบบแปลนที่	3
ตรวจสอบ	นายวิฑิต ศรีสุข	แบบแปลนที่	4
อนุมัติ	นายอภัย คุ้มแก้ว	ปีงบประมาณ	2560
อนุมัติ	จ.ส.อ. สะท้อน อิ่มอยู่		

แบบสรุปราคากลางประมาณราคางานก่อสร้าง

แบบ ป.ร. 4
แผ่นที่ 1/3

ส่วนราชการ องค์การบริหารส่วนตำบลย่านยาว
ประเภทโครงการ ชุมชนและอาคารเรียน และอาคารประกอบ
สถานที่ดำเนินการ ม.4 ต.ย่านยาว อ.เมืองพิจิตร จ.พิจิตร

คำนวณราคากลาง วันที่ 2 เมษายน 2561

ลำดับ	รายการ	จำนวน	หน่วย	ค่าวัสดุสิ่งของ		ค่าแรงงาน		รวมค่าวัสดุและแรงงาน	หมายเหตุ
				ราคา/หน่วย	ราคารวม	ราคา/หน่วย	ราคารวม		
1	งานรื้อ								
	รื้อโคมไฟฟ้าส่องสว่างภายใน พร้อมสายไฟฟ้า	1.00	งาน	-	-	400.00	400.00	400.00	
	รื้อฝ้าเพดานภายนอก-ภายใน พร้อมโครงเคร่าฝ้า	80.00	ตร.ม.	-	-	25.00	2,000.00	2,000.00	
	รื้อหน้าต่างระกอกกรอบบานอลูมิเนียม พร้อมวงกบ	6.00	ชุด	-	-	200.00	1,200.00	1,200.00	
	รื้อบานประตูไม้ ขนาด 0.90x2.00 พร้อมวงกบ	2.00	ชุด	-	-	70.00	140.00	140.00	
	รื้อผนังอาคารก่ออิฐฉาบปูน	50.92	ตร.ม.	-	-	40.00	2,036.80	2,036.80	
	งานผนัง								
	ก่อผนังอาคารอิฐมวลเบา	46.60	ตร.ม.	217.00	10,112.20	56.00	2,609.60	12,721.80	
	เอ็นทับหลัง	16.00	ม.	50.00	800.00	44.00	704.00	1,504.00	
	ฉาบปูนผนังอาคาร	93.20	ตร.ม.	70.00	6,524.00	82.00	7,642.40	14,166.40	
	งานฝ้าเพดาน								
	ฝ้าเพดานยิปซัมบอร์ดหนา 9 มม. ฉาบรอยต่อเรียบพร้อม	64.00	ตร.ม.	195.00	12,480.00	75.00	4,800.00	17,280.00	
	โครงเคร่าเหล็กถ้อยบสังกะสี								
	ฝ้าเพดานยิปซัมบอร์ดหนา 9 มม. ฉาบกันชื้นฉาบรอยต่อเรียบ	16.00	ตร.ม.	210.00	3,360.00	75.00	1,200.00	4,560.00	
	พร้อมโครงเคร่าเหล็กถ้อยบสังกะสี								
	รวมยอดยกไป				33,276.20		22,732.80	56,009.00	

แบบสรุปราคากลางประมาณราคางานก่อสร้าง

แบบ ป.ร. 4
แผ่นที่ 2/3

ส่วนราชการ องค์การบริหารส่วนตำบลย่านยาว
ประเภทโครงการ ช่อมแซมอาคารเรียน และอาคารประกอบ
สถานที่ตั้งโครงการ ม.4 ต.ย่านยาว อ.เมืองพิจิตร จ.พิจิตร

คำนวณราคากลาง วันที่ 2 เมษายน 2561

ลำดับ	รายการ	จำนวน	หน่วย	ค่าวัสดุสิ่งของ		ค่าแรงงาน		รวมค่าวัสดุและแรงงาน	หมายเหตุ
				ราคา/หน่วย	ราคารวม	ราคา/หน่วย	ราคารวม		
	รวมยอดยกมา				33,276.20		22,732.80	56,009.00	
4	งานประตู-หน้าต่าง								
	ติดตั้งบานประตูไม้พร้อมวงกบ (ของเดิม)	2.00	ชุด	30.00	60.00	200.00	400.00	460.00	
	ติดตั้งบานหน้าต่างกระจกกรอบบานอลูมิเนียมพร้อมเหล็กตัด	6.00	ชุด	6,600.00	39,600.00	400.00	2,400.00	42,000.00	
	งาน ไฟฟ้า								
	หลอดไฟฟ้าฟลูออโรเลสเซนต์ ขนาด 40 วัตต์ พร้อมโครงคร่าว	6.00	ชุด	750.00	4,500.00	130.00	780.00	5,280.00	
	ถังปลา 2 ช่อง ชนิดมีแผ่นสะท้อนแสงในฝาเพดาน								
	สวิทช์ เปิด-ปิด 2 ทาง มีเต้ารับ -เต้าเสียบ 2 ช่อง พร้อมบล็อกล็อก	3.00	ชุด	120.00	360.00	100.00	300.00	660.00	
	หน้าฉาก ผึงผนังมีฝาปิด								
	เต้ารับ -เต้าเสียบ 3 ช่อง พร้อมบล็อกล็อก หน้าฉาก ผึงผนังมีฝาปิด	1.00	ชุด	120.00	120.00	100.00	100.00	220.00	
	เดินสายไฟฟ้าภายในใช้ท่อร้อยสาย รวมอุปกรณ์	1.00	งาน	5,000.00	5,000.00	2,000.00	2,000.00	7,000.00	
	ไฟฉุกเฉิน	1.00	ชุด	4,000.00	4,000.00	150.00	150.00	4,150.00	
	งานสี+กระดาษฉาบยอर्ड								
	ทาสีรองพื้นผนังอาคาร ภายนอก ภายใน ฝาเพดาน	173.20	ตร.ม.	30.00	5,196.00	30.00	5,196.00	10,392.00	
	ทาสีรองพื้นผนังปูนเก่าภายนอก	125.92	ตร.ม.	40.00	5,036.80	30.00	3,777.60	8,814.40	
	รวมยอดยกไป				97,149.00		37,836.40	134,985.40	

แจ้งผลการพิจารณากำหนดราคากลางค่าจ้างเหมาซ่อมอาคาร

แบบสรุปราคากลางประมาณราคางานก่อสร้าง

แบบ ป.ร. 4
แผ่นที่ 2/3

ส่วนราชการ องค์การบริหารส่วนตำบลย่านยาว
 งบปีงบประมาณ 2561
 ประเภทการ ช่อมแซมอาคารเรียน และอาคารประกอบ
 สถานที่ดำเนินการ ม.4 ต.ย่านยาว อ.เมืองพิจิตร จ.พิจิตร

คำนวณราคากลาง วันที่ 2 เมษายน 2561

ลำดับ	รายการ	จำนวน	หน่วย	ค่าวัสดุสิ่งของ		ค่าแรงงาน		รวมค่าวัสดุและแรงงาน	หมายเหตุ
				ราคา/หน่วย	ราคารวม	ราคา/หน่วย	ราคารวม		
	รวมยอดยกมา				97,149.00		37,836.40	134,985.40	
	ทาสีน้ำพลาสติกภายนอก	135.72	ตร.ม.	40.00	5,428.80	-	-	5,428.80	
	ทาสีน้ำพลาสติกภายใน	90.70	ตร.ม.	40.00	3,628.00	-	-	3,628.00	
	ทาสีน้ำพลาสติกฝ้าเพดาน ภายนอก-ภายใน	80.00	ตร.ม.	36.00	2,880.00	-	-	2,880.00	
	กระดาน ไม้ท่อนรีด ขนาด 1.20x4.80 ม.พร้อมโครงคร่าวเหล็ก	1.00	ชุด	8,000.00	8,000.00	1,000.00	1,000.00	9,000.00	
	รวมยอด				117,085.80		38,836.40	155,922.20	

วันที่ 2 เม.ย. 2561

รวมค่าวัสดุก่อสร้าง + ค่าแรงงาน

ค่า Factor F = 1.3074

งานรื้อ

รวมราคาค่าดำเนินงาน

รวมค่าดำเนินงานขั้นเสนอเป็นเงิน

คณะกรรมการกำหนดราคากลาง


(ลงชื่อ).....ประธานกำหนดราคากลาง



(นายวิญญู เตียนยี่งว)

ปลัด อบต. ย่านยาว

(ลงชื่อ).....กรรมการ

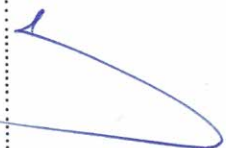

(นางนวยนาฏ เขียวแรง)

ผู้อำนวยการกองคลัง อบต.ย่านยาว

(ลงชื่อ).....กรรมการ



(นายวิฑูรย์ ศรีสุข)

ผู้อำนวยการกองช่าง อบต.ย่านยาว

150,145.40
 46,154.70
 5,776.80
 202,076.90
 200,000.00

สรุปผลการประมาณราคาค่าดำเนินงาน

แบบ ปร.5

ส่วนราชการ องค์การบริหารส่วนตำบลยานยาว

ประเภทงาน ซ่อมแซมอาคารเรียน และอาคารประกอบ
 สถานที่ก่อสร้าง หมู่ 4 ตำบลยานยาว อำเภอเมืองพิจิตร จังหวัดพิจิตร
 เจ้าของงาน องค์การบริหารส่วนตำบลยานยาว หมู่ที่ 4 ตำบลยานยาว อำเภอเมืองพิจิตร จังหวัดพิจิตร
 กำหนดราคากลาง วันที่ 2 เมษายน 2561

ลำดับที่	รายการ		หมายเหตุ
1	ค่าวัสดุ และค่าแรงงาน	150,145.40	Factor F 1.3074
2	Factor F 1.3074	46,154.70	- เงินล่วงหน้าจ่าย 0%
3	งานรื้อ	5,776.80	- ดอกเบี้ยเงินกู้ 6%
			- เงินประกันผลงานหัก 0%
			- พื้นที่ปกติ
	รวมเป็นเงิน	202,076.90	
สรุป	รวมค่าดำเนินงานที่นำเสนอ	200,000.00	
(ตัวอักษร)		(สองแสนบาทถ้วน)	

คณะกรรมการกำหนดราคากลาง

(ลงชื่อ).....ประธานกรรมการกำหนดราคากลาง

(นายวิญญู เตียนยี่คิ้ว)

ปลัดองค์การบริหารส่วนตำบลยานยาว

(ลงชื่อ).....กรรมการกำหนดราคากลาง

(นางนายนาดู เขียงแรง)

ผู้อำนวยการกองคลัง องค์การบริหารส่วนตำบลยานยาว

(ลงชื่อ).....กรรมการกำหนดราคากลาง

(นายวิชา ศรีสุข)

ผู้อำนวยการกองช่าง องค์การบริหารส่วนตำบลยานยาว