



บันทึกข้อความ

ส่วนราชการ องค์การบริหารส่วนตำบลย่านยาว

ที่ พจ 72900/

วันที่ 18 มกราคม 2562

เรื่อง แจ้งผลการพิจารณาการกำหนดราคากลางโครงการต่อเติมอาคารเอนกประสงค์เพื่อเป็นห้องประชุมสภา

เรียน นายกองค์การบริหารส่วนตำบลย่านยาว

ตามที่ องค์การบริหารส่วนตำบลย่านยาว ได้ได้อนุมัติโอนเงินครั้งที่ 18 ลงวันที่ 30 สิงหาคม 2561 เป็นคำดำเนินการ โครงการต่อเติมอาคารเอนกประสงค์เพื่อเป็นห้องประชุมสภา องค์การบริหารส่วนตำบลย่านยาว ตำบลย่านยาว อำเภอเมืองพิจิตร จังหวัดพิจิตร พร้อมป้ายโครงการ จำนวน 1 ป้าย ตามแบบแปลนที่ทาง องค์การบริหารส่วนตำบลย่านยาวกำหนด นั้น

ขณะนี้ทางองค์การบริหารส่วนตำบลย่านยาว ได้ดำเนินการตามระเบียบว่าด้วยการพัสดุ จัดให้มีการกำหนดราคากลางของการจัดหาพัสดุ จะต้องมีการกำหนดราคากลางของราคาพัสดุนั้นๆ โดยทาง คณะกรรมการกำหนดราคากลาง ซึ่งประกอบไปด้วย

- | | | |
|--------------------------|--------------------|-------------|
| 1. นายวิญญู เกียนยี่งิ้ว | ปลัด อบต.ย่านยาว | เป็นประธานฯ |
| 2. นางนวนนาฏ เชียงแรง | ผู้อำนวยการกองคลัง | กรรมการฯ |
| 3. นายวิชา ศรีสุข | ผู้อำนวยการกองช่าง | กรรมการฯ |

คณะกรรมการได้ดำเนินการตรวจสอบ เห็นควรใช้ราคาตามประมาณการ ปร.4 ปร.5 ลงวันที่ 16 มกราคม 2562 ในราคากลางที่ 499,400.- บาท (-สี่แสนเก้าหมื่นเก้าพันสี่ร้อยบาทถ้วน-)

ทางคณะกรรมการกำหนดราคากลาง จึงเรียนมาเพื่อโปรดและพิจารณา แล้วแจ้งให้เจ้าหน้าที่พัสดุดำเนินการจัดซื้อจัดจ้างตามระเบียบ ขององค์การปกครองท้องถิ่น เพื่อให้ประชาชนได้รับประโยชน์ ต่อไปตาม เอกสารประมาณการที่แนบมาพร้อมนี้

ขอแสดงความนับถือ


นายวิญญู เกียนยี่งิ้ว
ปลัด อบต.ย่านยาว
ประธานกรรมการ


นางนวนนาฏ เชียงแรง
ผู้อำนวยการกองคลัง
กรรมการ


นายวิชา ศรีสุข
ผู้อำนวยการกองช่าง
กรรมการ

-2-


- ทราบ -



(นายวิญญู เกียนยี่งั่ว)

ปลัดองค์การบริหารส่วนตำบลย่านยาว

คำสั่ง / อนุมัติ

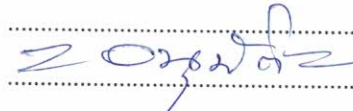

จ.ส.อ.



สะพาน อิ่มอยู่

นายกองค์การบริหารส่วนตำบลย่านยาว

แบบก่อสร้างต่อเติมอาคารเอนกประสงค์

เพื่อเป็นห้องประชุมสภาองค์การบริหารส่วนตำบลย่านยาว

ตำบลย่านยาว อำเภอเมืองพิจิตร จังหวัดพิจิตร

รายการประกอบแบบ

W1 พื้นปูกระเบื้องเคลือบ ผิวมัน

V ผนังก่ออิฐฉาบปูนเรียบ ทาสี

Z ผนังกระจกกรอบบานอลูมิเนียมด้านข้างกรุกระจก

อลูมิเนียม 2 ชั้น สูง 0.85 ม. สีชา

U1 ประตูกระจกกรอบบานอลูมิเนียม 1.00 x 2.00 ม. เปิดคู่ไล่ทั้ง

ด้านข้างกรุกระจกอลูมิเนียม 2 ชั้น สูง 0.85 ม. สีชา


U2 ประตูบานกระจกกรอบบานอลูมิเนียม 1.00 x 2.00 ม. เปิดสวิง

ด้านข้างกรุกระจกอลูมิเนียม 2 ชั้น สูง 0.85 ม. สีชา

U3 หน้าต่างกระจกกรอบบานอลูมิเนียม 1.20 x 2.50 ม. ของเดิม

หน้าต่างกระจกกรอบบานอลูมิเนียม 1.10 x 1.20 ม. พร้อมเหล็กดัด

E พัดลมดูดอากาศ ขนาด 0.30 x 0.30 ม. ชนิดไม่เปิด-ปิด

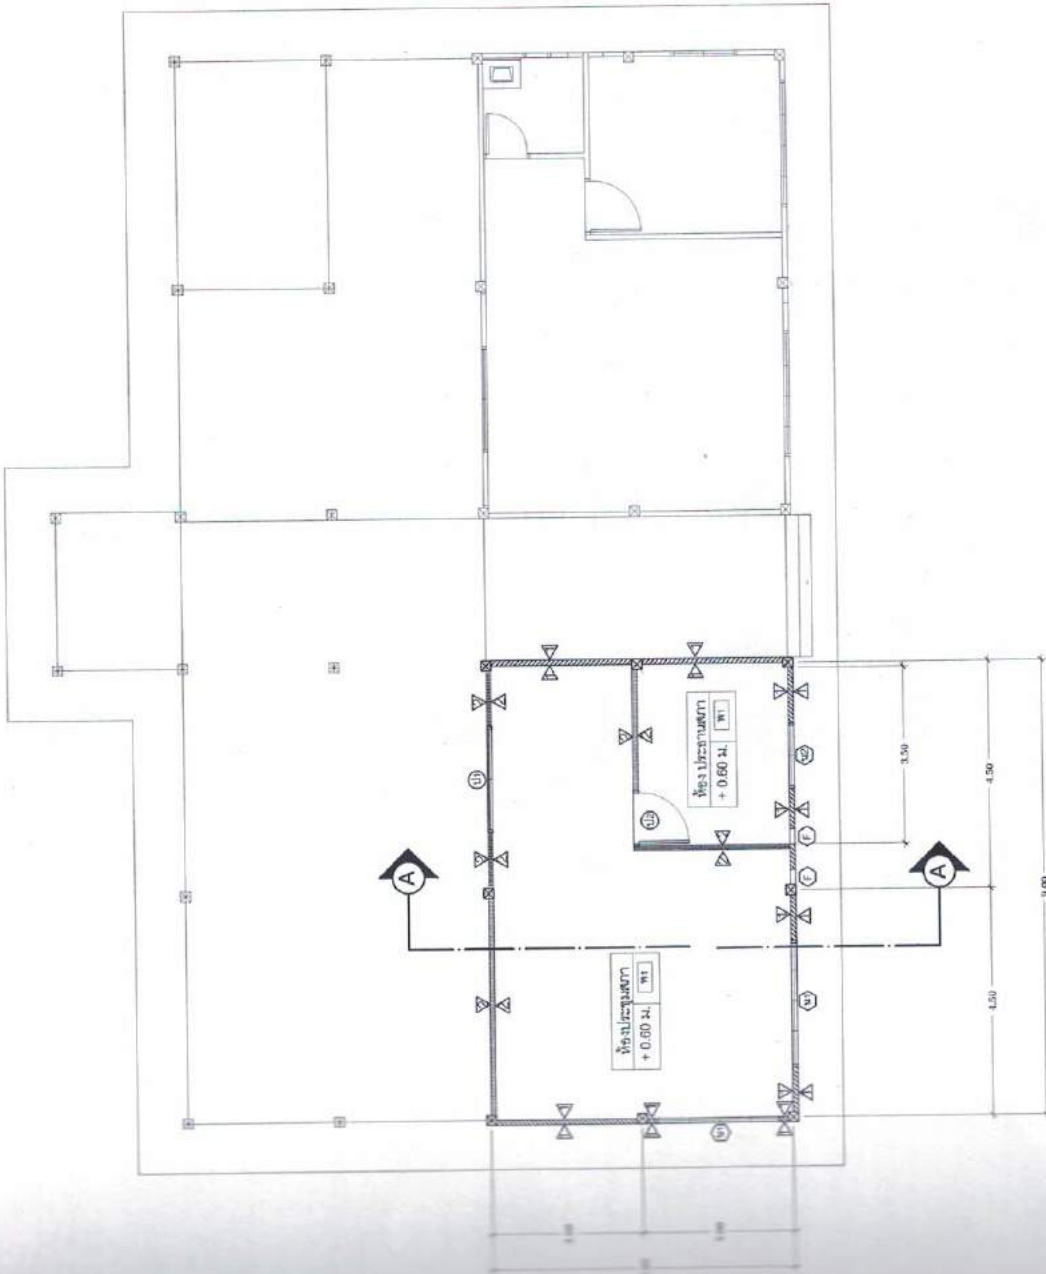


(Signature)
นายสมิต แก้วถินดง
วิศวกรโยธาชำนาญการ

โครงการต่อเติมอาคารเอนกประสงค์เพื่อเป็นห้องประชุมสภา

องค์การบริหารส่วนตำบลย่านยาว		สถานที่ดำเนินการ หมู่ที่ 4 ต. ย่านยาว อ. เมือง จ. พิจิตร	
เขียน	นายณธกร ศิริทอง	แบบร่าง	1
ตรวจทาน	นายวิฑิตา ศิริสุข	แบบแปลน	1
เห็นชอบ	นายวิญญู เคียงมีแก้ว	งบประมาณ	2561
อนุมัติ	จ.ส.อ. สะท้าน อิ่มอยู่		

แปลนพื้น
 ขนาดพื้นที่ 1 : 100

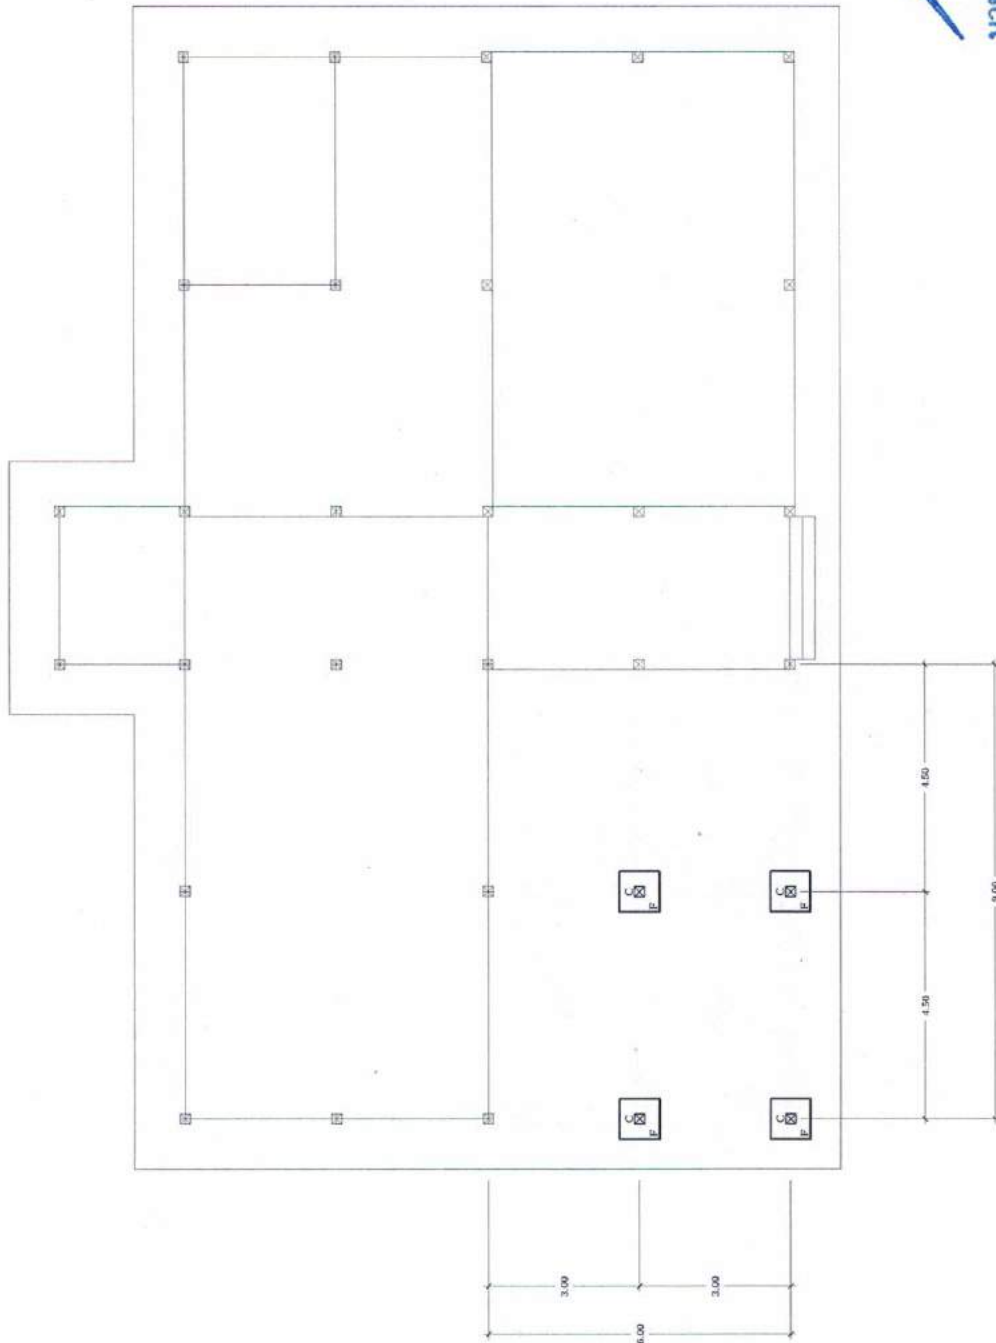



 นายสนัด แก้วถินดง
 วิศวกรโยธาชำนาญการ

โครงการต่อเติมอาคารเอนกประสงค์เพื่อเป็นห้องประชุมสภา

องค์การบริหารส่วนตำบลยำนขาว		สถานที่ดำเนินการ หมู่ที่ 4 ต. ยานยาว อ. เมือง จ. พิจิตร	
เขียน	นายณณ ศรีทอง	แบบแปลนที่	2
ตรวจทาน	นายวิฑิต ศรีสุข	แบบแปลนที่	10
เห็นชอบ	นายวิญญู เคียนยี่ดิว	ปีงบประมาณ	2561
อนุมัติ	จ.ส.อ. สะก้าน อิ่มอยู่		

แปลนคาน, พื้น
 สเกล 1 : 100

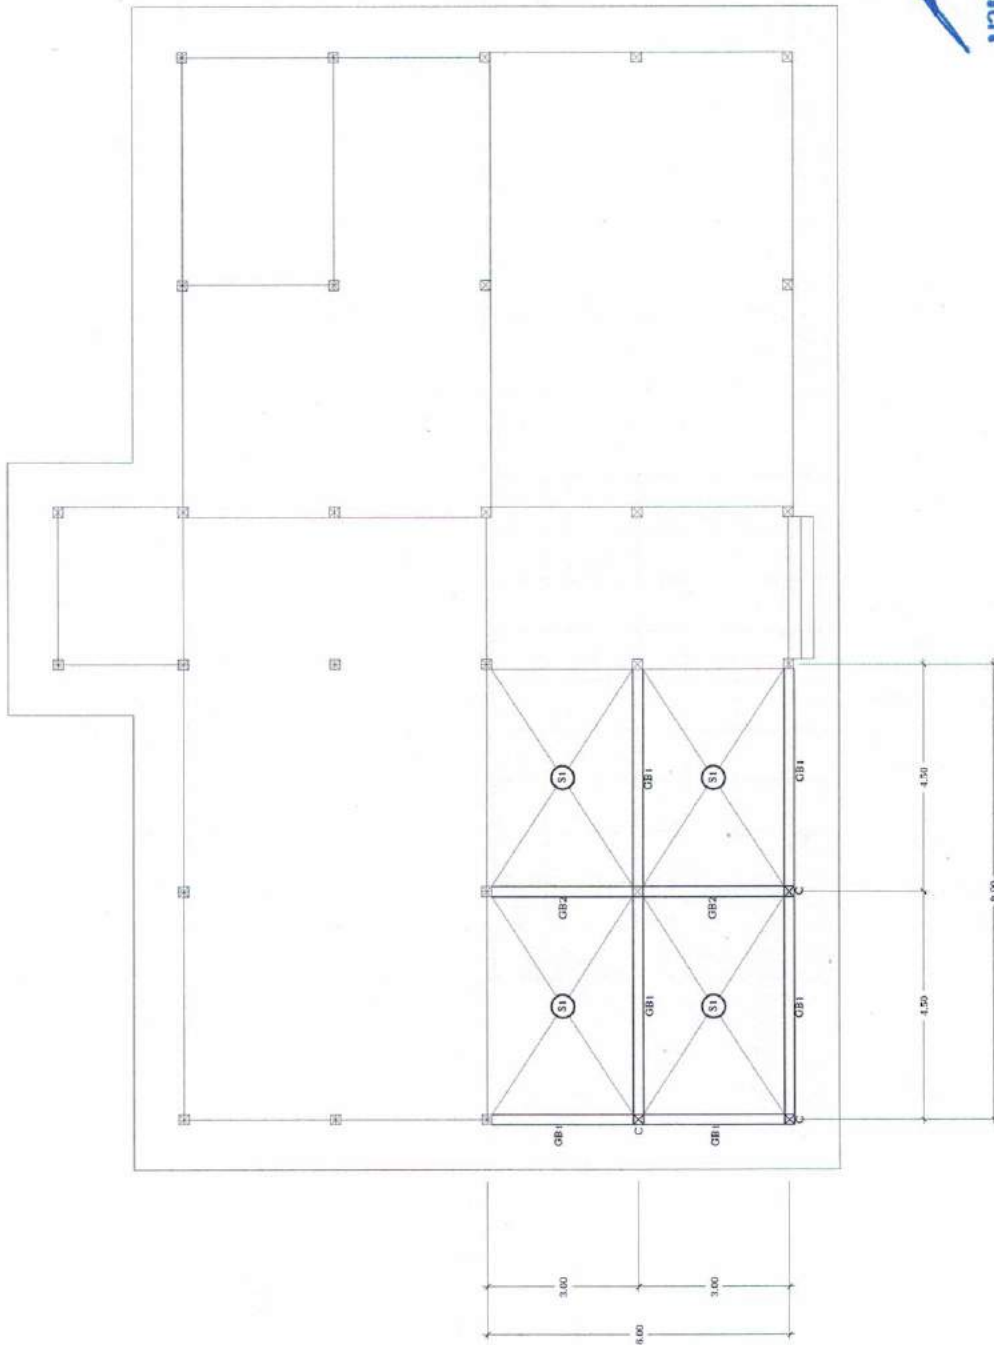



นายสนัด แก้วถึงดง
วิศวกรโยธาชำนาญการ

โครงการต่อเติมอาคารเอนกประสงค์เพื่อเป็นห้องประชุมสภา

องค์การบริหารส่วนตำบลย่านยาว		สถานที่ดำเนินการ หมู่ที่ 4 ต. ยานยาว อ. เมือง จ. พิจิตร	
เขียน	นายณนธ น ศรีทอง	แบบเลขที่	3
ตรวจทาน	นายวิรัช น ศรีสุข	แบบแผ่นที่	10
เห็นชอบ	นายวิญญู น เคียนยี่ดิว	ปีงบประมาณ	2561
อนุมัติ	จ.ส.อ. สะท้อน อึ้งอยู่		


แปลนคาน, พื้น
 มาตรฐาน : 100

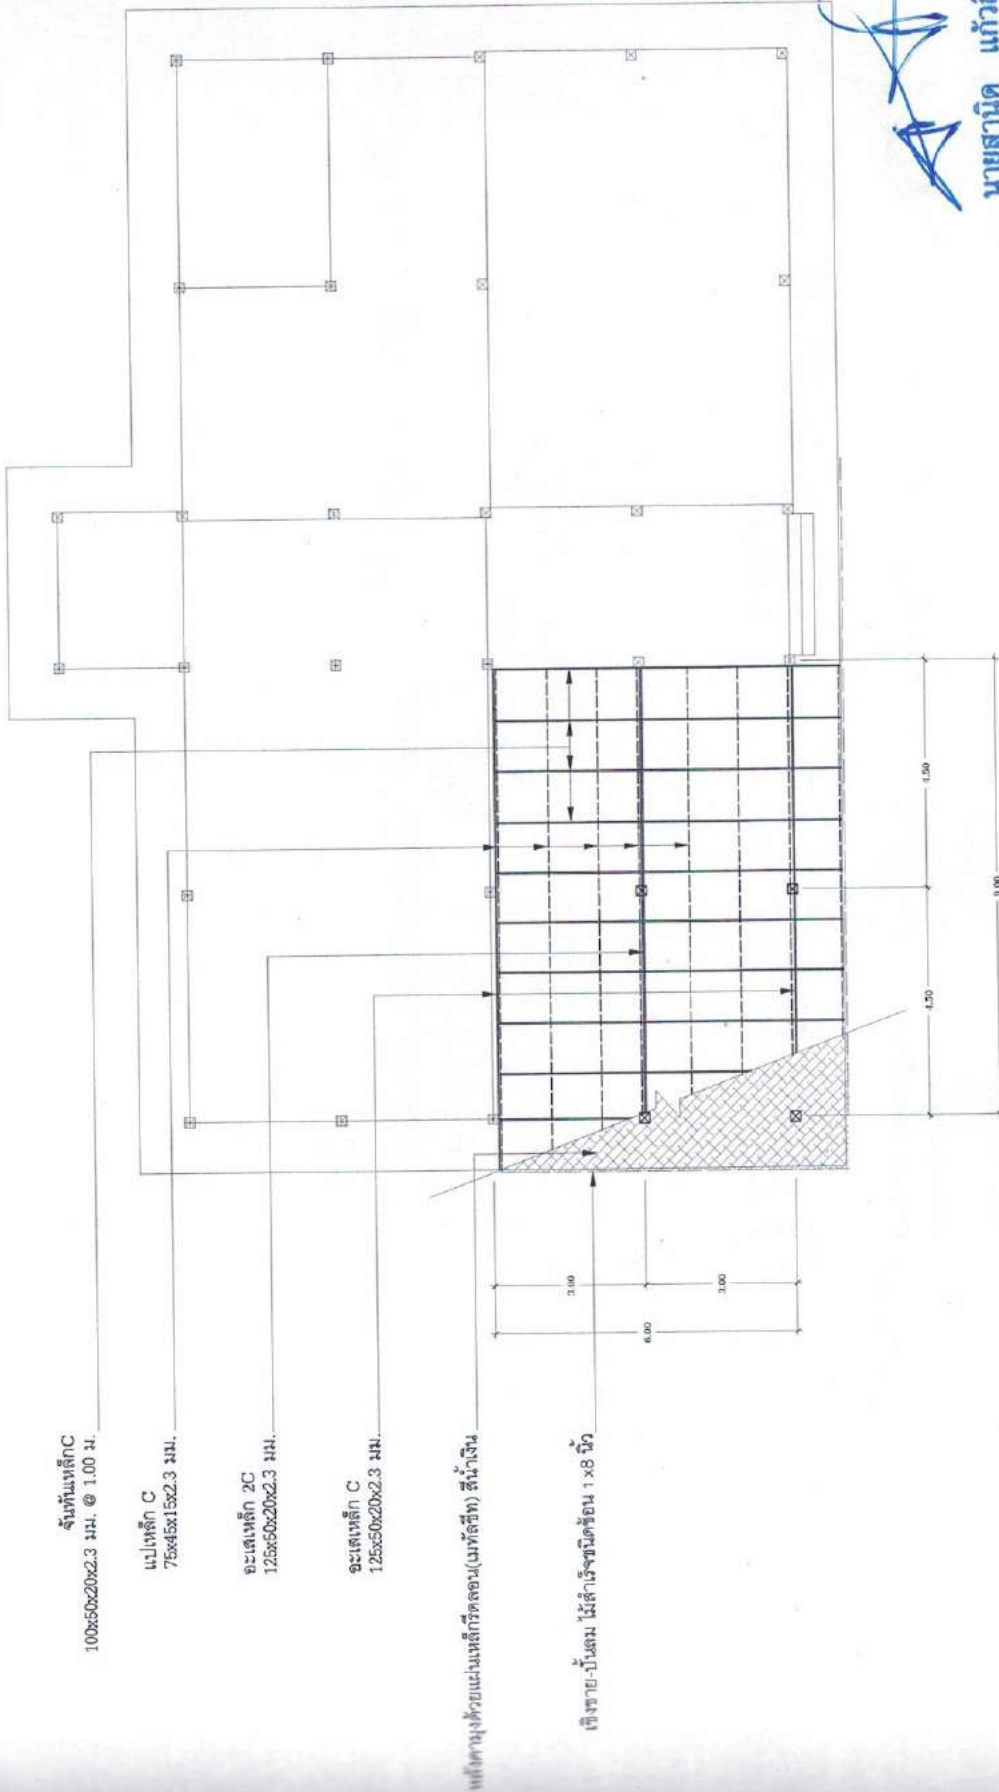

นายสนัด แก้วถ่มดง
วิศวกรโยธาชำนาญการ


โครงการต่อเติมอาคารเอนกประสงค์เพื่อเป็นห้องประชุมสภา			
องค์การบริหารส่วนตำบลย่านยาว	สถานที่ดำเนินการ	หมู่ที่ 4 ต. ย่านยาว อ. เมือง จ. พิจิตร	อน.ด. ยานยาวพิจิตร
เขียน	นายณณ ศรีทอง	แบบเลขที่	แบบแผนที่ 4
ตรวจทาน	นายวิรัช ศรีสุข	แบบแผนที่	10
เห็นชอบ	นายวิญญู เคียงยัดิว	ปีงบประมาณ	2561
อนุมัติ	จ.ส.อ. สะท้อน อิ่มอยู่		

แปลนหลังคา
ขนาดหน้า : 150

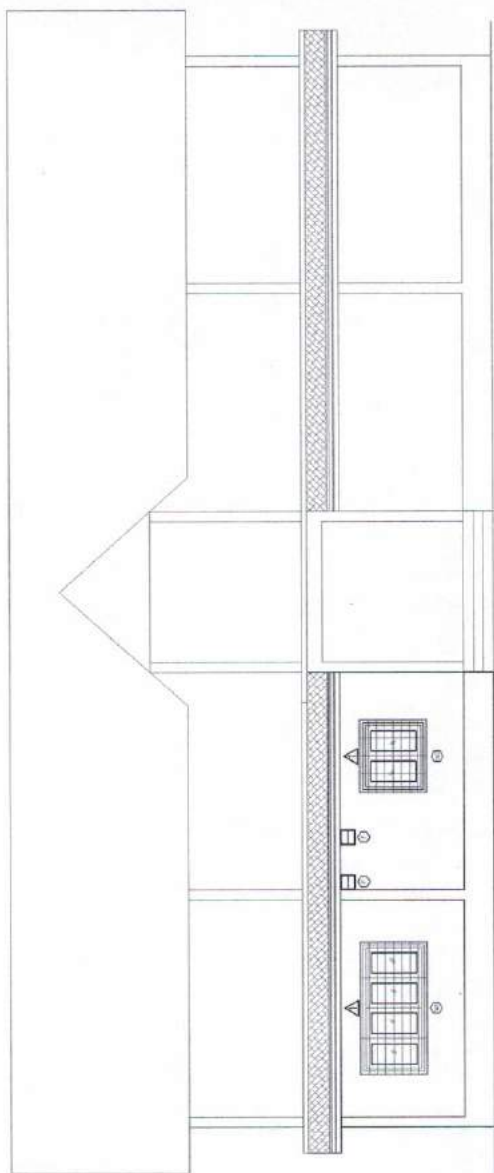

แสดงรูปด้าน A

150

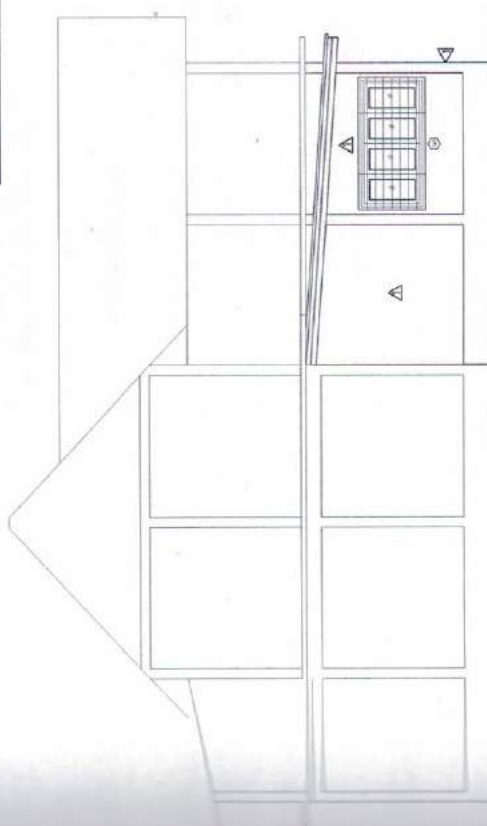


แสดงรูปด้าน B

170

โครงการต่อเติมอาคารหอประชุมองค์การบริหารส่วนตำบลบ้านดง

องค์การบริหารส่วนตำบลย่านยาว		สถานที่ดำเนินการ หมู่ที่ 4 ต. ย่านยาว อ. เมือง จ. พิจิตร	
เขียน	นายณธณ ศรีทอง	แบบเลขที่	
ตรวจทาน	นายวิรัช ศรีสุข	แบบแผนที่	5 10
เห็นชอบ	นายวิญญู เคียงยี่คี	ปีงบประมาณ 2561	
อนุมัติ	จ.ส.อ. สะท้อน อิ่มอยู่		

หน้าที Page 8 of 21

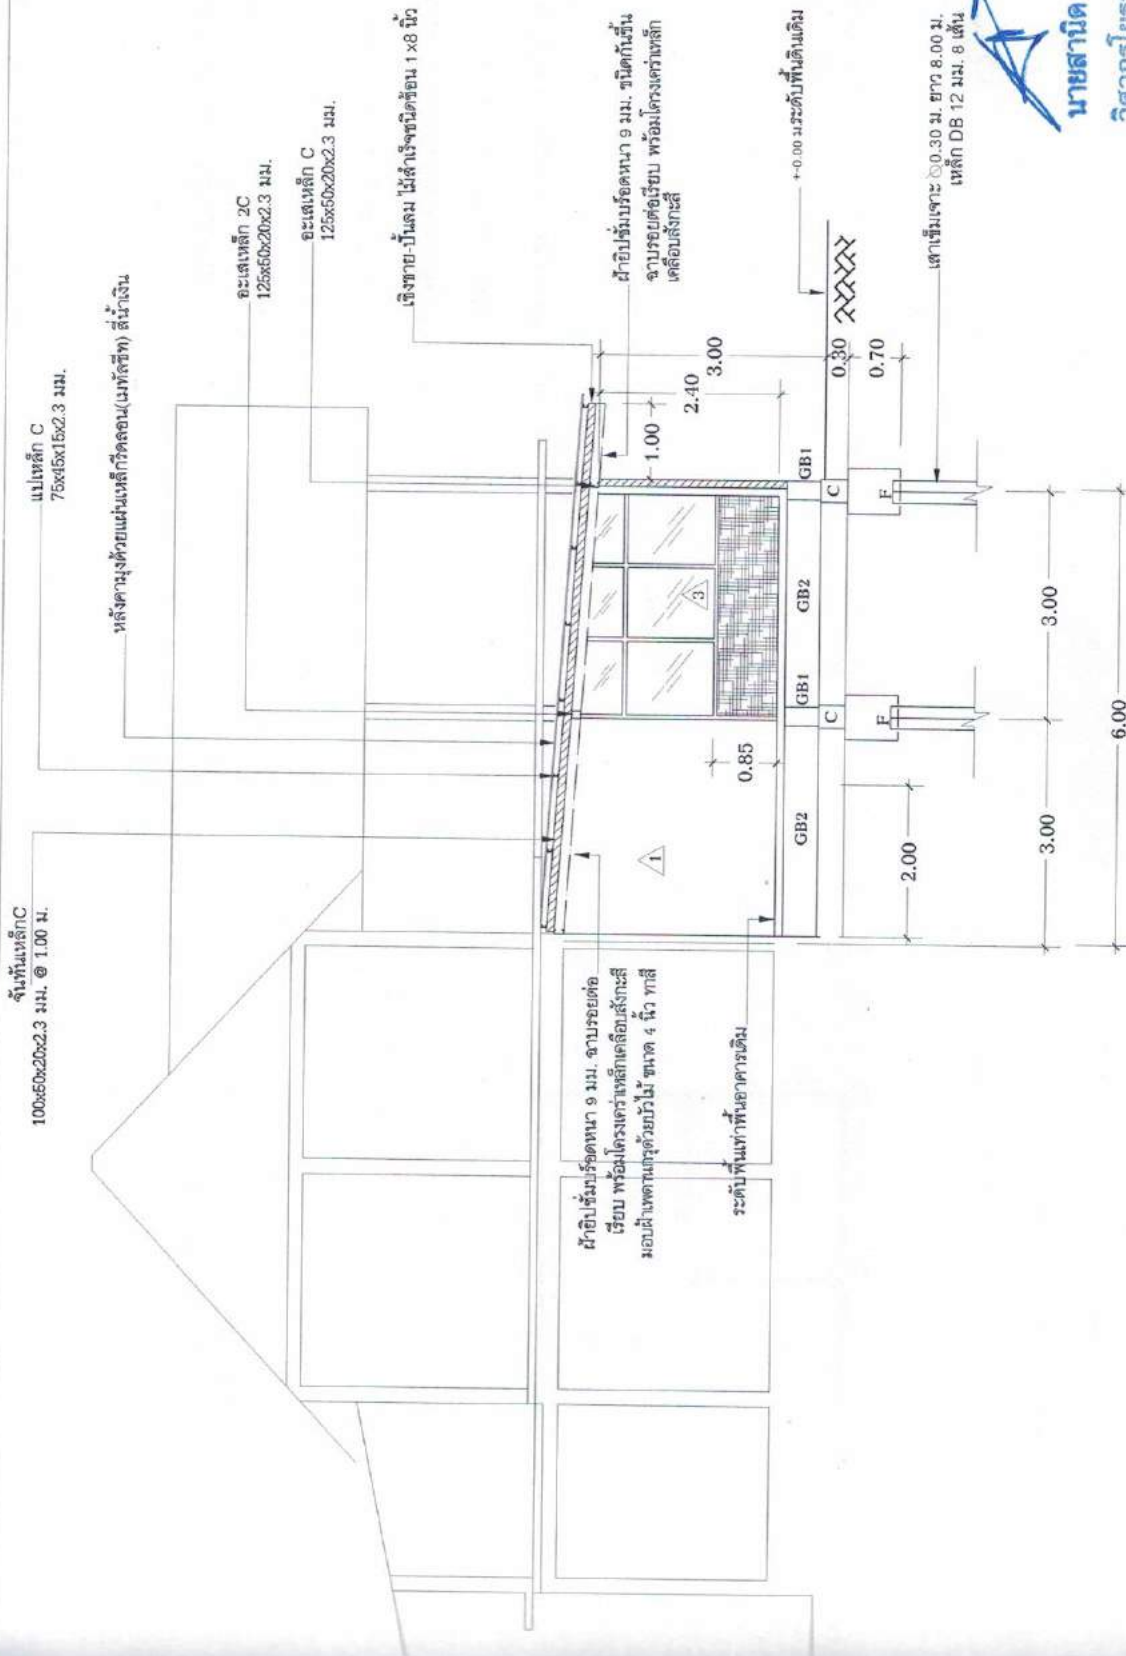

รูปตัด A

มาตราส่วน 1 : 100

โครงการต่อเติมอาคารเอนกประสงค์เพื่อเป็นห้องประชุมสภา

องค์การบริหารส่วนตำบลยานยาว		สถานที่ดำเนินการ หมู่ที่ 4 ต. ยานยาว อ. เมือง จ. พิจิตร	
เขียน	นายณธณ ศรีทอง	แบบแปลน	แบบแปลนที่ 6
ตรวจทาน	นายวิฑูรย์ ศรีสุข	แบบแปลน	แบบแปลนที่ 10
เห็นชอบ	นายวิญญู เดียนยี่ดิว	ปีงบประมาณ	2561
อนุมัติ	จ.ส.อ. สะท้อน อิ่มอยู่		

หมายเหตุ

- (S) สวิทช์เปิด-ปิด มีตัวรับ เต้าเสียบ 2 ช่อง พร้อมเบร็คฝาครอบพลาสติกฝังเรียบ
- (Sv) สวิทช์เปิด-ปิด 2 ทาง พร้อมเบร็คฝาครอบพลาสติกฝังเรียบ
- (P) เต้ารับ เต้าเสียบ 3 ช่อง พร้อมเบร็คฝาครอบพลาสติกฝังเรียบ
- || หลอดฟลูออเรสเซนต์ ขนาด 2 - 40 วัตต์ โคมกึ่งปลา 2 ช่อง
- || ชนิตมีแผ่นสะท้อนรังสีในเพดาน
- (F) พัดลมดูดอากาศ ขนาด 0.30x0.30 ม. ชนิตมีฝาปิด-เปิด




 นายสนัด แก้วถ่มดง
 วิศวกรโยธาชำนาญการ


โครงการต่อเติมอาคารเอนกประสงค์เพื่อเป็นห้องประชุมสภา

องค์การบริหารส่วนตำบลยานยาว		สถานที่ดำเนินการ หมู่ที่ 4 ต. ยานยาว อ. เมือง จ. พิจิตร	
เขียน	นายณเรณ ศิริทอง	แบบแปลนที่	7/10
ตรวจทาน	นายวิรัชชา ศิริสุข	แบบแปลนที่	7/10
เห็นชอบ	นายวิญญู เคียนยี่ติง	ปีงบประมาณ	2561
อนุมัติ	จ.ส.อ. สะท้อน อิ่มอยู่		

แปลนไฟฟ้า

ขนาดหน้ากระดาษ 1 : 100




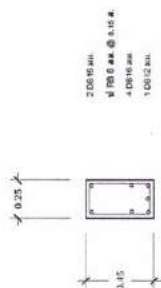


GB 1




เสาขาว 12

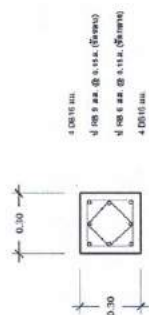


GB 3

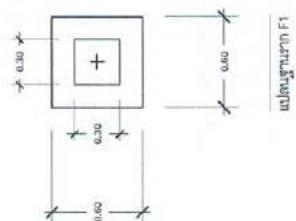


แปลนฐานราก F1

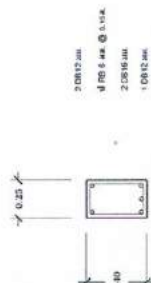

GB 2

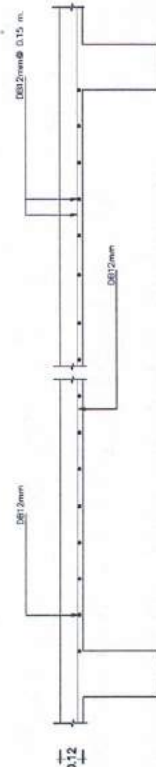

S1

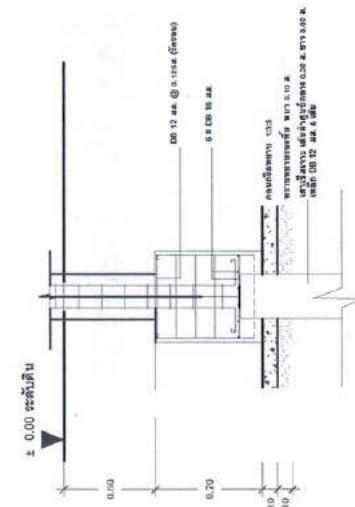


รูปตัดฐานราก F1

นายสมันต์ แก้วถิ่นคง
วิศวกรโยธาชำนาญการ

โครงการต่อเติมอาคารเอนกประสงค์เพื่อเป็นห้องประชุมสภา

องค์การบริหารส่วนตำบลยานยาว	สถานที่ดำเนินการ	วันที่ 4 ต. ยานยาว อ. เมือง จ. พิจิตร
เขียน	นายณณณ ศรีทอง	แบบแปลนที่ 8
ตรวจทาน	นายวิรัช ศรีสุข	แบบแปลนที่ 10
เห็นชอบ	นายวิญญู เคียนยี่ดิว	ปีงบประมาณ 2561
อนุมัติ	จ.ส.อ. สะท้อน อินอยู่	

ป1

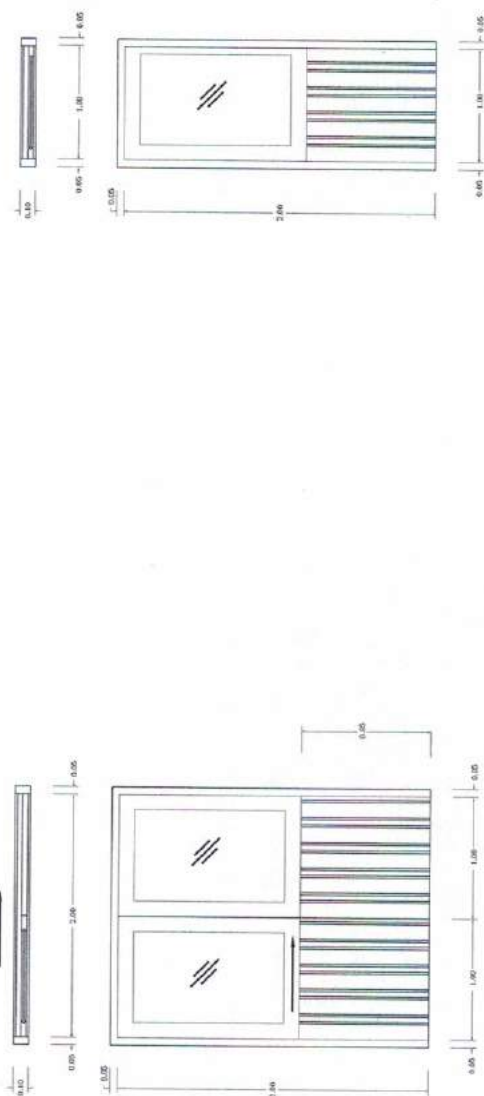


ป2

- บานประตูกระจกกรอบบานอลูมิเนียมบานเปิดคู่ใส่ไม้
ขนาด 1.00 x 2.00 ม. ด้านล่างกรุกระจกอลูมิเนียม 2 ชั้น
พร้อมวงกบอลูมิเนียมสีชาและ อุปกรณ์ มือจับ ติดตั้งครบชุด

ขยายประตู ป1 1:50

ป2

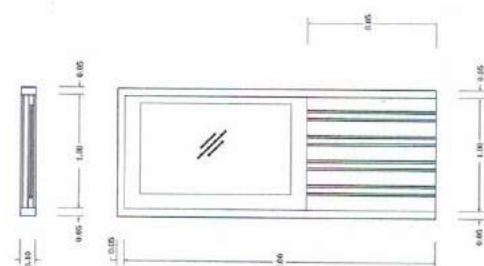

ป2


- บานประตูกระจกกรอบบานอลูมิเนียมบานเปิดเดี่ยว
ขนาด 1.00 x 2.00 ม. ด้านล่างกรุกระจกอลูมิเนียม 2 ชั้น
พร้อมวงกบอลูมิเนียมสีชาและ อุปกรณ์ มือจับ ติดตั้งครบชุด

ขยายประตู ป2 1:50

นายสมิต แก้วถิ่นคง
วิศวกรโยธาฝ่ายอาคาร

โครงการต่อเติมอาคารเอนกประสงค์เพื่อเป็นห้องประชุมสภา


องค์การบริหารส่วนตำบลยานยาว		สถานที่ดำเนินการ หมู่ที่ 4 ต. ยานยาว อ. เมือง จ. พิจิตร	
เขียน	นายณนัน ศรีทอง	แบบแปลนที่	แบบแปลนที่ 9
ตรวจทาน	นายวิรัช ศรีสุข	แบบแปลนที่	แบบแปลนที่ 10
เห็นชอบ	นายวิญญู เคียงยี่ดัว	ปีงบประมาณ	2561
อนุมัติ	จ.ส.อ. สะท้อน อิ่มอยู่		

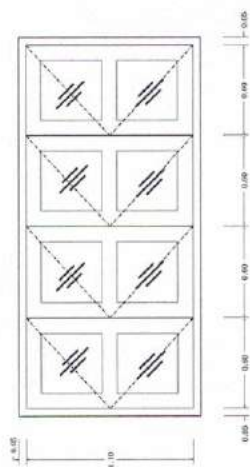

- บานหน้าต่างกระจกกรอบบานอลูมิเนียม
- กระจกหนา 5 มม. สีชา

พร้อมเหล็กดัด และอุปกรณ์ ติดตั้งครบชุด

បរាជ័យ ១១ ១:៥០

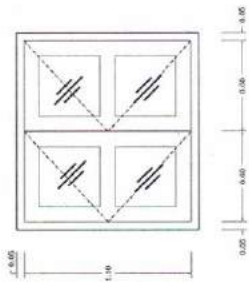

- บาทหน้าต่างกระจกกรอบบานอลูมิเนียม
- กระจกหนา 5 มม. สีชา

พร้อมเหล็กคัต และอุปกรณ์ ติดตั้งครบชุด

นายนพรัตน์ ๑:๕๐

นายสาด แก้วถินดง
วิศวกรโยธาชำนาญการ

องค์การบริหารส่วนตำบลย่านยาว		สถานที่ดำเนินการ หมู่ที่ 4 ต. ย่านยาว อ. เมือง จ. พิจิตร		อบต.ย่านยาวพิจิตร	
เรื่อง	นายณณ ศรีทอง			แบบเลขที่	
ตรวจทาน	นายวิรัชดา ศรีสุข			แบบแผนที่	10/10
เห็นชอบ	นายวิญญู เตียนยี่ดิว			ปีงบประมาณ	2561
อนุมัติ	จ.ส.อ. สะหั่น อิ่มอยู่				

แบบ บก.๐๑

ตารางแสดงวงเงินงบประมาณที่ได้รับจัดสรรและราคากลางในงานจ้างก่อสร้าง

๑. ชื่อ โครงการต่อเติมอาคารเอนกประสงค์เพื่อเป็นห้องประชุมสภา ขนาด กว้าง ๖.๐๐ เมตร ยาว ๙.๐๐ เมตร องค์การบริหารส่วนตำบลย่านยาว ตำบลย่านยาว อำเภอเมืองพิจิตร จังหวัดพิจิตร พร้อมป้ายโครงการ จำนวน ๑ ป้าย ตามแบบแปลนที่ทางองค์การบริหารส่วนตำบลย่านยาวกำหนด

๒. วงเงินงบประมาณที่ได้รับจัดสรร ๔๙๙,๐๐๐.- บาท (-สี่แสนเก้าหมื่นเก้าพันบาทถ้วน-)

๓. ลักษณะงาน

โดยสังเขป โครงการต่อเติมอาคารเอนกประสงค์เพื่อเป็นห้องประชุมสภา ขนาด กว้าง ๖.๐๐ เมตร ยาว ๙.๐๐ เมตร องค์การบริหารส่วนตำบลย่านยาว ตำบลย่านยาว อำเภอเมืองพิจิตร จังหวัดพิจิตร พร้อมป้ายโครงการ จำนวน ๑ ป้าย ตามแบบแปลนที่ทางองค์การบริหารส่วนตำบลย่านยาวกำหนด

๔. ราคากลางคำนวณ ณ วันที่ ๑๘ มกราคม ๒๕๖๒ เป็นเงิน ๔๙๙,๐๐๐.- บาท

๕. บัญชีประมาณการราคากลาง

๕.๑ แบบแสดงรายการปริมาณงานและราคา (แบบ ปร.๔) แบบสรุปค่าก่อสร้าง (แบบ ปร.๕) และแบบสรุปราคากลางงานก่อสร้าง

๖. รายชื่อคณะกรรมการกำหนดราคากลาง

๖.๑ นายวิญญู เคียนยี่คิ้ว	ปลัด อบต.ย่านยาว	ประธานกรรมการ
๖.๒ นางนายนากู เชียงแรง	ผู้อำนวยการกองคลัง	กรรมการ
๖.๓ นายวิชา ศรีสุข	ผู้อำนวยการกองช่าง	กรรมการ

แบบแสดงรายการ ปริมาณงาน และราคา

ประมาณการ โครงการต่อเติมอาคารเอนกประสงค์เพื่อเป็นห้องประชุมสภา

สถานที่ดำเนินการ ม.4 ต.ย่านยาว อ.เมืองพิจิตร จ.พิจิตร

คำนวณราคากลาง วันที่ 18 มกราคม 2562

แบบ ป.ร. 4

แผ่นที่ 1/6

ลำดับ	รายการ	จำนวน	หน่วย	ค่าวัสดุของ		ค่าแรงงาน		รวมค่าวัสดุและแรงงาน	หมายเหตุ
				ราคา/หน่วย	ราคารวม	ราคา/หน่วย	ราคารวม		
1	งานอื่น								
	ย้ายต้นไม้พร้อมปลูก	4.00	ต้น	-	-	100.00	400.00	400.00	
2	งานดิน								
	ปรับพื้นที่	54.00	ตร.ม.	-	-	1.50	81.00	81.00	
	ปูคันทันหลุมฐานราก	1.44	ลบ.ม.	-	-	99.00	142.56	142.56	
	ทรายถมรองพื้น	16.20	ลบ.ม.	233.64	3,784.97	99.00	1,603.80	5,388.77	
3	งานโครงสร้าง								
	เสาเข็มเจาะ Ø 0.30 ม.ยาว 8.00 ม. เหล็ก DB 12 มม. 8 เส้น	4.00	ต้น	4,900.00	19,600.00	1,000.00	4,000.00	23,600.00	
	ตัดหัวเสาเข็ม	4.00	ต้น	-	-	300.00	1,200.00	1,200.00	
	ทรายหยาบรองพื้น	0.14	ลบ.ม.	348.00	48.72	99.00	13.86	62.58	
	คอนกรีตหยาบ	0.14	ลบ.ม.	1,400.00	196.00	306.00	42.84	238.84	
	คอนกรีตโครงสร้าง	4.58	ลบ.ม.	1,663.55	7,619.06	306.00	1,401.48	9,020.54	
	เหล็ก DB 16 มม.	403.96	กก.	19.62	7,925.70	4.10	1,656.24	9,581.93	
	เหล็ก DB 12 มม.	97.32	กก.	19.62	1,909.42	4.10	399.01	2,308.43	
	รวมยอดยกไป				41,083.86		10,940.79	52,024.65	

แบบแสดงรายการ ปริมาณงาน และราคา

ประมาณการ โครงการต่อเติมอาคารเอนกประสงค์เพื่อเป็นห้องประชุมสภา
สถานที่ดำเนินงาน ม.4.ย่านยาว อ.เมืองพิจิตร จ.พิจิตร

คำนวณราคากลาง วันที่ 18 มกราคม 2562

แบบ ปร. 4
แผ่นที่ 2/6

ลำดับ	รายการ	จำนวน	หน่วย	ค่าวัสดุตั้งของ		ค่าแรงงาน		รวมค่าวัสดุและ แรงงาน	หมายเหตุ
				ราคา/หน่วย	ราคารวม	ราคา/หน่วย	ราคารวม		
รวมยอดยกมา	เหล็ก RB 9 มม.	9.98	กก.	20.18	41,083.86	4.10	10,940.79	52,024.65	
	เหล็ก RB 6 มม.	59.85	กก.	20.18	1,207.77	4.10	40.92	242.31	
	ลวดผูกเหล็ก	17.10	กก.	60.75	1,038.83	-	245.39	1,453.16	
	ไม้แบบหล่อคอนกรีตลิต 50%	21.37	ลบ.ฟ.	300.00	6,411.00	-	-	6,411.00	
	ค่าแรงประกอบแบบหล่อคอนกรีตลิต 100%	46.92	ตร.ม.	-	-	115.00	5,395.80	5,395.80	
	ตะปู	11.72	กก.	43.23	506.66	-	-	506.66	
4 งานปูน	คอนกรีตโครงสร้าง	6.48	ลบ.ม.	1,663.55	10,779.80	306.00	1,982.88	12,762.68	
	เหล็ก DB 12 มม.	639.36	กก.	19.62	12,544.24	4.10	2,621.38	15,165.62	
	ลวดผูกเหล็ก	19.18	กก.	60.75	1,165.19	-	-	1,165.19	
	ไม้แบบหล่อคอนกรีตลิต 50%	0.68	ลบ.ฟ.	300.00	204.00	-	-	204.00	
	ค่าแรงประกอบแบบหล่อคอนกรีตลิต 100%	1.80	ตร.ม.	-	-	115.00	207.00	207.00	
ตะปู		0.45	กก.	43.23	19.45	-	-	19.45	
	รวมยอดยกไป				75,162.20		21,434.15	96,596.34	

แบบแสดงรายการ ปริมาณงาน และราคา

ประมาณการ โครงการต่อเติมอาคารเอนกประสงค์เพื่อเป็นห้องประชุมสภา
สถานที่ดำเนินการ ม.4 ต.ย่านยาว อ.เมืองพิจิตร จ.พิจิตร

กำหนดราคากลาง วันที่ 18 มกราคม 2562

แบบ ป.ร. 4
แผ่นที่ 3/6

ลำดับ	รายการ	จำนวน	หน่วย	ค่าวัสดุถึงของ		ค่าแรงงาน		รวมค่าวัสดุและ แรงงาน	หมายเหตุ
				ราคา/หน่วย	ราคารวม	ราคา/หน่วย	ราคารวม		
5	รวมยอดยกมา				75,162.20		21,434.15	96,596.34	
	กระเบื้องเคลือบผิวมัน ขนาด 12x12 นิ้ว ระบุปูนทราย	52.51	ตร.ม.	250.00	13,127.50	110.00	5,776.10	18,903.60	
	งานผนัง								
	ก่ออิฐฉาบปูนครึ่งแผ่น	41.86	ตร.ม.	120.00	5,023.20	78.00	3,265.08	8,288.28	
	เอ็นทับหลัง	18.00	ม.	50.00	900.00	44.00	792.00	1,692.00	
6	ฉาบปูนผนังอาคารและโครงสร้าง	90.00	ตร.ม.	55.00	4,950.00	82.00	7,380.00	12,330.00	
	การฉาบกระเบื้องบนผนังด้านข้างกรุผนังฉาบปูนคอนกรีตทึบ 2 ชั้น สีเทา	31.38	ตร.ม.	1,900.00	59,622.00	100.00	3,138.00	62,760.00	
	งานฝ้าเพดาน								
	ฝ้าเพดานยิปซัมรื้อคานา 9 มม.ฉาบรอยต่อเรียบพร้อม	54.00	ตร.ม.	195.00	10,530.00	75.00	4,050.00	14,580.00	
	โครงสร้างเหล็กเคลือบสีกันสนิม								
7	ฝ้าเพดานยิปซัมรื้อคานา 9 มม.ฉาบกันชื้นฉาบรอยต่อเรียบ	16.00	ตร.ม.	210.00	3,360.00	75.00	1,200.00	4,560.00	ภายนอก
	มอับฝ้าเพดานพลาสติกขนาด 2 นิ้ว	75.00	ม.	62.00	4,650.00	60.00	4,500.00	9,150.00	
	งานโครงสร้างหลังคา								
	อะลูมิเนียม C125x50x20x2.3 มม. ยาว 6.00 ม.	8.33	ท่อน	659.02	5,489.64	-	-	5,489.64	
	รวมยอดยกไป				182,814.53		51,535.33	234,349.86	

แบบแสดงรายการ ปริมาณงาน และราคา

ประมาณการ โครงการต่อเติมอาคารเอนกประสงค์เพื่อเป็นห้องประชุมสภา

สถานที่ดำเนินงาน ม.4 ต.ย่านยาว อ.เมืองพิจิตร จ.พิจิตร

คำนวณราคากลาง วันที่ 18 มกราคม 2562

แบบ ปร.4
แผ่นที่ 4/6

ลำดับ	รายการ	จำนวน	หน่วย	ค่าวัสดุตั้งของ		ค่าแรงงาน		รวมค่าวัสดุและ แรงงาน	หมายเหตุ
				ราคา/หน่วย	ราคารวม	ราคา/หน่วย	ราคารวม		
8	รวมยอดยกมา				182,814.53		51,535.33	234,349.86	
	จันทันเหล็กC100x50x20x2.3 มม. ยาว 6.00 ม.	12.83	ท่อน	467.29	5,995.33	-	-	5,995.33	
	แปเหล็กC75x45x15x2.3 มม. ยาว 6.00 ม.	13.33	ท่อน	392.52	5,232.29	-	-	5,232.29	
	แผ่นเหล็กรีดลอนมุงหลังคา (เมทัลชีท) สีนํ้าเงิน	72.00	ตร.ม.	115.00	8,280.00	70.00	5,040.00	13,320.00	
	แผ่นเหล็กรีดลอนหลังข้าง (เมทัลชีท) สีนํ้าเงิน	16.00	ม.	100.00	1,600.00	40.00	640.00	2,240.00	
	แผ่นเหล็กรีดลอนขอบข้างปิดชาย (เมทัลชีท) สีนํ้าเงิน	7.20	ม.	100.00	720.00	40.00	288.00	1,008.00	
	เชิงชาย-บันลม ไม้สำเร็จชนิดซ้อน 1x8 นิ้ว	17.20	ม.	75.00	1,290.00	45.00	774.00	2,064.00	
	สกรูยึดวัสดุมุง	200.00	ตัว	2.50	500.00	-	-	500.00	
8	สกรูยึดคอกบข้าง	100.00	ตัว	2.00	200.00	-	-	200.00	
	ค่าดำเนินงานประกอบติดตั้งโครงหลังคาเหล็กรวมตลอดเชื่อม	661.47	กก.	-	-	10.00	6,614.70	6,614.70	
	งานประตู่-หน้าต่าง								
	ประตู ป1	1.00	ชุด	9,700.00	9,700.00	1,000.00	1,000.00	10,700.00	
	ประตู ป2	1.00	ชุด	4,900.00	4,900.00	1,000.00	1,000.00	5,900.00	
	หน้าต่าง น1 พร้อมเหล็กตัด	2.00	ชุด	6,600.00	13,200.00	400.00	800.00	14,000.00	
	รวมยอดยกไป				234,432.16		67,692.03	302,124.18	

แบบแสดงรายการ ปริมาณงาน และราคา
ประมาณการ โครงการต่อเติมอาคารเอนกประสงค์เพื่อเป็นห้องประชุมสภา
สถานที่ดำเนินงาน ม.4 ต.ย่านยาว อ.เมืองพิจิตร จ.พิจิตร
คำนวณราคากลาง วันที่ 18 มกราคม 2562

แบบ ปร. 4
แผ่นที่ 5/6

ลำดับ	รายการ	จำนวน	หน่วย	ค่าวัสดุสิ่งของ		ค่าแรงงาน		รวมค่าวัสดุและ แรงงาน	หมายเหตุ
				ราคา/หน่วย	ราคารวม	ราคา/หน่วย	ราคารวม		
9	รวมยอดยกมา				234,432.16		67,692.03	302,124.18	
	หน้าต่าง น2 พร้อมเหล็กคัต	1.00	ชุด	3,480.00	3,480.00	400.00	400.00	3,880.00	
	งานไฟฟ้า+เบ็ดเตล็ด								
	หลอดไฟฟฟ้าลู่อลูกละเซ็นติ ขนาด 40 วัตต์ พร้อมโคม	6.00	ชุด	750.00	4,500.00	130.00	780.00	5,280.00	
	ก้างปลา 2 ช่อง ชนิดมีแผ่นสะท้อนแสงในฝาเพดาน								
	สวิต เบ็ด-ปิด 2 ทาง พร้อมลือกฝาครอบพลาสติกผึงเรียบ	2.00	ชุด	85.00	170.00	100.00	200.00	370.00	
	เตารับ-เตาไต้ยบ3ช่องพร้อมเบ็ดลอค หนาากฝาครอบ ผึงผึงเรียบ	16.00	ชุด	120.00	1,920.00	100.00	1,600.00	3,520.00	
	เค้นสายไฟฟ้าภายใน ใช้ท่อร้อยสายเหล็กอ่อน รวมอุปกรณ์	1.00	งาน	8,500.00	8,500.00	2,000.00	2,000.00	10,500.00	
	พัดลมดูดอากาศขนาด 0.30x0.30 ม. ชนิดมีฝาปิดพร้อมสวิต	2.00	ชุด	1,500.00	3,000.00	150.00	300.00	3,300.00	
	เครื่องปรับอากาศ ขนาด 12,000 BTU ชนิดติดผนัง	1.00	ชุด	17,000.00	17,000.00	1,500.00	1,500.00	18,500.00	
10	โต๊ะแบบพับหน้าเอนขนาด 60x150x75 ซม. หนา 25 มม. ขาเหล็ก	18.00	ตัว	1,000.00	18,000.00	-	-	18,000.00	
	งานสี								
	ทาสีรองพื้นผนังอาคาร ภายนอก ภายใน	90.00	ตร.ม.	30.00	2,700.00	30.00	2,700.00	5,400.00	
	ทาสีรองพื้นฝ้าเพดาน ภายนอก ภายใน รองพื้นปูนเก่า	70.00	ตร.ม.	40.00	2,800.00	30.00	2,100.00	4,900.00	
	รวมยอดยกไป				296,502.16		79,272.03	375,774.18	

แบบแสดงรายการ ปริมาณงาน และราคา

ประมาณการ โครงการต่อเติมอาคารเอนกประสงค์เพื่อเป็นห้องประชุมสภา

สถานที่ดำเนินงาน ม.4 ต.ย่านยาว อ.เมืองพิจิตร จ.พิจิตร

แบบ ปร. 4
แผ่นที่ 6/6

ลำดับ	รายการ	จำนวน	หน่วย	ค่าวัสดุสิ่งของ		ค่าแรงงาน		รวมค่าวัสดุและ แรงงาน	หมายเหตุ
				ราคา/หน่วย	ราคารวม	ราคา/หน่วย	ราคารวม		
	รวมยอดยกมา			296,502.16		79,272.03		375,774.18	
	ทาสีรองพื้นกันสนิมเหล็ก	67.00	ตร.ม.	45.00	3,015.00	30.00	2,010.00	5,025.00	
	ทาสีน้ำพลาสติกผนังภายนอก-ภายใน	90.00	ตร.ม.	40.00	3,600.00	-	-	3,600.00	
	ทาสีน้ำพลาสติกฝ้าเพดาน ภายในนอก-ภายใน จนถึงด้าน	70.00	ตร.ม.	40.00	2,800.00	-	-	2,800.00	
	ทาสีน้ำมันกันสนิมเหล็ก	67.00	ตร.ม.	50.00	3,350.00	-	-	3,350.00	
	รวมยอด			309,267.16		81,282.03		390,549.18	

รวมค่าวัสดุก่อสร้าง + ค่าแรงงาน

ค่า Factor F =1.3074

งานรื้อ+ปรับพื้นที่+ขุดดิน

เครื่องปรับอากาศ+โต๊ะ

รวมราคาค่าดำเนินงาน

รวมค่าดำเนินงานที่นำเสนอเป็นเงิน

ตามคำสั่ง 9/2562 ตามคณะกรรมการกำหนดราคากลางได้ตรวจสอบแล้วกับราคากลางและให้ยึดถือปริมาณการนี้เป็รราคากลางซึ่งได้ลงนามลายมือชื่อไว้เป็นหลักฐาน

คณะกรรมการกำหนดราคากลาง

ลงชื่อ.....ประธานกรรมการกำหนดราคากลาง

(นายวิญญู เขื่อนขันธ์) ปลัด อบต.ย่านยาว

ลงชื่อ.....กรรมการกำหนดราคากลาง

(นางนวยบุญ เขื่อนขันธ์) ผอ.กองคลัง อบต.ย่านยาว

ลงชื่อ.....กรรมการกำหนดราคากลาง

(นายวิชา ศรีสุข) ผอ.กองช่าง อบต.ย่านยาว

สรุปผลการประมาณราคาค่าดำเนินงาน

แบบ ปร.5

ส่วนราชการ องค์การบริหารส่วนตำบลย่านยาว

ประเภทงาน ต่อเติมอาคารเอนกประสงค์เพื่อเป็นห้องประชุมสภา

สถานที่ก่อสร้าง หมู่ 4 ตำบลย่านยาว อำเภอเมืองพิจิตร จังหวัดพิจิตร

เจ้าของงาน องค์การบริหารส่วนตำบลย่านยาว หมู่ที่ 4 ตำบลย่านยาว อำเภอเมืองพิจิตร จังหวัดพิจิตร

แบบเลขที่ จำนวน 10 แผ่น

ประมาณการตามแบบ ปร.4 จำนวน 6 แผ่น

คำนวณราคากลาง วันที่ 18 มกราคม 2562

ลำดับที่	รายการ		หมายเหตุ
1	ค่าวัสดุ และค่าแรงงาน	353,425.62	Factor F 1.3074
2	Factor F 1.3074	108,643.04	- เงินล่วงหน้าจ่าย 0%
3	งานรื้อ+ปรับพื้นที่+ขุดดิน	623.56	- ดอกเบี้ยเงินกู้ 6%
4	เครื่องปรับอากาศ+โต๊ะ	36,500.00	- เงินประกันผลงานหัก 0%
			- พื้นที่ปกติ
	รวมเป็นเงิน	499,192.22	
สรุป	รวมค่าดำเนินงานที่นำเสนอ	499,000.00	
(ตัวอักษร)		(สี่แสนเก้าหมื่นเก้าพันบาทถ้วน)	

คณะกรรมการกำหนดราคากลาง

ลงชื่อ ประธานกรรมการกำหนดราคากลาง

(นายวิญญู เคียนอีคิว)

ปลัด องค์การบริหารส่วนตำบลย่านยาว

ลงชื่อ กรรมการกำหนดราคากลาง

(นางนวยนาฏ เชียงแรง)

ผู้อำนวยการกองคลังองค์การบริหารส่วนตำบลย่านยาว

ลงชื่อ กรรมการกำหนดราคากลาง

(นายวิชา ศรีสุข)

ผู้อำนวยการกองช่างองค์การบริหารส่วนตำบลย่านยาว