



บันทึกข้อความ

ส่วนราชการ

องค์การบริหารส่วนตำบลย่านยาว

ที่ พจ 72900/018

วันที่ 24 มกราคม 2562

เรื่อง แจ้งผลการพิจารณาการกำหนดราคากลางโครงการก่อสร้างรั้วบริเวณพื้นที่องค์การบริหารส่วนตำบลย่านยาว

เรียน นายกองค์การบริหารส่วนตำบลย่านยาว :

ตามที่ องค์การบริหารส่วนตำบลย่านยาว ได้อนุมัติโอนเงินครั้งที่ 18 ลงวันที่ 30 สิงหาคม 2561 เป็นคำดำเนินการโครงการก่อสร้างรั้วบริเวณพื้นที่องค์การบริหารส่วนตำบลย่านยาว ตำบลย่านยาว อำเภอเมือง พิจิตร จังหวัดพิจิตร ปริมาณงานก่อสร้างรั้วคอนกรีตเสริมเหล็ก สูง 2.00 เมตร ความยาวรวม 123.00 เมตร พร้อมป้ายโครงการ จำนวน 1 ป้าย ตามแบบแปลนที่ทางองค์การบริหารส่วนตำบลย่านยาวกำหนด นั้น

ขณะนี้ทางองค์การบริหารส่วนตำบลย่านยาว ได้ดำเนินการตามระเบียบว่าด้วยการพัสดุ จัดให้มีการกำหนดราคากลางของการจัดหาพัสดุ จะต้องมีการกำหนดราคากลางของราคาพัสดุนั้นๆ โดยทาง คณะกรรมการกำหนดราคากลาง ซึ่งประกอบไปด้วย

- | | | |
|--------------------------|--------------------|-------------|
| 1. นายวิญญู เกียนยี่งั่ว | ปลัด อบต. ย่ายาว | เป็นประธานฯ |
| 2. นางนวนนาฏ เชียงแรง | ผู้อำนวยการกองคลัง | กรรมการฯ |
| 3. นายวิชา ศรีสุข | ผู้อำนวยการกองช่าง | กรรมการฯ |

คณะกรรมการได้ดำเนินการตรวจสอบ เห็นควรใช้ราคาตามประมาณการ ปร.4 ปร.5 ลงวันที่ 22 มกราคม 2562 ในราคากลางที่ 328,8 00.- บาท (-สามแสนสองหมื่นแปดพันแปดร้อยบาทถ้วน-) :

ทางคณะกรรมการกำหนดราคากลาง จึงเรียนมาเพื่อโปรดและพิจารณา แล้วแจ้งให้เจ้าหน้าที่พัสดุดำเนินการจัดซื้อจัดจ้างตามระเบียบ ขององค์การปกครองท้องถิ่น เพื่อให้ประชาชนได้รับประโยชน์ ต่อไปตามเอกสารประมาณการที่แนบมาพร้อมนี้

ขอแสดงความนับถือ


นายวิญญู เกียนยี่งั่ว
ปลัด อบต. ย่ายาว
ประธานกรรมการ

นางนวนนาฏ เชียงแรง
ผู้อำนวยการกองคลัง
กรรมการ


นายวิชา ศรีสุข
ผู้อำนวยการกองช่าง
กรรมการ

-2-

- ทราบ -

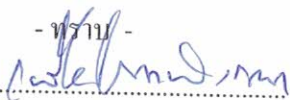

คำสั่ง / อนุมัติ

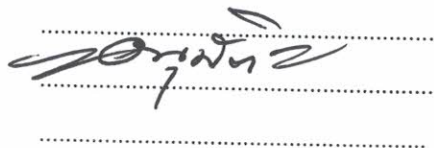


(นายวิญญู เกษนียีแก้ว)


ปลัดองค์การบริหารส่วนตำบลย้ายาว

จ.ส.อ.



สะพาน อิ่มอยู่

นายกองค์การบริหารส่วนตำบลย้ายาว

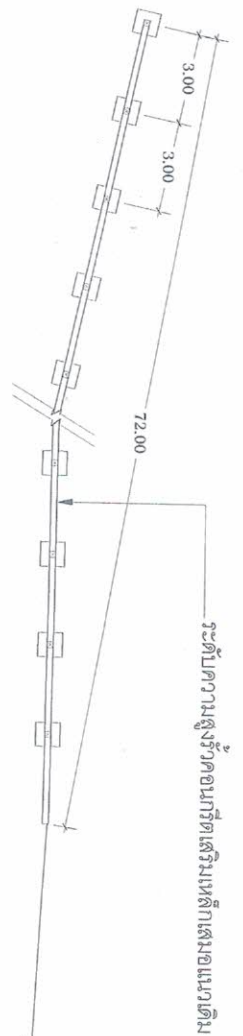

แนวรั้วคอนกรีตเสริมเหล็กเดิม

ศูนย์เด็กเล็ก อบต. ย้ายาว

ห้องน้ำ

Not To Scale

รูปผังแสดงแนวรั้วคอนกรีตเสริมเหล็ก


รายการประกอบแบบ

1. งานฝัง

ผนังก่อคอนกรีตบล็อกฉาบปูนเรียบด้านใน ด้านนอกก่อคอนกรีตบล็อกช่องลม ฉาบปูนเฉพาะช่อง พริ้วช่องทาสี

ผนังก่อคอนกรีตบล็อกฉาบปูนเรียบด้านใน

ความยาวรั้ว 5.00 ม. 123.00 ม.

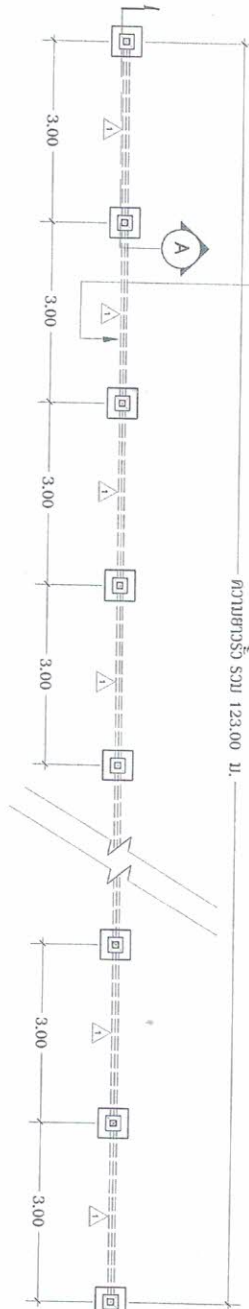

ระดับความสูงรั้วคอนกรีตเสริมเหล็กตัดต่ำจากแนวเดิม

ร.ร. อนุบาล

ร.ร. ประถม

51.00

รูปแปลน

มาตราส่วน 1 : 125

นายสมนึก แก้วถิ่นคง
วิศวกรโยธาชำนาญการ

โครงการก่อสร้างรั้วบริเวณพื้นที่ขององค์การบริหารส่วนตำบล

องค์การบริหารส่วนตำบลย้ายาว สถานที่ดำเนินการ หมู่ที่ 4 ต. ย้ายาว อ. เมือง จ. พิจิตร


เขียน นายสมนึก แก้วถิ่นคง

ตรวจสอบ นายวิญญู เกียรติยศ

อนุมัติ จ.ส.อ. สะท้อน อิ่มอยู่


แบบแผนที่ 1/3

ปีงบประมาณ 2561

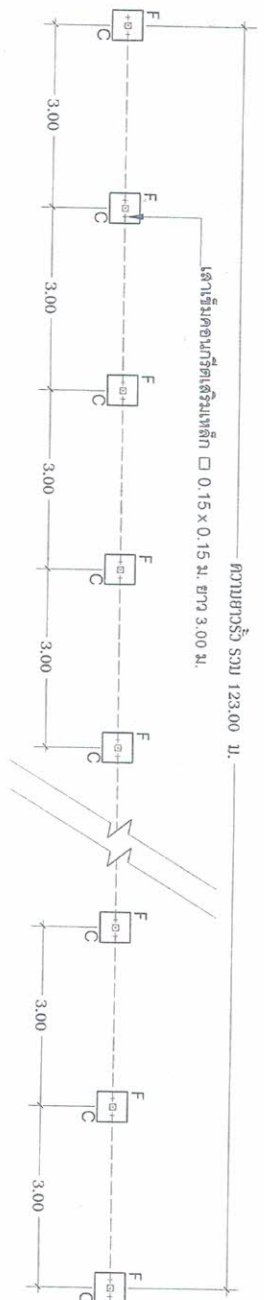

รูปแปลนฐานราก


มาตราส่วน 1 : 125

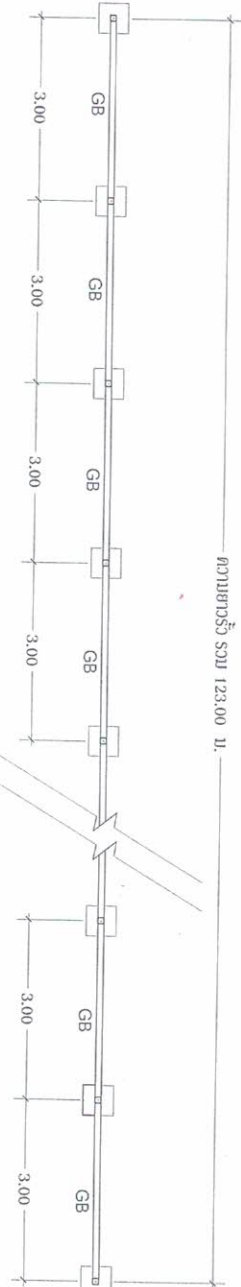

แปลนคานาคอนกรีต

มาตราส่วน 1 : 125

พื้นที่หลังคอนกรีตฐานปูเรียบ

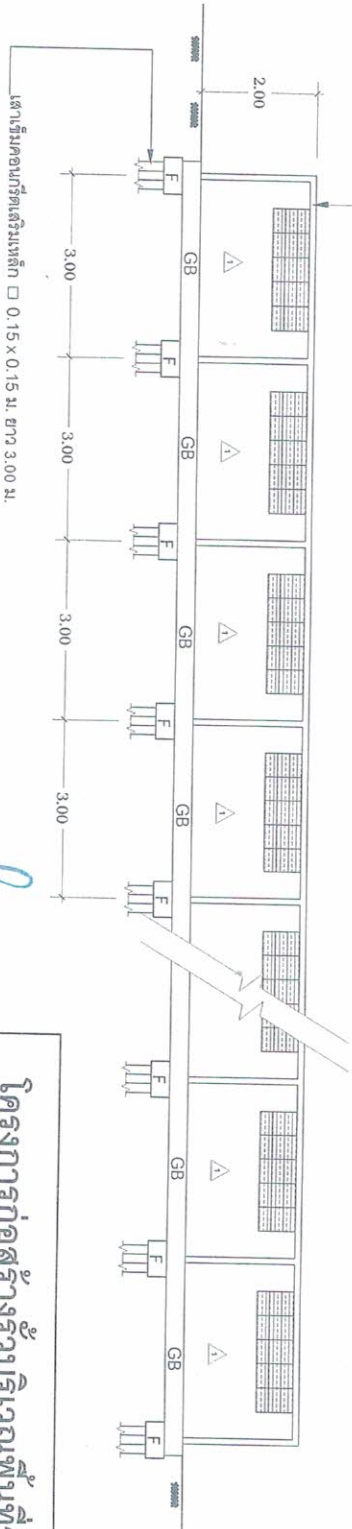

รูปด้าน A

มาตราส่วน 1 : 125

โครงการก่อสร้างรับรื้อพื้นที่องค์การบริหารส่วนตำบล

องค์การบริหารส่วนตำบล ย้าย

สถานที่ดำเนินการ หมู่ที่ 4 ต. ย้าย อ. เมือง จ. พิจิตร


เขียน นายณธกร ศรีทอง

ตรวจสอบ นายวิเศษ ศรีสุข

อนุมัติ นายวิเศษ ศรีสุข


อนุมัติ จ.ส.อ. สะท้อน อึ้งอยู่

นายณธกร ศรีทอง
วิศวกรโยธาชำนาญการ

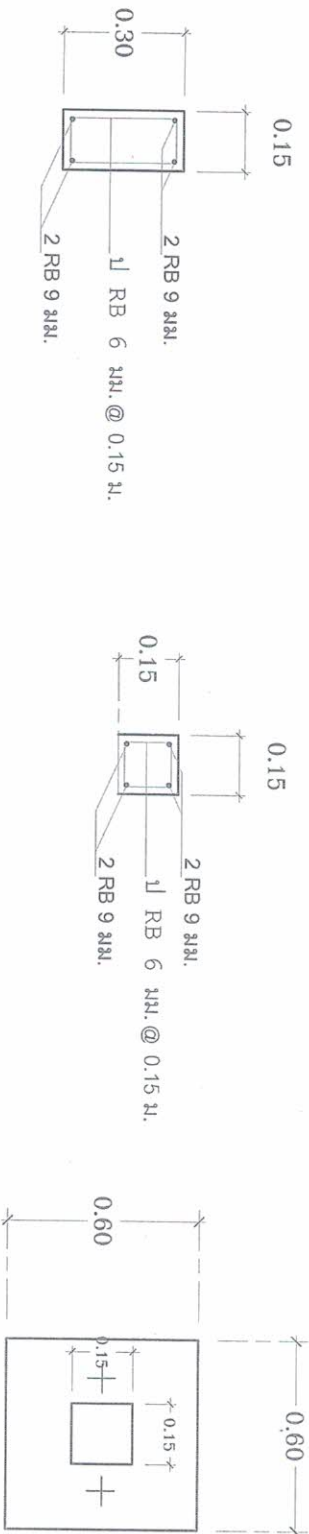

GB
1 : 25

C
1 : 25

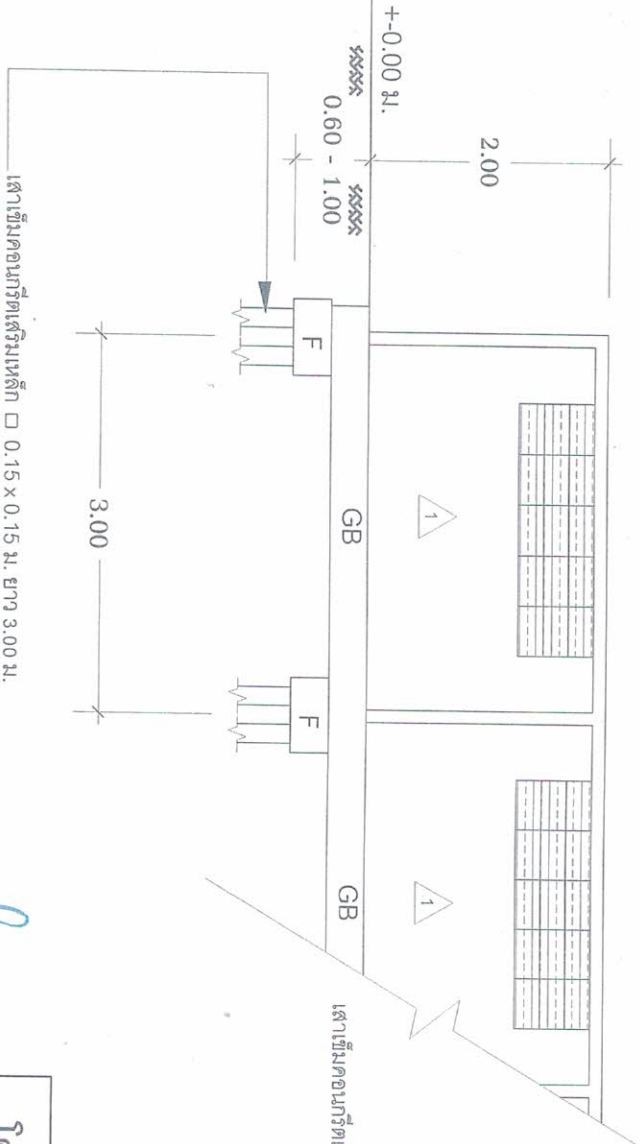


รูปตัด A
มาตราส่วน 1 : 60

นายสมนึก แก้วถิ่นคง
วิศวกรโยธาชำนาญการ

โครงการก่อสร้างรั้วบริเวณพื้นที่องค์การบริหารส่วนตำบล			
เขียน	นายสมนึก แก้วถิ่นคง	สถาปัตย์	นายสมนึก แก้วถิ่นคง
ตรวจสอบ	นายสมนึก แก้วถิ่นคง	สถาปัตย์	นายสมนึก แก้วถิ่นคง
อนุมัติ	จ.ส.อ. สะท้อน อิ่มอยู่	สถาปัตย์	นายสมนึก แก้วถิ่นคง

ขยายฐานราก F
มาตราส่วน 1 : 25

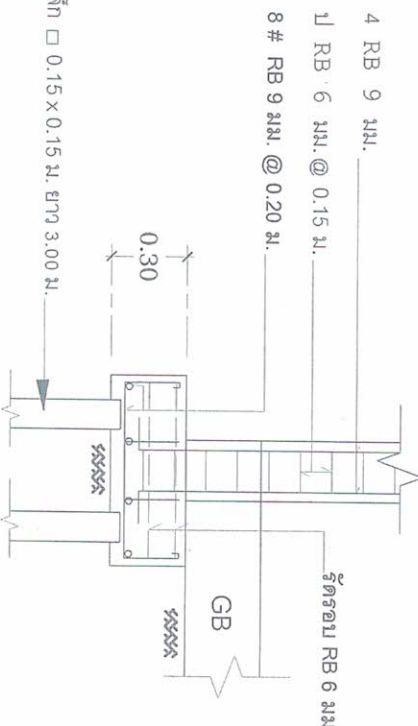

แบบ บก.๐๑

ตารางแสดงวงเงินงบประมาณที่ได้รับจัดสรรและราคากลางในงานจ้างก่อสร้าง

๑. ชื่อ โครงการก่อสร้างรั้วบริเวณพื้นที่องค์การบริหารส่วนตำบลย่านยาว ตำบลย่านยาว อำเภอเมืองพิจิตร จังหวัดพิจิตร ปริมาณงานก่อสร้างรั้วคอนกรีตเสริมเหล็ก สูง ๒.๐๐ เมตร ความยาวรวม ๑๒๓.๐๐ เมตร พร้อมป้ายโครงการ จำนวน ๑ ป้าย ตามแบบแปลนที่ทางองค์การบริหารส่วนตำบลย่านยาวกำหนด

๒. วงเงินงบประมาณที่ได้รับจัดสรร ๓๒๘,๘๐๐.- บาท (-สามแสนสองหมื่นแปดพันแปดร้อยบาทถ้วน-)

๓. ลักษณะงาน

โดยสังเขป โครงการก่อสร้างรั้วบริเวณพื้นที่องค์การบริหารส่วนตำบลย่านยาว ตำบลย่านยาว อำเภอเมืองพิจิตร จังหวัดพิจิตร ปริมาณงานก่อสร้างรั้วคอนกรีตเสริมเหล็ก สูง ๒.๐๐ เมตร ความยาวรวม ๑๒๓.๐๐ เมตร พร้อมป้ายโครงการ จำนวน ๑ ป้าย ตามแบบแปลนที่ทางองค์การบริหารส่วนตำบลย่านยาวกำหนด

๔. ราคากลางคำนวณ ณ วันที่ ๒๔ มกราคม ๒๕๖๒ เป็นเงิน ๓๒๘,๘๐๐.- บาท

๕. บัญชีประมาณการราคากลาง

๕.๑ แบบแสดงรายการปริมาณงานและราคา (แบบ ปร.๔) แบบสรุปค่าก่อสร้าง (แบบ ปร.๕) และแบบสรุปราคากลางงานก่อสร้าง

๖. รายชื่อคณะกรรมการกำหนดราคากลาง

๖.๑ นายวิญญู เคียนยี่คิ้ว	ปลัด อบต.ย่านยาว	ประธานกรรมการ
๖.๒ นางนายนาง เขียวแรง	ผู้อำนวยการกองคลัง	กรรมการ
๖.๓ นายวิชา ศรีสุข	ผู้อำนวยการกองช่าง	กรรมการ

แบบแสดงรายการ ปริมาณงาน และราคา

ประมาณการก่อสร้าง ฐานบริเวณพื้นที่องค์การบริหารส่วนตำบล

สถานที่ก่อสร้าง หมู่ที่ 4 ต.บ้านยาว อ.เมืองพิจิตร จ.พิจิตร

ชื่อของงาน องค์การบริหารส่วนตำบลบ้านยาว หมู่ที่ 4 ตำบลบ้านยาว อำเภอเมืองพิจิตร จังหวัดพิจิตร

คำนวณราคากลาง วันที่ 24 มกราคม 2562

แบบ ปร. 4

แผ่นที่ 1/2

ลำดับ	รายการ	จำนวน	หน่วย	ค่าวัสดุตั้งของ		ค่าแรงงาน		รวมค่าวัสดุและแรงงาน	หมายเหตุ
				ราคา/หน่วย	ราคารวม	ราคา/หน่วย	ราคารวม		
งานดิน รับพื้นที่ งานโครงสร้าง	เสาเข็มคอนกรีตเสริมเหล็ก □ 0.15x0.15 ม. ยาว 3.00 ม.	86.00	ต้น	430.00	36,980.00	-	-	36,980.00	
	คอนกรีตโครงสร้าง 1:2:4	11.13	ลบ.ม.	1,663.55	18,515.31	306.00	3,405.78	21,921.09	
	เหล็ก RB 9 มม. ยาว 10.00 ม. 499 kg/ม.	627.44	กก.	20.18	12,661.74	4.10	2,572.50	15,234.24	
	เหล็ก RB 6 มม. ยาว 10.00 ม. 222 kg/ม.	215.25	กก.	20.18	4,343.75	4.10	882.53	5,226.27	
	ลวดผูกเหล็ก	25.26	กก.	60.75	1,534.55	-	-	1,534.55	
	แบบหล่อคอนกรีต	39.84	ลบ.ฟ.	300.00	11,952.00	-	-	11,952.00	
	ค่าแรงประกอบแบบหล่อคอนกรีต	174.81	ตร.ม.	-	-	115.00	20,103.15	20,103.15	
	ตะปู	43.70	กก.	43.23	1,889.15	-	-	1,889.15	
	งานตอกเสาเข็มคอนกรีตเสริมเหล็ก □ 0.15x0.15 ม. ยาว 3.00 ม.	1.00	งาน	-	-	20,000.00	20,000.00	20,000.00	
	งานผนัง				-		-	-	
	ก่อผนังคอนกรีตบล็อก	140.22	ตร.ม.	115.00	16,125.30	80.00	11,217.60	27,342.90	
	ก่อผนังคอนกรีตบล็อกช่องลม เสาสำรอง	70.11	ตร.ม.	115.00	8,062.65	80.00	5,608.80	13,671.45	
	รวมยอดยกไป				112,064.44		63,949.03	176,013.47	

โครงการก่อสร้างรั้วบริเวณพื้นที่ อบต.บ้านยาว

วันที่ 24 มกราคม พ.ศ. 2562

แบบแสดงรายการ ปริมาณงาน และราคา

ประมาณการก่อสร้าง รัฐบาลพื้นที่องค์การบริหารส่วนตำบล

สถานที่ก่อสร้าง หมู่ที่ 4 ต.ย่านยาว อ.เมืองพิจิตร จ.พิจิตร

เจ้าของงาน องค์การบริหารส่วนตำบลย่านยาว หมู่ที่ 4 ตำบลย่านยาว อำเภอเมืองพิจิตร จังหวัดพิจิตร

คำนวณราคากลาง วันที่ 24 มกราคม 2562

แบบ ป.ร. 4
แผ่นที่ 2/2

วันที่ 24 มกราคม พ.ศ. 2562

ลำดับ	รายการ	จำนวน	หน่วย	ค่าวัสดุสิ่งของ		ค่าแรงงาน		รวมค่าวัสดุและแรงงาน	หมายเหตุ
				ราคา/หน่วย	ราคารวม	ราคา/หน่วย	ราคารวม		
	รวมยอดยกมา				112,064.44		63,949.03	176,013.47	
	เอ็น-ทับหลังคอนกรีตเสริมเหล็ก	233.70	ม.	50.00	11,685.00	44.00	10,282.80	21,967.80	
	ฉาบปูนผนังคอนกรีตบล็อกและโครงสร้าง ด้านใน	246.00	ตร.ม.	55.00	13,530.00	82.00	20,172.00	33,702.00	
	งานสี				-		-	-	
	ทาสีรองพื้นผนังคอนกรีตเร็ว	246.00	ตร.ม.	30.00	7,380.00	30.00	7,380.00	14,760.00	
	ทาสีน้ำพลาสติกภายนอก	246.00	ตร.ม.	40.00	9,840.00	-	-	9,840.00	
	รวมยอด				154,499.44		101,783.83	256,283.27	

วันที่ 24 มกราคม พ.ศ. 2562

รวมค่าวัสดุ - ค่าแรงงาน

ค่า Factor F = 1.3074

ปรับขึ้น+ค่าดอกเบี้ย

รวมค่าดำเนินการ

รวมค่าดำเนินการที่นำเสนอ

236,124.60

72,584.70

20,158.67

328,867.97

328,800.00

ทำขึ้นถึง 12/2562 ตามคณะกรรมการกำหนดราคากลางได้ตรวจสอบแล้วกับราคากลางที่เสนอและให้ยึดถือประมาณการนี้เป็นราคากลางซึ่งได้ลงนามลายมือชื่อไว้เป็นหลักฐาน

คณะกรรมการกำหนดราคากลาง

ลงชื่อ.....ประธานกรรมการกำหนดราคากลาง

(นายวิญญู เคียนอีดำ) ปลัด อบต.ย่านยาว

ลงชื่อ.....กรรมการกำหนดราคากลาง

(นางนงนญา เชิงแรง) ผอ.กองคลัง อบต.ย่านยาว

ลงชื่อ.....กรรมการกำหนดราคากลาง

(นายวิชา สิริสุข) ผอ.กองช่าง อบต.ย่านยาว

สรุปผลการประมาณราคาค่าดำเนินการ

แบบ ปร.5

ส่วนราชการ องค์การบริหารส่วนตำบลย่านยาว

ประเภทงาน ก่อสร้างรั้วบริเวณพื้นที่องค์การบริหารส่วนตำบล
 สถานที่ดำเนินการ หมู่ที่ 4 ตำบลย่านยาว อำเภอเมืองพิจิตร จังหวัดพิจิตร
 เจ้าของงาน องค์การบริหารส่วนตำบลย่านยาว
 แบบเลขที่ จำนวน 2 แผ่น
 ประมาณการตามแบบ ปร.4 จำนวน 2 แผ่น
 คำนวณราคากลางวันที่ 24 มกราคม 2562

ลำดับที่	รายการ		หมายเหตุ
1	ค่าวัสดุและค่าแรงงาน	236,124.60	Factor F 1.3074
2	Factor F 1.3074	72,584.70	- เงินล่วงหน้าจ่าย 0%
3	ปรับพื้นที่ + ค่าดอกเสาเข็ม	20,158.67	- ดอกเบี้ยเงินกู้ 6%
			- เงินประกันผลงานหัก 0%
			- พื้นที่ปกติ
	รวมเป็นเงิน	328,867.97	
สรุป	รวมค่าดำเนินงานที่น่าเสนอ	328,800.00	
(ตัวอักษร)		(สามแสนสองหมื่นแปดพันแปดร้อยบาทถ้วน)	

คณะกรรมการกำหนดราคากลาง

ลงชื่อ ประธานกรรมการกำหนดราคากลาง

(นายวิญญู เกียนยี่งิ้ว)

ปลัด องค์การบริหารส่วนตำบลย่านยาว

ลงชื่อ กรรมการกำหนดราคากลาง

(นางนายนารถ เชิงแรง)

ผู้อำนวยการกองคลังองค์การบริหารส่วนตำบลย่านยาว

ลงชื่อ กรรมการกำหนดราคากลาง

(นายวิชา ศรีสุข)

ผู้อำนวยการกองช่างองค์การบริหารส่วนตำบลย่านยาว