



บันทึกข้อความ

ส่วนราชการ

องค์การบริหารส่วนตำบลย่านยาว

ที่ พจ 72900/

วันที่ 31 กรกฎาคม 2562

เรื่อง แจ้งผลการพิจารณาการกำหนดราคากลางโครงการก่อสร้างถนน คสล.ซอยอ่อนใจ หมู่ที่ 3

เรียน นายกองค์การบริหารส่วนตำบลย่านยาว

ตามที่ องค์การบริหารส่วนตำบลย่านยาว ได้ดำเนินการจ่ายขาดเงินสะสม สมัณวิสามัญ สมัยที่ 2 ประจำปี 2562 เมื่อวันที่ 30 กรกฎาคม 2562 เป็นค่าดำเนินการโครงการก่อสร้างถนน คสล.ซอยอ่อนใจ หมู่ที่ 3 ตำบลย่านยาว อำเภอเมืองพิจิตร จังหวัดพิจิตร ขนาดผิวจราจร กว้าง 3.00 เมตร ยาว 210.00 เมตร มีลู่วางทางเชื่อมหนา 0.15 เมตร หรือมีพื้นที่ คสล.รวมลู่วางทางเชื่อมไม่น้อยกว่า 635.00 ตารางเมตร มีลู่วางไหล่ทางพร้อมป้ายโครงการ จำนวน 1 ป้าย ตามแบบแปลนที่ทางองค์การบริหารส่วนตำบลย่านยาวกำหนด นั้น

ขณะนี้ทางองค์การบริหารส่วนตำบลย่านยาว ได้ดำเนินการตามระเบียบว่าด้วยการพัสดุ จัดให้มีการกำหนดราคากลางของการจัดหาพัสดุ จะต้องมีกำหนดราคากลางของราคาพัสดุนั้นๆ โดยทางคณะกรรมการกำหนดราคากลาง ซึ่งประกอบไปด้วย

- | | | |
|--------------------------|--------------------|------------|
| 1. นายวิญญู เกียนยี่งั่ว | ปลัด อบต.ย่านยาว | เป็นประธาน |
| 2. นางนวนนาฏ เชียงแรง | ผู้อำนวยการกองคลัง | กรรมการ |
| 3. นายวิชา ศรีสุข | ผู้อำนวยการกองช่าง | กรรมการ |

คณะกรรมการได้ดำเนินการตรวจสอบ เห็นควรใช้ราคาตามประมาณการ ปร.4 ปร.5 ลงวันที่ 3 กรกฎาคม 2562 ในราคากลางที่ 320,500.- บาท (-สามแสนสองหมื่นห้าร้อยบาทถ้วน-)

ทางคณะกรรมการกำหนดราคากลาง จึงเรียนมาเพื่อโปรดและพิจารณา แล้วแจ้งให้เจ้าหน้าที่พัสดุดำเนินการจัดซื้อจัดจ้างตามระเบียบ ขององค์การปกครองท้องถิ่น เพื่อให้ประชาชนได้รับประโยชน์ ต่อไปตามเอกสารประมาณการที่แนบมาพร้อมนี้


ขอแสดงความนับถือ


นายวิญญู เกียนยี่งั่ว
ปลัด อบต.ย่านยาว
ประธานกรรมการ


นางนวนนาฏ เชียงแรง
ผู้อำนวยการกองคลัง
กรรมการ


นายวิชา ศรีสุข
ผู้อำนวยการกองช่าง
กรรมการ

- ทราบ -

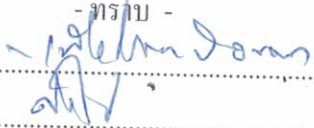




(นายวิญญู เคียนยี่งิ้ว)

ปลัดองค์การบริหารส่วนตำบลย่านยาว

คำสั่ง / อนุมัติ

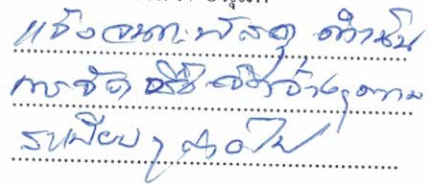

จ.ส.อ.



สะท้อน อิ่มอยู่

นายกองค์การบริหารส่วนตำบลย่านยาว



โครงการก่อสร้างถนนคอนกรีตเสริมเหล็ก ขอย่อหน้า

หมู่ 3 ตำบลย่านยาว อำเภอเมือง จังหวัดพิจิตร

ถนน คสล.ขนาดกว้าง 3.00 ม. ยาว 210.00 ม. หน้าเฉลี่ย 0.15 ม. มีผู้ขัางทางเชื่อม

ส.สาร

(นายประมาณ อาสาริกรณ)

สย.6737

สารบัญ

1. แผนหนังสือเชิญไปโครงการก่อสร้าาง
2. รูปแบบแปลน
3. รูปขยายแปลนพื้นดิน
4. รูปตัด

หน้า 1
หน้า 2
หน้า 3
หน้า 4

H. H. H.

(นายประมาณ อาสาสมัคร)


สย.6737

งานก่อสร้างถนนคอนกรีตเสริมเหล็ก

ชื่อสายทาง ชอยอ่องนใจ ม.3

ต.ย่านยาว อ.เมือง จ.พิจิตร


ระยะทาง 0.210 กิโลเมตร

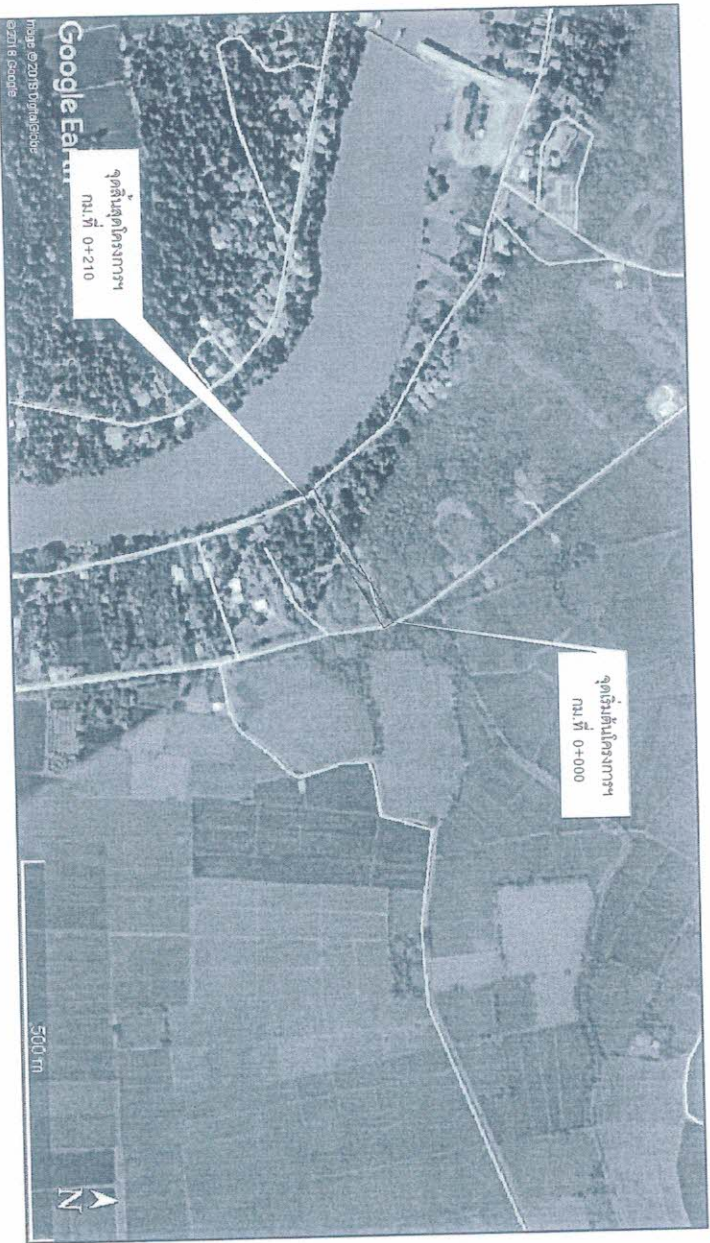

แผนที่ส่งแปล

(นายประมาณ อาจสาริการณ)
 สย.6737



		แบบ		โครงการก่อสร้างถนนคอนกรีตเสริมเหล็ก ชอยอ่องนใจ หมู่ที่ 3		อนุมัติ		แบบเลขที่ 0003-2	
		สถานที่ก่อสร้าง		หมู่ที่ 3 ตำบลย่านยาว อำเภอเมือง จังหวัดพิจิตร (ชอยอ่องนใจ)		เห็นชอบ		แบบแผนที่ 1/4	
เขียน		(นายชนัน ศรีทอง)		นายช่างโยธาอาวุโส		เห็นชอบ		ปีงบประมาณ 2562	
ตรวจสอบ		(นายวิฑูรย์ ศรีสุข)		ผู้อำนวยการกองช่าง		ปลัดกองการบริการส่วนตำบลย่านยาว			
โครงการบริหารส่วนตำบลย่านยาว									

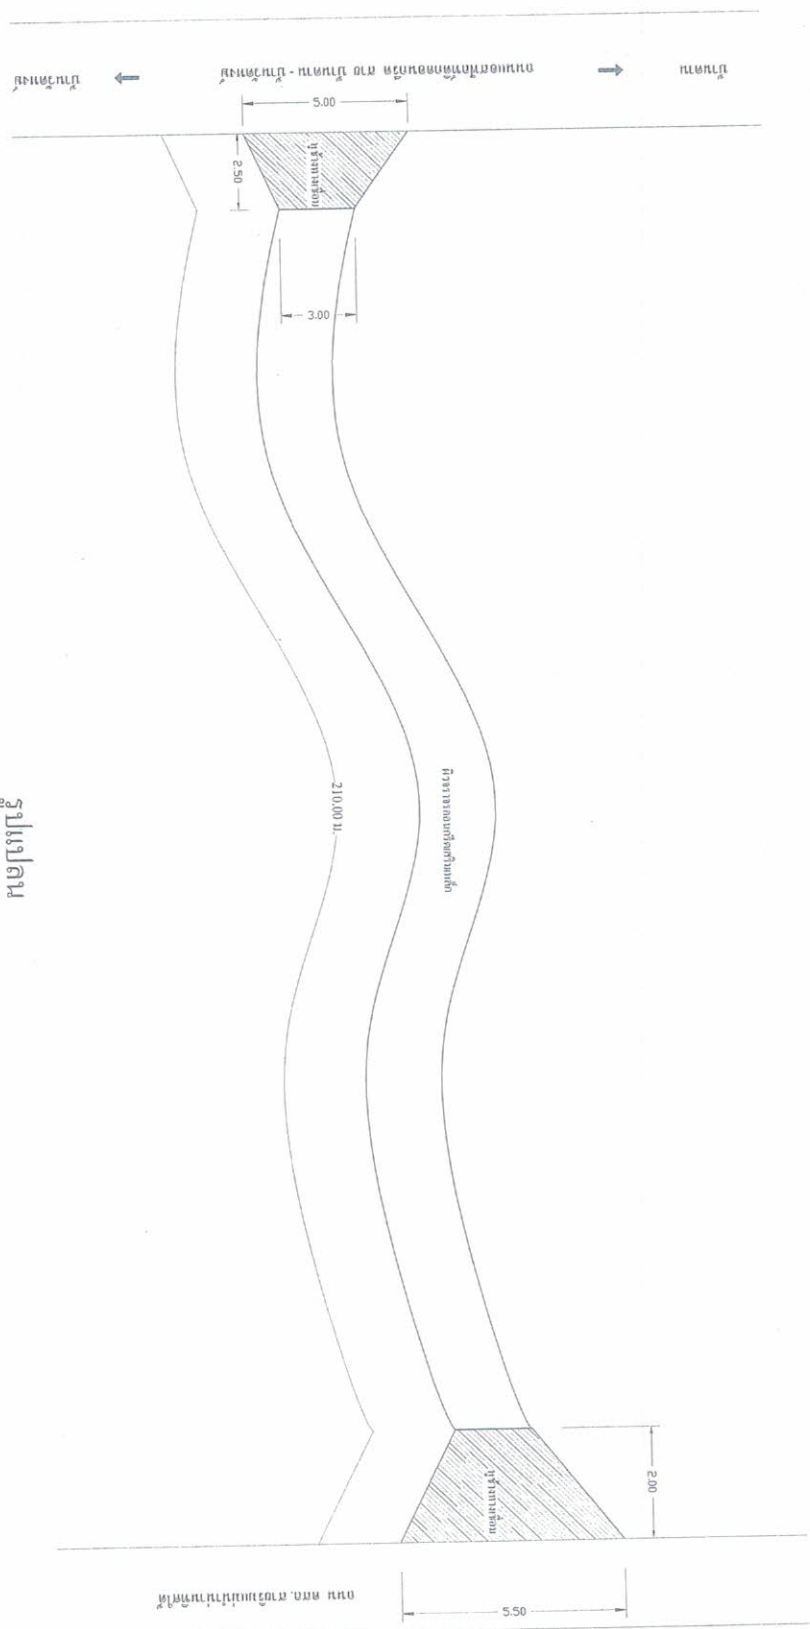

รูปแปลน
Not To Scale

(นายประมาณ อาจสาริกรณ์)
สย.6737

		แบบ		โครงการก่อสร้างถนนคอนกรีตเสริมเหล็ก ขยายถนนใน หมู่ที่ 3		อนุมัติ		แบบเลขที่ 0003-2	
		สถานที่ก่อสร้าง		หมู่ที่ 3 ตำบลบ้านตาบ อำเภอเมือง จังหวัดพิจิตร (ขอขออนุญาต)		เห็นชอบ		แบบแผนที่ที่ 2/4	
เขียน		(นายสมาน ศรีทอง)		นายช่างโยธาอาวุโส		เห็นชอบ		ปรับปรุงประมาณ 2562	
ตรวจสอบ		(นายวิชา ศรีสุข)		ผู้อำนวยการกองช่าง		ปลัดองค์การบริหารส่วนตำบลบ้านตาบ (นายวิญญู เตียนยี่คำ)		นายกองค์การบริหารส่วนตำบลบ้านตาบ (จ.ศ.อ.สะพาน อิ่มอยู่)	

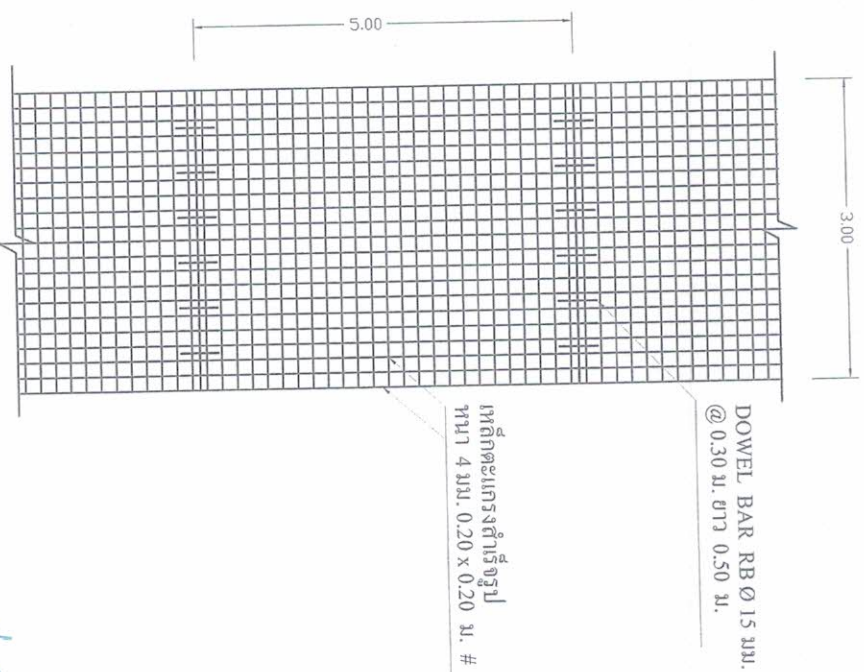
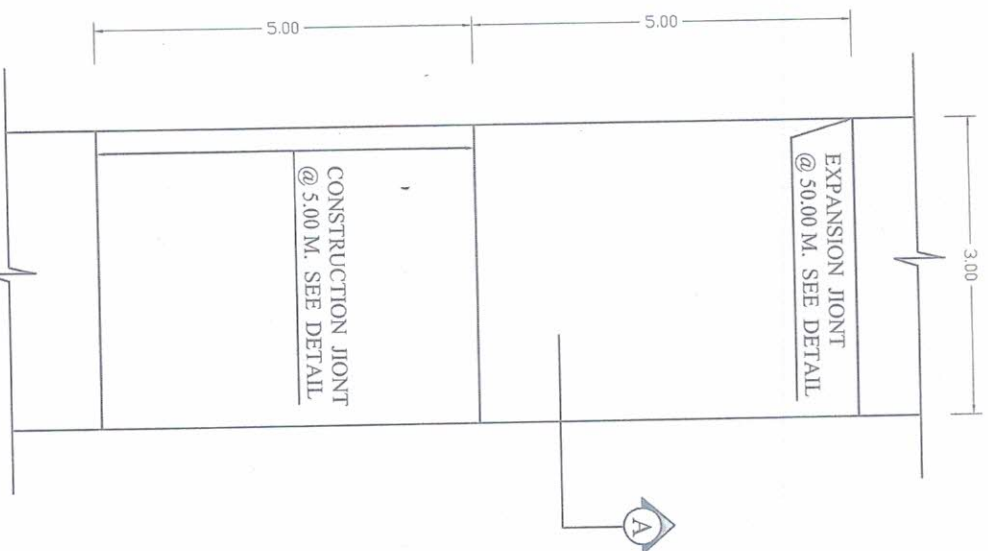


รูปแปลนถนน
1 : 100

แบบการวางตะแกรงเหล็ก
1 : 100


(นายประมาณ อาจสาริกรณ์)
สย.6737

		แบบ	โครงการก่อสร้างถนนคอนกรีตเสริมเหล็ก ขยายถนนใน หมู่ที่ 3			อนุมัติ	แบบเลขที่
		สถานที่ก่อสร้าง	หมู่ที่ 3 ตำบลย่านยาว อำเภอเมือง จังหวัดพิจิตร (ขอขออนุญาต)	นายช่างโยธาอาวุโส	เห็นชอบ	นายกองค์การบริหารส่วนตำบลย่านยาว	แบบแผนที่
เขียน	(นายฉันทน์ ศรีทอง)	นายช่างโยธาอาวุโส	เห็นชอบ	(นายวิญญู เตือนยัต)	นายกองค์การบริหารส่วนตำบลย่านยาว	3/4	ปรับปรุงรายละเอียด
ตรวจสอบ	(นายวิชา ศรีสุข)	ผู้อำนวยการกองช่าง	เห็นชอบ	(นายวิญญู เตือนยัต)	นายกองค์การบริหารส่วนตำบลย่านยาว	2562	

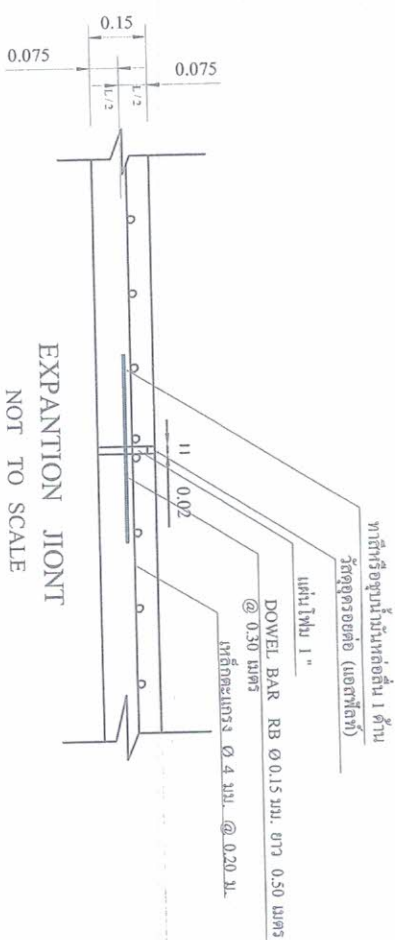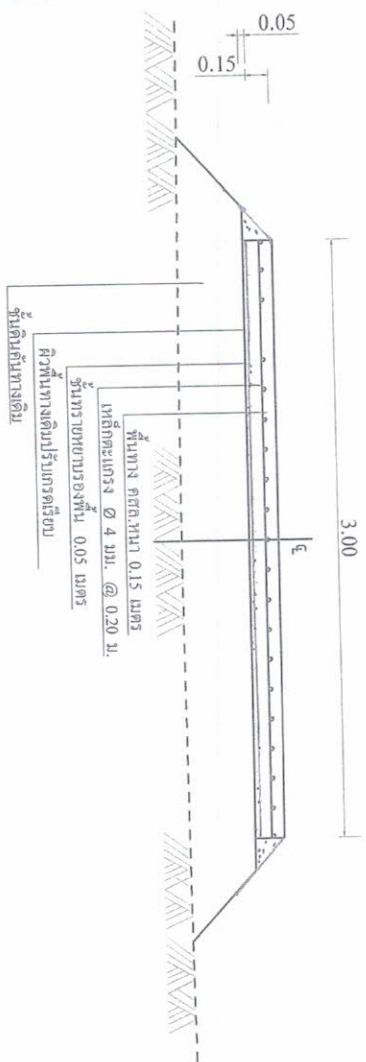

SECTION A

EXPANTION JOINT

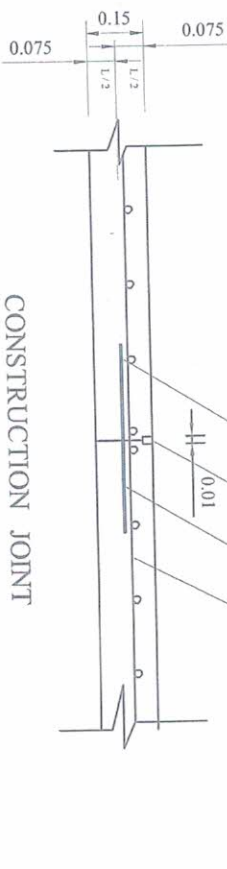

CONSTRUCTION JOINT

NOT TO SCALE

(นายประมาณ อาจสาริกุล) สย.6737

1. การแต่งผิวคอนกรีตจะต้องเก็บผิวคอนกรีตให้เรียบ
2. รอยต่อคอนกรีต ให้ใช้วิธีลิ้นสอด หรือ วิธีอื่น ซึ่งจะต้องได้รับการรับรองจากผู้ควบคุมงานเสียก่อน (อ้างอิง มท. 231 - 2545)
3. ส่วนก้นคอนกรีต (SLUMP) ไม่มากกว่า 7 ซม. และแรงอัด (COMPRESSIVE STRENGTH) ของคอนกรีตต้องไม่น้อยกว่า 15 x 15 x 15 ซม. ค่าเฉลี่ยที่ 28 วัน ต้องไม่น้อยกว่า 280 กก./ตร. ซม.
4. มิติต่างแสดงให้เป็นเมตร นอกจากระบุไว้เป็นอย่างอื่น
5. ลวด WELDED WIRE MESH ที่จะต้องใช้รับแรงดึง (มอก. 737 - 2549) และมีขนาดเส้นลวดอยู่กลางไม่น้อยกว่า 4 มิลลิเมตร โดยให้ผู้รับจ้างแสดงใบรับรองคุณภาพจากผู้ผลิตและแจ้งให้ผู้ควบคุมงานทราบก่อนดำเนินการ
6. การทำลิ้นสอดคอนกรีตให้เข้ากัน ให้ทำโดยสากไม้ปาดจากขอบด้านหนึ่งไปยังขอบอีกด้านหนึ่งโดยร่องที่เกิดต้องไม่ลึกเกิน 2 มิลลิเมตร
7. คอนกรีตผสมเสร็จที่ใช้ต้องได้รับมาตรฐาน มอก. 213 - 2552 โดยให้ผู้รับจ้างแสดงใบรับรองคุณภาพจากผู้ผลิตและแจ้งให้ผู้ควบคุมงานทราบก่อนดำเนินการ
8. คอนกรีตที่ใช้จะต้องล้างใบรับรองการออกแบบส่วนผสมคอนกรีต (Mix Design) ให้ผู้ควบคุมงานทราบก่อนดำเนินการ
9. ผู้รับจ้างให้ทางลงตามความเหมาะสมกับสภาพพื้นที่ เพื่อให้ทางบริเวณสถานที่ก่อสร้างนั้นๆ แต่ในกรณีพื้นที่นั้นไม่กว้างไม่สะดวกลงผู้รับจ้างให้เป็นไปตามแบบได้นั้น ผู้รับจ้างจะต้องทำการลงผู้รับจ้างให้มีความจำเป็นที่ระบุไว้ในรายละเอียดประมาณการ โดยทาง อบต. จะเป็นผู้กำหนดบริเวณที่จะลงผู้รับจ้าง (ในกรณีที่มีถนนให้ต่ำกว่า)
10. หากแบบแปลนหรือรายละเอียดประกอบแบบใดมีข้อขัดแย้งกัน ให้ผู้ออกแบบซึ่งมีอำนาจควบคุมงานเป็นผู้ตัดสินโดยยึดถือแบบหลักวิศวกรรม และระเบียบของราชการเป็นสำคัญ โดยผู้รับจ้างต้องถือปฏิบัติตามโดยไม่มีเงื่อนไขใดๆ

		แบบ		โครงการก่อสร้างถนนคอนกรีตเสริมเหล็ก ขอยออันใจ หมู่ที่ 3		แบบเลขที่	
		สถานที่ก่อสร้าง		หมู่ที่ 3 ตำบลบ้านยาว อำเภอเมือง จังหวัดพิจิตร (ขอยออันใจ)		0003-2	
เขียน		(นายณฐน ศรีทอง)		นายช่างโยธาอาวุโส		แบบแผ่นที่	
ตรวจสอบ		(นายวิชา ศรีสุข)		ผู้อำนวยการกองช่าง		4/4	
โครงการบริหารส่วนตำบลบ้านยาว		(นายวิชา ศรีสุข)		ผู้ชำนาญการกองช่าง		ปีงบประมาณ	
						2562	

ตารางแสดงวงเงินงบประมาณที่ได้รับจัดสรรและราคากลางในงานจ้างก่อสร้าง

๑. ชื่อ โครงการก่อสร้างถนน คสล.ซอยอ่อนใจ หมู่ที่ ๓ ตำบลย่านยาว อำเภอเมืองพิจิตร จังหวัด พิจิตร ขนาดผิวจราจร กว้าง ๓.๐๐ เมตร ยาว ๒๑๐.๐๐ เมตร มีลูกระนาดเชื่อมหน้า ๐.๑๕ เมตร หรือมีพื้นที่ คสล.รวมลูกระนาดเชื่อมไม่น้อยกว่า ๖๓๕.๐๐ ตารางเมตร มีลูกระนาดเชื่อม พร้อมป้ายโครงการ จำนวน ๑ ป้าย ตามแบบแปลนที่ทางองค์การบริหารส่วนตำบลย่านยาวกำหนด

๒. วงเงินงบประมาณที่ได้รับจัดสรร ๓๒๐,๕๐๐.- บาท (-สามแสนสองหมื่นห้าร้อยบาทถ้วน-)

๓. ลักษณะงาน

โดยสังเขป โครงการก่อสร้างถนน คสล.ซอยอ่อนใจ หมู่ที่ ๓ ตำบลย่านยาว อำเภอเมือง พิจิตร จังหวัดพิจิตร ขนาดผิวจราจร กว้าง ๓.๐๐ เมตร ยาว ๒๑๐.๐๐ เมตร มีลูกระนาดเชื่อมหน้า ๐.๑๕ เมตร หรือมีพื้นที่ คสล.รวมลูกระนาดเชื่อมไม่น้อยกว่า ๖๓๕.๐๐ ตารางเมตร มีลูกระนาดเชื่อม พร้อมป้ายโครงการ จำนวน ๑ ป้าย ตามแบบแปลนที่ทางองค์การบริหารส่วนตำบลย่านยาวกำหนดวงเงิน

๔. ราคากลางคำนวณ ณ วันที่ ๓๑ กรกฎาคม ๒๕๖๒ เป็นเงิน ๓๒๐,๕๐๐.- บาท

๕. บัญชีประมาณการราคากลาง

๕.๑ แบบแสดงรายการปริมาณงานและราคา (แบบ ปร.๔) แบบสรุปค่าก่อสร้าง (แบบ ปร.๕) และแบบสรุปราคากลางงานก่อสร้าง

๖. รายชื่อคณะกรรมการกำหนดราคากลาง

๖.๑ นายวิญญู เคียนยี่คิ้ว	ปลัด อบต.ย่านยาว	ประธานกรรมการ
๖.๒ นางนวนานา เชียงแรง	ผู้อำนวยการกองคลัง	กรรมการ
๖.๓ นายวิชา ศรีสุข	ผู้อำนวยการกองช่าง	กรรมการ

:

แบบแสดงรายการการ ปริมาณงาน และราคา

ส่วนราชการ องค์การบริหารส่วนตำบลย่านยาว อำเภอเมือง จังหวัดพิจิตร
 โครงการ ก่อสร้างถนนคอนกรีตเสริมเหล็ก ขยายถนนใจ
 สถานที่ก่อสร้าง หมู่ที่ 3 บ้านวัดหงษ์ ตำบลย่านยาว อำเภอเมือง จังหวัดพิจิตร
 ลักษณะงาน ผิวจราจรกว้าง 3.00 เมตร ความยาว 210.00 เมตร มีลูกรังทางเชื่อม หน้าเฉลี่ย 0.15 เมตร หรือมีพื้นที่ สลบล.รวมลูกรังทางเชื่อมไม่น้อยกว่า 635.00 ตารางเมตร ตามแบบ อบต.ย่านยาวกำหนด
 คำนวณราคากลาง วันที่ 2 สิงหาคม 2562

ลำดับ	รายการและราคาต่อหน่วยเป็นตัวเลข	หน่วย	จำนวน	ราคาต่อหน่วย	ราคาหน่วย (บาท)	Fn	ราคาต่อหน่วย x Fn	ราคากลาง
1	งานรื้อ							
1.1	งานถางป่าและตัดโค่น	ตร.ม.	51.00	1.68	85.68	1.3624	2.29	116.73
2	งานรื้อถนนทางและพื้นทาง							
2.1	งานรื้อตัดรองใต้ผิวทางคอนกรีต							
2.2(1)	งานทรายรองใต้ผิวทางคอนกรีต	ลบ.ม.	31.75	344.93	10,951.53	1.3624	469.93	14,920.36
3	งานผิวทาง							
3.1	งานผิวทางปอร์ตแลนด์ซีเมนต์คอนกรีต							
3.1.1	ผิวทางปอร์ตแลนด์ซีเมนต์คอนกรีตหนา 0.15 เมตร	ตร.ม.	635.00	325.52	206,705.20	1.3624	443.49	281,615.16
3.1.2	รอยต่อแผ่นขยายตามขวาง (EXPANSION JOINT)	ม.	20.00	90.37	1,807.40	1.3624	123.12	2,462.40
3.1.3	รอยต่อแผ่นหดตามขวาง (CONTRACTION JOINT)	ม.	190.00	81.19	15,426.10	1.3624	110.61	21,016.52
4	งานหล่อทาง							
4.1	ลูกรังเสริมทางเชื่อม ขึ้นลง	ลบ.ม.	2.00	161.17	322.34	1.3624	219.58	439.16
					235,298.25	รวมค่าก่อสร้างงานทาง		320,570.33

ตามคำสั่ง 195 / 2562 คณะกรรมการกำหนดราคากลางได้ตรวจสอบแล้วกับรายการจ้างหน่วยงานสร้างงานนี้และได้ใช้วิธีประเมินการนี้ให้ราคากลางซึ่งได้ลงนามลายมือชื่อไว้เป็นหลักฐาน

รวมงบประมาณที่นำเสนอ = 320,500.00

ตามแสดงหนังสือรับทราบ

คณะกรรมการกำหนดราคากลาง

(ลงชื่อ)  ประธานกรรมการกำหนดราคากลาง (ลงชื่อ)  กรรมการกำหนดราคากลาง

(นายบุญ เกื้อนันทน์) ปลัด อบต. ย่านยาว (นางพวงพูน เขียวแสง) ผู้อำนวยการกองคลัง อบต.ย่านยาว (นายวิฑิตา ศรีสุข) ผู้อำนวยการกองช่าง อบต. ย่านยาว