



บันทึกข้อความ

ส่วนราชการ

องค์การบริหารส่วนตำบลย่านยาว

ที่ พจ 72900/

วันที่ 7 สิงหาคม 2562

เรื่อง แจ้งผลการพิจารณาการกำหนดราคากลางโครงการก่อสร้างถนน คสล.ซอยเอกเซอร์วิส หมู่ที่ 8

เรียน นายกองค์การบริหารส่วนตำบลย่านยาว

ตามที่ องค์การบริหารส่วนตำบลย่านยาว ได้ดำเนินการจ่ายขาดเงินสะสม สมัยวิสามัญ สมัยที่ 2 ประจำปี 2562 เมื่อวันที่ 30 กรกฎาคม 2562 เป็นค่าดำเนินการโครงการก่อสร้างถนน คสล. ซอยเอกเซอร์วิส หมู่ที่ 8 ตำบลย่านยาว อำเภอเมืองพิจิตร จังหวัดพิจิตร ขนาดผิวจราจร กว้าง 3.50 เมตร ยาว 270.00 เมตร มีลูกรังทางเชื่อม หนา 0.15 เมตร หรือมีพื้นที่ คสล.รวมลูกรังทางเชื่อมไม่น้อยกว่า 978.75 ตารางเมตร มีลูกรังไหล่ทาง พร้อมป้ายโครงการ จำนวน 1 ป้าย ตามแบบแปลนที่ทางองค์การบริหารส่วนตำบลย่านยาวกำหนด นั้น

ขณะนี้ทางองค์การบริหารส่วนตำบลย่านยาว ได้ดำเนินการตามระเบียบว่าด้วยการพัสดุ จัดให้มีการกำหนดราคากลางของการจัดหาพัสดุ จะต้องมีการกำหนดราคากลางของราคาพัสดุนั้นๆ โดยทาง คณะกรรมการกำหนดราคากลาง ซึ่งประกอบไปด้วย

- | | | |
|--------------------------|--------------------|-------------|
| 1. นายวิญญู เกียนยี่คิ้ว | ปลัด อบต.ย่านยาว | เป็นประธานฯ |
| 2. นางนวนนาฏ เชียงแรง | ผู้อำนวยการกองคลัง | กรรมการฯ |
| 3. นายฉัตรน ศรีทอง | นายช่างโยธาอาวุโส | กรรมการฯ |

คณะกรรมการได้ดำเนินการตรวจสอบ เห็นควรใช้ราคาตามประมาณการ ปร.4 ปร.5 ลงวันที่ 3 กรกฎาคม 2562 ในราคากลางที่ 493,000.- บาท (-สี่แสนเก้าหมื่นสามพันบาทถ้วน-)

ทางคณะกรรมการกำหนดราคากลาง จึงเรียนมาเพื่อโปรดและพิจารณา แล้วแจ้งให้เจ้าหน้าที่พัสดุดำเนินการจัดซื้อจัดจ้างตามระเบียบ ขององค์การปกครองท้องถิ่น เพื่อให้ประชาชนได้รับประโยชน์ ต่อไปตาม เอกสารประมาณการที่แนบมาพร้อมนี้


ขอแสดงความนับถือ


นายวิญญู เกียนยี่คิ้ว
ปลัด อบต.ย่านยาว
ประธานกรรมการ


นางนวนนาฏ เชียงแรง
ผู้อำนวยการกองคลัง
กรรมการ


นายฉัตรน ศรีทอง
นายช่างโยธาอาวุโส
กรรมการ

- ทราบ -

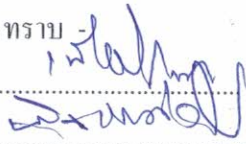

(นายวิญญู เกียนยี่งว)

ปลัดองค์การบริหารส่วนตำบลย่านยาว

คำสั่ง / อนุมัติ

จ.ส.อ.



สะท้อน อิ่มอยู่

นายกองค์การบริหารส่วนตำบลย่านยาว

สารบัญ

1. แผนที่ตั้งเชิงไปตรงการก่อสร้าง	หน้า 1
2. รูปแบบแปลน	หน้า 2
3. รูปขยายแปลนพื้นถนน	หน้า 3
4. รูปตัด	หน้า 4



(นายประมาณ อางสาริกรณ์)


สย.6737

งานก่อสร้างถนนคอนกรีตเสริมเหล็ก

ชื่อสายทาง ชอยเอกเซอร์วิศ ม.8

ต.ย่านยาว อ.เมือง จ.พิจิตร


ระยะทาง 0.300 กิโลเมตร

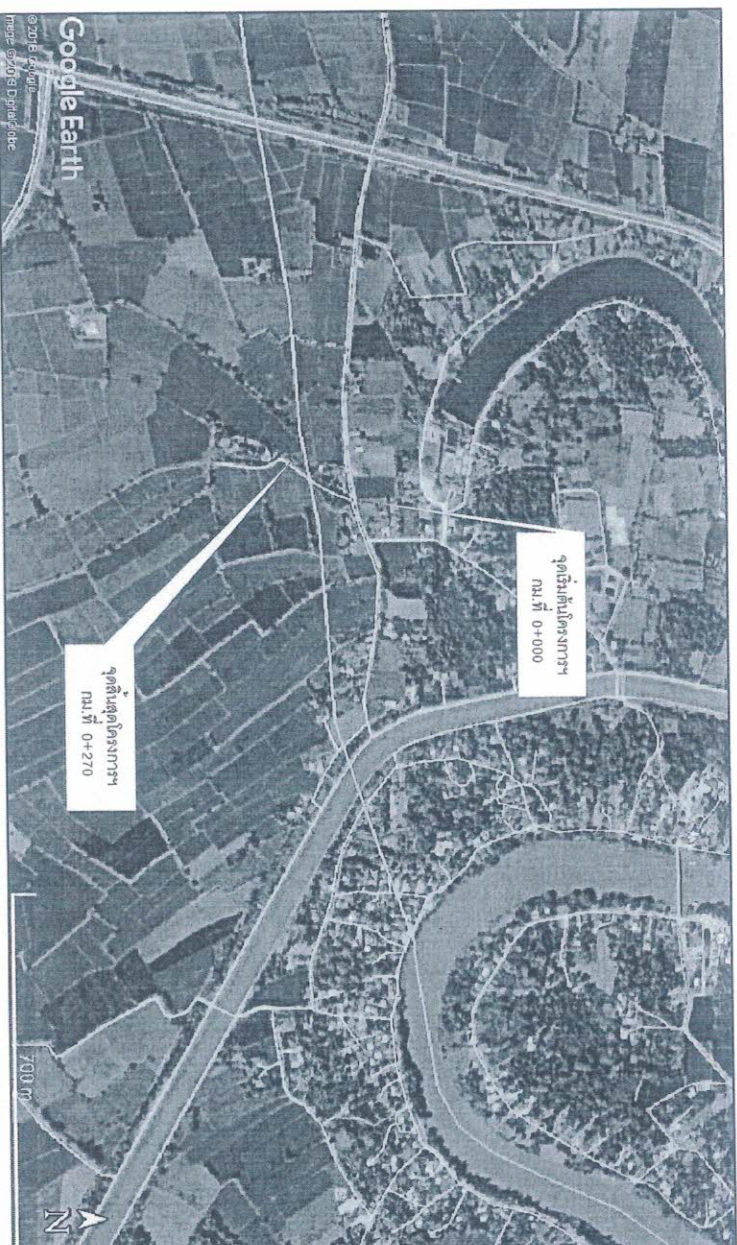

แผนที่สังเขป

(นายประมาณ อาจสาริกานต์)
 สย.6737


		แบบ		โครงการก่อสร้างถนนคอนกรีตเสริมเหล็ก ชอยเอกเซอร์วิศ หมู่ที่ 8		แบบเลขที่ 00035-1	
		สถานที่ก่อสร้าง		หมู่ที่ 8 ตำบลย่านยาว อำเภอเมือง จังหวัดพิจิตร (ชอยเอกเซอร์วิศ)		แบบแผนที่ 1/4	
เขียน	(นายณฐน ศรีทอง)	นายช่างโยธาอาวุโส	เห็นชอบ	(นายวิญญู เกียนชัย)	นายกองค์การบริหารส่วนตำบลย่านยาว		
ตรวจสอบ	(นายวิชา ศรีสุข)	ผู้อำนวยการกองช่าง					
องค์การบริหารส่วนตำบลย่านยาว						ปังบประมาณ 2562	

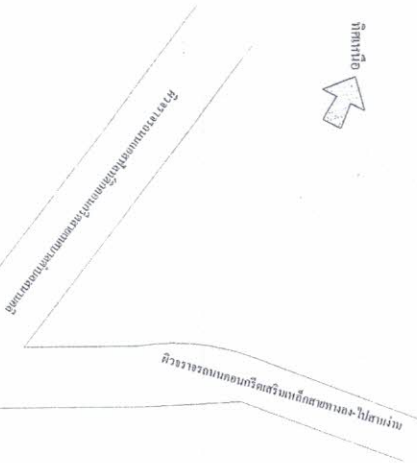

รูปแปลน
Not To Scale

(นายประมาณ อาจสาริกณณ์)
สย.6737

		แบบ		โครงการก่อสร้างถนนคอนกรีตเสริมเหล็ก ขยายออกเซอรวิศ หมู่ที่ 8		แบบเลขที่ 00035-1	
		สถานที่ก่อสร้าง		หมู่ที่ 8 ตำบลย่านยาว อำเภอเมือง จังหวัดพิจิตร (ขยายออกเซอรวิศ)		แบบแผนที่ 2/4	
เขียน	(นายณฐน ศรีทอง)	นายช่างโยธาอาวุโส	เห็นชอบ	(นายวิญญู เกียรติ์ลิ้ว)	อนุมัติ (จ.ศ.อ.สุระกัน อิ่มอยู่) นายกองค์การบริหารส่วนตำบลย่านยาว		ปีงบประมาณ 2562
ตรวจสอบ	(นายวิชา ศรีสุข)	ผู้อำนวยการกองช่าง					

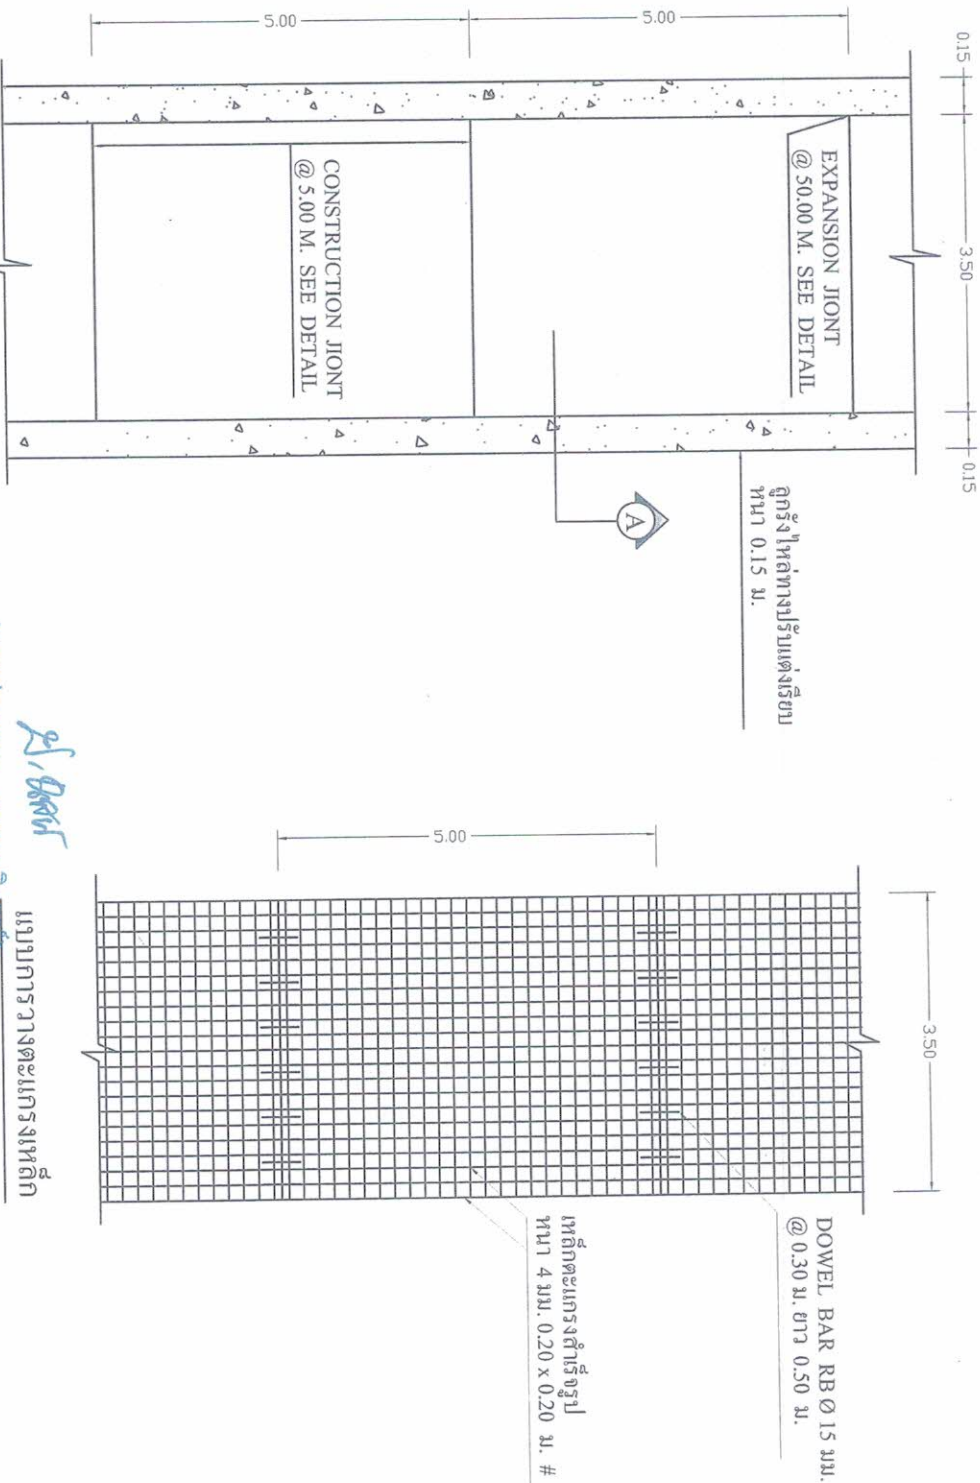

รูปแปลนถนน
1 : 100

(นายประมาณ อาจสกลกรณ) 1 : 100
สย.6737

แบบการวางตะแกรงเหล็ก

		แบบ		โครงการก่อสร้างถนนคอนกรีตเสริมเหล็ก ขยายออกเซอร์วิส หน้าที่ 8		แบบเลขที่ 00035-1	
		สถานที่ก่อสร้าง	หมู่ที่ 8 ตำบลย่านยาว อำเภอเมือง จังหวัดพิจิตร (ขยายออกเซอร์วิส)	แบบแผ่นที่ 3/4			
เขียน	(นายณฐน ศรีทอง)	นายช่างโยธาอาวุโส	เห็นชอบ	อนุมัติ (จ.ศ.อ.สะท้าน อิ่มอยู่)		ปีงบประมาณ 2562	
ตรวจสอบ	(นายวิชา ศรีสุข)	ผู้อำนวยการกองช่าง	เห็นชอบ				
		(นายวิชาญ เทียนยี่ง)		นายกองค์การบริหารส่วนตำบลย่านยาว			

องค์การบริหารส่วนตำบลย่านยาว

ตารางแสดงวงเงินงบประมาณที่ได้รับจัดสรรและราคากลางในงานจ้างก่อสร้าง

๑. ชื่อ โครงการก่อสร้างถนน คสล. ขอยเอกเซอร์วิส หมู่ที่ ๘ ตำบลย่านยาว อำเภอเมืองพิจิตร จังหวัดพิจิตร ขนาดผิวจราจร กว้าง ๓.๕๐ เมตร ยาว ๒๗๐.๐๐ เมตร มีลูกรังทางเชื่อม หนา ๐.๑๕ เมตร หรือมีพื้นที่ คสล.รวมลูกรังทางเชื่อมไม่น้อยกว่า ๙๗๘.๗๕ ตารางเมตร มีลูกรังไหล่ทาง พร้อมป้ายโครงการ จำนวน ๑ ป้าย ตามแบบแปลนที่ทางองค์การบริหารส่วนตำบลย่านยาวกำหนด

๒. วงเงินงบประมาณที่ได้รับจัดสรร ๔๙๓,๐๐๐.- บาท (-สี่แสนเก้าหมื่นสามพันบาทถ้วน-)

๓. ลักษณะงาน

โดยสังเขป โครงการก่อสร้างถนน คสล. ขอยเอกเซอร์วิส หมู่ที่ ๘ ตำบลย่านยาว อำเภอเมืองพิจิตร จังหวัดพิจิตร ขนาดผิวจราจร กว้าง ๓.๕๐ เมตร ยาว ๒๗๐.๐๐ เมตร มีลูกรังทางเชื่อม หนา ๐.๑๕ เมตร หรือมีพื้นที่ คสล.รวมลูกรังทางเชื่อมไม่น้อยกว่า ๙๗๘.๗๕ ตารางเมตร มีลูกรังไหล่ทาง พร้อมป้ายโครงการ จำนวน ๑ ป้าย ตามแบบแปลนที่ทางองค์การบริหารส่วนตำบลย่านยาวกำหนด

๔. ราคากลางคำนวณ ณ วันที่ ๗ สิงหาคม ๒๕๖๒ เป็นเงิน ๔๙๓,๐๐๐.- บาท

๕. บัญชีประมาณการราคากลาง :

๕.๑ แบบแสดงรายการปริมาณงานและราคา (แบบ ปร.๔) แบบสรุปค่าก่อสร้าง (แบบ ปร.๕) และแบบสรุปราคากลางงานก่อสร้าง

๖. รายชื่อคณะกรรมการกำหนดราคากลาง

๖.๑ นายวิญญู เคียนยี่คิ้ว	ปลัด อบต.ย่านยาว	ประธานกรรมการ
๖.๒ นางนายนาง เชียงแรง	ผู้อำนวยการกองคลัง	กรรมการ
๖.๓ นายณณ ศรีทอง	นายช่างโยธาอาวุโส	กรรมการ

แบบแสดงรายการ ปริมาณงาน และราคา

ส่วนราชการ
โครงการ
สถานที่ก่อสร้าง
ลักษณะงาน
คำนวณราคากลาง

องค์การบริหารส่วนตำบลย่านยาว อำเภอเมือง จังหวัดพิจิตร
ก่อสร้างถนนคอนกรีตเสริมเหล็ก ซอยเอกราชอรุณ
หมู่ที่ 8 บ้านสนามคลี ตำบลย่านยาว อำเภอเมือง จังหวัดพิจิตร
ผิวจราจรกว้าง 3.50 เมตร ความยาว 270.00 เมตร หนาแน่น 0.15 เมตร มีลูกรังทางเชื่อม หรือพื้นที่ที่ ๑๑๑.๗๕ ตารางเมตร มีลูกรังให้ล่งทาง ตามแบบ อบต. ย่านยาวกำหนด
ณ วันที่ 7 สิงหาคม 2562

ลำดับ	รายการและราคาต่อหน่วยเป็นตัวเลข	หน่วย	จำนวน	ราคาต่อหน่วย	ราคาทุน (บาท)	Fk	ราคาต่อหน่วย x Fk	ราคากลาง
1	งานรื้อ							
1.1	งานวางปาและชุดดอ	ตร.ม	978.75	1.68	1,644.30	1.3624	2.29	2,240.19
2	งานรองพื้นทางและพื้นทาง							
2.1	งานวัสดุรองใต้ผิวทางคอนกรีต							
2.2(1)	งานทรายรองใต้ผิวทางคอนกรีต	ลบ.ม	48.93	344.93	16,877.42	1.3624	469.93	22,993.80
3	งานผิวทาง							
3.1	งานผิวทางปอร์ตแลนด์ซีเมนต์คอนกรีต							
3.1.1	ผิวทางปอร์ตแลนด์ซีเมนต์คอนกรีตหนา 0.15 เมตร	ตร.ม	978.75	324.97	318,064.39	1.3624	442.74	433,330.92
3.1.2	รอยต่อเนื้อขยายตามขวาง (EXPANSION JOINT)	ม.	27.50	87.30	2,400.75	1.3624	118.94	3,270.78
3.1.3	รอยต่อเนื้อหดตามขวาง (CONTRACTION JOINT)	ม.	269.50	78.11	21,050.65	1.3624	106.42	28,679.41
4	งานให้ล่งทาง							
4.1	ลูกรังให้ล่งทาง	ลบ.ม.	12.52	161.17	2,017.85	1.3624	219.58	2,749.12
					362,055.36	รวมค่าก่อสร้างทั้งหมด		493,264.23

รวมงบประมาณที่นำเสนอ

493,000.00

สี่แสนเก้าหมื่นสามพันบาทถ้วน

ตามคำสั่ง 214/ 2562 คณะกรรมการกำหนดราคากลางได้ตรวจสอบแล้วกับราคากลางที่เสนอและให้ใช้ต่อไปเป็นหลักฐาน

คณะกรรมการกำหนดราคากลาง
(ลงชื่อ)
(นายวิญญู เกียนผู้ตัว) ปลัด อบต. ย่านยาว

กรรมการกำหนดราคากลาง
(ลงชื่อ)
(นายณชน ศรีทอง) นายช่างโยธาอาวุโส อบต. ย่านยาว