



บันทึกข้อความ

ส่วนราชการ

องค์การบริหารส่วนตำบลย่านยาว

ที่ พจ 72900/

วันที่ 7 สิงหาคม 2562

เรื่อง แจ้งผลการพิจารณาการกำหนดราคากลางโครงการก่อสร้างถนน คสล.ซอยสุวรรณเกษม-บึงแม่โจน หมู่ที่ 10

เรียน นายกองค์การบริหารส่วนตำบลย่านยาว

ตามที่ องค์การบริหารส่วนตำบลย่านยาว ได้ดำเนินการจ่ายขาดเงินสะสม สมัยวิสามัญ สมัยที่ 2 ประจำปี 2562 เมื่อวันที่ 30 กรกฎาคม 2562 เป็นค่าดำเนินการโครงการก่อสร้างถนน คสล. ซอยสุวรรณเกษม-บึงแม่โจน หมู่ที่ 10 ตำบลย่านยาว อำเภอเมืองพิจิตร จังหวัดพิจิตร ขนาดผิวจราจร กว้าง 3.00 เมตร ยาว 240.00 เมตร หนา 0.15 เมตร หรือมีพื้นที่ คสล.รวมไม่น้อยกว่า 720.00 ตารางเมตร มีลูกรังไหล่ทาง พร้อมป้ายโครงการ จำนวน 1 ป้าย ตามแบบแปลนที่ทางองค์การบริหารส่วนตำบลย่านยาวกำหนด นั้น

ขณะนี้ทางองค์การบริหารส่วนตำบลย่านยาว ได้ดำเนินการตามระเบียบว่าด้วยการพัสดุ จัดให้มีการกำหนดราคากลางของการจัดหาพัสดุ จะต้องมีการกำหนดราคากลางของราคาพัสดุนั้นๆ โดยทาง คณะกรรมการกำหนดราคากลาง ซึ่งประกอบไปด้วย

- | | | |
|------------------------|--------------------|-------------|
| 1. นายวิญญู เตียนยี่คำ | ปลัด อบต.ย่านยาว | เป็นประธานฯ |
| 2. นางนวนนาฏ เชียงแรง | ผู้อำนวยการกองคลัง | กรรมการฯ |
| 3. นายณชน ศรีทอง | นายช่างโยธาอาวุโส | กรรมการฯ |


คณะกรรมการได้ดำเนินการตรวจสอบ เห็นควรใช้ราคาตามประมาณการ ปร.4 ปร.5 ลงวันที่ 3 กรกฎาคม 2562 ในราคากลางที่ 365,800.- บาท (-สามแสนหกหมื่นห้าพันแปดร้อยบาทถ้วน-)

ทางคณะกรรมการกำหนดราคากลาง จึงเรียนมาเพื่อโปรดและพิจารณา แล้วแจ้งให้เจ้าหน้าที่พัสดุดำเนินการจัดซื้อจัดจ้างตามระเบียบ ขององค์การปกครองท้องถิ่น เพื่อให้ประชาชนได้รับประโยชน์ ต่อไปตาม เอกสารประมาณการที่แนบมาพร้อมนี้


ขอแสดงความนับถือ


นายวิญญู เตียนยี่คำ
ปลัด อบต.ย่านยาว
ประธานกรรมการ


นางนวนนาฏ เชียงแรง
ผู้อำนวยการกองคลัง
กรรมการ

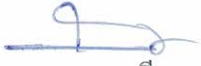
นายณชน ศรีทอง
นายช่างโยธาอาวุโส
กรรมการ

- พราบ -

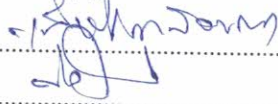



(นายวิญญู เกียนยี่งว)

ปลัดองค์การบริหารส่วนตำบลย่านยาว

คำสั่ง / อนุมัติ



จ.ส.อ.



สะพาน อิ่มอยู่

นายกองค์การบริหารส่วนตำบลย่านยาว



โครงการก่อสร้างถนนคอนกรีตเสริมเหล็ก ขอยตุวรธรรมเชษฐ - บึงแม่โจน

หมู่ 10 ตำบลย่านยาว อำเภอเมือง จังหวัดพิจิตร

ถนน คสล.ขนาดกว้าง 3.00 ม. ยาว 240.00 ม. หนาเฉลี่ย 0.15 ม. มีลูกรังไหล่ทาง

สารบัญ

1. แผนที่ตั้งเชิงไปโครงการก่อสร้าง	หน้า 1
2. รูปแบบแปลน	หน้า 2
3. ฐานขยายแปลนพื้นถนน	หน้า 3
4. ฐานตัด	หน้า 4


ย. วัฒน

(นายประมาณ อาจสาริกรณ์)

สย.6737



สนามคดี ----- ถนนสายคันคลองชลประทาน ----- พิจิตร

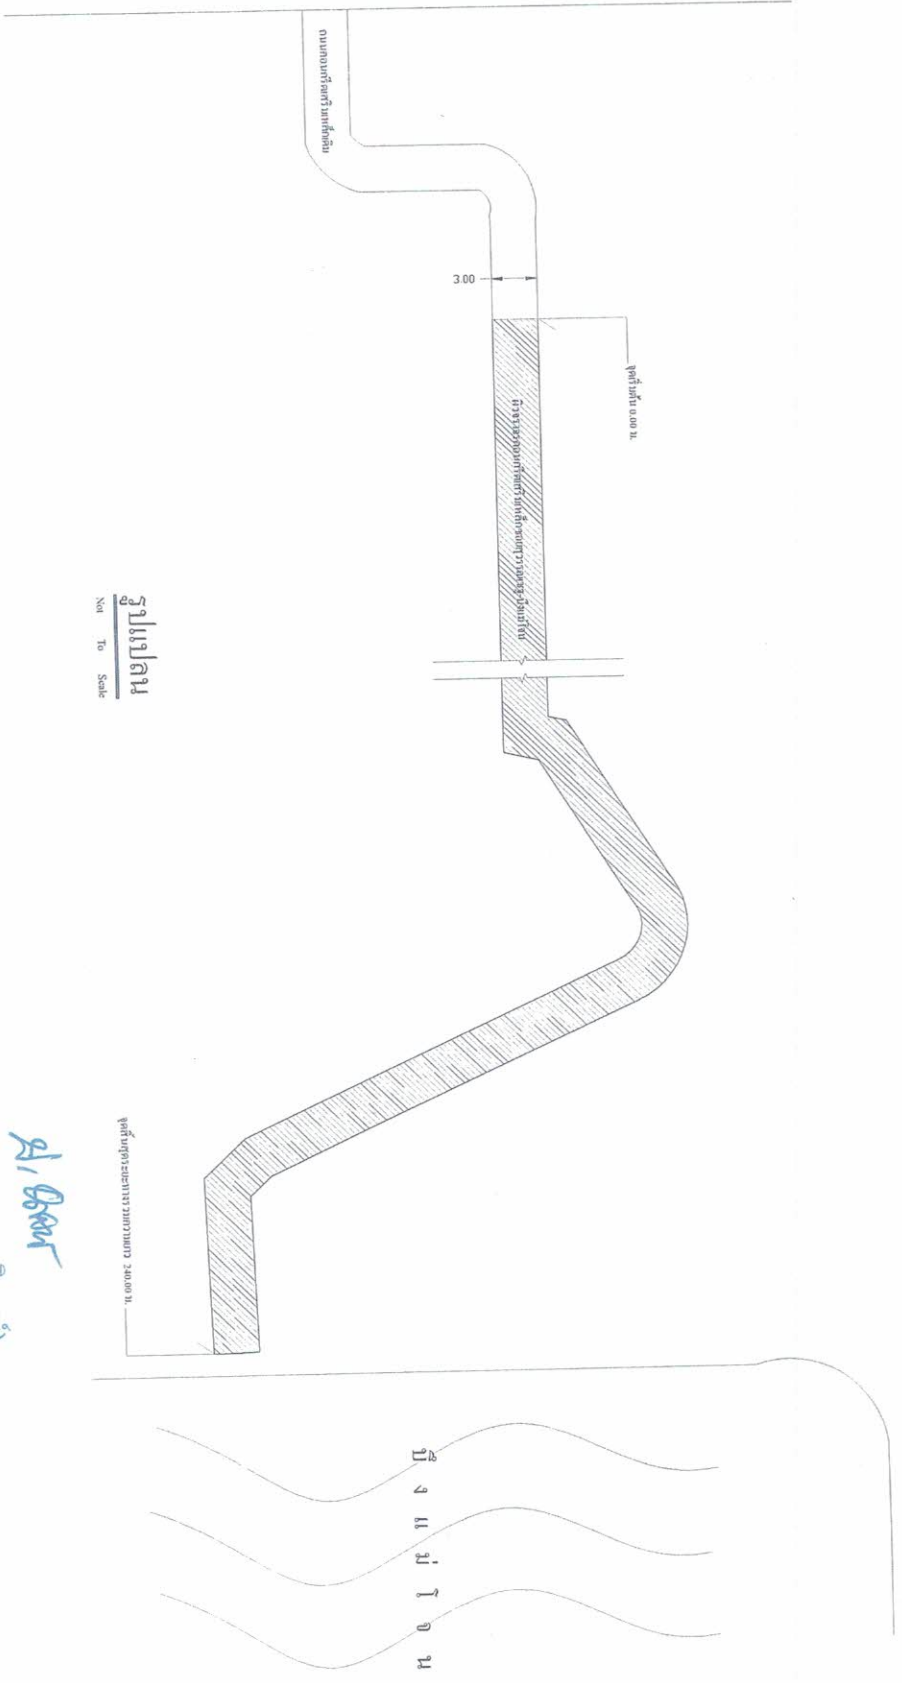


รูปแปลน
Not To Scale


๒๑/๕๖๗

(นายประมาณ อาสกริกรณ์)
สย.6737

		แบบ		โครงการก่อสร้างถนนคอนกรีตเสริมเหล็ก ขอบคูสุวรรณเขมร - บึงแม่โจน หมู่ที่ 10		อนุมัติ		แบบเลขที่ 0003-1	
		สถานที่ก่อสร้าง		หมู่ที่ 10 ตำบลย่านยาว อำเภอเมือง จังหวัดพิจิตร (ขอบคูสุวรรณเขมร - บึงแม่โจน)		อนุมัติ		แบบแผ่นที่ 2/4	
เขียน		(นายณฐน ศรีทอง)		นายช่างโยธาอาวุโส		เห็นชอบ		นายกองค์การบริหารส่วนตำบลย่านยาว	
ตรวจสอบ		(นายวิชา ศิริสุข)		ผู้อำนวยการกองช่าง		ปลัดองค์การบริหารส่วนตำบลย่านยาว		(จ.ศ.อ.สะทั้น อิ่มอยู่)	
								นายกองค์การบริหารส่วนตำบลย่านยาว	
								ปีงบประมาณ 2562	

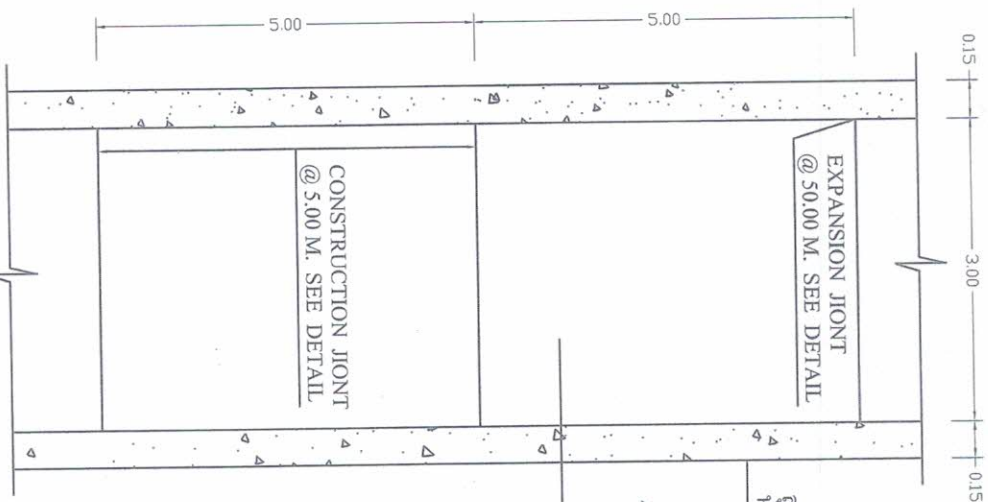

รูปแปลนถนน
1 : 100


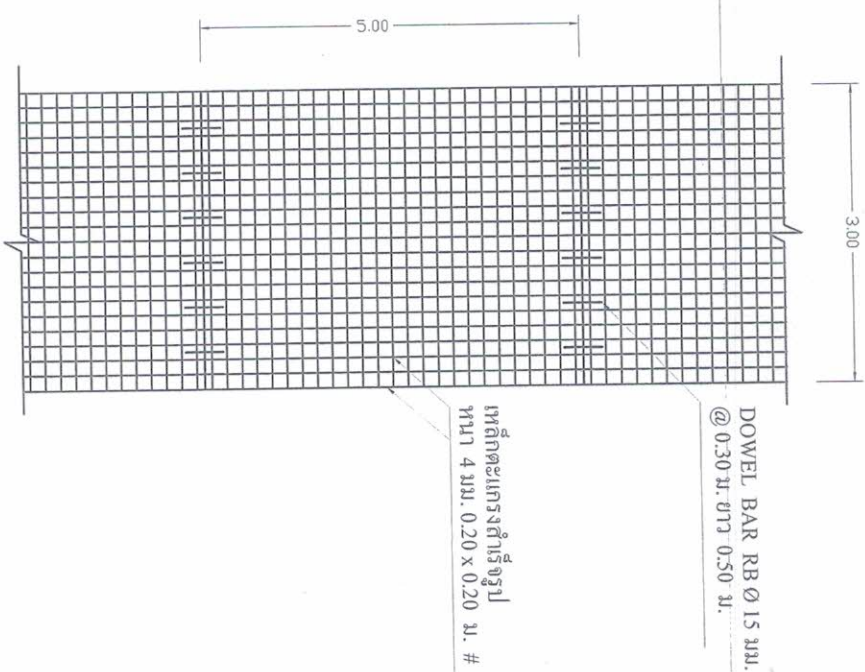


แบบการวางตะแกรงเหล็ก
1 : 100

(นายประมาณ อาจสาริกณ์)
สย.6737


		แบบ		โครงการก่อสร้างถนนคอนกรีตเสริมเหล็ก ขยายผิวจราจรเลขที่ 10 - บึงแม่โจน หมู่ที่ 10		อนุมัติ		แบบเลขที่ 0003-1	
		สถานที่ก่อสร้าง	หมู่ที่ 10 ตำบลย่านยาว อำเภอเมือง จังหวัดพิจิตร (ขยายผิวจราจรเลขที่ 10 - บึงแม่โจน)	(นายวิญญู เกียนยัศวิน)		นายกองค์การบริหารส่วนตำบลย่านยาว		แบบแผนที่ 3/4	
เขียน	(นายณฐน ศรีทอง)	นายช่างโยธาอาวุโส	เห็นชอบ	(นายวิญญู เกียนยัศวิน)		(จ.ส.อ.สะทั้น อัมมอยู่)		ปรับปรุงรายละเอียด 2562	
ตรวจสอบ	(นายวิชา ศรีสุข)	ผู้อำนวยการกองช่าง		(นายวิญญู เกียนยัศวิน)		นายกองค์การบริหารส่วนตำบลย่านยาว			

องค์การบริหารส่วนตำบลย่านยาว

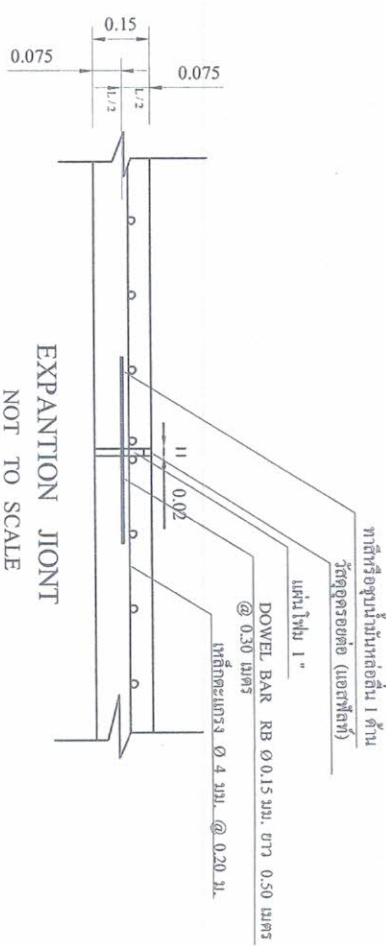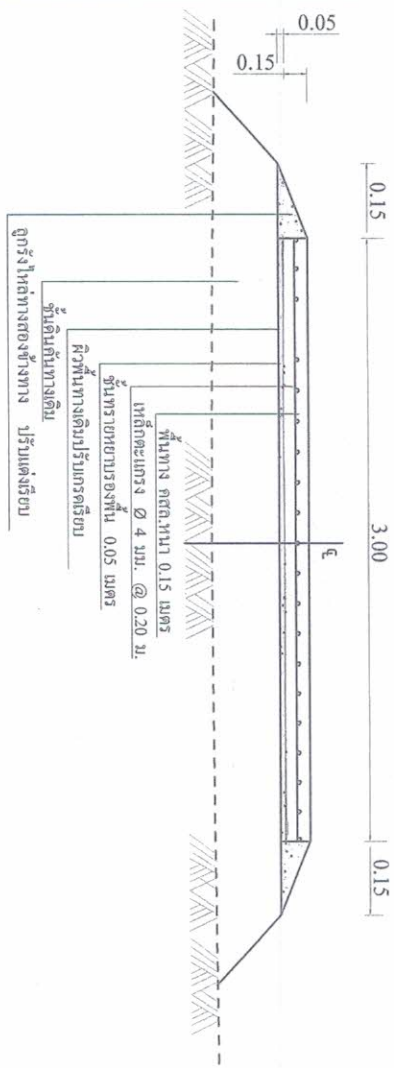

SECTION A
NOT TO SCALE

ก. รายการก่อสร้างถนน คสล. ในหมู่บ้าน

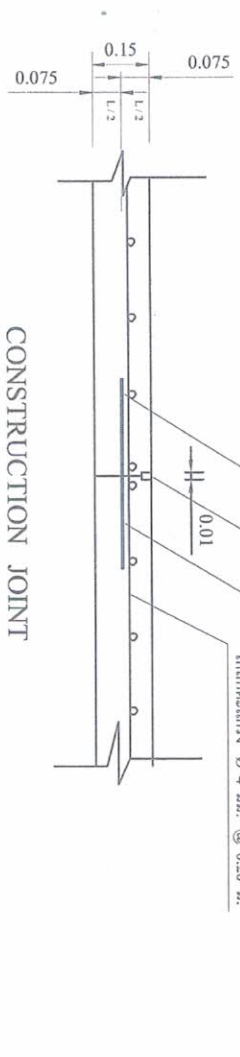

CONSTRUCTION JOINT
NOT TO SCALE

(นายประภาณ อัจฉาริกรณ) สย.6737

		แบบ		โครงการก่อสร้างถนนคอนกรีตเสริมเหล็ก ซอยสุวรรณเกษม - บึงแม่โจน หมู่ที่ 10		แบบเลขที่		0003-1	
		สถานที่ก่อสร้าง		หมู่ที่ 10 ตำบลย่านยาว อำเภอมือง จังหวัดพิจิตร (ซอยสุวรรณเกษม - บึงแม่โจน)		แบบแผนที่		4/4	
เขียน	(นายชน ศรีทอง)	นายช่างโยธาอาวุโส	เห็นชอบ	(นายวิญญู เตียนชัย)	ปลัดองค์การบริหารส่วนตำบลย่านยาว	นายช่างโยธาอาวุโส	เห็นชอบ	(จ.ศ.อ. สะพาน อิมชัย)	ปลัดองค์การบริหารส่วนตำบลย่านยาว
ตรวจสอบ	(นายวิษชา ศรีสุข)	ผู้อำนวยการกองช่าง							
องค์การบริหารส่วนตำบลย่านยาว					ปีงบประมาณ 2562				

ตารางแสดงวงเงินงบประมาณที่ได้รับจัดสรรและราคากลางในงานจ้างก่อสร้าง

๑. ชื่อ โครงการก่อสร้างถนน คสล. ซอยสุวรรณเชษฐ์-บึงแม่โจน หมู่ที่ ๑๐ ตำบลย่านยาว อำเภอเมือง
พิจิตร จังหวัดพิจิตร ขนาดผิวจราจร กว้าง ๓.๐๐ เมตร ยาว ๒๔๐.๐๐ เมตร หนา ๐.๑๕ เมตร หรือมี
พื้นที่ คสล.รวมไม่น้อยกว่า ๗๒๐.๐๐ ตารางเมตร มีลูกรังไหล่ทาง พร้อมป้ายโครงการ จำนวน ๑ ป้าย
ตามแบบแปลนที่ทางองค์การบริหารส่วนตำบลย่านยาวกำหนด

๒. วงเงินงบประมาณที่ได้รับจัดสรร ๓๖๕,๘๐๐.- บาท (-สามแสนหกหมื่นห้าพันแปดร้อยบาทถ้วน-)

๓. ลักษณะงาน

โดยสังเขป โครงการก่อสร้างถนน คสล. ซอยสุวรรณเชษฐ์-บึงแม่โจน หมู่ที่ ๑๐ ตำบล
ย่านยาว อำเภอเมืองพิจิตร จังหวัดพิจิตร ขนาดผิวจราจร กว้าง ๓.๐๐ เมตร ยาว ๒๔๐.๐๐ เมตร หนา
๐.๑๕ เมตร หรือมีพื้นที่ คสล.รวมไม่น้อยกว่า ๗๒๐.๐๐ ตารางเมตร มีลูกรังไหล่ทาง พร้อมป้ายโครงการ
จำนวน ๑ ป้าย ตามแบบแปลนที่ทางองค์การบริหารส่วนตำบลย่านยาวกำหนด

๔. ราคากลางคำนวณ ณ วันที่ ๗ สิงหาคม ๒๕๖๒ เป็นเงิน ๓๖๕,๘๐๐.- บาท

๕. บัญชีประมาณการราคากลาง

๕.๑ แบบแสดงรายการปริมาณงานและราคา (แบบ ปร.๔) แบบสรุปค่าก่อสร้าง (แบบ ปร.๕)
และแบบสรุปราคากลางงานก่อสร้าง

๖. รายชื่อคณะกรรมการกำหนดราคากลาง

๖.๑ นายวิญญู เคียนยี่คิ้ว	ปลัด อบต.ย่านยาว	ประธานกรรมการ
๖.๒ นางนายนาง เชียงแรง	ผู้อำนวยการกองคลัง	กรรมการ
๖.๓ นายณธณ ศรีทอง	นายช่างโยธาอาวุโส	กรรมการ

แบบแสดงรายการ ปริมาณงาน และราคา

ส่วนราชการ
โครงการ
สถานที่ก่อสร้าง
ลักษณะงาน
คำนวณราคากลาง

องค์การบริหารส่วนตำบลย่านยาว อำเภอเมือง จังหวัดพิจิตร
ก่อสร้างถนนคอนกรีตเสริมเหล็ก ขยายสุวรรณชนบุรี-บึงมะโจน
หมู่ที่ 10 บ้านวังกระด้าง ตำบลย่านยาว อำเภอเมือง จังหวัดพิจิตร
ผิวจราจรกว้าง 3.00 เมตร ความยาว 240.00 เมตร หนาเฉลี่ย 0.15 เมตร หรือมีพื้นที่ คสล.รวมไม่น้อยกว่า 720.00 ตารางเมตร มีลูกรังให้ล้นทาง ตามแบบ อบต.ย่านยาวกำหนด
ณ วันที่ 7 สิงหาคม 2562

ลำดับ	รายการและราคาต่อหน่วยเป็นตัวเลข	หน่วย	จำนวน	ราคาต่อหน่วย	ราคาทุน (บาท)	Fn	ราคาต่อหน่วย x Fn	ราคากลาง
1	งานหรือ 1.1 งานถมป่าและขุดตอ งานรองพื้นทางและพื้นที่ทาง	ตร.ม	720.00	1.68	1,209.60	1.3624	2.29	1,647.96
2	2.1 งานวัสดุรองใต้ผิวทางคอนกรีต 2.2(1) งานทรายรองใต้ผิวทางคอนกรีต	ลบ.ม	36.00	344.93	12,417.48	1.3624	469.93	16,917.57
3	งานผิวทาง 3.1 งานผิวทางปอร์ตแลนด์ซีเมนต์คอนกรีต 3.1.1 ผิวทางปอร์ตแลนด์ซีเมนต์คอนกรีตหนา 0.15 เมตร 3.1.2 รอยต่อเนื้อขยายตามขวาง (EXPANSION JOINT) 3.1.3 รอยต่อเนื้อหดตามขวาง (CONTRACTION JOINT)	ตร.ม ม. ม.	720.00 20.00 220.00	325.52 90.37 81.19	234,374.40 1,807.40 17,861.80	1.3624 1.3624 1.3624	443.49 123.12 110.61	319,311.68 2,462.40 24,334.92
4	งานไหล่ทาง 4.1 ลูกกรงให้ล้นทาง	ลบ.ม.	5.40	161.17	870.32	1.3624	219.58	1,185.72
				268,541.00	รวมค่าก่อสร้างงานทาง		365,860.26	

รวมงบประมาณที่นำเสนอ

= 365,800.00

สามแสนหกหมื่นห้าพันแปดร้อยบาทถ้วน

ตามคำสั่ง 212/ 2562 คณะกรรมการกำหนดราคากลางได้ตรวจสอบแล้วกับราคากลางก่อสร้างทางและให้ยึดถือเป็นราคากลางซึ่งได้ลงนามลายมือชื่อไว้เป็นหลักฐาน

คณะกรรมการกำหนดราคากลาง

(ลงชื่อ)
(นายวิญญู เกียนมณีตัว) ปลัด อบต. ย่านยาว

(ลงชื่อ)
(นางนงนพ คุ้มแสง) ผู้อำนวยการกองคลัง อบต.ย่านยาว

(ลงชื่อ)
(นายณฐน ศรีทอง) นายช่างโยธาอาวุโส อบต. ย่านยาว