



บันทึกข้อความ

ส่วนราชการ

องค์การบริหารส่วนตำบลย่านยาว

ที่ พจ 72900/-

วันที่ 6 พฤศจิกายน 2562

เรื่อง แจ้งผลการพิจารณาการกำหนดราคากลางโครงการก่อสร้างถนน คสล.ซอยเจนดง หมู่ที่ 9

เรียน นายกองค์การบริหารส่วนตำบลย่านยาว

ตามที่ องค์การบริหารส่วนตำบลย่านยาว ได้ดำเนินการจ่ายขาดเงินสะสม สมัยวิสามัญ สมัยที่ 3 ประจำปี 2562 เมื่อวันที่ 24 ตุลาคม 2562 เป็นค่าดำเนินการโครงการก่อสร้างถนน คสล.ซอยเจนดง หมู่ที่ 9 ตำบลย่านยาว อำเภอเมืองพิจิตร จังหวัดพิจิตร ขนาดผิวจราจร กว้าง 3.00 เมตร ยาว 150.00 เมตร มีลู่วางทาง เชื่อมหนาเฉลี่ย 0.15 เมตร หรือมีพื้นที่ คสล.รวมลู่วางทางเชื่อมไม่น้อยกว่า 468.00 ตารางเมตร พร้อมป้าย โครงการ จำนวน 1 ป้าย ตามแบบแปลนที่ทางองค์การบริหารส่วนตำบลย่านยาวกำหนด นั้น

ขณะนี้ทางองค์การบริหารส่วนตำบลย่านยาว ได้ดำเนินการตามระเบียบว่าด้วยการพัสดุ จัดให้มีการกำหนดราคากลางของการจัดหาพัสดุ จะต้องมีการกำหนดราคากลางของราคาพัสดุนั้นๆ โดยทาง คณะกรรมการกำหนดราคากลาง ซึ่งประกอบไปด้วย

- | | | |
|--------------------------|--------------------|-------------|
| 1. นายวิญญู เกียนยี่งั่ว | ปลัด อบต.ย่านยาว | เป็นประธานฯ |
| 2. นางนวนนาฏ เชียงแรง | ผู้อำนวยการกองคลัง | กรรมการฯ |
| 3. นายวิชา ศรีสุข | ผู้อำนวยการกองช่าง | กรรมการฯ |

คณะกรรมการได้ดำเนินการตรวจสอบ เห็นควรใช้ราคาตามประมาณการ ปร.4 ปร.5 ลงวันที่ 15 ตุลาคม 2562 ในราคากลางที่ 237,000.- บาท (-สองแสนสามหมื่นเจ็ดพันบาทถ้วน-)

ทางคณะกรรมการกำหนดราคากลาง จึงเรียนมาเพื่อโปรดและพิจารณา แล้วแจ้งให้เจ้าหน้าที่พัสดุดำเนินการจัดซื้อจัดจ้างตามระเบียบ ขององค์การปกครองท้องถิ่น เพื่อให้ประชาชนได้รับประโยชน์ ต่อไปตาม เอกสารประมาณการที่แนบมาพร้อมนี้

ขอแสดงความนับถือ


นายวิญญู เกียนยี่งั่ว
ปลัด อบต.ย่านยาว
ประธานกรรมการ


นางนวนนาฏ เชียงแรง
ผู้อำนวยการกองคลัง
กรรมการ


นายวิชา ศรีสุข
ผู้อำนวยการกองช่าง
กรรมการ

- ทราบ -



คำสั่ง / อนุมัติ



(นายวิญญู เกียนยี่งว)

ปลัดองค์การบริหารส่วนตำบลย่านยาว

จ.ส.อ.



สะพาน อิ่มอยู่

นายกองค์การบริหารส่วนตำบลย่านยาว

ตารางแสดงวงเงินงบประมาณที่ได้รับจัดสรรและราคากลางในงานจ้างก่อสร้าง

๑. ชื่อ โครงการก่อสร้างถนน คสล.ซอยเจดง หมู่ที่ ๙ ตำบลย่านยาว อำเภอเมืองพิจิตร จังหวัดพิจิตร ขนาดผิวจราจร กว้าง ๓.๐๐ เมตร ยาว ๑๕๐.๐๐ เมตร มีลู่วางทางเชื่อมหนาเฉลี่ย ๐.๑๕ เมตร หรือ มีพื้นที่ คสล.รวมลู่วางทางเชื่อมไม่น้อยกว่า ๔๖๘.๐๐ ตารางเมตร พร้อมป้ายโครงการ จำนวน ๑ ป้าย ตามแบบแปลนที่ทางองค์การบริหารส่วนตำบลย่านยาวกำหนด

๒. วงเงินงบประมาณที่ได้รับจัดสรร ๒๓๗,๐๐๐.- บาท (-สองร้อยสามสิบเจ็ดบาทถ้วน-)

๓. ลักษณะงาน

โดยสังเขป โครงการก่อสร้างถนน คสล.ซอยเจดง หมู่ที่ ๙ ตำบลย่านยาว อำเภอเมืองพิจิตร จังหวัดพิจิตร ขนาดผิวจราจร กว้าง ๓.๐๐ เมตร ยาว ๑๕๐.๐๐ เมตร มีลู่วางทางเชื่อมหนาเฉลี่ย ๐.๑๕ เมตร หรือมีพื้นที่ คสล.รวมลู่วางทางเชื่อมไม่น้อยกว่า ๔๖๘.๐๐ ตารางเมตร พร้อมป้ายโครงการ จำนวน ๑ ป้าย ตามแบบแปลนที่ทางองค์การบริหารส่วนตำบลย่านยาวกำหนด

๔. ราคากลางคำนวณ ณ วันที่ ๘ พฤศจิกายน ๒๕๖๒ เป็นเงิน ๒๓๗,๐๐๐.- บาท

๕. บัญชีประมาณการราคากลาง

๕.๑ แบบแสดงรายการปริมาณงานและราคา (แบบ ปร.๔) แบบสรุปค่าก่อสร้าง (แบบ ปร.๕) และแบบสรุปราคากลางงานก่อสร้าง

๖. รายชื่อคณะกรรมการกำหนดราคากลาง

๖.๑ นายวิญญู เคียนยี่คิ้ว	ปลัด อบต.ย่านยาว	ประธานกรรมการ
๖.๒ นางนวยนาฏ เชียงแรง	ผู้อำนวยการกองคลัง	กรรมการ
๖.๓ นายวิชชา ศรีสุข	ผู้อำนวยการกองช่าง	กรรมการ



โครงการก่อสร้างถนนคอนกรีตเสริมเหล็ก ซอยเจนอง หมู่ที่ ๑

หมู่ ๑ ตำบลบ้านยาว อำเภอเมือง จังหวัดพิจิตร

ถนน กสส.ขนาดกว้าง 3.00 ม. ยาว 150.00 ม. หนาเฉลี่ย 0.15 ม. มีลู่วางทางเชื่อม

ส.คณ

(นายประมาณ อาจสาริกรณ์)

สย.6737

สารบัญ

1. แผนที่ชี้แจงไปโครงการก่อสร้าง	หน้า 1
2. รูปแบบแปลน	หน้า 2
3. รูปขยายแปลนพื้นถนน	หน้า 3
4. รูปตัด	หน้า 4



(นายประมาณ อจสาริกุล)
สย.6737

งานก่อสร้างถนนคอนกรีตเสริมเหล็ก

ชื่อสายทาง ซอยเจมดง ม.9

ต.ย่านยาว อ.เมือง จ.พิจิตร

ระยะทาง 0.150 กิโลเมตร



[Signature]


(นายประมาณ อาจสาริกรณ์)

สย.6737

แผนที่สังเขป

		แบบ		โครงการก่อสร้างถนนคอนกรีตเสริมเหล็ก ซอยเจมดง หมู่ที่ 9		แบบเลขที่ 0003-1	
		สถานที่ก่อสร้าง		หมู่ที่ 9 ตำบลย่านยาว อำเภอเมือง จังหวัดพิจิตร		แบบแผนที่ 1/4	
เขียน	(นายณฐน ศิริทอง)	นายช่างโยธาอาวุโส	เห็นชอบ	(นายวิญญู เตียนยี่สิ่ว)	(จ.ส.อ.สะทั้น อัมมอยู่)		ปีงบประมาณ 2563
ตรวจสอบ	(นายวิฑูรย์ ศิริสุข)	ผู้อำนวยการกองช่าง		ปลัดกองกิจการบริหารส่วนตำบลย่านยาว	นายกกองกิจการบริหารส่วนตำบลย่านยาว		

องค์การบริหารส่วนตำบลย่านยาว


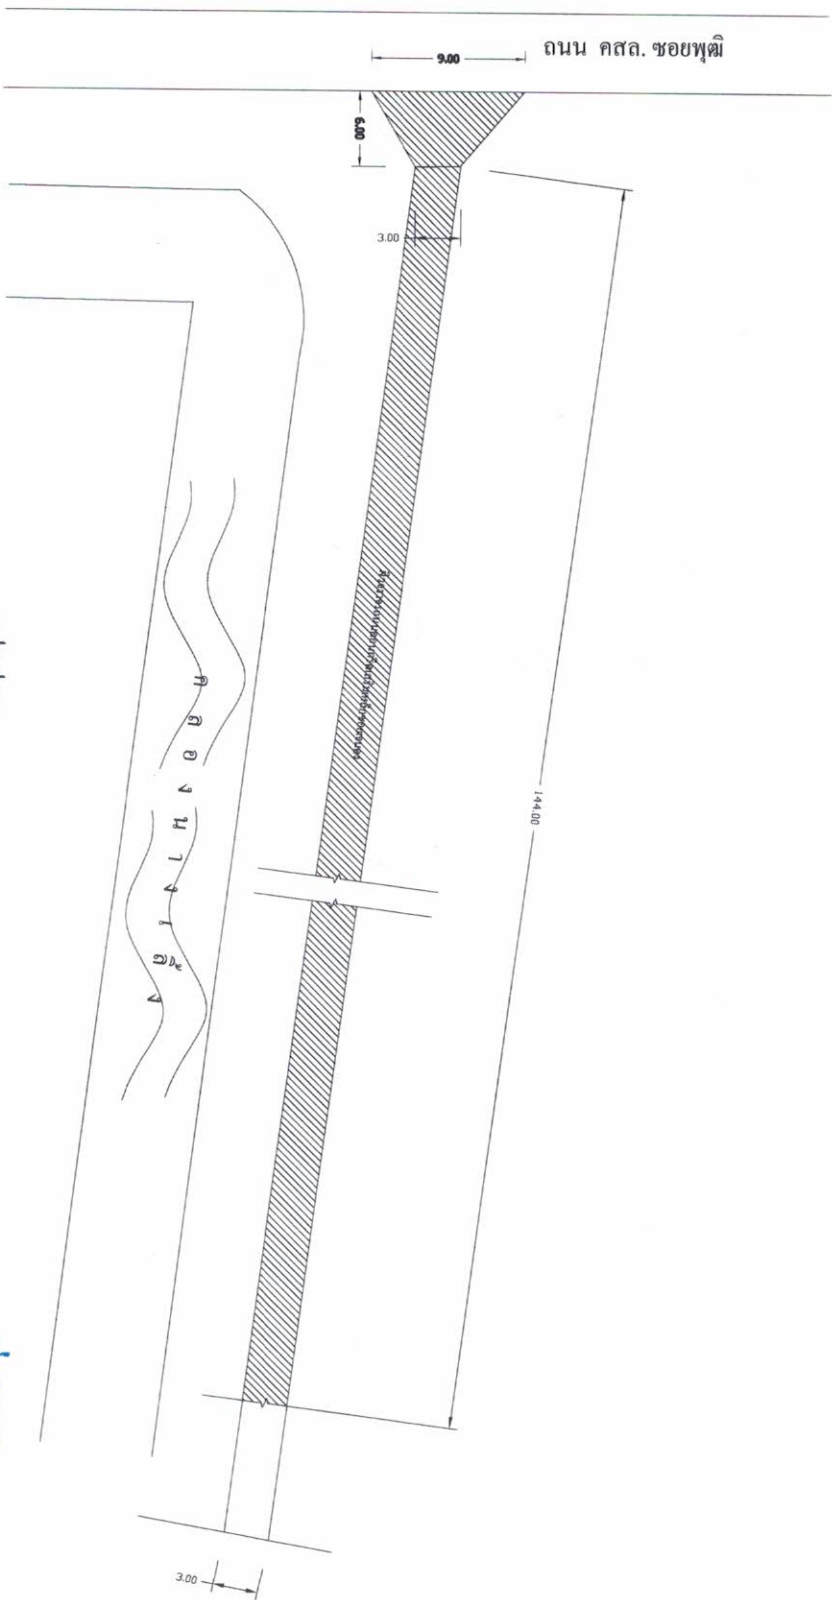


รูปแปลน
Not To Scale

นายประมาธ อัจฉาลิกุลย์
สย.6737

		แบบ		โครงการก่อสร้างถนนคอนกรีตเสริมเหล็ก ขอยพุดธิ หมู่ที่ 9			แบบเลขที่ 0003-1	
		สถานที่ก่อสร้าง		หมู่ที่ 9 ตำบลย่านยาว อำเภอเมือง จังหวัดพิจิตร			แบบแผนที่ 2/4	
เขียน	(นายสมาน ศรีทอง)	นายช่างโยธาอาวุโส	เห็นชอบ	(นายวิญญู เตียนอัคร)		(จ.ส.อ. สะท้อน อิ่มอยู่)		
ตรวจสอบ	(นายวิชาญ ศรีสุข)	ผู้อำนวยการกองช่าง		ปลัดกองกิจการบริหารตำบลย่านยาว		นายกองค์การบริหารตำบลย่านยาว		
						ปีงบประมาณ 2563		

องค์การบริหารส่วนตำบลย่านยาว

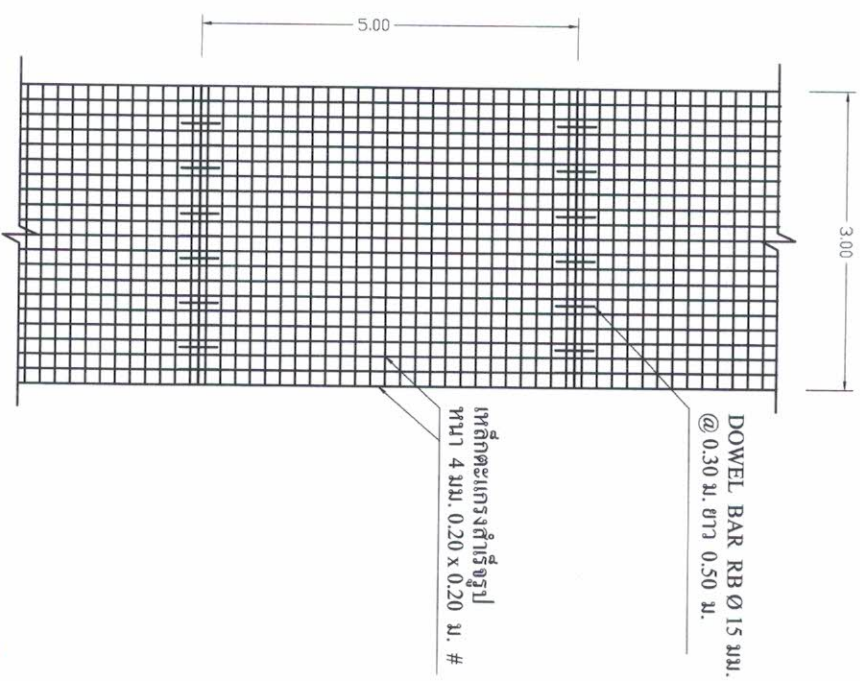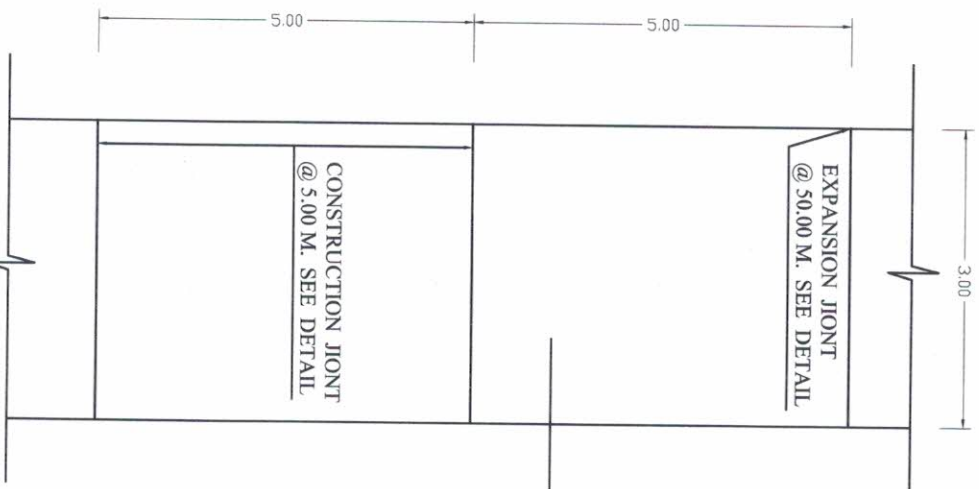

รูปแปลนถนน
1 : 100


แบบการวางตะแกรงเหล็ก
1 : 100

(นายประมาณ อาจสาริกรณ์)
สย.6737




แบบ		โครงการก่อสร้างถนนคอนกรีตเสริมเหล็ก ขอยางนอง หมู่ที่ 9				แบบเลขที่ 0003-1	
สถานที่ก่อสร้าง		หมู่ที่ 9 ตำบลบ้านขาว อำเภอเมือง จังหวัดพัทลุง				แบบแผนที่ 3/4	
เขียน	(นายณฐน ศรีทอง)	นายช่างโยธาอาวุโส	เห็นชอบ	(นายวิญญู เตือนชัย)	อนุมัติ (จ.ศ.อ.สะพาน อิ่มอยู่)		
ตรวจสอบ	(นายวิเศษ ศรีสุข)	ผู้อำนวยการกองช่าง			นายกองค์การบริหารส่วนตำบลบ้านขาว		
				ปลัดองค์การบริหารส่วนตำบลบ้านขาว		ปีงบประมาณ 2563	

องค์การบริหารส่วนตำบลบ้านขาว

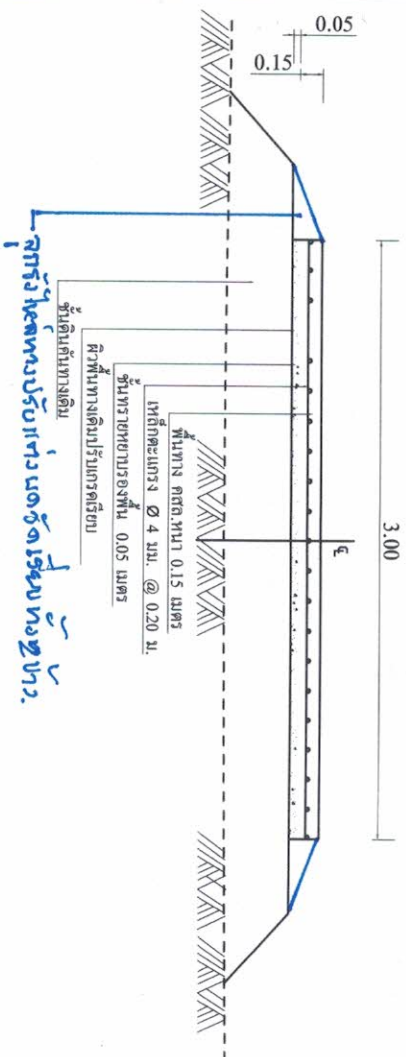


โครงสร้างให้พิมพ์ปรับแก้แล้วจึงเขียนให้ดูใหม่

SECTION A NOT TO SCALE

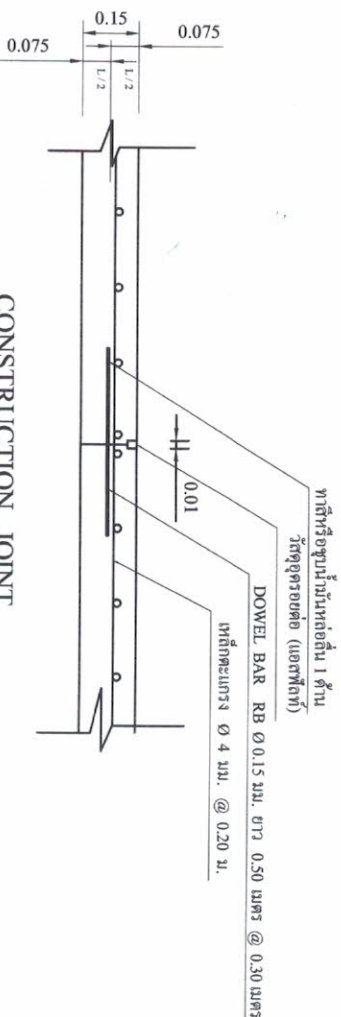

CONSTRUCTION JOINT NOT TO SCALE

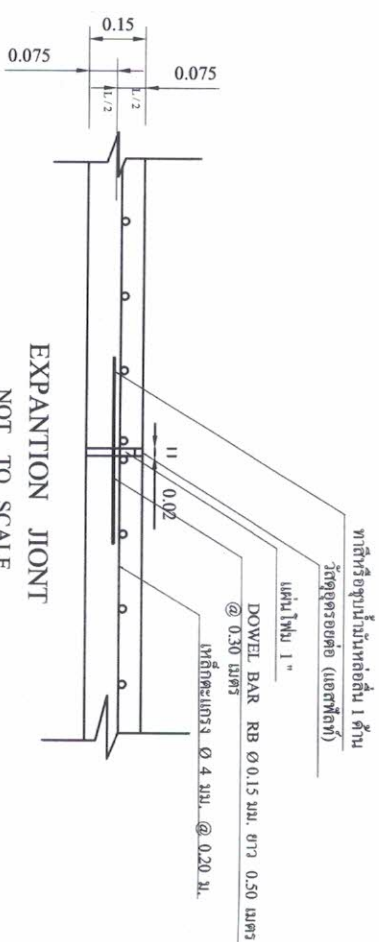

ก. รายการก่อสร้างถนน คสล. ในหมู่บ้าน

1. การแสดงผิวคอนกรีตจะต้องใช้คอนกรีตให้เรียบ
2. รอยต่อคอนกรีต ให้ใช้วิธีเสียดสี หรือ วิธีอื่น ซึ่งจะต้องได้รับการรับรองจากผู้ควบคุมงานเสียก่อน (อ้างอิง มชน. 231 - 2545)
3. ส่วนฐานคอนกรีต (SLUMP) ไม่มากกว่า 7-10 ซม. และแรงอัด (COMPRESSIVE STRENGTH) ของแท่งคอนกรีตตัวอย่างขนาด 15 x 15 ซม. ค่าที่อยู่ที่ 7.14 และ 28 วัน ที่ต้องไม่น้อยกว่า 280 กก./ตร.ซม.
4. มิติต่างแสดงใช้เป็นเมตร นอกจากจะระบุไว้เป็นอย่างอื่น
5. ตัว WELDED WIRE MESH ที่จะต้องใช้รับแรงดึง (มอก. 737 - 2549) และใช้ขนาดเส้นผ่าศูนย์กลางไม่น้อยกว่า 4 มิลลิเมตร โดยให้ผู้รับจ้างแสดงใบรับรองคุณภาพจากผู้ผลิตและแจ้งให้ผู้ควบคุมงานทราบก่อนดำเนินการ
6. การที่ผิวหน้าคอนกรีตให้เรียบ ให้ทำโดยตากไม่แห้งจากจากขอบด้านหนึ่งไปใช้ขอบอีกด้านหนึ่งโดยร่องที่ลึกคือไม่เกิน 2 มิลลิเมตร
7. คอนกรีตผสมเสร็จที่ใช้ต้องได้รับมาตรฐาน มอก. 213 - 2552 โดยให้ผู้รับจ้างแสดงใบรับรองคุณภาพจากผู้ผลิตและแจ้งให้ผู้ควบคุมงานทราบก่อนดำเนินการ
8. คอนกรีตที่เร่งจะต้องไม่รับแรงออกนอกแบบส่วนผสมคอนกรีต (Mix Design) ให้ผู้ควบคุมงานทราบก่อนดำเนินการ
9. การให้ค่าทางลงความหนาแน่นคอนกรีตพื้นที่ให้เท่ากับบริเวณสถานที่ก่อสร้างนั้นๆ แต่ในกรณีพื้นที่ใหญ่เกินไปไม่สามารถลงกรังได้เป็นไปตามแบบได้นั้น ผู้รับจ้างจะต้องทำการกรังให้ครบตามจำนวนที่ระบุไว้ในรายละเอียดประมาณการ โดยทาง ยตด. จะเป็นผู้กำหนดกว้างของที่จะลงกรัง (ในกรณีพื้นที่บ้นให้ทาง)
10. หากแบบแปลนหรือรายละเอียดประกอบแบบใดมีข้อขัดแย้งกัน ให้ผู้ควบคุมงานแจ้งความคุมงานโดยยึดถือตามหลักวิชาช่าง และประ โยชน ของทางราชการเป็นสำคัญ โดยผู้รับจ้างต้องถือปฏิบัติตามโดยไม่ผิดเงื่อนไขใดๆ

(นายประภาณ อัจฉริกรณ)
สย.6737

		แบบ		โครงการก่อสร้างถนนคอนกรีตเสริมเหล็ก ซอยหนอง หมู่ที่ 9		แบบเลขที่		0003-1	
		สถานที่ก่อสร้าง		หมู่ที่ 9 ตำบลย่านยาว อำเภอเมือง จังหวัดพิษณุ		แบบแผนที่		4/4	
เขียน		(นายณฐน ศรีทอง)		นายช่างโยธาอาวุโส		เห็นชอบ		(นายวิญญู เตียนยี่ติว)	
ตรวจสอบ		(นายวิฑูรย์ ศรีสุข)		ผู้อำนวยการกองช่าง		ปลัดกองการบริหารส่วนตำบลย่านยาว		นายกกองการบริหารส่วนตำบลย่านยาว	
								(จ.ศ.อ.เสกสรรค์ อิ่มอยู่)	
								ปีงบประมาณ 2563	

ส่วนราชการ องค์การบริหารส่วนตำบลยางขาว อำเภอเมือง จังหวัดพิจิตร

โครงการ
ก่อสร้างถนนคอนกรีตเสริมเหล็ก ขยายเขตฯ หมู่ที่ 9

สถาบันกษัตริย์
บ้านหนองบัวปัด หมู่ที่ ๑ ตำบลยานาย อำเภอเมือง จังหวัดพิจิตร

ลักษณะงาน
ผู้ตรวจกว้าง 3.00 เมตร ความยาว 150.00 เมตร มีพื้นที่ทางเชื่อม หน้าเฉลี่ย 0.15 เมตร หรือมีพื้นที่ ตลอดแนวทางเชื่อม มีน้อยกว่า 468.00 ตารางเมตร ตาราง 11. สอด เป็นยาวกว่าหรือ

สำนักงานราชบัณฑิตยสภา
วันที่ 8 พฤศจิกายน 2562

รวมงบประมาณค่าเสีย	237,000.00	สองแสนสามหมื่นเจ็ดพันบาทถ้วน
--------------------	------------	------------------------------

ตามคำสั่ง 380/ 2562 คณะกรรมการกำหนดราคากลางฯ ได้ตรวจสอบแล้วกับราคาจ้างเหมาก่อสร้างทางนี้และให้ยึดถือประมาณการนี้เป็นราคากลางจึงได้ลงนามลายมือชื่อไว้เป็นหลักฐาน

คณะกรรมการกำหนดราคากลาง

(ลงชื่อ).....ประธานกรรมการกำหนดราคากลาง

(ลงชื่อ).....กรรมการกำหนดราคากลาง

(นายบุญฤทธิ์ เตียะมาธิกุล) ปลัด อบต. ย่านยาว

นางสาว อมรรัตน์ (เกตุหงษ์) วิชาภาษาอังกฤษ

(ลงชื่อ) กรรมการกำหนดราคากลาง

(นายวิฑฐา ศรีสุข) ผู้อำนวยการกองช่าง อบต. ยี่งอ