



บันทึกข้อความ

ส่วนราชการ

องค์การบริหารส่วนตำบลย่านยาว

ที่ พจ 72900/-

วันที่ 13 พฤศจิกายน 2562

เรื่อง แจ้งผลการพิจารณาการกำหนดราคากลางโครงการซ่อมแซมถนน คสล. สายคลองนางเลิ้งพร้อมลงลูกรังหรือหินคลุก หมู่ที่ 5 (บุญห้อง)

เรียน นายกองค์การบริหารส่วนตำบลย่านยาว

ตามที่ องค์การบริหารส่วนตำบลย่านยาว ได้ดำเนินการจ่ายขาดเงินสะสม สมัยวิสามัญ สมัยที่ 3 ประจำปี 2562 เมื่อวันที่ 24 ตุลาคม 2562 เป็นค่าดำเนินการโครงการซ่อมแซมถนน คสล. สายคลองนางเลิ้งพร้อมลงลูกรังหรือหินคลุก หมู่ที่ 5 (บุญห้อง) ตำบลย่านยาว อำเภอเมืองพิจิตร จังหวัดพิจิตร (ช่วง 1) ขนาดผิวจราจรกว้าง 4.00 เมตร ยาว 10.00 เมตร (ช่วง 2) ขนาดผิวจราจร กว้าง 4.00 เมตร ยาว 10.00 เมตร หนาเฉลี่ย 0.15 เมตร หรือมีพื้นที่ คสล.รวมไม่น้อยกว่า 80.00 ตารางเมตร มีลูกรังไหลทาง ตามแบบแปลนที่ทางองค์การบริหารส่วนตำบลย่านยาวกำหนด นั้น

ขณะนี้ทางองค์การบริหารส่วนตำบลย่านยาว ได้ดำเนินการตามระเบียบว่าด้วยการพัสดุ จัดให้มีการกำหนดราคากลางของการจัดหาพัสดุ จะต้องมีการกำหนดราคากลางของราคาพัสดุนั้นๆ โดยทางคณะกรรมการกำหนดราคากลาง ซึ่งประกอบไปด้วย

- | | | |
|--------------------------|--------------------|-------------|
| 1. นายวิญญู เกียนยี่ฉั่ว | ปลัด อบต.ย่านยาว | เป็นประธานฯ |
| 2. นางนวนนาฏ เชียงแรง | ผู้อำนวยการกองคลัง | กรรมการฯ |
| 3. นายวิชา ศรีสุข | ผู้อำนวยการกองช่าง | กรรมการฯ |

คณะกรรมการได้ดำเนินการตรวจสอบ เห็นควรใช้ราคาตามประมาณการ ปร.4 ปร.5 ลงวันที่ 15 ตุลาคม 2562 ในราคากลางที่ 49,000.- บาท (-สี่หมื่นเก้าพันบาทถ้วน-)

ทางคณะกรรมการกำหนดราคากลาง จึงเรียนมาเพื่อโปรดและพิจารณา แล้วแจ้งให้เจ้าหน้าที่พัสดุดำเนินการจัดซื้อจัดจ้างตามระเบียบ ขององค์การปกครองท้องถิ่น เพื่อให้ประชาชนได้รับประโยชน์ ต่อไปตามเอกสารประมาณการที่แนบมาพร้อมนี้

ขอแสดงความนับถือ


นายวิญญู เกียนยี่ฉั่ว
ปลัด อบต.ย่านยาว
ประธานกรรมการ


นางนวนนาฏ เชียงแรง
ผู้อำนวยการกองคลัง
กรรมการ


นายวิชา ศรีสุข
ผู้อำนวยการกองช่าง
กรรมการ


- ทราบ -



(นายวิญญู เกียนยี่งว)

ปลัดองค์การบริหารส่วนตำบลย่านยาว

คำสั่ง / อนุมัติ

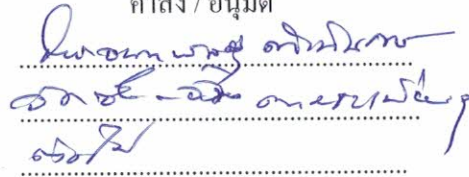

จ.ส.อ.



สะพาน อิ่มอยู่

นายกองค์การบริหารส่วนตำบลย่านยาว

ตารางแสดงวงเงินงบประมาณที่ได้รับจัดสรรและราคากลางในงานจ้างก่อสร้าง

๑. ชื่อ โครงการซ่อมแซมถนน คสล. สายคลองนางเลิ้งพร้อมลงลูกรังหรือหินคลุก หมู่ที่ ๕ (บุญห้อง) ตำบลย่านยาว อำเภอเมืองพิจิตร จังหวัดพิจิตร (ช่วง ๑) ขนาดผิวจราจร กว้าง ๔.๐๐ เมตร ยาว ๑๐.๐๐ เมตร (ช่วง ๒) ขนาดผิวจราจร กว้าง ๔.๐๐ เมตร ยาว ๑๐.๐๐ เมตร หนาเฉลี่ย ๐.๑๕ เมตร หรือมีพื้นที่ คสล.รวมไม่น้อยกว่า ๘๐.๐๐ ตารางเมตร มีลูกรังไหล่ทาง ตามแบบแปลนที่ทางองค์การบริหารส่วนตำบลย่านยาวกำหนด

๒. วงเงินงบประมาณที่ได้รับจัดสรร ๔๙,๐๐๐.- บาท (-สี่หมื่นเก้าพันบาทถ้วน-)

๓. ลักษณะงาน

โดยสังเขป โครงการซ่อมแซมถนน คสล. สายคลองนางเลิ้งพร้อมลงลูกรังหรือหินคลุก หมู่ที่ ๕ (บุญห้อง) ตำบลย่านยาว อำเภอเมืองพิจิตร จังหวัดพิจิตร (ช่วง ๑) ขนาดผิวจราจร กว้าง ๔.๐๐ เมตร ยาว ๑๐.๐๐ เมตร (ช่วง ๒) ขนาดผิวจราจร กว้าง ๔.๐๐ เมตร ยาว ๑๐.๐๐ เมตร หนาเฉลี่ย ๐.๑๕ เมตร หรือมีพื้นที่ คสล.รวมไม่น้อยกว่า ๘๐.๐๐ ตารางเมตร มีลูกรังไหล่ทาง ตามแบบแปลนที่ทางองค์การบริหารส่วนตำบลย่านยาวกำหนด

๔. ราคากลางคำนวณ ณ วันที่ ๑๕ พฤศจิกายน ๒๕๖๒ เป็นเงิน ๔๙,๐๐๐.- บาท

๕. บัญชีประมาณการราคากลาง

๕.๑ แบบแสดงรายการปริมาณงานและราคา (แบบ ปร.๔)

๖. รายชื่อคณะกรรมการกำหนดราคากลาง

๖.๑ นายวิญญู เคียนยี่คิ้ว	ปลัด อบต.ย่านยาว	ประธานกรรมการ
๖.๒ นางนวยนาฏ เชียงแรง	ผู้อำนวยการกองคลัง	กรรมการ
๖.๓ นายวิชา ศรีสุข	ผู้อำนวยการกองช่าง	กรรมการ

สารบัญ

1. แผนที่ตั้งเชิงสถาปัตย์	หน้า 1
2. รูปแบบแปลน - รูปตัด ก	หน้า 2
3. รูปขยายแปลนพื้นที่	หน้า 3
4. รูปตัด	หน้า 4



(นายประมาท อรรถสิทธิ์)


สย.6737

งานซ่อมแซมถนนคอนกรีตเสริมเหล็ก

ที่อยู่สายทาง สายคลองนางเลิ้ง ม.5

ต.ย่านยาว อ.เมือง จ.พิจิตร

ระยะทางรวม 0.020 กิโลเมตร

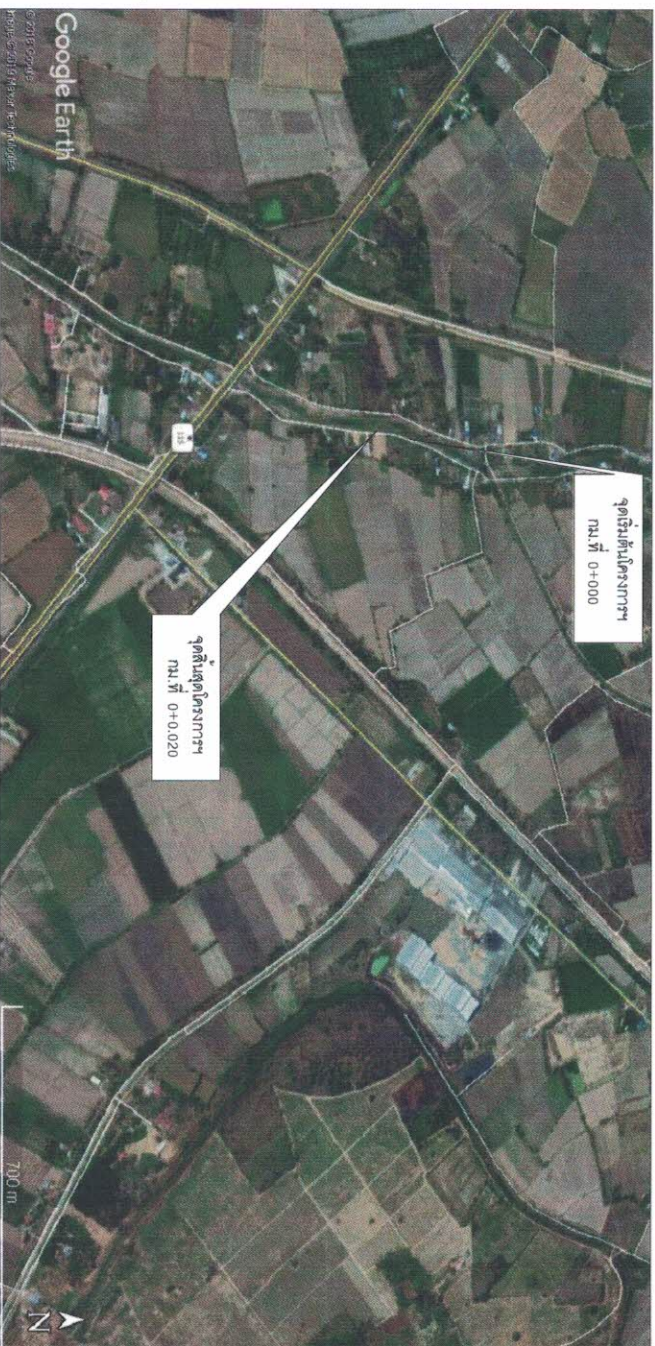

แผนที่สังเขป



(นายประมาณ อาจสาริกรณ์)

สย.6737

A.ภสธ


		แบบ		โครงการซ่อมแซมถนนคอนกรีตเสริมเหล็ก สายคลองนางเลิ้งพร้อมลูกรังหรือหินคลุก หมู่ที่ 5 (บุญเรือง)		อนุมัติ		แบบเลขที่ 0004-1	
		สถานที่ก่อสร้าง		หมู่ที่ 5 ตำบลย่านยาว อำเภอเมือง จังหวัดพิจิตร				แบบแผนที่ 1/4	
เขียน	(นายณฐกร ศรีทอง)	นายช่างโยธาอาวุโส	เห็นชอบ	(นายวิญญู เทียนอัคร์)	นายกองกลางบริหารส่วนตำบลย่านยาว	ปีงบประมาณ 2563			
ตรวจสอบ	(นายวิชา ศรีสุข)	ผู้อำนวยการกองช่าง							

องค์การบริหารส่วนตำบลย่านยาว

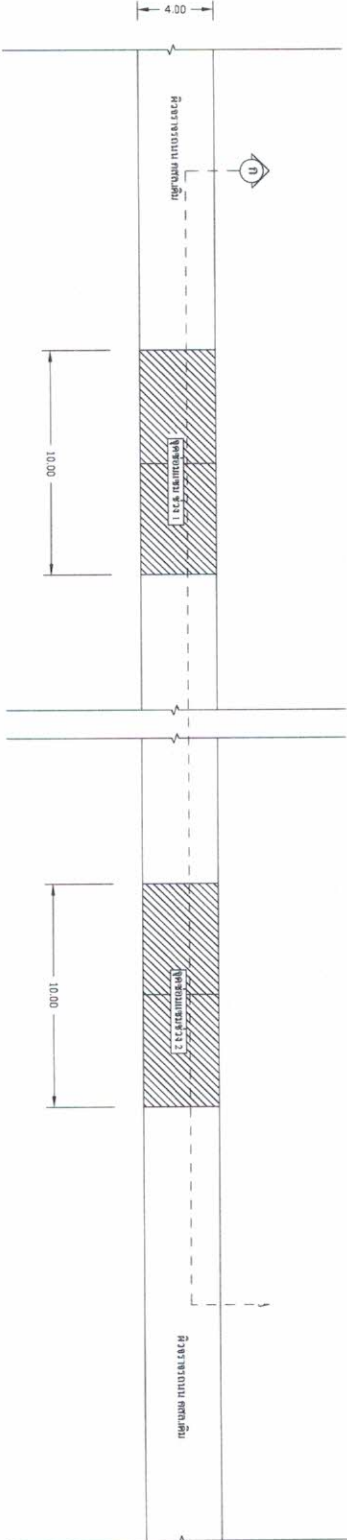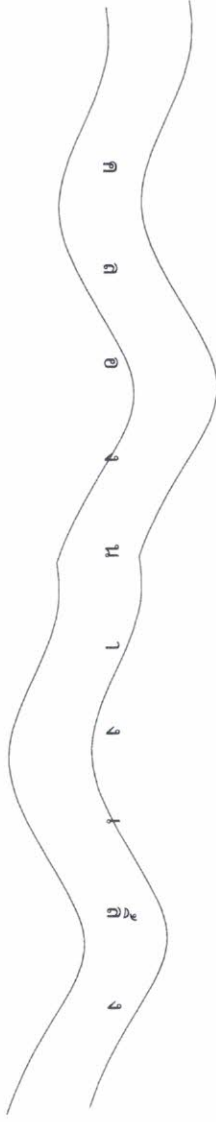

รูปแปลน

Not To Scale

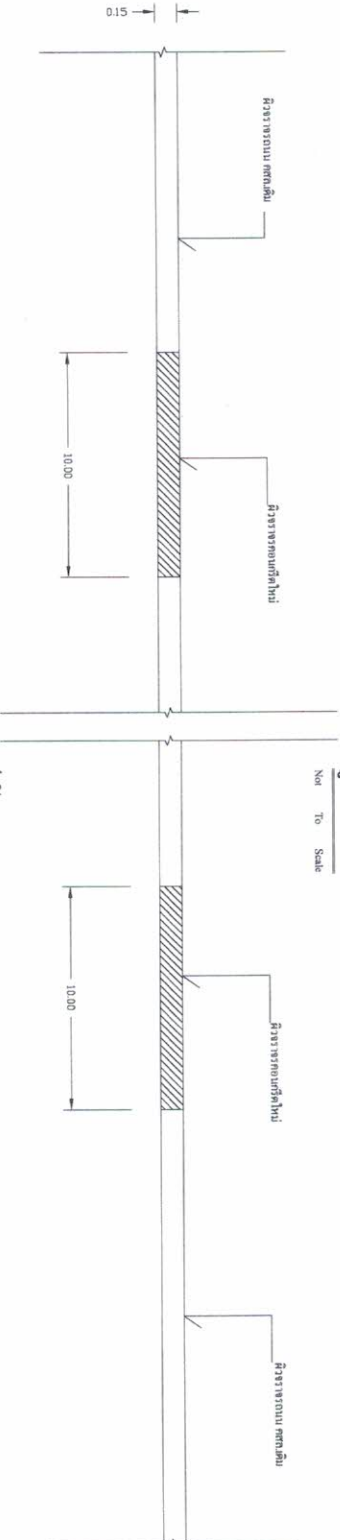

รูปตัด

Not To Scale


(นายประมาณ อาจสาริกรณ์)

สย.6737


ส.ส.ส.

	
แบบ	โครงการซ่อมแซมถนนคอนกรีตเสริมเหล็ก สายคลองนางเลิ้งพร้อมปลูกฝังหรือหินคลุก หมู่ที่ 5 (บุญห้อง)
สถานที่ก่อสร้าง	หมู่ที่ 5 ตำบลบ้านยาว อำเภอเมือง จังหวัดพิจิตร
เขียน	(นายณฐน ศรีทอง)
ตรวจสอบ	(นายวิชา สิริสุข)
นายช่างโยธาอาวุโส	ผู้ชำนาญการกองช่าง
เห็นชอบ	(นายวิญญู เตียนยี่ศว)
ปลัดองค์การบริหารส่วนตำบลบ้านยาว	นายกองค์การบริหารส่วนตำบลบ้านยาว
อนุมัติ	(จ.ส.อ.สะท้าน อุ่มอยู่)
แบบเลขที่	0004-1
แบบแผ่นที่	2/4
ปรับปรุงประมาณ	2563

องค์การบริหารส่วนตำบลบ้านยาว

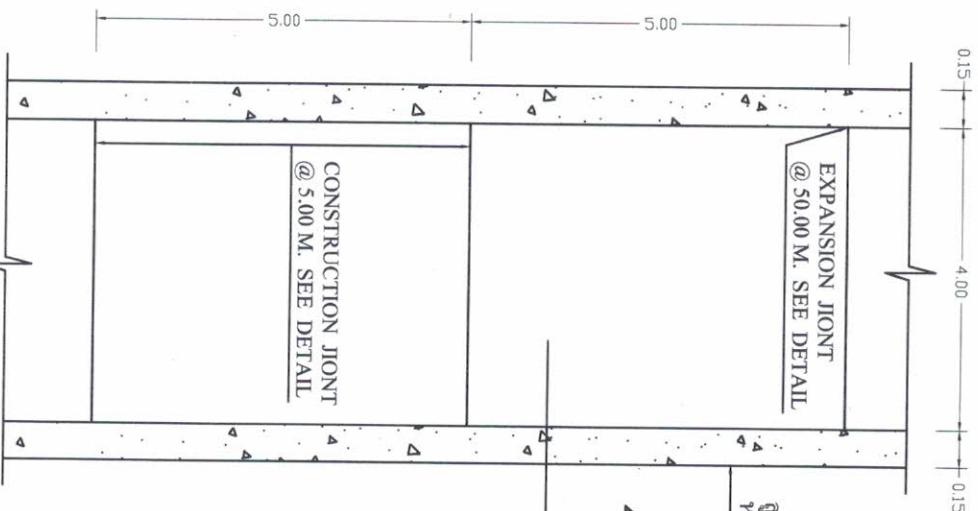

ถูกร้างให้ล้นทางปรับแต่งเรียบ
หนา 0.15 ม.

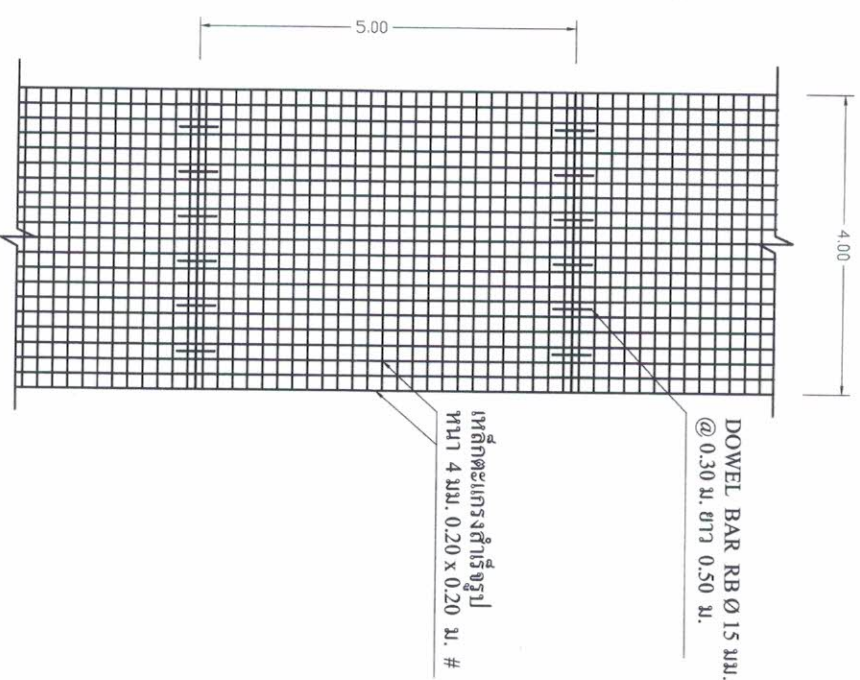

รูปแปลนถนน
1 : 100



แบบการวางตะแกรงเหล็ก
1 : 100

(นายประมาณ อาจสาริกธน์)
สย.6737




แบบ	โครงการซ่อมแซมถนนคอนกรีตเสริมเหล็ก สายคลองนางเลิ้งพร้อมปลูกหรือหิมลลูก หมู่ที่ 5 (บุญห้อง)		อนุมัติ	แบบเลขที่ 0004-1
	สถานที่ก่อสร้าง	หมู่ที่ 5 ตำบลย่านยาว อำเภอเมือง จังหวัดพิจิตร		
เขียน	(นายชน ศรีทอง)	นายช่างโยธาอาวุโส	เห็นชอบ	แบบประมาณ 2563
ตรวจสอบ	(นายวิชา ศรีสุข)	ผู้อำนวยการกองช่าง		
ปลัดองค์การบริหารส่วนตำบลย่านยาว			(นายวิญญู เกี่ยมยี่คิว)	
นายกองค์การบริหารส่วนตำบลย่านยาว			(จ.ต.อ.สะทั้น อิ่มอยู่)	

องค์การบริหารส่วนตำบลย่านยาว

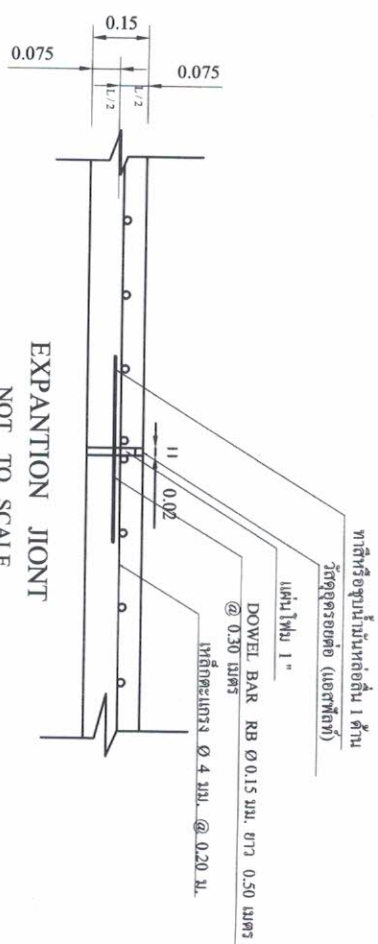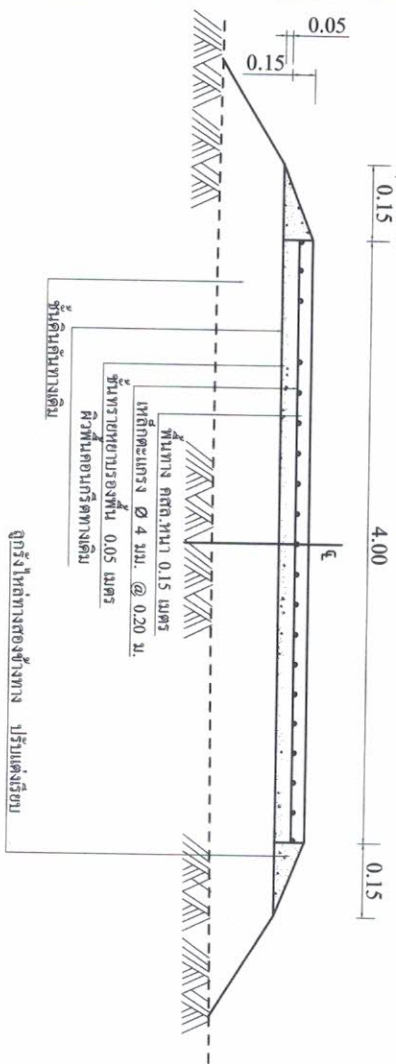

SECTION A NOT TO SCALE

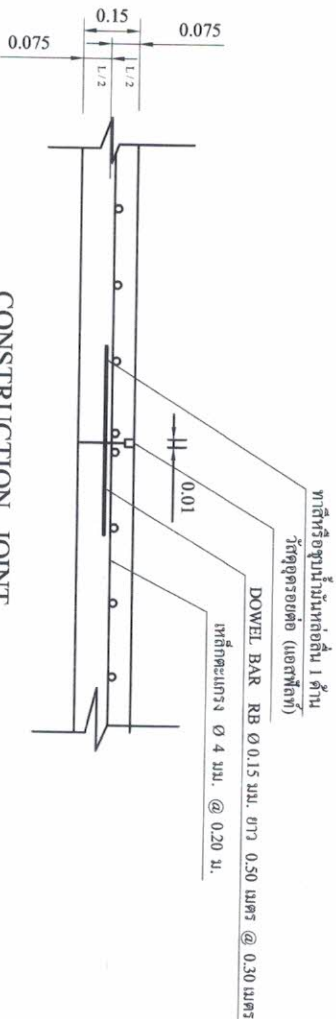

CONSTRUCTION JOINT NOT TO SCALE

นายประจักษ์ อางสาริกุล
สย.6737

ก. รายการก่อสร้างถนน คสล. ในหมู่บ้าน

1. การบ่มผิวคอนกรีตจะต้องใช้คอนกรีตให้เร็ว
2. รอยต่อคอนกรีต ให้ใช้วิธีเสียดสี หรือ วิธีอื่น ซึ่งจะต้องได้รับการรับรองจากผู้ควบคุมงานเสียก่อน (อ้างอิง มท. 231 - 2545)
3. ส่วนฐานคอนกรีต (SLUMP) ไม่มากกว่า 7-10 ซม. และแรงอัด (COMPRESSIVE STRENGTH) ของผนังคอนกรีตต้องไม่น้อยกว่า 15 x 15 x 15 ซม. ค่าเฉลี่ยที่ 7.14 และ 28 วัน ที่ต้องไม่น้อยกว่า 280 กก./ตร.ซม.
4. มิติต่างแสดงใช้พื้นเมตร นอกจะระบุไว้เป็นอย่างอื่น
5. ลวด WELDED WIRE MESH ที่จะต้องได้รับมาตรฐาน (มอก. 737 - 2549) และมีขนาดเส้นผ่าศูนย์กลางไม่น้อยกว่า 4 มิลลิเมตร โดยให้ผู้จ้างแสดงใบรับรองจากผู้ผลิตและแจ้งให้ผู้ควบคุมงานทราบก่อนดำเนินการ
6. การทำผิวหน้าคอนกรีตให้เรียบ ให้ทำโดยกลไกไม่แรงจากขาของคันหนึ่งไม่ให้ขอบอีกคันหนึ่งโดยร่องที่เกิดคือไม่ลึกเกิน 2 มิลลิเมตร
7. คอนกรีตผสมเสร็จที่ใช้ต้องได้รับมาตรฐาน มอก. 213 - 2552 โดยให้ผู้จ้างแจ้งแสดงใบรับรองจากผู้ผลิตและแจ้งให้ผู้ควบคุมงานทราบก่อนดำเนินการ
8. คอนกรีตที่ใช้จะต้องส่งใบรับรองการออกแบบส่วนผสมคอนกรีต (Mix Design) ให้กับผู้ควบคุมงานทราบก่อนดำเนินการ
9. ผู้จ้างให้ช่างตรวจสอบความหนาแน่นของผิวหน้าให้ทั่วถึงบริเวณถนนที่ก่อสร้างนั้นๆ แต่ในกรณีที่ไม่สามารถตรวจสอบได้ให้เป็นไปตามแบบได้นั้น ผู้จ้างจะต้องทำการสุ่มเจาะให้ได้ระดับความหนาแน่นที่ (ในการผิวพื้นถนนให้ทั่วถึง)
10. หากแบบแปลนหรือรายละเอียดประกอบแบบใดขัดแย้งกัน ให้ผู้ควบคุมงานตรวจสอบความถูกต้องโดยติดต่อหาวิศวกร และประจักษ์ ของราชการเป็นสำคัญ โดยผู้จ้างต้องถือปฏิบัติตามโดยไม่เปลี่ยนแปลง



แบบ		โครงการซ่อมแซมถนนคอนกรีตเสริมเหล็ก สายคลองนางเลิ้งพร้อมลูกรังหรือหินคลุก หมู่ที่ 5 (บุญหึ่ง)		แบบเลขที่	
สถานที่ก่อสร้าง		หมู่ที่ 5 ตำบลย่านยาว อำเภอเมือง จังหวัดพิจิตร		แบบแผนที่	
เขียน		(นายชน ศรีทอง)		4/4	
ตรวจสอบ		(นายวิชา ศรีสุข)		ปีงบประมาณ	
		(นายวิชา ศรีสุข)		2563	

แบบแสดงรายการ ปริมาณงาน และราคา

ส่วนราชการ องค์การบริหารส่วนตำบลย่านยาว อำเภอเมือง จังหวัดพิจิตร
โครงการ ขอมแซมถนนคอนกรีตเสริมเหล็ก สายคลองนางเล็งพร้อมลงลูกรังหรือหินคลุก หมู่ที่ 5 (บุญห้อง)
สถานที่ก่อสร้าง บ้านคลองโนน หมู่ที่ 5 ตำบลย่านยาว อำเภอเมือง จังหวัดพิจิตร
ลักษณะงาน ช่วงที่ 1 ผิวจราจรกว้าง 4.00 เมตร ความยาว 10.00 เมตร ช่วงที่ 2 ผิวจราจรกว้าง 4.00 เมตร ความยาว 10.00 เมตร หนาเฉลี่ย 0.15 เมตร หรือพื้นที่ ๑๑๘.๐๐ ตารางเมตร มีลูกรังให้ล่างตามแบบ อบต.ย่านยาวกำหนด
คำนวณราคากลาง วันที่ 15 พฤศจิกายน 2562

ลำดับ	รายการและราคาต่อหน่วยเป็นหนังสือ	หน่วย	จำนวน	ราคาต่อหน่วย	ราคาทุน (บาท)	Fn	ราคาต่อหน่วย x Fn	ราคากลาง
1	งานรื้อ							
	1.1 รื้อพื้นคอนกรีตเดิมพร้อมขมขย้าออก	ตร.ม	80.00	97.00	7,760.00	1.3624	132.15	10,572.22
2	งานรองพื้นทางและพื้นทาง							
	2.1 งานวัสดุรองใต้ผิวทางคอนกรีต							
	2.2(1) งานทรายรองใต้ผิวทางคอนกรีต	ลบ.ม	4.00	344.93	1,379.72	1.3624	469.93	1,879.73
3	งานผิวทาง							
	3.1 งานผิวทางปอร์ตแลนด์ซีเมนต์คอนกรีต							
	3.1.1 ผิวทางปอร์ตแลนด์ซีเมนต์คอนกรีตหนา 0.15 เมตร	ตร.ม	80.00	324.56	25,964.80	1.3624	442.18	35,374.44
	3.1.2 รอยต่อเนือขยายตามขวาง (EXPANSION JOINT)	ม.	6.50	89.02	578.63	1.3624	121.28	788.33
	3.1.3 รอยต่อเนือหดตามขวาง (CONTRACTION JOINT)	ม.	6.50	79.85	519.03	1.3624	108.79	707.13
4	งานให้ลัทาง							
	4.1 ลูกวิ่งให้ลัทาง	ลบ.ม.	0.45	161.17	72.53	1.3624	219.58	98.81
							รวมค่าก่อสร้างงานทาง	49,420.66
							รวมค่าก่อสร้างงาน	49,420.66

รวมงบประมาณที่นำเสนอ

49,000.00

สิ้นเงินเบิกจ่าย

ตามคำสั่ง 399/2562 คณะกรรมการกำหนดราคากลางได้ตรวจสอบแล้วกับราคาจ้างเหมาก่อสร้างและให้ยึดถือประมาณการนี้เป็นราคากลางจึงได้ลงนามลงมือชื่อไว้เป็นหลักฐาน

คณะกรรมการกำหนดราคากลาง

(ลงชื่อ) ประธานกรรมการกำหนดราคากลาง

(นายนัฐ เกษมศักดิ์) ปลัด อบต. ย่านยาว

(ลงชื่อ) กรรมการกำหนดราคากลาง

(นางนงนุช เชื้อแรง) ผู้อำนวยการกองคลัง อบต.ย่านยาว

(ลงชื่อ) กรรมการกำหนดราคากลาง

(นอชวิศา ศรีสุข) ผู้อำนวยการกองช่าง อบต.ย่านยาว