



บันทึกข้อความ

ส่วนราชการ

องค์การบริหารส่วนตำบลย่านยาว

ที่ พจ 72900/-

วันที่ 13 พฤศจิกายน 2562

เรื่อง แจ้งผลการพิจารณาการกำหนดราคากลางโครงการก่อสร้างถนน คสล. ขอยสระไข่ หมู่ที่ 4

เรียน นายกองค์การบริหารส่วนตำบลย่านยาว,

ตามที่ องค์การบริหารส่วนตำบลย่านยาว ได้ดำเนินการจ่ายขาดเงินสะสม สมัยวิสามัญ สมัยที่ 3 ประจำปี 2562 เมื่อวันที่ 24 ตุลาคม 2562 เป็นค่าดำเนินการโครงการก่อสร้างถนน คสล. ขอยสระไข่ หมู่ที่ 4 ตำบลย่านยาว อำเภอเมืองพิจิตร จังหวัดพิจิตร ขนาดผิวจราจร กว้าง 3.50 เมตร ยาว 170.00 เมตร หนาเฉลี่ย 0.15 เมตร หรือมีพื้นที่ คสล. ไม่น้อยกว่า 595.00 ตารางเมตร มีลูกรังเชื่อมผิวทาง พร้อมป้ายโครงการ จำนวน 1 ป้าย ตามแบบแปลนที่ทางองค์การบริหารส่วนตำบลย่านยาวกำหนด นั้น

ขณะนี้ทางองค์การบริหารส่วนตำบลย่านยาว ได้ดำเนินการประเมินราคาด้วยการพัสดุ จัดให้มีการกำหนดราคากลางของการจัดหาพัสดุ จะต้องมีการกำหนดราคากลางของราคาพัสดุนั้นๆ โดยทาง คณะกรรมการกำหนดราคากลาง ซึ่งประกอบไปด้วย

- | | | |
|--------------------------|--------------------|-------------|
| 1. นายวิญญู เกียนยี่คิ้ว | ปลัด อบต.ย่านยาว | เป็นประธานฯ |
| 2. นางนวนนาฏ เชียงแรง | ผู้อำนวยการกองคลัง | กรรมการฯ |
| 3. นายวิชา ศรีสุข | ผู้อำนวยการกองช่าง | กรรมการฯ |

คณะกรรมการได้ดำเนินการตรวจสอบ เห็นควรใช้ราคาตามประมาณการ ปร.4 ปร.5 ลงวันที่ 15 ตุลาคม 2562 ในราคากลางที่ 299,000.- บาท (-สองแสนเก้าหมื่นเก้าพันบาทถ้วน-)

ทางคณะกรรมการกำหนดราคากลาง จึงเรียนมาเพื่อโปรดและพิจารณา แล้วแจ้งให้เจ้าหน้าที่พัสดุดำเนินการจัดซื้อจัดจ้างตามระเบียบ ขององค์การปกครองท้องถิ่น เพื่อให้ประชาชนได้รับประโยชน์ ต่อไปตาม เอกสารประมาณการที่แนบมาพร้อมนี้

ขอแสดงความนับถือ


นายวิญญู เกียนยี่คิ้ว
ปลัด อบต.ย่านยาว
ประธานกรรมการ


นางนวนนาฏ เชียงแรง
ผู้อำนวยการกองคลัง
กรรมการ


นายวิชา ศรีสุข
ผู้อำนวยการกองช่าง
กรรมการ

- ทราบ -



.....

.....


.....



(นายวิญญู เกียนยี่กีว)

ปลัดองค์การบริหารส่วนตำบลย่านยาว

คำสั่ง / อนุมัติ

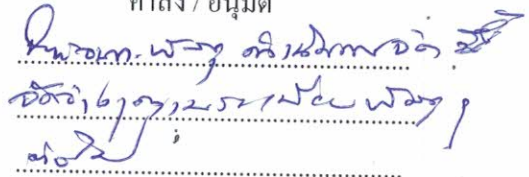
.....
.....
.....
.....

จ.ส.อ.



สะท้อน อิ่มอยู่

นายกองค์การบริหารส่วนตำบลย่านยาว

ตารางแสดงวงเงินงบประมาณที่ได้รับจัดสรรและราคากลางในงานจ้างก่อสร้าง

๑. ชื่อ โครงการก่อสร้างถนน คสล. ซอยสระไข่ หมู่ที่ ๔ ตำบลย่านยาว อำเภอเมืองพิจิตร จังหวัด พิจิตร ขนาดผิวจราจร กว้าง ๓.๕๐ เมตร ยาว ๑๗๐.๐๐ เมตร หนาเฉลี่ย ๐.๑๕ เมตร หรือมีพื้นที่ คสล.ไม่น้อยกว่า ๕๙๕.๐๐ ตารางเมตร มีลูกรังเชื่อมผิวทาง พร้อมป้ายโครงการ จำนวน ๑ ป้าย ตาม แบบแปลนที่ทางองค์การบริหารส่วนตำบลย่านยาวกำหนด

๒. วงเงินงบประมาณที่ได้รับจัดสรร ๒๙๙,๐๐๐.- บาท (-สองแสนเก้าหมื่นเก้าพันบาทถ้วน-)

๓. ลักษณะงาน

โดยสังเขป โครงการก่อสร้างถนน คสล. ซอยสระไข่ หมู่ที่ ๔ ตำบลย่านยาว อำเภอเมืองพิจิตร จังหวัดพิจิตร ขนาดผิวจราจร กว้าง ๓.๕๐ เมตร ยาว ๑๗๐.๐๐ เมตร หนาเฉลี่ย ๐.๑๕ เมตร หรือ มีพื้นที่ คสล.ไม่น้อยกว่า ๕๙๕.๐๐ ตารางเมตร มีลูกรังเชื่อมผิวทาง พร้อมป้ายโครงการ จำนวน ๑ ป้าย ตามแบบแปลนที่ทางองค์การบริหารส่วนตำบลย่านยาวกำหนด

๔. ราคากลางคำนวณ ณ วันที่ ๑๕ พฤศจิกายน ๒๕๖๒ เป็นเงิน ๒๙๙,๐๐๐.- บาท

๕. บัญชีประมาณการราคากลาง

๕.๑ แบบแสดงรายการปริมาณงานและราคา (แบบ ปร.๔)

๖. รายชื่อคณะกรรมการกำหนดราคากลาง

๖.๑ นายวิญญู เคียนยี่คิ้ว	ปลัด อบต.ย่านยาว	ประธานกรรมการ
๖.๒ นางนวนานา เชียงแรง	ผู้อำนวยการกองคลัง	กรรมการ
๖.๓ นายวิชา ศรีสุข	ผู้อำนวยการกองช่าง	กรรมการ



โครงการก่อสร้างถนนคอนกรีตเสริมเหล็ก ขยายสระไข่ หมู่ที่ 4

หมู่ที่ 4 ตำบลย่านยาว อำเภอเมือง จังหวัดพิจิตร

ถนน คสล.ขนาดกว้าง 3.50 ม. ยาว 170.00 ม. หน้าเฉลี่ย 0.15 ม.

ช. ๕๕๕

(นายประมาณ อากสิกรณ)

สย.6737

สารบัญ

1. แผนที่ตั้งเชิงโครงการก่อสร้าง	หน้า 1
2. รูปแบบแปลน - รูปตัด ก	หน้า 2
3. รูปขยายแปลนพื้นถนน	หน้า 3
4. รูปตัด	หน้า 4

ผ.ดล

(นายประมาณ อาสาลิกรณ์)
สย.6737

งานก่อสร้างถนนคอนกรีตเสริมเหล็ก

ที่อ.สายทาง ซอยสระใต้ ม.4

ต.ย่านยาว อ.เมือง จ.พิจิตร

ระยะทาง 0.170 กิโลเมตร



Handwritten signature


(นายประมาณ อาจสาริกรณ์)

สย.6737


แผนที่สังเขป

		แบบ		โครงการก่อสร้างถนนคอนกรีตเสริมเหล็ก ซอยสระใต้ หมู่ที่ 4		อนุมัติ		แบบเลขที่ 00035-1		
		สถานที่ก่อสร้าง		หมู่ที่ 4 ตำบลย่านยาว อำเภอเมือง จังหวัดพิจิตร				แบบแผนที่ 1/4		
เขียน	(นายณฐน ศรีทอง)	นายช่างโยธาอาวุโส	เห็นชอบ	(นายวิญญู เลิศนัคคว)				(จ.ส.อ.สะท้าน อิ่มอยู่) นายกองค์การบริหารส่วนตำบลย่านยาว		ปีงบประมาณ 2563
ตรวจสอบ	(นายวิรัช ศรีสุข)	ผู้อำนวยการกองช่าง	เห็นชอบ	นายกองค์การบริหารส่วนตำบลย่านยาว						

องค์การบริหารส่วนตำบลย่านยาว

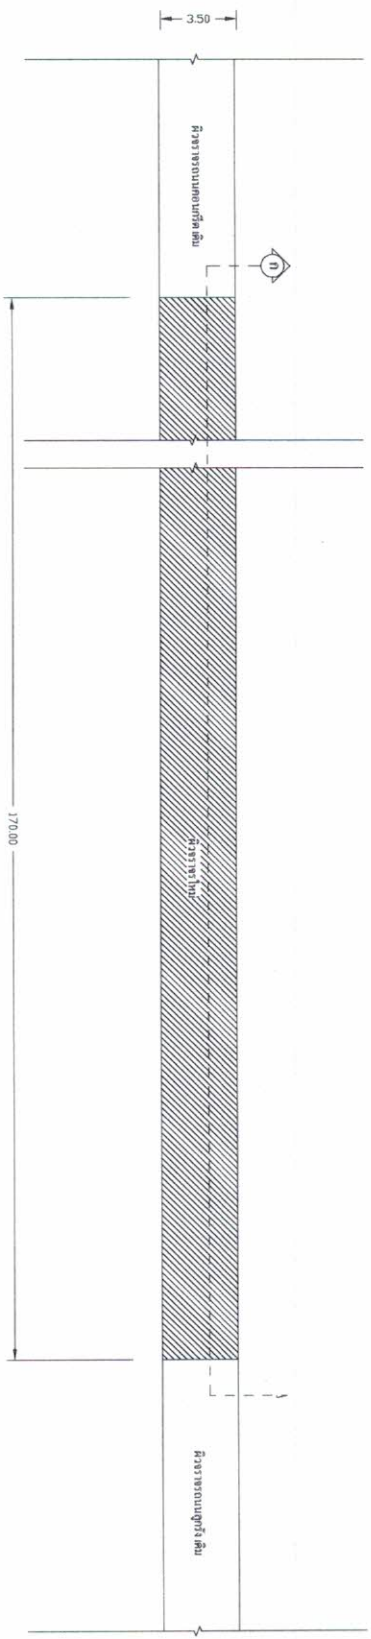



รูปแปลน
Not To Scale

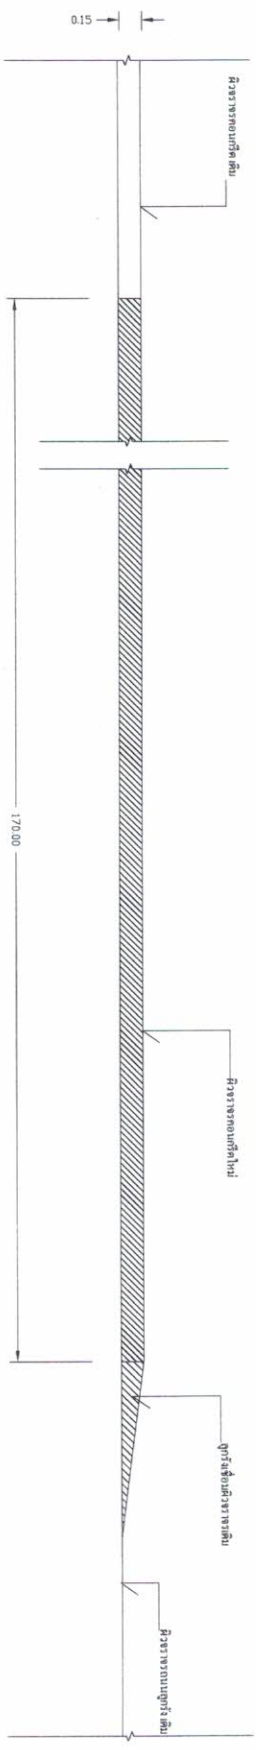

รูปตัด
Not To Scale

นายประภาณ อางสกริกรณ
สย.6737

	
แบบ	โครงการก่อสร้างถนนคอนกรีตเสริมเหล็ก ขอบสระ หมู่ที่ 4
สถานที่ก่อสร้าง	หมู่ที่ 4 ตำบลย่านยาว อำเภอเมือง จังหวัดพิจิตร
เขียน	(นายณฐกร ศรีทอง)
ตรวจสอบ	(นายวิชา ศิริสุข)
ผู้ชำนาญการกองช่าง	นายช่างโยธาทูไต
เห็นชอบ	(นายวิญญู เคียนชัย)
ปลัดองค์การบริหารส่วนตำบลย่านยาว	นายกองค์การบริหารส่วนตำบลย่านยาว (จ.ศ.อ. สะทั้น อิมอ)
แบบเลขที่ 00035-1	แบบแผนที่ 2/4
ปีงบประมาณ 2563	

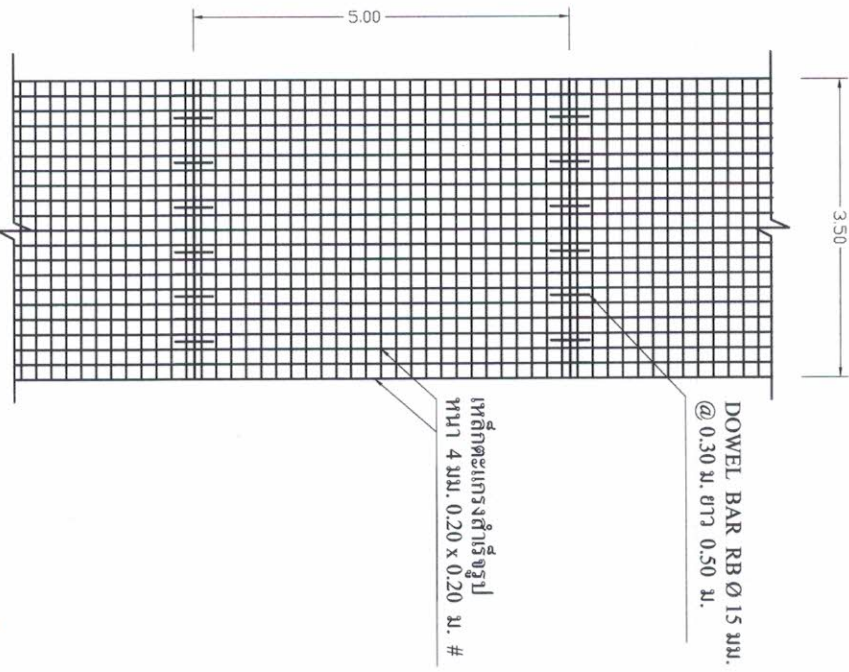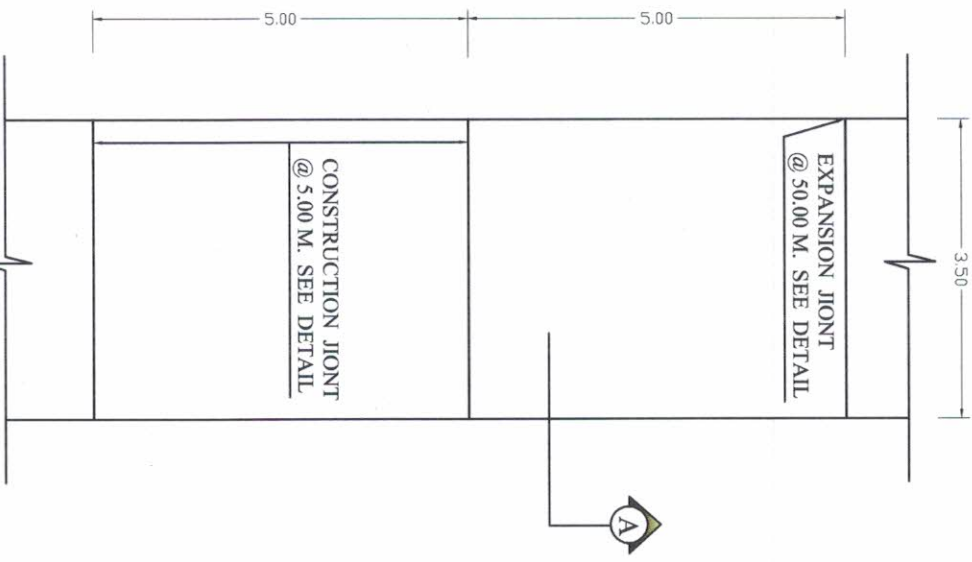


รูปแปลนถนน
1 : 100


แบบการวางตะแกรงเหล็ก
1 : 100

(นายประมาณ อางสาริกรณ์)
สย.6737


		แบบ		โครงการก่อสร้างถนนคอนกรีตเสริมเหล็ก ขอบสระน้ำ หมู่ที่ 4		แบบเลขที่ 00035-1	
		สถานที่ก่อสร้าง		หมู่ที่ 4 ตำบลย่านยาว อำเภอเมือง จังหวัดพิจิตร		แบบแผ่นที่ 3/4	
เขียน	(นายฉัตร ศิริทอง)	นายช่างโยธาอาวุโส	เห็นชอบ	(นายวิญญู เตียนยี่ล้า)	อนุมัติ	(จ.ศ.อ.สะท้าน อิ่มอยู่)	ปีงบประมาณ 2563
ตรวจสอบ	(นายวิชา ศิริสุข)	ผู้อำนวยการกองช่าง		ปลัดองค์การบริหารส่วนตำบลย่านยาว	นายกองค์การบริหารส่วนตำบลย่านยาว		

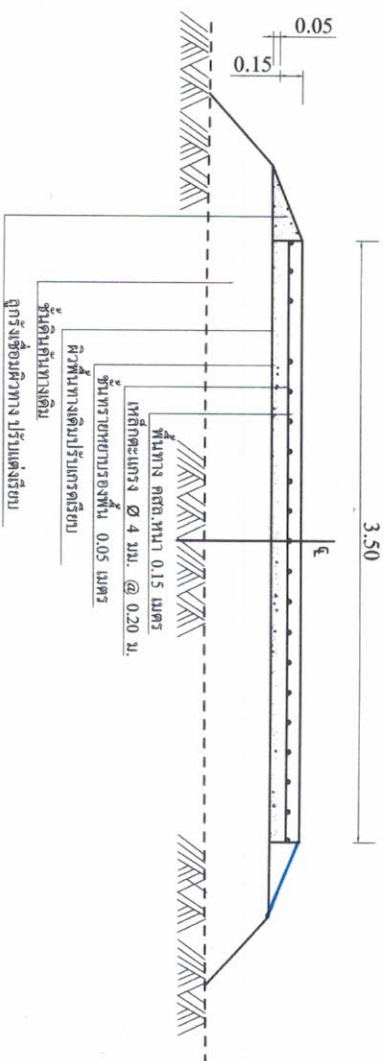

SECTION A
NOT TO SCALE

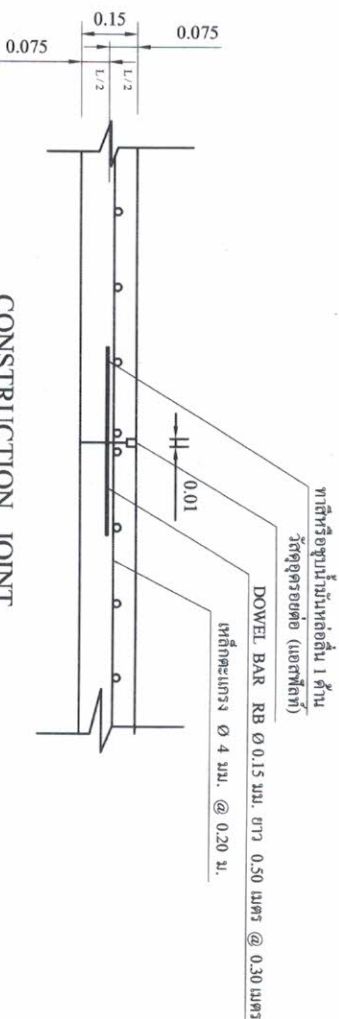

CONSTRUCTION JOINT
NOT TO SCALE

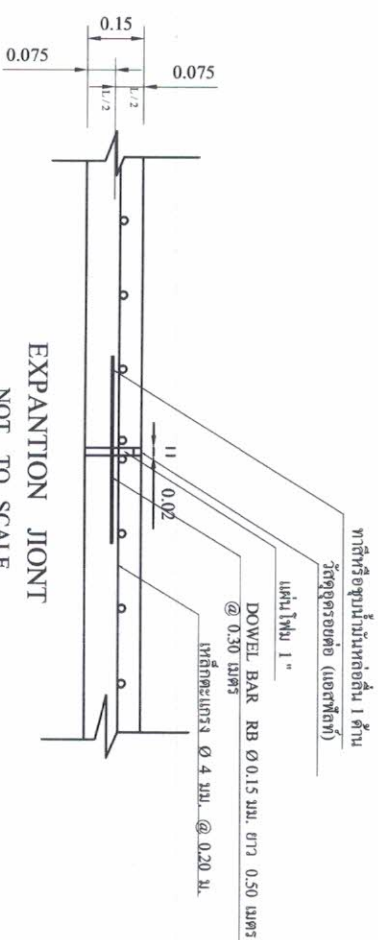

EXPANSION JOINT
NOT TO SCALE

ก. รายการก่อสร้างถนน คสล. ในหมู่บ้าน

1. การแจ้งวิศวกรตรวจสอบโครงสร้างคอนกรีตให้เรียบร้อย
2. รอยต่อคอนกรีต ให้ใช้วิธีหล่อคอนกรีต หรือ วิธีอื่น ซึ่งจะต้องได้รับการรับรองจากผู้ควบคุมงานเสียก่อน (อ้างอิง มท. 231 - 2545)
3. ส่วนฐานคอนกรีต (SLUMP) ไม่ต่ำกว่า 7-10 ซม. และแรงอัด (COMPRESSIVE STRENGTH) ของแรงคอนกรีตควรมีค่าไม่น้อยกว่า 15 x 15 x 15 ซม. ค่าเฉลี่ยที่ 7.14 และ 28 วัน ที่ต้องไม่น้อยกว่า 280 กก./ตร.ซม.
4. มิติทางแสงเงาใช้รับแสงเงาให้เรียบร้อย
5. ลวด WELDED WIRE MESH ที่จะต้องใช้รับแสงเงา (มอก. 737 - 2549) และมีขนาดเส้นผ่าศูนย์กลางไม่น้อยกว่า 4 มิลลิเมตร โดยให้ผู้รับจ้างแสดงใบรับรองจากผู้ผลิตและแจ้งให้ผู้ควบคุมงานทราบก่อนดำเนินการ
6. การทำผิวหน้าคอนกรีตให้เรียบ ให้ทำโดยการใช้ไม้กวาดจากขอบด้านหนึ่งไปยังขอบอีกด้านหนึ่งโดยเรียงลำดับดังนี้ 2 มิลลิเมตร
7. คอนกรีตเสริมเหล็กที่ใช้ต้องได้รับมาตรฐาน มอก. 213 - 2552 โดยให้ผู้รับจ้างแสดงใบรับรองจากผู้ผลิตและแจ้งให้ผู้ควบคุมงานทราบก่อนดำเนินการ
8. คอนกรีตที่ใช้จะต้องผ่านการทดสอบความแข็งแรง (Mix Design) ให้ผู้ควบคุมงานทราบก่อนดำเนินการ
9. การทำผิวหน้าคอนกรีตให้เรียบ ให้ทำโดยการใช้ไม้กวาดจากขอบด้านหนึ่งไปยังขอบอีกด้านหนึ่งโดยเรียงลำดับดังนี้ 2 มิลลิเมตร
10. หากแบบแปลนหรือรายละเอียดประกอบแบบใดมีข้อขัดแย้งกัน ให้ผู้ควบคุมงานพิจารณาโดยยึดตามแบบแปลนหรือรายละเอียดประกอบแบบใดที่มีข้อขัดแย้งกัน แต่ในกรณีที่แบบแปลนหรือรายละเอียดประกอบแบบใดมีข้อขัดแย้งกัน ให้ผู้ควบคุมงานพิจารณาโดยยึดตามแบบแปลนหรือรายละเอียดประกอบแบบใดที่มีข้อขัดแย้งกัน แต่ในกรณีที่แบบแปลนหรือรายละเอียดประกอบแบบใดมีข้อขัดแย้งกัน ให้ผู้ควบคุมงานพิจารณาโดยยึดตามแบบแปลนหรือรายละเอียดประกอบแบบใดที่มีข้อขัดแย้งกัน

(นายประภาณ อัจฉริกรณ)
สย.6737

		แบบ โครงการก่อสร้างถนนคอนกรีตเสริมเหล็ก ขอยดระไข่ หมู่ที่ 4		แบบเลขที่ 00035-1	
สถานที่ก่อสร้าง หมู่ที่ 4 ตำบลบ้านขาว อำเภอเมือง จังหวัดพิจิตร	เขียน (นายณฐน ศรีทอง)	นายช่างโยธาอาวุโส เห็นชอบ	อนุมัติ (จ.ส.อ.ละกัน อิ่มอยู่)	แบบแผนที่ 4/4	ปีงบประมาณ 2563
ตรวจสอบ (นายวิชา ศรีสุข)	ผู้อำนวยการกองช่าง	เห็นชอบ	นายกองค์การบริหารส่วนตำบลบ้านขาว	ปีงบประมาณ 2563	

แบบแสดงรายการ ปริมาณงาน และราคา

ส่วนราชการ : องค์การบริหารส่วนตำบลย่านยาว อำเภอเมือง จังหวัดพิจิตร
 โครงการ : ก่อสร้างถนนคอนกรีตเสริมเหล็ก ขยายสระน้ำ หมู่ที่ 4
 สถานที่ก่อสร้าง : บ้านวังกระดี่ทอง หมู่ที่ 4 ตำบลย่านยาว อำเภอเมือง จังหวัดพิจิตร
 ลักษณะงาน : ผิวจราจรกว้าง 3.50 เมตร ความยาว 170.00 เมตร หนาเฉลี่ย 0.15 เมตร หรือมีพื้นที่ ตลอดจนเชื่อมผิวทาง ตามแบบ อบต. ย่านยาวกำหนด
 จำนวนราคากลาง : วันที่ 15 พฤศจิกายน 2562

ลำดับ	รายการและราคาต่อหน่วยเป็นหนังสือ	หน่วย	จำนวน	ราคาต่อหน่วย	ราคาทุน (บาท)	Fn	ราคาต่อหน่วย x Fn	ราคากลาง
1	งานรื้อ							
1.1	งานถมป่าและขุดคอ	ตร.ม	595.00	1.68	999.60	1.3624	2.29	1,361.86
2	งานรองพื้นทางและพื้นทาง							
2.1	งานวัสดุรองใต้ผิวทางคอนกรีต							
2.2(1)	งานทรายรองใต้ผิวทางคอนกรีต	ลบ.ม	29.75	344.93	10,261.67	1.3624	469.93	13,980.50
3	งานผิวทาง							
3.1	งานผิวทางปอร์ตแลนด์ซีเมนต์คอนกรีต							
3.1.1	ผิวทางปอร์ตแลนด์ซีเมนต์คอนกรีตหนา 0.15 เมตร	ตร.ม	595.00	324.97	193,357.15	1.3624	442.74	263,429.78
3.1.2	รอยต่อเชื่อมขยายตามขวาง (EXPANSION JOINT)	ม.	16.50	87.30	1,440.45	1.3624	118.94	1,962.47
3.1.3	รอยต่อเชื่อมหดตามขวาง (CONTRACTION JOINT)	ม.	170.50	78.11	13,317.76	1.3624	106.42	18,144.12
4	งานไหล่ทาง							
4.1	ลูกรังเชื่อมผิวทาง	ลบ.ม.	2.00	161.17	322.34	1.3624	219.58	439.16

ตามคำสั่ง 395 / 2562 คณะกรรมการกำหนดราคากลางได้ตรวจสอบแล้วกับราคาจ้างเหมาก่อสร้างงานนี้และให้ยึดถือปริมาณงานนี้เป็นราคากลางจึงได้ลงนามลายมือชื่อไว้เป็นหลักฐาน	รวมงบประมาณที่นำเสนอ	รวมค่าก่อสร้างงานทาง
	299,000.00	219,698.97
		299,317.87

คณะกรรมการกำหนดราคากลาง

(ลงชื่อ) 

(นายวิชัย เลิศชัย) ปลัด อบต. ย่านยาว

(ลงชื่อ) 

(นางนวนานู เชื้อแรง) ผู้อำนวยการกองคลัง อบต.ย่านยาว

(ลงชื่อ) 

(นายวิชา ศิริสุข) ผู้อำนวยการกองช่าง อบต. ย่านยาว