



บันทึกข้อความ

ส่วนราชการ

องค์การบริหารส่วนตำบลย่านยาว

ที่ พจ 72900/-

วันที่ 6 พฤศจิกายน 2562

เรื่อง แจ้งผลการพิจารณาการกำหนดราคากลางโครงการก่อสร้างถนน คสล.ซอยเจนดง หมู่ที่ 9

เรียน นายกองค์การบริหารส่วนตำบลย่านยาว

ตามที่ องค์การบริหารส่วนตำบลย่านยาว ได้ดำเนินการจ่ายขาดเงินสะสม สมัยวิสามัญ สมัยที่ 3 ประจำปี 2562 เมื่อวันที่ 24 ตุลาคม 2562 เป็นค่าดำเนินการโครงการก่อสร้างถนน คสล.ซอยเจนดง หมู่ที่ 9 ตำบลย่านยาว อำเภอเมืองพิจิตร จังหวัดพิจิตร ขนาดผิวจราจร กว้าง 3.00 เมตร ยาว 150.00 เมตร มีลู่วางทาง เชื่อมหนาเฉลี่ย 0.15 เมตร หรือมีพื้นที่ คสล.รวมลู่วางทางเชื่อมไม่น้อยกว่า 468.00 ตารางเมตร พร้อมป้าย โครงการ จำนวน 1 ป้าย ตามแบบแปลนที่ทางองค์การบริหารส่วนตำบลย่านยาวกำหนด นั้น

ขณะนี้ทางองค์การบริหารส่วนตำบลย่านยาว ได้ดำเนินการตามระเบียบว่าด้วยการพัสดุ จัดให้มีการกำหนดราคากลางของการจัดหาพัสดุ จะต้องมีการกำหนดราคากลางของราคาดัสนั้นๆ โดยทาง คณะกรรมการกำหนดราคากลาง ซึ่งประกอบไปด้วย

- | | | |
|--------------------------|--------------------|-------------|
| 1. นายวิญญู เกียนยี่งั่ว | ปลัด อบต.ย่านยาว | เป็นประธานฯ |
| 2. นางนวนนาฏ เชียงแรง | ผู้อำนวยการกองคลัง | กรรมการฯ |
| 3. นายวิชา ศรีสุข | ผู้อำนวยการกองช่าง | กรรมการฯ |


คณะกรรมการได้ดำเนินการตรวจสอบ เห็นควรใช้ราคาตามประมาณการ ปร.4 ปร.5 ลงวันที่ 15 ตุลาคม 2562 ในราคากลางที่ 237,000.- บาท (-สองแสนสามหมื่นเจ็ดพันบาทถ้วน-)

ทางคณะกรรมการกำหนดราคากลาง จึงเรียนมาเพื่อโปรดและพิจารณา แล้วแจ้งให้เจ้าหน้าที่ พัสดุดำเนินการจัดซื้อจัดจ้างตามระเบียบ ขององค์การปกครองท้องถิ่น เพื่อให้ประชาชนได้รับประโยชน์ ต่อไปตาม เอกสารประมาณการที่แนบมาพร้อมนี้

ขอแสดงความนับถือ


นายวิญญู เกียนยี่งั่ว
ปลัด อบต.ย่านยาว
ประธานกรรมการ


นางนวนนาฏ เชียงแรง
ผู้อำนวยการกองคลัง
กรรมการ

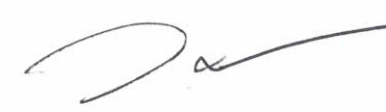
นายวิชา ศรีสุข
ผู้อำนวยการกองช่าง
กรรมการ

- ทราบ -



คำสั่ง / อนุมัติ



(นายวิญญู เกียนยี่งว)

ปลัดองค์การบริหารส่วนตำบลย่านยาว

จ.ส.อ.



สะพาน อิ่มอยู่

นายกองค์การบริหารส่วนตำบลย่านยาว

ตารางแสดงวงเงินงบประมาณที่ได้รับจัดสรรและราคากลางในงานจ้างก่อสร้าง

๑. ชื่อ โครงการก่อสร้างถนน คสล.ซอยเจดง หมู่ที่ ๙ ตำบลย่านยาว อำเภอเมืองพิจิตร จังหวัดพิจิตร ขนาดผิวจราจร กว้าง ๓.๐๐ เมตร ยาว ๑๕๐.๐๐ เมตร มีลู่วางทางเชื่อมหนาเฉลี่ย ๐.๑๕ เมตร หรือ มีพื้นที่ คสล.รวมลู่วางทางเชื่อมไม่น้อยกว่า ๔๖๘.๐๐ ตารางเมตร พร้อมป้ายโครงการ จำนวน ๑ ป้าย ตามแบบแปลนที่ทางองค์การบริหารส่วนตำบลย่านยาวกำหนด

๒. วงเงินงบประมาณที่ได้รับจัดสรร ๒๓๗,๐๐๐.- บาท (-สองร้อยสามสิบเจ็ดบาทถ้วน-)

๓. ลักษณะงาน

โดยสังเขป โครงการก่อสร้างถนน คสล.ซอยเจดง หมู่ที่ ๙ ตำบลย่านยาว อำเภอเมืองพิจิตร จังหวัดพิจิตร ขนาดผิวจราจร กว้าง ๓.๐๐ เมตร ยาว ๑๕๐.๐๐ เมตร มีลู่วางทางเชื่อมหนาเฉลี่ย ๐.๑๕ เมตร หรือมีพื้นที่ คสล.รวมลู่วางทางเชื่อมไม่น้อยกว่า ๔๖๘.๐๐ ตารางเมตร พร้อมป้ายโครงการ จำนวน ๑ ป้าย ตามแบบแปลนที่ทางองค์การบริหารส่วนตำบลย่านยาวกำหนด

๔. ราคากลางคำนวณ ณ วันที่ ๘ พฤศจิกายน ๒๕๖๒ เป็นเงิน ๒๓๗,๐๐๐.- บาท

๕. บัญชีประมาณการราคากลาง

๕.๑ แบบแสดงรายการปริมาณงานและราคา (แบบ ปร.๔) แบบสรุปค่าก่อสร้าง (แบบ ปร.๕) และแบบสรุปราคากลางงานก่อสร้าง

๖. รายชื่อคณะกรรมการกำหนดราคากลาง

๖.๑ นายวิญญู เคียนยี่คิ้ว	ปลัด อบต.ย่านยาว	ประธานกรรมการ
๖.๒ นางนวยนาฏ เชียงแรง	ผู้อำนวยการกองคลัง	กรรมการ
๖.๓ นายวิชชา ศรีสุข	ผู้อำนวยการกองช่าง	กรรมการ

สารบัญ

1. แผนที่ตั้งเชิงสถาปัตย์	หน้า 1
2. รูปแบบแปลน	หน้า 2
3. รูปขยายแปลนพื้นที่	หน้า 3
4. รูปตัด	หน้า 4

ส. ๕๕๕

งานก่อสร้างถนนคอนกรีตเสริมเหล็ก

ที่อสาฯทาง ออยเจดง ม.๑
 ต.ย่านยาว อ.เมือง จ.พิจิตร
 ระยะทาง 0.150 กิโลเมตร




แผนที่สังเขป

(นายประมาณ อาจสาริกานต์)
 สย.6737

					
แบบ	โครงการก่อสร้างถนนคอนกรีตเสริมเหล็ก ขอยางแดง หมู่ที่ 9				
สถานที่ก่อสร้าง	หมู่ที่ 9 ตำบลย่านยาว อำเภอเมือง จังหวัดพิจิตร				
เขียน	(นายฉันทน์ ศรีทอง)	นายช่างโยธาอาวุโส	เห็นชอบ	(นายวิญญู เคียนยี่คำ)	นายกองค์การบริหารส่วนตำบลย่านยาว
ตรวจสอบ	(นายวิชา สุริยสูง)	ผู้อำนวยการกองช่าง			
			(จ.ศ.อ.สะทั้น อิ่มอยู่) นายกองค์การบริหารส่วนตำบลย่านยาว		
			ปิงปมประมาณ 2563		


องค์การบริหารส่วนตำบลย่านยาว

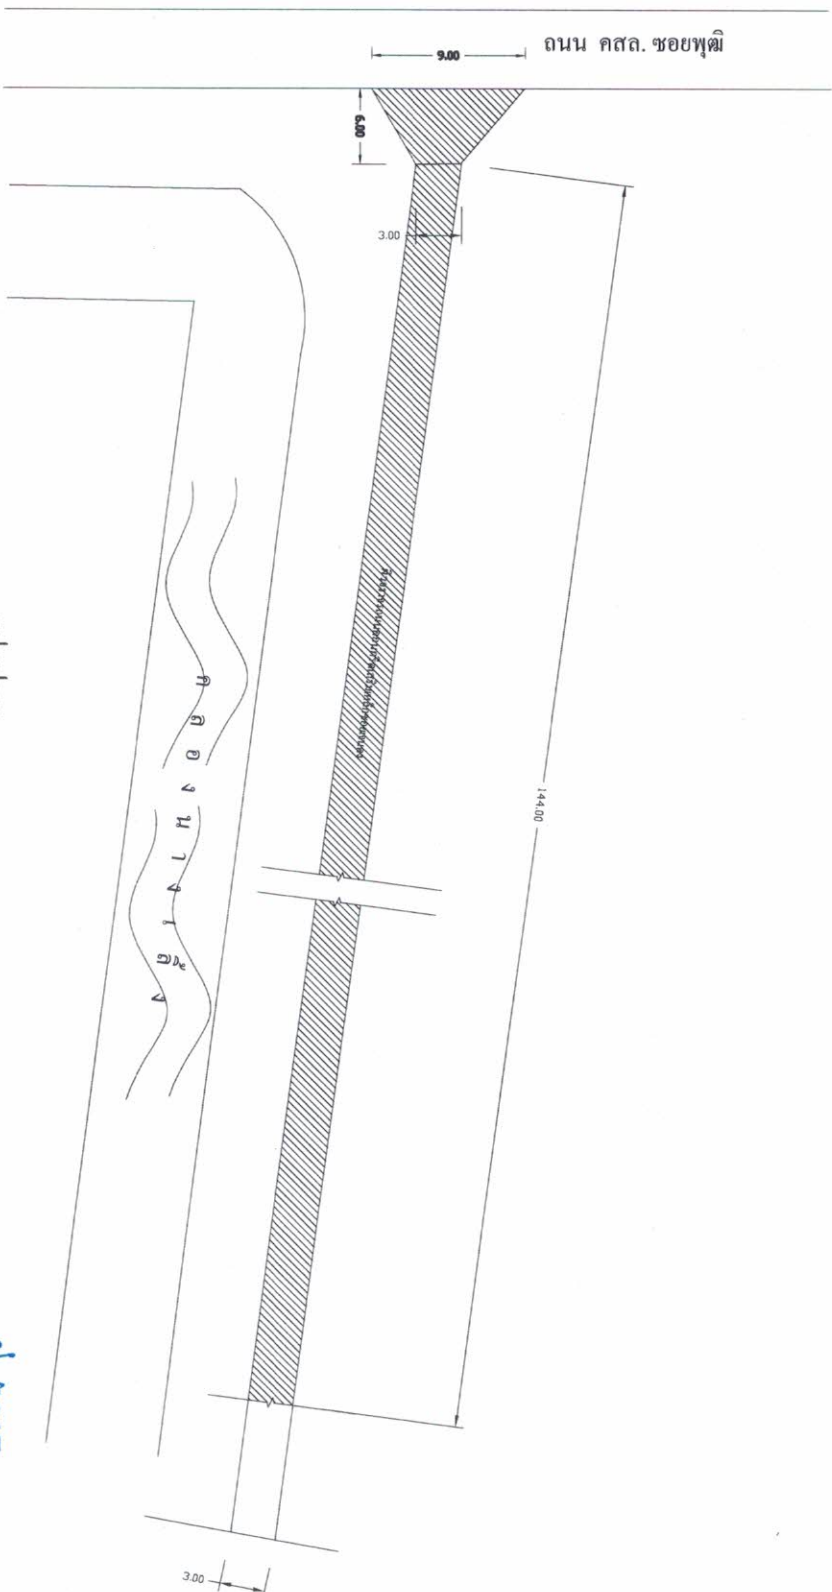



รูปแปลน
Not To Scale

(นายประมาณ อัจฉริกรณ)
สย.6737


		แบบ		โครงการก่อสร้างถนนคอนกรีตเสริมเหล็ก ขอยพูน หมู่ที่ 9		แบบเลขที่ 0003-1	
		สถานที่ก่อสร้าง		หมู่ที่ 9 ตำบลย่านยาว อำเภอนื่อง จังหวัดพัทลุง		แบบแผนที่ 2/4	
		เขียน	(นายณฐน ศรีทอง)	นายช่างโยธาอาวุโส	เห็นชอบ	อนุมัติ (จ.ศ.อ.สะทั้น อิ่มอยู่)	
		ตรวจสอบ	(นายวิชา ศรีสุข)	ผู้อำนวยการกองช่าง	ปลัดกองการบริหารส่วนตำบลย่านยาว	นายกองค์การบริหารส่วนตำบลย่านยาว	
องค์การบริหารส่วนตำบลย่านยาว		ปีงบประมาณ 2563					

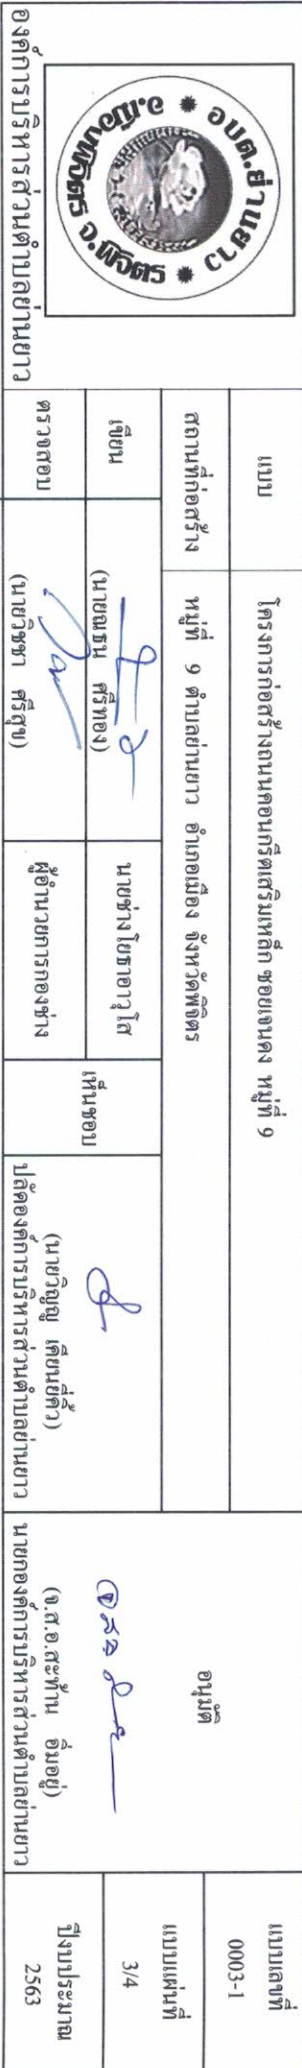

A. Kerd
(นายประมาณ อาจสุริกรณ)
สย.6737

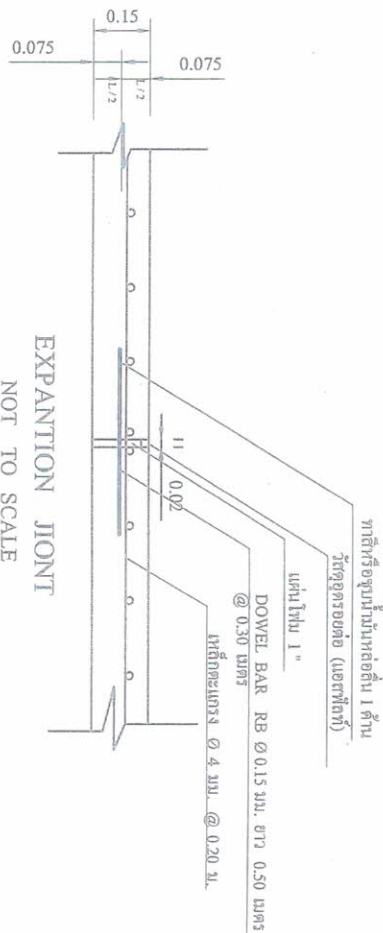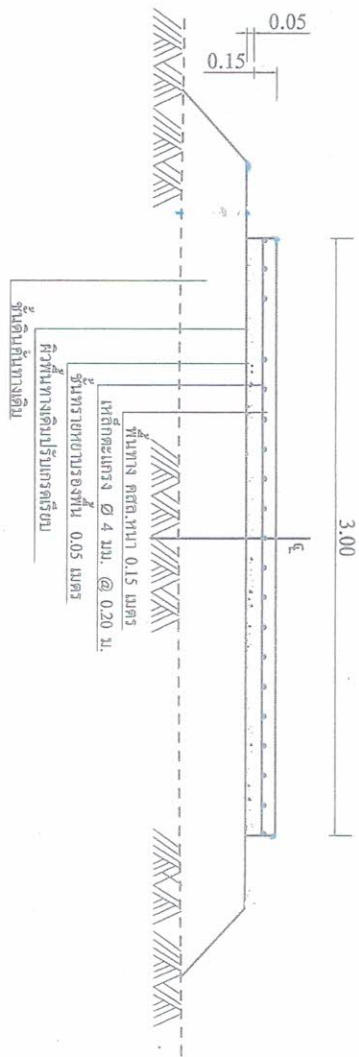

SECTION A NOT TO SCALE

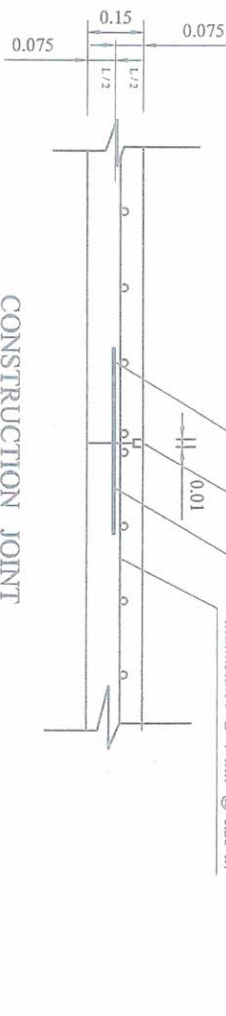

CONSTRUCTION JOINT NOT TO SCALE

(นายประมาณ อาจสาริกุลณ)
สย.6737

ก. รายการก่อสร้างถนน คสล. ในหมู่บ้าน

1. การแต่งผิวคอนกรีตจะต้องเกลี่ยคอนกรีตให้เรียบ
2. รอยต่อคอนกรีต ให้ใช้ลวดลัดหรือ วรีอื่น ซึ่งจะต้องได้รับการรับรองจากผู้ควบคุมงานเสียก่อน (อ้างอิง มขท. 231 - 2545)
3. ส่วนขอบคอนกรีต (SLUMP) ไม่ต่ำกว่า 7-10 ซม. และแรงอัด (COMPRESSIVE STRENGTH) ของบั้งคอนกรีตคว้อย่างน้อย 15 x 15 x 15 ซม. ค่าเฉลี่ยที่ 7.14 และ 28 วัน ที่ต้องไม่น้อยกว่า 280 กก./ตร.ซม.
4. มีค่าแรงดันไว้เป็นเมตร นอกจากระบุไว้เป็นอย่างอื่น
5. ลวด WELDED WIRE MESH ที่จะต้องได้รับตราฐาน (มอก. 737 - 2549) และมีขนาดเส้นผ่าศูนย์กลางไม่น้อยกว่า 4 มิลลิเมตร โดยให้ผู้รับจ้างแสดงใบรับรองจากผู้ผลิตและแจ้งให้ผู้ควบคุมงานทราบก่อนดำเนินการ
6. การทำผิวหน้าคอนกรีตให้เรียบ ให้ทำโดยลากไม้เบรจจากขอบคั่นหนึ่งไปยังขอบอีกคั่นหนึ่งโดยร่องที่เกิดขึ้นต้องไม่เกิน 2 มิลลิเมตร
7. คอนกรีตผสมเสร็จที่เรื้อรังได้รับตราฐาน มอก. 213 - 2552 โดยให้ผู้รับจ้างแสดงใบรับรองจากผู้ผลิตและแจ้งให้ผู้ควบคุมงานทราบก่อนดำเนินการ
8. คอนกรีตที่เรื้อรังจะต้องส่งใบรับรองการออกแบบส่วนผสมคอนกรีต (Mix Design) ให้ผู้ควบคุมงานทราบก่อนดำเนินการ
9. ผู้รับจ้างต้องทำความสะอาดพื้นที่หน้างานบริเวณที่จะก่อสร้างหน้า แต่ในกรณีพื้นที่หน้างานไม่สามารถถูกรังให้ขึ้นได้แบบปกติ ผู้รับจ้างจะต้องทำการถูกรังให้ลดความชื้นหน้างานที่ระบุไว้ในรายละเอียดประมาณการ โดยทาง อบต. จะเป็นผู้กำหนดบริเวณที่จะถูกรัง
10. ในกรณีแบบแปลนหรือรายละเอียดประกอบแบบเดิมมีข้อขัดแย้งกัน ให้ผู้ควบคุมงานแจ้งขอร่างแบบงานโดยยึดถือตามหลักวิชาช่าง และประ โยชน์ ของการเป็นสำคัญ โดยผู้รับจ้างต้องถือปฏิบัติตามโดยไม่มีเงื่อนไขใดๆ

		แบบ		โครงการก่อสร้างถนนคอนกรีตเสริมเหล็ก ขอยางแดง หมู่ที่ 9		แบบเลขที่	
		สถานที่ก่อสร้าง		หมู่ที่ 9 ตำบลย่านยาว อำเภอเมือง จังหวัดพิจิตร		0003-1	
เขียน		(นายณณ ศรีทอง)		นายช่างโยธาอาวุโส		แบบแผนที่	
ตรวจสอบ		(นายวิชา ศรีสุข)		ผู้อำนวยการกองช่าง		4/4	
				(นายวิญญู เตียนยี่คำ)		ปีงบประมาณ	
				ปลัดองค์การบริหารส่วนตำบลย่านยาว		2563	
				(จ.ศ.อ.สะพาน อุ่มอยู่)			
				นายกองค์การบริหารส่วนตำบลย่านยาว			

ส่วนราชการ องค์การบริหารส่วนตำบลยางขาว อำเภอเมือง จังหวัดพิจิตร

โครงการ
ก่อสร้างถนนคอนกรีตเสริมเหล็ก ขยายเขตลง หมู่ที่ 9

สถาบันกษัตริย์
บ้านหนองบัวปัด หมู่ที่ ๑ ตำบลยานาย อำเภอเมือง จังหวัดพิจิตร

ลักษณะงาน
ผู้ตรวจกว้าง 3.00 เมตร ความยาว 150.00 เมตร มีพื้นที่ทางเชื่อม หน้าเฉลี่ย 0.15 เมตร หรือมีพื้นที่ ตลอดแนวทางเชื่อม มีน้อยกว่า 468.00 ตารางเมตร ตาราง 11. สอด เป็นยาวกว่าหรือ

สำนักงานราชบัณฑิตยสภา
วันที่ 8 พฤศจิกายน 2562

รวมงบประมาณที่หน้าเสนอ			
=			
237,000.00			
	รวมค่าก่อสร้างทาง	237,058.52	
ต่อแผนผังแหล่งเงินทุนทาง			

ตามคำสั่ง 380/ 2562 คณะกรรมการกำหนดราคากลาง ได้ตรวจสอบแล้วพบว่าค่าก่อสร้างทางนี้และให้ตัดถือประมาณการนี้เป็นราคากลางจึงได้ลงนามลงลายมือชื่อไว้เป็นหลักฐาน

คณะกรรมการกำหนดราคากลาง

(ลงชื่อ).....ประธานกรรมการกำหนดราคากลาง

(นายวิญญู เตียมณี) ปลัด อบต. ย่างยาว

.....การทำการกำหนดราคากลาง (ลงชื่อ).....

ผู้ชำนาญการกองคลัง อบต.ย่านยาว (แรงงาน) (หน่วยงาน)

..... (ลงชื่อ) กรรมการกำหนดราคากลาง

(นายวิฑูรย์) ผู้ว่าราชการจังหวัด อบต. ย่านยาว