



## บันทึกข้อความ

ส่วนราชการ

องค์การบริหารส่วนตำบลย่านยาว

ที่

วันที่ 20 พฤศจิกายน 2562

เรื่อง แจ้งผลการพิจารณาการกำหนดราคากลางโครงการก่อสร้างถนน คสล. ซอยเขาวรัตน์ หมู่ที่ 8

เรียน นายกองค์การบริหารส่วนตำบลย่านยาว

ตามที่ องค์การบริหารส่วนตำบลย่านยาว ได้ดำเนินการจ่ายขาดเงินสะสม สมัยวิสามัญ สมัยที่ 3 ประจำปี 2562 เมื่อวันที่ 24 ตุลาคม 2562 เป็นค่าดำเนินการโครงการก่อสร้างถนน คสล. ซอยเขาวรัตน์ หมู่ที่ 8 ตำบลย่านยาว อำเภอเมืองพิจิตร จังหวัดพิจิตร ขนาดผิวจราจร กว้าง 3.00 เมตร ยาว 150.00 เมตร มีลู่วางทางเชื่อมหนาเฉลี่ย 0.15 เมตร หรือมีพื้นที่ คสล.รวมลู่วางทางเชื่อมไม่น้อยกว่า 485 ตารางเมตร พร้อมป้ายโครงการ จำนวน 1 ป้าย ตามแบบแปลนที่ทางองค์การบริหารส่วนตำบลย่านยาวกำหนด นั้น

ขณะนี้ทางองค์การบริหารส่วนตำบลย่านยาว ได้ดำเนินการตามระเบียบว่าด้วยการพัสดุ จัดให้มีการกำหนดราคากลางของการจัดหาพัสดุ จะต้องมีการกำหนดราคากลางของราคาพัสดุนั้นๆ โดยทางคณะกรรมการกำหนดราคากลาง ซึ่งประกอบไปด้วย

- |                          |                    |             |
|--------------------------|--------------------|-------------|
| 1. นายวิญญู เกียนยี่งั่ว | ปลัด อบต.ย่านยาว   | เป็นประธานฯ |
| 2. นางนวนนาฏ เชียงแรง    | ผู้อำนวยการกองคลัง | กรรมการฯ    |
| 3. นายวิชา ศรีสุข        | ผู้อำนวยการกองช่าง | กรรมการฯ    |

คณะกรรมการได้ดำเนินการตรวจสอบ เห็นควรใช้ราคาตามประมาณการ ปร.4 ปร.5 ลงวันที่ 15 ตุลาคม 2562 ในราคากลางที่ 245,000.- บาท (-สองแสนสี่หมื่นห้าพันบาทถ้วน-)

ทางคณะกรรมการกำหนดราคากลาง จึงเรียนมาเพื่อโปรดและพิจารณา แล้วแจ้งให้เจ้าหน้าที่พัสดุดำเนินการจัดซื้อจัดจ้างตามระเบียบ ขององค์การปกครองท้องถิ่น เพื่อให้ประชาชนได้รับประโยชน์ ต่อไปตามเอกสารประมาณการที่แนบมาพร้อมนี้

ขอแสดงความนับถือ

  
นายวิญญู เกียนยี่งั่ว  
ปลัด อบต.ย่านยาว  
ประธานกรรมการ

  
นางนวนนาฏ เชียงแรง  
ผู้อำนวยการกองคลัง  
กรรมการ

  
นายวิชา ศรีสุข  
ผู้อำนวยการกองช่าง  
กรรมการ

- ทราบ -




.....  
.....  
.....



( นายวิญญู เคียนยี่คิ้ว )

ปลัดองค์การบริหารส่วนตำบลย่านยาว

คำสั่ง / อนุมัติ

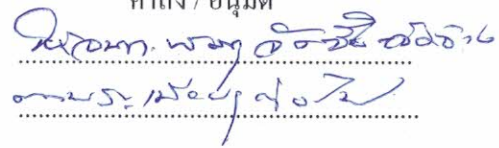  
.....  
.....  
.....

จ.ส.อ.



สะพาน อิ่มอยู่

นายกองค์การบริหารส่วนตำบลย่านยาว

**ตารางแสดงวงเงินงบประมาณที่ได้รับจัดสรรและราคากลางในงานจ้างก่อสร้าง**

๑. ชื่อ โครงการก่อสร้างถนน คสล. ซอยเขาวรัตน์ หมู่ที่ ๘ ตำบลย่านยาว อำเภอเมืองพิจิตร จังหวัดพิจิตร ขนาดผิวจราจร กว้าง ๓.๐๐ เมตร ยาว ๑๕๐.๐๐ เมตร มีลู่วางทางเชื่อมหนาเฉลี่ย ๐.๑๕ เมตร หรือมีพื้นที่ คสล.รวมลู่วางทางเชื่อมไม่น้อยกว่า ๔๘๕ ตารางเมตร พร้อมป้ายโครงการ จำนวน ๑ ป้าย ตามแบบแปลนที่ทางองค์การบริหารส่วนตำบลย่านยาวกำหนด

๒. วงเงินงบประมาณที่ได้รับจัดสรร ๒๔๕,๐๐๐.- บาท (-สองแสนสี่หมื่นห้าพันบาทถ้วน-)

๓. ลักษณะงาน

โดยสังเขป โครงการก่อสร้างถนน คสล. ซอยเขาวรัตน์ หมู่ที่ ๘ ตำบลย่านยาว อำเภอเมืองพิจิตร จังหวัดพิจิตร ขนาดผิวจราจร กว้าง ๓.๐๐ เมตร ยาว ๑๕๐.๐๐ เมตร มีลู่วางทางเชื่อมหนาเฉลี่ย ๐.๑๕ เมตร หรือมีพื้นที่ คสล.รวมลู่วางทางเชื่อมไม่น้อยกว่า ๔๘๕ ตารางเมตร พร้อมป้ายโครงการ จำนวน ๑ ป้าย ตามแบบแปลนที่ทางองค์การบริหารส่วนตำบลย่านยาวกำหนด

๔. ราคากลางคำนวณ ณ วันที่ ๒๐ พฤศจิกายน ๒๕๖๒ เป็นเงิน ๒๔๕,๐๐๐.- บาท

๕. บัญชีประมาณการราคากลาง

๕.๑ แบบแสดงรายการปริมาณงานและราคา (แบบ ปร.๔)

๖. รายชื่อคณะกรรมการกำหนดราคากลาง

|                           |                    |               |
|---------------------------|--------------------|---------------|
| ๖.๑ นายวิญญู เคียนยี่คิ้ว | ปลัด อบต.ย่านยาว   | ประธานกรรมการ |
| ๖.๒ นางนวยนาฏ เขียงแรง    | ผู้อำนวยการกองคลัง | กรรมการ       |
| ๖.๓ นายวิชา ศรีสุข        | ผู้อำนวยการกองช่าง | กรรมการ       |



## โครงการก่อสร้างถนนคอนกรีตเสริมเหล็ก ซอยขาวรัตน์ หมู่ที่ 8

หมู่ 8 ตำบลย่านยาว อำเภอเมือง จังหวัดพิจิตร

ถนน คสล.ขนาดกว้าง 3.00 ม. ยาว 150.00 ม. หนาเฉลี่ย 0.15 ม. มีลู่วางทางเชื่อม



(นายประมาณ อางสาริกุล)

สย.6737

## สารบัญ


|                                 |        |
|---------------------------------|--------|
| 1. แผนปฏิบัติงานโครงการก่อสร้าง | หน้า 1 |
| 2. รูปแบบแปลน - รูปตัด ก        | หน้า 2 |
| 3. งบประมาณแปลนพื้นถนน          | หน้า 3 |
| 4. รูปตัด                       | หน้า 4 |

*A. Kana*


(นายประมาณ อจลารักษ์)

สย.6737



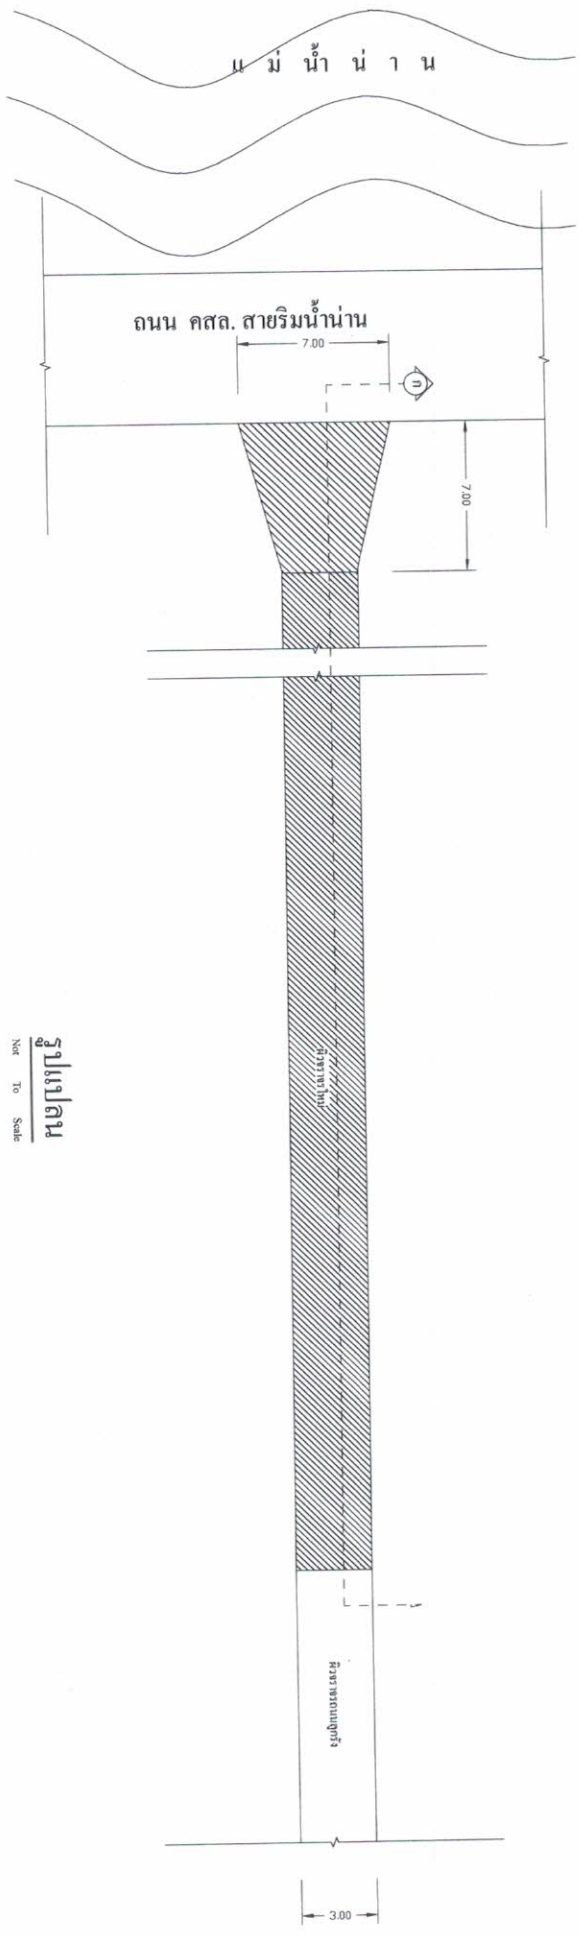



รูปแปลน  
Not To Scale

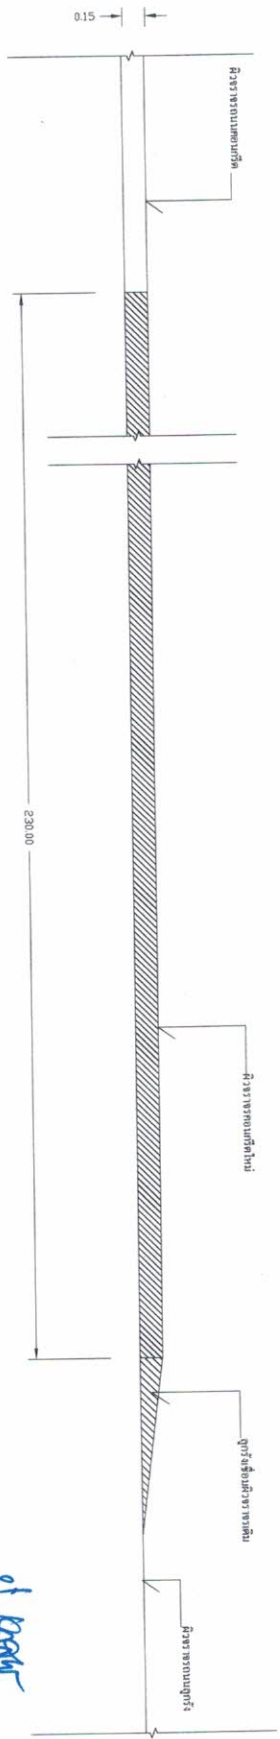

รูปตัด  
Not To Scale

(นายประมาณ อัจฉริกรรณ์)  
สย.6737

|                                                                                  |                                                             |
|----------------------------------------------------------------------------------|-------------------------------------------------------------|
|  |                                                             |
| แบบ                                                                              | โครงการก่อสร้างถนนคอนกรีตเสริมเหล็ก ขอบเขาวัดหน้า หมู่ที่ 8 |
| สถานที่ก่อสร้าง                                                                  | หมู่ที่ 8 ตำบลบ้านยาว อำเภอเมือง จังหวัดพิจิตร              |
| เขียน                                                                            | (นายณฐน ศรีทอง)                                             |
| ตรวจสอบ                                                                          | (นายวิชา ศรีสุข)                                            |
| นายช่างโยธาอาวุโส                                                                | ผู้ชำนาญการกองช่าง                                          |
| เห็นชอบ                                                                          | (นายวิญญู เทียนอัคร)                                        |
| ปลัดองค์การบริหารส่วนตำบลบ้านยาว                                                 | นายกองค์การบริหารส่วนตำบลบ้านยาว                            |
| แบบเลขที่ 0003-1                                                                 | แบบแผนที่ 2/4                                               |
| ฉบับประมาณ 2563                                                                  |                                                             |

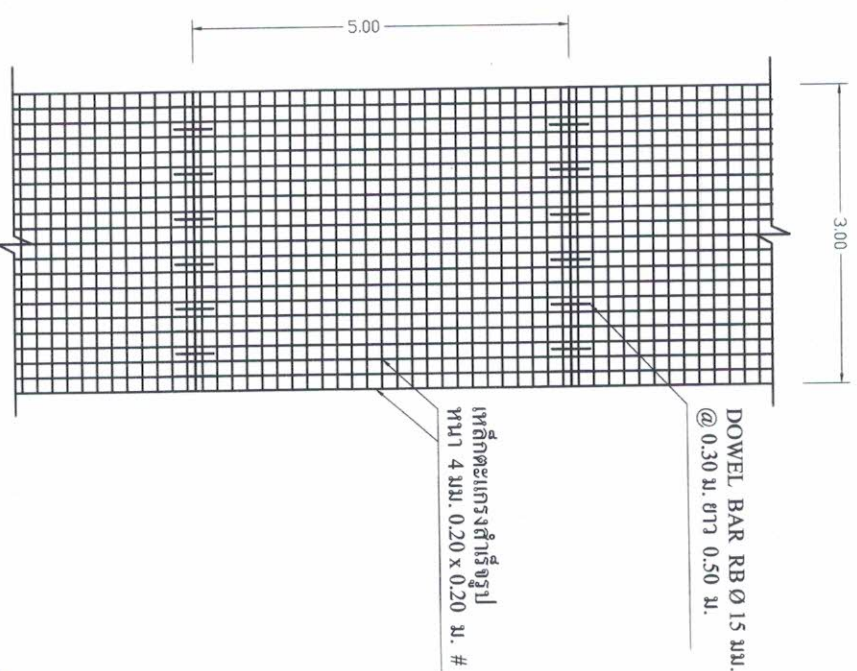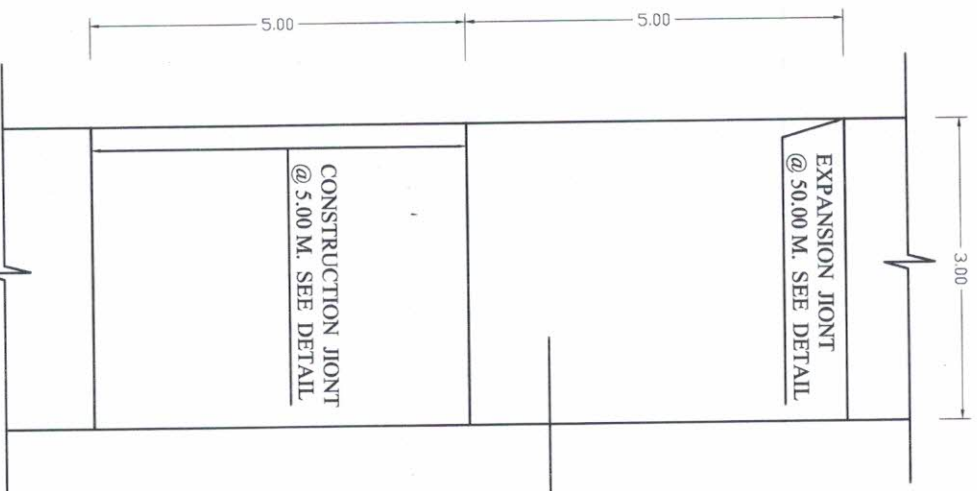

รูปแปลนถนน  
1 : 100

แบบการวางตะแกรงเหล็ก  
1 : 100

(นายประมาณ อาจสักรณ)  
สย.6737

|         |  |                  |  |                                                             |  |                                  |  |                     |  |
|---------|--|------------------|--|-------------------------------------------------------------|--|----------------------------------|--|---------------------|--|
|         |  | แบบ              |  | โครงการก่อสร้างถนนคอนกรีตเสริมเหล็ก ขยายเขารัดถนน หมู่ที่ 8 |  | อนุมัติ                          |  | แบบเลขที่<br>0003-1 |  |
|         |  | สถานที่ก่อสร้าง  |  | หมู่ที่ 8 ตำบลย่านยาว อำเภอเมือง จังหวัดพิจิตร              |  | เห็นชอบ                          |  |                     |  |
| เขียน   |  | (นายณฐน ศรีทอง)  |  | นายช่างโยธาอาวุโส                                           |  |                                  |  | แบบแผ่นที่<br>3/4   |  |
| ตรวจสอบ |  | (นายวิชา ศรีสุข) |  | ผู้อำนวยการกองช่าง                                          |  | ปลัดองค์การบริหารส่วนตำบลย่านยาว |  | ปีงบประมาณ<br>2563  |  |

องค์การบริหารส่วนตำบลย่านยาว



องค์การบริหารส่วนตำบลป่าเมฆ อำเภอลำทะเมนชัย จังหวัดนครราชสีมา

โครงการ  
ก่อสร้างถนนคอนกรีตเสริมเหล็ก ออเวย์ฮาร์ดนัม หมู่ที่ 8

บ้านสหสามัคคี หมู่ที่ 8 ตำบลยางขาว อำเภอเมือง จังหวัดพิจิตร

ผู้จ้างจากวง 3.00 เมตร ความยาว 150.00 เมตร มีรูปร่างทางเรียบ หนาเฉลี่ย 0.15 เมตร หรือมีพื้นที่ คสล.รวมรูปร่างทางเรียบไม่น้อยกว่า 485.00 ตารางเมตร ตามแบบ อบต.บ้านปากกานต์

วันที่ 20 พฤศจิกายน 2562

| ลำดับ               | รายการและราคาต่อหน่วยเป็นตัวเลข   | หน่วย            | จำนวน                     | ราคาต่อหน่วย             | ราคารวม (บาท )                      | Fn                         | ราคาต่อหน่วย x Fn          | ราคาตกลง                            |
|---------------------|---|------------------|---------------------------|--------------------------|-------------------------------------|----------------------------|----------------------------|-------------------------------------|
| 1                   | งานรื้อ<br>1.1 งานวางป่าและชุดตอ<br>งานรื้อพื้นที่ทางและพื้นที่ทาง   | ตร.ม             | 485.00                    | 1.68                     | 814.80                              | 1.3624                     | 2.29                       | 1,110.08                            |
| 2                   | 2.1 งานวัสดุรองใต้ผิวทางคอนกรีต<br>2.2(1) งานทรายรองใต้ผิวทางคอนกรีต   | ลบ.ม             | 24.25                     | 344.93                   | 8,364.55                            | 1.3624                     | 469.93                     | 11,395.87                           |
| 3                   | งานผิวทาง<br>3.1 งานผิวทางปอร์ตแลนด์ซีเมนต์คอนกรีต<br>3.1.1 ผิวทางปอร์ตแลนด์ซีเมนต์คอนกรีตหนา 0.15 เมตร<br>3.1.2 รอยต่อเนื้อขยายตามขวาง ( EXPANSION JOINT )<br>3.1.3 รอยต่อเนื้อหดตามขวาง ( CONTRACTION JOINT ) | ตร.ม<br>ม.<br>ม. | 485.00<br>15.00<br>135.00 | 325.52<br>90.37<br>81.19 | 157,877.20<br>1,355.55<br>10,960.65 | 1.3624<br>1.3624<br>1.3624 | 443.49<br>123.12<br>110.61 | 215,091.90<br>1,846.80<br>14,932.79 |
| 4                   | งานไหล่ทาง<br>4.1 ลูกกรงเชื่อมผิวทาง   | ลบ.ม.            | 3.00                      | 161.17                   | 483.51                              | 1.3624                     | 219.58                     | 658.73                              |
| รวมงบประมาณเหมาจ่าย |   |                  |                           |                          | 179,856.26                          | รวมค่าก่อสร้างงานทาง       |                            | 245,036.17                          |
| รวมงบประมาณที่เสนอ  |   |                  |                           |                          | 245,000.00                          | ต้องเสนอขึ้นหาพัสดุทาง     |                            |                                     |

ตามคำสั่ง 417 / 2562 คณะกรรมการกำหนดราคากลางได้ตรวจสอบแล้วปรากฏว่าก่อสร้างทางนี้และในเขตถือปฎิบัติการนี้ในราคากลางซึ่งได้กำหนดตามรายชื่อให้เป็นหลักฐาน

คณะกรรมาธิการพัฒนาฯ ค.ก.ค.ช.

(ลงชื่อ).....ประธานกรรมการกำหนดค่ากลาง  
(นายวิชาญ เทียมศรีคำ) ปลัด อบต. บ้านขาว

(นางนายนาฏ เขียวแรง) ผู้อำนวยการกองคลัง อบต.บ้านยาว

( นายวิชา ( ครูชัย ) ผู้อำนวยการช่าง อบต. บ้านยาว ( ลงชื่อ ).....การสมัครกำหนดราคาตลาด

.....