



บันทึกข้อความ

ส่วนราชการ

องค์การบริหารส่วนตำบลย่านยาว

ที่

วันที่ 20 พฤศจิกายน 2562

เรื่อง แจ้งผลการพิจารณาการกำหนดราคากลางโครงการก่อสร้างถนน คสล. สายโพธิ์ใหญ่ หมู่ที่ 3

เรียน นายกองค์การบริหารส่วนตำบลย่านยาว

ตามที่ องค์การบริหารส่วนตำบลย่านยาว ได้ดำเนินการจ่ายขาดเงินสะสม สมัยวิสามัญ สมัยที่ 3 ประจำปี 2562 เมื่อวันที่ 24 ตุลาคม 2562 เป็นค่าดำเนินการโครงการก่อสร้างถนน คสล. สายโพธิ์ใหญ่ หมู่ที่ 3 ตำบลย่านยาว อำเภอเมืองพิจิตร จังหวัดพิจิตร ขนาดผิวจราจร กว้าง 3.00 เมตร ยาว 150.00 เมตร มีลูกระนาดเชื่อมหน้าเลียย 0.15 เมตร หรือมีพื้นที่ คสล.รวมลูกระนาดเชื่อมไม่น้อยกว่า 463.50 ตารางเมตร พร้อมป้ายโครงการ จำนวน 1 ป้าย ตามแบบแปลนที่ทางองค์การบริหารส่วนตำบลย่านยาวกำหนด นั้น

ขณะนี้ทางองค์การบริหารส่วนตำบลย่านยาว ได้ดำเนินการตามระเบียบว่าด้วยการพัสดุ จัดให้มีการกำหนดราคากลางของการจัดหาพัสดุ จะต้องมีกำหนดราคากลางของราคาพัสดุนั้นๆ โดยทาง คณะกรรมการกำหนดราคากลาง ซึ่งประกอบไปด้วย

- | | | |
|------------------------|--------------------|-------------|
| 1. นายวิญญู เกียนยี่งว | ปลัด อบต.ย่านยาว | เป็นประธานฯ |
| 2. นางนวนนาฏ เชียงแรง | ผู้อำนวยการกองคลัง | กรรมการฯ |
| 3. นายวิชา ศรีสุข | ผู้อำนวยการกองช่าง | กรรมการฯ |

คณะกรรมการได้ดำเนินการตรวจสอบ เห็นควรใช้ราคาตามประมาณการ ปร.4 ปร.5 ลงวันที่ 15 ตุลาคม 2562 ในราคากลางที่ 235,000.- บาท (-สองแสนสามหมื่นห้าพันบาทถ้วน-)

ทางคณะกรรมการกำหนดราคากลาง จึงเรียนมาเพื่อโปรดพิจารณา แล้วแจ้งให้เจ้าหน้าที่พัสดุดำเนินการจัดซื้อจัดจ้างตามระเบียบ ขององค์การปกครองท้องถิ่น เพื่อให้ประชาชนได้รับประโยชน์ ต่อไปตาม เอกสารประมาณการที่แนบมาพร้อมนี้

ขอแสดงความนับถือ


นายวิญญู เกียนยี่งว
ปลัด อบต.ย่านยาว
ประธานกรรมการ


นางนวนนาฏ เชียงแรง
ผู้อำนวยการกองคลัง
กรรมการ


นายวิชา ศรีสุข
ผู้อำนวยการกองช่าง
กรรมการ

-ทราบ-






(นายวิญญู เกียนยี่งิ้ว)

ปลัดองค์การบริหารส่วนตำบลย่านยาว

คำสั่ง / อนุมัติ

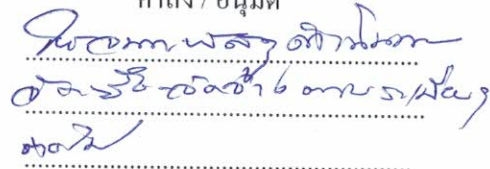
จ.ส.อ. 

จ.ส.อ.



สะท้อน อิ่มอยู่

นายกองค์การบริหารส่วนตำบลย่านยาว

ตารางแสดงวงเงินงบประมาณที่ได้รับจัดสรรและราคากลางในงานจ้างก่อสร้าง

๑. ชื่อ โครงการก่อสร้างถนน คสล. สายโพธิ์ใหญ่ หมู่ที่ ๓ ตำบลย่านยาว อำเภอเมืองพิจิตร จังหวัดพิจิตร ขนาดผิวจราจร กว้าง ๓.๐๐ เมตร ยาว ๑๕๐.๐๐ เมตร มีลู่วางทางเชื่อมหนาเฉลี่ย ๐.๑๕ เมตร หรือมีพื้นที่ คสล.รวมลู่วางทางเชื่อมไม่น้อยกว่า ๔๖๓.๕๐ ตารางเมตร พร้อมป้ายโครงการ จำนวน ๑ ป้าย ตามแบบแปลนที่ทางองค์การบริหารส่วนตำบลย่านยาวกำหนด ;

๒. วงเงินงบประมาณที่ได้รับจัดสรร ๒๓๕,๐๐๐.- บาท (-สองแสนสามหมื่นห้าพันบาทถ้วน-)

๓. ลักษณะงาน

โดยสังเขป โครงการก่อสร้างถนน คสล. สายโพธิ์ใหญ่ หมู่ที่ ๓ ตำบลย่านยาว อำเภอเมืองพิจิตร จังหวัดพิจิตร ขนาดผิวจราจร กว้าง ๓.๐๐ เมตร ยาว ๑๕๐.๐๐ เมตร มีลู่วางทางเชื่อมหนาเฉลี่ย ๐.๑๕ เมตร หรือมีพื้นที่ คสล.รวมลู่วางทางเชื่อมไม่น้อยกว่า ๔๖๓.๕๐ ตารางเมตร พร้อมป้ายโครงการ จำนวน ๑ ป้าย ตามแบบแปลนที่ทางองค์การบริหารส่วนตำบลย่านยาวกำหนด

๔. ราคากลางคำนวณ ณ วันที่ ๒๐ พฤศจิกายน ๒๕๖๒ เป็นเงิน ๒๓๕,๐๐๐.- บาท

๕. บัญชีประมาณการราคากลาง

๕.๑ แบบแสดงรายการปริมาณงานและราคา (แบบ ปร.๔)

๖. รายชื่อคณะกรรมการกำหนดราคากลาง

๖.๑ นายวิญญู เคียนยี่คิ้ว	ปลัด อบต.ย่านยาว	ประธานกรรมการ
๖.๒ นางนวยนาฏ เชียงแรง	ผู้อำนวยการกองคลัง	กรรมการ
๖.๓ นายวิชา ศรีสุข	ผู้อำนวยการกองช่าง	กรรมการ



โครงการก่อสร้างถนนคอนกรีตเสริมเหล็ก สายโพธิ์ใหญ่ หมู่ที่ 3

หมู่ที่ 3 ตำบลย่านยาว อำเภอเมือง จังหวัดพิจิตร

ถนน คสล.ขนาดกว้าง 3.00 ม. ยาว 150.00 ม. หนาเฉลี่ย 0.15 ม.

ช. ช่าง


สารบัญ

1. แผนหนังสือขอไปโครงการก่อสร้าง	หน้า 1
2. รูปแบบแปลน - รูปตัด ก	หน้า 2
3. รูปขยายแปลนพื้นที่ถนน	หน้า 3
4. รูปตัด	หน้า 4

A. Kru


(นายประมาณ อาจสวัสดิการณ)

สย.6737

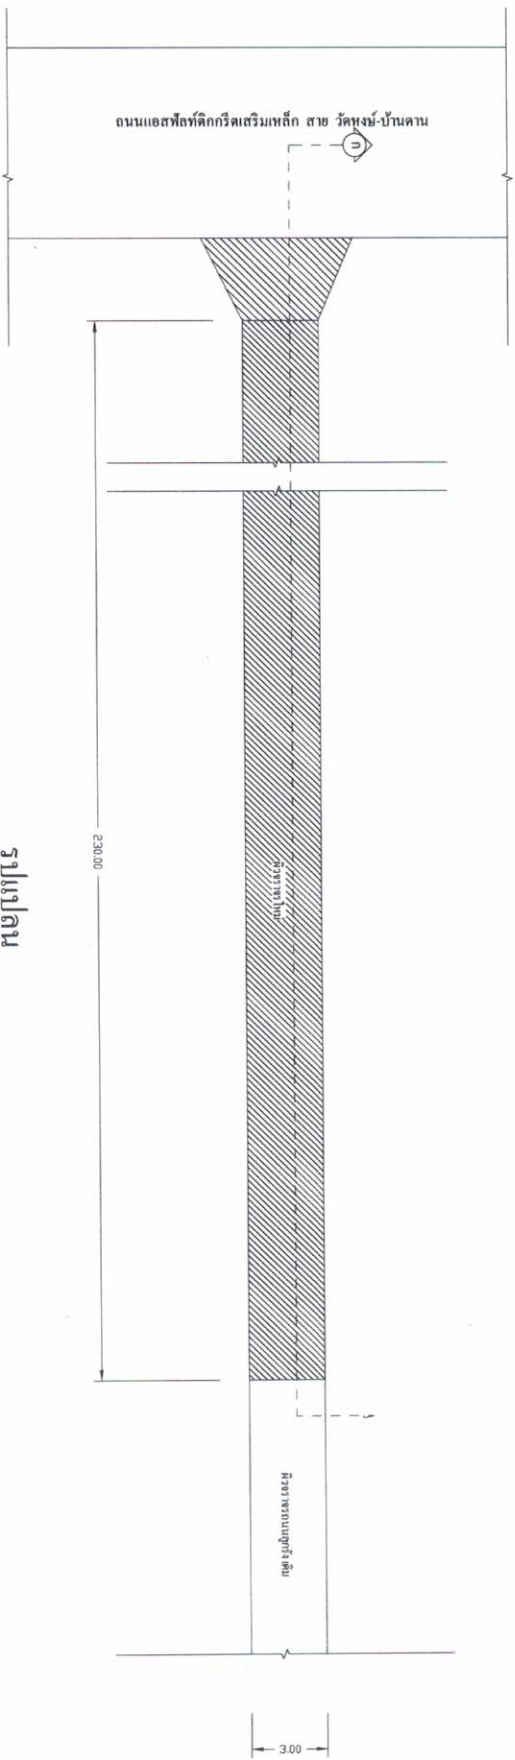

รูปแปลน

Not To Scale

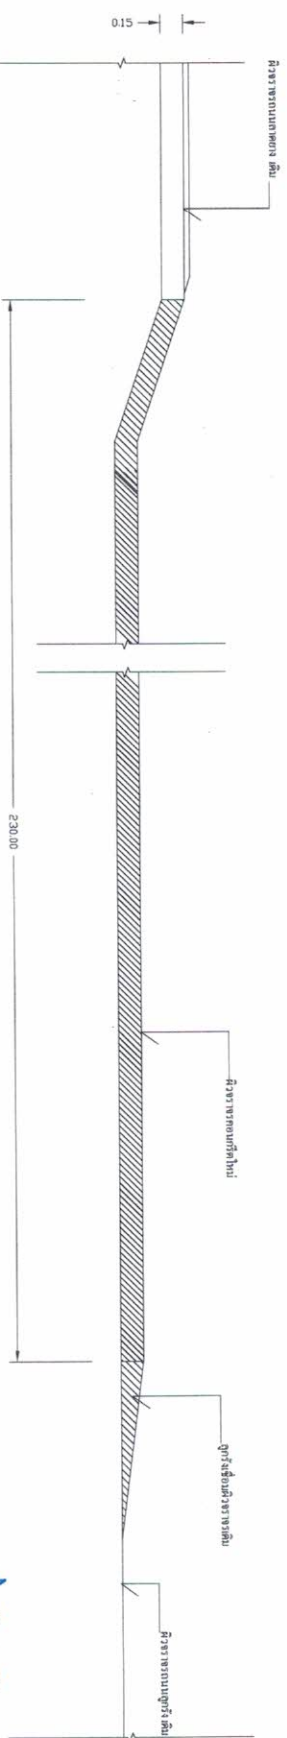



รูปตัด

Not To Scale

นายประจักษ์ อจลสาริกุลณ์
สย.6737

		แบบ		โครงการก่อสร้างถนนคอนกรีตเสริมเหล็ก สายโพธิ์ใหญ่ หมู่ที่ 3		อนุมัติ		แบบเลขที่ 0003-1	
		สถานที่ก่อสร้าง	หมู่ที่ 3 ตำบลบ้านยาว อำเภอมือง จังหวัดพิจิตร	นายช่างโยธาอาวุโส	เห็นชอบ	(นายวิญญู เคียนยี่ศว)	นายทองคำการบริหารส่วนตำบลบ้านยาว	แบบแผ่นที่ 2/4	
เขียน	(นายณฐน ศรีทอง)								
ตรวจสอบ	(นายวิรัช ศรีสุข)	ผู้อำนวยการกองช่าง							ปีงบประมาณ 2563

องค์การบริหารส่วนตำบลบ้านยาว

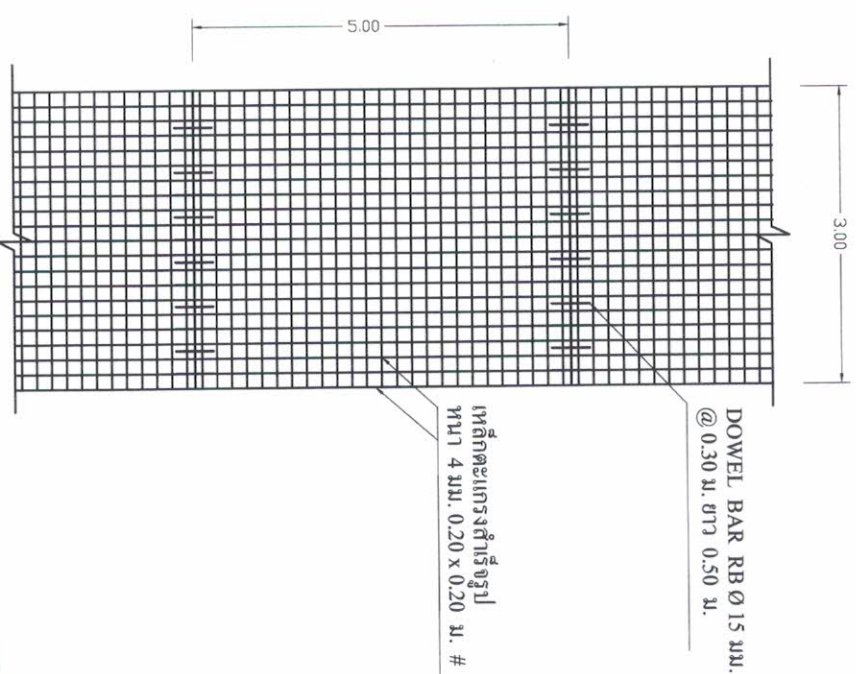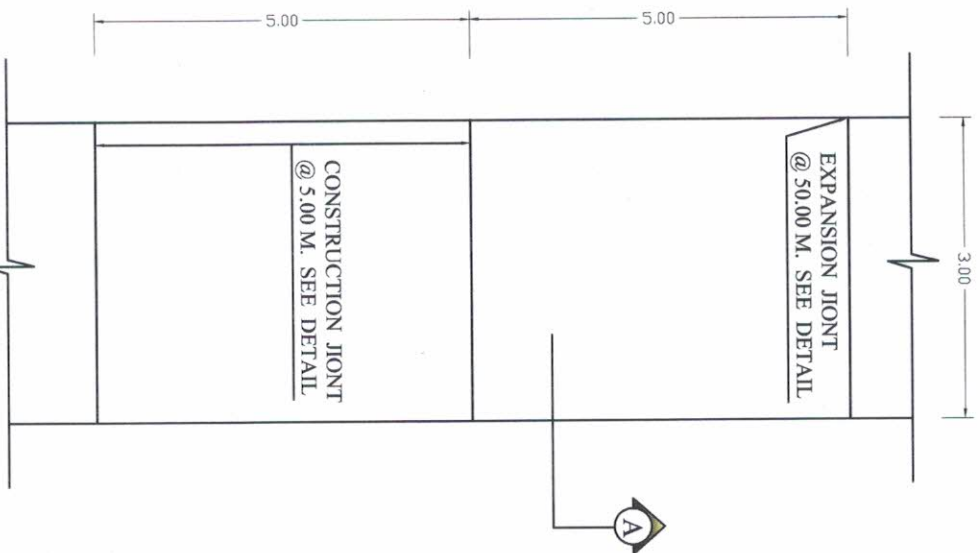


รูปแปลนถนน
1 : 100

แบบการวางตะแกรงเหล็ก
1 : 100


(นายประมาณ อางสาริกุล)
สย.6737

		แบบ โครงการก่อสร้างถนนคอนกรีตเสริมเหล็ก สายโพธิ์ใหญ่ หมู่ที่ 3		แบบเลขที่ 0003-1	
สถานที่ก่อสร้าง หมู่ที่ 3 ตำบลย่านยาว อำเภอเมือง จังหวัดพิจิตร	เขียน (นายณฐน ศรีทอง)	นายช่างโยธาอาวุโส ผู้อำนวยการกองช่าง	เห็นชอบ (นายวิญญู เคียนยี่คำ)	อนุมัติ (จ.ส.อ.สะท้าน อิ่มอยู่)	แบบแผนที่ 3/4
ตรวจสอบ (นายวิรัช ศรีสุข)			ปลัดกองการบริการส่วนตำบลย่านยาว	นายกองค์การบริหารส่วนตำบลย่านยาว	ปีงบประมาณ 2563


องค์การบริหารส่วนตำบลย่านยาว

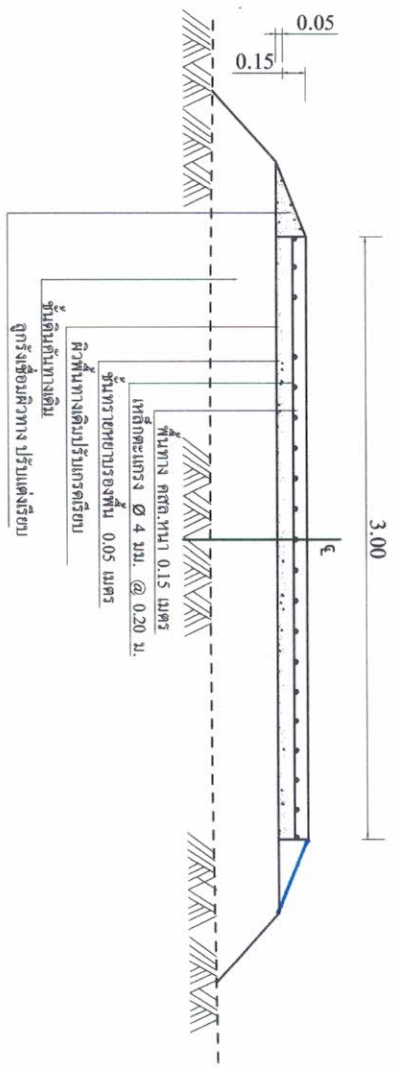

SECTION A
NOT TO SCALE

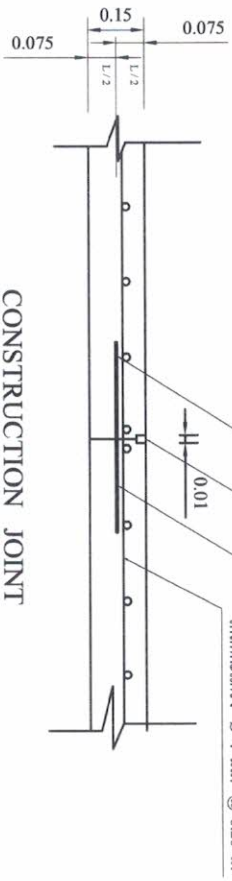

CONSTRUCTION JOINT
NOT TO SCALE

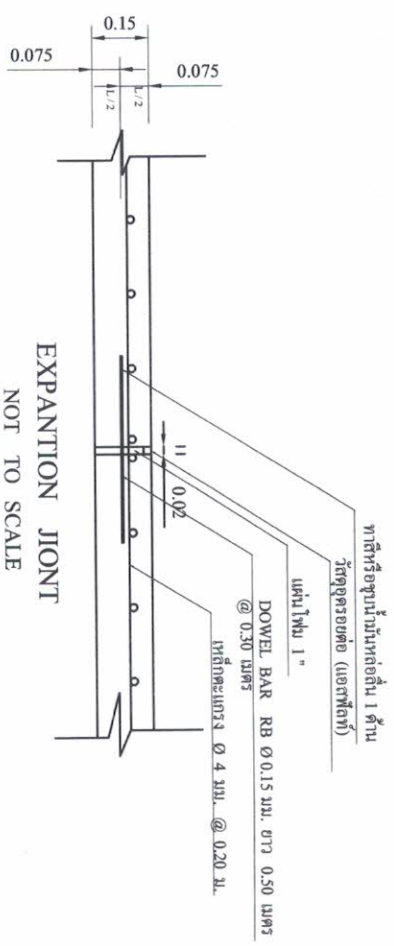

EXPANSION JOINT
NOT TO SCALE

ก. รายการก่อสร้างถนน คสล. ในหมู่บ้าน

1. การแบ่งผิวคอนกรีตจะต้องแยกคอนกรีตให้เรียบ
2. รอยต่อคอนกรีต ให้ใช้วิธีลิเลียดคัต หรือ วิธีอื่น ซึ่งจะต้องได้รับการรับรองจากผู้ควบคุมงานเสียก่อน (อ้างอิง มทก. 231 - 2545)
3. ส่วนฐานคอนกรีต (SLUMP) ไม่มากกว่า 7-10 ซม. และแรงอัด (COMPRESSIVE STRENGTH) ของแท่งคอนกรีตควรมีค่าอย่างน้อย 15 x 15 ซม. ค่าเฉลี่ยที่ 7.14 และ 28 วัน ที่ต้องไม่น้อยกว่า 280 กก./ตร.ซม.
4. มีค่าแสดงค่าใช้ปูนในเมตร นอกจากระบุไว้เป็นอย่างอื่น
5. ลวด WELDED WIRE MESH ที่จะต้องใช้รับแรงดึง (มอก. 737 - 2549) และรับแรงดัดให้สูงขึ้นกลางไม่น้อยกว่า 4 มิลลิเมตร โดยให้ผู้รับจ้างแสดงใบรับรองคุณภาพจากผู้ผลิตและแจ้งให้ผู้ควบคุมงานทราบก่อนดำเนินการ
6. การทำผิวหน้า คอนกรีตให้เรียบ ให้ทำโดยตากไม่เปียกจากขอบคันหนึ่งไปยังขอบอีกคันหนึ่งโดยรอบที่เกิดต้องไม่เกิน 2 มิลลิเมตร
7. คอนกรีตและแจ้งให้ผู้ควบคุมงานทราบก่อนดำเนินการ
8. คอนกรีตที่ใช้จะต้องส่งใบรับรองการออกแบบส่วนผสมคอนกรีต (Mix Design) ให้ผู้ควบคุมงานทราบก่อนดำเนินการ
9. การรับน้ำหนักทางความหนาแน่นคอนกรีตที่หน้าผิวหน้าให้ต่ำกว่าบริเวณสถานที่ก่อสร้างนั้นๆ แต่ในการผิวพื้นให้ต่ำกว่าในสามารถรองรับน้ำหนักได้ไม่น้อยกว่า 10 ซม. ผู้รับจ้างจะต้องทำการรองรับน้ำหนักที่รับตามจำนวนที่ระบุไว้ในรายละเอียดประมาณการ โดยทาง อด. จะเป็นผู้กำหนดบริเวณผิวหน้าที่จะรองรับ
10. หากแบบแปลนหรือรายละเอียดประมาณการเดิมมีข้อขัดแย้งกัน ให้ผู้ควบคุมงานแจ้งของจ้างควบคุมงานโดยติดต่อคนหลักวิศวฯ และประ โยชนา ขอรับทราบเป็นสำคัญ โดยผู้รับจ้างต้องถือปฏิบัติตาม โดยไม่มีเงื่อนไขใดๆ

(นายประมาณ อัจฉลกริกสรณ์)
สย.6737

		แบบ โครงการก่อสร้างถนนคอนกรีตเสริมเหล็ก สายโพธิ์ใหญ่ หมู่ที่ 3		แบบเลขที่ 0003-1	
สถานที่ก่อสร้าง หมู่ที่ 3 ตำบลย่านยาว อำเภอเมือง จังหวัดพิษณุ		อนุมัติ		แบบแผนที่ 4/4	
เขียน (นายณฐกร ศรีทอง)		นายช่างโยธาอาวุโส		ปีงบประมาณ 2563	
ตรวจสอบ (นายวิรัช ศรีสุข)		ผู้อำนวยการกองช่าง			

แบบแสดงรายการ ปริมาณงาน และราคา

ส่วนราชการ
โครงการ
สถานที่ก่อสร้าง
ลักษณะงาน
คำนวณราคากลาง

องค์การบริหารส่วนตำบลย่านยาว อำเภอเมือง จังหวัดพิจิตร
ก่อสร้างถนนคอนกรีตเสริมเหล็ก สายโพธิ์ใหญ่ หมู่ที่ 3
บ้านวัดหงษ์ หมู่ที่ 3 ตำบลย่านยาว อำเภอเมือง จังหวัดพิจิตร
ผิวจราจรกว้าง 3.00 เมตร ความยาว 150.00 เมตร มีลู่วางทางเชื่อม หน้าถ่อ 0.15 เมตร หรือมีพื้นที่ คสล.รวมลู่วางทางเชื่อมไม่น้อยกว่า 463.50 ตารางเมตร ตามแบบ อบต.ย่านยาวกำหนด
วันที่ 20 พฤศจิกายน 2562

ลำดับ	รายการและราคาต่อหน่วยเป็นหนังสือ	หน่วย	จำนวน	ราคาต่อหน่วย	ราคารวม (บาท)	Fn	ราคาต่อหน่วย x Fn	ราคากลาง
1	งานหล่อ							
1.1	งานถาปูนและขุดตอ	ตร.ม	463.50	1.68	778.68	1.3624	2.29	1,060.87
2	งานรองพื้นทางและพื้นทาง							
2.1	งานวัสดุรองใต้ผิวทางคอนกรีต							
2.2(1)	งานทรายรองใต้ผิวทางคอนกรีต	ลบ.ม	23.17	344.93	7,992.03	1.3624	469.93	10,888.34
3	งานผิวทาง							
3.1	งานผิวทางปอร์ตแลนด์ซีเมนต์คอนกรีต							
3.1.1	ผิวทางปอร์ตแลนด์ซีเมนต์คอนกรีตหนา 0.15 เมตร	ตร.ม	463.50	325.52	150,878.52	1.3624	443.49	205,556.90
3.1.2	รอยต่อแผ่ขยายตามขวาง (EXPANSION JOINT)	ม.	15.00	90.37	1,355.55	1.3624	123.12	1,846.80
3.1.3	รอยต่อหล่อหดตามขวาง (CONTRACTION JOINT)	ม.	135.00	81.19	10,960.65	1.3624	110.61	14,932.79
4	งานหล่อหลัง							
4.1	ลูกรังเชื่อมผิวทาง	ลบ.ม.	4.00	161.17	644.68	1.3624	219.58	878.31
			=		235,000.00	สองแสนสามหมื่นห้าพันบาทถ้วน		

ตามคำสั่ง 455 / 2562 คณะกรรมการกำหนดราคากลางได้ตรวจสอบแล้วกับราคาจ้างเหมาก่อสร้างงานนี้และให้ยึดถือประมาณการนี้เป็นราคากลางจึงได้ลงนามลงลายมือชื่อไว้เป็นหลักฐาน

คณะกรรมการกำหนดราคากลาง

(ลงชื่อ).....ประธานกรรมการกำหนดราคากลาง

(ลงชื่อ).....กรรมการกำหนดราคากลาง

(นายวิญญู เขียนยี่งัว) ปลัด อบต. ย่านยาว

(นางนวนนฎ เขียนมร) ผู้อำนวยการกองคลัง อบต.ย่านยาว

(ลงชื่อ).....

(นายวิชา ศรีสืบ) ผู้อำนวยการกองช่าง อบต. ย่านยาว