



บันทึกข้อความ

ส่วนราชการ

องค์การบริหารส่วนตำบลย่านยาว

ที่

วันที่ 13 พฤศจิกายน 2562

เรื่อง แจ้งผลการพิจารณาการกำหนดราคากลางโครงการก่อสร้างถนน คสล. สายหนองปลาขนา หมู่ที่ 2

เรียน นายกองค์การบริหารส่วนตำบลย่านยาว

ตามที่ องค์การบริหารส่วนตำบลย่านยาว ได้ดำเนินการจ่ายขาดเงินสะสม สมัขวิสามัญ สมัขที่ 3 ประจำปี 2562 เมื่อวันที่ 24 ตุลาคม 2562 เป็นค่าดำเนินการโครงการก่อสร้างถนน คสล. สายหนองปลาขนา หมู่ที่ 2 ตำบลย่านยาว อำเภอเมืองพิจิตร จังหวัดพิจิตร ขนาดผิวจราจร กว้าง 3.50 เมตร ยาว 170.00 เมตร หนาเฉลี่ย 0.15 เมตร หรือมีพื้นที่ คสล.รวมไม่น้อยกว่า 595.00 ตารางเมตร ลงลูกรังเชื่อมผิวทาง พร้อมป้ายโครงการ จำนวน 1 ป้ายตามแบบแปลนที่ทางองค์การบริหารส่วนตำบลย่านยาวกำหนด นั้น

ขณะนี้ทางองค์การบริหารส่วนตำบลย่านยาว ได้ดำเนินการตามระเบียบว่าด้วยการพัสดุ จัดให้มีการกำหนดราคากลางของการจัดหาพัสดุ จะต้องมีการกำหนดราคากลางของราคาพัสดุนั้นๆ โดยทาง คณะกรรมการกำหนดราคากลาง ซึ่งประกอบไปด้วย

- | | | |
|--------------------------|--------------------|-------------|
| 1. นายวิญญู เกียนยี่งั่ว | ปลัด อบต.ย่านยาว | เป็นประธานฯ |
| 2. นางนวนนาฏ เชียงแรง | ผู้อำนวยการกองคลัง | กรรมการฯ |
| 3. นายวิชา ศรีสุข | ผู้อำนวยการกองช่าง | กรรมการฯ |

คณะกรรมการได้ดำเนินการตรวจสอบ เห็นควรใช้ราคาตามประมาณการ ปร.4 ปร.5 ลงวันที่ 15 ตุลาคม 2562 ในราคากลางที่ 299,000.- บาท (-สองแสนเก้าหมื่นเก้าพันบาทถ้วน-)

ทางคณะกรรมการกำหนดราคากลาง จึงเรียนมาเพื่อโปรดและพิจารณา แล้วแจ้งให้เจ้าหน้าที่พัสดุดำเนินการจัดซื้อจัดจ้างตามระเบียบ ขององค์การปกครองท้องถิ่น เพื่อให้ประชาชนได้รับประโยชน์ ต่อไปตาม เอกสารประมาณการที่แนบมาพร้อมนี้

ขอแสดงความนับถือ

นายวิญญู เกียนยี่งั่ว
ปลัด อบต.ย่านยาว
ประธานกรรมการ

นางนวนนาฏ เชียงแรง
ผู้อำนวยการกองคลัง
กรรมการ

นายวิชา ศรีสุข
ผู้อำนวยการกองช่าง
กรรมการ

- ทราบ -






(นายวิญญู เกียนชัยคว)

ปลัดองค์การบริหารส่วนตำบลย่านยาว

คำสั่ง / อนุมัติ

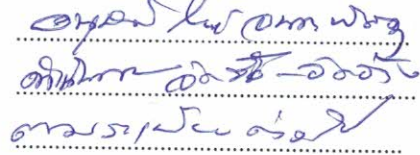

จ.ส.อ.



สะท้อน อิ่มอยู่

นายกองค์การบริหารส่วนตำบลย่านยาว

ตารางแสดงวงเงินงบประมาณที่ได้รับจัดสรรและราคากลางในงานจ้างก่อสร้าง

๑. ชื่อ โครงการก่อสร้างถนน คสล. สายหนองปลายนา หมู่ที่ ๒ ตำบลย่านยาว อำเภอเมืองพิจิตร จังหวัดพิจิตร ขนาดผิวจราจร กว้าง ๓.๕๐ เมตร ยาว ๑๗๐.๐๐ เมตร หนาเฉลี่ย ๐.๑๕ เมตร หรือมีพื้นที่ คสล.รวมไม่น้อยกว่า ๕๔๕.๐๐ ตารางเมตร ลงลูกรังเชื่อมผิวทาง พร้อมป้ายโครงการ จำนวน ๑ ป้าย ตามแบบแปลนที่ทางองค์การบริหารส่วนตำบลย่านยาวกำหนด

๒. วงเงินงบประมาณที่ได้รับจัดสรร ๒๙๙,๐๐๐.- บาท (-สองแสนเก้าหมื่นเก้าพันบาทถ้วน-)

๓. ลักษณะงาน

โดยสังเขป โครงการก่อสร้างถนน คสล. สายหนองปลายนา หมู่ที่ ๒ ตำบลย่านยาว อำเภอเมืองพิจิตร จังหวัดพิจิตร ขนาดผิวจราจร กว้าง ๓.๕๐ เมตร ยาว ๑๗๐.๐๐ เมตร หนาเฉลี่ย ๐.๑๕ เมตร หรือมีพื้นที่ คสล.รวมไม่น้อยกว่า ๕๔๕.๐๐ ตารางเมตร ลงลูกรังเชื่อมผิวทาง พร้อมป้ายโครงการ จำนวน ๑ ป้าย ตามแบบแปลนที่ทางองค์การบริหารส่วนตำบลย่านยาวกำหนด

๔. ราคากลางคำนวณ ณ วันที่ ๑๓ พฤศจิกายน ๒๕๖๒ เป็นเงิน ๒๙๙,๐๐๐.- บาท

๕. บัญชีประมาณการราคากลาง

๕.๑ แบบแสดงรายการปริมาณงานและราคา (แบบ ปร.๔)

๖. รายชื่อคณะกรรมการกำหนดราคากลาง

๖.๑ นายวิญญู เคียนยี่คิ้ว	ปลัด อบต.ย่านยาว	ประธานกรรมการ
๖.๒ นางนวยนาฏ เชียงแรง	ผู้อำนวยการกองคลัง	กรรมการ
๖.๓ นายวิชา ศรีสุข	ผู้อำนวยการกองช่าง	กรรมการ



โครงการก่อสร้างถนนคอนกรีตเสริมเหล็ก สายหนองปลายนา หมู่ที่ 2

หมู่ที่ 2 ตำบลย่านยาว อำเภอเมือง จังหวัดพิจิตร

ถนน คสล.ขนาดกว้าง 3.50 ม. ยาว 170.00 ม. หนาเฉลี่ย 0.15 ม.

ศ. ศส

(นายประมาณ อางสาริกรณ์)
สย.6737

สารบัญ

1. แผนหนังสือขออนุญาตก่อสร้าง	หน้า 1
2. รูปแบบแปลน - รูปตัด ก	หน้า 2
3. รูปขยายแปลนพื้นถนน	หน้า 3
4. รูปตัด	หน้า 4

ร. ๕๗๔

(นายประจักษ์ อรรถสิทธิ์)


สย.6737

งานก่อสร้างถนนคอนกรีตเสริมเหล็ก

ที่อยู่สายทาง สายหนองปลาเยนา ม.2

ต.ย่านยาว อ.เมือง จ.พิจิตร

ระยะทาง 0.170 กิโลเมตร

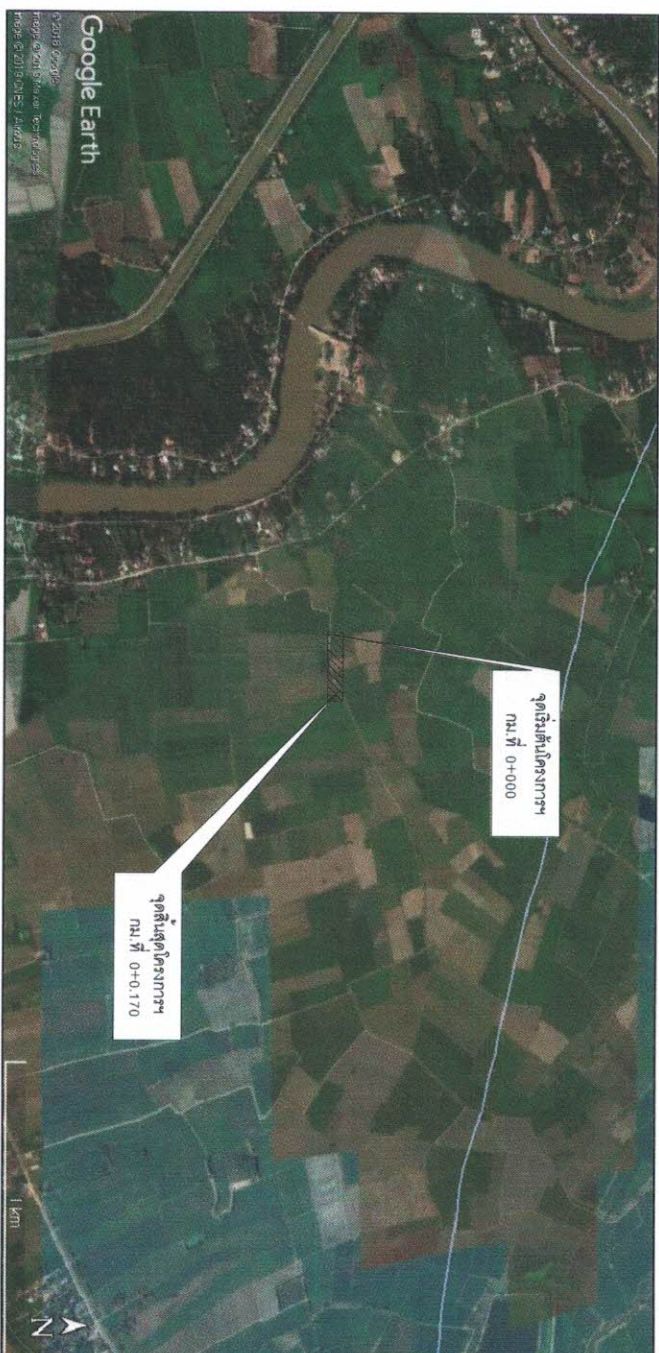

Handwritten signature


(นายประมาณ อางสาริกรณ)

สย.6737

แผนที่สังเขป


		แบบ		โครงการก่อสร้างถนนคอนกรีตเสริมเหล็ก สายหนองปลาเยนา หมู่ที่ 2		แบบเลขที่ 00035-1		
		สถานที่ก่อสร้าง		หมู่ที่ 2 ตำบลย่านยาว อำเภอเมือง จังหวัดพิจิตร		อนุมัติ		
		เขียน	(นายณฐน ศรีทอง)	นายช่างโยธาอาวุโส	เห็นชอบ	(นายวิญญู เตียนยี่ดัว)	 (จ.ศ.อ.สะพาน อิ่มอยู่) นายกองค์การบริหารส่วนตำบลย่านยาว	แบบแผนที่ 1/4
		ตรวจสอบ	(นายวิฑูรย์ ศรีสุข)	ผู้อำนวยการกองช่าง	ปลัดองค์การบริหารส่วนตำบลย่านยาว	ป้องกันประมาณ 2563		

องค์การบริหารส่วนตำบลย่านยาว

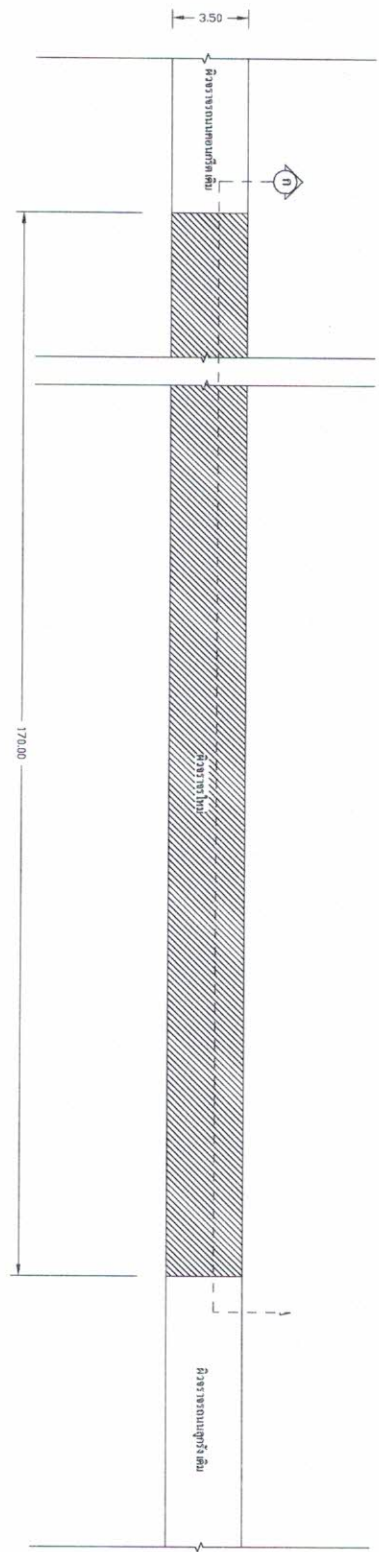

รูปแปลน

Not To Scale

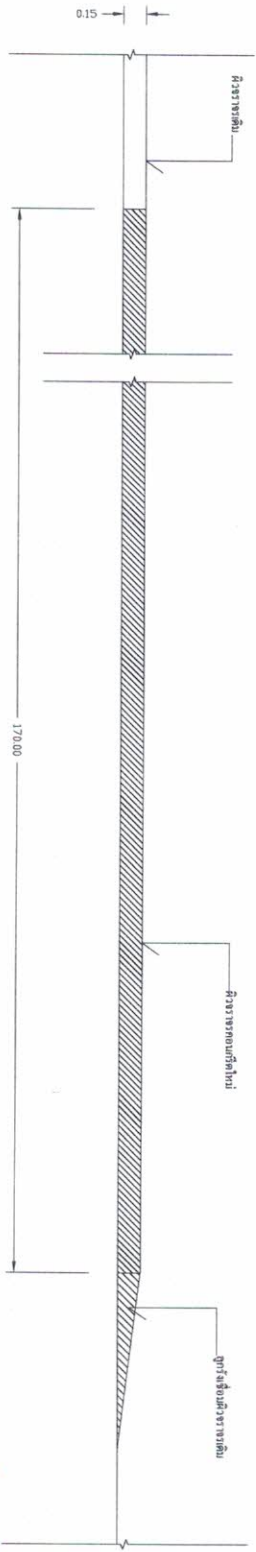

รูปตัด


Not To Scale

A. Ban


(นายประมาณ อัจฉาภิกรณ)

สย.6737


		แบบ		โครงการก่อสร้างถนนคอนกรีตเสริมเหล็ก สายหนองปลานา หมู่ที่ 2		แบบเลขที่ 00035-1	
		สถานที่ก่อสร้าง		หมู่ที่ 2 ตำบลบ้านยาว อำเภอเมือง จังหวัดพิจิตร		แบบแผนที่ 2/4	
เขียน		(นายณฐกร ศรีทอง)		นายช่างโยธาอาวุโส		เห็นชอบ	
ตรวจสอบ		(นายวิชา ศรีสุม)		ผู้อำนวยการกองช่าง		ปฎิบัติการบริหารส่วนตำบลบ้านยาว	
						นายกองค์การบริหารส่วนตำบลบ้านยาว	
						ปีงบประมาณ 2563	

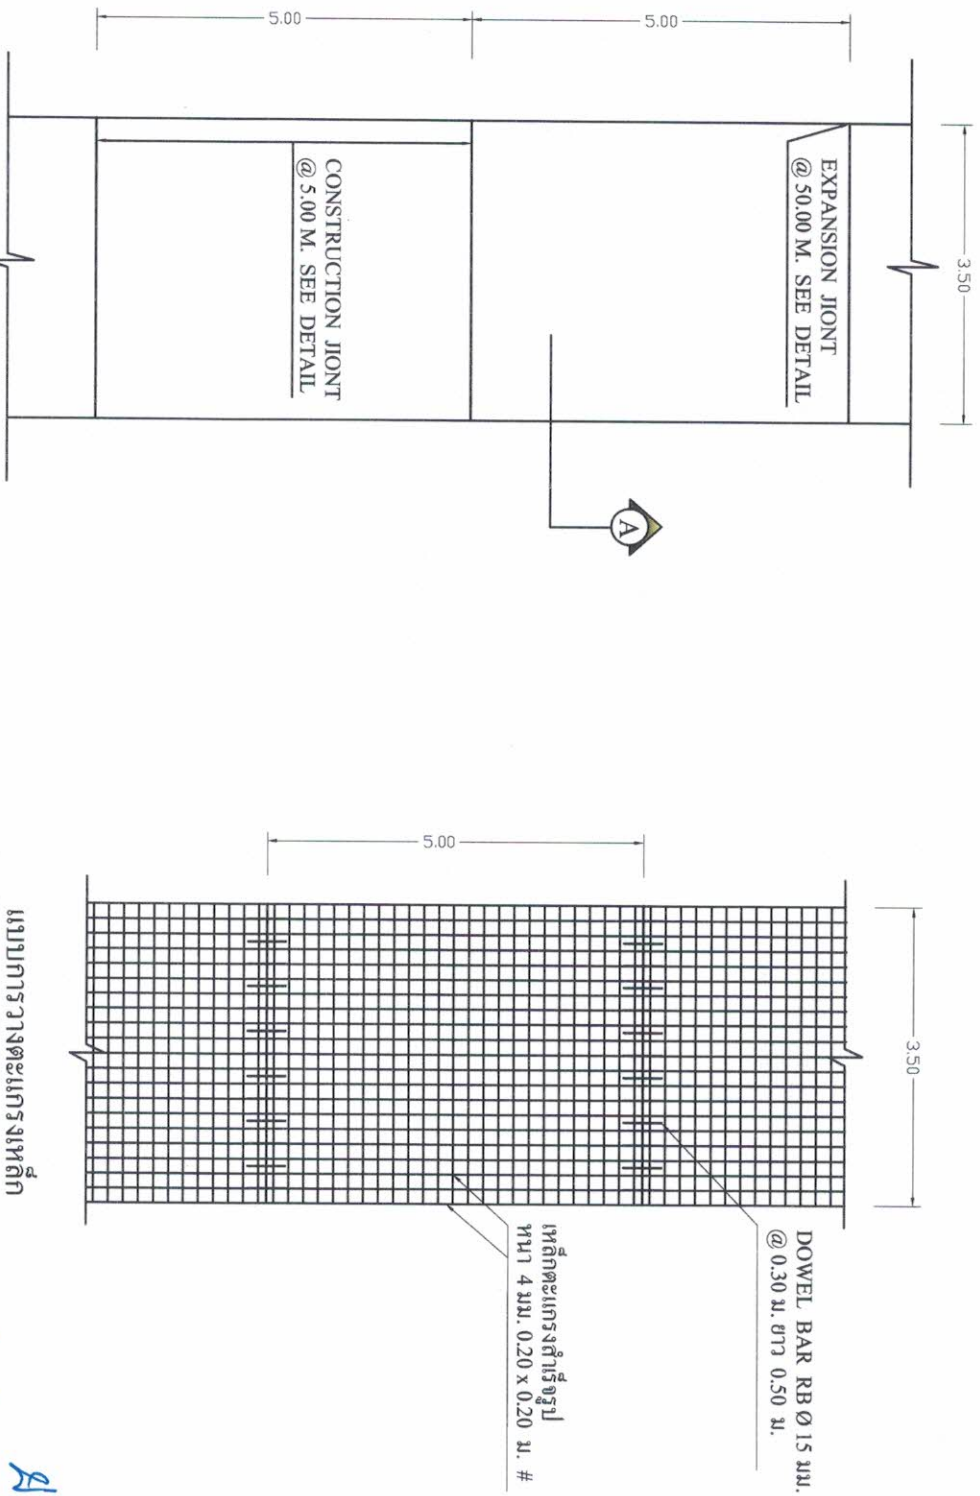


แบบ	โครงการก่อสร้างถนนคอนกรีตเสริมเหล็ก สายหนองปลาชน หมู่ที่ 2		แบบเลขที่ 00035-1
สถานที่ก่อสร้าง	หมู่ที่ 2 ตำบลบ้านขาว อำเภอเมือง จังหวัดพิจิตร		อนุมัติ อนันต์
เขียน	(นายณฐน ศรีทอง)	นายช่างโยธาอาวุโส	 (จ.ส.อ. สะท้าน อิ่มอยู่) นายกองปฏิบัติการบริหารส่วนตำบลบ้านขาว
ตรวจสอบ	(นายวิชา สีสืบ)	ผู้อำนวยการกองช่าง	
		เห็นชอบ	 (นายวิญญู เตือนยี่คำ) ปลัดกองปฏิบัติการบริหารส่วนตำบลบ้านขาว
			 (จ.ส.อ. สะท้าน อิ่มอยู่) นายกองปฏิบัติการบริหารส่วนตำบลบ้านขาว
			ปังปประมาณ 2563

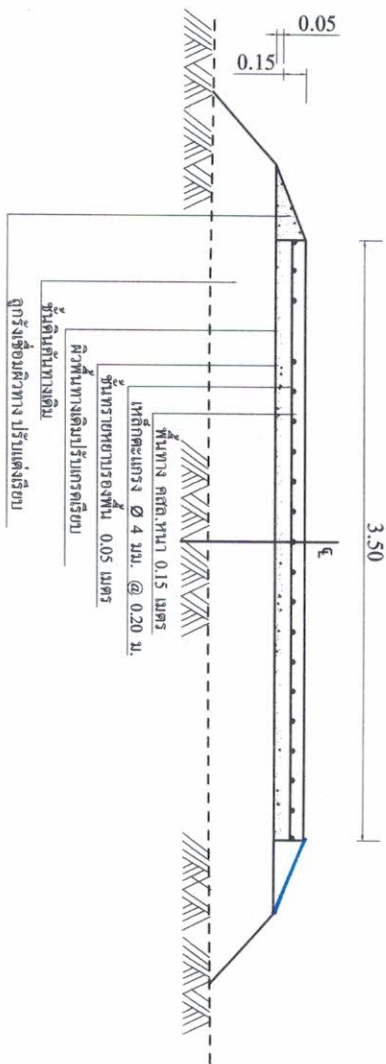

SECTION A
NOT TO SCALE

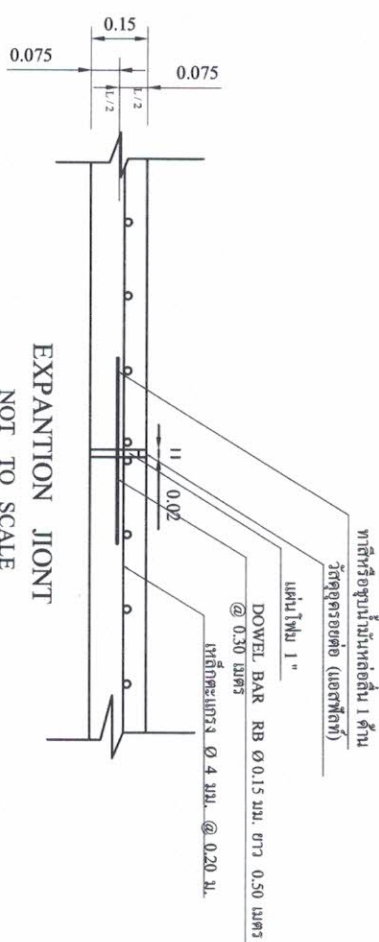

EXPANTION JOINT
NOT TO SCALE

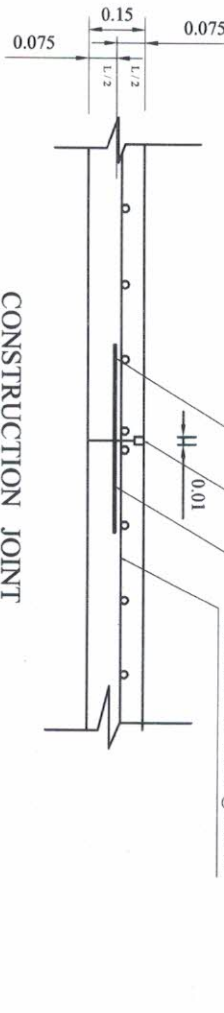

CONSTRUCTION JOINT
NOT TO SCALE

(นายประมาณ อาจลาภกรณ)

สย.6737

		แบบ โครงการก่อสร้างถนนคอนกรีตเสริมเหล็ก สายหนองปลาขาว หมู่ที่ 2		แบบเลขที่ 00035-1	
สถานที่ยกก่อสร้าง หมู่ที่ 2 ตำบลบ้านขาว อำเภอเมือง จังหวัดพิจิตร		อนุมัติ 		แบบแผนที่ 4/4	
เขียน (นายณณ ศรีทอง)		นายช่างโยธาอาวุโส 		ปังปประมาณ 2563	
ตรวจสอบ (นายวิชา ศรีสุข)		ผู้อำนวยการกองช่าง 			

ก. รายการก่อสร้างถนน คสล. ในหมู่บ้าน

1. การเตรียมความพร้อมที่จะก่อสร้างถนนคอนกรีตเสริมเหล็ก
2. รื้อถอนถนนเดิม (ถ้ามี) และถมดินให้เรียบ
3. ดำเนินการก่อสร้างถนนคอนกรีตเสริมเหล็ก (SLUMP) ไม่ต่ำกว่า 7-10 ซม. และแรงอัด (COMPRESSIVE STRENGTH) ของคอนกรีตไม่น้อยกว่า 15 x 15 x 15 ซม. ค่าที่อยู่ที่ 7.14 และ 28 วัน ที่ต้องไม่น้อยกว่า 280 กก./ตร. ซม.
4. มิติทางลาดหน้าและหลังถนนคอนกรีตเสริมเหล็ก
5. ลวด WEIRED WARE MESH ที่จะต้องใช้รับน้ำหนัก (มอก. 737 - 2549) และใช้รับน้ำหนักดินชั้นบน
6. การทำผิวหน้าถนนคอนกรีตเสริมเหล็กให้เรียบ ให้ทำโดยลาดหน้าและหลังถนนคอนกรีตเสริมเหล็กให้เรียบ
7. คอนกรีตเสริมเหล็กที่หล่อในที่ควรได้รับมาตรฐาน มอก. 213 - 2552 โดยให้ใช้รับน้ำหนักและรับแรงอัด
8. คอนกรีตเสริมเหล็กที่หล่อในที่ควรได้รับมาตรฐาน มอก. 213 - 2552 โดยให้ใช้รับน้ำหนักและรับแรงอัด
9. การทำผิวหน้าถนนคอนกรีตเสริมเหล็กให้เรียบ ให้ทำโดยลาดหน้าและหลังถนนคอนกรีตเสริมเหล็กให้เรียบ
10. หากถนนเดิมมีความกว้างน้อยกว่าถนนใหม่ ให้ถมดินให้เรียบก่อนก่อสร้าง

แบบแสดงรายการ ปริมาณงาน และราคา

ส่วนราชการ องค์การบริหารส่วนตำบลย่านยาว อำเภอเมือง จังหวัดพิจิตร
โครงการ ก่อสร้างถนนคอนกรีตเสริมเหล็ก สายหนองปลาไหล หมู่ที่ 2
สถานที่ก่อสร้าง บ้านย่านยาว หมู่ที่ 2 ตำบลย่านยาว อำเภอเมือง จังหวัดพิจิตร
ลักษณะงาน ผิวจราจรกว้าง 3.50 เมตร ความยาว 170.00 เมตร หนาเฉลี่ย 0.15 เมตร หรือมีพื้นที่ คสล.รวมไม่น้อยกว่า 595.00 ตารางเมตร มีสูตรเชื่อมผิวทาง ตามแบบ อบต. ย่านยาวกำหนด
คำนวณราคากลาง วันที่ 13 พฤศจิกายน 2562

ลำดับ	รายการและราคาต่อหน่วยเป็นตัวหนังสือ	หน่วย	จำนวน	ราคาต่อหน่วย	ราคารวม (บาท)	Fm	ราคาต่อหน่วย x Fm	ราคากลาง
1	งานรื้อ 1.1 งานวางป่าและชุดต่อ งานรองพื้นทางและพื้นทาง	ตร.ม	595.00	1.68	999.60	1.3624	2.29	1,361.86
2	2.1 งานวัสดุรองใต้ผิวทางคอนกรีต 2.2(1) งานทรายรองใต้ผิวทางคอนกรีต	ลบ.ม	29.75	344.93	10,261.67	1.3624	469.93	13,980.50
3	งานผิวทาง 3.1 งานผิวทางปอร์ตแลนด์ซีเมนต์คอนกรีต 3.1.1 ผิวทางปอร์ตแลนด์ซีเมนต์คอนกรีตหนา 0.15 เมตร 3.1.2 รอยต่อเนื้อขยายตามขวาง (EXPANSION JOINT) 3.1.3 รอยต่อเนื้อหดตามขวาง (CONTRACTION JOINT)	ตร.ม ม. ม.	595.00 16.50 170.50	324.97 87.30 78.11	193,357.15 1,440.45 13,317.76	1.3624 1.3624 1.3624	442.74 118.94 106.42	263,429.78 1,962.47 18,144.12
4	งานหล่อทาง 4.1 สู้กรังเชื่อมผิวทาง	ลบ.ม.	2.00	161.17	322.34	1.3624	219.58	439.16
				=	299,000.00	219,698.97	รวมค่าก่อสร้างงานทาง	299,317.87
รวมงบประมาณที่นำเสนอ						219,698.97	รวมค่าก่อสร้างงานทาง	299,317.87

ตามคำสั่ง 390 / 2562 คณะกรรมการกำหนดราคากลางได้ตรวจสอบแล้วกับราคากลางของสำนักงานท้องถิ่นและให้ยึดถือประมาณการนี้เป็นราคากลางจึงได้ลงนามลงมือชื่อไว้เป็นหลักฐาน

คณะกรรมการกำหนดราคากลาง

(ลงชื่อ) ประธานกรรมการกำหนดราคากลาง (ลงชื่อ) กรรมการกำหนดราคากลาง
(นายวิญญู เกียนอุ้ย) ปลัด อบต. ย่านยาว (นางวนชนาธิ เชื้อแสง) ผู้อำนวยการกองคลัง อบต.ย่านยาว
(นายวิรัช ศรีสุข) ผู้อำนวยการกองช่าง อบต.ย่านยาว