



บันทึกข้อความ

ส่วนราชการ

องค์การบริหารส่วนตำบลย่านยาว

ที่ พจ 72900/-

วันที่ 13 พฤศจิกายน 2562

เรื่อง แจ้งผลการพิจารณาการกำหนดราคากลางโครงการก่อสร้างถนน คสล. ซอยวัดหาด หมู่ที่ 1

เรียน นายกองค์การบริหารส่วนตำบลย่านยาว

ตามที่ องค์การบริหารส่วนตำบลย่านยาว ได้ดำเนินการจ่ายขาดเงินสะสม สมัยสามัญ สมัยที่ 3 ประจำปี 2562 เมื่อวันที่ 24 ตุลาคม 2562 เป็นค่าดำเนินการโครงการก่อสร้างถนน คสล. ซอยวัดหาด หมู่ที่ 1 ตำบลย่านยาว อำเภอเมืองพิจิตร จังหวัดพิจิตร ขนาดผิวจราจร กว้าง 2.50 เมตร ยาว 130.00 เมตร มีลู่วางทางเชื่อม หน้า 0.15 เมตร หรือมีพื้นที่ คสล.รวมลู่วางทางเชื่อมไม่น้อยกว่า 334.75 ตารางเมตร ลงลู่วางเชื่อมผิวทางพร้อมป้ายโครงการ จำนวน 1 ป้าย ตามแบบแปลนที่ทางองค์การบริหารส่วนตำบลย่านยาวกำหนด นั้น

ขณะนี้ทางองค์การบริหารส่วนตำบลย่านยาว ได้ดำเนินการตามระเบียบว่าด้วยการพัสดุ จัดให้มีการกำหนดราคากลางของการจัดหาพัสดุ จะต้องมีการกำหนดราคากลางของราคาดัสนั้นๆ โดยทางคณะกรรมการกำหนดราคากลาง ซึ่งประกอบไปด้วย

- | | | |
|--------------------------|--------------------|-------------|
| 1. นายวิญญู เกียนยี่คั่ว | ปลัด อบต.ย่านยาว | เป็นประธานฯ |
| 2. นางนวนนาฏ เชียงแรง | ผู้อำนวยการกองคลัง | กรรมการฯ |
| 3. นายวิชา ศรีสุข | ผู้อำนวยการกองช่าง | กรรมการฯ |

คณะกรรมการได้ดำเนินการตรวจสอบ เห็นควรใช้ราคาตามประมาณการ ปร.4 ปร.5 ลงวันที่ 15 ตุลาคม 2562 ในราคากลางที่ 169,000.- บาท (-หนึ่งแสนหกหมื่นเก้าพันบาทถ้วน-)

ทางคณะกรรมการกำหนดราคากลาง จึงเรียนมาเพื่อโปรดและพิจารณา แล้วแจ้งให้เจ้าหน้าที่พัสดุดำเนินการจัดซื้อจัดจ้างตามระเบียบ ขององค์การปกครองท้องถิ่น เพื่อให้ประชาชนได้รับประโยชน์ต่อไปตามเอกสารประมาณการที่แนบมาพร้อมนี้


ขอแสดงความนับถือ


นายวิญญู เกียนยี่คั่ว
ปลัด อบต.ย่านยาว
ประธานกรรมการ


นางนวนนาฏ เชียงแรง
ผู้อำนวยการกองคลัง
กรรมการ


นายวิชา ศรีสุข
ผู้อำนวยการกองช่าง
กรรมการ

- ทราบ

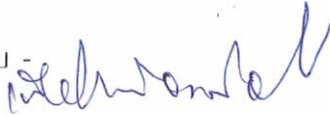

คำสั่ง / อนุมัติ



(นายวิญญู เกียนยี่งว)

ปลัดองค์การบริหารส่วนตำบลย่านยาว

จ.ส.อ.



สะพาน อิ่มอยู่

นายกองค์การบริหารส่วนตำบลย่านยาว

ตารางแสดงวงเงินงบประมาณที่ได้รับจัดสรรและราคากลางในงานจ้างก่อสร้าง

๑. ชื่อ โครงการก่อสร้างถนน คสล. ซอยวัดหาด หมู่ที่ ๑ บลาย่านยาว อำเภอเมืองพิจิตร จังหวัดพิจิตร ขนาดผิวจราจร กว้าง ๒.๕๐ เมตร ยาว ๑๓๐.๐๐ เมตร มีลูกระนาดเชื่อม หนา ๐.๑๕ เมตร หรือมีพื้นที่ คสล.รวมลูกระนาดเชื่อมไม่น้อยกว่า ๓๓๔.๗๕ ตารางเมตร ลงลูกระนาดพร้อมป้ายโครงการ จำนวน ๑ ป้าย ตามแบบแปลนที่ทางองค์การบริหารส่วนตำบลบ้านยาวกำหนด

๒. วงเงินงบประมาณที่ได้รับจัดสรร ๑๖๙,๐๐๐.- บาท (-หนึ่งแสนหกหมื่นเก้าพันบาทถ้วน-)

๓. ลักษณะงาน

โดยสังเขป โครงการก่อสร้างถนน คสล. ซอยวัดหาด หมู่ที่ ๑ ตำบลบ้านยาว อำเภอเมืองพิจิตร จังหวัดพิจิตร ขนาดผิวจราจร กว้าง ๒.๕๐ เมตร ยาว ๑๓๐.๐๐ เมตร มีลูกระนาดเชื่อม หนา ๐.๑๕ เมตร หรือมีพื้นที่ คสล.รวมลูกระนาดเชื่อมไม่น้อยกว่า ๓๓๔.๗๕ ตารางเมตร ลงลูกระนาดพร้อมป้ายโครงการ จำนวน ๑ ป้าย ตามแบบแปลนที่ทางองค์การบริหารส่วนตำบลบ้านยาวกำหนด

๔. ราคากลางคำนวณ ณ วันที่ ๑๓ พฤศจิกายน ๒๕๖๒ เป็นเงิน ๑๖๙,๐๐๐.- บาท

๕. บัญชีประมาณการราคากลาง

๕.๑ แบบแสดงรายการปริมาณงานและราคา (แบบ ปร.๔)

๖. รายชื่อคณะกรรมการกำหนดราคากลาง

๖.๑ นายวิญญู เคียนยี่คิ้ว	ปลัด อบต.บ้านยาว	ประธานกรรมการ
๖.๒ นางนวนนาฏ เชียงแรง	ผู้อำนวยการกองคลัง	กรรมการ
๖.๓ นายวิชา ศรีสุข	ผู้อำนวยการกองช่าง	กรรมการ

สารบัญ

1. แผนหนังสือขอไปโครงการก่อสร้าง	หน้า 1
2. รูปแบบแปลน	หน้า 2
3. รูปขยายแปลนพื้นถนน	หน้า 3
4. รูปตัด	หน้า 4

ศ. ชวน

(นายประมาณ อางสาริกธน์)
สย.6737

งานก่อสร้างถนนคอนกรีตเสริมเหล็ก

ชื่อสายทาง ซอยวัดหาด ม.1

ต.ย่านยาว อ.เมือง จ.พิจิตร

ระยะทาง 0.130 กิโลเมตร




(นายประมาณ อัจฉกริยา)
 ส.อ.อ.
 สย.6737

แผนที่สังเขป

		แบบ	โครงการก่อสร้างถนนคอนกรีตเสริมเหล็ก ซอยวัดหาด หมู่ที่ 1			แบบเลขที่	0004-1
		สถานที่ก่อสร้าง	หมู่ที่ 1 ตำบลย่านยาว อำเภอเมือง จังหวัดพิจิตร			แบบแผนที่	1/4
เขียน	(นายอรรถพร ศรีทอง)	นายช่างโยธาอาวุโส	เห็นชอบ	(นายวิญญู เตียนยี่คำ)	นายกองค์การบริหารส่วนตำบลย่านยาว	ปีงบประมาณ	2563
ตรวจสอบ	(นายวิรัช ศรีสุข)	ผู้อำนวยการกองช่าง					



องค์การบริหารส่วนตำบลย่านยาว

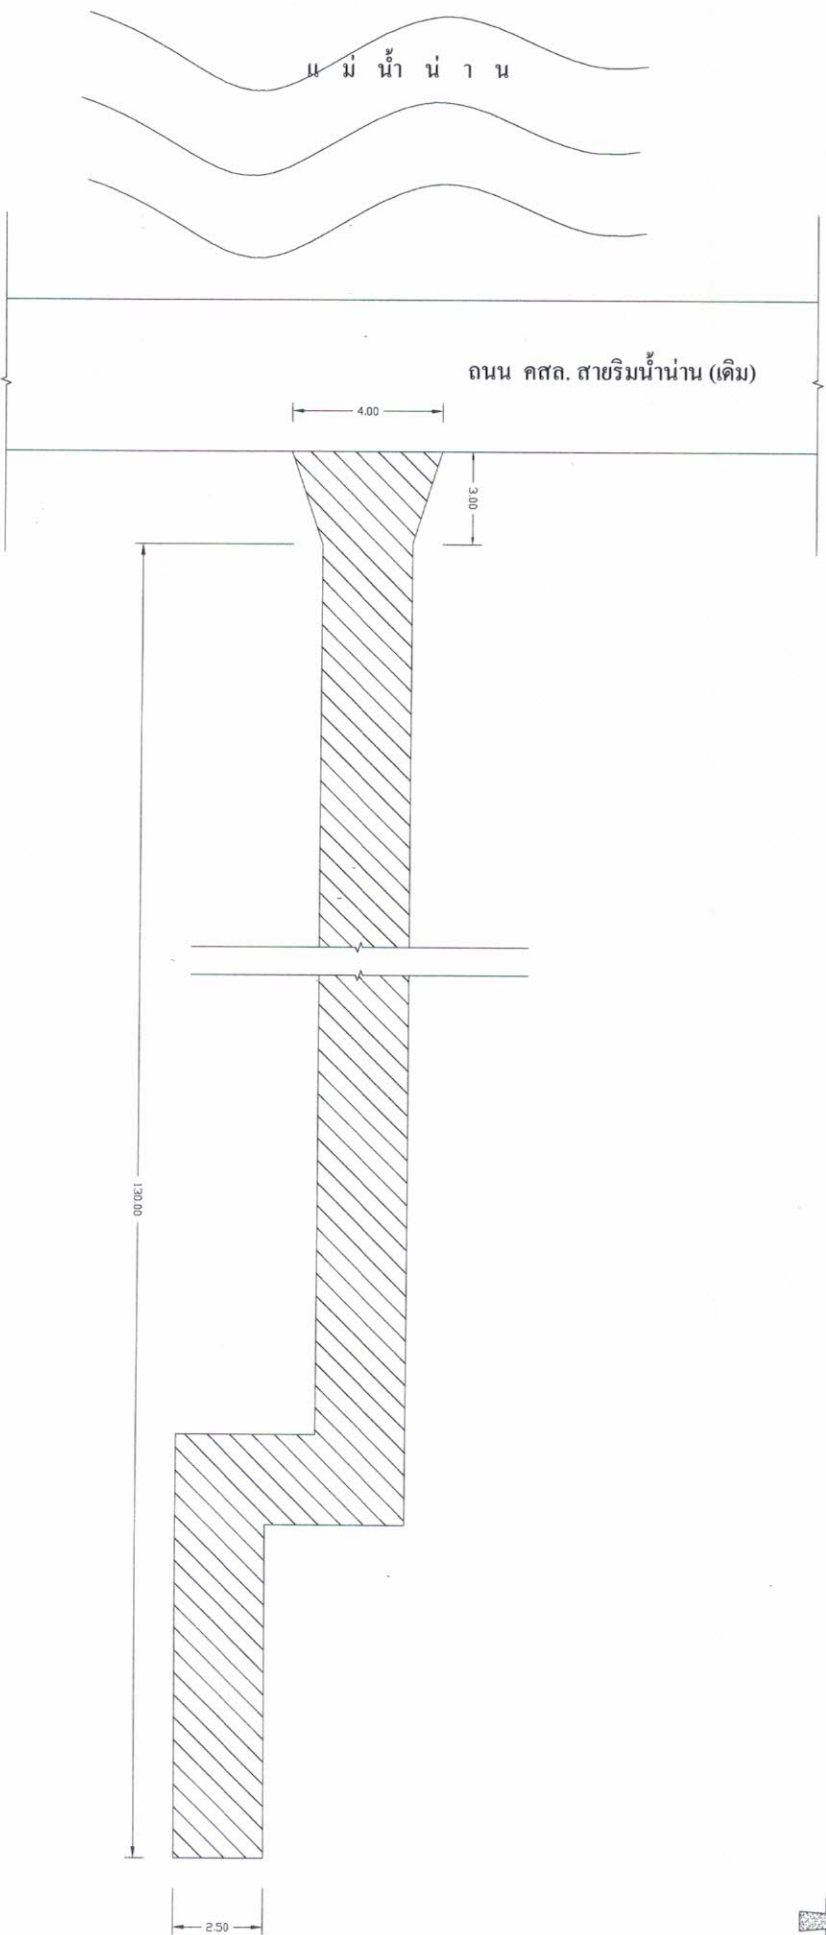

นายประมาณ อาจสาริกรณ์
ถย.6737



แบบ		โครงการก่อสร้างถนนคอนกรีตเสริมเหล็ก ขอบวัดหาคด หมู่ที่ 1				แบบเลขที่ 0004-1	
สถานที่ก่อสร้าง		หมู่ที่ 1 ตำบลย่านยาว อำเภอเมือง จังหวัดพิจิตร				แบบแผนที่ 2/4	
เขียน	(นายณชน ศรีทอง)	นายช่างโยธาอาวุโส	เห็นชอบ	(นายวิญญู เคียนยัคั)	ปีงบประมาณ 2563		
ตรวจสอบ	(นายวิชชา ศรีสุข)	ผู้อำนวยการกองช่าง		นายกองค์การบริหารส่วนตำบลย่านยาว (อ.ศ.อ.สะทั้น อิมอยู่)			

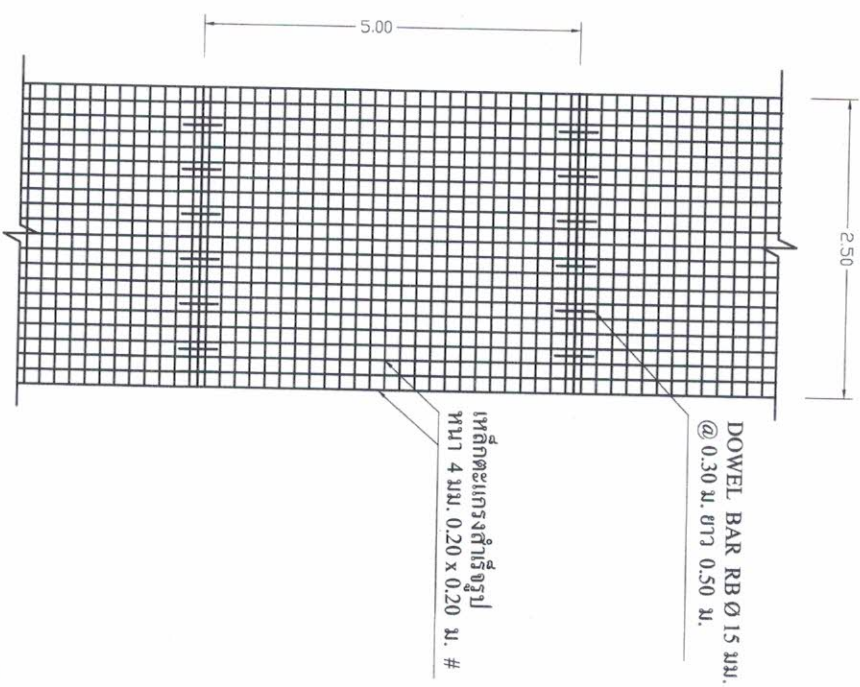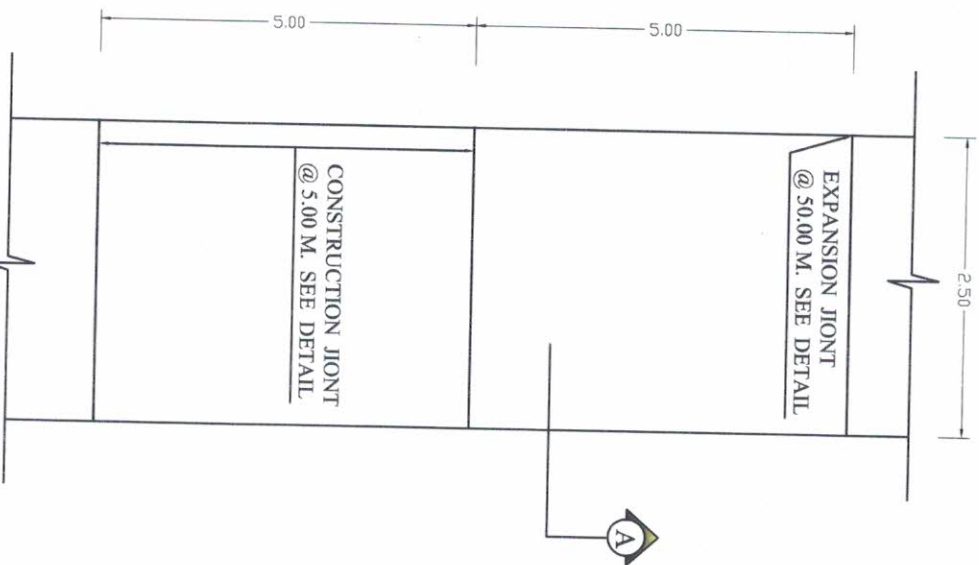

รูปแปลนถนน
1 : 100

แบบการวางตะแกรงเหล็ก
1 : 100



(นายประมาณ อัจฉริกรณ)
สย.6737

๕.๕๕๕




แบบ		โครงการก่อสร้างถนนคอนกรีตเสริมเหล็ก ขอยวัดหาด หมู่ที่ 1				แบบเลขที่ 0004-1	
สถานที่ก่อสร้าง		หมู่ที่ 1 ตำบลย่านยาว อำเภอเมือง จังหวัดพิจิตร				อนุมัติ	
เขียน	(นายฉน ศรีทอง)	นายช่างโยธาอาวุโส	เห็นชอบ	(นายวิญญู เตียนยี่คำ)	(จ.ส.อ.สะทั้น อิมอู่) นายกองค์การบริหารส่วนตำบลย่านยาว	แบบแผนที่ 3/4	
ตรวจสอบ	(นายวิชา ศรีสุข)	ผู้อำนวยการกองช่าง				ปีงบประมาณ 2563	

องค์การบริหารส่วนตำบลย่านยาว

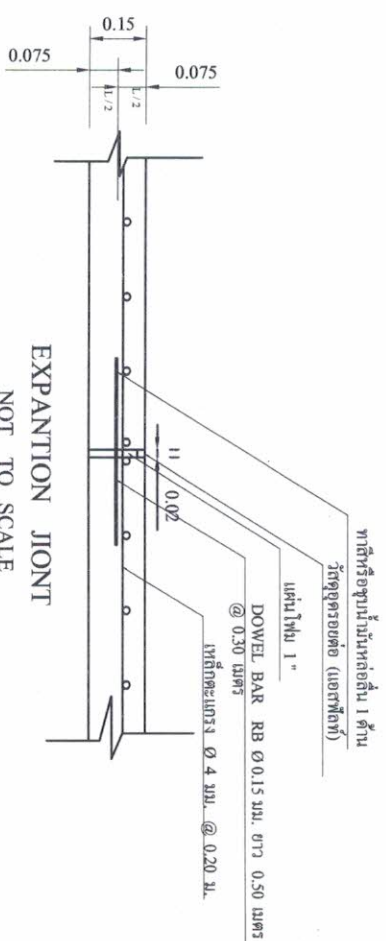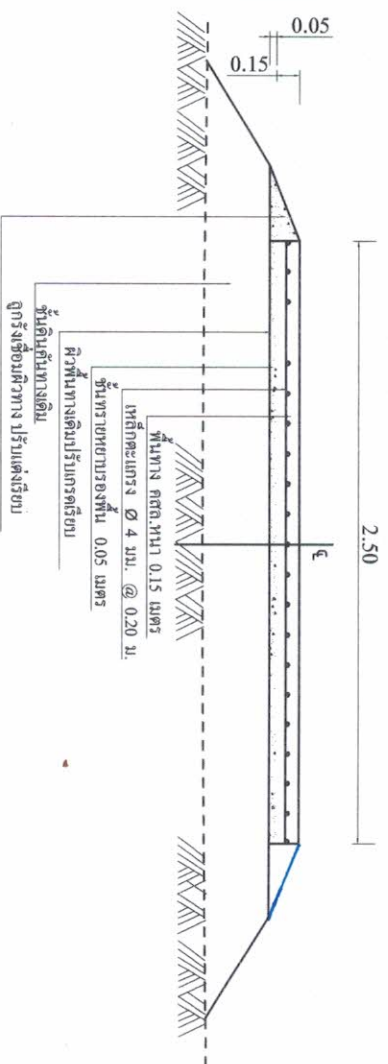

SECTION A
NOT TO SCALE

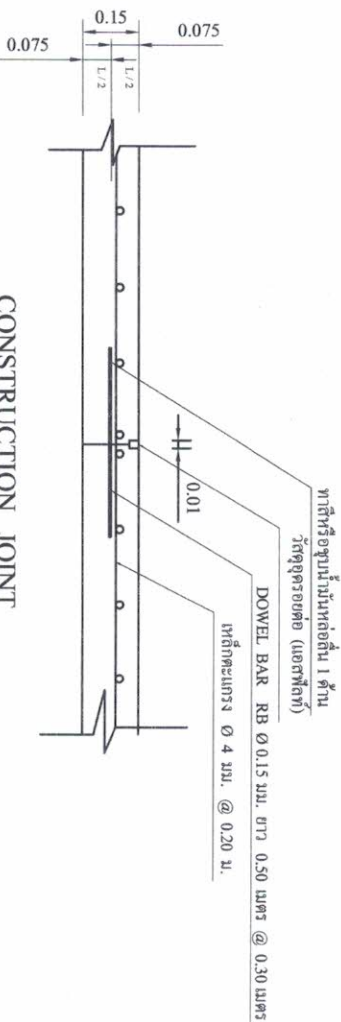

CONSTRUCTION JOINT
NOT TO SCALE

ส.ส.ดร
(นายประสม อ.จ.ส.ร.)
สย.6737

- ## ก. รายการก่อสร้างถนน คสล. ในหมู่บ้าน
1. การแบ่งผิวคอนกรีตคือแบ่งผิวคอนกรีตให้เรียบ
 2. รอยตัดคอนกรีต ให้ใช้เหล็กตัด หรือ วิธีอื่น ซึ่งจะต้องได้รับการรับรองจากผู้ควบคุมงานเดียวกัน (อ้างอิง มอก. 231 - 2545)
 3. ส่วนฐานคอนกรีต (SLUMP) ไม่นต่ำกว่า 7-10 ซม. และแรงอัด (COMPRESSIVE STRENGTH) ของเบ้าคอนกรีตต้องช่วงขนาด 15 x 15 x 15 ซม. ค่าเฉลี่ยที่ 7.4 และ 28 วัน ที่ตั้งไม่น้อยกว่า 280 กก./ตร.ซม.
 4. มีดัดแปลง ไม่เป็นผล นอกการจะแก้ไขในอย่างอื่น
 5. ถัด WELDED WIRE MESH ที่จะต้องได้รับมาตรฐาน (มอก. 737 - 2549) และนับขนาดเส้นผ่าศูนย์กลางไม่น้อยกว่า 4 มิลลิเมตร โดยให้ผู้รับจ้างแสดงใบรับรองคุณภาพจากผู้ผลิตและแจ้งให้ผู้ควบคุมงานทราบก่อนดำเนินการ
 6. การทิ้งผิวหน้าคอนกรีตให้หยาบ ให้ทำโดยตากไม้ประฉากวางขอบคั่นหนึ่งไปยังขอบอีกคั่นหนึ่งโดยทิ้งรอยกีดคั่นไม่เกิน 2 มิลลิเมตร
 7. รอยกีดผสมแอสฟัลท์จะต้องได้รับมาตรฐาน มอก. 213 - 2552 โดยให้ผู้รับจ้างแสดงใบรับรองคุณภาพจากผู้ผลิตและแจ้งให้ผู้ควบคุมงานทราบก่อนดำเนินการ
 8. คอนกรีตที่เสร็จจะต้องใบรับรองการออกแบบส่วนผสมคอนกรีต (Mix Design) ให้ผู้ควบคุมงานทราบก่อนดำเนินการ
 9. อุณหภูมิระหว่างลงคอนกรีตบนเบ้าคอนกรีตพื้นผิวให้หยาบบริเวณสถานที่ก่อสร้างนั้นๆ แต่ในกรณีพื้นผิวทางไม่สมบูรณ์ของลูกบ่อให้ปรับไปตามแบบได้้น ผู้รับจ้างจะต้องทำการกลบผิวให้เรียบตามจำนวนที่ระบุไว้ในรายละเอียดประมาณการ โดยทาง ยศ. จะเป็นผู้กำหนดบริเวณที่จะลงลูกรัง (ในารแบบฉบับให้ดูทาง)
 10. หากเบ้าบนแผ่นหินหรือ ผนังเยื่อประกอบแบบโพลิเอซิคเดียวกัน ให้ใช้ปูนอุดพื้นของช่วงดังกล่าวบนโพลีเอซิคตามหลักวิชาทาง และรวม ของรวมการเป็นค่าผูก โดยผู้รับจ้างจะต้องถือปฏิบัติตาม โดยไม่มีเงื่อนไขใดๆ

แบบ		โครงการก่อสร้างถนนคอนกรีตเสริมเหล็ก ขยอวัดหาด หมู่ที่ 1		แบบเลขที่ 0004-1	
สถานที่ก่อสร้าง		หมู่ที่ 1 ตำบลย่านยาว อำเภอเมือง จังหวัดพิจิตร		อนุมัติ	
เขียน	(นายณฐน ศรีทอง)	นายช่างโยธาอาวุโส	เห็นชอบ	(จ.ส.อ. สะท้อน อิ่มอยู่) 	
ตรวจสอบ	(นายวิฑูรย์ ศิริสุข)			ปัดออกการบริหารส่วนตำบลย่านยาว	
				นายกองค์การบริหารส่วนตำบลย่านยาว	

แบบแสดงรายการ บริษัณงาน และราคา

ส่วนราชการ องค์การบริหารส่วนตำบลบ้านยาว อำเภอเมือง จังหวัดพิจิตร
โครงการ ก่อสร้างถนนคอนกรีตเสริมเหล็ก ซอยวัดหาด หมู่ที่ 1
สถานที่ก่อสร้าง บ้านวัดหาดหมู่ละบัว หมู่ที่ 1 ตำบลบ้านยาว อำเภอเมือง จังหวัดพิจิตร
ลักษณะงาน ผิวจราจรกว้าง 2.50 เมตร ความยาว 130.00 เมตร มีลูกรังข้างเชื่อม หน้าเฉลี่ย 0.15 เมตร หรือมีพื้นที่ จล.รวมลูกรังข้างเชื่อมไม่น้อยกว่า 334.75 ตารางเมตร มีลูกรังเชื่อมผิวทาง ตามแบบ อบต.บ้านยาวกำหนด
คำนวณราคากลาง วันที่ 13 พฤศจิกายน 2562

ลำดับ	รายการและราคาต่อหน่วยเป็นหนังสือ	หน่วย	จำนวน	ราคาต่อหน่วย	ราคาทุน (บาท)	Fn	ราคาต่อหน่วย x Fn	ราคากลาง
1	งานรื้อ							
2	1.1 งานถมป่าและชุดต่อ งานรองพื้นทางและพื้นทาง	ตร.ม	334.75	1.68	562.38	1.3624	2.29	766.19
3	2.1 งานวัดร่องใต้ผิวทางคอนกรีต 2.2(1) งานทรายรองใต้ผิวทางคอนกรีต งานผิวทาง	ลบ.ม	16.73	344.93	5,770.68	1.3624	469.93	7,861.97
4	3.1 งานผิวทางปอร์ตแลนด์ซีเมนต์คอนกรีต 3.1.1 ผิวทางปอร์ตแลนด์ซีเมนต์คอนกรีตหนา 0.15 เมตร 3.1.2 รอยต่อเ็นอขยายตามขวาง (EXPANSION JOINT) 3.1.3 รอยต่อเ็นหดตามขวาง (CONTRACTION JOINT) งานไหล่ทาง	ตร.ม ม. ม. ม.	334.75 8.00 96.00	326.28 88.24 79.05	109,222.23 705.92 7,588.80	1.3624 1.3624 1.3624	444.52 120.22 107.70	148,804.37 961.75 10,338.98
4.1	ลูกรังเชื่อมผิวทาง	ลบ.ม.	3.00	161.17	483.51	1.3624	219.58	658.73
					124,333.52	รวมค่าก่อสร้างงานทาง		169,391.99

รวมงบประมาณที่นำเสนอ

169,000.00

หนี้และสินทกหม่นแก้พ้นบาทถ้วน

169,391.99

ตามคำสั่ง 386/ 2562 คณะกรรมการกำหนดราคากลางได้ตรวจสอบแล้วกับราคากลางที่เสนอและให้ยึดถือประมาณการนี้เป็นมาตรฐาน
คณะกรรมการกำหนดราคากลาง

(ลงชื่อ) ประธานกรรมการกำหนดราคากลาง

(นายวิญญู เตียนแก้ว) ปลัด อบต. บ้านยาว

(ลงชื่อ)

(นางพวงนง ธิียงแสง) ผู้อำนวยการกองคลัง อบต.บ้านยาว

(ลงชื่อ)

(นายวิชา ศรีสุข) ผู้อำนวยการกองช่าง อบต. บ้านยาว