



บันทึกข้อความ

ส่วนราชการ

องค์การบริหารส่วนตำบลย่านยาว

:

ที่ พจ 72900/-

วันที่ 13 พฤศจิกายน 2562

เรื่อง แจ้งผลการพิจารณาการกำหนดราคากลางโครงการก่อสร้างถนน คสล. ขยะระดับถนนริมแม่น้ำน่านข้างวัด
หาดมูลกระบือ หมู่ที่ 1

เรียน นายกองค์การบริหารส่วนตำบลย่านยาว

ตามที่ องค์การบริหารส่วนตำบลย่านยาว ได้ดำเนินการจ่ายขาดเงินสะสม สมัยวิสามัญ สมัยที่ 3 ประจำปี 2562 เมื่อวันที่ 24 ตุลาคม 2562 เป็นค่าดำเนินการโครงการก่อสร้างถนน คสล. ขยะระดับถนนริมแม่น้ำน่านข้างวัดหาดมูลกระบือ หมู่ที่ 1 ตำบลย่านยาว อำเภอเมืองพิจิตร จังหวัดพิจิตร ขนาดผิวจราจร กว้าง 4.00 เมตร ยาว 85.00 เมตร มีลูกระนาดเชื่อม หนาเฉลี่ย 0.15 เมตร หรือมีพื้นที่ คสล.รวมลูกระนาดเชื่อมไม่น้อยกว่า 355.00 ตารางเมตร ลงสู่รางไหลทาง พร้อมป้ายโครงการ จำนวน 1 ป้าย ตามแบบแปลนที่ทางองค์การบริหารส่วนตำบลย่านยาวกำหนด นั้น

ขณะนี้ทางองค์การบริหารส่วนตำบลย่านยาว ได้ดำเนินการตามระเบียบว่าด้วยการพัสดุ จัดให้มีการกำหนดราคากลางของการจัดหาพัสดุ จะต้องมีการกำหนดราคากลางของราคาพัสดุนั้นๆ โดยทางคณะกรรมการกำหนดราคากลาง ซึ่งประกอบไปด้วย

- | | | |
|-------------------------|--------------------|-------------|
| 1. นายวิญญู เกียนยี่ฉิว | ปลัด อบต.ย่านยาว | เป็นประธานฯ |
| 2. นางนวนนาฏ เชียงแรง | ผู้อำนวยการกองคลัง | กรรมการฯ |
| 3. นายวิชา ศรีสุข | ผู้อำนวยการกองช่าง | กรรมการฯ |

คณะกรรมการได้ดำเนินการตรวจสอบ เห็นควรใช้ราคาตามประมาณการ ปร.4 ปร.5 ลงวันที่ 15 ตุลาคม 2562 ในราคากลางที่ 188,700.- บาท (-หนึ่งแสนแปดหมื่นแปดพันเจ็ดร้อยบาทถ้วน-)

ทางคณะกรรมการกำหนดราคากลาง จึงเรียนมาเพื่อโปรดและพิจารณา แล้วแจ้งให้เจ้าหน้าที่พัสดุดำเนินการจัดซื้อจัดจ้างตามระเบียบ ขององค์การปกครองท้องถิ่น เพื่อให้ประชาชนได้รับประโยชน์ ต่อไปตามเอกสารประมาณการที่แนบมาพร้อมนี้

ขอแสดงความนับถือ


นายวิญญู เกียนยี่ฉิว
ปลัด อบต.ย่านยาว
ประธานกรรมการ



นางนวนนาฏ เชียงแรง
ผู้อำนวยการกองคลัง
กรรมการ


นายวิชา ศรีสุข
ผู้อำนวยการกองช่าง
กรรมการ

- ทราบ



คำสั่ง/อนุมัติ

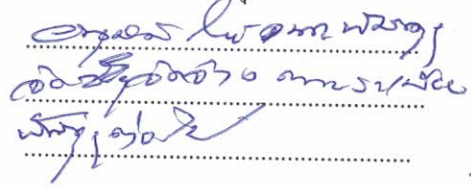
อ.ดร.วิมลพร พงษ์
อ.ดร.วิมลพร พงษ์
อ.ดร.วิมลพร พงษ์



(นายวิญญู เตียนยี่คิ้ว)

ปลัดองค์การบริหารส่วนตำบลย่านยาว

จ.ส.อ.



สะท้อน อิ่มอยู่

นายกองค์การบริหารส่วนตำบลย่านยาว

ตารางแสดงวงเงินงบประมาณที่ได้รับจัดสรรและราคากลางในงานจ้างก่อสร้าง

๑. ชื่อ โครงการก่อสร้างถนน คสล. ยกระดับถนนริมแม่น้ำน่านข้างวัดหาดมูลกระบือ หมู่ที่ ๑ ตำบล ยานยาว อำเภอเมืองพิจิตร จังหวัดพิจิตร ขนาดผิวจราจร กว้าง ๔.๐๐ เมตร ยาว ๘๕.๐๐ เมตร มีลูกระนาดทางเชื่อม หนาเฉลี่ย ๐.๑๕ เมตร หรือมีพื้นที่ คสล.รวมลูกระนาดทางเชื่อมไม่น้อยกว่า ๓๕๕.๐๐ ตารางเมตร ลงลูกระนาดทาง พร้อมป้ายโครงการ จำนวน ๑ ป้าย ตามแบบแปลนที่ทางองค์การบริหารส่วนตำบล ยานยาวกำหนด

๒. วงเงินงบประมาณที่ได้รับจัดสรร ๑๘๘,๗๐๐.- บาท (-หนึ่งแสนแปดหมื่นแปดพันเจ็ดร้อยบาทถ้วน-)

๓. ลักษณะงาน

โดยสังเขป โครงการก่อสร้างถนน คสล. ยกระดับถนนริมแม่น้ำน่านข้างวัดหาดมูลกระบือ หมู่ที่ ๑ ตำบลยานยาว อำเภอเมืองพิจิตร จังหวัดพิจิตร ขนาดผิวจราจร กว้าง ๔.๐๐ เมตร ยาว ๘๕.๐๐ เมตร มีลูกระนาดทางเชื่อม หนาเฉลี่ย ๐.๑๕ เมตร หรือมีพื้นที่ คสล.รวมลูกระนาดทางเชื่อมไม่น้อยกว่า ๓๕๕.๐๐ ตารางเมตร ลงลูกระนาดทาง พร้อมป้ายโครงการ จำนวน ๑ ป้าย ตามแบบแปลนที่ทาง องค์การบริหารส่วนตำบลยานยาวกำหนด

๔. ราคากลางคำนวณ ณ วันที่ ๑๓ พฤศจิกายน ๒๕๖๒ เป็นเงิน ๑๘๘,๗๐๐.- บาท

๕. บัญชีประมาณการราคากลาง

๕.๑ แบบแสดงรายการปริมาณงานและราคา (แบบ ปร.๔)

๖. รายชื่อคณะกรรมการกำหนดราคากลาง

๖.๑ นายวิญญู เคียนยี่คิ้ว	ปลัด อบต.ยานยาว	ประธานกรรมการ
๖.๒ นางนวนานา เขียงแรง	ผู้อำนวยการกองคลัง	กรรมการ
๖.๓ นายวิชา ศรีสุข	ผู้อำนวยการกองช่าง	กรรมการ

สารบัญ

1. แผนที่ตั้งเชิงไปตรงการก่อสร้าง	หน้า 1
2. รูปแบบแปลน - รูปตัด ก - รูปตัด ข	หน้า 2
3. รูปขยายแปลนพื้นถนน	หน้า 3
4. รูปตัด	หน้า 4

๒,๕๗๗

(นายประมาณ อางสาริกรณ์)

ถย.6737

งานก่อสร้างถนนคอนกรีตเสริมเหล็ก

ข้อสายทาง ยกระดับประมาณข้างทางวัดหาดมูลกระบือ ๘.1

ดร.บุญชู ๑ ของเมือง นครราชสีมา


ระยะทาง	0.085	กิโลเมตร
---------	-------	----------




แผนที่สังเขป

นายประมาท อารักษ์


શ્રદ્ધ.6737

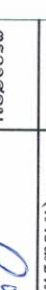		แบบ โครงการก่อสร้างถนนคอนกรีตเสริมเหล็กยกระดับถนนรมน่านทางวัดหาคูมละบือ หมู่ที่ 1		แบบเลขที่ 0004-1
สถานที่ก่อสร้าง หมู่ที่ 1 ตำบลย่านยาว อำเภอเมือง จังหวัดพิจิตร	เขียน (นายฉันทน์ ศรีทอง)	นายช่างโยธาอาวุโส	เห็นชอบ (นายวิบูลย์ เตียนย์คำ)	อนุมัติ
ตรวจสอบ (นายวิชา ศรีสุข)	ผู้อำนวยการกองช่าง	ปลัดองค์การบริหารส่วนตำบลย่านยาว	(จ.ศ.อ.สะทั้น อัมมอยู่)	แบบแผ่นที่ 1/4
องค์การบริหารส่วนตำบลย่านยาว				ปีงบประมาณ 2563

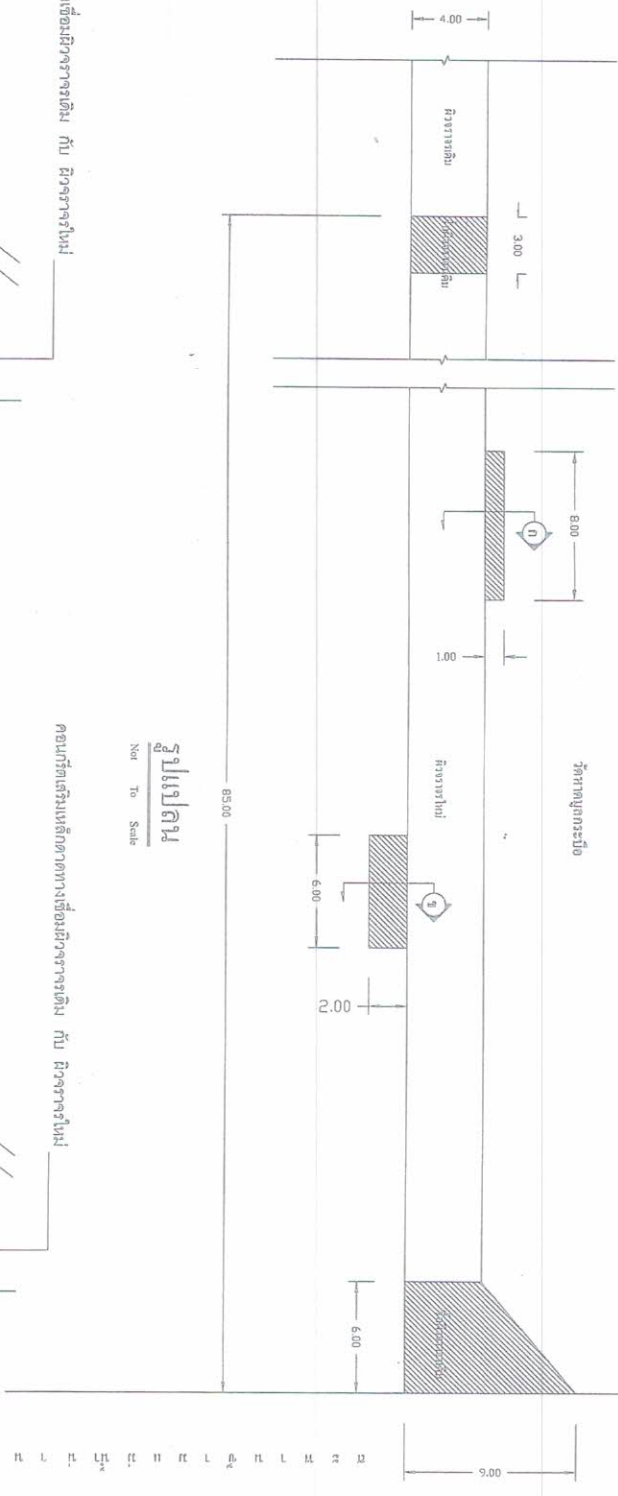


รูปแปลน
Not To Scale

คอมกรีตเสริมเหล็กคานทางเชื่อมฝั่งจากรางเดิม กับ ฝั่งจากรางใหม่

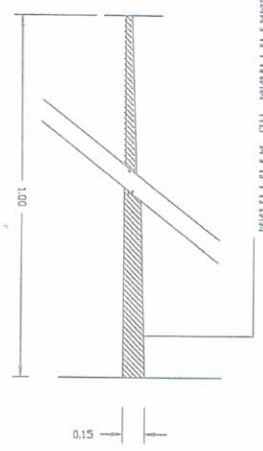

(นายประมาณ อังสกริกรณ์)
สย.6737


คอมกรีตเสริมเหล็กคานทางเชื่อมฝั่งจากรางเดิม กับ ฝั่งจากรางใหม่

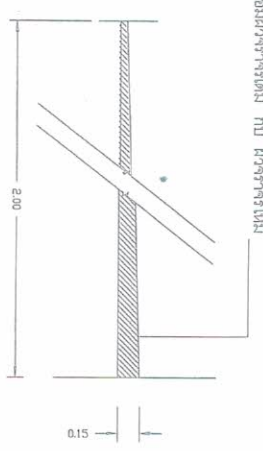


รูปตัด
Not To Scale

รูปตัด
Not To Scale

		แบบ		โครงการก่อสร้างถนนคอนกรีตเสริมเหล็กยกระดับถนนริมถนนข้างวัดหาคูกระบือ หมู่ที่ 1		อนุมัติ		แบบเลขที่ 0004-1			
		สถานที่ก่อสร้าง		หมู่ที่ 1 ตำบลย่านยาว อำเภอเมือง จังหวัดพิจิตร		เห็นชอบ		แบบแผ่นที่ 2/4			
เขียน		(นายณณ ศรีทอง)		นายช่างโยธาอาวุโส		(นายวิญญู ติยณัฏฐ์) ปลัดองค์การบริหารส่วนตำบลย่านยาว		(จ.ส.อ. สะท้อน อิ่มอยู่) นายกองค์การบริหารส่วนตำบลย่านยาว		ปีงบประมาณ 2563	
ตรวจสอบ		(นายวิฑูรย์ ศรีสุข)		ผู้อำนวยการกองช่าง							

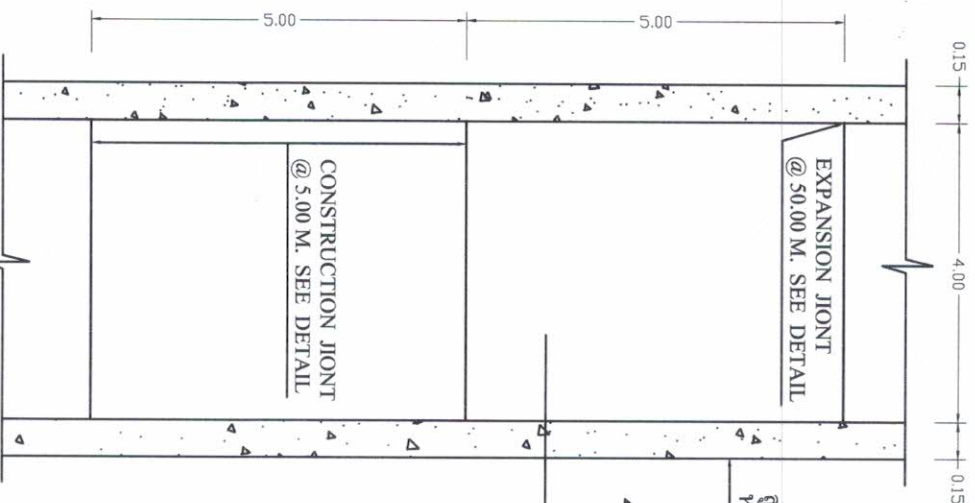

รูปแปลนถนน
1 : 100

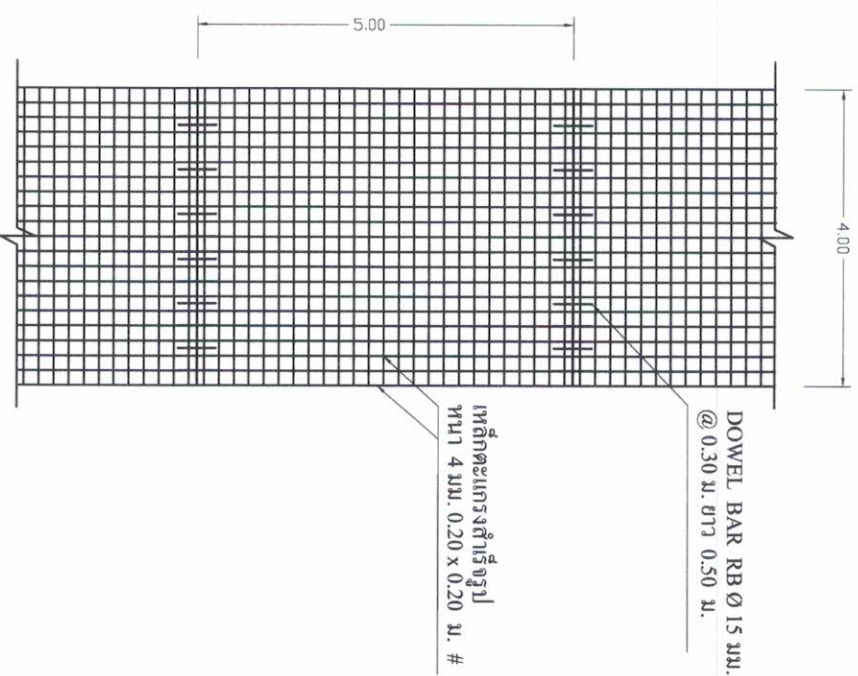

แบบการวางตะแกรงเหล็ก
1 : 100

(นายประมาณ อัจฉริกรณ)
สย.6737

		แบบ		โครงการก่อสร้างถนนคอนกรีตเสริมเหล็กยกระดับถนนริมถนนข้างวัดหาคูมูกระบือ หมู่ที่ 1		อนุมัติ		แบบเลขที่ 0004-1	
		สถานที่ก่อสร้าง		หมู่ที่ 1 ตำบลย่านยาว อำเภอเมือง จังหวัดพิจิตร		เห็นชอบ		แบบแผนที่ 3/4	
เขียน		(นายฉัตร ศรีทอง)		นายช่างโยธาอาวุโส		(นายวิญญู เคียนยี่คำ)		(จ.ส.อ. สะท้าน อิ่มอยู่)	
ตรวจสอบ		(นายวิชา ศิริสุข)		ผู้อำนวยการกองช่าง					
องค์กรบริหารส่วนตำบลย่านยาว						ปลัดองค์การบริหารส่วนตำบลย่านยาว		นายกองค์การบริหารส่วนตำบลย่านยาว	
								ปีงบประมาณ 2563	

ส่วนราชการ
องค์การบริหารส่วนตำบลย่านยาว อำเภอเมือง จังหวัดพิจิตร
โครงการ
ก่อสร้างถนนคอนกรีตเสริมเหล็ก ยกระดับถนนริมแม่น้ำน่านช่วงวัดหาดมูลกระบือ หมู่ที่ 1
สถานที่ก่อสร้าง
บ้านวัดหาดมูลกระบือ หมู่ที่ 1 ตำบลย่านยาว อำเภอเมือง จังหวัดพิจิตร
ลักษณะงาน
ผิวจราจรกว้าง 4.00 เมตร ความยาว 85.00 เมตร มีลูกรังทางเชื่อม หน้าเฉลี่ย 0.15 เมตร หรือมีพื้นที่ ๑๕๘.๖๖ ม.๒ หรือมีพื้นที่ ๑๕๘.๖๖ ตารางเมตร มีลูกรังให้ลัดทาง ตามแบบ อบต.ย่านยาวกำหนด
วันที่ 13 พฤศจิกายน 2562

ลำดับ	รายการและราคาต่อหน่วยเป็นตัวเลข	หน่วย	จำนวน	ราคาต่อหน่วย	ราคาทุน (บาท)	Fn	ราคาต่อหน่วย x Fn	ราคาตกลง
1	งานรื้อ 1.1 รื้อพื้นที่คอนกรีตเดิมพร้อมขนำย้ายออก งานรื้อผนังทางและพื้นทาง	ตร.ม	51.00	97.00	4,947.00	1.3624	132.15	6,739.79
2	2.1 งานวัสดุรองใต้ผิวทางคอนกรีต 2.2(1) งานทรายรองใต้ผิวทางคอนกรีต	ตร.ม						
3	งานผิวทาง 3.1 งานผิวทางปอร์ตแลนด์ซีเมนต์คอนกรีต 3.1.1 ผิวทางปอร์ตแลนด์ซีเมนต์คอนกรีตทางเชื่อม 3.1.2 ผิวทางปอร์ตแลนด์ซีเมนต์คอนกรีตหนา 0.15 เมตร 3.1.3 รอยต่อเอนขยายตามขวาง (EXPANSION JOINT) 3.1.4 รอยต่อเอนหดตามขวาง (CONTRACTION JOINT)	ตร.ม ตร.ม ม. ม.	20.00 355.00 6.50 104.00	158.33 324.56 89.02 79.85	3,166.60 115,218.80 578.63 8,304.40	1.3624 1.3624 1.3624 1.3624	215.71 442.18 121.28 108.79	4,314.18 156,974.09 788.33 11,313.91
4	งานหล่อทาง 4.1 สุกกรงให้ล่ทาง	ลบ.ม.	1.44	161.17	232.08	1.3624	219.58	316.19
				138,570.02	รวมค่าก่อสร้างงานทาง			188,787.79

11

[illegible]

คณะกรรมาธิการกำหนดราคาดอกกลาง

(สงฆี).....การรณการกำหนดราคาตลาด
(นายวิชา) ผู้ฉวยการรณการอย่าง อดบ. ย่านยาว