บันทึกข้อความ

ส่วนราชการ องค์การบริหารส่วนตำบลย่านยาว

ที่ พจ 72900/- **วันที่** 7 กุมภาพันธ์ 2563

เรื่อง แจ้งผลการพิจารณาการกำหนดราคากลางโครงการก่อสร้างเสาธงหน้าอาคารเรียนหลังใหม่

เรียน นายกองค์การบริหารส่วนตำบลย่านยาว

ตามที่ องค์การบริหารส่วนตำบลย่านยาว ได้ดำเนินการตั้งข้อบัญญัติ ประจำปีงบประมาณ พ.ศ.2563 เป็นค่าดำเนินการโครงการก่อสร้างเสาธงหน้าอาคารเรียนหลังใหม่ ขนาดกว้าง 4.00 เมตร ยาว 4.00 เมตร หมู่ที่ 4 ตำบลย่านยาว อำเภอเมืองพิจิตร จังหวัดพิจิตร พร้อมป้ายโครงการ จำนวน 1 ป้าย ตามแบบแปลนที่ทางองค์การบริหารส่วนตำบลย่านยาวกำหนด นั้น

ขณะนี้ทางองค์การบริหารส่วนตำบลย่านยาว ได้ดำเนินการตามระเบียบว่าด้วยการพัสดุ จัดให้มีการกำหนดราคากลางของการจัดหาพัสดุ จะต้องมีการกำหนดราคากลางของราคาพัสดุนั้นๆ โดยทางคณะกรรมการกำหนดราคากลาง ซึ่งประกอบไปด้วย

1. นายวิญญู เคียนยี่คิ้ว	ปลัด อบต.ย่านยาว	เป็นประธานฯ
2. นางนวยนาฎ เชียงแรง	ผู้อำนวยการกองคลัง	กรรมการฯ
3. นายวิชชา ศรีสุข	ผู้อำนวยการกองช่าง	กรรมการฯ

คณะกรรมการได้ดำเนินการตรวจสอบ เห็นควรใช้ราคาตามประมาณการ ปร.4 ปร.5 ลงวันที่ 13 มกราคม 2563 ในราคากลางที่ 150,000.- บาท (-หนึ่งแสนห้าหมื่นบาทถ้วน-)

ทางคณะกรรมการกำหนดราคากลาง จึงเรียนมาเพื่อโปรดและพิจารณา แล้วแจ้งให้เจ้หน้าที่พัสดุดำเนินการจัดซื้อจัดจ้างตามระเบียบ ขององค์การปกครองท้องถิ่น เพื่อให้ประชาชนได้รับประโยชน์ ต่อไปตามเอกสารประมาณการที่แนบมาพร้อมนี้

ขอแสดงความนับถือ

นายวิญญู เคียนยี่คิ้ว	นางนวยนาฎ เชียงแรง	นายวิชชา ศรีสุข
ปลัด อบต.ย่านยาว	ผู้อำนวยการกองคลัง	ผู้อำนวยการกองช่าง
ประธานกรรมการ	กรรมการ	กรรมการ

- ทราบ -

.....

.....

.....

(นายวิญญู เคียนยี่คิ้ว)

ปลัดองค์การบริหารส่วนตำบลย่านยาว

คำสั่ง / อนุมัติ

.....

.....

.....

จ.ส.อ.

สะท้าน อิ่มอยู่

นายกองค์การบริหารส่วนตำบลย่านยาว

แบบ บก.๐๑

ตารางแสดงวงเงินงบประมาณที่ได้รับจัดสรรและราคากลางในงานจ้างก่อสร้าง

๑. **ชื่อ** โครงการก่อสร้างเสาธงหน้าอาคารเรียนหลังใหม่ ขนาดกว้าง ๔.๐๐ เมตร ยาว ๔.๐๐ เมตร หมู่ที่ ๔ ตำบลย่านยาว อำเภอเมืองพิจิตร จังหวัดพิจิตร พร้อมป้ายโครงการ จำนวน ๑ ป้าย ตามแบบแปลนที่ทางองค์การบริหารส่วนตำบลย่านยาวกำหนด

๒. วงเงินงบประมาณที่ได้รับจัดสรร ๑๕๐,๐๐๐.- บาท (-หนึ่งแสนห้าหมื่นบาทถ้วน-)

๓. ลักษณะงาน

โดยสังเขป โครงการก่อสร้างเสาธงหน้าอาคารเรียนหลังใหม่ ขนาดกว้าง ๔.๐๐ เมตร ยาว ๔.๐๐ เมตร หมู่ที่ ๔ ตำบลย่านยาว อำเภอเมืองพิจิตร จังหวัดพิจิตร พร้อมป้ายโครงการ จำนวน ๑ ป้าย ตามแบบแปลนที่ทางองค์การบริหารส่วนตำบลย่านยาวกำหนด

๔. ราคากลางคำนวณ ณ วันที่ ๗ กุมภาพันธ์ ๒๕๖๓ เป็นเงิน ๑๕๐,๐๐๐.- บาท

๕. บัญชีประมาณการราคากลาง

๕.๑ แบบแสดงรายการปริมาณงานและราคา (แบบ ปร.๔)

๖. รายชื่อคณะกรรมการกำหนดราคากลาง

๖.๑ นายวิญญู เคียนยี่คิ้ว	ปลัด อบต.ย่านยาว	ประธานกรรมการ
๖.๒ นางนวยนาฎ เชียงแรง	ผู้อำนวยการกองคลัง	กรรมการ
๖.๓ นายวิชชา ศรีสุข	ผู้อำนวยการกองช่าง	กรรมการ

อบต.ย่านยาว อ.เมือง จ.พิจิตร

โครงการก่อสร้างเสาธงหน้าอาคารหลังใหม่

หมู่ 4 ตำบลย่านยาว อำเภอเมือง จังหวัดพิจิตร

ขนาดกว้าง 4.00 ม. ยาว 4.00 ม.

(นายประมาณ อาจสาริกรณ์)
สย.6737

สารบัญ

1. แผนที่สังเขปโครงการก่อสร้าง	หน้า 1
2. ผังบริเวณ อบต.	หน้า 2
3. รูปขยายแปลนพื้นเสาธง ,รูปขยาย ก	หน้า 3
4. รูปแปลนเสาเข็ม , รูปด้าน	หน้า 4
5. รูปตัด A -A	หน้า 5

(นายประมาณ อาจสาริกรณ์)
สย.6737

งานก่อสร้างเสาธงหน้าอาคารหลังใหม่

บริเวณหน้าอาคารเรียน เด็กเล็ก อบต.ย่านยาว ม.4

ต.ย่านยาว อ.เมือง จ.พิจิตร

พิกัด 16 29' 31.80" , 100 16' 04.20"

แผนที่สังเขป

(นายประมาณ อาจสาริกรณ์)
สย.6737

องค์การบริหารส่วนตำบลย่านยาว	แบบ	โครงการก่อสร้าง เสาธงหน้าอาคารหลังใหม่			อนุมัติ	แบบเลขที่ 0001-4
	สถานที่ก่อสร้าง	หมู่ที่ 4 ตำบลย่านยาว อำเภอเมือง จังหวัดพิจิตร				แบบแผ่นที่ 1/5
	เขียน	(นายณธน ศรีทอง)	นายช่างโยธาอาวุโส	เห็นชอบ (นายวิญญู เคียนยี่คิ้ว) ปลัดองค์การบริหารส่วนตำบลย่านยาว	(จ.ส.อ.สะท้าน อิ่มอยู่) นายกองค์การบริหารส่วนตำบลย่านยาว	ปีงบประมาณ 2563
	ตรวจสอบ	(นายวิชชา ศรีสุข)	ผู้อำนวยการกองช่าง			

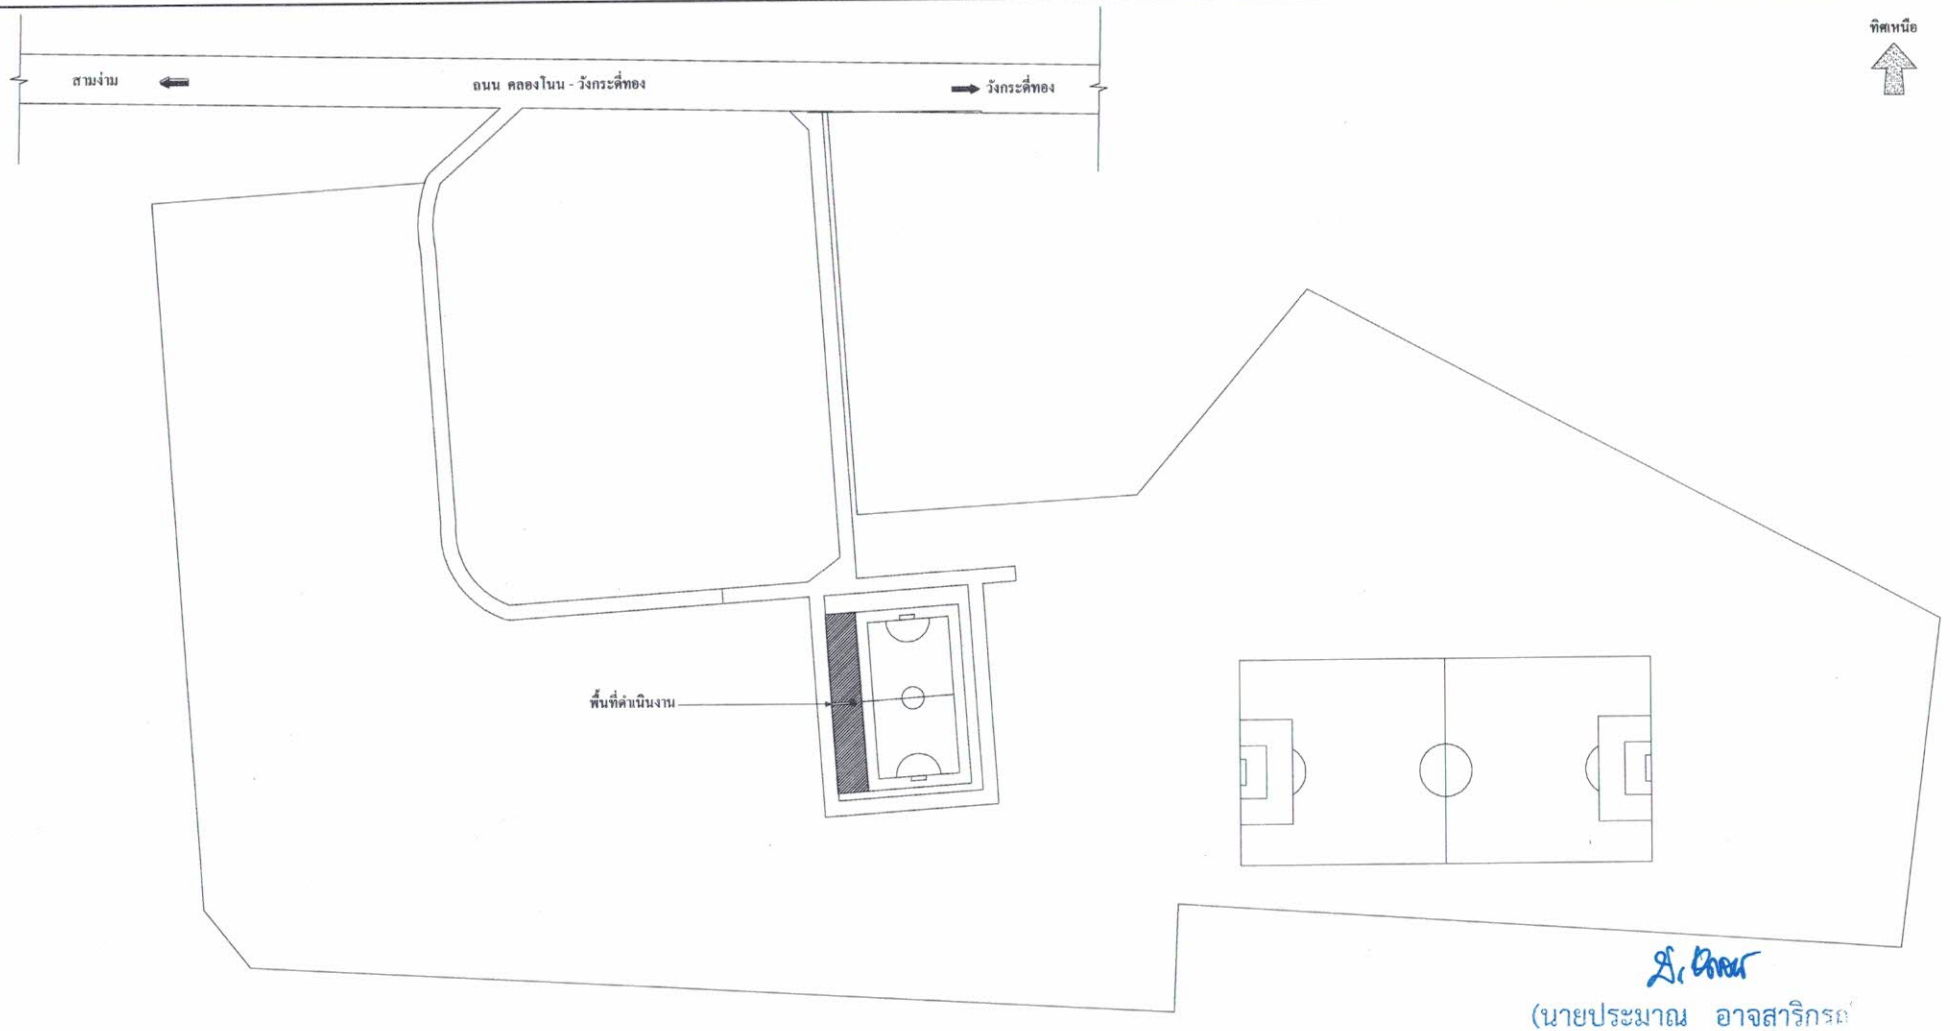

ผังบริเวณ อบต.

มาตราส่วน 1 : 2000

(นายประมาณ อาจสาริกรณ์)
สย.6737

องค์การบริหารส่วนตำบลย่านยาว	แบบ	โครงการก่อสร้าง ~~ถนนคอนกรีตเสริมเหล็กภายใน~~ เสาธงหน้าอาคารใหม่ อบต.ย่านยาว			อนุมัติ	แบบเลขที่ 0001-4
	สถานที่ก่อสร้าง	หมู่ที่ 4 ตำบลย่านยาว อำเภอเมือง จังหวัดพิจิตร				แบบแผ่นที่ 2/5
	เขียน	(นายณธน ศรีทอง)	นายช่างโยธาอาวุโส	เห็นชอบ	(นายวิญญู เคียนยี่คิ้ว) ปลัดองค์การบริหารส่วนตำบลย่านยาว	(จ.ส.อ.สะท้าน อิ่มอยู่) นายกองค์การบริหารส่วนตำบลย่านยาว	ปีงบประมาณ 2563
	ตรวจสอบ	(นายวิชชา ศรีสุข)	ผู้อำนวยการกองช่าง			

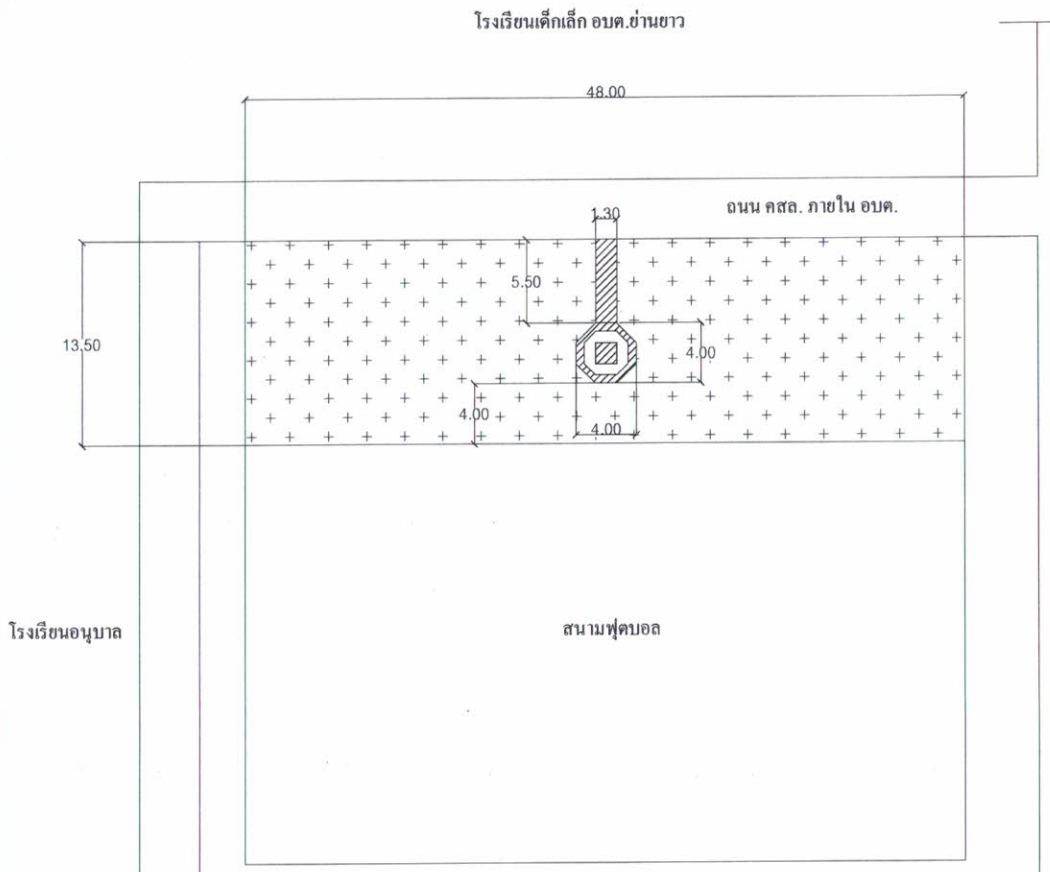

รูปแปลนพื้นเสาธง

มาตราส่วน 1 : 500

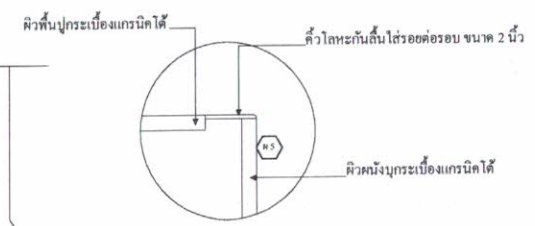

รูปขยาย ก

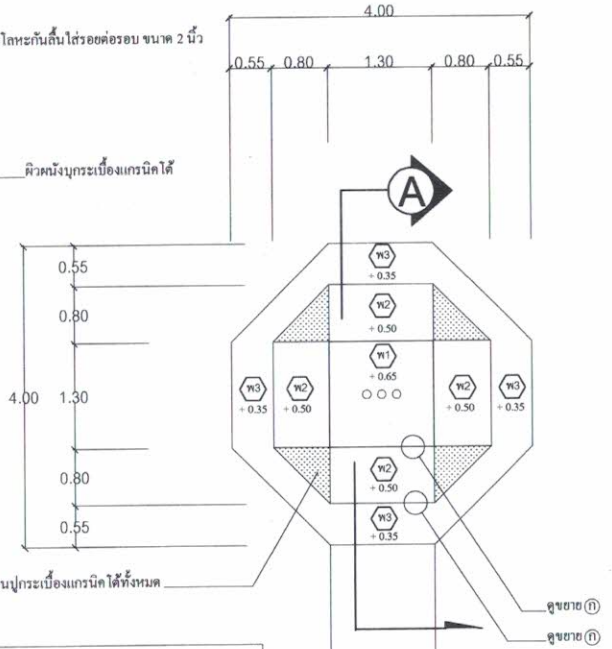

สัญญาลักษณ์แสดงผิวพื้น

- W1 พื้น คสล. ผิวหน้าปูด้วยกระเบื้องแกรนิตได้
- W2 พื้น คสล. ผิวหน้าปูด้วยกระเบื้องแกรนิตได้
- W3 พื้น คสล. ผิวหน้าปูด้วยกระเบื้องแกรนิตได้
- W4 พื้น ถนน ทางเข้า คสล ผิวหน้าปูด้วยกระเบื้องแกรนิตได้
- W5 ผนังข้าง คสล. บุด้วยกระเบื้องแกรนิตได้ ขอบรอยต่อใส่คิ้วไลหะชนิดกันลื่น

หมายเหตุ

ส่วนที่เป็นเหล็กและท่อเหล็กอาบสังกะสี ให้ทาสีบรอนเงิน

รูปแปลนเสาธงชาติ

มาตราส่วน 1 : 20

(นายประมาณ อาจสาริกรณ์)
สย.6737

องค์การบริหารส่วนตำบลย่านยาว	แบบ	โครงการก่อสร้าง เสาธงหน้าอาคารหลังใหม่ (คัดลอกจาก แบบอาคารสำนักงาน เสาธง ของกรมที่ดิน)			อนุมัติ	แบบเลขที่ 0001-4
	สถานที่ก่อสร้าง	หมู่ที่ 4 ตำบลย่านยาว อำเภอเมือง จังหวัดพิจิตร				แบบแผ่นที่ 3/5
	เขียน	(นายณธน ศรีทอง)	นายช่างโยธาอาวุโส	เห็นชอบ	(นายวิญญู เคียนยี่คิ้ว) ปลัดองค์การบริหารส่วนตำบลย่านยาว	(จ.ส.อ.สะท้าน อิ่มอยู่) นายกองค์การบริหารส่วนตำบลย่านยาว	ปีงบประมาณ 2563
	ตรวจสอบ	(นายวิชชา ศรีสุข)	ผู้อำนวยการกองช่าง			

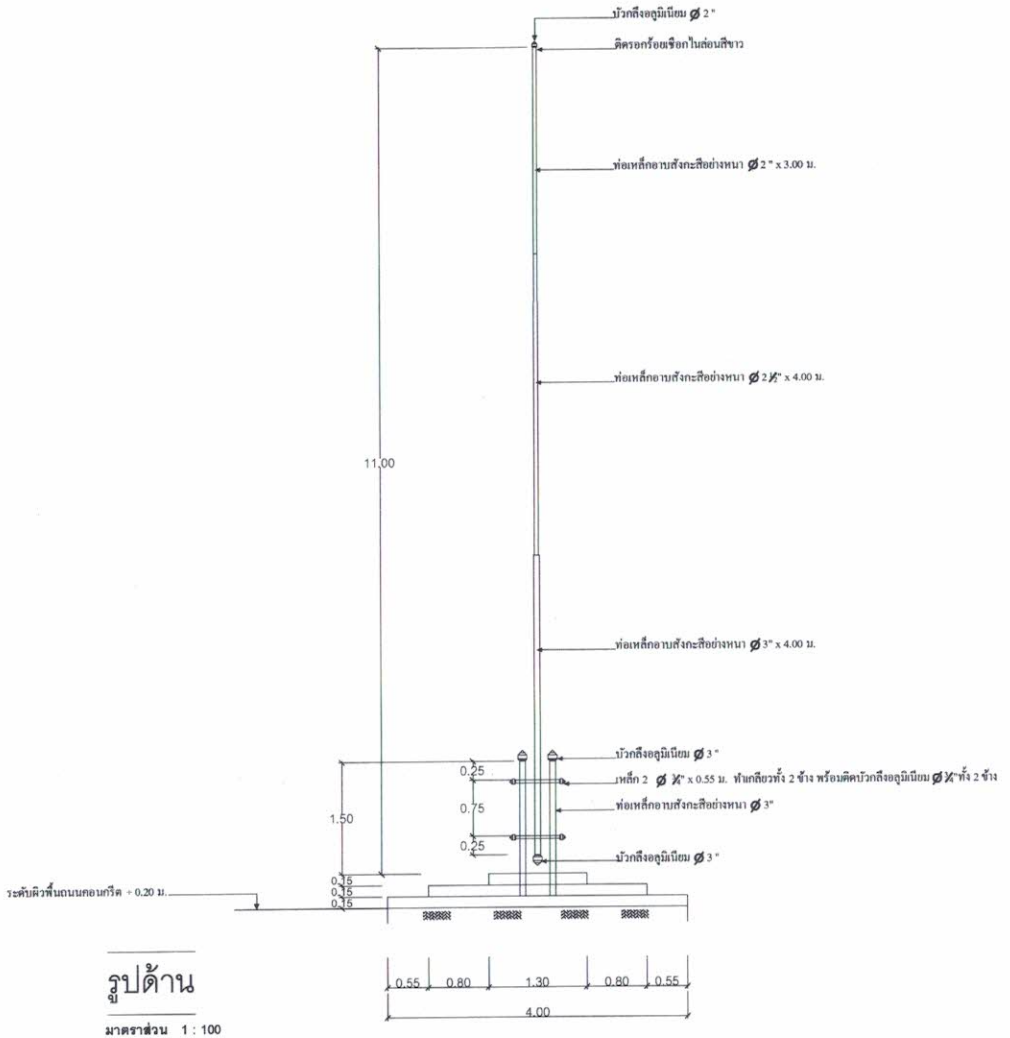

รูปด้าน

มาตราส่วน 1 : 100

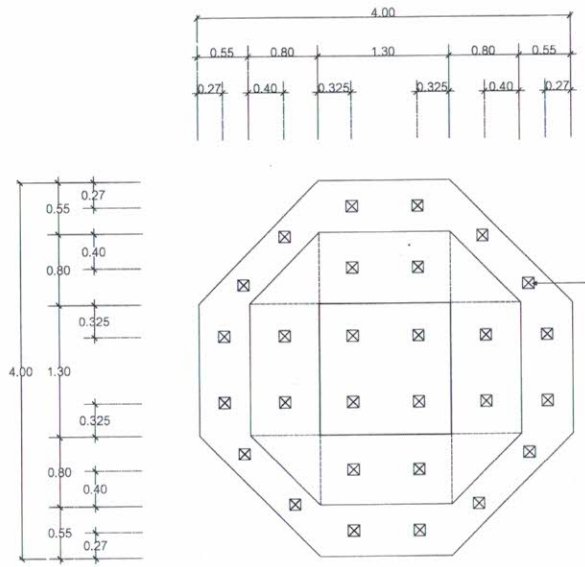

(นายประมาณ อาจสาริกรณ์)
สย.6737

แปลนแสดงตำแหน่งเสาเข็ม

(นายประมาณ อาจสาริกรณ์)
สย.6737

องค์การบริหารส่วนตำบลย่านยาว	แบบ	โครงการก่อสร้าง เสาธงหน้าอาคารหลังใหม่ (คัดลอกจากแบบจังหวัดฐาน เสาธง ผงกรมที่ดิน)			อนุมัติ	แบบเลขที่ 0001-4
	สถานที่ก่อสร้าง	หมู่ที่ 4 ตำบลย่านยาว อำเภอเมือง จังหวัดพิจิตร				แบบแผ่นที่ 4/5
	เขียน	(นายณธน ศรีทอง)	นายช่างโยธาอาวุโส	เห็นชอบ (นายวิญญู เคียนยี่คิ้ว) ปลัดองค์การบริหารส่วนตำบลย่านยาว	(จ.ส.อ.สะท้าน อิ่มอยู่) นายกองค์การบริหารส่วนตำบลย่านยาว	ปีงบประมาณ 2563
	ตรวจสอบ	(นายวิชชา ศรีสุข)	ผู้อำนวยการกองช่าง			

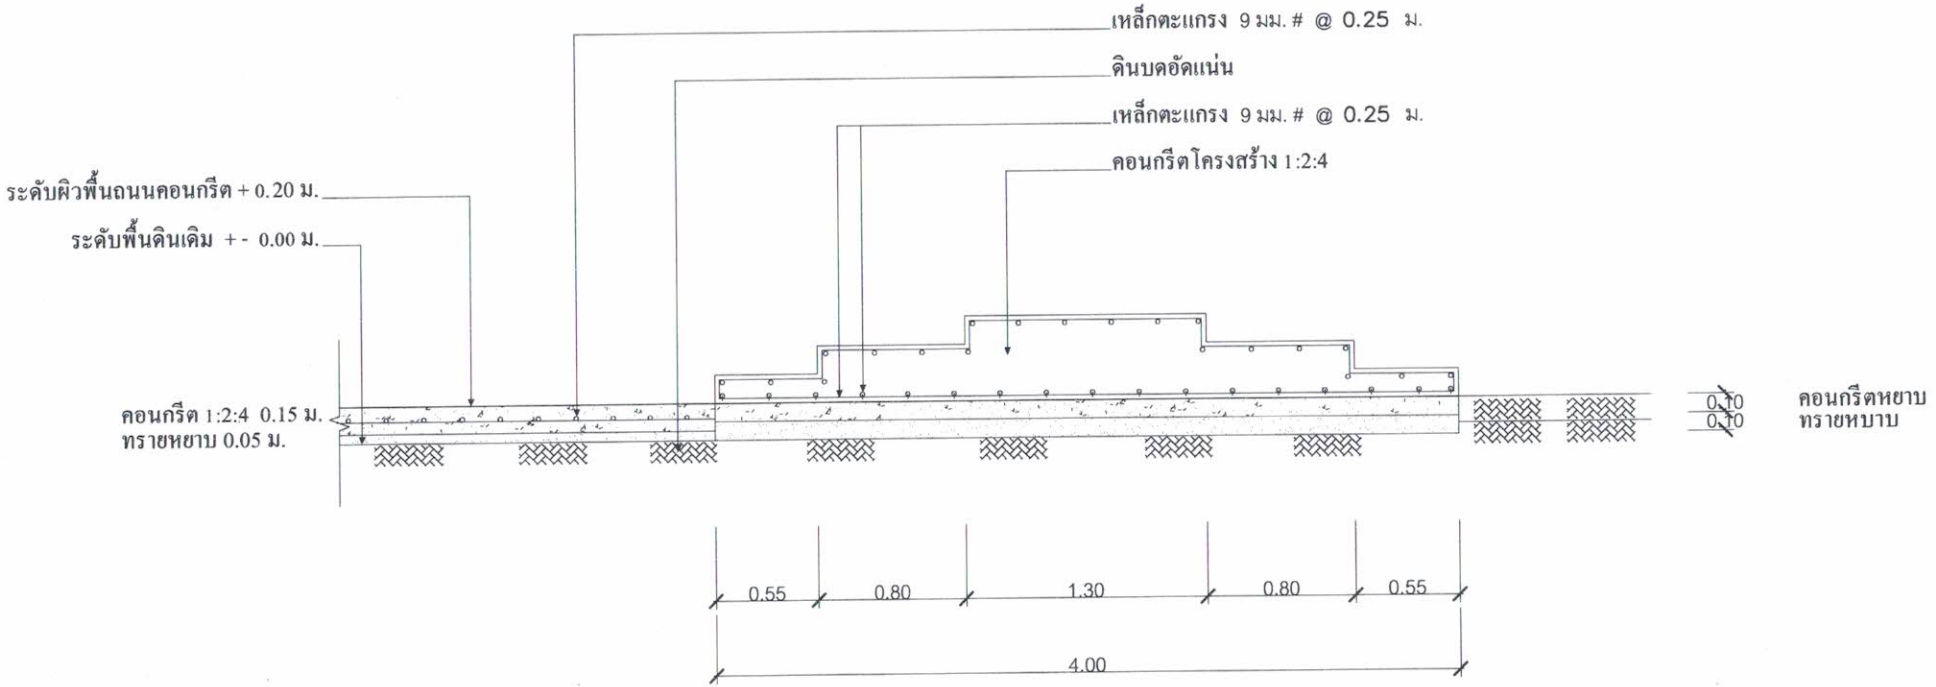

รูปตัด A-A

มาตราส่วน 1 : 40

(นายประมาณ อาจสาริกรณ์)
สย.6737

องค์การบริหารส่วนตำบลย่านยาว	แบบ	โครงการก่อสร้าง เสาธงหน้าอาคารหลังใหม่ (คัดลอกจากแบบมาตรฐาน เสาธง ของกรมที่ดิน)			อนุมัติ	แบบเลขที่ 0004-1
	สถานที่ก่อสร้าง	หมู่ที่ 4 ตำบลย่านยาว อำเภอเมือง จังหวัดพิจิตร				แบบแผ่นที่ 5/5
	เขียน	(นายณธน ศรีทอง)	นายช่างโยธาอาวุโส	เห็นชอบ	(นายวิญญู เคียนยี่คิ้ว) ปลัดองค์การบริหารส่วนตำบลย่านยาว	(จ.ส.อ.สะท้าน อิ่มอยู่) นายกองค์การบริหารส่วนตำบลย่านยาว	ปีงบประมาณ 2563
	ตรวจสอบ	(นายวิชชา ศรีสุข)	ผู้อำนวยการกองช่าง			

แบบแสดงรายการ ปริมาณงาน และราคา

ส่วนราชการ องค์การบริหารส่วนตำบลย่านยาว อำเภอเมือง จังหวัดพิจิตร แบบ ปร. 4

โครงการ ก่อสร้างเสาธงหน้าอาคารหลังใหม่ แผ่นที่ 1/3

สถานที่ดำเนินงาน ม.4 ต.ย่านยาว อ.เมืองพิจิตร จ.พิจิตร

คำนวณราคากลาง วันที่ 7 กุมภาพันธ์ 2563

ลำดับ	รายการ	จำนวน	หน่วย	ค่าวัสดุสิ่งของ		ค่าแรงงาน		รวมค่าวัสดุและแรงงาน	หมายเหตุ
				ราคา/หน่วย	ราคารวม	ราคา/หน่วย	ราคารวม		
1	<u>ปรับพื้นที่</u>								
	ขุดดิน ขนย้าย เกลี่ยเรียบ	318.60	ลบ.ม.	-	-	50.00	15,930.00	15,930.00	
	ปรับพื้นดิน	796.50	ตร.ม.	-	-	5.00	3,982.50	3,982.50	
2	<u>งานเสาธง</u>								
	เสาเข็ม คสล. สี่เหลี่ยมตัน ขนาด 0.15x0.15 ม.ยาว 3.00 ม.	28.00	ต้น	430.00	12,040.00	420.00	11,760.00	23,800.00	รวมค่าแรง
	สกัดหัวเสาเข็ม คสล. สี่เหลี่ยมตัน ขนาด 0.15x0.15 ม.ยาว 3.00 ม.	28.00	ต้น	-	-	50.00	1,400.00	1,400.00	
	ทรายหยาบรองพื้น	2.00	ลบ.ม.	348.91	697.82	99.00	198.00	895.82	
	คอนกรีตหยาบ	1.45	ลบ.ม.	1,450.00	2,102.50	306.00	443.70	2,546.20	
	คอนกรีตโครงสร้าง	3.10	ลบ.ม.	1,663.55	5,157.01	306.00	948.60	6,105.61	
	เหล็ก RB.9 มม.	119.76	กก.	20.18	2,416.76	4.10	491.02	2,907.77	
	ลวดผูกเหล็ก	3.59	กก.	60.75	218.09	-	-	218.09	
	ไม้แบบหล่อคอนกรีตคิด 50 %	2.31	ตร.ม.	300.00	693.00	-	-	693.00	
	ไม้คร่าวยึดไม้แบบ	1.13	ลบ.ฟ.	300.00	339.00	-	-	339.00	
	ค่าแรงประกอบแบบหล่อคอนกรีตคิด 100 %	4.62	ตร.ม.	-	-	115.00	531.30	531.30	
	ตะปู	1.32	กก.	43.23	57.06	-	-	57.06	
	รวมยอดยกไป				**23,721.24**		**35,685.12**	**59,406.35**	

แบบแสดงรายการ ปริมาณงาน และราคา

ส่วนราชการ องค์การบริหารส่วนตำบลย่านยาว อำเภอเมือง จังหวัดพิจิตร

แบบ ปร. 4

โครงการ ก่อสร้างเสาธงหน้าอาคารหลังใหม่

แผ่นที่ 2/3

สถานที่ดำเนินงาน ม.4 ต.ย่านยาว อ.เมืองพิจิตร จ.พิจิตร

คำนวณราคากลาง วันที่ 7 กุมภาพันธ์ 2563

ลำดับ	รายการ	จำนวน	หน่วย	ค่าวัสดุสิ่งของ		ค่าแรงงาน		รวมค่าวัสดุและแรงงาน	หมายเหตุ
				ราคา/หน่วย	ราคารวม	ราคา/หน่วย	ราคารวม		
	รวมยอดยกมา				**23,721.24**		**35,685.12**	**59,406.35**	
	ท่อเหล็กกลมเคลือบสังกะสี DIA 3 นิ้ว	8.00	ม.	299.00	2,392.00	-	-	2,392.00	
	ท่อเหล็กกลมเคลือบสังกะสี DIA 2 1/2 นิ้ว	4.00	ม.	230.00	920.00	-	-	920.00	
	ท่อเหล็กกลมเคลือบสังกะสี DIA 2 นิ้ว	3.00	ม.	186.00	558.00	-	-	558.00	
	ท่อเหล็กกลมเคลือบสังกะสี DIA 3/4 นิ้ว	1.20	ม.	60.00	72.00	-	-	72.00	
	บัวกลึงอลูมิเนียม DIA 3 นิ้ว	3.00	อัน	288.00	864.00	-	-	864.00	
	บัวกลึงอลูมิเนียม DIA 2 นิ้ว	1.00	อัน	163.00	163.00	-	-	163.00	
	บัวกลึงอลูมิเนียม DIA 3/4 นิ้ว	4.00	อัน	64.00	256.00	-	-	256.00	
	ข้อต่อลด DIA 3 นิ้ว	1.00	อัน	157.00	157.00	-	-	157.00	
	ข้อต่อลด DIA 2 1/2 นิ้ว	1.00	อัน	113.00	113.00	-	-	113.00	
	รอกทองเหลือง	1.00	อัน	190.00	190.00	-	-	190.00	
	เชือกไนล่อน	25.00	ม.	10.00	250.00	-	-	250.00	
	ค่าแรงประกอบเสาธงพร้อมติดตั้ง	-	L/S	-	-	4,000.00	4,000.00	4,000.00	
	พื้นปูกระเบื้องแกรนิตโต้ ใส่คิ้วโลหะขอบพื้น	22.45	ตร.ม.	1,120.00	25,144.00	198.00	4,445.10	29,589.10	
	ทาสีน้ำมัน	-	L/S	-	-	1,000.00	1,000.00	1,000.00	
	รวมยอดยกไป				**54,800.24**		**45,130.22**	**99,930.45**	

แบบแสดงรายการ ปริมาณงาน และราคา

ส่วนราชการ องค์การบริหารส่วนตำบลย่านยาว อำเภอเมือง จังหวัดพิจิตร

แบบ ปร. 4

โครงการ ก่อสร้างเสาธงหน้าอาคารหลังใหม่

แผ่นที่ 3/3

สถานที่ดำเนินงาน ม.4 ต.ย่านยาว อ.เมืองพิจิตร จ.พิจิตร

คำนวณราคากลาง วันที่ 7 กุมภาพันธ์ 2563

ลำดับ	รายการ	จำนวน	หน่วย	ค่าวัสดุสิ่งของ		ค่าแรงงาน		รวมค่าวัสดุและแรงงาน	หมายเหตุ
				ราคา/หน่วย	ราคารวม	ราคา/หน่วย	ราคารวม		
	รวมยอดยกมา				**54,800.24**		**45,130.22**	**99,930.45**	
3	<u>งานพื้นสนาม</u>								
	ปุ๋ยดินรองพื้น	30.60	ลบ.ม.	100.00	3,060.00	-	-	3,060.00	
	ปลูกหญ้านวลน้อย	612.00	ตร.ม.	25.00	15,300.00	2.00	1,224.00	16,524.00	
	รวมยอด				**73,160.24**		**46,354.22**	**119,514.45**	

รวมค่าวัสดุก่อสร้าง + ค่าแรงงาน	99,601.95
ค่า Factor F =1.3074	30,617.64
งานปรับพื้นที่	19,912.50
รวมราคาค่าดำเนินงาน	150,132.09
รวมค่าดำเนินงานที่นำเสนอเป็นเงิน	**150,000.00**

ตามคำสั่งที่ 16 / 2563 คณะกรรมการกำหนดราคากลางได้ตรวจสอบแล้วกับราคาจ้างเหมาก่อสร้างทางนี้และให้ยึดถือประมาณการนี้เป็นราคากลางจึงได้ลงนามลายมือชื่อไว้เป็นหลักฐาน

คณะกรรมการกำหนดราคากลาง

(ลงชื่อ).....ประธานกรรมการกำหนดราคากลาง
(นายวิญญู เคียนยี่คิ้ว) ปลัด อบต.ย่านยาว

(ลงชื่อ).....กรรมการกำหนดราคากลาง
(นางนวยนาฏ เชียงแรง) ผอ.กองคลัง อบต.ย่านยาว

(ลงชื่อ).....กรรมการกำหนดราคากลาง
(นายวิชชา ศรีสุข) ผอ.กองช่าง อบต.ย่านยาว

สรุปผลราคาค่าดำเนินงาน **แบบ ปร.5**

ส่วนราชการ องค์การบริหารส่วนตำบลย่านยาว

ประเภทงาน โครงการก่อสร้างเสาธงหน้าอาคารหลังใหม่

สถานที่ก่อสร้าง หมู่ที่ 4 ตำบลย่านยาว อำเภอเมืองพิจิตร จังหวัดพิจิตร

เจ้าของงาน องค์การบริหารส่วนตำบลย่านยาว หมู่ที่ 4 ตำบลย่านยาว อำเภอเมืองพิจิตร จังหวัดพิจิตร

คำนวณราคากลาง วันที่ 7 กุมภาพันธ์ 2563

ลำดับที่	รายการ		หมายเหตุ	
1	ค่าวัสดุ และค่าแรงงาน	99,601.95	Factor F 1.3074	
2	Factor F 1.3074	30,617.64	- เงินล่วงหน้าจ่าย	0%
3	งานปรับพื้น	19,912.50	- ดอกเบี้ยเงินกู้	6%
			- เงินประกันผลงานหัก	0%
			- พื้นที่ปกติ	
	รวมเป็นเงิน	150,132.09		
สรุป	รวมค่าดำเนินงานที่นำเสนอ	**150,000.00**		
	(ตัวอักษร)	(หนึ่งแสนห้าหมื่นบาทถ้วน)		

คณะกรรมการกำหนดราคากลาง

ลงชื่อ.....ประธานกรรมการกำหนดราคากลาง

(นายวิญญู เคียนยี่คิ้ว)

ปลัดองค์การบริหารส่วนตำบลย่านยาว

ลงชื่อ.....กรรกการกำหนดราคากลาง

(นางนวยนาฎ เชียงแรง)

ผู้อำนวยการกองคลัง องค์การบริหารส่วนตำบลย่านยาว

ลงชื่อ.....กรรมการกำหนดราคากลาง

(นายวิชชา ศรีสุข)

ผู้อำนวยการกองช่าง องค์การบริหารส่วนตำบลย่านยาว