



บันทึกข้อความ

ส่วนราชการ

องค์การบริหารส่วนตำบลย่านยาว

ที่

วันที่ 26 กุมภาพันธ์ 2563

เรื่อง แจ้งผลการพิจารณาการกำหนดราคากลางโครงการก่อสร้างถนน คสล. ซอยข้าไซโย หมู่ที่

เรียน นายกองค์การบริหารส่วนตำบลย่านยาว

ตามที่ องค์การบริหารส่วนตำบลย่านยาว ได้ดำเนินการจ่ายขาดเงินสะสม สมัยสามัญ สมัยที่ 1 ประจำปี 2563 เมื่อวันที่ 17 กุมภาพันธ์ 2563 เป็นค่าดำเนินการโครงการก่อสร้างถนน คสล. ซอยข้าไซโย หมู่ที่ 9 ตำบลย่านยาว อำเภอเมืองพิจิตร จังหวัดพิจิตร ขนาดผิวจราจร กว้าง 3.00 เมตร ยาว 155.00 เมตร หนาเฉลี่ย 0.15 เมตร มีลูกรังไหลทาง หรือมีพื้นที่ คสลรวม ไม่น้อยกว่า 465.00 ตารางเมตร พร้อมป้ายโครงการ จำนวน 1 ป้าย ตามแบบแปลนที่ทางองค์การบริหารส่วนตำบลย่านยาวกำหนด นั้น

ขณะนี้ทางองค์การบริหารส่วนตำบลย่านยาว ได้ดำเนินการตามระเบียบว่าด้วยการพัสดุ จัดให้มีการกำหนดราคากลางของการจัดหาพัสดุ จะต้องมีการกำหนดราคากลางของราคาพัสดุนั้นๆ โดยทาง คณะกรรมการกำหนดราคากลาง ซึ่งประกอบไปด้วย

- | | | |
|--------------------------|--------------------|-------------|
| 1. นายวิญญู เกียนยี่งิ้ว | ปลัด อบต.ย่านยาว | เป็นประธานฯ |
| 2. นางนายนากู เชียงแรง | ผู้อำนวยการกองคลัง | กรรมการฯ |
| 3. นายวิชา ศรีสุข | ผู้อำนวยการกองช่าง | กรรมการฯ |


คณะกรรมการได้ดำเนินการตรวจสอบ เห็นควรใช้ราคาตามประมาณการ ปร.4 ปร.5 ลงวันที่ 22 มกราคม 2563 ในราคากลางที่ 230,300.- บาท (-สองแสนสามหมื่นสามร้อยบาทถ้วน-) :
ทางคณะกรรมการกำหนดราคากลาง จึงเรียนมาเพื่อโปรดและพิจารณา แล้วแจ้งให้เจ้าหน้าที่พัสดุดำเนินการจัดซื้อจัดจ้างตามระเบียบ ขององค์การปกครองท้องถิ่น เพื่อให้ประชาชนได้รับประโยชน์ ต่อไปตาม เอกสารประมาณการที่แนบมาพร้อมนี้

ขอแสดงความนับถือ


นายวิญญู เกียนยี่งิ้ว
ปลัด อบต.ย่านยาว
ประธานกรรมการ


นางนายนากู เชียงแรง
ผู้อำนวยการกองคลัง
กรรมการ


นายวิชา ศรีสุข
ผู้อำนวยการกองช่าง
กรรมการ

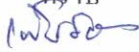- ทราบ -


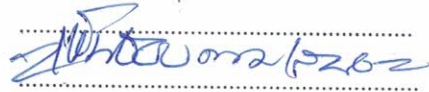
.....
.....
.....



(นายวิญญู เกียนยี่ฉิว)

ปลัดองค์การบริหารส่วนตำบลย่านยาว

คำสั่ง / อนุมัติ



.....

จ.ส.อ.



สะพาน อิ่มอยู่

นายกองค์การบริหารส่วนตำบลย่านยาว

ตารางแสดงวงเงินงบประมาณที่ได้รับจัดสรรและราคากลางในงานจ้างก่อสร้าง

๑. โครงการก่อสร้างถนน คสล. ซอยข้าไชโย หมู่ที่ ๙ ตำบลย่านยาว อำเภอเมืองพิจิตร จังหวัดพิจิตร
ขนาดผิวจราจร กว้าง ๓.๐๐ เมตร ยาว ๑๕๕.๐๐ เมตร หนาเฉลี่ย ๐.๑๕ เมตร มีลูกรังไหล่ทาง
หรือมีพื้นที่ คสล.รวมไม่น้อยกว่า ๔๖๕.๐๐ ตารางเมตร พร้อมป้ายโครงการ จำนวน ๑ ป้าย ตามแบบ
แปลนที่ทางองค์การบริหารส่วนตำบลย่านยาวกำหนด

๒. วงเงินงบประมาณที่ได้รับจัดสรร ๒๓๐,๓๐๐.- บาท (-สองแสนสามหมื่นสามร้อยบาทถ้วน-)

๓. ลักษณะงาน

โดยสังเขป โครงการก่อสร้างถนน คสล. ซอยข้าไชโย หมู่ที่ ๙ ตำบลย่านยาว อำเภอเมือง
พิจิตร จังหวัดพิจิตร ขนาดผิวจราจร กว้าง ๓.๐๐ เมตร ยาว ๑๕๕.๐๐ เมตร หนาเฉลี่ย ๐.๑๕ เมตร
มีลูกรังไหล่ทาง หรือมีพื้นที่ คสล.รวมไม่น้อยกว่า ๔๖๕.๐๐ ตารางเมตร พร้อมป้ายโครงการ จำนวน
๑ ป้าย ตามแบบแปลนที่ทางองค์การบริหารส่วนตำบลย่านยาวกำหนด

๔. ราคากลางคำนวณ ณ วันที่ ๒๖ กุมภาพันธ์ ๒๕๖๓ เป็นเงิน ๒๓๐,๓๐๐.- บาท

๕. บัญชีประมาณการราคากลาง

๕.๑ แบบแสดงรายการปริมาณงานและราคา (แบบ ปร.๔)

๖. รายชื่อคณะกรรมการกำหนดราคากลาง

๖.๑ นายวิญญู เคียนยี่คิ้ว	ปลัด อบต.ย่านยาว	ประธานกรรมการ
๖.๒ นางนวยนาฏ เชียงแรง	ผู้อำนวยการกองคลัง	กรรมการ
๖.๓ นายวิชา ศรีสุข	ผู้อำนวยการกองช่าง	กรรมการ



โครงการก่อสร้างถนนคอนกรีตเสริมเหล็ก ซอยจำเริญ

หมู่ที่ 9 ตำบลย่านยาว อำเภอเมือง จังหวัดพิจิตร

ถนน คสล.ขนาดกว้าง 3.00 ม. ยาว 155.00 ม.หนาเฉลี่ย 0.15 ม. มีลูกรังไหล่ทาง

Signature

(นายประมาณ อางสาริกรณ์)

สย.6737

สารบัญ

1. แผนปฏิบัติงานโครงการก่อสร้าง	หน้า 1
2. รูปแบบแปลน	หน้า 2
3. ฎปฏยายแปลนพื้นดิน	หน้า 3
4. ฎปฏฎ	หน้า 4



(นายประมาณ อางสฎฎฎ)

สฎ.6737

งานก่อสร้างถนนคอนกรีตเสริมเหล็ก

ชื่อสายทาง ขอย้ำไทรโย น.9

ต.ย่านยาว อ.เมือง จ.พิจิตร


ระยะทาง 0.155 กิโลเมตร



แผนที่สังเขป

(นายประมาณ อางสาริกรณ)
สย.6737

		แบบ		โครงการก่อสร้างถนนคอนกรีตเสริมเหล็ก ขอย้ำไทรโย หมู่ที่ 9		แบบเลขที่ 0003-1	
		สถานที่ก่อสร้าง		หมู่ที่ 9 ตำบลย่านยาว อำเภอมะนัง จังหวัดพิจิตร		แบบแผนที่ 1/4	
เขียน	(นายณฐน ศรีทอง)	นายช่างโยธาอาวุโส	เห็นชอบ	 (นายวิญญู เลิศนัยัตถ์) ปลัดองค์การบริหารส่วนตำบลย่านยาว		 (จ.ศ.อ.สะท้าน อิ่มอยู่) นายกองค์การบริหารส่วนตำบลย่านยาว	
ตรวจสอบ	(นายวิชา ศรีสุข)	ผู้อำนวยการกองช่าง	เห็นชอบ				
องค์การบริหารส่วนตำบลย่านยาว ปีงบประมาณ 2563							

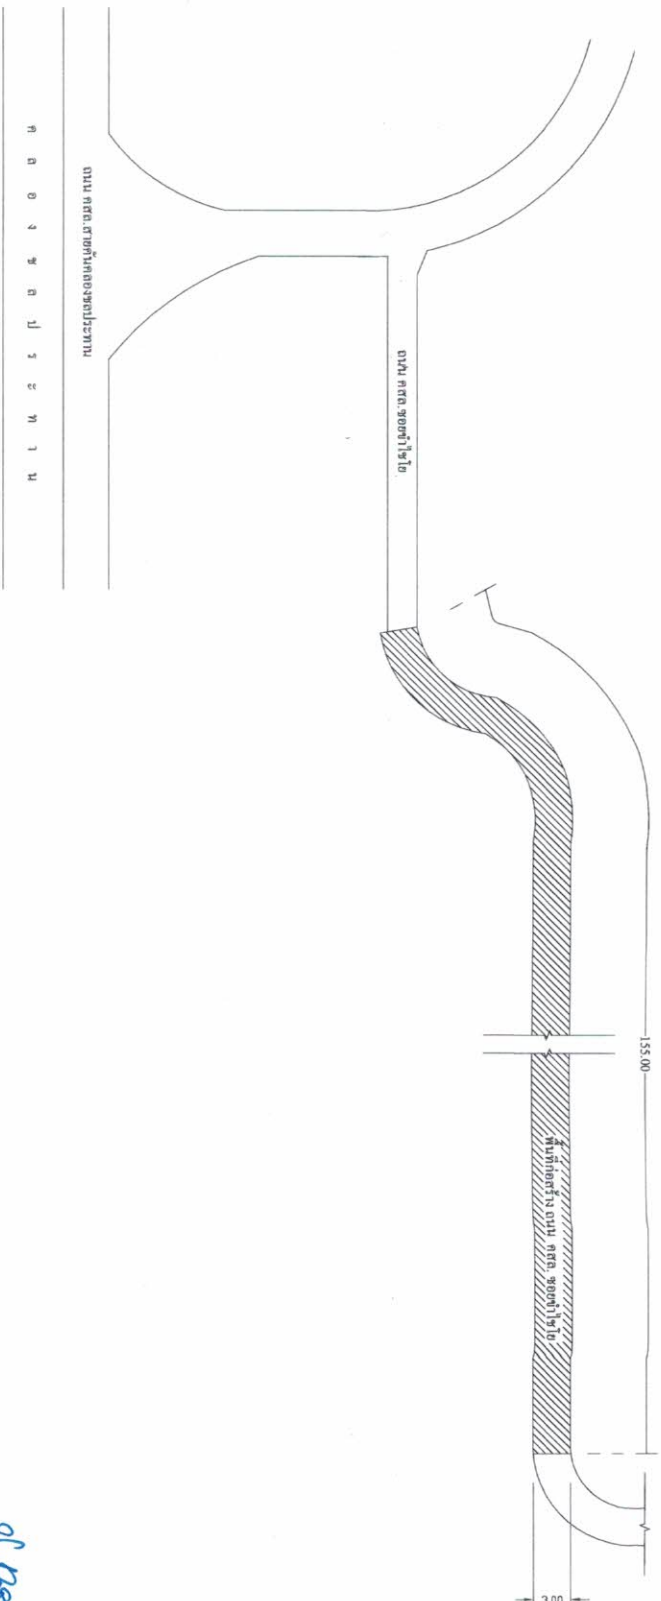

ค ต อ ง ข ณ ป ร ะ ท า น

ถนน ศสส. ซอยคำไร่โต


ถนน ศสส. ซอยคำไร่โต

พื้นที่ก่อสร้าง ถนน ศสส. ซอยคำไร่โต


รูปแปลน
Not To Scale

(นายประมาณ อางสาริกรณ์)
สย.6737

		แบบ		โครงการก่อสร้างถนนคอนกรีตเสริมเหล็ก ซอยคำไร่ไฮ หมู่ที่ 9			แบบเลขที่ 0003-1	
		สถานที่ก่อสร้าง		หมู่ที่ 9 ตำบลย่านยาว อำเภอเมือง จังหวัดพิจิตร			แบบแผนที่ 2/4	
เขียน	(นายณฐกร ศรีทอง)	นายช่างโยธาอาวุโส	เห็นชอบ	(นายวิญญู เทียนสีบัว)		อนุมัติ (จ.ส.อ. สะทั้น อึ้งอยู่)		
ตรวจสอบ	(นายวิรัชชา ศรีสุข)	ผู้อำนวยการกองช่าง		ปลัดองค์การบริหารส่วนตำบลย่านยาว		นายกองค์การบริหารส่วนตำบลย่านยาว		
						ปีงบประมาณ 2563		

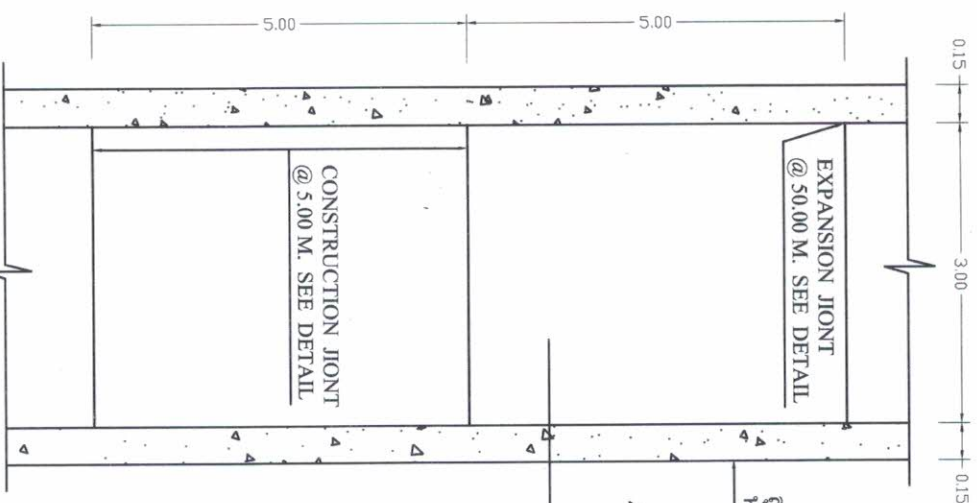

รูปแปลนถนน
1 : 100

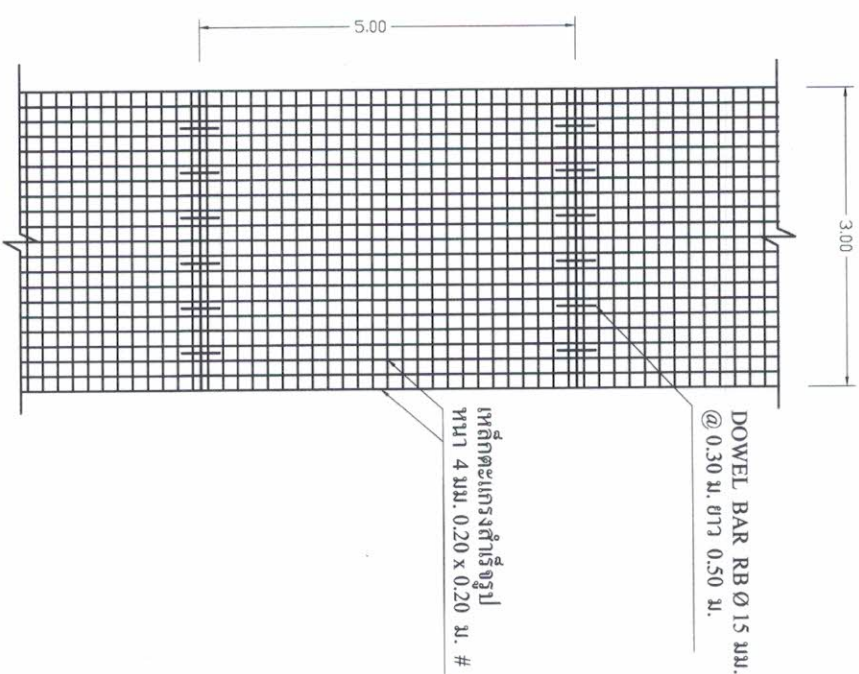

แบบการวางตะแกรงเหล็ก
1 : 100

(นายประมาณ อางสาริกรณ์)
สย.6737

		แบบ		โครงการก่อสร้างถนนคอนกรีตเสริมเหล็ก ขยายเข้าซอย หมู่ที่ 9		แบบเลขที่ 0003-1	
		สถานที่ก่อสร้าง		หมู่ที่ 9 ตำบลย่านยาว อำเภอเมือง จังหวัดพิจิตร		แบบแผนที่ 3/4	
เขียน	(นายณฐน ศรีทอง)	นายช่างโยธาอาวุโส	เห็นชอบ	(นายวิญญู เลื่อนอัคร)	นายกองค์การบริหารส่วนตำบลย่านยาว	(จ.ส.อ.สะท้าน อิ่มอยู่)	ปีงบประมาณ 2563
ตรวจสอบ	(นายวิชชา ศรีสุข)	ผู้อำนวยการกองช่าง					

แบบแสดงรายการ ปริมาณงาน และราคา

ส่วนราชการ องค์การบริหารส่วนตำบลย่านยาว อำเภอเมือง จังหวัดพิจิตร
โครงการ ก่อสร้างถนนคอนกรีตเสริมเหล็ก ขยายเข้าซอย หมู่ที่ 9
สถานที่ก่อสร้าง บ้านโนนหัวปัด หมู่ที่ 9 ตำบลย่านยาว อำเภอเมือง จังหวัดพิจิตร
ลักษณะงาน ผิวจราจรกว้าง 3.00 เมตร ความยาว 155.00 เมตร มีลูกรังไผ่ทาง หนาเฉลี่ย 0.15 เมตร หรือมีพื้นที่ คลคล.รวมไม่น้อยกว่า 465.00 ตารางเมตร ตามแบบ อบต.ย่านยาวกำหนด
คำนวณราคากลาง วันที่ 26 กุมภาพันธ์ 2563

ลำดับ	รายการและราคาต่อหน่วยเป็นตัวเลข	หน่วย	จำนวน	ราคาต่อหน่วย	ราคาทุน (บาท)	Fn	ราคาต่อหน่วย x Fn	ราคากลาง
1	งานรื้อ							
	1.1 งานถมป่าและขุดต่อ	ตร.ม	465.00	1.68	781.20	1.3624	2.29	1,064.31
2	งานรองพื้นทางและพื้นทาง							
	2.1 งานวัสดุรองใต้ผิวทางคอนกรีต	ลบ.ม	23.25	345.94	8,043.11	1.3624	471.31	10,957.93
	2.2(1) งานทรายรองใต้ผิวทางคอนกรีต							
3	งานผิวทาง							
	3.1 งานผิวทางปอร์แลนด์ซีเมนต์คอนกรีต							
	3.1.1 ผิวทางปอร์แลนด์ซีเมนต์คอนกรีตหนา 0.15 เมตร	ตร.ม	465.00	316.04	146,958.60	1.3624	430.57	200,216.40
	3.1.2 รอยต่อแผ่ขยายตามขวาง (EXPANSION JOINT)	ม.	15.00	90.37	1,355.55	1.3624	123.12	1,846.80
	3.1.3 รอยต่อแผ่หดตามขวาง (CONTRACTION JOINT)	ม.	140.00	81.19	11,366.60	1.3624	110.61	15,485.86
4	งานไหล่ทาง							
	4.1 ลูกรังไผ่	ลบ.ม.	3.52	163.81	576.61	1.3624	223.17	785.57
รวมงบประมาณที่นำเสนอ				=	230,300.00	169,081.67	สองแสนสามหมื่นสามร้อยยี่สิบเก้าบาทถ้วน	230,356.86

ตามคำสั่งที่ 29 /2563 คณะกรรมการกำหนดราคากลางได้ตรวจสอบแล้วกับราคากลางกรมก่อสร้างทางนี้และให้ยึดถือประมาณการนี้เป็นราคากลางจึงได้ลงนามออกข้อนี้เป็นหลักฐาน

คณะกรรมการกำหนดราคากลาง

(ลงชื่อ)..... ประธานกรรมการกำหนดราคากลาง (ลงชื่อ)..... กรรมการกำหนดราคากลาง (ลงชื่อ)..... กรรมการกำหนดราคากลาง
(นายบุญ เขียนผู้ตัว) ปลัด อบต. ย่านยาว (นางนายนุ เขียนแรง) ผู้อำนวยการกองคลัง อบต.ย่านยาว (นายวิชา ศรีสุข) ผู้อำนวยการกองช่าง อบต. ย่านยาว