



## บันทึกข้อความ

ส่วนราชการ

องค์การบริหารส่วนตำบลย่านยาว

ที่ พจ 72900/-

วันที่ 27 กุมภาพันธ์ 2563

เรื่อง แจ้งผลการพิจารณาการกำหนดราคากลางโครงการก่อสร้างถนน คสล. สายเฉลี่ยถึงสายน้อย หมู่ที่ 5

เรียน นายกองค์การบริหารส่วนตำบลย่านยาว

ตามที่ องค์การบริหารส่วนตำบลย่านยาว ได้ดำเนินการจ่ายขาดเงินสะสม สมัยสามัญ สมัยที่ 1 ประจำปี 2563 เมื่อวันที่ 17 กุมภาพันธ์ 2563 เป็นค่าดำเนินการโครงการก่อสร้างถนน คสล. สายเฉลี่ยถึงสายน้อย หมู่ที่ 5 ตำบลย่านยาว อำเภอเมืองพิจิตร จังหวัดพิจิตร ขนาดผิวจราจร กว้าง 3.00 เมตร ยาว 200.00 เมตร หนาเฉลี่ย 0.15 เมตร หรือมีพื้นที่ คสล.รวมไม่น้อยกว่า 600 ตารางเมตร พร้อมป้ายโครงการ จำนวน 1 ป้าย ตามแบบแปลนที่ทางองค์การบริหารส่วนตำบลย่านยาวกำหนด นั้น

ขณะนี้ทางองค์การบริหารส่วนตำบลย่านยาว ได้ดำเนินการตามระเบียบว่าด้วยการพัสดุ จัดให้มีการกำหนดราคากลางของการจัดหาพัสดุ จะต้องมีการกำหนดราคากลางของราคาพัสดุนั้นๆ โดยทางคณะกรรมการกำหนดราคากลาง ซึ่งประกอบไปด้วย

- |                          |                    |             |
|--------------------------|--------------------|-------------|
| 1. นายวิญญู เกียนยี่ง้วน | ปลัด อบต.ย่านยาว   | เป็นประธานฯ |
| 2. นางนายนากู เชียงแรง   | ผู้อำนวยการกองคลัง | กรรมการฯ    |
| 3. นายฉนรณ ศรีทอง        | นายช่างโยธาอาวุโส  | กรรมการฯ    |

คณะกรรมการได้ดำเนินการตรวจสอบ เห็นควรใช้ราคาตามประมาณการ ปร.4 ปร.5 ลงวันที่ 14 มกราคม 2563 ในราคากลางที่ 296,600.- บาท (-สองแสนเก้าหมื่นหกพันหกร้อยบาทถ้วน-)

ทางคณะกรรมการกำหนดราคากลาง จึงเรียนมาเพื่อโปรดและพิจารณา แล้วแจ้งให้เจ้าหน้าที่พัสดุดำเนินการจัดซื้อจัดจ้างตามระเบียบ ขององค์การปกครองท้องถิ่น เพื่อให้ประชาชนได้รับประโยชน์ ต่อไปตามเอกสารประมาณการที่แนบมาพร้อมนี้

ขอแสดงความนับถือ

  
นายวิญญู เกียนยี่ง้วน  
ปลัด อบต.ย่านยาว  
ประธานกรรมการ

  
นางนายนากู เชียงแรง  
ผู้อำนวยการกองคลัง  
กรรมการ

  
นายฉนรณ ศรีทอง  
นายช่างโยธาอาวุโส  
กรรมการ

- ทราบ 

.....  
.....  
.....



( นายวิญญู เคียนยี่งิ้ว )  
ปลัดองค์การบริหารส่วนตำบลย่านยาว

คำสั่ง / อนุมัติ



.....  
.....

จ.ส.อ.



สะพาน อิ่มอยู่

นายกองค์การบริหารส่วนตำบลย่านยาว

ตารางแสดงวงเงินงบประมาณที่ได้รับจัดสรรและราคากลางในงานจ้างก่อสร้าง

๑. ชื่อโครงการ โครงการก่อสร้างถนน คสล.สายเฉลี่ยถึงสายน้อย หมู่ที่ ๕ ตำบลย่านยาว อำเภอเมือง  
จังหวัดพิจิตร จังหวัดพิจิตร

๒. หน่วยงานเจ้าของโครงการ องค์การบริหารส่วนตำบลย่านยาว

๓. วงเงินงบประมาณที่ได้รับจัดสรร ๒๙๖,๖๐๐.- บาท (-สองแสนเก้าหมื่นหกพันหกร้อยบาทถ้วน)

๔. ลักษณะงาน

(โดยสังเขป) โครงการก่อสร้างถนน คสล.สายเฉลี่ยถึงสายน้อย หมู่ที่ ๕ ตำบลย่านยาว  
อำเภอเมืองพิจิตร จังหวัดพิจิตร ขนาดผิวจราจร กว้าง ๓.๐๐ เมตร ยาว ๒๐๐.๐๐ เมตร หนาเฉลี่ย ๐.๑๕  
เมตร หรือมีพื้นที่ คสล.รวมไม่น้อยกว่า ๖๐๐ ตารางเมตร พร้อมป้ายโครงการ จำนวน ๑ ป้าย ตามแบบ  
แปลนที่ทางองค์การบริหารส่วนตำบลย่านยาวกำหนด

๕. ราคากลางคำนวณ ณ วันที่ ๒๗ กุมภาพันธ์ ๒๕๖๓ เป็นเงิน ๒๙๖,๖๐๐ บาท

๖. บัญชีประมาณการราคากลาง

๖.๑ แบบแสดงรายการปริมาณงานและราคา (แบบ ปร.๔)

๗. รายชื่อคณะกรรมการกำหนดราคากลาง

|                           |                    |               |
|---------------------------|--------------------|---------------|
| ๗.๑ นายวิญญู เคียนยี่คิ้ว | ปลัด อบต.ย่านยาว   | ประธานกรรมการ |
| ๗.๒ นางนวนยาญ เชียงแรง    | ผู้อำนวยการกองคลัง | กรรมการ       |
| ๗.๓ นายณชน ศรีทอง         | นายช่างโยธาอาวุโส  | กรรมการ       |



# โครงการก่อสร้างถนนคอนกรีตเสริมเหล็ก พร้อมไหล่ทางสายเฉลี่ยถึงสายน้อย

หมู่ที่ 5 ตำบลบ้านยาว อำเภอเมือง จังหวัดพิจิตร

ถนน กสส.ขนาดกว้าง 3.00 ม. ยาว 200.00 ม.หนาเฉลี่ย 0.15 ม.

(นายประมาณ อางสาริกรณ์)

สย.6737

## สารบัญ

|                                    |        |
|------------------------------------|--------|
| 1. แผนหนังสือเชิญไปโครงการก่อสร้าง | หน้า 1 |
| 2. รูปแบบแปลน                      | หน้า 2 |
| 3. รูปขยายแปลนพื้นที่ถนน           | หน้า 3 |
| 4. รูปตัด                          | หน้า 4 |



(นายประมาณ อจสาริกรณ)  
สย.6737

งานก่อสร้างถนนคอนกรีตเสริมเหล็ก พร้อมไหล่ทาง

ที่อยู่สายทาง สายเอเชียจนถึงสายน้อย ม.5

ต.บ้านยาว อ.เมือง จ.พิจิตร

ระยะทาง 0.200 กิโลเมตร




(นายประมาณ อางสาริกุล)

สย.6737

แผนที่สังเขป

|                                                                                  |                                                                               |                    |         |                       |                                  |
|----------------------------------------------------------------------------------|-------------------------------------------------------------------------------|--------------------|---------|-----------------------|----------------------------------|
|  |                                                                               |                    |         |                       |                                  |
| แบบ                                                                              | โครงการก่อสร้างถนนคอนกรีตเสริมเหล็กพร้อมไหล่ทาง สายเอเชียถึงสายน้อย หมู่ที่ 5 |                    |         |                       |                                  |
| สถานที่ก่อสร้าง                                                                  | หมู่ที่ 5 ตำบลบ้านยาว อำเภอเมือง จังหวัดพิจิตร                                |                    |         |                       |                                  |
| เขียน                                                                            | (นายฉันทน์ ศรีทอง)                                                            | นายช่างโยธาอาวุโส  | เห็นชอบ | (นายวิญญู เกียนยี่งว) | นายกองค์การบริหารส่วนตำบลบ้านยาว |
| ตรวจสอบ                                                                          | (นายวิชา ศรีสุข)                                                              | ผู้อำนวยการกองช่าง |         |                       | (จ.ศ.อ.สะท้อน อัมมอยู่)          |
|                                                                                  |                                                                               |                    |         |                       | นายกองค์การบริหารส่วนตำบลบ้านยาว |
| อนุมัติ                                                                          |                                                                               |                    |         |                       | แบบเลขที่ 0003-1                 |
|                                                                                  |                                                                               |                    |         |                       | แบบแผนที่ 1/4                    |
|                                                                                  |                                                                               |                    |         |                       | ปีงบประมาณ 2563                  |


องค์การบริหารส่วนตำบลบ้านยาว

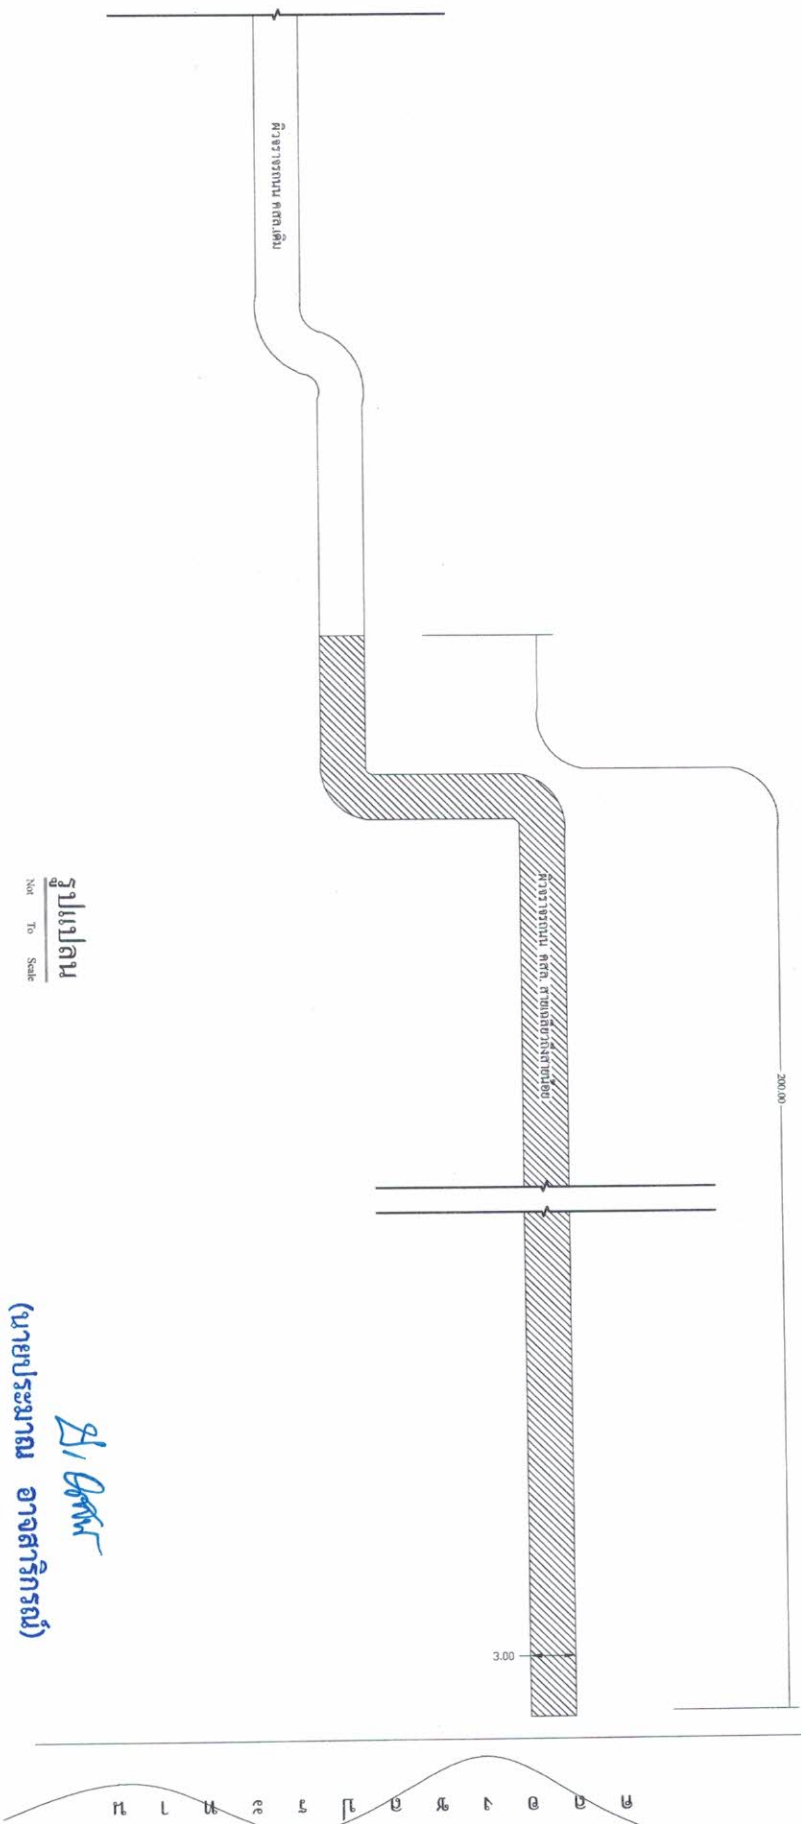

(นายประมาณ อาจสาริกรณ์)  
สย.6737



|                              |                   |                                                                             |         |                                  |                                    |                     |  |
|------------------------------|-------------------|-----------------------------------------------------------------------------|---------|----------------------------------|------------------------------------|---------------------|--|
| แบบ                          |                   | โครงการก่อสร้างถนนคอนกรีตเสริมเหล็กพร้อมไหล่ทาง สายผลิยถึงสายน้อย หมู่ที่ 5 |         |                                  |                                    | แบบเลขที่<br>0003-1 |  |
| สถานที่ก่อสร้าง              |                   | หมู่ที่ 5 ตำบลย่านยาว อำเภอเมือง จังหวัดพิจิตร                              |         |                                  |                                    | แบบแผนที่<br>2/4    |  |
| เขียน                        | (นายณฐน ศรีทอง)   | นายช่างโยธาอาวุโส                                                           | เห็นชอบ | (นายวิญญู เตชะชัย)               | อนุมัติ<br>(จ.ต.อ.สะท้าน อิ่มอยู่) |                     |  |
| ตรวจสอบ                      | (นายวิชา สิริสุข) | ผู้อำนวยการกองช่าง                                                          |         | ปลัดองค์การบริหารส่วนตำบลย่านยาว | นายกองค์การบริหารส่วนตำบลย่านยาว   |                     |  |
| โครงการบริหารส่วนตำบลย่านยาว |                   |                                                                             |         |                                  |                                    | ปีงบประมาณ<br>2563  |  |

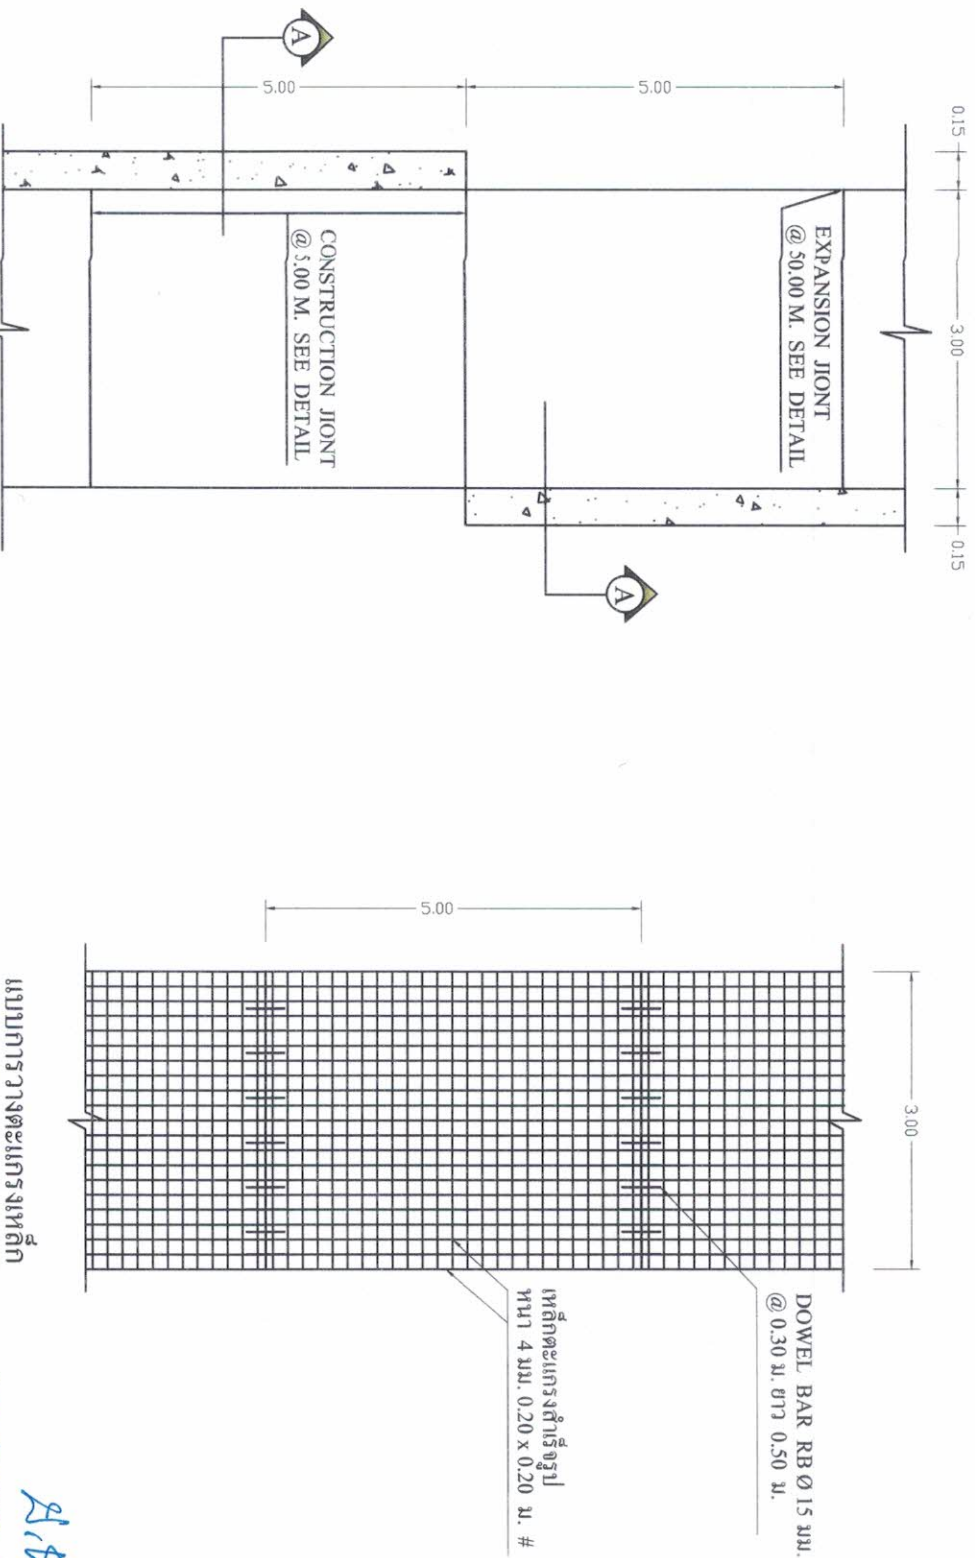

รูปแปลนถนน  
1 : 100

แบบการวางตะแกรงเหล็ก  
1 : 100

(นายประมาณ อางสาริกรณ์)  
สย.6737

|         |  |                  |  |                    |  |                                                                               |  |                      |  |                  |  |
|---------|--|------------------|--|--------------------|--|-------------------------------------------------------------------------------|--|----------------------|--|------------------|--|
|         |  |                  |  | แบบ                |  | โครงการก่อสร้างถนนคอนกรีตเสริมเหล็กพร้อมไหล่ทาง สายเอเชียถึงสายน้อย หมู่ที่ 5 |  | อนุมัติ              |  | แบบเลขที่ 0003-1 |  |
|         |  |                  |  | สถานที่ก่อสร้าง    |  | หมู่ที่ 5 ตำบลย่านยาว อำเภอมะนัง จังหวัดปัตตานี                               |  | เห็นชอบ              |  |                  |  |
| เขียน   |  | (นายณฐกร ศรีทอง) |  | นายช่างโยธาอาวุโส  |  | เห็นชอบ                                                                       |  |                      |  | ปีงบประมาณ 2563  |  |
| ตรวจสอบ |  | (นายวิชา ศรีสุข) |  | ผู้อำนวยการกองช่าง |  | ปลัดกองการบริการส่วนตำบลย่านยาว                                               |  | (นายอ.สะท้าน อิมอัย) |  |                  |  |

องค์การบริหารส่วนตำบลย่านยาว



ตารางแสดงวงเงินงบประมาณที่ได้รับจัดสรรและราคากลางในงานจ้างก่อสร้าง

๑. ชื่อโครงการ โครงการก่อสร้างถนน คสล.สายเฉลี่ยถึงสายน้อย หมู่ที่ ๕ ตำบลย่านยาว อำเภอเมือง  
จังหวัดพิจิตร จังหวัดพิจิตร

๒. หน่วยงานเจ้าของโครงการ องค์การบริหารส่วนตำบลย่านยาว

๓. วงเงินงบประมาณที่ได้รับจัดสรร ๒๔๖,๖๐๐.- บาท (-สองแสนเก้าหมื่นหกพันหกร้อยบาทถ้วน)

๔. ลักษณะงาน

(โดยสังเขป) โครงการก่อสร้างถนน คสล.สายเฉลี่ยถึงสายน้อย หมู่ที่ ๕ ตำบลย่านยาว  
อำเภอเมืองจังหวัดพิจิตร จังหวัดพิจิตร ขนาดผิวจราจร กว้าง ๓.๐๐ เมตร ยาว ๒๐๐.๐๐ เมตร หนาเฉลี่ย  
๐.๑ เมตร หรือมีพื้นที่ คสล.ไม่น้อยกว่า ๖๐๐ ตารางเมตร พร้อมป้ายโครงการ จำนวน ๑ ป้าย ตามแบบ  
แปลนที่ทางองค์การบริหารส่วนตำบลย่านยาวกำหนด

๕. ราคากลางคำนวณ ณ วันที่ ๒๗ กุมภาพันธ์ ๒๕๖๓ เป็นเงิน ๒๖๐,๖๐๐ บาท

๖. บัญชีประมาณการราคากลาง

๖.๑ แบบแสดงรายการปริมาณงานและราคา (แบบ ปร.๔)

๗. รายชื่อคณะกรรมการกำหนดราคากลาง

|                          |                    |               |
|--------------------------|--------------------|---------------|
| ๗.๑ นายวิญญู เคียนยี่ฉิว | ปลัด อบต.ย่านยาว   | ประธานกรรมการ |
| ๗.๒ นางนายนางุ เชียงแรง  | ผู้อำนวยการกองคลัง | กรรมการ       |
| ๗.๓ นายณธณ ศรีทอง        | นายช่างโยธาอาวุโส  | กรรมการ       |

แบบแสดงรายการ ปริมาณงาน และราคา

ส่วนราชการ องค์การบริหารส่วนตำบลย่านยาว อำเภอเมือง จังหวัดพิจิตร  
โครงการ ก่อสร้างถนนคอนกรีตเสริมเหล็ก พร้อมไหล่ทางสายเดิมยาวถึงสายน้อย หมู่ที่ 5  
สถานที่ก่อสร้าง บ้านคลองโนน หมู่ที่ 5 ตำบลย่านยาว อำเภอเมือง จังหวัดพิจิตร  
ลักษณะงาน ผิวจราจรกว้าง 3.00 เมตร ความยาว 200.00 เมตร หนาเฉลี่ย 0.15 เมตร หรือมีพื้นที่ คสล. ไม่น้อยกว่า 600.00 ตารางเมตร ตามแบบ อบต.ย่านยาวกำหนด  
จำนวนราคากลาง วันที่ 27 กุมภาพันธ์ 2563

| ลำดับ  | รายการและราคาต่อหน่วยเป็นตัวเลข             | หน่วย | จำนวน  | ราคาต่อหน่วย         | ราคารวม<br>( บาท ) | Fn                   | ราคาต่อหน่วย x Fn | ราคากลาง   |
|--------|---------------------------------------------|-------|--------|----------------------|--------------------|----------------------|-------------------|------------|
| 1      | งานอื่น                                     |       |        |                      |                    |                      |                   |            |
| 1.1    | งานถมป่าและขุดต่อ                           | ตร.ม  | 600.00 | 1.68                 | 1,008.00           | 1.3624               | 2.29              | 1,373.30   |
| 2      | งานรองพื้นทางและพื้นทาง                     |       |        |                      |                    |                      |                   |            |
| 2.1    | งานวัสดุรองใต้ผิวทางคอนกรีต                 | ลบ.ม  | 30.00  | 344.93               | 10,347.90          | 1.3624               | 469.93            | 14,097.98  |
| 2.2(1) | งานทรายรองใต้ผิวทางคอนกรีต                  |       |        |                      |                    |                      |                   |            |
| 3      | งานผิวทาง                                   |       |        |                      |                    |                      |                   |            |
| 3.1    | งานผิวทางปอร์ตแลนด์ซีเมนต์คอนกรีต           | ตร.ม  | 600.00 | 316.04               | 189,624.00         | 1.3624               | 430.57            | 258,343.74 |
| 3.1.1  | ผิวทางปอร์ตแลนด์ซีเมนต์คอนกรีตหนา 0.15 เมตร | ม.    | 20.00  | 90.37                | 1,807.40           | 1.3624               | 123.12            | 2,462.40   |
| 3.1.2  | รอยต่อแผ่ขยายตามขวาง ( EXPANSION JOINT )    | ม.    | 180.00 | 81.19                | 14,614.20          | 1.3624               | 110.61            | 19,910.39  |
| 3.1.3  | รอยต่อแผ่หดตามขวาง ( CONTRACTION JOINT )    |       |        |                      |                    |                      |                   |            |
| 4      | งานไหล่ทาง                                  |       |        |                      |                    |                      |                   |            |
| 4.1    | ลูกรังทางเชื่อมผิวจราจร และไหล่ทาง          | ลบ.ม. | 2.00   | 161.17               | 322.34             | 1.3624               | 219.58            | 439.16     |
|        |                                             |       |        | รวมค่าก่อสร้างงานทาง |                    |                      |                   |            |
|        |                                             |       |        | 296,600.00           |                    | รวมค่าก่อสร้างงานทาง |                   |            |
|        |                                             |       |        |                      |                    | 217,723.84           |                   |            |
|        |                                             |       |        |                      |                    | รวมค่าก่อสร้างงานทาง |                   |            |
|        |                                             |       |        |                      |                    | 296,626.96           |                   |            |

รวมงบประมาณที่นำเสนอ

ตามคำสั่งที่ 35/2563 คณะกรรมการกำหนดราคากลางเพื่อตรวจสอบและรับรองราคาส่งมอบงานและให้ข้อดีประมาณการเป็นราคากลางจึงได้ลงนามลงมือชื่อไว้เป็นหลักฐาน

คณะกรรมการกำหนดราคากลาง

(ลงชื่อ).....ประธานกรรมการกำหนดราคากลาง  
( นายวิญญู เขียนญี่คำ ) ปลัด อบต. ย่านยาว

(ลงชื่อ).....กรรมการกำหนดราคากลาง  
( นางนงนุช เขียนมร ) ผู้อำนวยการกองคลัง อบต.ย่านยาว

(ลงชื่อ).....กรรมการกำหนดราคากลาง  
( นายณชน ศรีทอง ) นายช่างโยธาอาวุโส อบต. ย่านยาว