



บันทึกข้อความ

ส่วนราชการ

องค์การบริหารส่วนตำบลย่านยาว

ที่ พจ 72900/-

วันที่ 27 กุมภาพันธ์ 2563

เรื่อง แจ้งผลการพิจารณาการกำหนดราคากลางโครงการก่อสร้างถนน คสล. ขอยคงเจริญ หมู่ที่ 8

เรียน นายกองค์การบริหารส่วนตำบลย่านยาว

ตามที่องค์การบริหารส่วนตำบลย่านยาว ได้ดำเนินการจ่ายขาดเงินสะสม สมัยสามัญ สมัยที่ 1 ประจำปี 2563 เมื่อวันที่ 17 กุมภาพันธ์ 2563 เป็นค่าดำเนินการโครงการก่อสร้างถนน คสล. ขอยคงเจริญ หมู่ที่ 8 ตำบลย่านยาว อำเภอเมืองพิจิตร จังหวัดพิจิตร ขนาดผิวจราจร กว้าง 3.00 เมตร ยาว 90.00 เมตร มีลู่วางทางเชื่อมและลู่วางไหล่ทาง หนาเฉลี่ย 0.15 เมตร หรือมีพื้นที่ คสล.รวมลู่วางทางเชื่อมไม่น้อยกว่า 290.25 ตารางเมตร พร้อมป้ายโครงการ จำนวน 1 ป้าย ตามแบบแปลนที่ทางองค์การบริหารส่วนตำบลย่านยาวกำหนด นั้น :

ขณะนี้ทางองค์การบริหารส่วนตำบลย่านยาว ได้ดำเนินการตามระเบียบว่าด้วยการพัสดุ จัดให้มีการกำหนดราคากลางของการจัดหาพัสดุ จะต้องมีการกำหนดราคากลางของราคาพัสดุนั้นๆ โดยทางคณะกรรมการกำหนดราคากลาง ซึ่งประกอบไปด้วย


- | | | |
|--------------------------|--------------------|-------------|
| 1. นายวิญญู เกียนยี่งั่ว | ปลัด อบต.ย่านยาว | เป็นประธานฯ |
| 2. นางนวนายาญ เชียงแรง | ผู้อำนวยการกองคลัง | กรรมการฯ |
| 3. นายณชน ศรีทอง | นายช่างโยธาอาวุโส | กรรมการฯ |

คณะกรรมการได้ดำเนินการตรวจสอบ เห็นควรใช้ราคาตามประมาณการ ปร.4 ปร.5 ลงวันที่ 17 มกราคม 2563 ในราคากลางที่ 144,100.- บาท (-หนึ่งแสนสี่หมื่นสี่พันหนึ่งร้อยบาทถ้วน-)

ทางคณะกรรมการกำหนดราคากลาง จึงเรียนมาเพื่อโปรดและพิจารณา แล้วแจ้งให้เจ้าหน้าที่พัสดุดำเนินการจัดซื้อจัดจ้างตามระเบียบ ขององค์การปกครองท้องถิ่น เพื่อให้ประชาชนได้รับประโยชน์ ต่อไปตามเอกสารประมาณการที่แนบมาพร้อมนี้

ขอแสดงความนับถือ


นายวิญญู เกียนยี่งั่ว
ปลัด อบต.ย่านยาว
ประธานกรรมการ

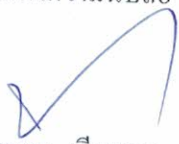
นางนวนายาญ เชียงแรง
ผู้อำนวยการกองคลัง
กรรมการ


นายณชน ศรีทอง
นายช่างโยธาอาวุโส
กรรมการ

- ทราบ -



คำสั่ง / อนุมัติ





(นายวิญญู เกียนยี่ง้วน)

ปลัดองค์การบริหารส่วนตำบลย่านยาว

จ.ส.อ.



สะท้อน อิ่มอยู่

นายกองค์การบริหารส่วนตำบลย่านยาว

ตารางแสดงวงเงินงบประมาณที่ได้รับจัดสรรและราคากลางในงานจ้างก่อสร้าง

๑. ชื่อ โครงการก่อสร้างถนน คสล. ซอยคงเจริญ หมู่ที่ ๘ ตำบลย่านยาว อำเภอเมืองพิจิตร จังหวัดพิจิตร ขนาดผิวจราจร กว้าง ๓.๐๐ เมตร ยาว ๙๐.๐๐ เมตร มีลูกระนาดเชื่อมและลูกรังไหล่ทางหนาเฉลี่ย ๐.๑๕ เมตร หรือมีพื้นที่ คสล.รวมลูกระนาดเชื่อมไม่น้อยกว่า ๒๙๐.๒๕ ตารางเมตร พร้อมป้ายโครงการ จำนวน ๑ ป้าย ตามแบบแปลนที่ทางองค์การบริหารส่วนตำบลย่านยาวกำหนด :

๒. วงเงินงบประมาณที่ได้รับจัดสรร ๑๔๔,๑๐๐.- บาท (-หนึ่งแสนสี่หมื่นสี่พันหนึ่งร้อยบาทถ้วน-)

๓. ลักษณะงานโดยสังเขป

โครงการก่อสร้างถนน คสล. ซอยคงเจริญ หมู่ที่ ๘ ตำบลย่านยาว อำเภอเมืองพิจิตร จังหวัดพิจิตร ขนาดผิวจราจร กว้าง ๓.๐๐ เมตร ยาว ๙๐.๐๐ เมตร มีลูกระนาดเชื่อมและลูกรังไหล่ทางหนาเฉลี่ย ๐.๑๕ เมตร หรือมีพื้นที่ คสล.รวมลูกระนาดเชื่อมไม่น้อยกว่า ๒๙๐.๒๕ ตารางเมตร พร้อมป้ายโครงการ จำนวน ๑ ป้าย ตามแบบแปลนที่ทางองค์การบริหารส่วนตำบลย่านยาวกำหนด

๔. ราคากลางคำนวณ ณ วันที่ ๒๗ กุมภาพันธ์ ๒๕๖๓ เป็นเงิน ๑๔๔,๑๐๐.- บาท

๕. บัญชีประมาณการราคากลาง

๕.๑ แบบแสดงรายการปริมาณงานและราคา (แบบ ปร.๔) แบบสรุปค่าก่อสร้าง (แบบ ปร.๕) และแบบสรุปราคากลางงานก่อสร้าง :

๖. รายชื่อคณะกรรมการกำหนดราคากลาง

๖.๑ นายวิญญู เคียนยี่คิ้ว	ปลัด อบต.ย่านยาว	ประธานกรรมการ
๖.๒ นางนายนาง เชียงแรง	ผู้อำนวยการกองคลัง	กรรมการ
๖.๓ นายณธณ ศรีทอง	นายช่างโยธาอาวุโส	กรรมการ



โครงการก่อสร้างถนนคอนกรีตเสริมเหล็ก ขอยกเงจริญ

หมู่ที่ 8 ตำบลย่านยาว อำเภอเมือง จังหวัดพิจิตร

ถนน คสล.ขนาดกว้าง 3.00 ม. ยาว 90.00 ม.หนาเฉลี่ย 0.15 ม. มีผู้ช้ทางเชื่อม

และถูกร้างไปหล่ทาง


๒๕๖๔

สารบัญ

1. แผนหนังสือขอไปโครงการก่อสร้าง	หน้า 1
2. รูปแบบแปลน	หน้า 2
3. รูปขยายแปลนพื้นที่ถนน	หน้า 3
4. รูปตัด	หน้า 4



(นายประมาณ อาจสาริกรณ์)
สย.6737

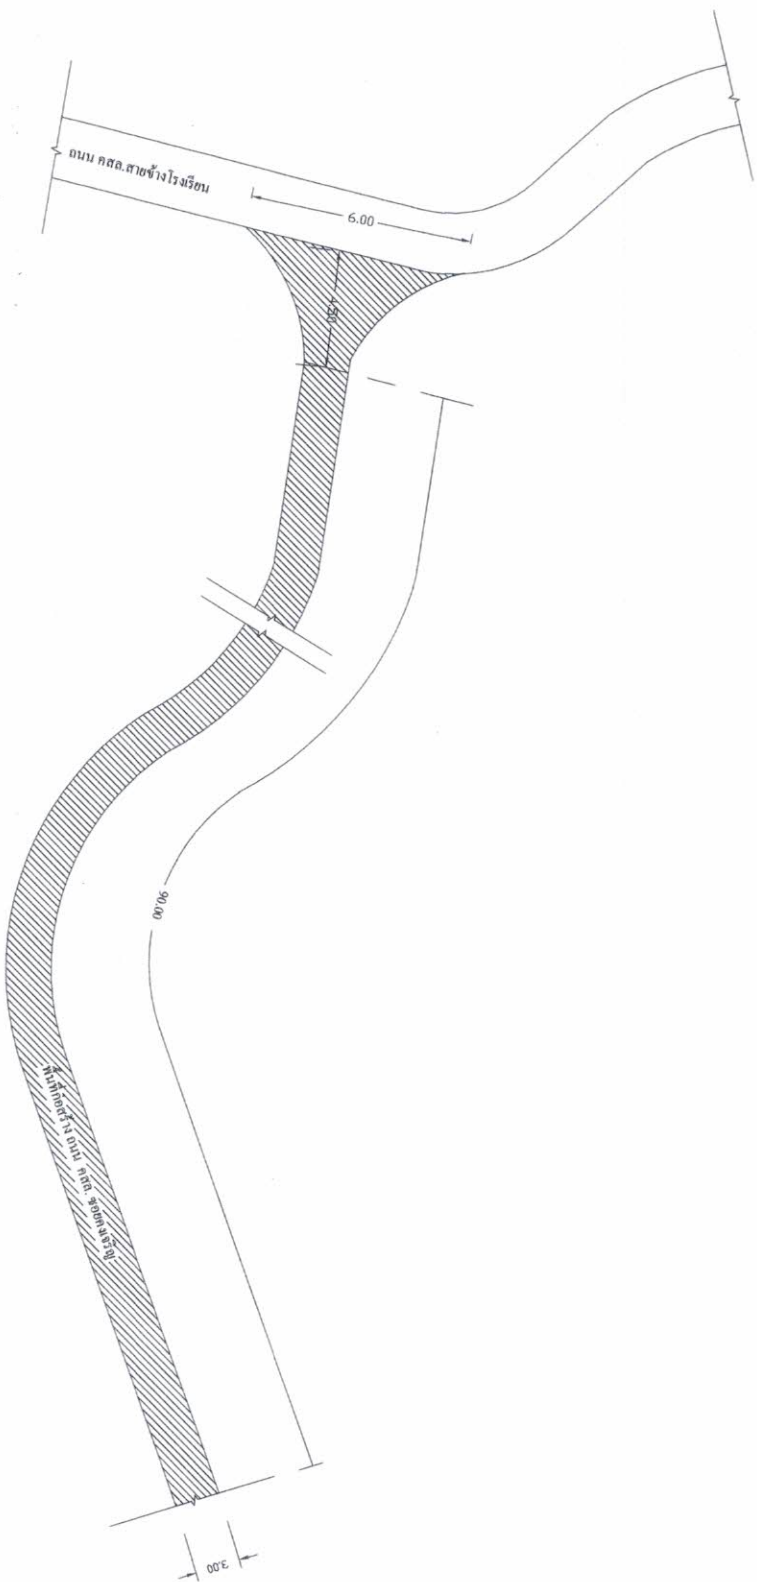



รูปแปลน
Not To Scale

Signature
(นายประมาณ อาจสาริกณัฏ)
สย.6737



องค์การบริหารส่วนตำบลบ้านยาว

แบบ		โครงการก่อสร้างถนนคอนกรีตเสริมเหล็ก ขอบคลองเจริญ หมู่ที่ 8				แบบเลขที่
สถานที่ก่อสร้าง		หมู่ที่ 8 ตำบลบ้านยาว อำเภอเมือง จังหวัดพิจิตร				0003-1
เขียน	 (นายฉันทน์ ศรีทอง)	นายช่างโยธาอาวุโส	เห็นชอบ		 (จ.ส.อ. สะทั้น อึ้งอยู่)	แบบแผนที่
ตรวจสอบ	(นายวิชา ศรีสุข)	ผู้อำนวยการกองช่าง				2/4
ปลัดองค์การบริหารส่วนตำบลบ้านยาว						ปีงบประมาณ
						2563

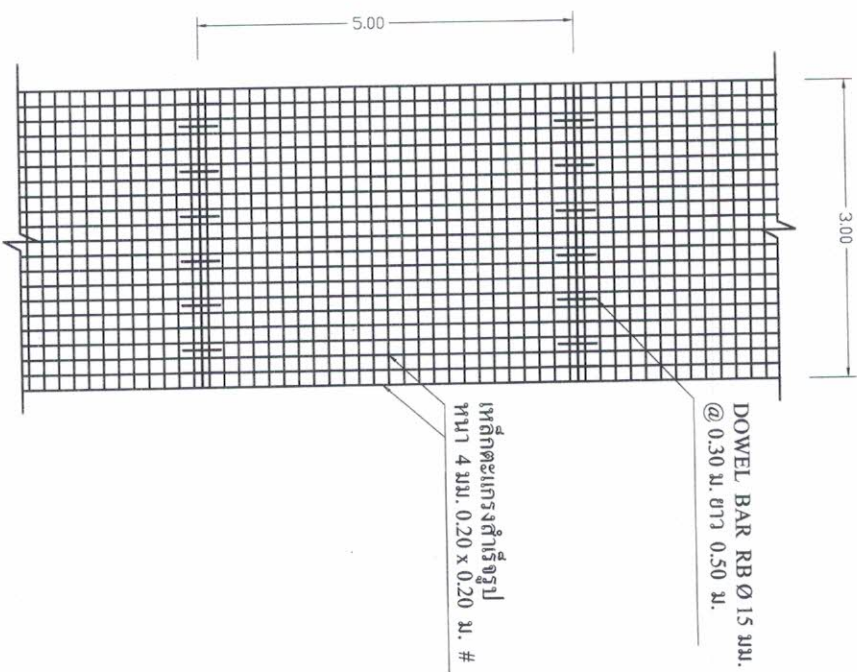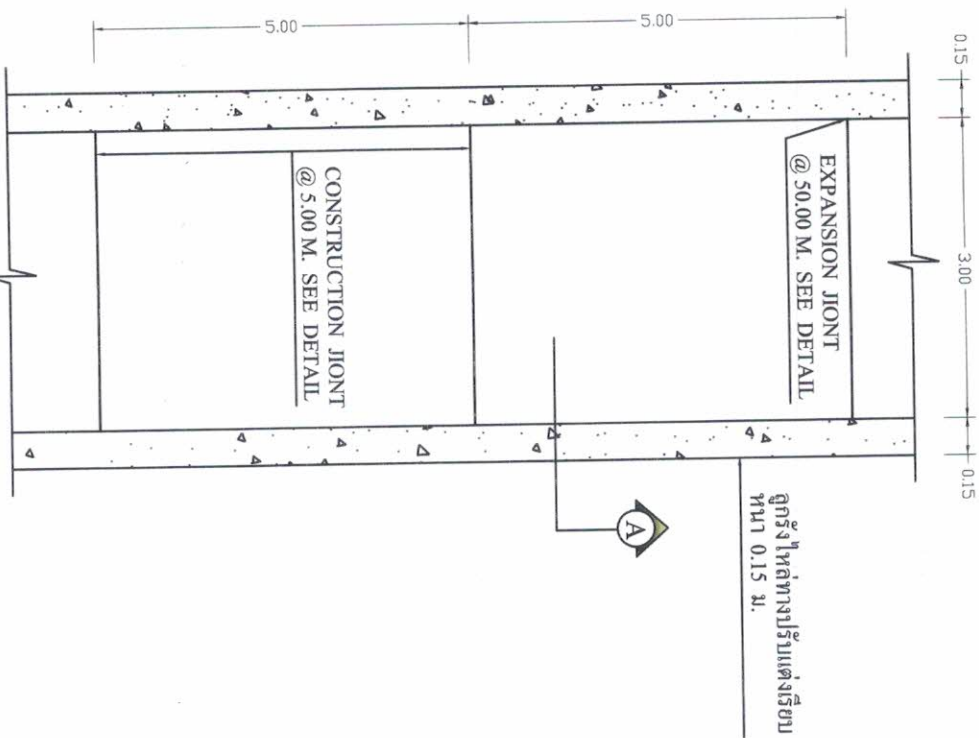

รูปแปลนถนน
1 : 100



แบบการวางตะแกรงเหล็ก
1 : 100

(นายประมาณ อาจสาริกรณ์)
สย.6737




แบบ		โครงการก่อสร้างถนนคอนกรีตเสริมเหล็ก ขอยคงเจริญ หมู่ที่ 8			อนุมัติ		แบบเลขที่ 0003-1	
สถานที่ก่อสร้าง		หมู่ที่ 8 ตำบลย่านยาว อำเภอเมือง จังหวัดพิจิตร			 (จ.ส.อ.สะท้าน อิมอยู่) นายกองค์การบริหารส่วนตำบลย่านยาว		แบบแผนที่ 3/4	
เขียน		(นายธวัช ศรีทอง)					ปรับปรุงประมาณ 2563	
ตรวจสอบ		(นายวิฑูรย์ ศรีสุข)			 (นายวิฑูรย์ เตียนยี่งอ) ปลัดองค์การบริหารส่วนตำบลย่านยาว			

องค์การบริหารส่วนตำบลย่านยาว

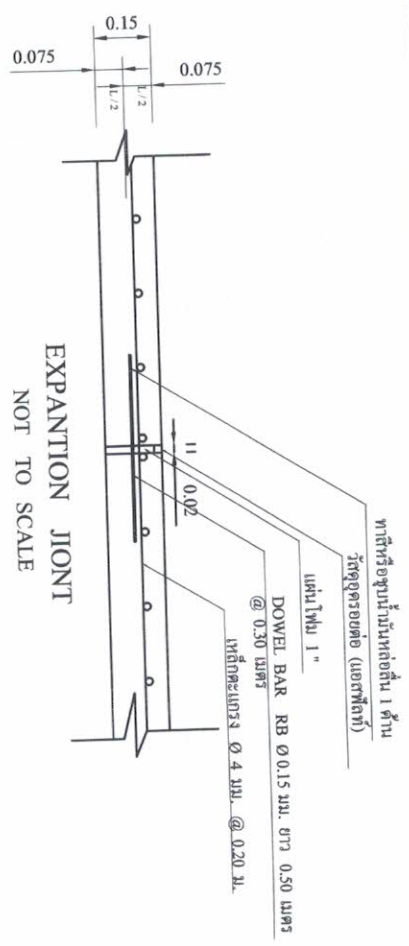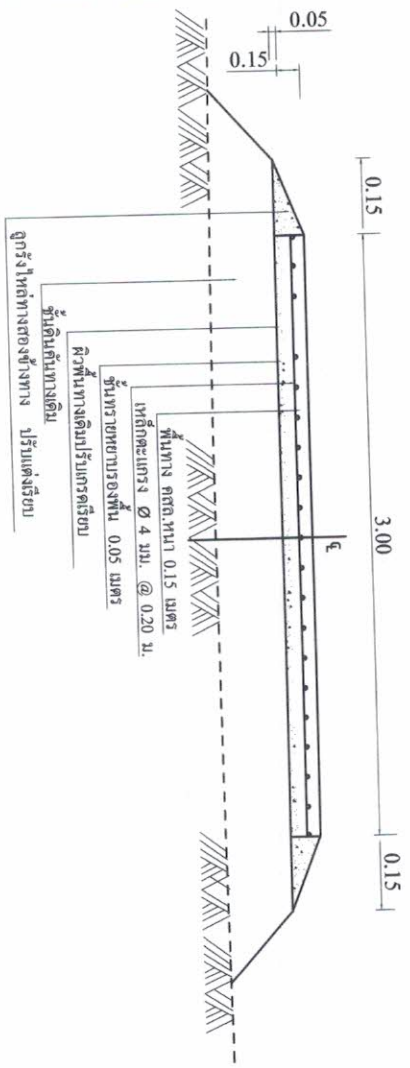

SECTION A
NOT TO SCALE

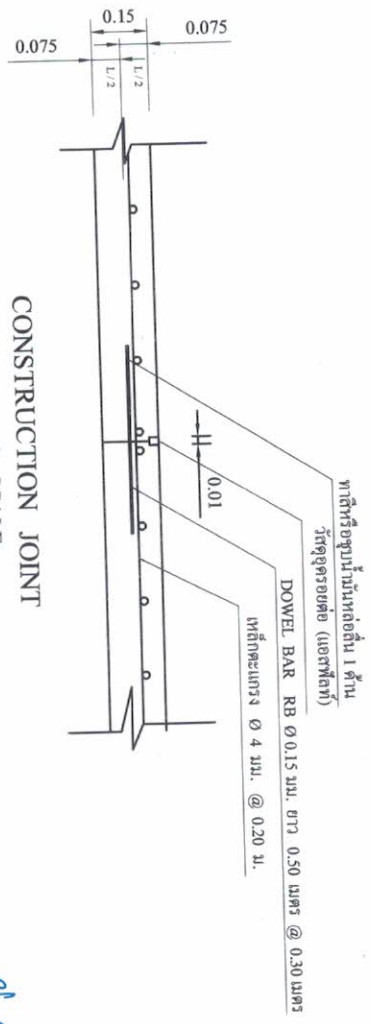

CONSTRUCTION JOINT
NOT TO SCALE

(นายปรเมณ อางสารกรณ์)
สย.6737

ก. รายการก่อสร้างถนน คสล. ในหมู่บ้าน

1. การแบ่งผิวคอนกรีตจะตั้งกับคอนกรีตให้เรียบ
2. รอยต่อคอนกรีต ให้ใช้วิธีฉีดอัด หรือ วิธีอื่น ซึ่งจะต้องได้รับการรับรองจากผู้ควบคุมงานเสียก่อน
3. (อ้างอิง มท. 231 - 2545)
3. ส่วนฐานคอนกรีต (SLUMP) ไม่น่ากว่า 7-10 ซม. และแรงอัด (COMPRESSIVE STRENGTH) ของแ่งคอนกรีตควรอยู่ขนาด 15 x 15 x 15 ซม. ค่าเฉลี่ยที่ 7.14 และ 28 วัน ที่ต้องไม่น้อยกว่า 280 กก./ตร. ซม.
4. มิติทางแ่งได้เป็นเมตร นอกจากการนี้ให้ดูในข้ออื่น
5. ลวด WELDED WIRE MESH ที่จะต้องได้รับมาตรฐาน (มอก. 737 - 2549) และมีขนาดเส้นผ่าศูนย์กลางไม่น้อยกว่า 4 มิลลิเมตร โดยให้ผู้รับจ้างแสดงใบรับรองจากผู้ผลิตและแ่งให้ผู้ควบคุมงานทราบก่อนดำเนินการ
6. การทำผิวหน้าคอนกรีตให้เรียบ ให้ทำโดยกลาไม่ม่รกว่าจากขอบด้านหนึ่งไปยังขอบอีกด้านหนึ่งโดยร่องที่เกิดช่องไม่ลึกเกิน 2 มิลลิเมตร
7. คอนกรีตผสมแ่งที่ จะต้องได้รับมาตรฐาน มอก. 213 - 2552 โดยให้ผู้รับจ้างแสดงใบรับรองจากผู้ผลิตและแ่งให้ผู้ควบคุมงานทราบก่อนดำเนินการ
8. คอนกรีตที่แ่งจะต้องส่งใบรับรองการออกแบบส่วนผสมคอนกรีต (Mix Design) ให้ผู้ควบคุมงานทราบก่อนดำเนินการ
9. การรับแ่งต่างระดับความหนา จะตามกับสภาพพื้นที่นั้นให้เท่ากับบริเวณแ่งนั้นๆ แต่ในกรณีพื้นที่นั้นให้ต่างไม่ตามรลงลูกรังให้เกิน ไปตามแบบได้นั้น ผู้รับจ้างจะต้องทำการลูกรังให้มีความหนาตามที่ระบุไว้ในรายละเอียดของแบบการ โดยทาง อบต. จะเป็นผู้กำหนดบริเวณที่จะลูกรัง
- (ในกรณีพื้นที่ถนนไม่ใหญ่)
10. หากแบบแ่งหน้าหรือรายละเอียดประกอบแบบใดมีข้อขัดแย้งกัน ให้ผู้รับจ้างเป็นผู้ชี้แจงของช่างควบคุมงานโดยยึดถือตามหลักวิชาการ และประ โยชน์ ของราชการเป็นสำคัญ โดยผู้รับจ้างต้องอธิบายให้ชัดตามโดยไม่เลื่อนไปใดๆ

		แบบ		โครงการก่อสร้างถนนคอนกรีตเสริมเหล็ก ขอบเขตเจริญ หมู่ที่ 8		แบบเลขที่		0003-1	
		สถานที่ก่อสร้าง		หมู่ที่ 8 ตำบลบ้านขาว อำเภอเมือง จังหวัดพิจิตร		แบบแผนที่		4/4	
เขียน		(นายณฐกร ศรีทอง)		นายช่างโยธาอาวุโส		เห็นชอบ		(นายวิญญู เติมน้อย)	
ตรวจสอบ		(นายวิชา ศิริสุข)		ผู้อำนวยการกองช่าง		ปลัดองค์การบริหารส่วนตำบลบ้านขาว		นายกองค์การบริหารส่วนตำบลบ้านขาว	
								(จ.ศ.อ.ละห์ อิมอยู่)	
								ปีงบประมาณ 2563	

แบบแสดงรายการ ปริมาณงาน และราคา

ส่วนราชการ องค์การบริหารส่วนตำบลย่านยาว อำเภอเมือง จังหวัดพิจิตร
โครงการ ก่อสร้างถนนคอนกรีตเสริมเหล็ก ขยายคงเจริญ หมู่ที่ 8
สถานที่ก่อสร้าง บ้านสนามคลี หมู่ที่ 8 ตำบลย่านยาว อำเภอเมือง จังหวัดพิจิตร
ลักษณะงาน ผิวจราจรกว้าง 3.00 เมตร ความยาว 90.00 เมตร มีลูกรังทางเชื่อม และลูกรังไหล่ทาง หน้าเฉลี่ย 0.15 เมตร หรือพื้นที่ ครอบคลุมพื้นที่ทางเชื่อม ไม่น้อยกว่า 290.25 ตารางเมตร ตามแบบ อบต.ย่านยาวกำหนด
คำนวณราคากลาง วันที่ 27 กุมภาพันธ์ 2563

ลำดับ	รายการและราคาต่อหน่วยเป็นตัวเลข	หน่วย	จำนวน	ราคาต่อหน่วย	ราคาทุน (บาท)	Fn	ราคาต่อหน่วย x Fn	ราคากลาง
1	งานรื้อ	ตร.ม	290.25	1.68	487.62	1.3624	2.29	664.33
	1.1 งานถมป่าและตัดต่อ							
2	งานรองพื้นทางและพื้นทาง							
	2.1 งานวัสดุรองใต้ผิวทางคอนกรีต	ลบ.ม	14.51	344.93	5,004.93	1.3624	469.93	6,818.72
	2.2(1) งานทรายรองใต้ผิวทางคอนกรีต							
3	งานผิวทาง							
	3.1 งานผิวทางปอร์ตแลนด์ซีเมนต์คอนกรีต	ตร.ม	290.25	316.04	91,730.61	1.3624	430.57	124,973.78
	3.1.1 ผิวทางปอร์ตแลนด์ซีเมนต์คอนกรีตหนา 0.15 เมตร	ม.	10.00	90.37	903.70	1.3624	123.12	1,231.20
	3.1.2 รอยต่อเนื้อขยายตามขวาง (EXPANSION JOINT)	ม.	90.00	81.19	7,307.10	1.3624	110.61	9,955.19
	3.1.3 รอยต่อเนื้อหดตามขวาง (CONTRACTION JOINT)							
4	งานไหล่ทาง							
	4.1 ลูกรังไหล่ทาง	ลบ.ม.	2.14	161.17	344.90	1.3624	219.58	469.89
รวมงบประมาณที่นำเสนอ					144,100.00	105,778.86	หนังสือพิมพ์พื้นที่ว่าง	

ตามคำสั่งที่ 37 /2563 คณะกรรมการกำหนดราคากลางได้ตรวจสอบแล้วกับราคาข้างบนทุกข้อและให้ยึดถือประมาณการนี้เป็นราคากลางจึงได้ลงนามลงนามขอขึ้นเป็นหลักฐาน

คณะกรรมการกำหนดราคากลาง

(ลงชื่อ) ประธานกรรมการกำหนดราคากลาง
(นายวิญญู เลิศนันทิว) ปลัด อบต. ย่านยาว

(ลงชื่อ) กรรมการกำหนดราคากลาง
(นางนวนนฏี เชื้อแรง) ผู้อำนวยการกองคลัง อบต.ย่านยาว

(ลงชื่อ) กรรมการกำหนดราคากลาง
(นายชนน ศรีทอง) นายช่างโยธาอาวุโส อบต. ย่านยาว