



บันทึกข้อความ

ส่วนราชการ

องค์การบริหารส่วนตำบลย่านยาว

ที่ พจ 72900/-

วันที่ 17 มีนาคม 2563

เรื่อง แจ้งผลการพิจารณาการกำหนดราคากลางโครงการก่อสร้างถนน คสล. สายหน้าโรงเรียน พร้อมวางท่อระบายน้ำและบ่อพัก หมู่ที่ 10

เรียน นายกองค์การบริหารส่วนตำบลย่านยาว

ตามที่ องค์การบริหารส่วนตำบลย่านยาว ได้ดำเนินการจ่ายขาดเงินสะสม สมัยสามัญ สมัยที่ 1 ประจำปี 2563 เมื่อวันที่ 17 กุมภาพันธ์ 2563 เป็นค่าดำเนินการโครงการก่อสร้างถนน คสล. สายหน้าโรงเรียน พร้อมวางท่อระบายน้ำและบ่อพัก หมู่ที่ 10 ตำบลย่านยาว อำเภอเมืองพิจิตร จังหวัดพิจิตร ขนาดผิวจราจร กว้าง 3.00 เมตร ยาว 40.00 เมตร หนา 0.15 เมตร พร้อมวางท่อระบายน้ำ คสล. Ø 0.40 เมตร และบ่อพักสำเร็จ ขนาด 0.70x0.70x1.00 เมตร พร้อมป้ายโครงการ จำนวน 1 ป้าย ตามแบบแปลนที่ทางองค์การบริหารส่วนตำบลย่านยาวกำหนด นั้น

ขณะนี้ทางองค์การบริหารส่วนตำบลย่านยาว ได้ดำเนินการตามระเบียบว่าด้วยการพัสดุ จัดให้มีการกำหนดราคากลางของการจัดหาพัสดุ จะต้องมีการกำหนดราคากลางของราคาพัสดุนั้นๆ โดยทางคณะกรรมการกำหนดราคากลาง ซึ่งประกอบไปด้วย

1. นายวิญญู เกียนยี่คิ้ว	ปลัด อบต.ย่านยาว	เป็นประธานฯ
2. นางนวนนาฏ เชียงแรง	ผู้อำนวยการกองคลัง	กรรมการฯ
3. นายวิชา ศรีสุข	ผู้อำนวยการกองช่าง	กรรมการฯ

คณะกรรมการได้ดำเนินการตรวจสอบ เห็นควรใช้ราคาตามประมาณการ ปร.4 ปร.5 ลงวันที่ 23 มกราคม 2563 ในราคากลางที่ 297,700.- บาท (-สองแสนเก้าหมื่นเจ็ดพันเจ็ดร้อยบาทถ้วน-)

ทางคณะกรรมการกำหนดราคากลาง จึงเรียนมาเพื่อโปรดและพิจารณา แล้วแจ้งให้เจ้าหน้าที่พัสดุดำเนินการจัดซื้อจัดจ้างตามระเบียบ ขององค์การปกครองท้องถิ่น เพื่อให้ประชาชนได้รับประโยชน์ ต่อไปตามเอกสารประมาณการที่แนบมาพร้อมนี้

ขอแสดงความนับถือ


นายวิญญู เกียนยี่คิ้ว
ปลัด อบต.ย่านยาว
ประธานกรรมการ


นางนวนนาฏ เชียงแรง
ผู้อำนวยการกองคลัง
กรรมการ


นายวิชา ศรีสุข
ผู้อำนวยการกองช่าง
กรรมการ

- ทราบ -



.....

.....

.....



(นายวิญญู เกียนชัย)

ปลัดองค์การบริหารส่วนตำบลย่านยาว

คำสั่ง / อนุมัติ



.....

.....

.....

จ.ส.อ.



สะพาน อิ่มอยู่

นายกองค์การบริหารส่วนตำบลย่านยาว

ตารางแสดงวงเงินงบประมาณที่ได้รับจัดสรรและราคากลางในงานจ้างก่อสร้าง


๑. ชื่อโครงการก่อสร้างถนน คสล. สายหน้าโรงเรียน พร้อมวางท่อระบายน้ำและบ่อพัก หมู่ที่ ๑๐ ตำบลย่านยาว อำเภอเมืองพิจิตร
๒. หน่วยงานเจ้าของโครงการ องค์การบริหารส่วนตำบลย่านยาว.....
๓. วงเงินงบประมาณที่ได้รับจัดสรร ๒๙๗,๗๐๐.-..... บาท
๔. ลักษณะงาน (โดยสังเขป) ขนาดผิวจราจร กว้าง ๓.๐๐ เมตร ยาว ๔๐.๐๐ เมตร หนา ๐.๑๕ เมตร พร้อมวางท่อระบายน้ำ คสล. Ø ๐.๔๐ เมตร และบ่อพักสำเร็จ ขนาด ๐.๗๐x๐.๗๐x๑.๐๐ เมตร พร้อมป้ายโครงการ จำนวน ๑ ป้าย ตามแบบแปลนที่ทางองค์การบริหารส่วนตำบลย่านยาวกำหนด
๕. ราคากลางคำนวณ ณ วันที่ ๑๗ มีนาคม ๒๕๖๓..... เป็นเงิน ๒๙๗,๗๐๐.-..... บาท
๖. บัญชีประมาณการราคากลาง
 - ๖.๑ แบบแสดงรายการปริมาณงานและราคา (แบบ ปร.๔)
 ๗. รายชื่อคณะกรรมการกำหนดราคากลาง
 - ๗.๑ นายวิญญู เคียนยี่คิ้ว.....ประธานกรรมการ.....
 - ๗.๒ นางนวยนาฏ เขียงแรง.....กรรมการ.....
 - ๗.๓ นายวิชา ศรีสุข.....กรรมการ.....



โครงการก่อสร้างถนนคอนกรีตเสริมเหล็ก สายหน้าโรงเรียน พร้อมวางท่อระบายน้ำ และบ่อพัก

หมู่ที่ 10 ตำบลย่านยาว อำเภอเมือง จังหวัดพิจิตร

ถนน กสส.ขนาดกว้าง 3.00 ม. ยาว 40.00 ม.หนาเฉลี่ย 0.15 ม. มีลูกรางให้รถทาง

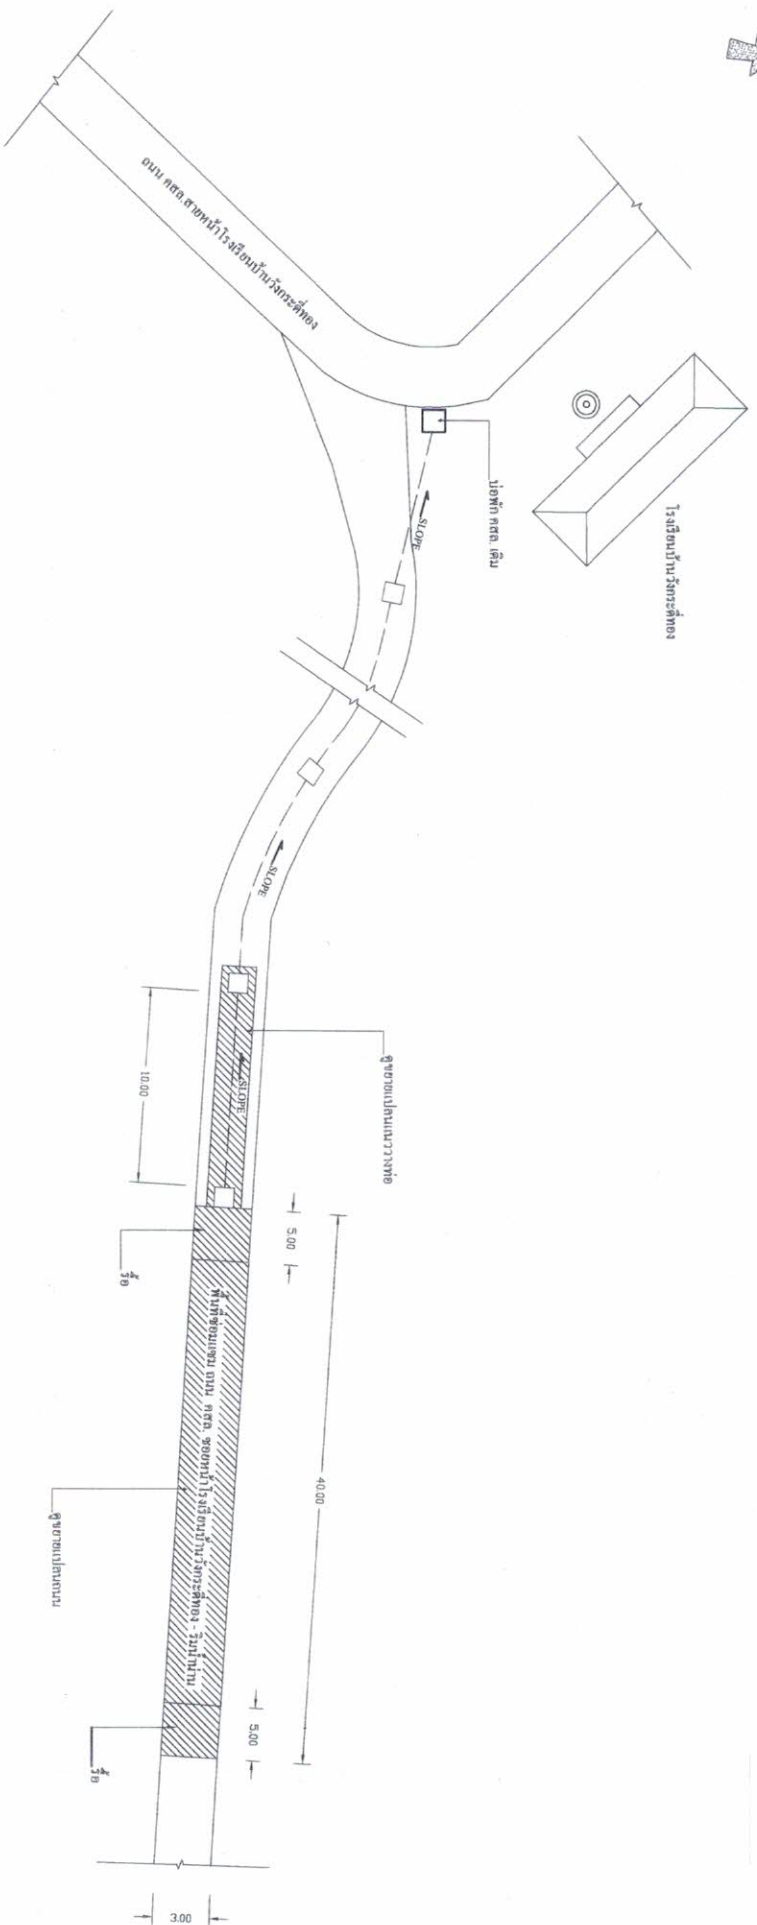

รูปแปลน
Not To Scale

(นายประมณ อาสาริกรณ์)
สย.6737

		แบบ	โครงการก่อสร้างถนนคอนกรีตเสริมเหล็ก สายหน้าโรงเรียน พร้อมวางท่อระบายน้ำและบ่อพัก หมู่ที่ 10			แบบเลขที่	0003-1
		สถานที่ก่อสร้าง	หมู่ที่ 10 ตำบลย่านยาว อําเภอมือง จังหวัดพิจิตร	ผู้รับชอบ	ปลัดองค์การบริหารส่วนตำบลย่านยาว	แบบแผนที่	2/5
เขียน	(นายชน ศรีทอง)	นายช่างโยธาอาวุโส	เห็นชอบ	(นายวิญญู เตียนยี่ศว)	นายกองค์การบริหารส่วนตำบลย่านยาว	ปีงบประมาณ	2563
ตรวจสอบ	(นายวิชา ศรีสุข)	ผู้อำนวยการกองช่าง					

แบบแสดงรายการ การ ปริมาณงาน และราคา

แบบ ปร.4
แผ่นที่ 1/3

โครงการ ก่อสร้างถนนคอนกรีตเสริมเหล็ก สายหน้าโรงเรียน พร้อมวางท่อระบายน้ำและบ่อพัก
สถานีที่ตำแหน่งงาน บ้านวังกระดี่ทอง หมู่ที่ 10 ต.บ้านยาว อ.เมืองพัทลุง จ.พัทลุง
รายละเอียดงาน ศึกษารายกว้าง 3.00 ม. ยาว 40.00 ม.วางท่อระบายน้ำ คสล.
Ø 0.40 ม.พร้อม บ่อพักสำหรับขนาด 0.70x0.70 x 1.00 ม. ตามแบบกำหนด

คำนวณราคากลาง วันที่ 17 มีนาคม 2563

ลำดับ	รายการ	จำนวน	หน่วย	ค่าวัสดุถึงของ		ค่าแรงงาน		รวมค่าวัสดุและ แรงงาน	หมายเหตุ
				ราคา/หน่วย	ราคารวม	ราคา/หน่วย	ราคารวม		
	งานหล่อคอนกรีตเสริมเหล็ก								
	งานรื้อ								
	รื้อพื้นถนนคอนกรีตเดิมพร้อมขนย้ายออก	30.00	ตร.ม.	-	-	70.00	2,100.00	2,100.00	
	งานโครงสร้าง								
	ทรายรองพื้นปรับระดับ	6.00	ลบ.ม.	345.94	2,075.64	-	-	2,075.64	
	คอนกรีต โครงสร้าง 1:2:4 280 กก.ตร.ชม.	18.00	ลบ.ม.	1,598.13	28,766.34	306.00	5,508.00	34,274.34	
	เหล็กตะแกรงเสริมคอนกรีต# @ 0.20 x 0.20 ม. ขนาด Ø 4 มม.	120.00	ตร.ม.	22.00	2,640.00	4.66	559.20	3,199.20	
	เหล็ก CONTRACTION JOINT DOWEL BAR RB Ø 0.15 มม.	40.00	ม.	81.19	3,247.60	-	-	3,247.60	
	แบบหล่อคอนกรีต	80.00	ม.	-	-	11.00	880.00	880.00	
	ลูกเรียงให้ต่าง	0.90	ลบ.ม.	163.81	147.43	-	-	147.43	
	งานวางท่อระบายน้ำพร้อมบ่อพัก								
	งานรื้อ								
	รื้อพื้นถนนคอนกรีตแนวท่อ และแนวบ่อพัก พร้อมขนย้ายออก	85.00	ตร.ม.	-	-	70.00	5,950.00	5,950.00	
	รื้อผนังบ่อพักน้ำ คสล.เดิม	1.00	งาน	-	-	100.00	100.00	100.00	
	ขุดดินแนวท่อระบายน้ำ และบ่อพัก พร้อมแต่งแนวดิน	104.50	ลบ.ม.	-	-	125.00	13,062.50	13,062.50	
	รวมยอดยกไป				36,877.01		28,159.70	65,036.71	

แบบแสดงรายการ ปริมาณงาน และราคา

แบบ ปร.4

แผ่นที่ 2/3

โครงการ ก่อสร้างถนนคอนกรีตเสริมเหล็ก สายหน้าโรงเรียน พร้อมวางท่อระบายน้ำและบ่อพัก
สถานที่ดำเนินงาน บ้านวังกระดี่ทอง หมู่ที่ 10 ต.ย่านยาว อ.เมืองพิจิตร จ.พิจิตร

คำนวณราคากลาง วันที่ 17 มีนาคม 2563

รายละเอียดงาน ผิวจราจรกว้าง 3.00 ม. ยาว 40.00 ม. วางท่อระบายน้ำ คสล.

Ø 0.40 ม. พร้อม บ่อพักสำหรับวางขนาด 0.70x0.70 x 1.00 ม. ตามแบบกำหนด

ลำดับ	รายการ	จำนวน	หน่วย	ค่าวัสดุตั้งของ		ค่าแรงงาน		รวมค่าวัสดุและ แรงงาน	หมายเหตุ
				ราคา/หน่วย	ราคารวม	ราคา/หน่วย	ราคารวม		
	รวมยอดยกมา				36,877.01		28,159.70	65,036.71	
	งานพื้นที่รับท่อ และบ่อ								
	ทรายรองพื้นปรับระดับ	4.75	ลบ.ม.	345.94	1,643.22	-	-	1,643.22	
	คอนกรีต โครงสร้าง 1:2:4 280 กก./ตร.ซม.	9.50	ลบ.ม.	1,598.13	15,182.24	306.00	2,907.00	18,089.24	
	เหล็กเสริมคอนกรีต # RB 6 มม. @ 0.15 ม.	263.73	กก.	20.56	5,422.29	4.10	1,081.29	6,503.58	
	ลวดผูกเหล็ก	7.91	กก.	60.75	480.53	-	-	480.53	
	งานท่อระบายน้ำ และบ่อพักพร้อมฝาตะแกรงเหล็ก								
	ท่อระบายน้ำคอนกรีตเสริมเหล็ก Ø 0.40 ม. ยาว 1.00 ม.	89.00	ท่อน	400.00	35,600.00	30.00	2,670.00	38,270.00	
	บ่อพักน้ำคอนกรีตเสริมเหล็ก สำหรับวางขนาด 0.70x0.70 x 1.00 ม.	10.00	บ่อ	2,700.00	27,000.00	250.00	2,500.00	29,500.00	
	คอนกรีต โครงสร้างเสริมขอบบ่อพัก	0.24	ลบ.ม.	1,598.13	383.55	306.00	73.44	456.99	
	เหล็กฉาก L 2x2 นิ้ว หน้า 4 มม. ยาว 6.00 ม. (ขอบบ่อ)	4.66	ท่อน	371.00	1,728.86	-	-	1,728.86	
	เหล็กแบน แพลตบาร์ กว้าง 40 มม. หน้า 6 มม. ยาว 6.00 ม.	30.33	ท่อน	321.00	9,735.93	-	-	9,735.93	
	เหล็กแบน แพลตบาร์ กว้าง 40 มม. หน้า 9 มม. ยาว 6.00 ม.	7.00	ท่อน	486.00	3,402.00	-	-	3,402.00	
	เชื่อมประกอบเหล็กขอบบ่อพัก และฝาเหล็กบ่อพัก	10.00	บ่อ	-	-	450.00	4,500.00	4,500.00	
	ปูนซีเมนต์ผสมบรรจุถุง 40 กก.	15.00	ถุง	93.45	1,401.75	-	-	1,401.75	
	รวมยอดยกไป				138,857.37		41,891.43	180,748.80	

แบบแสดงรายการ การ ปริมาณงาน และราคา

โครงการ ก่อสร้างถนนคอนกรีตเสริมเหล็ก สายหน้าโรงเรียน พร้อมวางท่อระบายน้ำและบ่อพัก
สถานีที่ดำเนินการ บ้านวังกระดี่ทอง หมู่ที่ 10 ต.บ้านยาว อ.เมืองพิจิตร จ.พิจิตร

คำนวณราคากลาง วันที่ 17 มีนาคม 2563

แบบ ป.ร. 4
แผ่นที่ 3/3

รายละเอียดงาน ผิวจราจรกว้าง 3.00 ม. ยาว 40.00 ม. วางท่อระบายน้ำ คสล.

Ø 0.40 ม. พร้อม บ่อพักกว้างขนาด 0.70x0.70 x 1.00 ม. ตามแบบกำหนด

ลำดับ	รายการ	จำนวน	หน่วย	ค่าวัสดุสิ่งของ		ค่าแรงงาน		รวมค่าวัสดุและ แรงงาน	หมายเหตุ
				ราคา/หน่วย	ราคารวม	ราคา/หน่วย	ราคารวม		
	รวมยอดยกมา				138,857.37		41,891.43	180,748.80	
	ทรายถมกลบหลังท่อ และด้านข้าง	30.00	ลบ.ม.	233.64	7,009.20	-	-	7,009.20	
	ทรายหยาบผสมคอนกรีต	3.00	ลบ.ม.	348.91	1,046.73	-	-	1,046.73	
	หินผสมคอนกรีต	0.50	ลบ.ม.	551.00	275.50	-	-	275.50	
	สิบลูกฟักกันสนิมเหล็ก และสีน้ำมันกันสนิมสีดำอีพอกซี	1.00	ชุด	1,000.00	150.00	-	-	150.00	
	งานซ่อมผิวจราจรถนน								
	ทรายรองพื้นปรับระดับ	4.45	ลบ.ม.	345.94	1,539.43	-	-	1,539.43	
	คอนกรีต โครงสร้าง 1:2:4 280 กก./ตร.ชม.	13.35	ลบ.ม.	1,598.13	21,335.04	306.00	4,085.10	25,420.14	
	เหล็กตะแกรงเสริมคอนกรีต # @ 0.20 x 0.20 ม. ขนาด Ø 4 มม.	89.00	ตร.ม.	22.00	1,958.00	4.66	414.74	2,372.74	
	รวมยอด				172,171.27		46,391.27	218,562.54	

รวมค่าวัสดุ + ค่าแรงงาน

ค่า Factor F = 1.3624

รวมราคาค่าดำเนินการ

รวมค่าดำเนินการที่เสนอเป็นเงิน

218,562.54
79,207.07
297,769.61
297,700.00

ตามคำสั่งที่ 64 /2563 คณะกรรมการกำหนดราคากลาง ได้ตรวจสอบแล้วกับราคากลางที่เสนอและให้ยึดถือประมาณการนี้เป็นราคากลางจึงได้ลงนามลายมือชื่อไว้เป็นหลักฐาน
คณะกรรมการกำหนดราคากลาง

(ลงชื่อ) ประธานกรรมการกำหนดราคากลาง (ลงชื่อ) กรรมการกำหนดราคากลาง
(นายวิญญู เกษมธัญญ์) ปลัด อบต. บ้านยาว (นางนายนภา เขียวแสง) ผอ.กองคลัง อบต.บ้านยาว (นายวิชา ศิริสุข) ผอ.กองช่าง อบต. บ้านยาว

สรุปผลราคาค่าดำเนินงาน

แบบ ปร.5

ส่วนราชการ องค์การบริหารส่วนตำบลย่านยาว

ประเภทงาน ก่อสร้างถนนคอนกรีตเสริมเหล็ก สายหน้าโรงเรียน พร้อมวางท่อระบายน้ำและบ่อพัก

สถานที่ดำเนินงาน บ้านวังกระดี่ทอง หมู่ที่ 10 ต.ย่านยาว อ.เมืองพิจิตร จ.พิจิตร

เจ้าของงาน องค์การบริหารส่วนตำบลย่านยาว ตำบลย่านยาว อำเภอเมืองพิจิตร จังหวัดพิจิตร

แบบเลขที่ 0003-2 จำนวน 4 แผ่น

ประมาณการตามแบบ ปร.4 จำนวน 3 แผ่น

คำนวณราคากลาง วันที่ 17 มีนาคม 2563

ลำดับที่	รายการ		หมายเหตุ
1	ค่าวัสดุ และค่าแรงงาน	218,562.54	Factor F 1.3624
2	Factor F 1.3624	79,207.07	- เงินล่วงหน้าจ่าย 0% - ดอกเบี้ยเงินกู้ 6% - เงินประกันผลงานหัก 0% - พื้นที่ปกติ
	รวมเป็นเงิน	297,769.61	
สรุป	รวมค่าดำเนินงานที่นำเสนอ	297,700.00	
(ตัวอักษร)		(สองแสนเก้าหมื่นเจ็ดพันเจ็ดร้อยบาทถ้วน)	

คณะกรรมการกำหนดราคากลาง

ลงชื่อ.....ประธานกรรมการกำหนดราคากลาง
(นายวิญญู เคียนชัย)

ปลัดองค์การบริหารส่วนตำบลย่านยาว

ลงชื่อ.....กรรมการกำหนดราคากลาง
(นางนายนฤ ชัยแรง)

ผู้อำนวยการกองคลังองค์การบริหารส่วนตำบลย่านยาว

ลงชื่อ.....กรรมการกำหนดราคากลาง
(นายวิชา ศรีสุข)

ผู้อำนวยการกองช่างองค์การบริหารส่วนตำบลย่านยาว