



บันทึกข้อความ

ส่วนราชการ

องค์การบริหารส่วนตำบลย่านยาว

ที่ พจ ๗๒๕๐๐/-

วันที่

๓๑ กรกฎาคม ๒๕๖๓

เรื่อง แจ้งผลการพิจารณาการกำหนดราคากลางโครงการก่อสร้างโครงหลังคาเมทัลชีส และปรับพื้นที่ด้าน
ข้างหน้าศูนย์พัฒนาเด็กเล็ก อบต.ย่านยาว หมู่ที่ ๔

เรียน นายกองค์การบริหารส่วนตำบลย่านยาว

ตามที่ องค์การบริหารส่วนตำบลย่านยาว ตั้งข้อบัญญัติงบประมาณรายจ่ายประจำปี
งบประมาณ พ.ศ.๒๕๖๓ ค่าที่ดินและสิ่งก่อสร้าง ประเภท ก่อสร้างโครงหลังคาเมทัลชีสและปรับพื้นที่ด้าน
ข้างหน้า ศูนย์พัฒนาเด็กเล็ก ตั้งจ่ายจากเงินรายได้ ปรากฏ คณะและชุมชน งาน ไฟฟ้าถนน กองการศึกษา
เป็นค่าดำเนินการโครงการก่อสร้างโครงหลังคาเมทัลชีส ขนาดกว้าง ๔.๐๐ เมตร ยาว ๘.๐๐ เมตร และปรับ
พื้นที่ด้านข้างหน้าศูนย์พัฒนาเด็กเล็ก อบต.ย่านยาว หมู่ที่ ๔ ตำบลย่านยาว อำเภอเมืองพิจิตร จังหวัดพิจิตร
พร้อมป้ายโครงการ จำนวน ๑ ป้าย ตามแบบแปลนที่ทางองค์การบริหารส่วนตำบลย่านยาวกำหนด นั้น

ขณะนี้ทางองค์การบริหารส่วนตำบลย่านยาว ได้ดำเนินการตามระเบียบว่าด้วยการพัสดุ
จัดให้มีการกำหนดราคากลางของการจัดหาพัสดุ จะต้องมีการกำหนดราคากลางของราคาพัสดุนั้นๆ โดยทาง
คณะกรรมการกำหนดราคากลาง ซึ่งประกอบไปด้วย

๑. นายวิญญู เคียนยี่คิ้ว	ปลัด อบต.ย่านยาว	เป็นประธานฯ
๒. นางนวนายนาง เชียงแรง	ผู้อำนวยการกองคลัง	กรรมการฯ
๓. นายวิชา ศรีสุข	ผู้อำนวยการกองช่าง	กรรมการฯ

คณะกรรมการได้ดำเนินการตรวจสอบ เห็นควรใช้ราคาตามประมาณการ ปร.๔ , ปร.๕
ลงวันที่ ๑๗ กรกฎาคม ๒๕๖๓ ในราคากลางที่ ๑๕๙,๘๐๐.- บาท (-หนึ่งแสนห้าหมื่นเก้าพันแปดร้อย-
บาทถ้วน-)

ทางคณะกรรมการกำหนดราคากลาง จึงเรียนมาเพื่อโปรดและพิจารณา แล้วแจ้งให้
เจ้าหน้าที่พัสดุดำเนินการจัดซื้อจัดจ้างตามระเบียบ ขององค์การปกครองท้องถิ่น เพื่อให้ประชาชนได้รับ
ประโยชน์ ต่อไปตามเอกสารประมาณการที่แนบมาพร้อมนี้

ขอแสดงความนับถือ


นายวิญญู เคียนยี่คิ้ว
ปลัด อบต.ย่านยาว
ประธานกรรมการ


นางนวนายนาง เชียงแรง
ผู้อำนวยการกองคลัง
กรรมการ


นายวิชา ศรีสุข
ผู้อำนวยการกองช่าง
กรรมการ


- ทราบ -



(นายวิญญู เคียนยี่คิว)

ปลัดองค์การบริหารส่วนตำบลย่านยาว

คำสั่ง / อนุมัติ

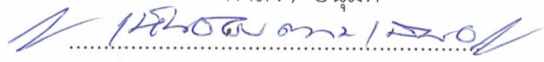

จ.ส.อ.



สະທ້៉ນ ອີມອູ

นายกองค์การบริหารส่วนตำบลย่านยาว

ตารางแสดงวงเงินงบประมาณที่ได้รับจัดสรรและราคากลางในงานจ้างก่อสร้าง

๑. ชื่อ โครงการก่อสร้างโครงหลังคาเมทัลชีส และปรับพื้นที่ด้านข้างหน้าศูนย์พัฒนา
เด็กเล็ก อบต.ย่านยาว หมู่ที่ ๔ ตำบลย่านยาว อำเภอเมืองพิจิตร จังหวัดพิจิตร พร้อมป้ายโครงการ
จำนวน ๑ ป้าย ตามแบบแปลนที่ทางองค์การบริหารส่วนตำบลย่านยาวกำหนด

๒. วงเงินงบประมาณที่ได้รับจัดสรร ๑๕๙,๘๐๐.- บาท (-หนึ่งแสนห้าหมื่นเก้าพันแปดร้อยบาทถ้วน-)

๓. ลักษณะงาน

โดยสังเขป โครงการก่อสร้างโครงหลังคาเมทัลชีส ขนาดกว้าง ๔.๐๐ เมตร ยาว
๘.๐๐ เมตร และปรับพื้นที่ด้านข้างหน้าศูนย์พัฒนาเด็กเล็ก อบต.ย่านยาว หมู่ที่ ๔ ตำบลย่านยาว
อำเภอเมืองพิจิตร จังหวัดพิจิตร พร้อมป้ายโครงการ จำนวน ๑ ป้าย ตามแบบแปลนที่ทางองค์การ
บริหารส่วนตำบลย่านยาวกำหนด

๔. ราคากลางคำนวณ ณ วันที่ ๓๑ กรกฎาคม ๒๕๖๓ เป็นเงิน ๑๕๙,๘๐๐.- บาท

๕. บัญชีประมาณการราคากลาง

๕.๑ แบบแสดงรายการปริมาณงานและราคา (แบบ ปร.๔ , ปร.๕)

๖. รายชื่อคณะกรรมการกำหนดราคากลาง

๖.๑ นายวิญญู เคียนยี่คิ้ว	ปลัด อบต.ย่านยาว	ประธานกรรมการ
๖.๒ นางนวยนาฏ เขียงแรง	ผู้อำนวยการกองคลัง	กรรมการ
๖.๓ นายวิชา ศรีสุข	ผู้อำนวยการกองช่าง	กรรมการ

สารบัญ


1. แผนหนังสือขอโครงการก่อสร้าง	หน้า 1
2. ผังบริเวณ อบต.	หน้า 2
3. รูปแปลนพื้นที่ รูปแปลนหลังคา	หน้า 3
4. รูปตัด	หน้า 4

งานก่อสร้างโครงหลังคาเมทัลชีท

บริเวณอาคารศูนย์พัฒนาเด็กเล็ก อบต.ย่านยาว ม.4

ต.ย่านยาว อ.เมือง จ.พิจิตร

พิกัด 16 29' 29.89" , 100 16' 01.09"

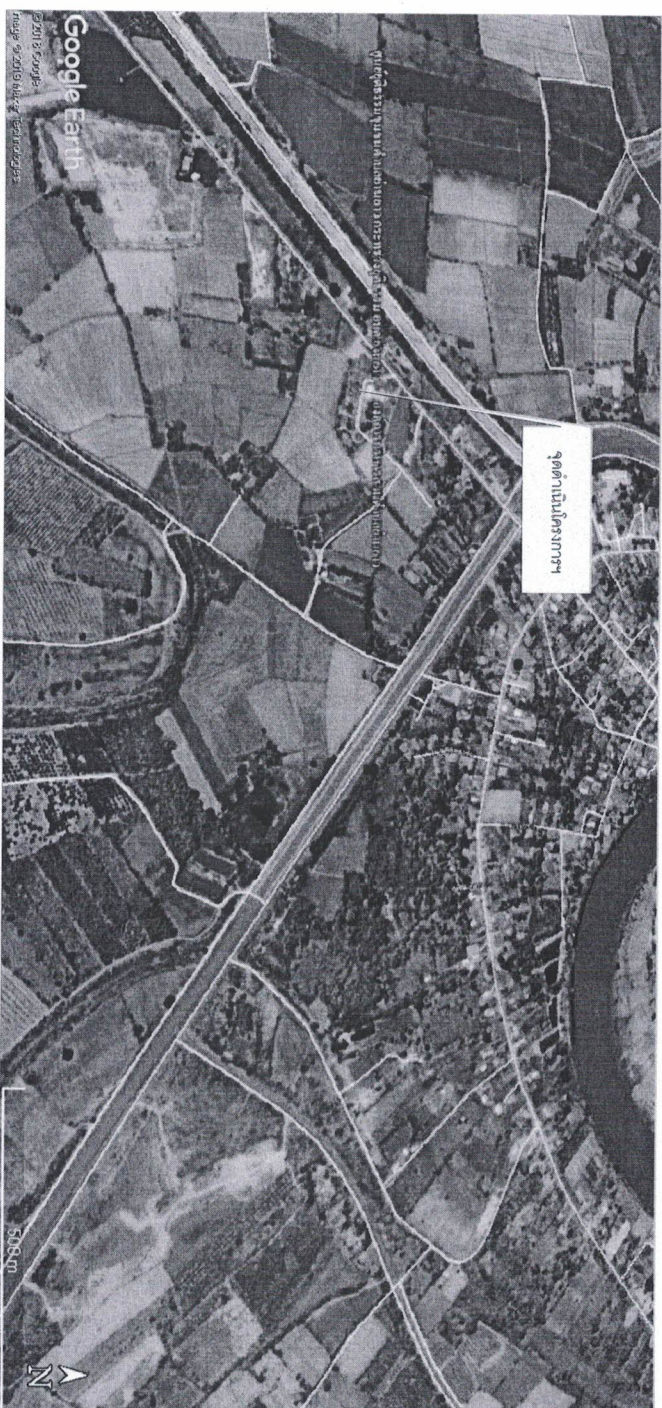

(นายปริญญา สุขศิริ)
วิศวกรโยธา สย.6935

แผนที่สังเขป

		แบบ		โครงการก่อสร้างโครงหลังคาเมทัลชีท			แบบเลขที่	
		สถานที่ก่อสร้าง		หมู่ที่ 4 ตำบลย่านยาว อำเภอเมือง จังหวัดพิจิตร			001-1	
เขียน	(นายณธร ศรีทอง)	นายช่างโยธาอาวุโส	เห็นชอบ	(นายวิญญู เตียนชัย) ปลัดองค์การบริหารส่วนตำบลย่านยาว		(จ.ศ.อ.สะทั้น อัมมอยู่) นายกองค์การบริหารส่วนตำบลย่านยาว		แบบแผนที่
ตรวจสอบ	(นายวิชา ศรีสุข)	ผู้อำนวยการกองช่าง						1/4
2563								

องค์การบริหารส่วนตำบลย่านยาว

ทางขึ้น



ถนน คลองโหนด - ไร่กระเทียม

ไร่กระเทียม



ทิศเหนือ



ผังบริเวณ อบต.

มาตราส่วน 1 : 2000

(นายปริญญา สุขศิริ)
วิศวกรโยธา สย 6935

อนุมัติ

(จ.ศ.อ.สะทั้น อัมมอยู่)

แบบเลขที่ 001-1

แบบแผนที่ 2/4

ปีงบประมาณ 2563



แบบ โครงการก่อสร้างโครงการหลังคาแบบที่ลัด

สถานที่ก่อสร้าง หมู่ที่ 4 ตำบลบ้านขาว อำเภอเมือง จังหวัดพิจิตร

เขียน (นายณฐน ศรีทอง)

นายช่างโยธาอาวุโส

เห็นชอบ



ตรวจสอบ (นายวิชา ศรีสุข)

ผู้อำนวยการกองช่าง

(นายวิชา เทียนชัย)
ปลัดองค์การบริหารส่วนตำบลบ้านขาว

นายกองค์การบริหารส่วนตำบลบ้านขาว

องค์การบริหารส่วนตำบลบ้านขาว

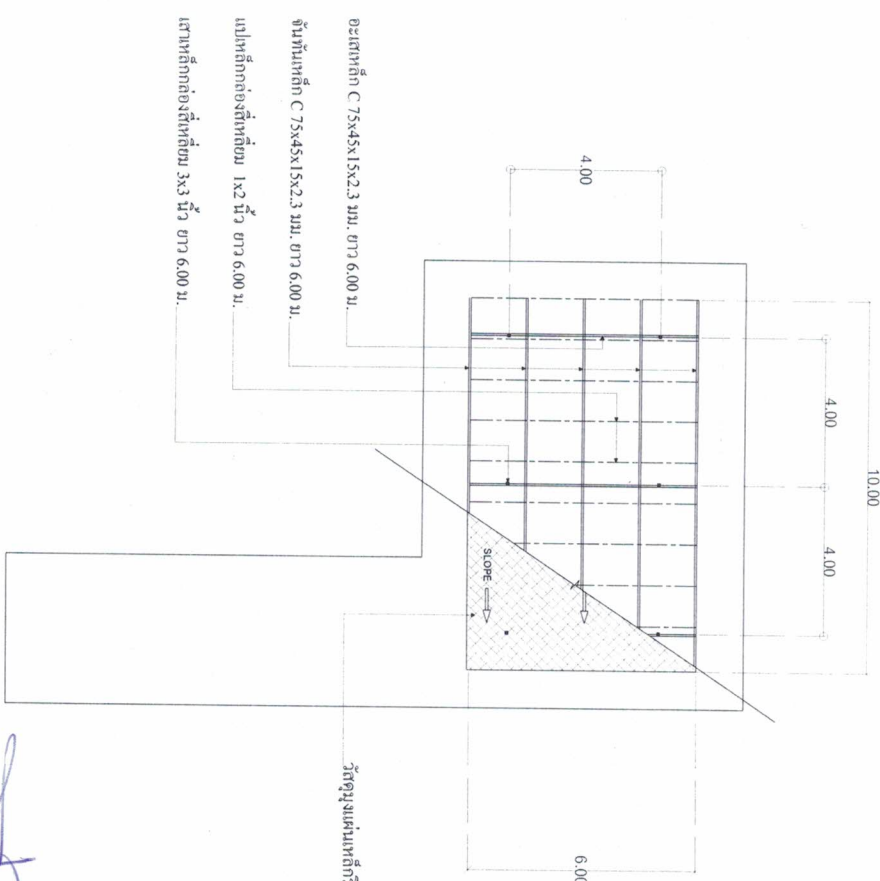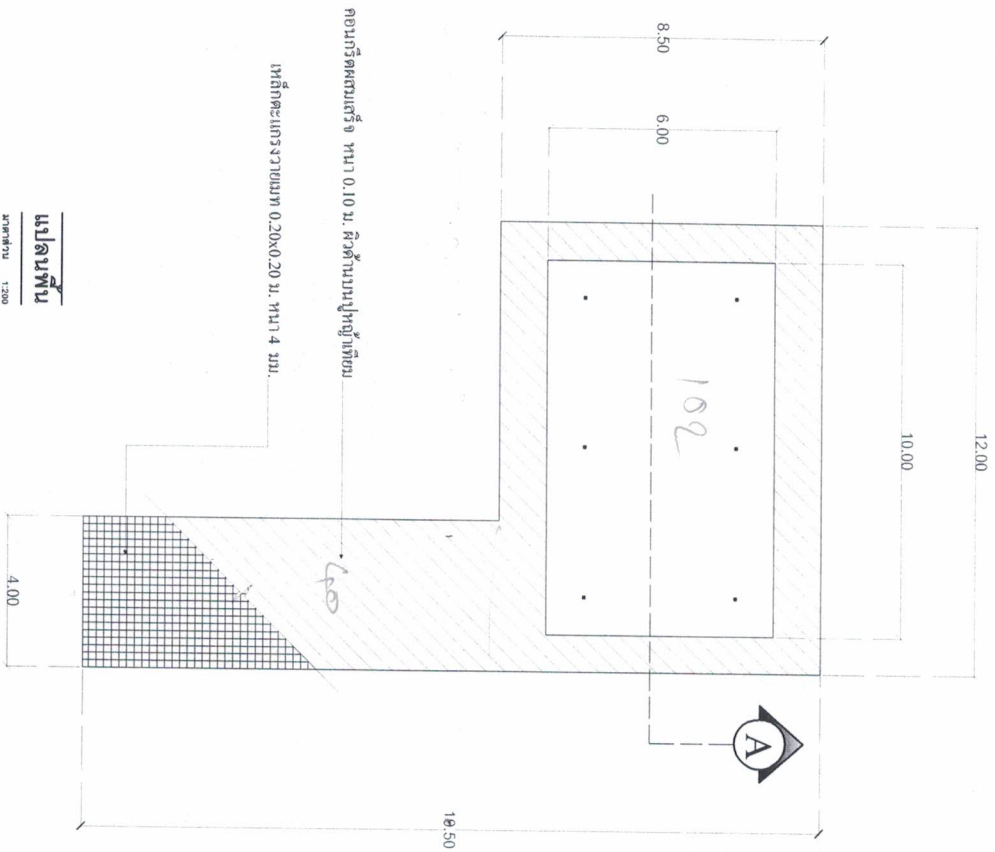

คอนกรีตผสมเสร็จ หนา 0.10 ม. ผิวฉาบปูนหยาบเรียบ

เหล็กแฉกราวขอบท 0.20x0.20 ม. หนา 4 มม.

อะเสเหล็ก C 75x45x15x2.3 มม. ยาว 6.00 ม.

จันทันเหล็ก C 75x45x15x2.3 มม. ยาว 6.00 ม.

แปเหล็กถักถ้องเหล็ก 1x2 นิ้ว ยาว 6.00 ม.

เสาเหล็กถักถ้องเหล็ก 3x3 นิ้ว ยาว 6.00 ม.

วัสดุถมพื้นที่บริเวณดินแดง (มท.ที่ 17)


แปลนพื้น
มาตราส่วน 1:200

แปลนหลังคา
มาตราส่วน 1:200

(นายปริญญา สุขศิริ)
วิศวกรโยธา สย.6935



แบบ โครงการก่อสร้างโครงการพัฒนาพื้นที่		แบบเลขที่ 001-1	
		แบบแผนที่ 3/4	
สถานที่ก่อสร้าง ศูนย์พัฒนาเด็กเล็ก หมู่ที่ 4 ตำบลบ้านขาว อำเภอเมือง จังหวัดพิจิตร		อนุมัติ 	
เขียน (นายธน ศรีทอง)	นายช่างโยธาอาวุโส 	ปริญญาดูงาน 	
ตรวจสอบ (นายวิชา ศิริสุข)	ผู้อำนวยการกองช่าง 	นายกองค์การบริหารส่วนตำบลบ้านขาว 	
ตรวจสอบ (นายวิชา ศิริสุข)		ปริญญาดูงาน (นายวิชา ศิริสุข)	
โครงการบริหารส่วนตำบลบ้านขาว		ปีงบประมาณ 2563	

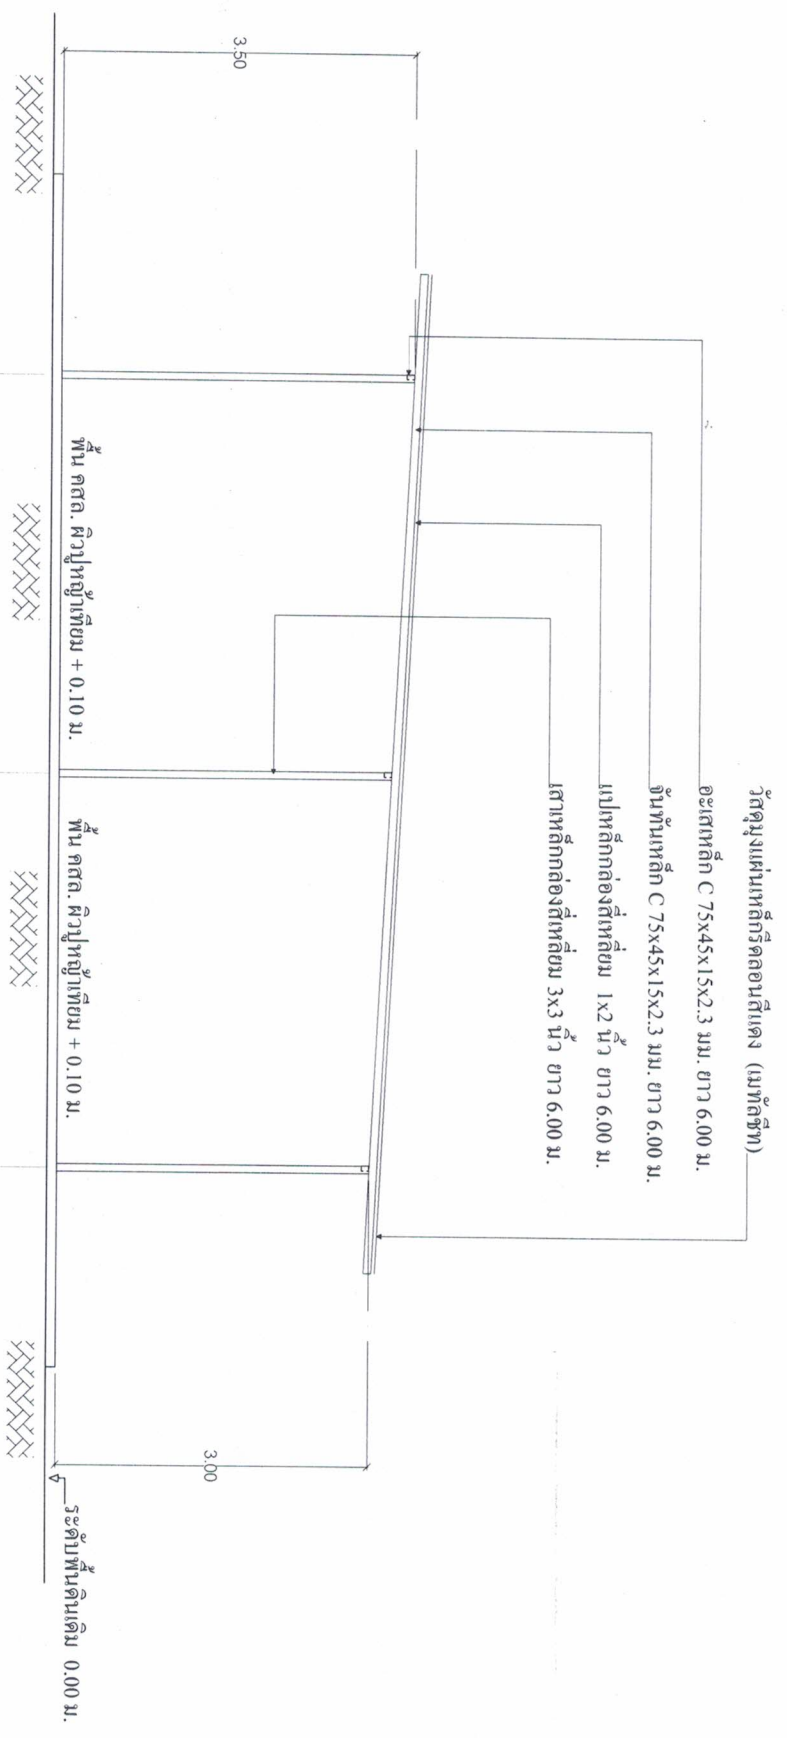

รูปตัด A
 ขนาดส่วน 1:75

(นายปริญญา สุขศิริ)
 วิศวกรโยธา สย.6935

		แบบ		โครงการ ก่อสร้าง โครงหลังคาเมทัลชีท		แบบเลขที่ 001-1	
		สถานที่ก่อสร้าง		ศูนย์พัฒนาเด็กเล็ก หมู่ที่ 4 ตำบลย่านยาว อ.เมือมือง จ.พิจิตร		แบบแผนที่ 4/4	
เขียน	(นายชน ศรีทอง)	นายช่างโยธาอาวุโส	เห็นชอบ	(นายวิญญู เตียนยี่ดัว)		(จ.ศ.อ.สะทั้น อิมอยู่)	
ตรวจสอบ	(นายวิชา ศรีสุข)	ผู้อำนวยการกองช่าง		ปลัดองค์การบริหารส่วนตำบลย่านยาว		นายกองค์การบริหารส่วนตำบลย่านยาว	
องค์การบริหารส่วนตำบลย่านยาว				ปีงบประมาณ 2563			

สรุปราคากลางค่าดำเนินงาน

แบบ ปร.5

ส่วนราชการ องค์การบริหารส่วนตำบลย่านยาว

ประเภทงาน ก่อสร้างโครงสร้างคาน้ำดื่ม
 สถานที่ก่อสร้าง หมู่ 4 ตำบลย่านยาว อำเภอเมืองพิจิตร จังหวัดพิจิตร
 เจ้าของงาน องค์การบริหารส่วนตำบลย่านยาว หมู่ที่ 4 ตำบลย่านยาว อำเภอเมืองพิจิตร จังหวัดพิจิตร
 แบบเลขที่ 001-1 จำนวน 4 แผ่น
 ประมาณการตามแบบ ปร.4 จำนวน 2 แผ่น
 คำนวณราคากลาง วันที่ 31 กรกฎาคม 2563

ลำดับที่	รายการ		หมายเหตุ
1	ค่าวัสดุ และค่าแรงงาน	122,269.14	Factor F 1.3074
2	Factor F 1.3056	37,365.45	- เงินล่วงหน้าจ่าย 0%
3	งานปรับพื้นที่	213.00	- ดอกเบี้ยเงินกู้ 5%
			- เงินประกันผลงานหัก 0%
			- พื้นที่ปกติ
	รวมเป็นเงิน	159,847.59	
สรุป	รวมค่าดำเนินงานที่นำเสนอ	159,800.00	
(ตัวอักษร)		(หนึ่งแสนห้าหมื่นเก้าพันแปดร้อยบาทถ้วน)	

คณะกรรมการกำหนดราคากลาง

ลงชื่อ.....ประธานกรรมการกำหนดราคากลาง

(นายวิญญู เกียนยี่งิ้ว)

ปลัด องค์การบริหารส่วนตำบลย่านยาว

ลงชื่อ.....กรรมการกำหนดราคากลาง

(นางนวยนาฏ เขียงแรง)

ผู้อำนวยการกองคลัง องค์การบริหารส่วนตำบลย่านยาว

ลงชื่อ.....กรรมการกำหนดราคากลาง

(นายวิชา ศรีสุข)

ผู้อำนวยการกองช่าง องค์การบริหารส่วนตำบลย่านยาว

แบบสรุปราคากลางค่าดำเนินงาน

แบบ ปร.4
แผ่นที่ 1/2

ประมาณการราคา ก่อสร้างโครงสร้างหลังคาเมทัลลิก
สถานที่ก่อสร้าง ศูนย์พัฒนาเด็กเล็กหมู่ที่ 4 ต.ย่านยาว อ.เมือง จ.พิจิตร
รายละเอียดงาน อาคารกว้าง 4.00 ม. ยาว 8.00 ม. ตามแบบ อบต.ย่านยาวกำหนด
คำนวณราคากลาง วันที่ 31 กรกฎาคม 2563

ลำดับ	รายการ	จำนวน	หน่วย	ค่าวัสดุสิ่งของ		ค่าแรงงาน		รวมค่าวัสดุและ แรงงาน	หมายเหตุ
				ราคา/หน่วย	ราคารวม	ราคา/หน่วย	ราคารวม		
	งานดิน								
	ปรับพื้นที่	142.00	ตร.ม.	-	-	1.50	213.00	213.00	
	งานพื้น								
	ทรายถมปรับระดับ	7.10	ลบ.ม.	233.64	1,658.84	99.00	702.90	2,361.74	
	เหล็กตะแกรงเสริมคอนกรีต	142.00	ตร.ม.	30.00	4,260.00	5.00	710.00	4,970.00	
	คอนกรีตโครงสร้าง	14.20	ลบ.ม.	1,616.00	22,947.20	306.00	4,345.20	27,292.40	
	ปูพื้นหญ้าเทียม พร้อมกาวยึดพื้น	142.00	ตร.ม.	400.00	56,800.00	20.00	2,840.00	59,640.00	
	งานโครงสร้างเหล็กหลังคา								
	เสาเหล็กกล่อง □ 3x3 นิ้ว ยาว 6.00 ม.	4.00	ท่อน	850.00	3,400.00	-	-	3,400.00	
	อะเสเหล็ก C 75x45x15x2.3 มม. ยาว 6.00 ม.	3.00	ท่อน	490.00	1,470.00	-	-	1,470.00	
	จันทันเหล็ก C 75x45x15x2.3 มม. ยาว 6.00 ม.	9.00	ท่อน	490.00	4,410.00	-	-	4,410.00	
	แปเหล็กกล่อง □ 1x2 นิ้ว ยาว 6.00 ม.	10.00	ท่อน	260.00	2,600.00	-	-	2,600.00	
	แผ่นเหล็กกริดลอนสีแดง (เมทัลลิก)	60.00	ตร.ม.	125.00	7,500.00	75.00	4,500.00	12,000.00	
	รวมยอดยกไป				105,046.04		13,311.10	118,357.14	

แบบสรุปราคากลางค่าดำเนินงาน

แบบ ปร.4
แผ่นที่ 2/2

ประมาณการราคา ก่อสร้างโครงสร้างหลังคามัธยม

สถานที่ก่อสร้าง ศูนย์พัฒนเด็กเล็กหมู่ที่ 4 ต.ย่านยาว อ.เมือง จ.พิจิตร

รายละเอียดงาน อาคารกว้าง 4.00 ม. ยาว 8.00 ม. ตามแบบ อบต.ย่านยาวกำหนด

คำนวณราคากลาง วันที่ 31 กรกฎาคม 2563

ลำดับ	รายการ	จำนวน	หน่วย	ค่าวัสดุสิ่งของ		ค่าแรงงาน		รวมค่าวัสดุและ แรงงาน	หมายเหตุ
				ราคา/หน่วย	ราคารวม	ราคา/หน่วย	ราคารวม		
	รวมยอดยกมา				105,046.04		13,311.10	118,357.14	
	สกรูยึดแผ่นหลังคา	150.00	ตัว	2.50	375.00	-	-	375.00	
	ค่าแรงเชื่อมประกอบโครงเหล็ก	1.00	งาน	-	-	2,500.00	2,500.00	2,500.00	
	สีกันสนิมเหล็กน้ำมันผสม	1.00	งาน	1,250.00	1,250.00	-	-	1,250.00	
	รวมยอด				106,671.04		15,811.10	122,482.14	

รวมราคาวัสดุ และค่าแรง

ค่า Factor F = 1.3074

งานปรับพื้นที่

รวมค่าดำเนินงาน

รวมค่าดำเนินงานที่นำเสนอเป็นเงิน

ตามคำสั่งที่ 193/ 2563 คณะกรรมการกำหนดราคากลาง ได้ตรวจสอบแล้วกับราคาจ้างเหมาก่อสร้างทางขึ้นและให้ยึดถือประมาณการนี้เป็นราคากลางจึงได้ลงนามลายมือชื่อไว้เป็นหลักฐาน

คณะกรรมการกำหนดราคากลาง

ลงชื่อ.....ประธานกรรมการกำหนดราคากลาง

(นายวิญญู เตียนยี่ดัว)

ปลัด อบต.ย่านยาว

ลงชื่อ.....กรรมการกำหนดราคากลาง

(นางนวยนาฏ เขียงแรง)

ผอ.กองคลัง อบต.ย่านยาว

ลงชื่อ.....กรรมการกำหนดราคากลาง

(นายวิรัช ศรีสุข)

ผอ.กองช่าง อบต.ย่านยาว

122,269.14

37,365.45

213.00

159,847.59

159,800.00