



## บันทึกข้อความ

ส่วนราชการ

องค์การบริหารส่วนตำบลย่านยาว

ที่ พจ 72900/-

วันที่ 14 มกราคม 2564

เรื่อง แจ้งผลการพิจารณาการกำหนดราคากลางโครงการก่อสร้างถนน คสล. ซอยไฟใหญ่ หมู่ที่ 2

เรียน นายกองค์การบริหารส่วนตำบลย่านยาว

ตามที่ องค์การบริหารส่วนตำบลย่านยาว ได้ดำเนินการจ่ายขาดเงินสะสม สมัยวิสามัญ สมัยที่ 2 ประจำปี 2563 เมื่อวันที่ 28 ธันวาคม 2563 เป็นค่าดำเนินการโครงการก่อสร้างถนน คสล. ซอยไฟใหญ่ หมู่ที่ 2 ตำบลย่านยาว อำเภอเมืองพิจิตร จังหวัดพิจิตร ขนาดผิวจราจร กว้าง 3.00 เมตร ยาว 200.00 เมตร หนาเฉลี่ย 0.15 เมตร มีลู่วางทางเชื่อม หรือมีพื้นที่ คสล.รวมไม่น้อยกว่า 646.00 ตารางเมตร มีลู่วางไหล่ทาง พร้อมป้ายโครงการ จำนวน 1 ป้าย ตามแบบแปลนที่ทางองค์การบริหารส่วนตำบลย่านยาวกำหนด นั้น

ขณะนี้ทางองค์การบริหารส่วนตำบลย่านยาว ได้ดำเนินการตามประกาศคณะกรรมการราคากลาง และขึ้นทะเบียนผู้ประกอบการ เรื่อง หลักเกณฑ์และวิธีการกำหนดราคากลางงานก่อสร้าง จัดให้มีการกำหนดราคากลางของการจัดหาพัสดุ จะต้องมีกำหนดราคากลางของราคาพัสดุนั้นๆ โดยทางคณะกรรมการกำหนดราคากลาง ซึ่งประกอบไปด้วย

- |                          |                    |             |
|--------------------------|--------------------|-------------|
| 1. นายวิญญู เกียนยี่งิ้ว | ปลัด อบต.ย่านยาว   | เป็นประธานฯ |
| 2. นางนวนนาฏ เชียงแรง    | ผู้อำนวยการกองคลัง | กรรมการฯ    |
| 3. นายณชน ศรีทอง         | นายช่างโยธาอาวุโส  | กรรมการฯ    |

คณะกรรมการได้ดำเนินการตรวจสอบ เห็นควรใช้ราคาตามประมาณการแบบสรุปราคากลาง ประมาณราคาก่อสร้างทาง ลงวันที่ 2 ธันวาคม 2563 ในราคากลางที่ 320,000.- บาท (-สามแสนสองหมื่นบาทถ้วน-)

ทางคณะกรรมการกำหนดราคากลาง จึงเรียนมาเพื่อโปรดและพิจารณา แล้วแจ้งให้เจ้าหน้าที่พัสดุดำเนินการจัดซื้อจัดจ้างตามระเบียบ ขององค์การปกครองท้องถิ่น เพื่อให้ประชาชนได้รับประโยชน์ ต่อไปตามเอกสารประมาณการที่แนบมาพร้อมนี้

ขอแสดงความนับถือ

นายวิญญู เกียนยี่งิ้ว  
ปลัด อบต.ย่านยาว  
ประธานกรรมการ

นางนวนนาฏ เชียงแรง  
ผู้อำนวยการกองคลัง  
กรรมการ

นายณชน ศรีทอง  
นายช่างโยธาอาวุโส  
กรรมการ

- ทราบ -

เพ็ญ

.....  
.....  
.....

๑๘

( นายวิญญู เคียนยี่งว )

ปลัดองค์การบริหารส่วนตำบลย่านยาว

คำสั่ง / อนุมัติ

.....  
.....  
.....  
.....

Shon

จ.ส.อ.

สะท้อน อิ่มอยู่

นายกองค์การบริหารส่วนตำบลย่านยาว

ตารางแสดงวงเงินงบประมาณที่ได้รับจัดสรรและราคากลางในงานจ้างก่อสร้าง

๑. ชื่อ โครงการก่อสร้างถนน คสล. ซอยไฟใหญ่ หมู่ที่ ๒ ตำบลย่านยาว อำเภอเมืองพิจิตร จังหวัดพิจิตร

๒. วงเงินงบประมาณที่ได้รับจัดสรร ๓๒๐,๐๐๐.- บาท (-สามแสนสองหมื่นบาทถ้วน-)

๓. ลักษณะงาน

โดยสังเขป โครงการก่อสร้างถนน คสล. ซอยไฟใหญ่ หมู่ที่ ๒ ตำบลย่านยาว อำเภอเมืองพิจิตร จังหวัดพิจิตร ขนาดผิวจราจร กว้าง ๓.๐๐ เมตร ยาว ๒๐๐.๐๐ เมตร หนาเฉลี่ย ๐.๑๕ เมตร มีลูกรังถมหรือมีพื้นที่ คสล.รวมไม่น้อยกว่า ๖๔๖.๐๐ ตารางเมตร มีลูกรังไหลทาง พร้อมป้ายโครงการ จำนวน ๑ ป้าย ตามแบบแปลนที่ทางองค์การบริหารส่วนตำบลย่านยาวกำหนด

๔. ราคากลางคำนวณ ณ วันที่ ๑๔ มกราคม ๒๕๖๔ เป็นเงิน ๓๒๐,๐๐๐.- บาท

๕. บัญชีประมาณการราคากลาง

๕.๑ แบบสรุปราคากลางประมาณราคางานก่อสร้างทาง

๖. รายชื่อคณะกรรมการกำหนดราคากลาง

|                           |                    |               |
|---------------------------|--------------------|---------------|
| ๖.๑ นายวิญญู เคียนยี่คิ้ว | ปลัด อบต.ย่านยาว   | ประธานกรรมการ |
| ๖.๒ นางนวยนาฏ เชียงแรง    | ผู้อำนวยการกองคลัง | กรรมการ       |
| ๖.๓ นายณธณ ศรีทอง         | นายช่างโยธาอาวุโส  | กรรมการ       |



## โครงการก่อสร้างถนนคอนกรีตเสริมเหล็ก ขอยไฟฟ้าใหญ่

หมู่ 2 ตำบลย่านยาว อำเภอเมือง จังหวัดพิจิตร

ถนน กสส.ขนาดกว้าง 3.00 ม. ยาว 200.00 ม. หนาเฉลี่ย 0.15 ม.

## สารบัญ

|                                           |        |
|-------------------------------------------|--------|
| 1. แผนที่ตั้งเชิงประวัติศาสตร์การก่อสร้าง | หน้า 1 |
| 2. รูปแบบแปลน                             | หน้า 2 |
| 3. ฐานขยายแปลนพื้นดิน                     | หน้า 3 |
| 4. ฐานตัด                                 | หน้า 4 |

# งานก่อสร้างถนนคอนกรีตเสริมเหล็ก

ชื่อสายทาง ขอยใหม่ใหญ่ ม.2

ต.ย่านยาว อ.เมือง จ.พิจิตร

ระยะทาง 0.200 กิโลเมตร




แผนที่สังเขป

นายวันโชติ บุญย่อง

สย. 9678

|                                                                                  |  |                                                                             |  |                                                                                      |  |                                |  |
|----------------------------------------------------------------------------------|--|-----------------------------------------------------------------------------|--|--------------------------------------------------------------------------------------|--|--------------------------------|--|
|  |  | <p>แบบ</p> <p>โครงการก่อสร้างถนนคอนกรีตเสริมเหล็ก ขอยใหม่ใหญ่ หมู่ที่ 2</p> |  | <p>อนุมัติ</p> <p>(จ.ต.อ.สะพาน อัมมอยู่)</p> <p>นายกองค์การบริหารส่วนตำบลย่านยาว</p> |  | <p>แบบเลขที่</p> <p>0003-1</p> |  |
| <p>สถานที่ก่อสร้าง</p> <p>หมู่ที่ 2 ตำบลย่านยาว อำเภอเมือง จังหวัดพิจิตร</p>     |  | <p>เขียน</p> <p>(นายณฐน ศรีทอง)</p>                                         |  | <p>นายช่างโยธาอาวุโส</p>                                                             |  | <p>แบบแผ่นที่</p> <p>1/4</p>   |  |
| <p>ตรวจสอบ</p> <p>(นายวิชา ศรีสุข)</p>                                           |  | <p>ผู้อำนวยการกองช่าง</p>                                                   |  | <p>เห็นชอบ</p> <p>(นายวิญญู เกียนอื้อ)</p>                                           |  | <p>ปีงบประมาณ</p> <p>2564</p>  |  |


องค์การบริหารส่วนตำบลย่านยาว

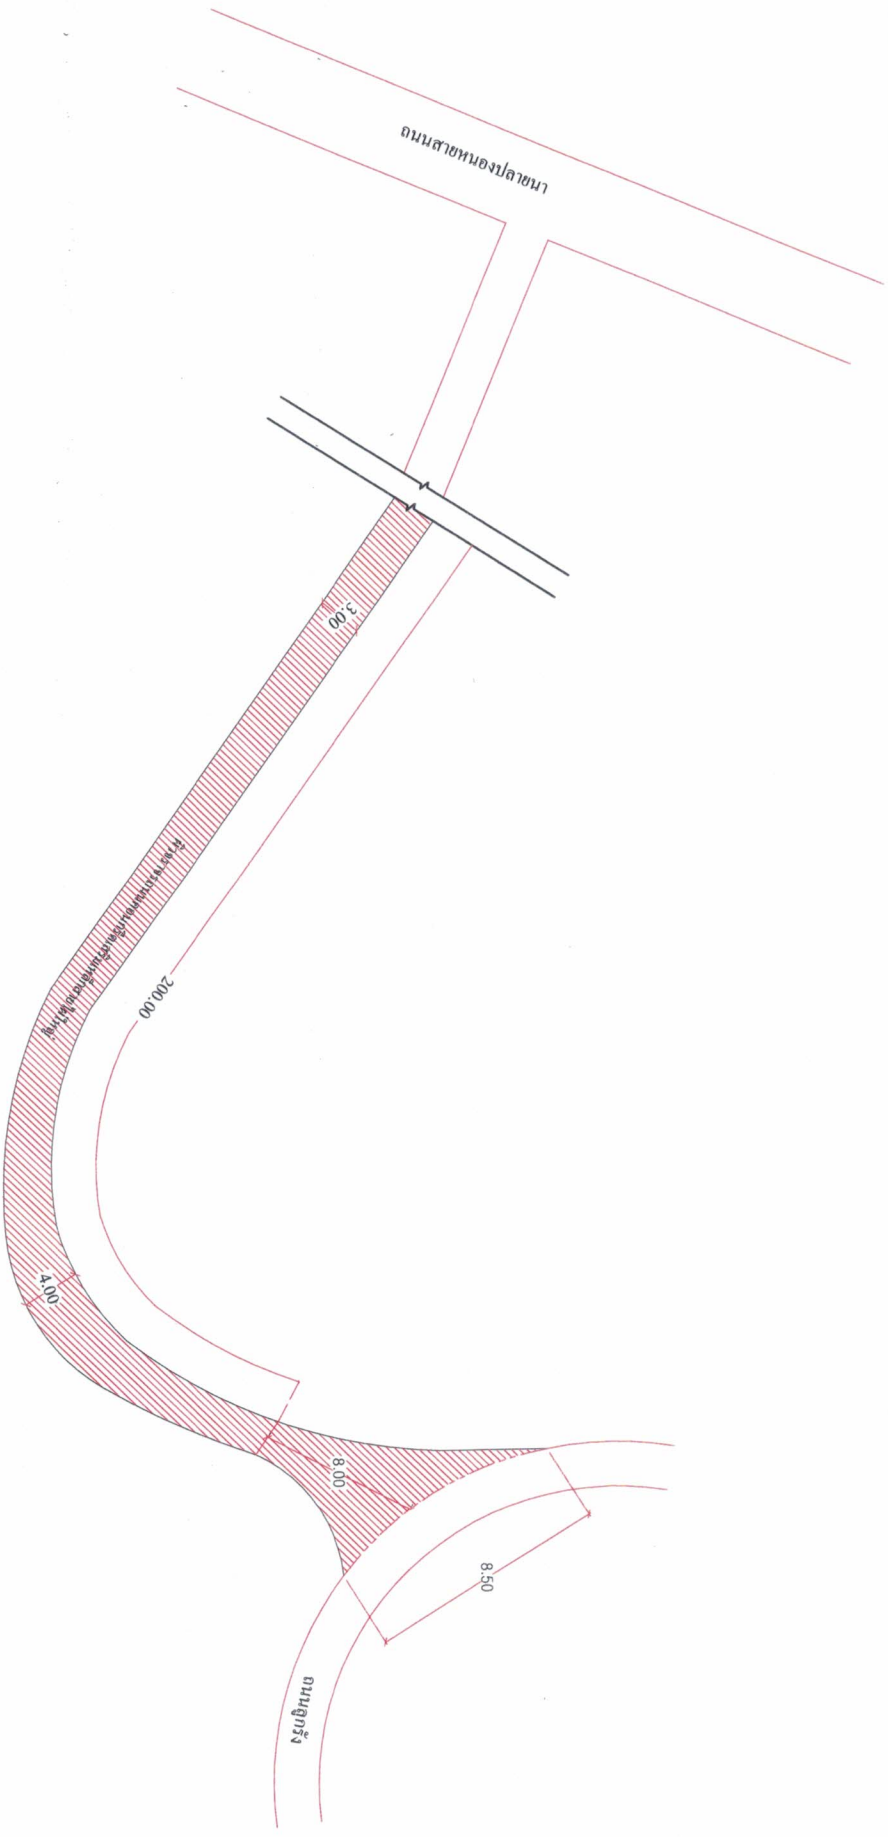

รูปแปลน  
Not To Scale

นายวันโชติ บุญย่อง  
สย. 9678

|                                                                                  |  |                  |  |                                                           |  |                                                           |  |   |  |
|----------------------------------------------------------------------------------|--|------------------|--|-----------------------------------------------------------|--|-----------------------------------------------------------|--|---|--|
|  |  | แบบ              |  | โครงการก่อสร้างถนนคอนกรีตเสริมเหล็ก ขยายให้ใหญ่ หมู่ที่ 2 |  | อนุมัติ                                                   |  | แบบเลขที่<br>0003-1   |  |
|                                                                                  |  | สถานที่ก่อสร้าง  |  | หมู่ที่ 2 ตำบลย่านยาว อำเภอเมือง จังหวัดพิจิตร            |  | เห็นชอบ                                                   |  | แบบแผนที่<br>2/4   |  |
| เขียน                                                                            |  | (นายฉัตร ศรีทอง) |  | นายช่างโยธาอาวุโส                                         |  | (นายวิญญู เลิศนัยกุล)<br>ปลัดองค์การบริหารส่วนตำบลย่านยาว |  | นายกองค์การบริหารส่วนตำบลย่านยาว<br>(จ.ศ.อ.สะพาน อิมอยู่)<br> |  |
| ตรวจสอบ                                                                          |  | (นายวิชา ศรีสุข) |  | ผู้อำนวยการกองช่าง                                        |  |                                                           |  |   |  |
| ออก                                                                              |  | (นายวิชา ศรีสุข) |  | ผู้ชำนาญการกองช่าง                                        |  |                                                           |  | ปีงบประมาณ<br>2564   |  |

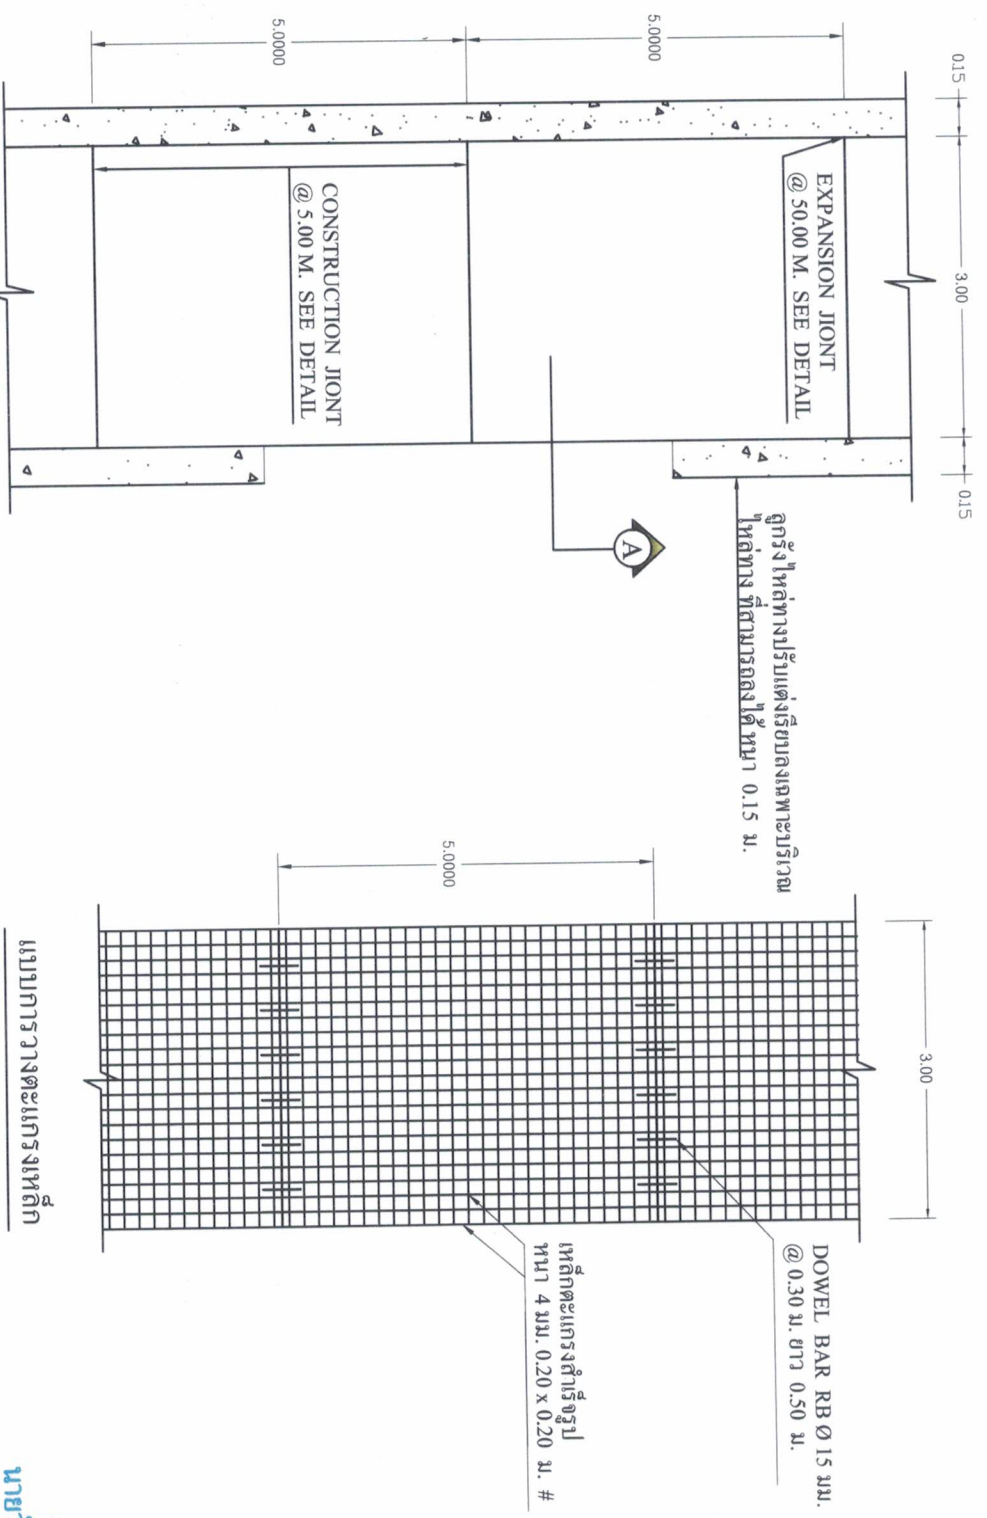

รูปแปลนถนน  
1 : 100



แบบการวางตะแกรงเหล็ก  
1 : 100

นายวันโชด บุญย่อง  
สย. 9678




|                 |  |                                                          |  |                                                                       |  |                                                                                 |  |
|-----------------|--|----------------------------------------------------------|--|-----------------------------------------------------------------------|--|---------------------------------------------------------------------------------|--|
| แบบ             |  | โครงการก่อสร้างถนนคอนกรีตเสริมเหล็ก ขอย เฝื่อน หมู่ที่ 2 |  | อนุมัติ                                                               |  | แบบเลขที่<br>0003-1                                                             |  |
| สถานที่ก่อสร้าง |  | หมู่ที่ 2 ตำบลย่านยาว อำเภอเมือง จังหวัดพิจิตร           |  | เห็นชอบ<br>(นายวิญญู เตียนยี่คำว)<br>ปลัดองค์การบริหารส่วนตำบลย่านยาว |  | นายกองค์การบริหารส่วนตำบลย่านยาว<br>(จ.ต.อ. สะท้อน อิมอู่)<br>นายวันโชด บุญย่อง |  |
| เขียน           |  | (นายณฐน ศรีทอง)                                          |  |                                                                       |  |                                                                                 |  |
| ตรวจสอบ         |  | (นายวิชชา ศิริสุข)                                       |  |                                                                       |  | ปีงบประมาณ<br>2564                                                              |  |

องค์การบริหารส่วนตำบลย่านยาว

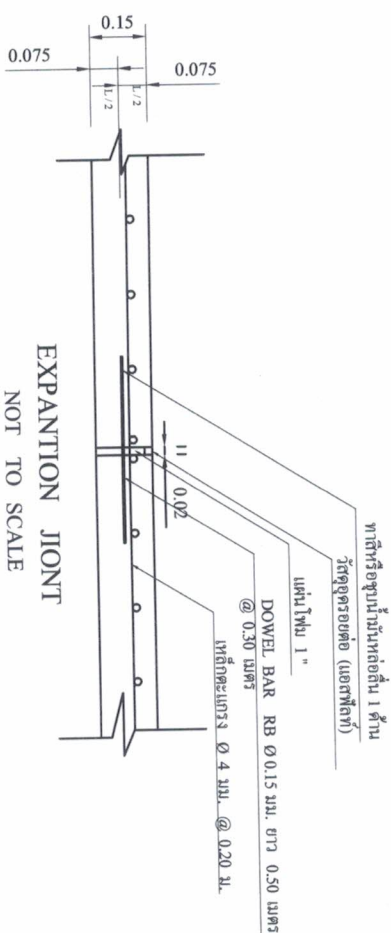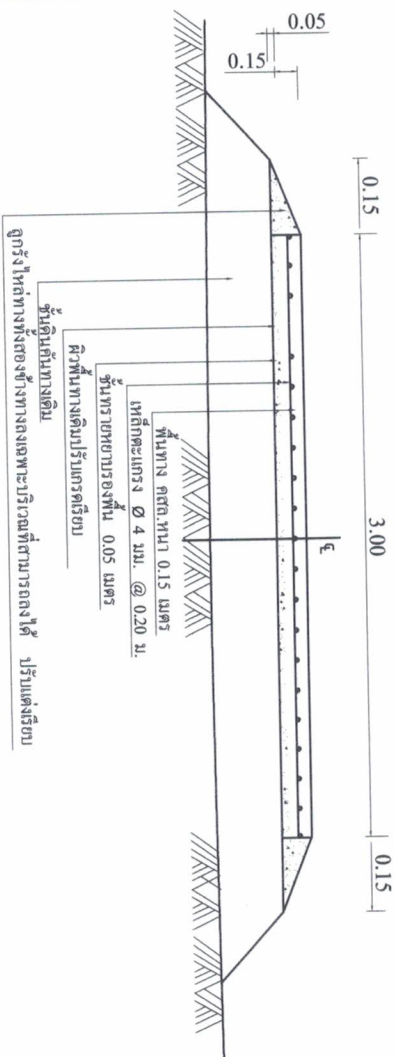

## SECTION A NOT TO SCALE

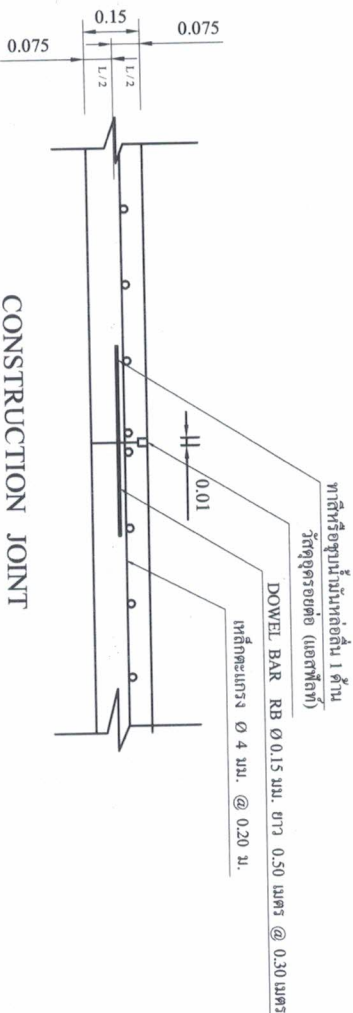

## CONSTRUCTION JOINT NOT TO SCALE

## ก. รายการก่อสร้างถนน คสล. ในหมู่บ้าน

1. การแต่งผิวคอนกรีตจะต้องเกลี่ยคอนกรีตให้เรียบ
2. รอยต่อคอนกรีต ให้ใช้วิธีหล่อตัก หรือ วิธีอื่น ซึ่งจะต้องได้รับการรับรองจากผู้ควบคุมงานเสียก่อน (อ้างอิง มท. 231 - 2545)
3. ส่วนขอบคอนกรีต (SLUMP) ไม่มากกว่า 7 ซม. และแรงอัด (COMPRESSIVE STRENGTH) ของบ่กคอนกรีตตัวอย่างขนาด 15 x 15 x 15 ซม. ค่าเฉลี่ยที่ 7, 14 หรือ 28 วัน ต้องไม่น้อยกว่า 280 กก./ตร.ซม.
4. มิติการเสริมแรงในชั้นบน นอกกระบู่ไว้เป็นอย่างอื่น
5. ลวด WELDED WIRE MESH ที่จะต้องได้รับมาตรฐาน (มอก. 737 - 2549) และมีความหนาแน่นของลวดไม่น้อยกว่า 4 มิลลิเมตร โดยให้ผู้รับจ้างแสดงใบรับรองคุณภาพจากผู้ผลิตและแจ้งให้ผู้ควบคุมงานทราบก่อนดำเนินการ
6. การทำผิวหน้าคอนกรีตให้เรียบ ให้ทำโดยกลาไม่ปรากฏจากขอบคันหนึ่งไปยังขอบอีกคันหนึ่งโดยร่องที่เกิดต้องไม่เกิน 2 มิลลิเมตร
7. คอนกรีตผสมเสร็จที่ใช้ต้องได้รับมาตรฐาน มอก. 213 - 2552 โดยให้ผู้รับจ้างแสดงใบรับรองคุณภาพจากผู้ผลิตและแจ้งให้ผู้ควบคุมงานทราบก่อนดำเนินการ
8. คอนกรีตที่รับจ้างจะส่งใบรับรองการออกแบบส่วนผสมคอนกรีต (Mix Design) ให้ผู้ควบคุมงานทราบก่อนดำเนินการ
9. การรับจ้างจะต้องมีความเหมาะสมกับสภาพพื้นที่ให้สามารถปฏิบัติงานที่ก่อสร้างนั้นๆ แต่ในกรณีพื้นที่ให้ทางไม่สามารถปฏิบัติงานได้ ผู้รับจ้างจะต้องทำการลงอุทธรณ์ให้ทราบก่อนดำเนินการ
10. หากแบบแปลนหรือรายละเอียดประกอบแบบใดมีข้อขัดแย้งกัน ให้ผู้รับจ้างชี้แจงข้อขัดแย้งกับผู้ควบคุมงานโดยติดต่อคนหลักวิศวกร และประ โยชน์ ของราชการเป็นสำคัญ โดยผู้รับจ้างต้องอธิบายให้ผู้ควบคุมงานเข้าใจ

นายวินโซด บุญเรือง

สย. 9678

|                        |                                                                          |                           |                                |
|------------------------|--------------------------------------------------------------------------|---------------------------|--------------------------------|
|                        | <p>แบบ</p> <p>โครงการก่อสร้างถนนคอนกรีตเสริมเหล็ก ซอย ใหญ่ หมู่ที่ 2</p> |                           | <p>แบบเลขที่</p> <p>0003-1</p> |
| <p>สถานที่ก่อสร้าง</p> | <p>หมู่ที่ 2 ตำบลบ้านยาว อำเภอเมือง จังหวัดพิจิตร</p>                    | <p>อนุมัติ</p>            | <p>แบบแผนที่</p>               |
| <p>เขียน</p>           | <p>(นายณฐน ศรีทอง)</p>                                                   | <p>นายช่างโยธาอาวุโส</p>  | <p>4/4</p>                     |
| <p>ตรวจสอบ</p>         | <p>(นายวิชา ศรีสุข)</p>                                                  | <p>ผู้อำนวยการกองช่าง</p> | <p>ปีงบประมาณ</p> <p>2564</p>  |

แบบสรุปราคากลางประมาณราคางานก่อสร้างทาง

ส่วนราชการ องค์การบริหารส่วนตำบลย่านยาว อำเภอเมือง จังหวัดพิจิตร  
โครงการ ก่อสร้างถนนคอนกรีตเสริมเหล็ก ขยายใหญ่ หมู่ที่ 2  
สถานที่ก่อสร้าง บ้านย่านยาว หมู่ที่ 2 ตำบลย่านยาว อำเภอเมือง จังหวัดพิจิตร  
ลักษณะงาน ผิวจราจรกว้าง 3.00 เมตร ความยาว 200.00 เมตร หนาเฉลี่ย 0.15 เมตร มีลูกรังทางเชื่อม หรือมีพื้นที่ ถลกล.รวมไม่น้อยกว่า 646.00 ตารางเมตร มีลูกรัง เหล็กวาง ตามแบบ อบต.ย่านยาวกำหนด  
ประมาณราคา วันที่ 2 ธันวาคม 2563

| ลำดับ  | รายการและราคาต่อหน่วยเป็นตัวเลข                   | หน่วย | จำนวน  | ราคาต่อหน่วย         | ราคาทุน<br>( บาท ) | Fpk    | ราคาต่อหน่วย x Fpk | ราคากลาง   |
|--------|---------------------------------------------------|-------|--------|----------------------|--------------------|--------|--------------------|------------|
| 1      | งานหรือ                                           |       |        |                      |                    |        |                    |            |
| 1.1    | งานถมป่าและขุดต่อ                                 | ตร.ม  | 646.00 | 1.65                 | 1,065.90           | 1.3607 | 2.25               | 1,450.37   |
| 2      | งานรองพื้นทางและพื้นทาง                           |       |        |                      |                    |        |                    |            |
| 2.1    | งานวัสดุรองใต้ผิวทางคอนกรีต                       | ลบ.ม  | 32.30  | 397.34               | 12,834.08          | 1.3607 | 540.66             | 17,463.34  |
| 2.2(1) | งานทรายรองใต้ผิวทางคอนกรีต                        |       |        |                      |                    |        |                    |            |
| 3      | งานผิวทาง                                         |       |        |                      |                    |        |                    |            |
| 3.1    | งานผิวทางปอร์ตแลนด์ซีเมนต์คอนกรีต                 |       |        |                      |                    |        |                    |            |
| 3.1.1  | ผิวทางปอร์ตแลนด์ซีเมนต์คอนกรีตหนา 0.15 เมตร       | ตร.ม  | 646.00 | 316.02               | 204,148.92         | 1.3607 | 430.01             | 277,785.44 |
| 3.1.2  | รอยต่อแผ่ขยายตามขวาง ( EXPANSION JOINT )          | ม.    | 20.00  | 84.60                | 1,692.00           | 1.3607 | 115.12             | 2,302.30   |
| 3.1.3  | รอยต่อเอนเห็ดตามขวาง ( CONTRACTION JOINT )        | ม.    | 180.00 | 84.37                | 15,186.60          | 1.3607 | 114.80             | 20,664.41  |
| 4      | งานไหล่ทาง                                        |       |        |                      |                    |        |                    |            |
| 4.1    | ลูกรังไหล่ทางลงเป็นช่วงในจุดที่สามารถดำเนินการได้ | ลบ.ม. | 2.25   | 182.55               | 410.74             | 1.3607 | 248.40             | 558.89     |
|        |                                                   |       |        | รวมค่าก่อสร้างงานทาง |                    |        |                    | 320,224.75 |
|        |                                                   |       |        | รวมค่าก่อสร้างงาน    |                    |        |                    |            |

รวมงบประมาณที่นำเสนอ

|            |                       |
|------------|-----------------------|
| 320,000.00 | สามแสนสองหมื่นบาทถ้วน |
|------------|-----------------------|

ตามคำสั่ง ..... / 2564 คณะกรรมการกำหนดราคากลางได้ตรวจสอบแล้วกับราคาจริงและให้ยึดงบประมาณนี้เป็นราคากลางจึงได้ลงนามลายมือชื่อไว้เป็นหลักฐาน

(ลงชื่อ) ..... ผู้ประมาณราคา

(นายธนชน ศรีทอง ) นายช่างโยธาอาวุโส อบต.ย่านยาว

อนุมัติให้เป็นราคากลางโครงการดังกล่าวข้างต้น

(ลงชื่อ) ..... (ผู้ตรวจ)

( นายวิรัชชา ศรีสุข ) ผู้อำนวยการกองช่าง อบต.ย่านยาว

(ลงชื่อ) ..... (เห็นชอบ)

( นายวิญญู เลี่ยมภูคุ้ม ) ปลัด อบต. ย่านยาว

(ลงชื่อ) ..... (อนุมัติ)

( จ.ส.อ.สะทั้น อิ่มอยู่ ) นายกองค์การบริหารส่วนตำบลย่านยาว

วันที่ 2 ธันวาคม 2563

หมายเหตุ 1.วิธีประมาณราคาและคำนวณมาจากหนังสือหลักเกณฑ์การคำนวณราคากลางงานก่อสร้าง อาศัย หนังสือแนวทวียุติปฏิบัติและรายละเอียดประกอบการคำนวณราคากลางงานก่อสร้าง

2. ราคาวัสดุก่อสร้างใช้ราคาค่าตามที่สำนักงานพาณิชย์จังหวัดพิจิตร กำหนด ราคานั้นมาจาก ปตท. อำเภอเมืองพิจิตร

แบบสรุปราคากลางงานก่อสร้างทาง

ส่วนราชการ องค์การบริหารส่วนตำบลย่านยาว อำเภอเมือง จังหวัดพิจิตร  
โครงการ ก่อสร้างถนนคอนกรีตเสริมเหล็ก ขยายใหญ่ หมู่ที่ 2  
สถานที่ก่อสร้าง บ้านย่านยาว หมู่ที่ 2 ตำบลย่านยาว อำเภอเมือง จังหวัดพิจิตร  
ลักษณะงาน ผิวจราจรกว้าง 3.00 เมตร ความยาว 200.00 เมตร หนาเฉลี่ย 0.15 เมตร มีลู่วางทางเชื่อม หรือมีพื้นที่ คล.รวมไม่น้อยกว่า 646.00 ตารางเมตร มีลู่วางไหล่ทาง ตามแบบ อบต.ย่านยาวกำหนด  
คำนวณราคากลาง วันที่ 14 มกราคม 2564

| ลำดับ                | รายการและราคาต่อหน่วยเป็นหนังสือ   | หน่วย            | จำนวน                     | ราคาต่อหน่วย             | ราคาทุน<br>( บาท )                  | Fn                         | ราคาต่อหน่วย x Fn          | ราคากลาง                            |
|----------------------|---|------------------|---------------------------|--------------------------|-------------------------------------|----------------------------|----------------------------|-------------------------------------|
| 1                    | งานรื้อ<br>1.1 งานถางป่าและขุดต่อ   | ตร.ม             | 646.00                    | 1.65                     | 1,065.90                            | 1.3607                     | 2.25                       | 1,450.37                            |
| 2                    | งานรองพื้นทางและพื้นทาง<br>2.1 งานวัสดุรองใต้ผิวทางคอนกรีต<br>2. งานทรายรองใต้ผิวทางคอนกรีต   | ลบ.ม             | 32.30                     | 397.34                   | 12,834.08                           | 1.3607                     | 540.66                     | 17,463.34                           |
| 3                    | งานผิวทาง<br>3.1 งานผิวทางปอร์ตแลนด์ซีเมนต์คอนกรีต<br>3. ผิวทางปอร์ตแลนด์ซีเมนต์คอนกรีตหนา 0.15 เมตร<br>3. รอยต่อเนื้อขยายตามขวาง ( EXPANSION JOINT )<br>3. รอยต่อเนื้อหดตามขวาง ( CONTRACTION JOINT ) | ตร.ม<br>ม.<br>ม. | 646.00<br>20.00<br>180.00 | 316.02<br>84.60<br>84.37 | 204,148.92<br>1,692.00<br>15,186.60 | 1.3607<br>1.3607<br>1.3607 | 430.01<br>115.12<br>114.80 | 277,785.44<br>2,302.30<br>20,664.41 |
| 4                    | งานไหล่ทาง<br>4.1 ลูกสร้างไหล่ทางลงเป็นช่วงในจุดที่สามารถลดต่ำการได้   | ลบ.ม.            | 2.25                      | 182.55                   | 410.74                              | 1.3607                     | 248.40                     | 558.89                              |
| รวมงบประมาณที่นำเสนอ |   |                  | =                         |                          | 320,000.00                          | 235,338.24                 | รวมค่าก่อสร้างงานทาง       |                                     |
|                      |   |                  |                           |                          |                                     |                            | สามแสนสองหมื่นบาทถ้วน      |                                     |
|                      |   |                  |                           |                          |                                     |                            | 320,224.75                 |                                     |

ตามคำสั่ง 6 / 2564 คณะกรรมการกำหนดราคากลางได้ตรวจสอบแล้วกับราคาจ้างเหมาก่อสร้างทางและให้ยึดถือประมาณการนี้เป็นราคากลางจึงได้ลงนามลายมือชื่อไว้เป็นหลักฐาน

คณะกรรมการกำหนดราคากลาง

ลงชื่อ.....ประธานกรรมการกำหนดราคากลาง  
(นายวิญญู เขียนยี่ลัว) ปลัด อบต.ย่านยาว

ลงชื่อ.....กรรมการกำหนดราคากลาง  
(นางนายนนฏี เขียนแรง) ผอ.กองคลัง อบต.ย่านยาว

ลงชื่อ.....กรรมการกำหนดราคากลาง  
(นายณธณ ศรีทอง) นายช่างโยธาอาวุโส อบต.ย่านยาว