



บันทึกข้อความ

ส่วนราชการ

องค์การบริหารส่วนตำบลย่านยาว

ที่ พจ 72900/-

วันที่ 14 มกราคม 2564

เรื่อง แจ้งผลการพิจารณาการกำหนดราคากลางโครงการก่อสร้างถนน คสล. ซอยเพยาว หมู่ที่ 2

เรียน นายกองค์การบริหารส่วนตำบลย่านยาว

ตามที่ องค์การบริหารส่วนตำบลย่านยาว ได้ดำเนินการจ่ายขาดเงินสะสม สมัยวิสามัญ สมัยที่ 2 ประจำปี 2563 เมื่อวันที่ 28 ธันวาคม 2563 เป็นค่าดำเนินการโครงการก่อสร้างถนน คสล. ซอยเพยาว หมู่ที่ 9 ตำบลย่านยาว อำเภอเมืองพิจิตร จังหวัดพิจิตร ขนาดผิวจราจร กว้าง 3.00 เมตร ยาว 190.00 เมตร หนาเฉลี่ย 0.15 เมตร หรือมีพื้นที่ คสล.รวมไม่น้อยกว่า 570.00 ตารางเมตร มีลูกรังไหล่ทาง พร้อมป้ายโครงการ จำนวน 1 ป้าย ตามแบบแปลนที่ทางองค์การบริหารส่วนตำบลย่านยาวกำหนด นั้น

ขณะนี้ทางองค์การบริหารส่วนตำบลย่านยาว ได้ดำเนินการตามประกาศคณะกรรมการราคากลาง และขึ้นทะเบียนผู้ประกอบการ เรื่อง หลักเกณฑ์และวิธีการกำหนดราคากลางงานก่อสร้าง จัดให้มีการกำหนดราคากลางของการจัดหาพัสดุ จะต้องมีการกำหนดราคากลางของราคาพัสดุนั้นๆ โดยทางคณะกรรมการกำหนดราคากลาง ซึ่งประกอบไปด้วย

- | | | |
|-------------------------|--------------------|-------------|
| 1. นายวิญญู เกียนยี่ฉิว | ปลัด อบต.ย่านยาว | เป็นประธานฯ |
| 2. นางนวนนาฏ เชียงแรง | ผู้อำนวยการกองคลัง | กรรมการฯ |
| 3. นายณชน ศรีทอง | นายช่างโยธาอาวุโส | กรรมการฯ |

คณะกรรมการได้ดำเนินการตรวจสอบ เห็นควรใช้ราคาตามประมาณการแบบสรุปราคากลาง ประมาณราคาค่าก่อสร้างทาง ลงวันที่ 2 ธันวาคม 2563 ในราคากลางที่ 285,000.- บาท (-สองแสนแปดหมื่นห้าพันบาทถ้วน-)

ทางคณะกรรมการกำหนดราคากลาง จึงเรียนมาเพื่อโปรดและพิจารณา แล้วแจ้งให้เจ้าหน้าที่พัสดุดำเนินการจัดซื้อจัดจ้างตามระเบียบ ขององค์การปกครองท้องถิ่น เพื่อให้ประชาชนได้รับประโยชน์ ต่อไปตามเอกสารประมาณการที่แนบมาพร้อมนี้

ขอแสดงความนับถือ


นายวิญญู เกียนยี่ฉิว
ปลัด อบต.ย่านยาว
ประธานกรรมการ


นางนวนนาฏ เชียงแรง
ผู้อำนวยการกองคลัง
กรรมการ


นายณชน ศรีทอง
นายช่างโยธาอาวุโส
กรรมการ

- ทราบ -

.....
.....
.....

af

(นายวิญญู เกียนยี่งิ้ว)
ปลัดองค์การบริหารส่วนตำบลย่านยาว

คำสั่ง / อนุมัติ

.....
.....
.....
.....

จ.ส.อ.

.....

สะท้อน อิ่มอยู่

นายกองค์การบริหารส่วนตำบลย่านยาว

ตารางแสดงวงเงินงบประมาณที่ได้รับจัดสรรและราคากลางในงานจ้างก่อสร้าง

๑. ชื่อ โครงการก่อสร้างถนน คสล. ซอยเพยาว หมู่ที่ ๙ ตำบลย่านยาว อำเภอเมืองพิจิตร จังหวัดพิจิตร

๒. วงเงินงบประมาณที่ได้รับจัดสรร ๒๘๕,๐๐๐.- บาท (-สองแสนแปดหมื่นห้าพันบาทถ้วน-)

๓. ลักษณะงาน

โดยสังเขป โครงการก่อสร้างถนน คสล. ซอยเพยาว หมู่ที่ ๙ ตำบลย่านยาว อำเภอเมืองพิจิตร จังหวัดพิจิตร ขนาดผิวจราจร กว้าง ๓.๐๐ เมตร ยาว ๑๙๐.๐๐ เมตร หนาเฉลี่ย ๐.๑๕ เมตร หรือมีพื้นที่ คสล.รวมไม่น้อยกว่า ๕๗๐.๐๐ ตารางเมตร มีลูกรังไหล่ทาง พร้อมป้ายโครงการ จำนวน ๑ ป้าย ตามแบบแปลนที่ทางองค์การบริหารส่วนตำบลย่านยาวกำหนด

๔. ราคากลางคำนวณ ณ วันที่ ๑๔ มกราคม ๒๕๖๔ เป็นเงิน ๒๘๕,๐๐๐.- บาท

๕. บัญชีประมาณการราคากลาง

๕.๑ แบบสรุปราคากลางประมาณราคางานก่อสร้างทาง

๖. รายชื่อคณะกรรมการกำหนดราคากลาง


๖.๑ นายวิญญู เคียนยี่คิ้ว	ปลัด อบต.ย่านยาว	ประธานกรรมการ
๖.๒ นางนวยนาฏ เขียงแรง	ผู้อำนวยการกองคลัง	กรรมการ
๖.๓ นายณธน์ ศรีทอง	นายช่างโยธาอาวุโส	กรรมการ

สารบัญ

1. แผนหนังสือลงใ้โครงการก่อสร้าง	หน้า 1
2. รูปแบบแปลน	หน้า 2
3. รูปขยายแปลนพื้นที่ถนน	หน้า 3
4. รูปตัด	หน้า 4



คลองโนน ----- ถนนสายคันคลองชลประทาน ---- สนามกีฬา

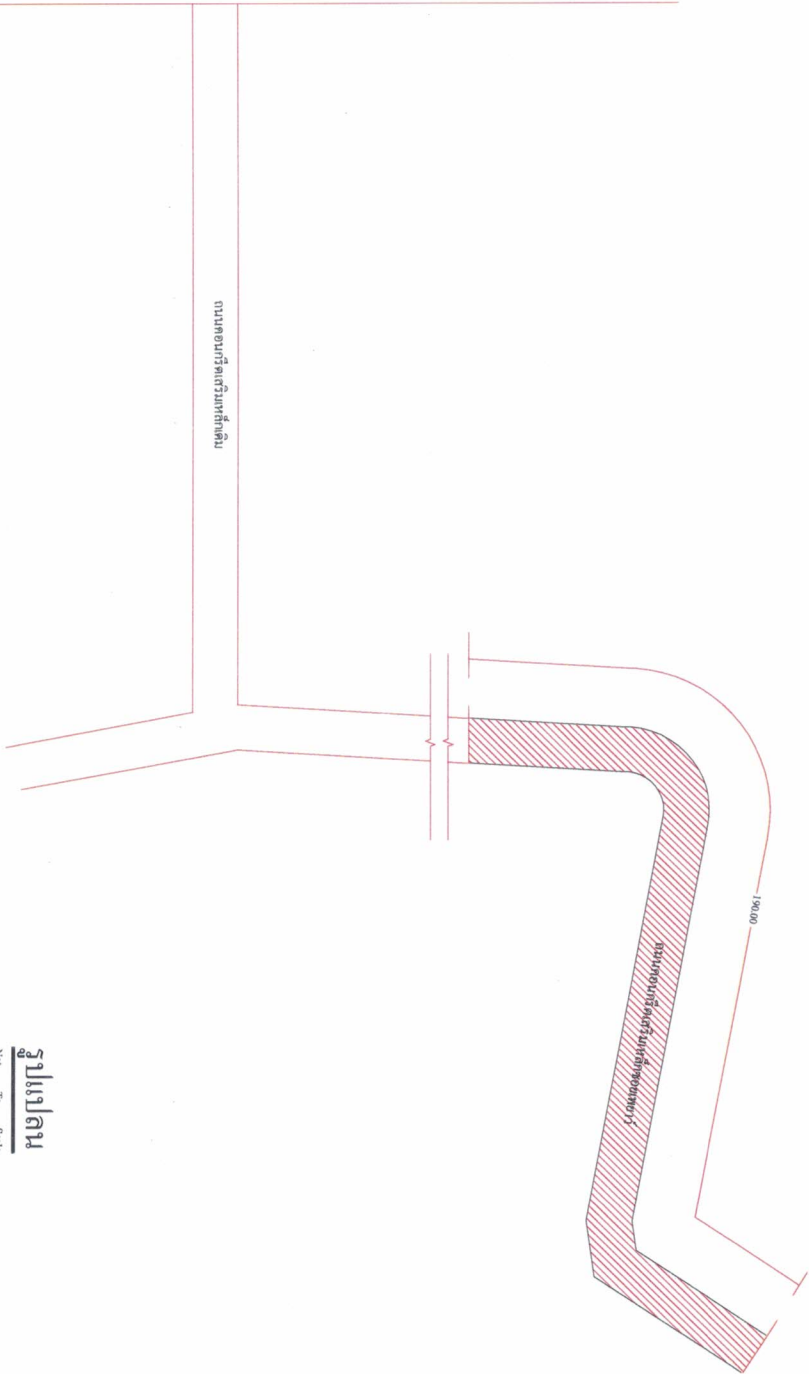


รูปแปลน
Not To Scale

นายวินโชค บุญย่อง

สย. 9678

	
แบบ	โครงการก่อสร้างถนนคอนกรีตเสริมเหล็ก ขอบเขต 9 หมู่ที่ 9
สถานที่ก่อสร้าง	หมู่ที่ 9 ตำบลย่านยาว อำเภอเมือง จังหวัดพิจิตร
เจ้าของ	(นายณฐน ศรีทอง)
นายช่างโยธาอาวุโส	เห็นชอบ
ตรวจสอบ	(นายวิรัช ศรีสุข)
ผู้ดำเนินการก่อสร้าง	(นายวิญญู เทียนศักดิ์)
ปิดองค์การบริหารส่วนตำบลย่านยาว	นายกองค์การบริหารส่วนตำบลย่านยาว
อนุมัติ	(จ.ศ.อ.สะทั้น อิมอยู่)
แบบเลขที่ 0003-1	แบบแผนที่ 2/4
ปีงบประมาณ 2564	
















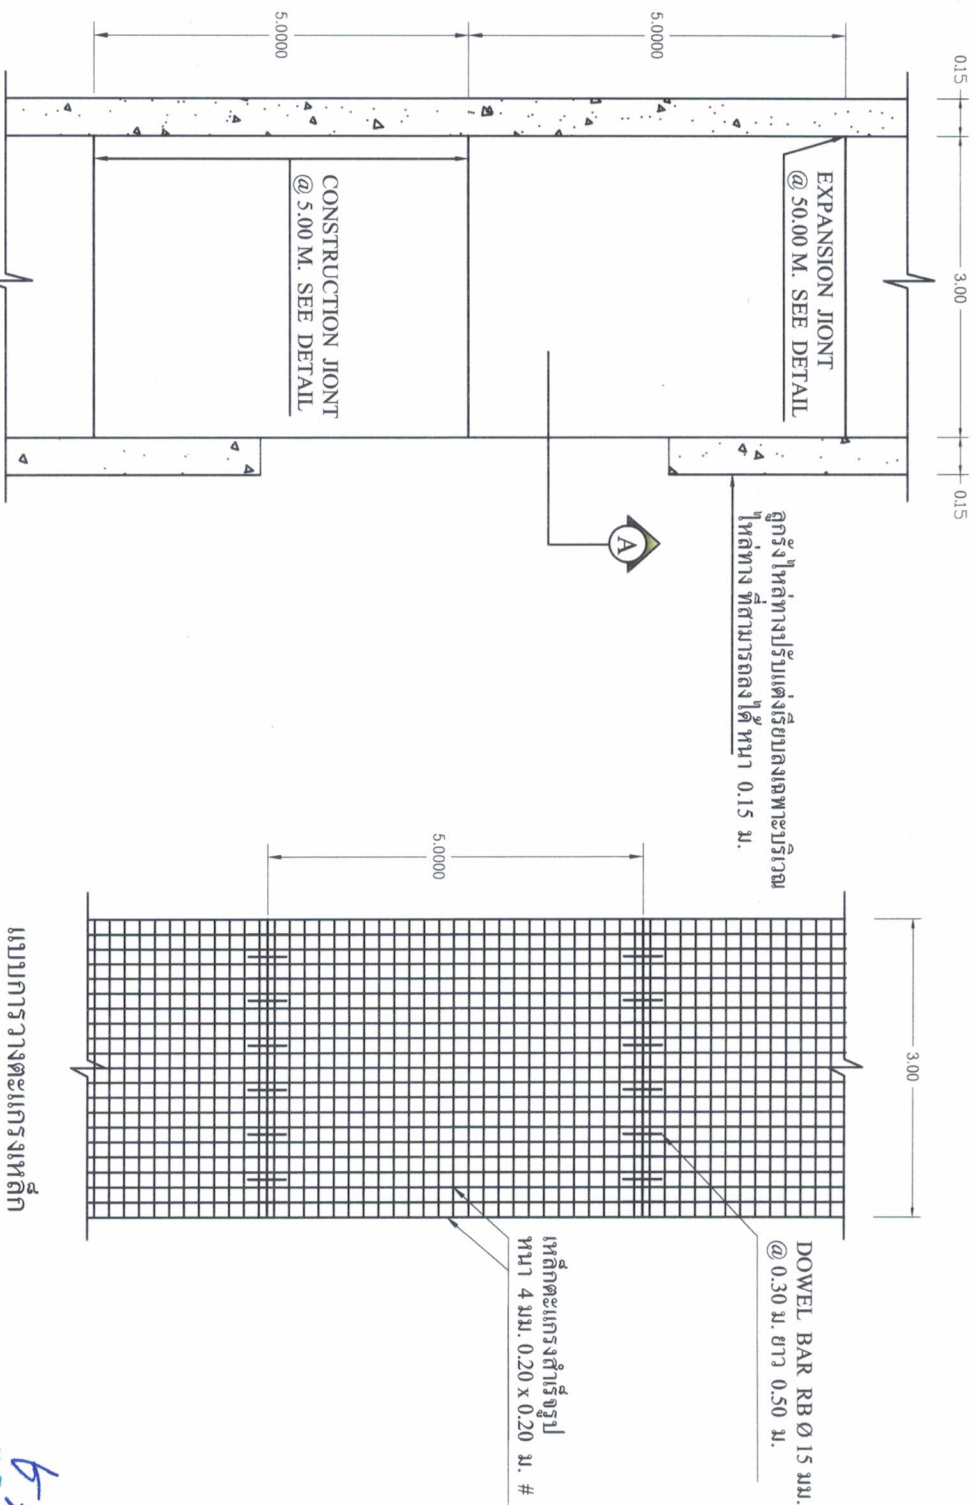


รูปแปลนถนน
1 : 100

แบบการวางตะแกรงเหล็ก
1 : 100



นายวันโชค บุญย่อง
สย. 9678

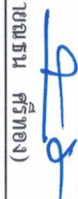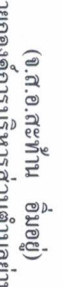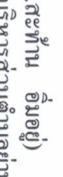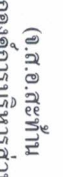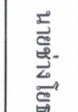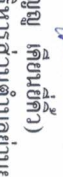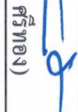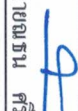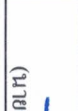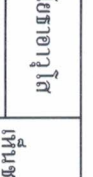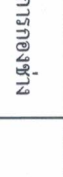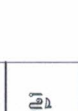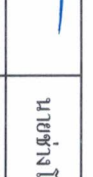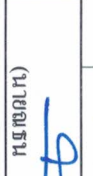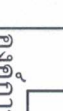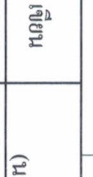


แบบ		โครงการก่อสร้างถนนคอนกรีตเสริมเหล็ก ขอบเพชร หมู่ที่ 9			แบบเลขที่ 0003-1	
สถานที่ก่อสร้าง		หมู่ที่ 9 ตำบลบ้านขาว อำเภอเมือง จังหวัดปัตตานี			แบบแผนที่ 3/4	
เขียน	(นายณชน ศรีทอง)	นายช่างโยธาอาวุโส	เห็นชอบ	(นายวิญญู เทียนศักดิ์)	อนุมัติ อนันต์ (จ.ส.อ. สะท้อน อิ่มอยู่) นายกองค์การบริหารส่วนตำบลบ้านขาว	
ตรวจสอบ	(นายวิชา ศรีสุข)	ผู้อำนวยการกองช่าง		ปลัดองค์การบริหารส่วนตำบลบ้านขาว		
 					 	

องค์การบริหารส่วนตำบลบ้านขาว

ปีงบประมาณ
2564

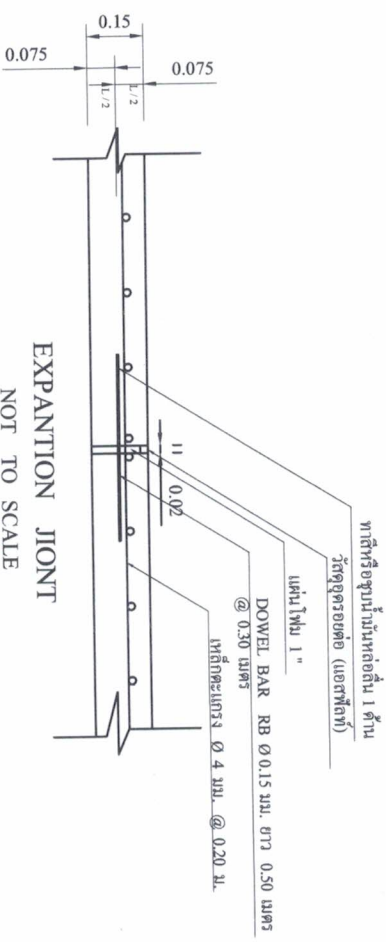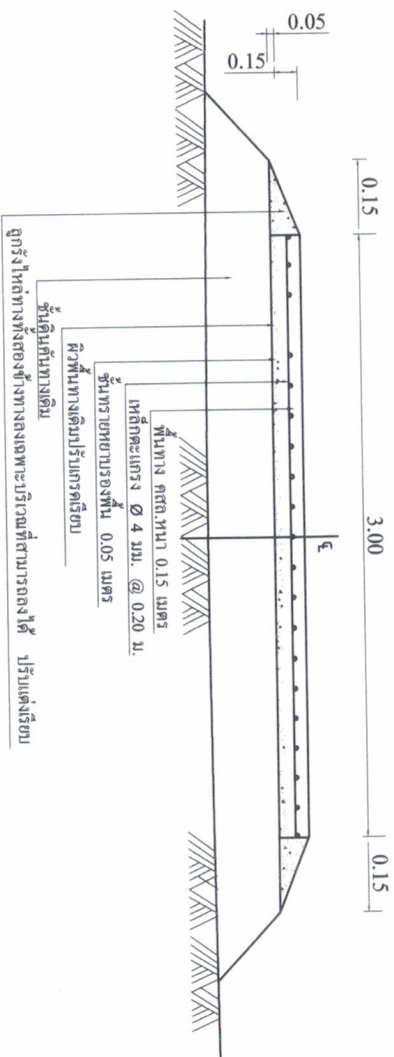

SECTION A NOT TO SCALE

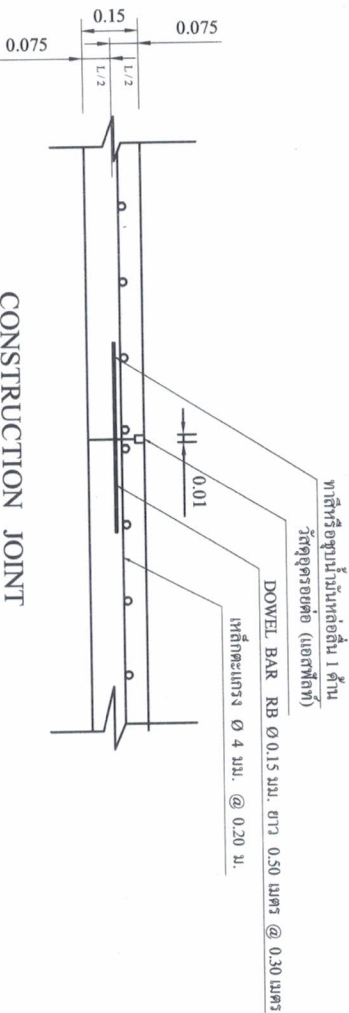

CONSTRUCTION JOINT NOT TO SCALE

ก. รายการก่อสร้างถนน คสล. ในหมู่บ้าน

1. การตั้งผิวถนนกั้นจะต้องกั้นถนนกั้นให้เรียบร้อย
2. รอยต่อถนนกั้น ให้ใช้วัสดุเชื่อมคอต หรือ วัสดุอื่น ซึ่งจะต้องได้รับการรับรองจากผู้ควบคุมงานเสียก่อน
3. ส่วนถนนกั้น (SLUMP) ไม่ต่ำกว่า 7 ซม. และแรงอัด (COMPRESSIVE STRENGTH) ของแวงคอนกรีตต้องไม่น้อยกว่า 15 x 15 x 15 ซม. ค่าเฉลี่ยที่ 7, 14 หรือ 28 วัน ต้องไม่น้อยกว่า 280 กก./ตร. ซม.
4. มิติข้างแวง 1" ในเมตร นอกจากการปูให้เป็นอย่างอื่น
5. ลวด WELDED WIRE MESH ที่จะใช้ต้องได้รับมาตรฐาน (มอก. 737 - 2549) และมีขนาดเส้นศูนย์กลางไม่น้อยกว่า 4 มิลลิเมตร โดยให้ผู้นับจึงแวงไปรับรองจากผู้ควบคุมงานจากผู้ผลิตและแจ้งให้ผู้ควบคุมงานทราบก่อนดำเนินการ
6. การทำผิวหน้าถนนกั้นให้เรียบ ให้ทำโดยตากไม่เปียกจากขอบด้านหนึ่งไปยังขอบอีกด้านหนึ่งโดยร่องที่เกิดต้องไม่ลึกเกิน 2 มิลลิเมตร
7. คอนกรีตผสมเสร็จที่ใช้ต้องได้รับมาตรฐาน มอก. 213 - 2552 โดยให้ผู้นับจึงแวงไปรับรองจากผู้ควบคุมงานจากผู้ผลิตและแจ้งให้ผู้ควบคุมงานทราบก่อนดำเนินการ
8. คอนกรีตที่ใช้จะต้องไปรับรองการออกแบบแล้วผสมคอนกรีต (Mix Design) ให้ผู้ควบคุมงานทราบก่อนดำเนินการ
9. การปูให้แวงลงตามความเหมาะสมกับสภาพพื้นที่ในทางบริเวณสถานที่ก่อสร้างนั้นๆ แต่ในกรณีพื้นที่ในทางไม่สามารลงลูกรังให้เป็นไปตามแบบได้นั้น ผู้รับจึงจะต้องทำการลูกรังให้เรียบตามงานที่ระบุไว้ในรายละเอียดประมาณการ โดยทาง อบต. จะเป็นผู้นำหน้าดินที่จะลงลูกรัง
10. หากแบบแปลนหรือรายละเอียดประกอบแบบใดมีข้อขัดแย้งกัน ให้ผู้นับจึงแวงแจ้งความผู้ควบคุมงานโดยยึดถือตามหลักวิชาช่าง และประ โยชน ของราชการเป็นสำคัญ โดยผู้รับจึงจะต้องลงลายมือชื่อไว้มีเงื่อนไขได้

นายวันโชค บุญย่อง

สย. 9678

					
แบบ		โครงการก่อสร้างถนนคอนกรีตเสริมเหล็ก ขยายเขาว หมู่ที่ 9			
สถานที่ก่อสร้าง		หมู่ที่ 9 ตำบลบ้านยาว อำเภอเมือง จังหวัดพิจิตร			
เขียน		(นายณฐกร ศรีทอง)		นายช่างโยธาอาวุโส	
ตรวจสอบ				ผู้ชำนาญการกองช่าง	
		(นายวิชา ศรีสุข)		เห็นชอบ	
				(นายวิชาญ เทียนอัคร)	
		ปลัดองค์การบริหารส่วนตำบลบ้านยาว		นายกองค์การบริหารส่วนตำบลบ้านยาว	
				(จ.ส.อ. สะท้อน อัมมอยู่)	
				แบบเลขที่	
				0003-1	
				แบบแผนที่	
				4/4	
				งบประมาณ	
				2564	

แบบสรุปราคากลางประมาณราคางานก่อสร้างทาง

ส่วนราชการ องค์การบริหารส่วนตำบลย่านยาว อำเภอเมือง จังหวัดพิจิตร
โครงการ ก่อสร้างถนนคอนกรีตเสริมเหล็ก ขยายเขย่าว หมู่ที่ 9
สถานที่ก่อสร้าง บ้านโนนห้วยปัด หมู่ที่ 9 ตำบลย่านยาว อำเภอเมือง จังหวัดพิจิตร
ลักษณะงาน ผิวจราจรกว้าง 3.00 เมตร ความยาว 190.00 เมตร ทนเฉลี่ย 0.15 เมตร หรือมีพื้นที่ ถลล.รวมไม่น้อยกว่า 570.00 ตารางเมตร มีลูกจ้างให้ทาง ตามแบบ อบต.ย่านยาวกำหนด
ประมาณราคา วันที่ 2 ธันวาคม 2563

ลำดับ	รายการและราคาต่อหน่วยเป็นตัวเลข	หน่วย	จำนวน	ราคาต่อหน่วย	ราคาทุน (บาท)	Fn	ราคาต่อหน่วย x Fn	ราคากลาง
1	งานรื้อ 1.1 งานทางป่าและชุดคอ งานรื้อพื้นที่ทางและพื้นที่ทาง	ตร.ม	570.00	1.65	940.50	1.3607	2.25	1,279.74
2	งานรื้อพื้นที่ทางและพื้นที่ทาง 2.1 งานรื้อชุดรองใต้ผิวทางคอนกรีต 2.2(1) งานตีรื้อรองใต้ผิวทางคอนกรีต 2.2(2) งานทรายรองใต้ผิวทางคอนกรีต	ลบ.ม ลบ.ม ลบ.ม	12.00 28.50	55.00 397.34	660.00 11,324.19	1.3607 1.3607	74.84 540.66	898.06 15,408.83
3	งานผิวทาง 3.1 งานผิวทางปอร์ตแลนด์ซีเมนต์คอนกรีต 3.1.1 ผิวทางปอร์ตแลนด์ซีเมนต์คอนกรีตหนา 0.15 เมตร 3.1.2 รอยต่อเนื้อขยายตามขวาง (EXPANSION JOINT) 3.1.3 รอยต่อเนื้อหดตามขวาง (CONTRACTION JOINT)	ตร.ม ม. ม.	570.00 15.00 175.00	316.02 84.60 84.37	180,131.40 1,269.00 14,764.75	1.3607 1.3607 1.3607	430.01 115.12 114.80	245,104.80 1,726.73 20,090.40
4	งานไหล่ทาง 4.1 ลูกจ้างให้ทางลงเป็นช่วงในจุดที่สามารถดำเนินการได้	ลบ.ม.	3.00	182.55	547.65	1.3607	248.40	745.19
			รวม	285,000.00	209,637.49	รวมค่าก่อสร้างงานทาง		
						รวมค่าก่อสร้างงาน		

ตามคำสั่ง / 2564 คณะกรรมการกำหนดราคากลางได้ตรวจสอบแล้วกับราคาจ้างเหมาก่อสร้างงานนี้และให้ยึดถือประมาณการนี้เป็นราคากลางจึงตั้งลงนามลายมือชื่อไว้เป็นหลักฐาน

(ลงชื่อ) ผู้ประมาณราคา
(นายสมาน ศรีทอง) นายช่างโยธาอาวุโส อบต.ย่านยาว

(ลงชื่อ) (ผู้ตรวจ)
(นายวิรัชชา ศรีสุข) ผู้อำนวยการกองช่าง อบต.ย่านยาว

(ลงชื่อ) (เห็นชอบ)
(นายวิญญู เขียนมู่อั่ว) ปลัด อบต. ย่านยาว

อนุมัติให้เป็นราคากลางโครงการดังกล่าวข้างต้น

(ลงชื่อ) (อนุมัติ)
(จ.ส.อ. สะท้าน อ่วมอยู่) นายกองค์การบริหารส่วนตำบลย่านยาว

วันที่ 2 ธันวาคม 2563

หมายเหตุ 1. วิธีประมาณราคาและค่าแรงนั้นมาจากหนังสือหลักการกำหนดราคากลางงานก่อสร้าง อาคาร หนังสือแนววิธีปฏิบัติและรายละเอียดประกอบกำหนดราคากลางงานก่อสร้าง

2. ราคาวัสดุก่อสร้างในราคาตามที่สำนักงานพาณิชย์จังหวัดพิจิตร กำหนด ราคาน้ำมัน จากปั้ม ปตท. อำเภอเมืองพิจิตร

แบบสรุปราคากลางงานก่อสร้างทาง

ส่วนราชการ องค์การบริหารส่วนตำบลบ้านยาว อำเภอเมือง จังหวัดพิจิตร
โครงการ ก่อสร้างถนนคอนกรีตเสริมเหล็ก ขยายเพลาว่า หมู่ที่ 9
สถานที่ก่อสร้าง บ้านโนนห้วยปัด หมู่ที่ 9 ตำบลบ้านยาว อำเภอเมือง จังหวัดพิจิตร
ลักษณะงาน ผิวจราจรกว้าง 3.00 เมตร ความยาว 190.00 เมตร หนาเฉลี่ย 0.15 เมตร หรือมีพื้นที่ คสล.รวมไม่น้อยกว่า 570.00 ตารางเมตร มีลูกตั้งให้ล่าง ตามแบบ อบต.บ้านยาวกำหนด
จำนวนราคากลาง วันที่ 14 มกราคม 2564

ลำดับ	รายการและราคาต่อหน่วยเป็นตัวเลข	หน่วย	จำนวน	ราคาต่อหน่วย	ราคาทุน (บาท)	Fn	ราคาต่อหน่วย x Fn	ราคากลาง
1	งานรื้อ 1.1 งานวางป่าและชุดต่อ	ตร.ม	570.00	1.65	940.50	1.3607	2.25	1,279.74
2	งานรองพื้นทางและพื้นทาง 2.1 งานวัสดุรองใต้ผิวทางคอนกรีต	ลบ.ม	12.00	55.00	660.00	1.3607	74.84	898.06
	2.2 งานคั่นรองใต้ผิวทางคอนกรีต	ลบ.ม	28.50	397.34	11,324.19	1.3607	540.66	15,408.83
3	งานผิวทาง 3.1 งานผิวทางบอร์คแลนด์ซีเมนต์คอนกรีต	ตร.ม	570.00	316.02	180,131.40	1.3607	430.01	245,104.80
4	3. ผิวทางบอร์คแลนด์ซีเมนต์คอนกรีตหนา 0.15 เมตร	ม.	15.00	84.60	1,269.00	1.3607	115.12	1,726.73
	3. รอยต่อเพื่อขยายตามขวาง (EXPANSION JOINT)	ม.	175.00	84.37	14,764.75	1.3607	114.80	20,090.40
4	3. รอยต่อเพื่อหดตามขวาง (CONTRACTION JOINT)	ม.						
	งานไหล่ทาง	ลบ.ม.	3.00	182.55	547.65	1.3607	248.40	745.19
รวมงบประมาณที่นำเสนอ			=		285,000.00	209,637.49	รวมค่าก่อสร้างงานทาง	285,253.73

ตามคำสั่ง 8 / 2564 คณะกรรมการกำหนดราคากลางได้ตรวจสอบแล้วกับราคาจ้างเหมาก่อสร้างทางนี้และให้ยึดปริมาณการนี้เป็นราคากลางจึงได้ลงนามลายมือชื่อไว้เป็นหลักฐาน
คณะกรรมการกำหนดราคากลาง
ลงชื่อ.....ประธานกรรมการกำหนดราคากลาง
(นายวิญญู เขื่อนยี่คี๊ว) ปลัด อบต.บ้านยาว

ลงชื่อ.....กรรมการกำหนดราคากลาง
(นางนวยนาฏ เขื่อนแรง) ผอ.กองคลัง อบต.บ้านยาว

ลงชื่อ.....กรรมการกำหนดราคากลาง
(นายมนธน ศรีทอง) นายช่างโยธาอาวุโส อบต.บ้านยาว