



โครงการก่อสร้างถนนคอนกรีตเสริมเหล็ก สาย C77

หมู่ 6 ตำบลย่านยาว อำเภอเมือง จังหวัดพิจิตร

ถนน คสล.ขนาดกว้าง 3.00 ม. ยาว 200.00 ม. หนาเฉลี่ย 0.15 ม.

สารบัญ

1. แผนที่ตั้งเชิงไปตรงการก่อสร้าง	หน้า 1
2. รูปแบบแปลน	หน้า 2
3. รูปขยายแปลนพื้นถนน	หน้า 3
4. รูปตัด	หน้า 4




(นายประมาณ อาสาลักษณ์)
สย.6737

งานก่อสร้างถนนคอนกรีตเสริมเหล็ก

ที่อยู่อาศัยทาง สาย C 77 ม.6

ต.ย่านยาว อ.เมือง จ.พิจิตร

ระยะทาง 0.200 กิโลเมตร

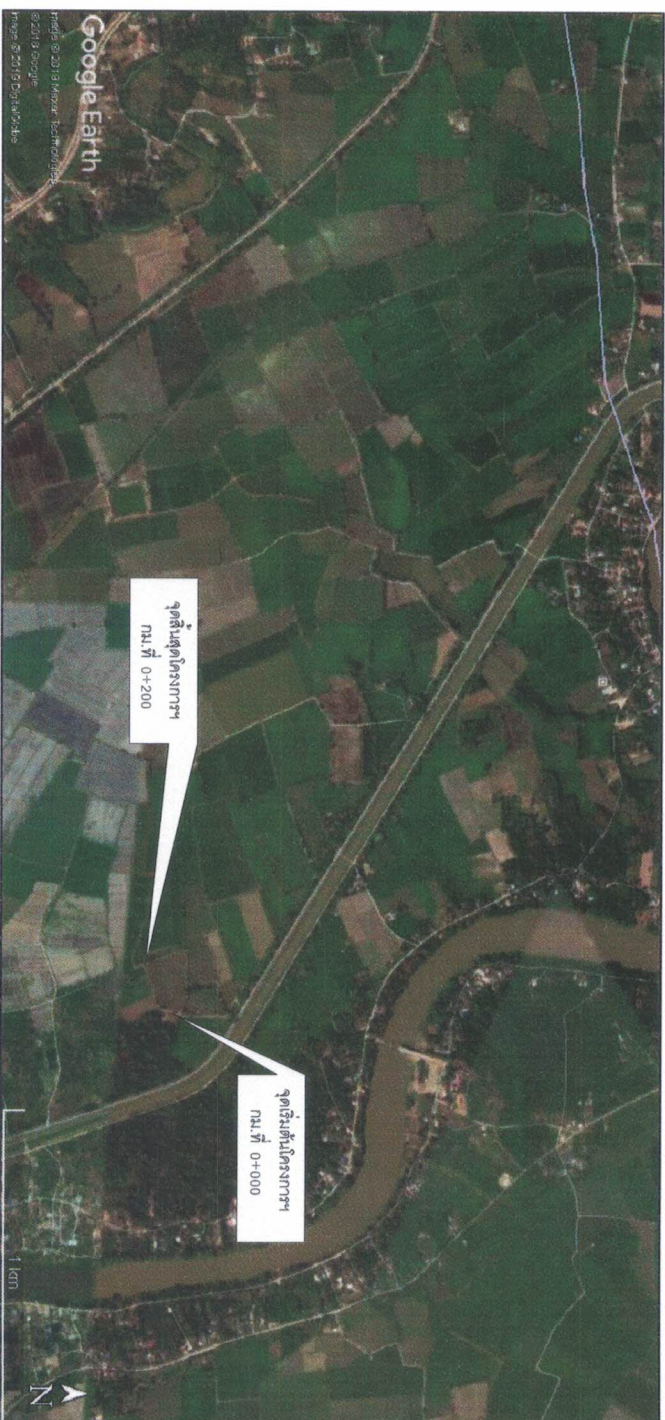


(นายประมาณ อาจสาริกรณ์)
 สย.6737

แผนที่สังเขป

		แบบ		โครงการก่อสร้างถนนคอนกรีตเสริมเหล็ก สาย C77 หมู่ที่ 6		อนุมัติ (จ.ส.อ.สะทั้น อิ่มอยู่) นายกองค์การบริหารส่วนตำบลย่านยาว	แบบเลขที่ 0003-1 แบบแผนที่ 1/4 ปีงบประมาณ 2564
		สถานที่ก่อสร้าง	หมู่ที่ 6 ตำบลย่านยาว อำเภอเมือง จังหวัดพิจิตร	อนุมติ			
เขียน	(นายฉันท ศรีทอง)	นางช่วงโชธาอาวุโส	เห็นชอบ	(นายวิญญู เติมน้อยคิว)		(จ.ส.อ.สะทั้น อิ่มอยู่) นายกองค์การบริหารส่วนตำบลย่านยาว	ปีงบประมาณ 2564
ตรวจสอบ	(นายวิญญู เติมน้อยคิว)	ปลัด อบต.ย่านยาว		(นายวิญญู เติมน้อยคิว)			

องค์การบริหารส่วนตำบลย่านยาว


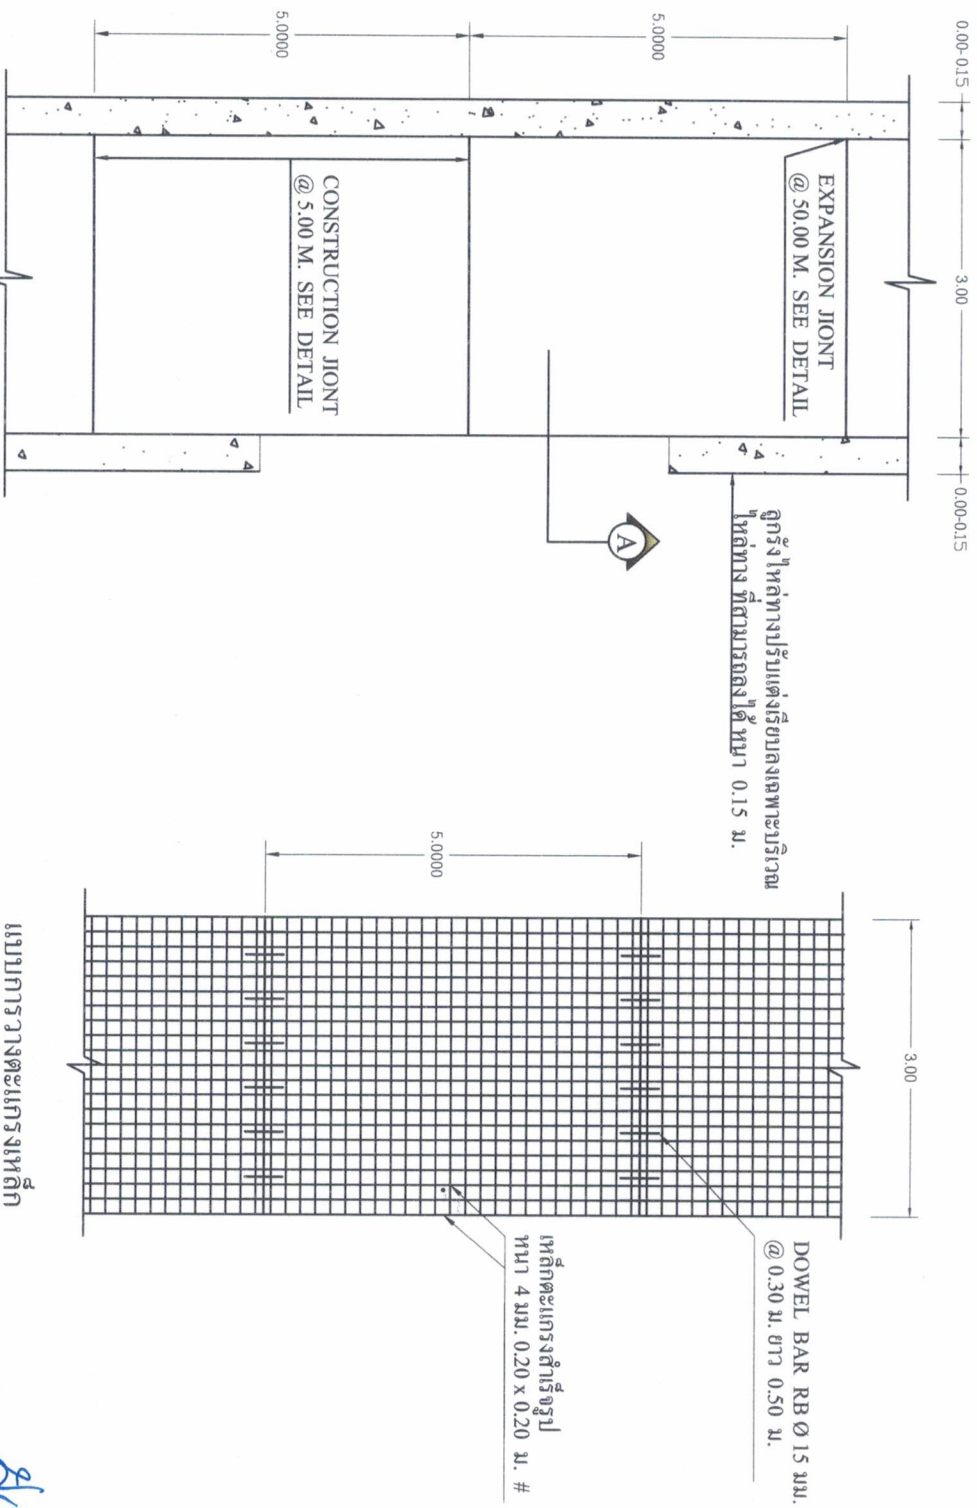


รูปแปลนถนน
1 : 100

แบบการวางตะแกรงเหล็ก
1 : 100


(นายประมาณ อาจสาริกรณ์)
สย.6737

อบต.ย่านยาว จ.พิจิตร				องค์การบริหารส่วนตำบลย่านยาว					
แบบ		โครงการก่อสร้างถนนคอนกรีตเสริมเหล็ก สาย C77 หมู่ที่ 6							
สถานที่ก่อสร้าง		หมู่ที่ 6 ตำบลย่านยาว อำเภอเมือง จังหวัดพิจิตร				อนุมัติ		แบบเลขที่ 0003-1	
เขียน	(นายณฐน ศรีทอง)	นายช่างโยธาอาวุโส		เห็นชอบ	(นายวิญญู เทียนชัย)				
ตรวจสอบ	(นายวิญญู เทียนชัย)	ปลัด อบต.ย่านยาว				นายกองค์การบริหารส่วนตำบลย่านยาว			
							(จ.ส.อ.สะท้อน อึ้งอยู่)		

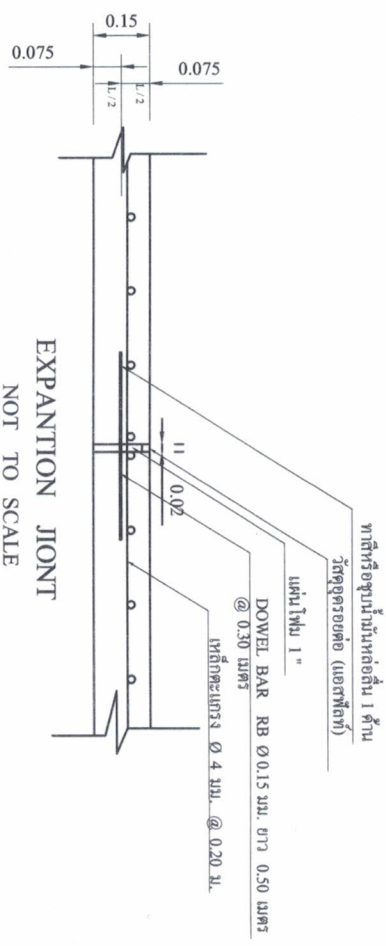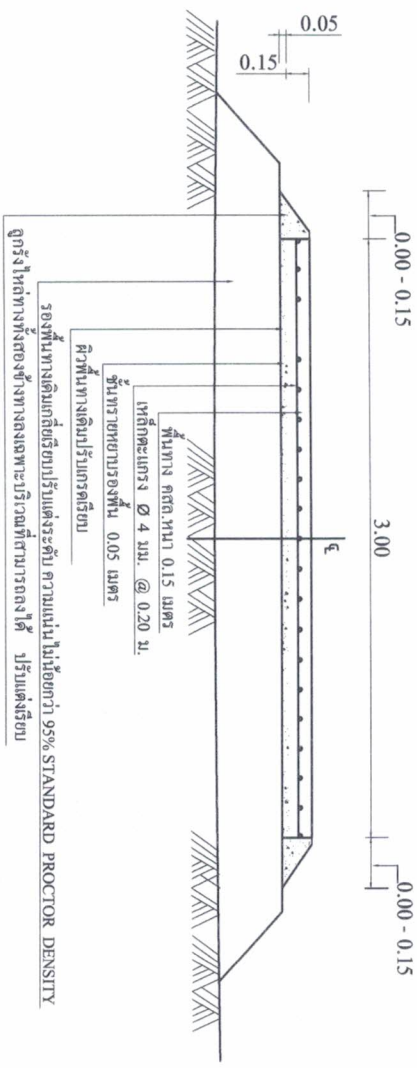

SECTION A
NOT TO SCALE

ก. รายการก่อสร้างถนน คสล. ในหมู่บ้าน

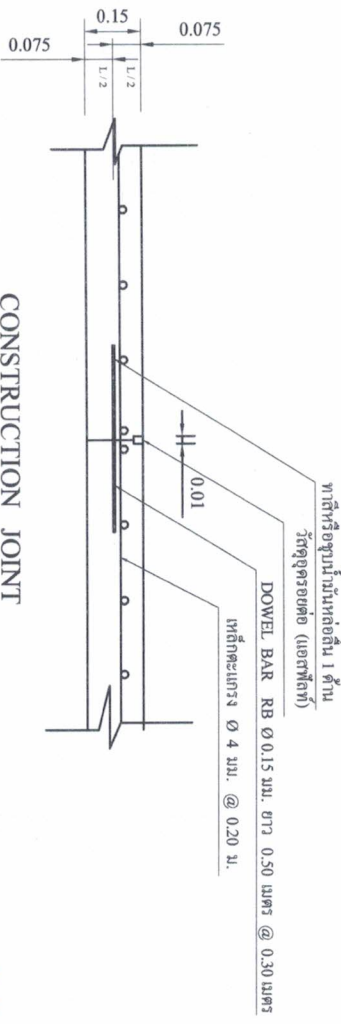

CONSTRUCTION JOINT
NOT TO SCALE

(นายประธาน อาจสาริกรณ์)
สย.6737

		แบบ โครงการก่อสร้างถนนคอนกรีตเสริมเหล็ก สาย C77 หมู่ที่ 6		แบบเลขที่ 0003-1	
สถานที่ก่อสร้าง หมู่ที่ 6 ตำบลย่านยาว อำเภอเมือง จังหวัดพิจิตร	เขียน (นายประธาน ศรีทอง)	นายช่างโยธาอาวุโส	เห็นชอบ	(นายวิญญู เตียนยี่คิว)	แบบแผนที่ 4/4
ตรวจสอบ (นายวิญญู เตียนยี่คิว)	ปลัด อบต. ย่านยาว	ปลัด อบต. ย่านยาว	นายกองค์การบริหารส่วนตำบลย่านยาว	(จ.อ. สะท้อน อิ่มอยู่)	ปีงบประมาณ 2564



ประกาศองค์การบริหารส่วนตำบลย่านยาว
เรื่อง การเปิดเผยราคากลางและการคำนวณราคากลางการจัดซื้อจัดจ้าง
โครงการก่อสร้างถนน คสล. สาย C๗๗ หมู่ที่ ๖ ตำบลย่านยาว อำเภอเมืองพิจิตร จังหวัดพิจิตร

ตามหนังสือกรมบัญชีกลาง ด่วนที่สุด ที่ กค ๐๔๐๕.๓/ว ๔๕๓ ลงวันที่ ๓ ตุลาคม ๒๕๖๑
แจ้งแนวทางการประกาศรายละเอียดข้อมูลราคากลางและการคำนวณราคากลางเกี่ยวกับการจัดซื้อจัดจ้างของ
หน่วยงานของรัฐ เพื่อให้หน่วยงานของรัฐดำเนินการประกาศรายละเอียดข้อมูลราคากลางและการคำนวณราคา
กลางเกี่ยวกับการจัดซื้อจัดจ้างของหน่วยงานของรัฐเป็นไปในแนวทางเดียวกัน และสอดคล้องกับแนวทางปฏิบัติ
ตามพระราชบัญญัติการจัดซื้อจัดจ้างและการบริหารพัสดุภาครัฐ พ.ศ. ๒๕๖๐ และระเบียบที่ออกตามความใน
พระราชบัญญัติการจัดซื้อจัดจ้างและการบริหารพัสดุภาครัฐ พ.ศ. ๒๕๖๐ และได้กำหนดให้หน่วยงานของรัฐ
ประกาศรายละเอียดข้อมูลราคากลางและคำนวณราคากลางสำหรับการจัดซื้อจัดจ้างที่มีวงเงินเกิน ๕๐๐,๐๐๐
บาท ในเว็บไซต์ของหน่วยงานของรัฐและเว็บไซต์ศูนย์ข้อมูลการจัดซื้อจัดจ้างภาครัฐ www.gprocurement.go.th
ของกรมบัญชีกลาง นั้น

องค์การบริหารส่วนตำบลย่านยาว ได้จัดทำราคากลางตามรายการโครงการก่อสร้างถนน คสล.
สาย C๗๗ หมู่ที่ ๖ ตำบลย่านยาว อำเภอเมืองพิจิตร จังหวัดพิจิตร ขนาดผิวจราจร กว้าง ๓.๐๐ เมตร
ยาว ๒๐๐.๐๐ เมตร หนาเฉลี่ย ๐.๑๕ เมตร หรือมีพื้นที่ คสล.รวมไม่น้อยกว่า ๖๐๐.๐๐ ตารางเมตร
มีลูกรังไหลทาง พร้อมป้ายโครงการ จำนวน ๑ ป้าย ตามแบบแปลนที่ทางองค์การบริหารส่วนตำบลย่านยาว
กำหนด งบประมาณ ๒๙๙,๐๐๐.- บาท (-สองแสนเก้าหมื่นเก้าพันบาทถ้วน-) จำนวนเงินราคากลาง
๒๙๙,๐๐๐.- บาท (-สองแสนเก้าหมื่นเก้าพันบาทถ้วน-) กำหนดระยะเวลาแล้วเสร็จ ภายใน ๖๐ วัน
จึงขอเปิดเผยข้อมูลราคากลางและการคำนวณราคากลางเพื่อให้ประชาชนสามารถเข้าตรวจสอบได้ และขอ
ประกาศประชาสัมพันธ์การเปิดเผยราคากลางและการคำนวณราคากลางการจัดซื้อจัดจ้างดังกล่าวข้างต้น
รายละเอียดปรากฏตามเอกสารแนบท้ายประกาศนี้

จึงขอประชาสัมพันธ์ให้ทราบโดยทั่วกัน

ประกาศ ณ วันที่ ๒๙ เดือน มีนาคม พ.ศ. ๒๕๖๔

จำสืบเอก

(สะท้อน อิ่มอยู่)

นายกองค์การบริหารส่วนตำบลย่านยาว

ตารางแสดงวงเงินงบประมาณที่ได้รับจัดสรรและราคากลางในงานจ้างก่อสร้าง

๑. ชื่อ โครงการก่อสร้างถนน คสล. สาย C๗๗ หมู่ที่ ๖ ตำบลย่านยาว อำเภอเมืองพิจิตร จังหวัดพิจิตร

๒. วงเงินงบประมาณที่ได้รับจัดสรร ๒๙๙,๐๐๐.- บาท (-สองแสนเก้าหมื่นเก้าพันบาทถ้วน-)

๓. ลักษณะงาน

โดยสังเขป โครงการก่อสร้างถนน คสล. สาย C๗๗ หมู่ที่ ๖ ตำบลย่านยาว อำเภอเมืองพิจิตร จังหวัดพิจิตร ขนาดผิวจราจร กว้าง ๓.๐๐ เมตร ยาว ๒๐๐.๐๐ เมตร หนาเฉลี่ย ๐.๑๕ เมตร หรือมีพื้นที่ คสล.รวมไม่น้อยกว่า ๖๐๐.๐๐ ตารางเมตร มีลูกรังไหลทาง พร้อมป้ายโครงการ จำนวน ๑ ป้าย ตามแบบแปลนที่ทางองค์การบริหารส่วนตำบลย่านยาวกำหนด

๔. ราคากลางคำนวณ ณ วันที่ ๒๙ มีนาคม ๒๕๖๔ เป็นเงิน ๒๙๙,๐๐๐.- บาท

๕. บัญชีประมาณการราคากลาง

๕.๑ แบบสรุปราคากลางประมาณราคางานก่อสร้างทาง

๖. รายชื่อคณะกรรมการกำหนดราคากลาง

๖.๑ นายวิญญู เคียนยี่คิ้ว	ปลัด อบต.ย่านยาว	ประธานกรรมการ
๖.๒ นางนวยนาฏ เขียงแรง	ผู้อำนวยการกองคลัง	กรรมการ
๖.๓ นายณธณ ศรีทอง	นายช่างโยธาอาวุโส	กรรมการ

แบบสรุปราคากลางงานก่อสร้างทาง

ส่วนราชการ องค์การบริหารส่วนตำบลย่านยาว อำเภอมือง จังหวัดพิจิตร
โครงการ ก่อสร้างถนนคอนกรีตเสริมเหล็ก สาย C77 หมู่ที่ 6
สถานที่ก่อสร้าง บ้านย่านยาว หมู่ที่ 6 ตำบลย่านยาว อำเภอมือง จังหวัดพิจิตร
ลักษณะงาน ผิวจราจรกว้าง 3.00 เมตร ความยาว 200.00 เมตร หนาเฉลี่ย 0.15 เมตร หรือพื้นที่ คลส.รวมไม่น้อยกว่า 600.00 ตารางเมตร มีลูกรับให้ล่าง ตามแบบ อบต.ย่านยาวกำหนด
คำนวณราคากลาง วันที่ 29 มีนาคม 2564

ลำดับ	รายการและราคาต่อหน่วยเป็นตัวเลข	หน่วย	จำนวน	ราคาต่อหน่วย	ราคาทุน (บาท)	Fn	ราคาต่อหน่วย x Fn	ราคากลาง
1	งานรื้อ 1.1 งานถมป่าและขุดต่อ	ตร.ม	600.00	1.65	990.00	1.3607	2.25	1,347.09
2	ทางและพื้นทาง 2.1 งานวัสดุรองใต้ผิวทางคอนกรีต 2.2(1) งานทรายรองใต้ผิวทางคอนกรีต	ลบ.ม	30.00	397.34	11,920.20	1.3607	540.66	16,219.82
3	นผิวทาง 3.1 งานผิวทางปอร์ตแลนด์ซีเมนต์คอนกรีต 3.1.1 ผิวทางปอร์ตแลนด์ซีเมนต์คอนกรีตหนา 0.15 เมตร 3.1.2 รอยต่อเดือขยายตามขวาง (EXPANSION JOINT) 3.1.3 รอยต่อเดือหดตามขวาง (CONTRACTION JOINT)	ตร.ม ม. ม.	600.00 20.00 180.00	316.02 84.60 84.37	189,612.00 1,692.00 15,186.60	1.3607 1.3607 1.3607	430.01 115.12 114.80	258,005.05 2,302.30 20,664.41
4	ไม่หลังทาง 4.1 ลูกรับให้ล่างลงเป็นช่วงในจุดที่สามารถลดค่าเนินการได้	ลบ.ม.	3.00	182.55	547.65	1.3607	248.40	745.19
				299,000.00	219,948.45	รวมค่าก่อสร้างงานทาง		
				=		สองแสนเก้าพันเก้าพันบาทถ้วน		

ตามคำสั่ง 112/ 2564 คณะกรรมการกำหนดราคากลางได้ตรวจสอบแล้วกับราคาง้างเหมาก่อสร้างทางนี้และให้ยึดถือประมาณการนี้เป็นราคากลางจึงได้ลงนามลายมือชื่อไว้เป็นหลักฐาน

คณะกรรมการกำหนดราคากลาง

ลงชื่อ.....ประธานกรรมการกำหนดราคากลาง ลงชื่อ.....กรรมการกำหนดราคากลาง (นายวิญญู เคียนยี่ศว) ปลัด อบต.ย่านยาว (นายณธณ ศรีทอง) นายช่างโยธาอาวุโส อบต.ย่านยาว



บันทึกข้อความ

ส่วนราชการ

องค์การบริหารส่วนตำบลย่านยาว

ที่ พจ 72900/-

วันที่ 29 มีนาคม 2564

เรื่อง แจ้งผลการพิจารณาการกำหนดราคากลางโครงการก่อสร้างถนน คสล. สาย C77 หมู่ที่ 6

เรียน นายกองค์การบริหารส่วนตำบลย่านยาว

ตามที่ องค์การบริหารส่วนตำบลย่านยาว ได้ดำเนินการจ่ายขาดเงินสะสม สมัยวิสามัญ สมัยที่ 2 ประจำปี 2563 เมื่อวันที่ 28 ธันวาคม 2563 เป็นค่าดำเนินการโครงการก่อสร้างถนน คสล. สาย C77 หมู่ที่ 6 ตำบลย่านยาว อำเภอเมืองพิจิตร จังหวัดพิจิตร ขนาดผิวจราจร กว้าง 3.00 เมตร ยาว 200.00 เมตร หนาเฉลี่ย 0.15 เมตร หรือมีพื้นที่ คสล.รวมไม่น้อยกว่า 600.00 ตารางเมตร มีลูกรังไหล่ทาง พร้อมป้ายโครงการ จำนวน 1 ป้าย ตามแบบแปลนที่ทางองค์การบริหารส่วนตำบลย่านยาวกำหนด นั้น

ขณะนี้ทางองค์การบริหารส่วนตำบลย่านยาว ได้ดำเนินการตามประกาศคณะกรรมการราคากลาง และขึ้นทะเบียนผู้ประกอบการ เรื่อง หลักเกณฑ์และวิธีการกำหนดราคากลางงานก่อสร้าง จัดให้มีการกำหนดราคากลางของการจัดหาพัสดุ จะต้องมีการกำหนดราคากลางของราคาพัสดุนั้นๆ โดยทางคณะกรรมการกำหนดราคากลาง ซึ่งประกอบไปด้วย

- | | | |
|--------------------------|--------------------|-------------|
| 1. นายวิญญู เกียนยี่งิ้ว | ปลัด อบต.ย่านยาว | เป็นประธานฯ |
| 2. นางนายนานา เชียงแรง | ผู้อำนวยการกองคลัง | กรรมการฯ |
| 3. นายณชน ศรีทอง | นายช่างโยธาอาวุโส | กรรมการฯ |

คณะกรรมการได้ดำเนินการตรวจสอบ เห็นควรใช้ราคาตามประมาณการแบบสรุปราคากลาง ประมาณราคาก่อสร้างทาง ลงวันที่ 17 มีนาคม 2564 ในราคากลางที่ 299,000.- บาท (-สองแสนเก้าหมื่นเก้าพันบาทถ้วน-)

ทางคณะกรรมการกำหนดราคากลาง จึงเรียนมาเพื่อโปรดและพิจารณา แล้วแจ้งให้เจ้าหน้าที่พัสดุดำเนินการจัดซื้อจัดจ้างตามระเบียบ ขององค์การปกครองท้องถิ่น เพื่อให้ประชาชนได้รับประโยชน์ ต่อไปตามเอกสารประมาณการที่แนบมาพร้อมนี้

ขอแสดงความนับถือ


นายวิญญู เกียนยี่งิ้ว
ปลัด อบต.ย่านยาว
ประธานกรรมการ


นางนายนานา เชียงแรง
ผู้อำนวยการกองคลัง
กรรมการ


นายณชน ศรีทอง
นายช่างโยธาอาวุโส
กรรมการ

1. Introduction

(นายวิญญู ^๒ เคียนยี่ฉิว)

ปลัดองค์การบริหารส่วนตำบลย่านยาว

คำสั่ง / อนุมัติ

From my side
ခက်ခဲတဲ့ အခါတိုင်း
ကုသမှုကို ၂၀၁၆၊ ၁၂/၁၀/၁၇

ຈ.ຕ.ປ.

สะพาน อิมอยู่

นายกองค์การบริหารส่วนตำบลย่านยาว