


งานก่อสร้างถนนคอนกรีตเสริมเหล็ก

ชื่อสายทาง สายหนองอ้อ พร้อมทางแยกซอย 1 ถึง 4 ม.8

ต.ย่านยาว อ.เมือง จ.พิจิตร

ระยะทาง 0.200 กิโลเมตร

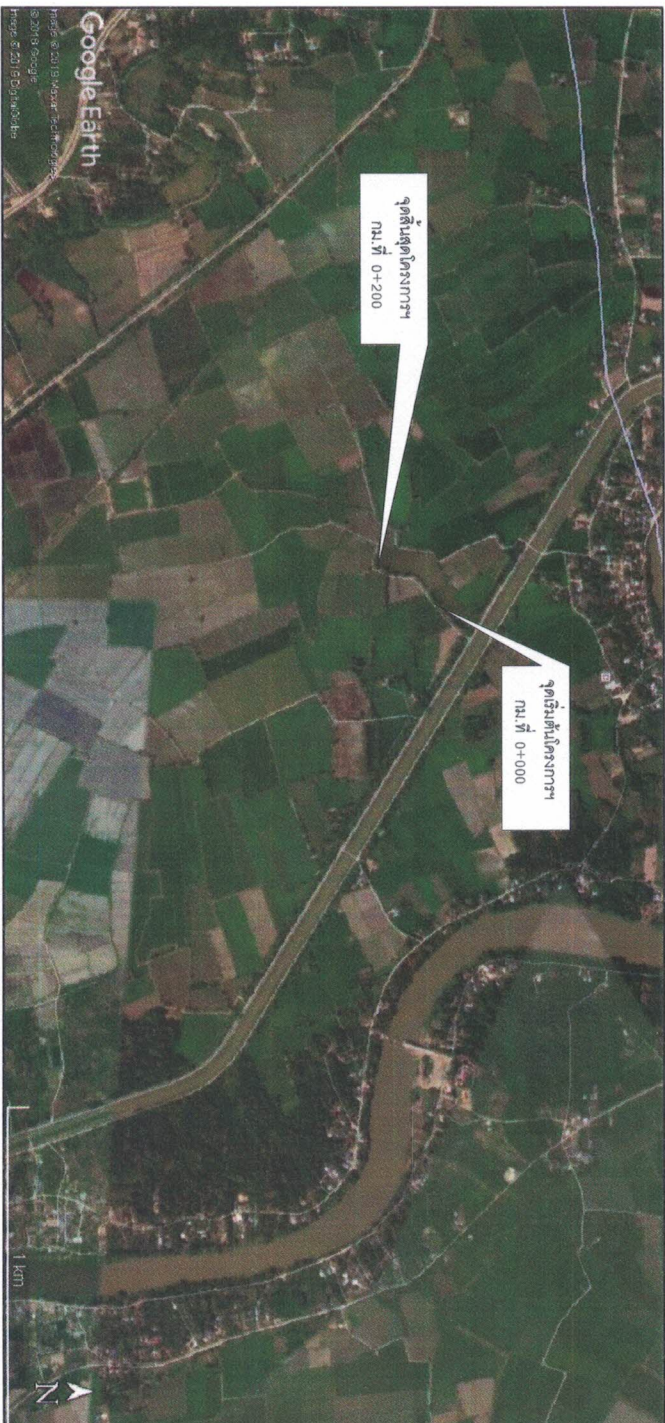


(นายประมาณ อางสาริกรณ์)
สย.6737

แผนที่สังเขป

		แบบ		โครงการก่อสร้างถนนคอนกรีตเสริมเหล็ก สายหนองอ้อ พร้อมทางแยกซอย 1 ถึง 4 หมู่ที่ 8		แบบเลขที่ 0003-1	
		สถานที่ก่อสร้าง	หมู่ที่ 8 ตำบลย่านยาว อำเภอเมือง จังหวัดพิจิตร	แบบแผนที่	1/4		
เขียน	(นายชนัน ศรีทอง)	นายช่างโยธาอาวุโส	เห็นชอบ	 อนุมัติ (จ.อ. สะท้อน อิ่มอยู่) นายกองค์การบริหารส่วนตำบลย่านยาว		งบประมาณ 2564	
ตรวจสอบ	(นายวิญญู เตียนยี่คำ)	ปลัด อบต. ย่านยาว	เห็นชอบ				




----- พืชคลุม ----- ถนนสายดินคลองชลประทาน ----- สนามคตี่

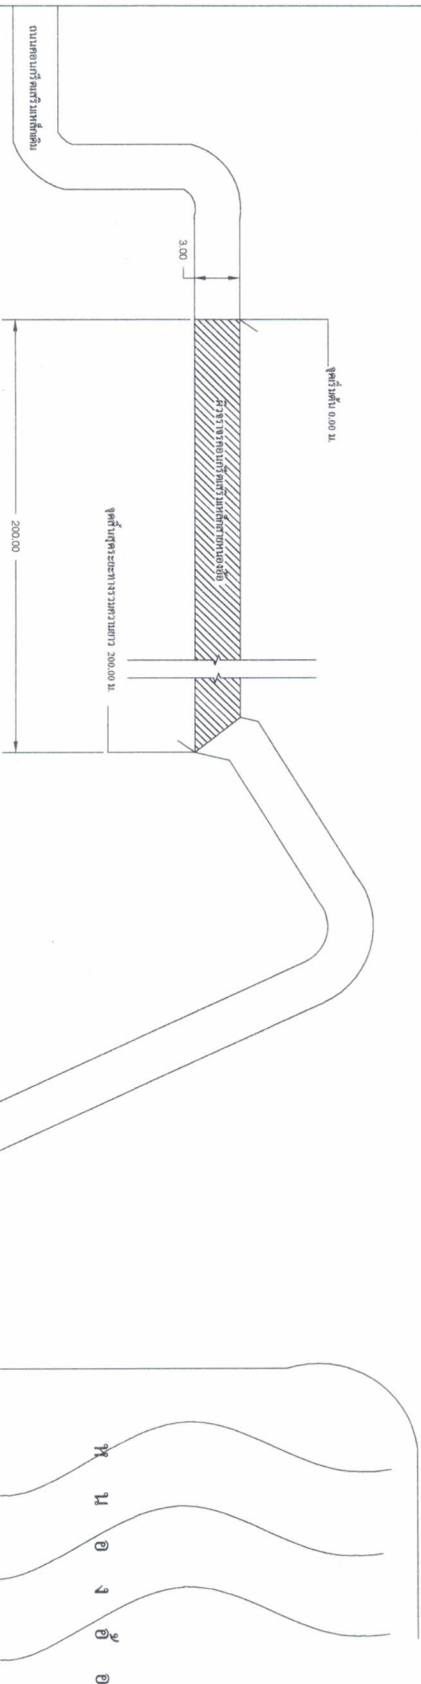

รูปแปลน
Not To Scale

(นายประมาณ อาจสาริกรณ์)
สย.6737

	
แบบ	โครงการก่อสร้างถนนคอนกรีตเสริมเหล็ก สายหนองอ้อ พร้อมทางแยกซอย 1 ถึง 4 หมู่ที่ 8
สถานที่ก่อสร้าง	หมู่ที่ 8 ตำบลย่านยาว อำเภอเมือง จังหวัดพิจิตร
เขียน	(นายฉันทน์ ศรีทอง)
ตรวจสอบ	(นายวิญญู เตียนยี่คำ)
นายช่างโยธาอาวุโส	เห็นชอบ
ปลัด อบต.ย่านยาว	(นายวิญญู เตียนยี่คำ)
นายกองค์การบริหารส่วนตำบลย่านยาว	(จ.ศ.อ.สะทั้น อิ่มอยู่)
แบบเลขที่ 0003-1	แบบแผนที่ 2/4
ปีงบประมาณ 2564	


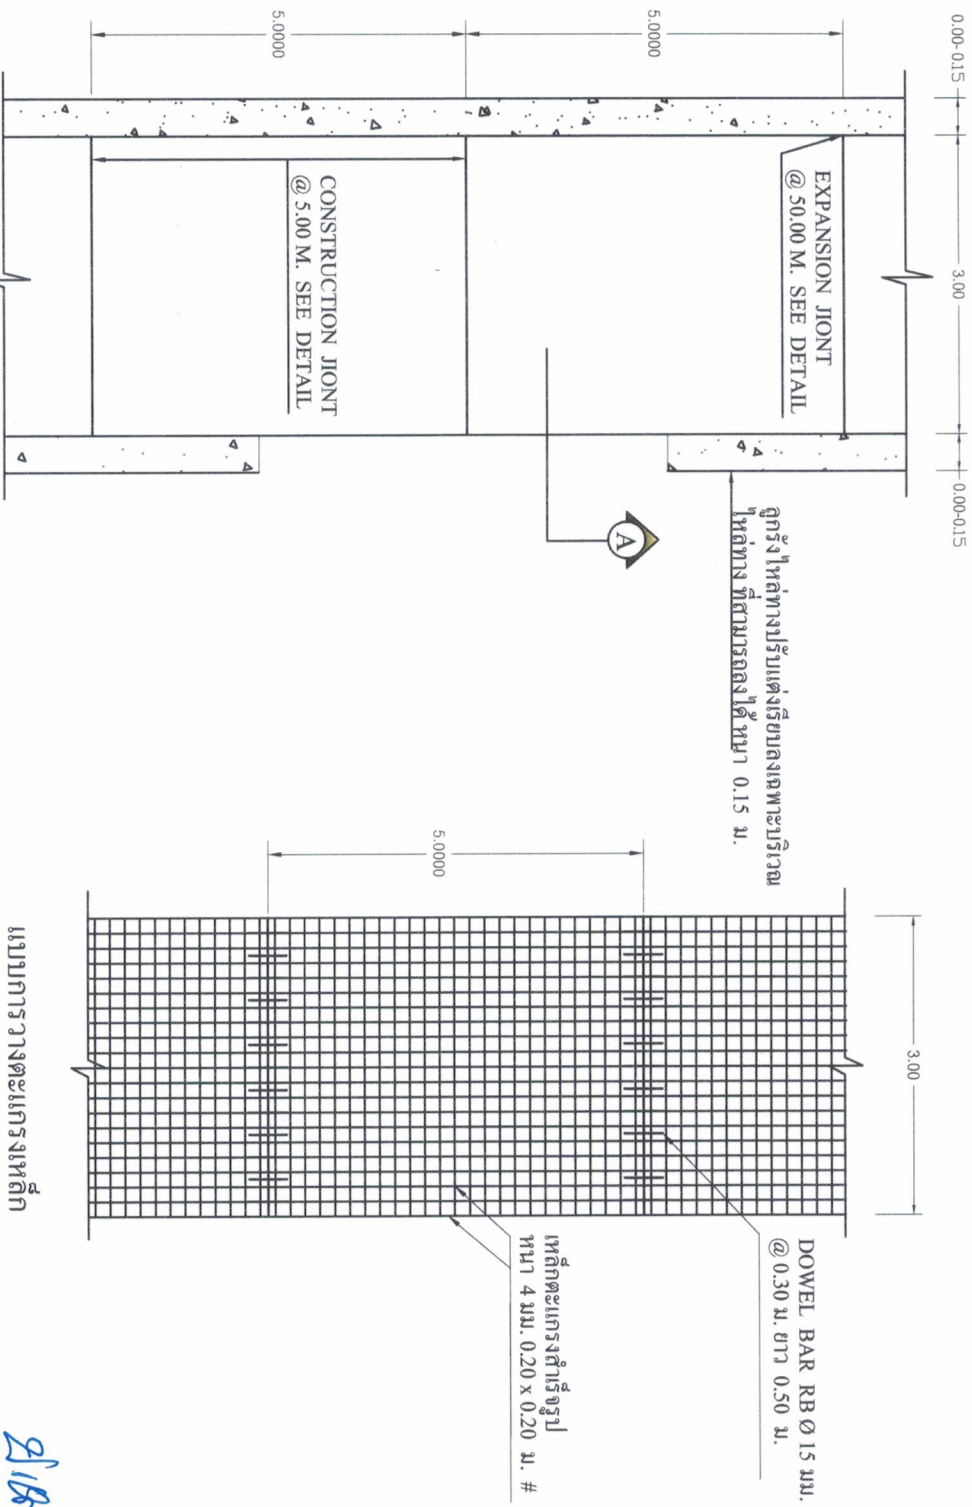


รูปแปลนถนน
1 : 100

แบบการวางตะแกรงเหล็ก
1 : 100


(นายประมาณ อาจสาริกรณ์)
สย.6737

		แบบ	โครงการก่อสร้างถนนคอนกรีตเสริมเหล็ก สายหนองอ้อ พร้อมทางแยกซอย 1 ถึง 4 หมู่ที่ 8				แบบเลขที่	0003-1	
		สถานที่ก่อสร้าง	หมู่ที่ 8 ตำบลย่านยาว อำเภอเมือง จังหวัดพิจิตร				แบบแผนที่	3/4	
เขียน	(นายฉัตร ศรีทอง)	นายช่างโยธาอาวุโส	เห็นชอบ	(นายวิญญู เดียนยี่คิว)		นายกองค์การบริหารส่วนตำบลย่านยาว	(จ.ศ.อ.ละห์ตัน อิ่มอยู่)	ปีงบประมาณ	2564
ตรวจสอบ	(นายวิญญู เดียนยี่คิว)	ปลัด อบต.ย่านยาว		ปลัดองค์การบริหารส่วนตำบลย่านยาว					

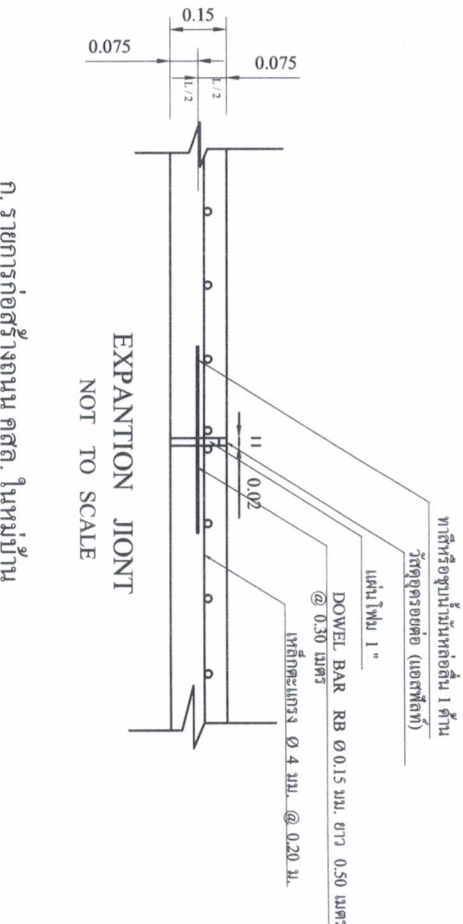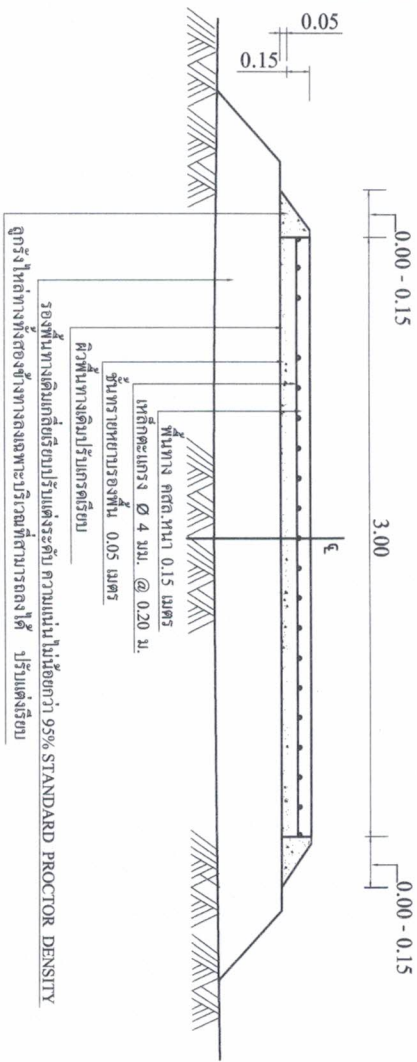

SECTION A
NOT TO SCALE

ก. รายการก่อสร้างถนน คสล. ในหมู่บ้าน

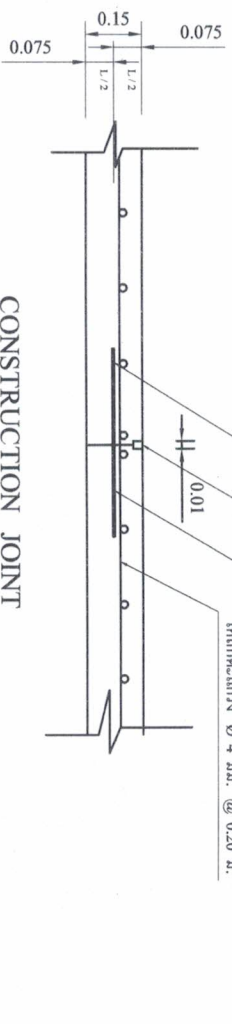

CONSTRUCTION JOINT
NOT TO SCALE

(นายประมาณ อางสิกรกรณ)
สย.6737

แบบ		โครงการก่อสร้างถนนคอนกรีตเสริมเหล็ก สายหนองอ้อ พร้อมทางแยกซอย 1 ถึง 4 หมู่ที่ 8		แบบเลขที่		แบบแผนที่		ปีงบประมาณ		ปีงบประมาณ	
สถานที่ก่อสร้าง		หมู่ที่ 8 ตำบลบ้านยาว อำเภอเมือง จังหวัดพิษณุ		0003-1		4/4		2564		2564	
เขียน		(นายชนัน ศรีทอง)		นายช่างโยธาอาวุโส		เห็นชอบ		(นายอ.สะทั้น อัมมอยู่)		(นายอ.สะทั้น อัมมอยู่)	
ตรวจสอบ		(นายวิญญู เลิศนัย)		ปลัด อบต.บ้านยาว		ปลัดองค์การบริหารส่วนตำบลบ้านยาว		นายกองค์การบริหารส่วนตำบลบ้านยาว		นายกองค์การบริหารส่วนตำบลบ้านยาว	



ประกาศองค์การบริหารส่วนตำบลย่านยาว
เรื่อง การเปิดเผยราคากลางและการคำนวณราคากลางการจัดซื้อจัดจ้าง
โครงการก่อสร้างถนน คสล. โครงการก่อสร้างถนน คสล. สายหนองอ้อ พร้อมทางแยกซอย ๑
ถึง ๔ หมู่ที่ ๘ ตำบลย่านยาว อำเภอเมืองพิจิตร จังหวัดพิจิตร

ตามหนังสือกรมบัญชีกลาง ด่วนที่สุด ที่ กค ๐๔๐๕.๓/ว ๔๕๓ ลงวันที่ ๓ ตุลาคม ๒๕๖๑
แจ้งแนวทางการประกาศรายละเอียดข้อมูลราคากลางและการคำนวณราคากลางเกี่ยวกับการจัดซื้อจัดจ้างของ
หน่วยงานของรัฐ เพื่อให้หน่วยงานของรัฐดำเนินการประกาศรายละเอียดข้อมูลราคากลางและการคำนวณราคา
กลางเกี่ยวกับการจัดซื้อจัดจ้างของหน่วยงานของรัฐเป็นไปในแนวทางเดียวกัน และสอดคล้องกับแนวทางปฏิบัติ
ตามพระราชบัญญัติการจัดซื้อจัดจ้างและการบริหารพัสดุภาครัฐ พ.ศ. ๒๕๖๐ และระเบียบที่ออกตามความใน
พระราชบัญญัติการจัดซื้อจัดจ้างและการบริหารพัสดุภาครัฐ พ.ศ. ๒๕๖๐ และได้กำหนดให้หน่วยงานของรัฐ
ประกาศรายละเอียดข้อมูลราคากลางและคำนวณราคากลางสำหรับการจัดซื้อจัดจ้างที่มีวงเงินเกิน ๕๐๐,๐๐๐
บาท ในเว็บไซต์ของหน่วยงานของรัฐและเว็บไซต์ศูนย์ข้อมูลการจัดซื้อจัดจ้างภาครัฐ www.gprocurement.go.th
ของกรมบัญชีกลาง นั้น

องค์การบริหารส่วนตำบลย่านยาว ได้จัดทำราคากลางตามรายการโครงการก่อสร้างถนน
คสล. สายหนองอ้อ พร้อมทางแยกซอย ๑ ถึง ๔ หมู่ที่ ๘ ตำบลย่านยาว อำเภอเมืองพิจิตร จังหวัดพิจิตร
ขนาดผิวจราจร กว้าง ๓.๐๐ เมตร ยาว ๒๐๐.๐๐ เมตร หนาเฉลี่ย ๐.๑๕ เมตร หรือมีพื้นที่ คสล.รวมไม่
น้อยกว่า ๖๐๐.๐๐ ตารางเมตร มีลูกรังไหล่ทาง พร้อมป้ายโครงการ จำนวน ๑ ป้าย ตามแบบแปลนที่ทาง
องค์การบริหารส่วนตำบลย่านยาวกำหนด งบประมาณ ๒๙๙,๐๐๐.- บาท (-สองแสนเก้าหมื่นเก้าพันบาทถ้วน-)
จำนวนเงินราคากลาง ๒๙๙,๐๐๐.- บาท (-สองแสนเก้าหมื่นเก้าพันบาทถ้วน-) กำหนดระยะเวลาแล้วเสร็จ
ภายใน ๖๐ วัน จึงขอเปิดเผยข้อมูลราคากลางและการคำนวณราคากลางเพื่อให้ประชาชนสามารถเข้าตรวจ
ดูได้ และขอประกาศประชาสัมพันธ์การเปิดเผยราคากลางและการคำนวณราคากลางการจัดซื้อจัดจ้างดังกล่าว
ข้างต้นรายละเอียดปรากฏตามเอกสารแนบท้ายประกาศนี้

จึงขอประชาสัมพันธ์ให้ทราบโดยทั่วกัน

ประกาศ ณ วันที่ ๒๕ เดือน มีนาคม พ.ศ. ๒๕๖๔

จำสืบเอก

(สะท้อน อิมอยู่)

นายกองค์การบริหารส่วนตำบลย่านยาว

ตารางแสดงวงเงินงบประมาณที่ได้รับจัดสรรและราคากลางในงานจ้างก่อสร้าง

๑. ชื่อ โครงการก่อสร้างถนน คสล. สายหนองอ้อ พร้อมทางแยกซอย ๑ ถึง ๔ หมู่ที่ ๘ ตำบลย่านยาว อำเภอเมืองพิจิตร จังหวัดพิจิตร

๒. วงเงินงบประมาณที่ได้รับจัดสรร ๒๙๙,๐๐๐.- บาท (-สองแสนเก้าหมื่นเก้าพันบาทถ้วน-)

๓. ลักษณะงาน

โดยสังเขป โครงการก่อสร้างถนน คสล. สายหนองอ้อ พร้อมทางแยกซอย ๑ ถึง ๔ หมู่ที่ ๘ ตำบลย่านยาว อำเภอเมืองพิจิตร จังหวัดพิจิตร ขนาดผิวจราจร กว้าง ๓.๐๐ เมตร ยาว ๒๐๐.๐๐ เมตร หนาเฉลี่ย ๐.๑๕ เมตร หรือมีพื้นที่ คสล.รวมไม่น้อยกว่า ๖๐๐.๐๐ ตารางเมตร มีลูกรังไหล่ทาง พร้อมป้ายโครงการ จำนวน ๑ ป้าย ตามแบบแปลนที่ทางองค์การบริหารส่วนตำบล ย่านยาวกำหนด

๔. ราคากลางคำนวณ ณ วันที่ ๒๕ มีนาคม ๒๕๖๔ เป็นเงิน ๒๙๙,๐๐๐.- บาท

๕. บัญชีประมาณการราคากลาง

๕.๑ แบบสรุปราคากลางประมาณราคางานก่อสร้างทาง

๖. รายชื่อคณะกรรมการกำหนดราคากลาง

๖.๑ นายวิญญู เคียนยี่คิ้ว	ปลัด อบต.ย่านยาว	ประธานกรรมการ
๖.๒ นางนวยนาฏ เขียงแรง	ผู้อำนวยการกองคลัง	กรรมการ
๖.๓ นายณธณ ศรีทอง	นายช่างโยธาอาวุโส	กรรมการ

แบบสรุปราคากลางงานก่อสร้างทาง

ส่วนราชการ องค์การบริหารส่วนตำบลย่านยาว อำเภอมือ จังหวัดพิจิตร
 โครงการ ก่อสร้างถนนคอนกรีตเสริมเหล็ก สายหนองอี้อ พร้อมทางแยกซอย 1 ถึง 4 หมู่ที่ 8
 สถานที่ก่อสร้าง บ้านสนามคลี่ หมู่ที่ 8 ตำบลย่านยาว อำเภอมือ จังหวัดพิจิตร
 ลักษณะงาน ผิวจราจรกว้าง 3.00 เมตร ความยาว 200.00 เมตร ทนเฉลี่ย 0.15 เมตร พร้อมพื้นที่ คลลดรรมไม่น้อยกว่า 600.00 ตารางเมตร มีลูกรังให้ล่าง ตามแบบ อยบด ยานยาวกำหนด
 คำวนราคากลาง วันที่ 25 มีนาคม 2564

ลำดับ	รายการและราคาต่อหน่วยเป็นต้นหนังสือ	หน่วย	จำนวน	ราคาต่อหน่วย	ราคาทุน (บพ)	Fn	ราคาต่อหน่วย x Fn	ราคากลาง
1	งานรื้อ 1.1 งานล่างป่าและขุดต่อ	ตร.ม	600.00	1.65	990.00	1.3607	2.25	1,347.09
2	งานรองพื้นทางและพื้นทาง 2.1 งานวัสดุรองใต้ผิวทางคอนกรีต 2.2(1) งานทรายรองใต้ผิวทางคอนกรีต	ลบ.ม	30.00	397.34	11,920.20	1.3607	540.66	16,219.82
3	งานผิวทาง 3.1 งานผิวทางปอร์ตแลนด์ซีเมนต์คอนกรีต 3.1.1 ผิวทางปอร์ตแลนด์ซีเมนต์คอนกรีตหนา 0.15 เมตร 3.1.2 รอยต่อเสื่อขยายตามขวาง (EXPANSION JOINT) 3.1.3 รอยต่อเสื่อหดตามขวาง (CONTRACTION JOINT)	ตร.ม ม. ม.	600.00 20.00 180.00	316.02 84.60 84.37	189,612.00 1,692.00 15,186.60	1.3607 1.3607 1.3607	430.01 115.12 114.80	258,005.05 2,302.30 20,664.41
4	งานใส่ล่าง 4.1 ลูกรังให้ล่างลงเป็นช่วงในจุดที่สามารถรถดำเนินการได้	ลบ.ม.	3.00	182.55	547.65	1.3607	248.40	745.19
รวมงบประมาณที่นำเสนอ				299,000.00	219,948.45	รวมค่าก่อสร้างงานทาง		
						สองแสนเก้าหมื่นเก้าพันบาทถ้วน		

ตามคำสั่ง 107/ 2564 คณะกรรมการกำหนดราคากลางได้ตรวจสอบแล้วกับราคาจ้างเหมาก่อสร้างและให้ยึดถือปริมาณการเป็นราคากลางจึงได้ลงนามลายมือชื่อไว้เป็นหลักฐาน

คณะกรรมการกำหนดราคากลาง

ลงชื่อ.....

ประธานกรรมการกำหนดราคากลาง

ลงชื่อ.....

กรรมการกำหนดราคากลาง

(นายวิญญู เคียนยี่ติ้ว) ปลัด อบต.ย่านยาว

(นางวณวณู เขียงแรง) ผอ.กองคลัง อบต.ย่านยาว

(นายณธณ ศรีทอง) นายช่างโยธาอาวุโส อบต.ย่านยาว



บันทึกข้อความ

ส่วนราชการ

องค์การบริหารส่วนตำบลย่านยาว

ที่ พจ 72900/-

วันที่ 25 มีนาคม 2564

เรื่อง แจ้งผลการพิจารณาการกำหนดราคากลางโครงการก่อสร้างถนน คสล. สายหนองอ้อ พร้อมทางแยกซอย 1 ถึง 4 หมู่ที่ 8

เรียน นายกองค์การบริหารส่วนตำบลย่านยาว

ตามที่ องค์การบริหารส่วนตำบลย่านยาว ได้ดำเนินการจ่ายขาดเงินสะสม สมัยวิสามัญ สมัยที่ 2 ประจำปี 2563 เมื่อวันที่ 28 ธันวาคม 2563 เป็นค่าดำเนินการโครงการก่อสร้างถนน คสล. สายหนองอ้อ พร้อมทางแยกซอย 1 ถึง 4 หมู่ที่ 8 ตำบลย่านยาว อำเภอเมืองพิจิตร จังหวัดพิจิตร ขนาดผิวจราจร กว้าง 3.00 เมตร ยาว 200.00 เมตร หนาเฉลี่ย 0.15 เมตร หรือมีพื้นที่ คสล.รวมไม่น้อยกว่า 600.00 ตารางเมตร มีลูกรังไหล่ทาง พร้อมป้ายโครงการ จำนวน 1 ป้าย ตามแบบแปลนที่ทางองค์การบริหาร ส่วนตำบลย่านยาวกำหนด นั้น

ขณะนี้ทางองค์การบริหารส่วนตำบลย่านยาว ได้ดำเนินการตามประกาศคณะกรรมการราคากลาง และขึ้นทะเบียนผู้ประกอบการ เรื่อง หลักเกณฑ์และวิธีการกำหนดราคากลางงานก่อสร้าง จัดให้มีการกำหนดราคากลางของการจัดหาพัสดุ จะต้องมีการกำหนดราคากลางของราคาดังนั้นๆ โดยทางคณะกรรมการกำหนดราคากลาง ซึ่งประกอบไปด้วย


- | | | |
|--------------------------|--------------------|-------------|
| 1. นายวิญญู เกียนยี่งั่ว | ปลัด อบต.ย่านยาว | เป็นประธานฯ |
| 2. นางนวยนาฏ เชียงแรง | ผู้อำนวยการกองคลัง | กรรมการฯ |
| 3. นายณชน ศรีทอง | นายช่างโยธาอาวุโส | กรรมการฯ |

คณะกรรมการได้ดำเนินการตรวจสอบ เห็นควรใช้ราคาตามประมาณการแบบสรุปราคากลาง ประมาณราคาค่าก่อสร้างทาง ลงวันที่ 17 มีนาคม 2564 ในราคากลางที่ 299,000.- บาท (-สองแสนเก้าหมื่นเก้าพันบาทถ้วน-)

ทางคณะกรรมการกำหนดราคากลาง จึงเรียนมาเพื่อโปรดและพิจารณา แล้วแจ้งให้เจ้าหน้าที่พัสดุดำเนินการจัดซื้อจัดจ้างตามระเบียบ ขององค์การปกครองท้องถิ่น เพื่อให้ประชาชนได้รับประโยชน์ ต่อไปตามเอกสารประมาณการที่แนบมาพร้อมนี้

ขอแสดงความนับถือ


นายวิญญู เกียนยี่งั่ว
ปลัด อบต.ย่านยาว
ประธานกรรมการ

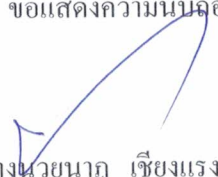
นางนวยนาฏ เชียงแรง
ผู้อำนวยการกองคลัง
กรรมการ


นายณชน ศรีทอง
นายช่างโยธาอาวุโส
กรรมการ

- ทราบ -



.....

.....

.....



(นายวิญญู เคียนยี่งิ้ว)

ปลัดองค์การบริหารส่วนตำบลย่านยาว

คำสั่ง / อนุมัติ



.....

.....



จ.ศ.อ.

สะพาน อิ่มอยู่

นายกองค์การบริหารส่วนตำบลย่านยาว