



บันทึกข้อความ

ส่วนราชการ

องค์การบริหารส่วนตำบลย่านยาว

ที่ พจ ๗๒๙๐๐/-

วันที่ ๑๓ สิงหาคม ๒๕๖๔

เรื่อง แจ้งผลการพิจารณาการกำหนดราคากลางโครงการก่อสร้างถนน คสล.สายหน้าโรงเรียน พร้อมวางท่อระบายน้ำและบ่อบัก หมู่ที่ ๑๐ ตำบลย่านยาว อำเภอเมืองพิจิตร จังหวัดพิจิตร

เรียน นายกองค์การบริหารส่วนตำบลย่านยาว

ตามที่ องค์การบริหารส่วนตำบลย่านยาว ได้ดำเนินการประชุมสภา สมัยวิสามัญ สมัยที่ ๒ ประจำปี ๒๕๖๔ เมื่อวันที่ ๒๙ กรกฎาคม ๒๕๖๔ ได้อนุมัติให้จ่ายขาดเงินสะสม ลงวันที่ ๒๙ กรกฎาคม ๒๕๖๔ เป็นค่าดำเนินการโครงการก่อสร้างถนน คสล.สายหน้าโรงเรียน พร้อมวางท่อระบายน้ำและบ่อบัก หมู่ที่ ๑๐ ตำบลย่านยาว อำเภอเมืองพิจิตร จังหวัดพิจิตร ถนน คสล.ขนาด กว้าง ๓.๐๐ เมตร ความยาว ๒๖.๐๐ เมตร หนาเฉลี่ย ๐.๑๕ เมตร มีลูกรังไหล่ทาง หรือมีพื้นที่ คสล.รวมไม่น้อยกว่า ๗๘.๐๐ ตารางเมตร วางท่อระบายน้ำ คสล. ๘ ๐.๔๐ เมตร พร้อมบ่อบักสำเร็จ ขนาด ๐.๗๐x๐.๗๐x๑.๐๐ เมตร พร้อมป้ายโครงการ จำนวน ๑ ป้าย ตามแบบแปลนที่ทางองค์การบริหารส่วนตำบลย่านยาวกำหนด นั้น

ขณะนี้ทางองค์การบริหารส่วนตำบลย่านยาว ได้ดำเนินการตามประกาศคณะกรรมการราคากลางและขึ้นทะเบียนผู้ประกอบการ เรื่อง หลักเกณฑ์และวิธีการกำหนดราคากลางงานก่อสร้าง จัดให้มีการกำหนดราคากลางของการจัดหาพัสดุ จะต้องมีการกำหนดราคากลางของราคาพัสดุนั้นๆ โดยทางคณะกรรมการกำหนดราคากลาง ซึ่งประกอบไปด้วย

- | | | |
|---------------------------|-------------------|-------------|
| ๑. นางสาวณัฐกานต์ หีบแก้ว | หัวหน้าสำนักปลัด | เป็นประธานฯ |
| ๒. นายณชน ศรีทอง | นายช่างโยธาอาวุโส | กรรมการฯ |
| ๓. นางสาววันนิภา พรหมทอง | นิติกรปฏิบัติการ | กรรมการ |

คณะกรรมการได้ดำเนินการตรวจสอบ เห็นควรใช้ราคาตามประมาณการแบบสรุปราคา กลางประมาณราคาค่าก่อสร้าง ปร.๔ , ปร.๕ ลงวันที่ ๖ กรกฎาคม ๒๕๖๔ ในราคากลางที่ ๑๗๗,๐๐๐.-บาท (-หนึ่งแสนเจ็ดหมื่นเจ็ดพันบาทถ้วน-)

ทางคณะกรรมการกำหนดราคากลาง จึงเรียนมาเพื่อโปรดและพิจารณา แล้วแจ้งให้เจ้าหน้าที่พัสดุดำเนินการจัดซื้อจัดจ้างตามระเบียบ ขององค์การปกครองท้องถิ่น เพื่อให้ประชาชนได้รับประโยชน์ ต่อไปตามเอกสารประมาณการที่แนบมาพร้อมนี้

ขอแสดงความนับถือ

นางสาวณัฐกานต์ หีบแก้ว
หัวหน้าสำนักปลัด
ประธานกรรมการ

นายณชน ศรีทอง
นายช่างโยธาอาวุโส
กรรมการ

นางสาววันนิภา พรหมทอง
นิติกรปฏิบัติการ
กรรมการ


- ทราบ :-





(นายวิญญู เคียนยี่คิ้ว)
ปลัดองค์การบริหารส่วนตำบลย่านยาว

คำสั่ง / อนุมัติ

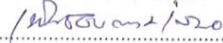 ๑๗/๑๐๖๓๒/๒๕๖๐



จ.ส.อ.

สะท้อน อิ่มอยู่ .

นายกองค์การบริหารส่วนตำบลย่านยาว

ตารางแสดงวงเงินงบประมาณที่ได้รับจัดสรรและราคากลางในงานจ้างก่อสร้าง

๑. ชื่อ โครงการก่อสร้างถนน คสล.สายหน้าโรงเรียน พร้อมวางท่อระบายน้ำและบ่อพัก หมู่ที่ ๑๐ ตำบล ยานยาว อำเภอมืองพิจิตร จังหวัด

๒. วงเงินงบประมาณที่ได้รับจัดสรร ๑๗๗,๐๐๐.- บาท (-หนึ่งแสนเจ็ดหมื่นเจ็ดพันบาทถ้วน-)

๓. ลักษณะงาน

โดยสังเขป โครงการก่อสร้างถนน คสล.สายหน้าโรงเรียน พร้อมวางท่อระบายน้ำและบ่อพัก หมู่ที่ ๑๐ ตำบลยานยาว อำเภอมืองพิจิตร จังหวัดพิจิตร ถนน คสล.ขนาด กว้าง ๓.๐๐ เมตร ความยาว ๒๖.๐๐ เมตร หนาเฉลี่ย ๐.๑๕ เมตร มีลูกรังไหล่ทาง หรือมีพื้นที่ คสล.รวมไม่น้อยกว่า ๗๘.๐๐ ตาราง เมตร วางท่อระบายน้ำ คสล. ๘ ๐.๔๐ เมตร พร้อมบ่อพักสำเร็จ ขนาด ๐.๗๐x๐.๗๐x๑.๐๐ เมตร พร้อมป้ายโครงการ จำนวน ๑ ป้าย ตามแบบแปลนที่ทางองค์การบริหารส่วนตำบลยานยาวกำหนด

๔. ราคากลางคำนวณ ณ วันที่ ๑๓ สิงหาคม ๒๕๖๔ เป็นเงิน ๑๗๗,๐๐๐.- บาท

๕. บัญชีประมาณการราคากลาง

๕.๑ แบบสรุปราคากลางประมาณราคางานก่อสร้าง ประ.๔ , ประ.๕

๖. รายชื่อคณะกรรมการกำหนดราคากลาง

๖.๑ นางสาวณัฐกานต์ ทิบบแก้ว	หัวหน้าสำนักปลัด	ประธานกรรมการ
๖.๒ นายณธน ศรีทอง	นายช่างโยธาอาวุโส	กรรมการ
๖.๓ นางสาววันนิภา พรหมทอง	นิติกรปฏิบัติการ	กรรมการ



โครงการก่อสร้างถนนคอนกรีตเสริมเหล็ก สายหน้าโรงเรียน พร้อมวางท่อระบายน้ำ และบ่อบัก

หมู่ที่ 10 ตำบลย่านยาว อำเภอเมือง จังหวัดพิจิตร

ถนน คสล.ขนาดกว้าง 3.00 ม. ยาว 26.00 ม.หนาเฉลี่ย 0.15 ม. มีลูกรังไหล่ทาง

งานก่อสร้างถนนคอนกรีตเสริมเหล็ก

ชื่อสายทาง สายหน้าโรงเรียน พร้อมวางท่อระบายน้ำ และบ่อพัก ม.10

ต.ย่านยาว อ.เมือง จ.พิจิตร


ระยะทาง 0.026 กิโลเมตร



แผนที่สังเขป

(นายประมาณ อาจสาริกรณ์)
 สย.6737

 อบต.ย่านยาว รพช.พิจิตร		แบบ		โครงการก่อสร้างถนนคอนกรีตเสริมเหล็ก สายหน้าโรงเรียน พร้อมวางท่อระบายน้ำและบ่อพัก หมู่ที่ 10			แบบเลขที่ 0003-1	
สถานที่ก่อสร้าง		หมู่ที่ 10 ตำบลย่านยาว อำเภอเมือง จังหวัดพิจิตร						
เขียน	(นายตราวุธ เมฆอรุณกุล)	ผู้ช่วยนายช่างโยธา อาวุโส		เห็นชอบ				
ตรวจสอบ	(นายณฐาน ศรีทอง)	นายช่างโยธาวาโส		ปลัดองค์การบริหารส่วนตำบลย่านยาว (นายวิญญู เตียนยัคคว์)		นายกองค์การบริหารส่วนตำบลย่านยาว (จ.ส.อ.สะท้อน อิ่มอยู่)		
						แบบแผ่นที่ 1/5		
						ปีงบประมาณ 2564		

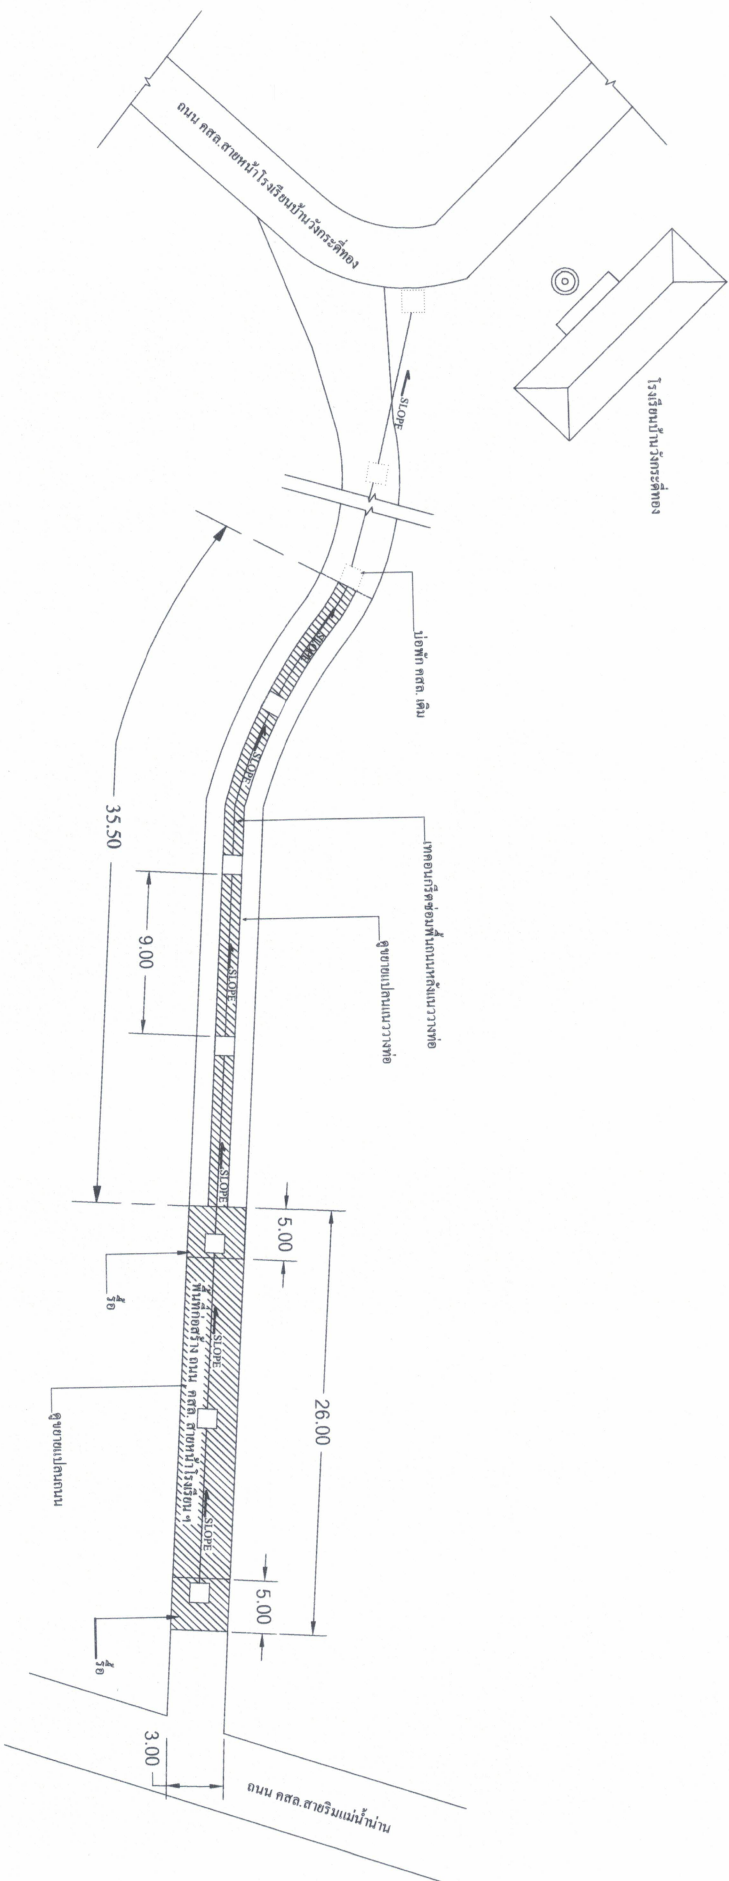

แผน



Not To Scale

๕/ธันวาคม
(นายประมาท อาจสุวานิช)
สย.6737

ਸਥ.6737



แบบ	โครงการก่อสร้างถนนคอนกรีตเสริมเหล็ก สายหน้าโรงเรียน พร้อมวางท่อระบายน้ำและบ่อพัก หมู่ที่ 10			แบบเลขที่ 0003-1
สถานที่ก่อสร้าง	หมู่ที่ 10 ตำบลย่านยาว อำเภอเมือง จังหวัดพิจิตร			แบบแผนที่ 2/5
เขียน	(นายสุราษฎร์ เมฆอรุณกุล)	ผู้ช่วยนายช่างโยธา อาวุโส	เห็นชอบ	ปฏิบัติงาน 2564
ตรวจสอบ	(นายฉันทาน ศรีทอง)	นายช่างโยธาอาวุโส	(นายวิญญู เกียนต๋อง) ปลัดองค์การบริหารส่วนตำบลย่านยาว	

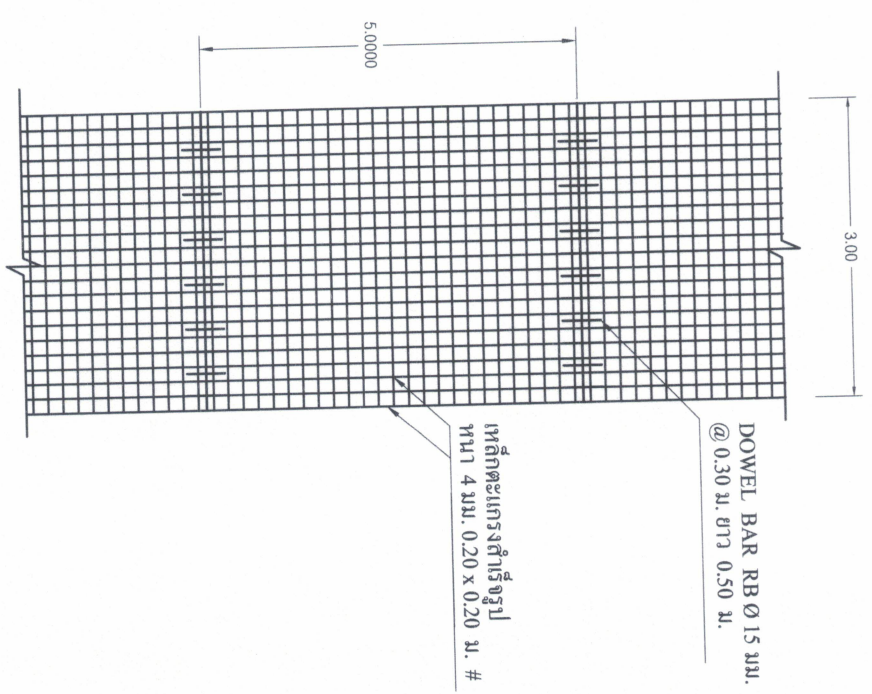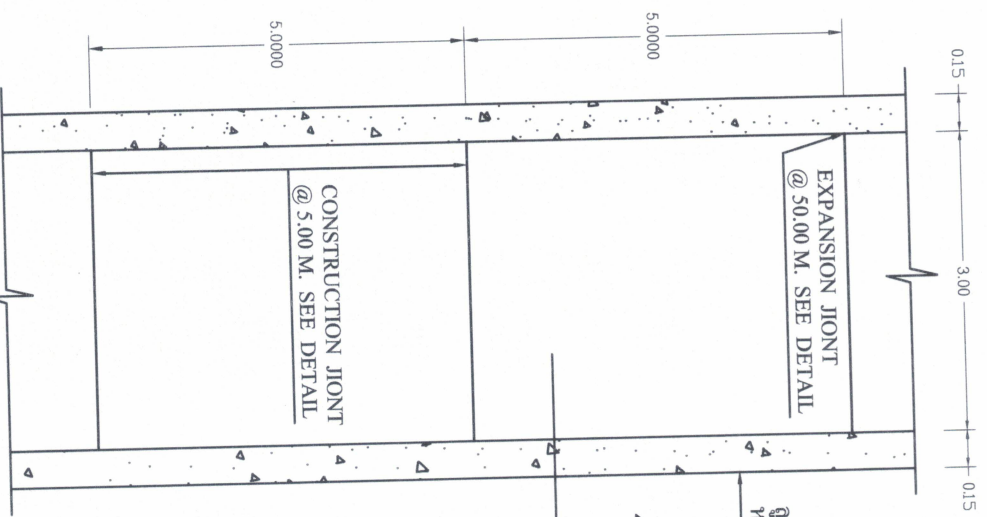

รูปแปลนถนน
1 : 100



(นายประมาณ อาจสาริกกรณี)
1 : 100
สย.6737

แบบการวางตะแกรงเหล็ก




องค์การบริหารส่วนตำบลย่านยาว

แบบ		โครงการก่อสร้างถนนคอนกรีตเสริมเหล็ก สายหน้าโรงเรียน พร้อมวางท่อระบายน้ำและบ่อพัก หมู่ที่ 10		อนุมัติ		แบบเลขที่ 0003-1	
สถานที่ก่อสร้าง		หมู่ที่ 10 ตำบลย่านยาว อำเภอเมือง จังหวัดพิจิตร		อนุมัติ		แบบแผนที่ 3/5	
เขียน	(นายสุวิทย์ เมฆอรุณกุล)	ผู้ช่วยนายช่างโยธา	อาวุโส	เห็นชอบ	(นายวิญญู เตียนยี่งอ)	ปีงบประมาณ 2564	
ตรวจสอบ	(นายชนัน ศรีทอง)	นายช่างโยธาอาวุโส			นางองค์การบริหารส่วนตำบลย่านยาว (จ.ศ.อ.สะทั้น อิมอญ)		

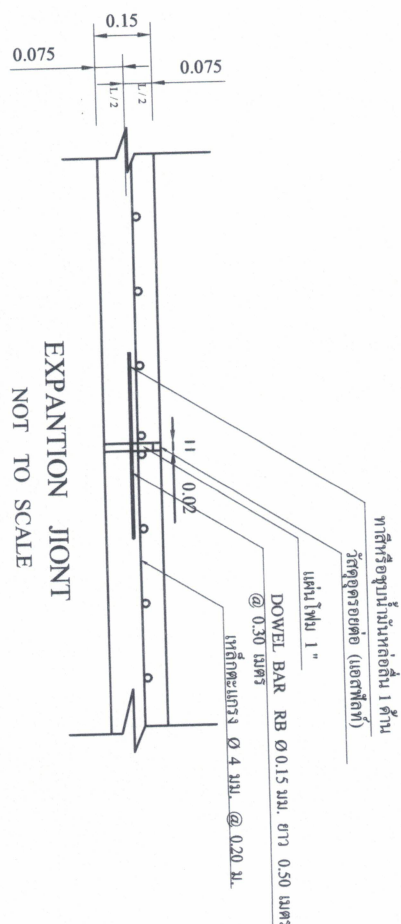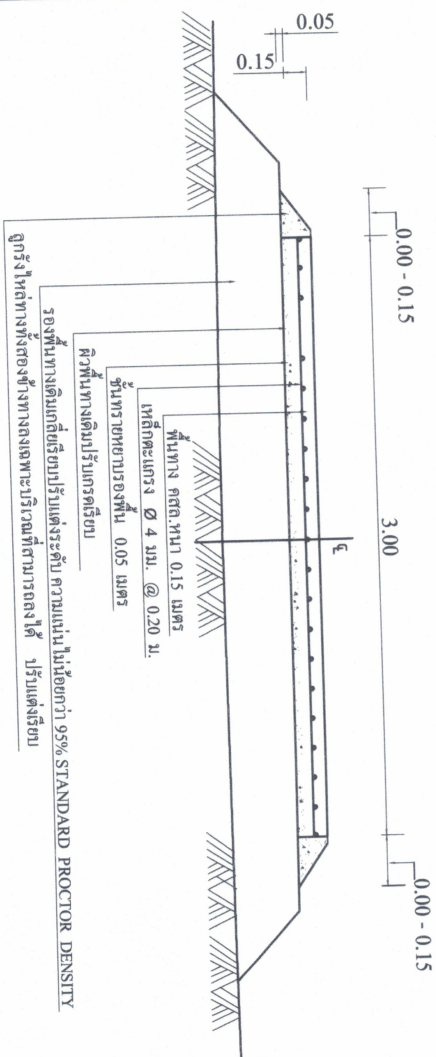

SECTION A NOT TO SCALE

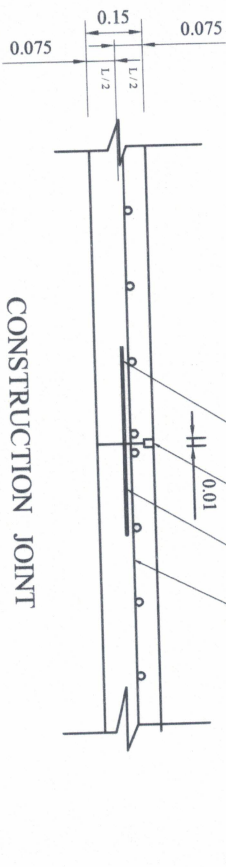

CONSTRUCTION JOINT NOT TO SCALE

(นายประมาณ อางสาริกรณ์)
สย.6737

ก. รายการก่อสร้างถนน คสล. ในหมู่บ้าน

1. การเตรียมความพร้อมดินจะต้องถมดินก่อนให้ใช้
2. รอยต่อคอนกรีต ให้ใช้วัสดุเชื่อมหรือ วิธีอื่น ซึ่งจะต้องได้รับการรับรองจากผู้ควบคุมงานเสียก่อน (อ้างอิง มท. 231 - 2545)
3. ส่วนฐานคอนกรีต (SLUMP) ไม่ต่ำกว่า 7 ซม. และแรงอัด (COMPRESSIVE STRENGTH) ของคอนกรีตต้องไม่น้อยกว่า 15 x 15 ซม. ที่ 28 วัน ต้องไม่น้อยกว่า 280 กก./ตร. ซม.
4. นิติกำหนดให้ใช้แบบคอนกรีต นอกการระบุไว้เป็นอย่างอื่น
5. ลวด WELDED WIRE MESH ที่จะต้องใช้รับแรงดึง (มอก. 737 - 2549) และมีขนาดเส้นผ่าศูนย์กลางไม่น้อยกว่า 4 มิลลิเมตร โดยให้ผู้รับจ้างแสดงใบรับรองจากผู้ผลิตและแจ้งให้ผู้ควบคุมงานทราบก่อนดำเนินการ
6. การทำผิวหน้าคอนกรีตให้เรียบ ให้ทำโดยลากไม้เบรจากจากขอบด้านหนึ่งไปยังขอบอีกด้านหนึ่งโดยร่องที่เกิดต้องไม่ลึกเกิน 2 มิลลิเมตร
7. คอนกรีตและแรงให้ใช้ตามแบบ มอก. 213 - 2552 โดยให้ผู้รับจ้างแสดงใบรับรองจากผู้ผลิตและแจ้งให้ผู้ควบคุมงานทราบก่อนดำเนินการ
8. คอนกรีตให้ใช้และต้องส่งใบรับรองการออกแบบส่วนผสมคอนกรีต (Mix Design) ให้ผู้ควบคุมงานทราบก่อนดำเนินการ
9. การสร้างให้ตรงตามความเหมาะสมกับสภาพพื้นที่ให้ตรงบริเวณสถานที่ก่อสร้างนั้นๆ แต่ในกรณีพื้นที่ไม่ตรงนั้นสามารถขุดหรือให้เป็นไปตามแบบได้นั้น ผู้รับจ้างจะต้องทำการขุดหรือให้ตรงตามจำนวนที่ระบุไว้ในรายละเอียดประมาณการ โดยทาง อบต. จะเป็นผู้กำหนดบริเวณที่จะขุดหรือ (ในกรณีที่ดินไม่ตรง)
10. หากแบบแปลนหรือรายละเอียดประมาณการมีข้อขัดแย้งกัน ให้ผู้ควบคุมงานของช่างควบคุมงานโดยผู้ควบคุมงานหลักหรือช่าง และประ โชนฯ ของราชการเป็นสำคัญ โดยผู้รับจ้างต้องถือปฏิบัติตามโดยไม่มีเงื่อนไขใดๆ

							
แบบ		โครงการก่อสร้างถนนคอนกรีตเสริมเหล็ก สายหน้าโรงเรียน พร้อมวางท่อระบายน้ำและบ่อพัก หมู่ที่ 10					
สถานที่ก่อสร้าง		หมู่ที่ 10 ตำบลบ้านยาว อำเภอเมือง จังหวัดพิจิตร					
เขียน		(นายสุราษฎร์ เมฆอรุณกุล)		ผู้ช่วยนายช่างโยธา อาวูโส		เห็นชอบ	
ตรวจสอบ		(นายสมาน ศรีทอง)		นายช่างโยธาอาวุโส		(นายวิญญู เขียนฮั่ว)	
						ปัดช่องการบริการส่วนตำบลบ้านยาว	
						นายองค์การบริการส่วนตำบลบ้านยาว	
				อนุมัติ			
				แบบแผนที่		แบบเลขที่ 0003-1	
				4/5			
				ปีงบประมาณ			
				2564			

แบบสรุปราคากลางงานก่อสร้างทาง

แบบ ปร. 4
แผ่นที่ 1/3

ประมาณการ ก่อสร้างถนนคอนกรีตเสริมเหล็ก สายหน้าโรงเรียน พร้อมวางท่อระบายน้ำและบ่อบัก

สถานที่ดำเนินงาน บ้านวังกระดี่ทอง หมู่ที่ 10 ต.ย่านยาว อ.เมืองพิจิตร จ.พิจิตร

คำนวณราคากลาง วันที่ 13 สิงหาคม 2564

รายละเอียดงาน ผิวจราจรกว้าง 3.00 ม. ยาว 26.00 ม. วางท่อระบายน้ำ คสล.

Ø 0.40 ม. พร้อม บ่อบักสำเร็จขนาด 0.70x0.70 x 1.00 ม. ตามแบบที่กำหนด

ลำดับ	รายการ	จำนวน	หน่วย	ค่าวัสดุสิ่งของ		ค่าแรงงาน		รวมค่าวัสดุและ แรงงาน	หมายเหตุ
				ราคา/หน่วย	ราคารวม	ราคา/หน่วย	ราคารวม		
	งานถนนคอนกรีตเสริมเหล็ก								
	งานรื้อ								
	รื้อพื้นถนนคอนกรีตเดิมพร้อมขนย้ายออก	30.00	ตร.ม.	-	-	70.00	2,100.00	2,100.00	
	งานโครงสร้าง								
	ทรายรองพื้นปรับระดับ	3.75	ลบ.ม.	420.56	1,577.10	-	-	1,577.10	
	คอนกรีตโครงสร้าง 1:2:4 280 กก./ตร.ชม.	11.25	ลบ.ม.	1,607.48	18,084.15	306.00	3,442.50	21,526.65	
	เหล็กตะแกรงเสริมคอนกรีต# @ 0.20 x 0.20 ม. ขนาด Ø 4 มม.	75.00	ตร.ม.	28.97	2,172.75	4.66	349.50	2,522.25	
	เหล็ก CONTRACTION JOINT DOWEL BAR RB Ø 0.15 มม.	20.00	ม.	41.04	820.80	-	-	820.80	
	แบบหล่อคอนกรีต	52.00	ม.	-	-	11.00	572.00	572.00	
	ลูกตั้งไหล่ทาง	0.58	ลบ.ม.	182.55	105.88	-	-	105.88	
	งานวางท่อระบายน้ำพร้อมบ่อบัก								
	งานรื้อ								
	รื้อพื้นถนนคอนกรีตแนวท่อ และแนวบ่อบัก พร้อมขนย้ายออก	51.50	ตร.ม.	-	-	70.00	3,605.00	3,605.00	
	รื้อผนังบ่อบักน้ำ คสล.เดิม	1.00	งาน	-	-	100.00	100.00	100.00	
	ขุดดินแนวท่อระบายน้ำ และบ่อบัก พร้อมแต่งแนวดิน	66.00	ลบ.ม.	-	-	125.00	8,250.00	8,250.00	
	รวมยอดยกไป				22,760.68		18,419.00	41,179.68	

แบบสรุปราคากลางงานก่อสร้างทาง

แบบ ปร. 4
แผ่นที่ 2/3

ประมาณการ ก่อสร้างถนนคอนกรีตเสริมเหล็ก สายหน้าโรงเรียน พร้อมวางท่อระบายน้ำและบ่อพัก

สถานที่ดำเนินงาน บ้านวังกระดี่ทอง หมู่ที่ 10 ต.ย่านยาว อ.เมืองพิจิตร จ.พิจิตร

คำนวณราคากลาง วันที่ 13 สิงหาคม 2564

รายละเอียดงาน ผิวจราจรกว้าง 3.00 ม. ยาว 26.00 ม.วางท่อระบายน้ำ คสล.

Ø 0.40 ม.พร้อม บ่อพักสำเร็จขนาด 0.70x0.70 x 1.00 ม. ตามแบบกำหนด

ลำดับ	รายการ	จำนวน	หน่วย	ค่าวัสดุสิ่งของ		ค่าแรงงาน		รวมค่าวัสดุและ แรงงาน	หมายเหตุ
				ราคา/หน่วย	ราคารวม	ราคา/หน่วย	ราคารวม		
	รวมยอดยกมา				22,760.68		18,419.00	41,179.68	
	งานพื้นรับท่อ และบ่อ								
	ทรายหยาบรองพื้นปรับระดับ	3.00	ลบ.ม.	420.56	1,261.68	-	-	1,261.68	
	คอนกรีตโครงสร้าง 1:2:4 280 กก./ตร.ม.	6.00	ลบ.ม.	1,607.48	9,644.88	306.00	1,836.00	11,480.88	
	เหล็กเสริมคอนกรีต # RB 6 มม. @ 0.15 ม.	159.84	กก.	29.53	4,720.08	4.10	655.34	5,375.42	
	ลวดผูกเหล็ก	4.79	กก.	70.10	335.78	-	-	335.78	
	งานท่อระบายน้ำ และบ่อพักพร้อมฝาดะแกรงเหล็ก								
	ท่อระบายน้ำคอนกรีตเสริมเหล็ก Ø 0.40 ม. ยาว 1.00 ม.	54.00	ท่อน	350.00	18,900.00	30.00	1,620.00	20,520.00	
	บ่อพักน้ำคอนกรีตเสริมเหล็ก สำเร็จ ขนาด 0.70x0.70 x 1.00 ม.	6.00	บ่อ	1,700.00	10,200.00	250.00	1,500.00	11,700.00	
	คอนกรีตโครงสร้างเสริมขอบบ่อพัก	0.14	ลบ.ม.	1,607.48	225.05	306.00	42.84	267.89	
	เหล็กฉาก L 2x2 นิ้วหนา 4 มม. ยาว 6.00 ม. (ขอบบ่อ)	2.79	ท่อน	500.00	1,395.00	-	-	1,395.00	
	เหล็กแบน แพลตบาร์ กว้าง 38 มม. หนา 6 มม. ยาว 6.00 ม.	18.19	ท่อน	409.00	7,439.71	-	-	7,439.71	
	เหล็กแบน แพลตบาร์ กว้าง 38 มม. หนา 9 มม. ยาว 6.00 ม.	4.20	ท่อน	576.00	2,419.20	-	-	2,419.20	
	เชื่อมประกอบเหล็กขอบบ่อพัก และฝาดเหล็กบ่อพัก	6.00	บ่อ	-	-	450.00	2,700.00	2,700.00	
	ปูนซีเมนต์ผสมบรรจุ 40 กก.	9.00	ถุง	93.45	841.05	-	-	841.05	
	รวมยอดยกไป				80,143.10		26,773.18	106,916.28	

แบบสรุปราคากลางงานก่อสร้างทาง

แบบ ปร. 4
แผ่นที่ 3/3

ประมาณการ ก่อสร้างถนนคอนกรีตเสริมเหล็ก สายหน้าโรงเรียน พร้อมวางท่อระบายน้ำและบ่อพัก

สถานที่ดำเนินงาน บ้านวังกระดี่ทอง หมู่ที่ 10 ต.ย่านยาว อ.เมืองพิจิตร จ.พิจิตร

รายละเอียดงาน ผิวจราจรกว้าง 3.00 ม. ยาว 26.00 ม.วางท่อระบายน้ำ คสล.

คำนวณราคากลาง วันที่ 13 สิงหาคม 2564 0.40 ม.พร้อม บ่อพักสำหรับขนาด 0.70x0.70 x 1.00 ม. ตามแบบกำหนด

ลำดับ	รายการ	จำนวน	หน่วย	ค่าวัสดุสิ่งของ		ค่าแรงงาน		รวมค่าวัสดุและ แรงงาน	หมายเหตุ
				ราคา/หน่วย	ราคารวม	ราคา/หน่วย	ราคารวม		
	รวมยอดยกมา				80,143.10		26,773.18	106,916.28	
	ทรายหยาบกลบหลังท่อ และด้านข้าง	21.80	ลบ.ม.	420.56	9,168.21	-	-	9,168.21	
	ทรายหยาบผสมคอนกรีต	1.80	ลบ.ม.	420.56	757.01	-	-	757.01	
	หินผสมคอนกรีต	0.30	ลบ.ม.	560.75	168.23	-	-	168.23	
	สีรองพื้นกันสนิมเหล็ก และสีน้ำมันกันสนิมสีตี้อีพอกซี	1.00	ชุด	1,000.00	1,000.00	-	-	1,000.00	
	งานซ่อมผิวจราจรถนน								
	ทรายหยาบรองพื้นปรับระดับ	1.77	ลบ.ม.	420.56	744.39	-	-	744.39	
	คอนกรีตโครงสร้าง 1:2:4 280 กก./ตร.ชม.	5.32	ลบ.ม.	1,607.48	8,551.79	306.00	1,627.92	10,179.71	
	เหล็กตะแกรงเสริมคอนกรีต# @ 0.20 x 0.20 ม. ขนาด Ø 4 มม.	35.50	ตร.ม.	28.97	1,028.44	4.66	165.43	1,193.87	
	รวมยอด				101,561.16		28,566.53	130,127.70	
	รวมค่าวัสดุ + ค่าแรงงาน								130,127.70
	ค่า Factor F = 1.3607								46,937.06
	รวมราคาค่าดำเนินการ								177,064.75
	รวมค่าดำเนินการที่นำเสนอมือเงิน								177,000.00

ตามคำสั่ง 263/ 2564 คณะกรรมการกำหนดราคากลางได้ตรวจสอบแล้วกับราคาจ้างก่อสร้างทางนี้และให้ยึดถือประมาณการนี้เป็นราคากลางจึงได้ลงนามลายมือชื่อไว้เป็นหลักฐาน

คณะกรรมการกำหนดราคากลาง

ลงชื่อ.....ประธานกรรมการกำหนดราคากลาง ลงชื่อ.....กรรมการกำหนดราคากลาง

(นางสาวณัฐกานต์ ทิพย์แก้ว) หัวหน้าสำนักปลัด อบต.ย่านยาว

(นายณธัน ศรีทอง) นายช่างโยธาอาวุโส อบต.ย่านยาว

(นางสาววันนิภา พรหมทอง) นิติกรปฏิบัติการ อบต.ย่านยาว



ประกาศองค์การบริหารส่วนตำบลย่านยาว
เรื่อง การเปิดเผยราคากลางและการคำนวณราคากลางการจัดซื้อจัดจ้าง
โครงการก่อสร้างถนน คสล.สายหน้าโรงเรียน พร้อมวางท่อระบายน้ำและบ่อบำบัด หมู่ที่ ๑๐
ตำบลย่านยาว อำเภอเมืองพิจิตร จังหวัด

.....

ตามหนังสือกรมบัญชีกลาง ด่วนที่สุด ที่ กค ๐๔๐๕.๓/ว ๔๕๓ ลงวันที่ ๓ ตุลาคม ๒๕๖๑
แจ้งแนวทางการประกาศรายละเอียดข้อมูลราคากลางและการคำนวณราคากลางเกี่ยวกับการจัดซื้อจัดจ้างของ
หน่วยงานของรัฐ เพื่อให้หน่วยงานของรัฐดำเนินการประกาศรายละเอียดข้อมูลราคากลางและการคำนวณราคา
กลางเกี่ยวกับการจัดซื้อจัดจ้างของหน่วยงานของรัฐเป็นไปในแนวทางเดียวกัน และสอดคล้องกับแนวทางปฏิบัติ
ตามพระราชบัญญัติการจัดซื้อจัดจ้างและการบริหารพัสดุภาครัฐ พ.ศ. ๒๕๖๐ และระเบียบที่ออกตามความใน
พระราชบัญญัติการจัดซื้อจัดจ้างและการบริหารพัสดุภาครัฐ พ.ศ. ๒๕๖๐ และได้กำหนดให้หน่วยงานของรัฐ
ประกาศรายละเอียดข้อมูลราคากลางและคำนวณราคากลางสำหรับการจัดซื้อจัดจ้างที่มีวงเงินเกิน ๕๐๐,๐๐๐
บาท ในเว็บไซต์ของหน่วยงานของรัฐและเว็บไซต์ศูนย์ข้อมูลการจัดซื้อจัดจ้างภาครัฐ www.gprocurement.go.th
ของกรมบัญชีกลาง นั้น

องค์การบริหารส่วนตำบลย่านยาว ได้จัดทำราคากลางตามรายการโครงการก่อสร้างถนน คสล.
สายหน้าโรงเรียน พร้อมวางท่อระบายน้ำและบ่อบำบัด หมู่ที่ ๑๐ ตำบลย่านยาว อำเภอเมืองพิจิตร จังหวัด
พิจิตร ถนน คสล.ขนาด กว้าง ๓.๐๐ เมตร ความยาว ๒๖.๐๐ เมตร หนาเฉลี่ย ๐.๑๕ เมตร มีลูกรังไหล่
ทาง หรือมีพื้นที่ คสล.รวมไม่น้อยกว่า ๗๘.๐๐ ตารางเมตร วางท่อระบายน้ำ คสล. ๑๐.๔๐ เมตร พร้อมบ่อ
พักสำเร็จ ขนาด ๐.๗๐x๐.๗๐x๑.๐๐ เมตร พร้อมป้ายโครงการ จำนวน ๑ ป้าย ตามแบบแปลนที่ทาง
องค์การบริหารส่วนตำบลย่านยาวกำหนด งบประมาณ ๑๗๗,๐๐๐.- บาท (-หนึ่งแสนเจ็ดหมื่นเจ็ดพันบาทถ้วน-)
จำนวนเงินราคากลาง ๑๗๗,๐๐๐.- บาท (-หนึ่งแสนเจ็ดหมื่นเจ็ดพันบาทถ้วน-) กำหนดระยะเวลาแล้วเสร็จ
ภายใน ๔๕ วัน จึงขอเปิดเผยข้อมูลราคากลางและการคำนวณราคากลางเพื่อให้ประชาชนสามารถเข้าตรวจดู
ได้ และขอประกาศประชาสัมพันธ์การเปิดเผยราคากลางและการคำนวณราคากลางการจัดซื้อจัดจ้างดังกล่าว
ข้างต้นรายละเอียดปรากฏตามเอกสารแนบท้ายประกาศนี้

จึงขอประชาสัมพันธ์ให้ทราบโดยทั่วกัน

ประกาศ ณ วันที่ ๑๓ เดือน สิงหาคม พ.ศ. ๒๕๖๔

จำสืบเอก

(สะท้อน อิมอยู่)

นายกองค์การบริหารส่วนตำบลย่านยาว