



บันทึกข้อความ

ส่วนราชการ

องค์การบริหารส่วนตำบลย่านยาว

ที่ พจ ๗๒๙๐๐/-

วันที่ ๑๗ กันยายน ๒๕๖๔

เรื่อง แจ้งผลการพิจารณาการกำหนดราคากลางโครงการก่อสร้างถนนคอนกรีตเสริมเหล็ก รหัสทางหลวง
ท้องถิ่น พจ.ถ.๗๓-๐๐๖ ซอยสระไข่ บ้านวังกระดี่ทอง หมู่ที่ ๔

เรียน นายกองค์การบริหารส่วนตำบลย่านยาว

ตามที่ องค์การบริหารส่วนตำบลย่านยาว ได้รับแจ้งจากกรมส่งเสริมการปกครองท้องถิ่น
งบเงินอุดหนุนที่จัดสรรให้แก่องค์กรปกครองส่วนท้องถิ่น ได้ผ่านการพิจารณาของอนุกรรมการท้องถิ่น
ในการร่างพระราชบัญญัติงบประมาณรายจ่ายประจำปีงบประมาณ ๒๕๖๕ เรียบร้อยแล้ว ดังนั้น เพื่อให้
องค์กรปกครองส่วนท้องถิ่นสามารถดำเนินการเตรียมการจัดซื้อจัดจ้างให้เป็นไปตามแนวทางปฏิบัติในการจัดซื้อ
จัดจ้างเพื่อเร่งรัดการจัดหาพัสดุก่อนพระราชบัญญัติงบประมาณ พ.ศ.๒๕๖๕ จะมีผลบังคับใช้โดยให้สามารถ
ดำเนินการจัดซื้อจัดจ้างเป็นไปด้วยความรวดเร็ว และสามารถกำหนดผู้ผูกพันและเบิกจ่ายได้แล้วเสร็จภายใน
ปีงบประมาณ พ.ศ.๒๕๖๕ สอดคล้องกับนโยบายเร่งรัดการเบิกจ่ายเงินของรัฐบาล ตามงบประมาณเงินอุดหนุน
เฉพาะกิจที่จะได้รับการจัดสรรตามพระราชบัญญัติงบประมาณรายจ่ายประจำปีงบประมาณ พ.ศ.๒๕๖๕
แผนงานยุทธศาสตร์ส่งเสริมการกระจายอำนาจให้แก่องค์กรปกครองส่วนท้องถิ่น ตามหนังสือกรมส่งเสริมการ
ปกครองท้องถิ่นที่ มท ๐๘๑๐.๘/ว ๑๕๓๓ ลงวันที่ ๒๐ กรกฎาคม ๒๕๖๔ จังหวัดพิจิตร เป็นคำดำเนินการ
โครงการก่อสร้างถนนคอนกรีตเสริมเหล็ก รหัสทางหลวงท้องถิ่น พจ.ถ.๗๓-๐๐๖ ซอยสระไข่ บ้านวังกระดี่ทอง
หมู่ที่ ๔ ตำบลย่านยาว กว้าง ๓.๕๐ เมตร ยาว ๒๘๐.๐๐ เมตร หนา ๐.๑๕ เมตร ไหล่ทางข้างละ
๐.๑๕ เมตร องค์การบริหารส่วนตำบลย่านยาว อำเภอเมืองพิจิตร จังหวัดพิจิตร นั้น

ขณะนี้ทางองค์การบริหารส่วนตำบลย่านยาว ได้ดำเนินการตามประกาศคณะกรรมการราคา
กลางและขึ้นทะเบียนผู้ประกอบการ เรื่อง หลักเกณฑ์และวิธีการกำหนดราคากลางงานก่อสร้าง จัดให้มีการ
กำหนดราคากลางของการจัดหาพัสดุ จะต้องมีการกำหนดราคากลางของราคาพัสดุนั้นๆ โดยทางคณะกรรมการ
กำหนดราคากลาง ซึ่งประกอบไปด้วย

- | | | |
|---------------------------|--------------------|-------------|
| ๑. นางนายนาวา เชียงแรง | ผู้อำนวยการกองคลัง | เป็นประธานฯ |
| ๒. นางสาวณัฐกานต์ หีบแก้ว | หัวหน้าสำนักปลัด | กรรมการฯ |
| ๓. นายณธณ ศรีทอง | นายช่างโยธาอาวุโส | กรรมการฯ |

คณะกรรมการได้ดำเนินการตรวจสอบ เห็นควรใช้ราคาตามประมาณการแบบสรุปราคา
กลางประมาณราคาก่อสร้างทาง ลงวันที่ ๖ กันยายน ๒๕๖๔ ในราคากลางที่ ๔๗๖,๐๐๐.-บาท
(-สี่แสนเจ็ดหมื่นหกพันบาทถ้วน-)

ทางคณะกรรมการกำหนดราคากลาง จึงเรียนมาเพื่อโปรดและพิจารณา แล้วแจ้งให้
เจ้าหน้าที่พัสดุนำผลการจัดซื้อจัดจ้างตามระเบียบ ขององค์กรปกครองส่วนท้องถิ่น เพื่อให้ประชาชนได้รับ
ประโยชน์ ต่อไปตามเอกสารประมาณการที่แนบมาพร้อมนี้

ขอแสดงความนับถือ



นางนวนนา เชียงแรง
ผู้อำนวยการกองคลัง
ประธานกรรมการ



นางสาวณัฐกานต์ หีบแก้ว
หัวหน้าสำนักปลัด
กรรมการ



นายณธน์ ศรีทอง
นายช่างโยธาอาวุโส
กรรมการ

- ทราบ -




.....
.....
.....



(นายวิญญู เคียนยี่คิ้ว)
ปลัดองค์การบริหารส่วนตำบลย่านยาว

คำสั่ง / อนุมัติ

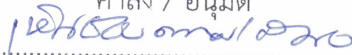

.....
.....
.....



จ.ส.อ.

สะท้อน อิ่มอยู่

นายกองค์การบริหารส่วนตำบลย่านยาว



ประกาศองค์การบริหารส่วนตำบลย่านยาว
เรื่อง การเปิดเผยราคากลางและการคำนวณราคากลางการจัดซื้อจัดจ้าง
โครงการก่อสร้างถนนคอนกรีตเสริมเหล็ก รหัสทางหลวงท้องถิ่น พว.ถ.๗๓-๐๐๖
ซอยสระไข่ บ้านวังกระดี่ทอง หมู่ที่ ๔
ตำบลย่านยาว อำเภอเมืองพิจิตร จังหวัดพิจิตร

ตามหนังสือกรมบัญชีกลาง ส่วนที่สี่ ที่ กค ๐๔๐๕.๓/ว ๔๕๓ ลงวันที่ ๓ ตุลาคม ๒๕๖๑
แจ้งแนวทางการประกาศรายละเอียดข้อมูลราคากลางและการคำนวณราคากลางเกี่ยวกับการจัดซื้อจัดจ้างของ
หน่วยงานของรัฐ เพื่อให้หน่วยงานของรัฐดำเนินการประกาศรายละเอียดข้อมูลราคากลางและการคำนวณราคา
กลางเกี่ยวกับการจัดซื้อจัดจ้างของหน่วยงานของรัฐเป็นไปในแนวทางเดียวกัน และสอดคล้องกับแนวทางปฏิบัติ
ตามพระราชบัญญัติการจัดซื้อจัดจ้างและการบริหารพัสดุภาครัฐ พ.ศ. ๒๕๖๐ และระเบียบที่ออกตามความใน
พระราชบัญญัติการจัดซื้อจัดจ้างและการบริหารพัสดุภาครัฐ พ.ศ. ๒๕๖๐ และได้กำหนดให้หน่วยงานของรัฐ
ประกาศรายละเอียดข้อมูลราคากลางและคำนวณราคากลางสำหรับการจัดซื้อจัดจ้างที่มีวงเงินเกิน ๕๐๐,๐๐๐
บาท ในเว็บไซต์ของหน่วยงานของรัฐและเว็บไซต์ศูนย์ข้อมูลการจัดซื้อจัดจ้างภาครัฐ www.gprocurement.go.th
ของกรมบัญชีกลาง นั้น

องค์การบริหารส่วนตำบลย่านยาว ได้จัดทำราคากลางตามรายการโครงการก่อสร้างถนน
คอนกรีตเสริมเหล็ก รหัสทางหลวงท้องถิ่น พว.ถ.๗๓-๐๐๖ ซอยสระไข่ บ้านวังกระดี่ทอง หมู่ที่ ๔ ตำบล
ย่านยาว กว้าง ๓.๕๐ เมตร ยาว ๒๘๐.๐๐ เมตร หนา ๐.๑๕ เมตร ไหล่ทางข้างละ ๐.๑๕ เมตร
องค์การบริหารส่วนตำบลย่านยาว อำเภอเมืองพิจิตร จังหวัดพิจิตร งบประมาณ ๔๗๖,๐๐๐.- บาท
(-สี่แสนเจ็ดหมื่นหกพันบาทถ้วน-) จำนวนเงินราคากลาง ๔๗๖,๐๐๐.- บาท (-สี่แสนเจ็ดหมื่นหกพันบาทถ้วน-) กำหนดระยะเวลาแล้วเสร็จ ภายใน ๔๕ วัน จึงขอเปิดเผยข้อมูลราคากลางและการคำนวณราคากลางเพื่อให้
ประชาชนสามารถเข้าตรวจดูได้ และขอประกาศประชาสัมพันธ์การเปิดเผยราคากลางและการคำนวณราคา
กลางการจัดซื้อจัดจ้างดังกล่าวข้างต้นรายละเอียดปรากฏตามเอกสารแนบท้ายประกาศนี้

จึงขอประชาสัมพันธ์ให้ทราบโดยทั่วกัน

ประกาศ ณ วันที่ ๑๗ เดือน กันยายน พ.ศ. ๒๕๖๔

จำสืบเอก

(สะท้าน อิ่มอยู่)

นายกองค์การบริหารส่วนตำบลย่านยาว

แบบสรุปราคากลางงานก่อสร้างทาง

ส่วนราชการ องค์การบริหารส่วนตำบลย่านยาว อำเภอเมือง จังหวัดพิจิตร

โครงการ ก่อสร้างถนนคอนกรีตเสริมเหล็ก รหัสทางหลวงท้องถิ่น พ.อ. 73-006 ขอยสระไข่ บ้านวังกระดี่ทอง หมู่ที่ 4 ตำบลย่านยาว กว้าง 3.50 เมตร ยาว 280.00 เมตร ทน 0.15 เมตร ให้อายุการใช้งาน 15 ปี อำเภอเมืองพิจิตร จังหวัดพิจิตร

สถานที่ก่อสร้าง บ้านวังกระดี่ทอง หมู่ที่ 4 ตำบลย่านยาว อำเภอเมือง จังหวัดพิจิตร

ลักษณะงาน ผิวจราจรกว้าง 3.50 เมตร ความยาว 280.00 เมตร ทนเฉลี่ย 0.15 เมตร หรือมีพื้นที่ คสล.รวมไม่น้อยกว่า 980.00 ตารางเมตร มีลูกรังให้เลทาง ตามแบบ อบต.ย่านยาวกำหนด

คำนวณราคากลาง วันที่ 17 กันยายน 2564

ลำดับ	รายการและราคาต่อหน่วยเป็นต้นหนังสือ	หน่วย	จำนวน	ราคาต่อหน่วย	ราคาทุน (บาท)	Fn	ราคาต่อหน่วย x Fn	ราคากลาง
1	งานรื้อ							
1.1	งานถางป่าและขุดตอ	ตร.ม	980.00	1.33	1,303.40	1.3607	1.81	1,773.54
2	งานรองพื้นทางและพื้นทาง							
2.1	งานวัสดุรองได้ผิวทางคอนกรีต							
2.2(1)	งานทรายรองได้ผิวทางคอนกรีต	ลบ.ม	49.00	340.69	16,693.81	1.3607	463.58	22,715.27
3	งานผิวทาง							
3.1	งานผิวทางปอร์แลนด์ซีเมนต์คอนกรีต							
3.1.1	ผิวทางปอร์แลนด์ซีเมนต์คอนกรีตหนา 0.15 เมตร	ตร.ม	980.00	313.15	306,887.00	1.3607	426.10	417,581.14
3.1.2	รอยต่อแผ้วขยายตามขวาง (EXPANSION JOINT)	ม.	27.50	87.30	2,400.75	1.3607	118.79	3,266.70
3.1.3	รอยต่อแผ้วหดตามขวาง (CONTRACTION JOINT)	ม.	280.50	78.11	21,909.86	1.3607	106.28	29,812.75
4	งานไหล่ทาง							
4.1	ลูกรังไหล่ทาง	ลบ.ม.	6.30	145.29	915.33	1.3607	197.70	1,245.49
				รวมงบประมาณที่นำเสนอ	476,000.00	รวมค่าก่อสร้างงานทาง	476,394.88	
						สี่แสนเจ็ดพันหกพันบาทถ้วน		

ตามคำสั่ง 420/ 2564 คณะกรรมการกำหนดราคากลางได้ตรวจสอบแล้วกับราคากลางที่เสนอไว้เป็นหลักฐาน

คณะกรรมการกำหนดราคากลาง

ลงชื่อ.....ประธานกรรมการกำหนดราคากลาง ลงชื่อ.....กรรมการกำหนดราคากลาง

(นางนายนภี เจริญ) ผู้อำนวยการกองคลัง อบต.ย่านยาว

(นางสาวณัฐกานต์ ทิพย์แก้ว) หัวหน้าสำนักปลัด อบต.ย่านยาว

(นายณธณ ศรีทอง) นายช่างโยธาอาวุโส อบต.ย่านยาว



โครงการก่อสร้างถนนคอนกรีตเสริมเหล็ก ขยายระยะไข่

หมู่ที่ 4 ตำบลย่านยาว อำเภอเมือง จังหวัดพิจิตร

ถนน คสล.ขนาดกว้าง 3.50 ม. ยาว 280.00 ม. หนาเฉลี่ย 0.15 ม.



นายชาญณรงค์ สุขสีทา

(สย.12908)

สารบัญ

1. แผนที่ตั้งเชิงโครงการก่อสร้าง
2. รูปแบบแปลน
3. รูปขยายแปลนพื้นถนน
4. รูปตัด

หน้า 1
หน้า 2
หน้า 3
หน้า 4

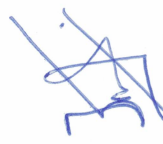
นายชาญณรงค์ สุขสีทา
(สย.12908)

งานก่อสร้างถนนคอนกรีตเสริมเหล็ก

สี่สายทาง ขอยสระไผ่ ม.4

ต.ย่านยาว อ.เมือง จ.พิจิตร

ระยะทาง 0.280 กิโลเมตร






นายชาญณรงค์ สุสีทา
(สย.12908)

แผนที่สังเขป

 องค์การบริหารส่วนตำบลย่านยาว		แบบ		โครงการก่อสร้างถนนคอนกรีตเสริมเหล็ก ขอยสระไผ่ หมู่ที่ 4		แบบเลขที่ 00035-1	
สถานที่ก่อสร้าง	เขียน	นายช่างโยธาอาวุโส (นายอนุทิน ศรีทอง)		เห็นชอบ	อนุมัติ  (จ.ส.อ. สะท้าน อิ่มอยู่) นายกองค์การบริหารส่วนตำบลย่านยาว	แบบแผนที่ 1/4	
	ตรวจสอบ	ผู้ชำนาญการกองช่าง (นายวิรัช ศรีสุข)		(นายวิญญู เคียนยี่งอ) ปลัดองค์การบริหารส่วนตำบลย่านยาว		ปีงบประมาณ 2563	

ทิศเหนือ

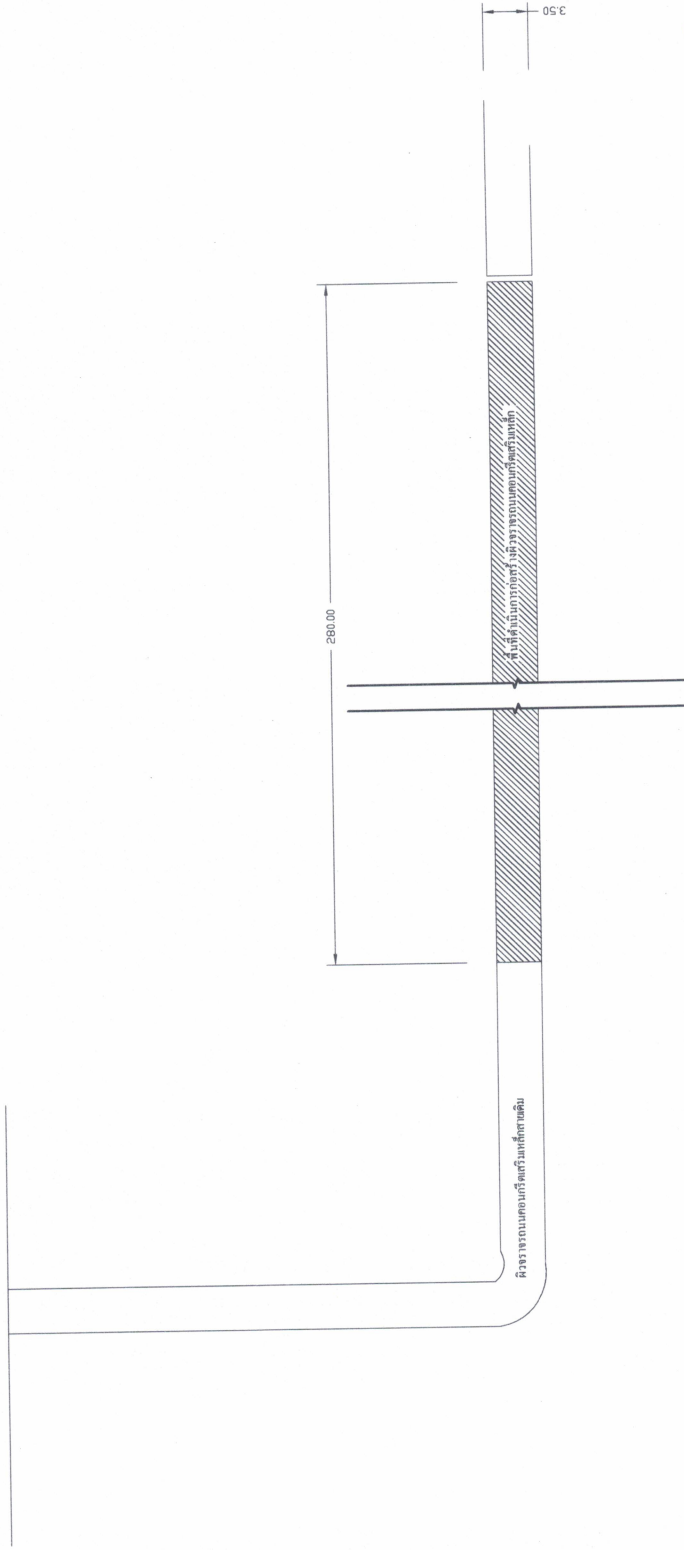


รูปแปลน
Not To Scale

นายชาญณรงค์ สุสิทธิ์ทา
(สย.12908)




องค์การบริหารส่วนตำบลบ้านยาว

 องค์การบริหารส่วนตำบลบ้านยาว	โครงการก่อสร้างถนนคอนกรีตเสริมเหล็ก ขยายระยะไป หมู่ที่ 4				แบบเลขที่ 00035-1
	สถานที่ก่อสร้าง		หมู่ที่ 4 ตำบลบ้านยาว อำเภอเมือง จังหวัดพิจิตร		อนุมัติ 
	เขียน	(นายณฐกร ศรีทอง)	นายช่างโยธาอาวุโส	เห็นชอบ	ปีงบประมาณ 2563
	ตรวจสอบ	(นายวิรัช ศรีสุข)	ผู้อำนวยการกองช่าง		
	ต้องดำเนินการบริหารส่วนตำบลบ้านยาว			ปลัดองค์การบริหารส่วนตำบลบ้านยาว (นายวิญญู เคียนยี่ดัว)	

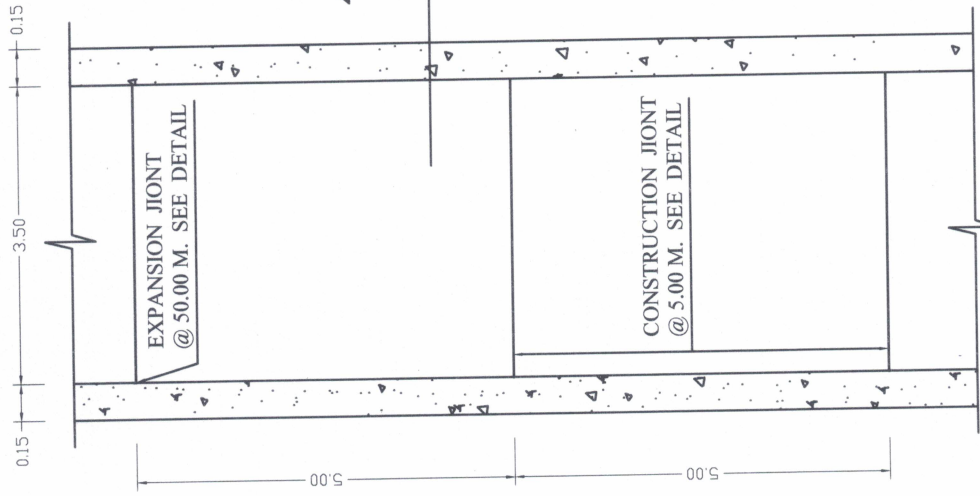

รูปแปลนถนน
1 : 100

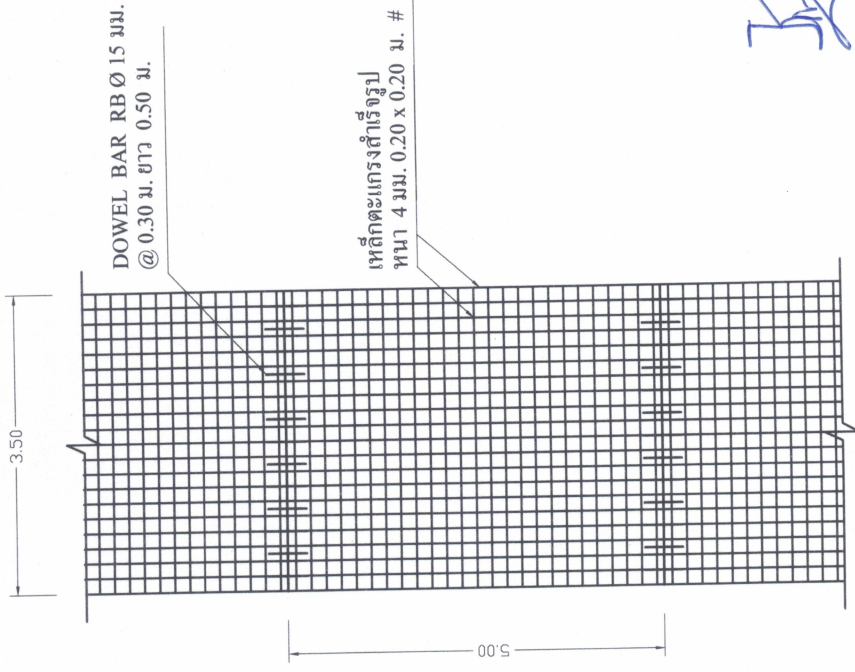

แบบการวางตะแกรงเหล็ก
1 : 100

นายชาญณรงค์ สุขสิทธิ์
(สย.12908)



องค์การบริหารส่วนตำบลย่านยาว

แบบ		โครงการก่อสร้างถนนคอนกรีตเสริมเหล็ก ขยายสระไ้ หมู่ที่ 4			
สถานที่ก่อสร้าง		หมู่ที่ 4 ตำบลย่านยาว อำเภอเมือง จังหวัดพิจิตร			
เขียน		(นายณัฐ ศรีทอง)	นายช่างโยธาอาวุโส	เห็นชอบ	
ตรวจสอบ		(นายวิชา ศรีสุข)	ผู้อำนวยการกองช่าง	(นายวิญญู เคียนยี่งอ)	
			ปลัดองค์การบริหารส่วนตำบลย่านยาว		

แบบเลขที่	00035-1
แบบแผ่นที่	3/4
ปีงบประมาณ	2563

อนุมัติ
(จ.ส.อ.สะทั้น อิ่มอยู่)
นายกองค์การบริหารส่วนตำบลย่านยาว

