



บันทึกข้อความ

ส่วนราชการ

องค์การบริหารส่วนตำบลย่านยาว

ที่ พจ ๗๒๙๐๐/-

วันที่ ๑๖ กันยายน ๒๕๖๔

เรื่อง แจ้งผลการพิจารณาการกำหนดราคากลางโครงการก่อสร้างถนน คสล. สายริมถนนช่วงบริเวณเขื่อน
ป้องกันตลิ่งพัง บ้านสนามคลี หมู่ที่ ๘

เรียน นายกองค์การบริหารส่วนตำบลย่านยาว

ตามที่ องค์การบริหารส่วนตำบลย่านยาว ได้รับแจ้งจากกรมส่งเสริมการปกครองท้องถิ่น
งบเงินอุดหนุนที่จัดสรรให้แก่องค์กรปกครองส่วนท้องถิ่น ได้ผ่านการพิจารณาของอนุกรรมการท้องถิ่น
ในการร่างพระราชบัญญัติงบประมาณรายจ่ายประจำปีงบประมาณ ๒๕๖๕ เรียบร้อยแล้ว ดังนั้น เพื่อให้
องค์กรปกครองส่วนท้องถิ่นสามารถดำเนินการเตรียมการจัดซื้อจัดจ้างให้เป็นไปตามแนวทางปฏิบัติในการจัดซื้อ
จัดจ้างเพื่อเร่งรัดการจัดหาพัสดุก่อนพระราชบัญญัติงบประมาณ พ.ศ.๒๕๖๕ จะมีผลบังคับใช้โดยให้สามารถ
ดำเนินการจัดซื้อจัดจ้างเป็นไปด้วยความรวดเร็ว และสามารถก่อกำหนดผู้กักกันและเบิกจ่ายได้แล้วเสร็จภายใน
ปีงบประมาณ พ.ศ.๒๕๖๕ สอดคล้องกับนโยบายเร่งรัดการเบิกจ่ายเงินของรัฐบาล ตามงบประมาณเงินอุดหนุน
เฉพาะกิจที่จะได้รับการจัดสรรตามพระราชบัญญัติงบประมาณรายจ่ายประจำปีงบประมาณ พ.ศ.๒๕๖๕
แผนงานยุทธศาสตร์ส่งเสริมการกระจายอำนาจให้แก่องค์กรปกครองส่วนท้องถิ่น ตามหนังสือกรมส่งเสริมการ
ปกครองท้องถิ่นที่ มท ๐๘๑๐.๘/ว ๑๕๓๓ ลงวันที่ ๒๐ กรกฎาคม ๒๕๖๔ จังหวัดพิจิตร เป็นคำดำเนินการ
โครงการก่อสร้างถนนคอนกรีตเสริมเหล็กสายริมถนนช่วงบริเวณเขื่อนป้องกันตลิ่งพัง บ้านสนามคลี หมู่ที่ ๘
ตำบลย่านยาว กว้าง ๔.๐๐ เมตร ยาว ๑๙๕.๐๐ เมตร หนา ๐.๑๕ เมตร ไหล่ทางข้างละ ๐.๑๕ เมตร
องค์การบริหารส่วนตำบลย่านยาวกำหนด อำเภอเมืองพิจิตร จังหวัดพิจิตร นั้น


ขณะนี้ทางองค์การบริหารส่วนตำบลย่านยาว ได้ดำเนินการตามประกาศคณะกรรมการราคา
กลางและขึ้นทะเบียนผู้ประกอบการ เรื่อง หลักเกณฑ์และวิธีการกำหนดราคากลางงานก่อสร้าง จัดให้มีการ
กำหนดราคากลางของการจัดหาพัสดุ จะต้องมีการกำหนดราคากลางของราคาศักดิ์นั้นๆ โดยทางคณะกรรมการ
กำหนดราคากลาง ซึ่งประกอบไปด้วย

- | | | |
|-----------------------------|--------------------|-------------|
| ๑. นางนายนาก เชียงแรง | ผู้อำนวยการกองคลัง | เป็นประธานฯ |
| ๒. นางสาวณัฐกานต์ ทิพย์แก้ว | หัวหน้าสำนักปลัด | กรรมการฯ |
| ๓. นายณธณ ศรีทอง | นายช่างโยธาอาวุโส | กรรมการฯ |

คณะกรรมการได้ดำเนินการตรวจสอบ เห็นควรใช้ราคาตามประมาณการแบบสรุปราคา
กลางประมาณราคาก่อสร้างทาง ลงวันที่ ๖ กันยายน ๒๕๖๔ ในราคากลางที่ ๓๙๖,๐๐๐.-บาท
(-สามแสนเก้าหมื่นหกพันบาทถ้วน-)

ทางคณะกรรมการกำหนดราคากลาง จึงเรียนมาเพื่อโปรดและพิจารณา แล้วแจ้งให้
เจ้าหน้าที่พัสดุนำดำเนินการจัดซื้อจัดจ้างตามระเบียบ ขององค์กรปกครองส่วนท้องถิ่น เพื่อให้ประชาชนได้รับ
ประโยชน์ ต่อไปตามเอกสารประมาณการที่แนบมาพร้อมนี้

ขอแสดงความนับถือ

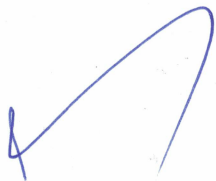

นางนวยนาฏ เชียงแรง
ผู้อำนวยการกองคลัง
ประธานกรรมการ



นางสาวณัฐกานต์ หีบแก้ว
หัวหน้าสำนักปลัด
กรรมการ



นายณอน ศรีทอง
นายช่างโยธาอาวุโส
กรรมการ


- ทราบ -


.....
.....
.....



(นายวิญญู เคียนยี่คิ้ว)
ปลัดองค์การบริหารส่วนตำบลย่านยาว

คำสั่ง / อนุมัติ

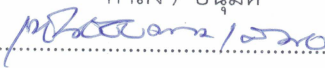
.....
.....



จ.ส.อ.

สะท้อน อิ่มอยู่
นายกองค์การบริหารส่วนตำบลย่านยาว



ประกาศองค์การบริหารส่วนตำบลย่านยาว
เรื่อง การเปิดเผยราคากลางและการคำนวณราคากลางการจัดซื้อจัดจ้าง
โครงการก่อสร้างถนน คสล. สายริมถนนช่วงบริเวณเขื่อนป้องกันตลิ่งพัง บ้านสนามคลี หมู่ที่ ๘
ตำบลย่านยาว อำเภอเมืองพิจิตร จังหวัดพิจิตร

ตามหนังสือกรมบัญชีกลาง ด่วนที่สุด ที่ กค ๐๔๐๕.๓/ว ๔๕๓ ลงวันที่ ๓ ตุลาคม ๒๕๖๑
แจ้งแนวทางการประกาศรายละเอียดข้อมูลราคากลางและการคำนวณราคากลางเกี่ยวกับการจัดซื้อจัดจ้างของ
หน่วยงานของรัฐ เพื่อให้หน่วยงานของรัฐดำเนินการประกาศรายละเอียดข้อมูลราคากลางและการคำนวณราคา
กลางเกี่ยวกับการจัดซื้อจัดจ้างของหน่วยงานของรัฐเป็นไปในแนวทางเดียวกัน และสอดคล้องกับแนวทางปฏิบัติ
ตามพระราชบัญญัติการจัดซื้อจัดจ้างและการบริหารพัสดุภาครัฐ พ.ศ. ๒๕๖๐ และระเบียบที่ออกตามความใน
พระราชบัญญัติการจัดซื้อจัดจ้างและการบริหารพัสดุภาครัฐ พ.ศ. ๒๕๖๐ และได้กำหนดให้หน่วยงานของรัฐ
ประกาศรายละเอียดข้อมูลราคากลางและคำนวณราคากลางสำหรับการจัดซื้อจัดจ้างที่มีวงเงินเกิน ๕๐๐,๐๐๐
บาท ในเว็บไซต์ของหน่วยงานของรัฐและเว็บไซต์ศูนย์ข้อมูลการจัดซื้อจัดจ้างภาครัฐ www.gprocurement.go.th
ของกรมบัญชีกลาง นั้น

องค์การบริหารส่วนตำบลย่านยาว ได้จัดทำราคากลางตามรายการโครงการก่อสร้างถนน
คอนกรีตเสริมเหล็กสายริมถนนช่วงบริเวณเขื่อนป้องกันตลิ่งพัง บ้านสนามคลี หมู่ที่ ๘ ตำบลย่านยาว
กว้าง ๔.๐๐ เมตร ยาว ๑๙๕.๐๐ เมตร หนา ๐.๑๕ เมตร ไหล่ทางข้างละ ๐.๑๕ เมตร องค์การบริหาร
ส่วนตำบลย่านยาวกำหนด อำเภอเมืองพิจิตร จังหวัดพิจิตร งบประมาณ ๓๙๖,๐๐๐.- บาท (-สามแสน
เก้าหมื่นหกพันบาทถ้วน-) จำนวนเงินราคากลาง ๓๙๖,๐๐๐.- บาท (-สามแสนเก้าหมื่นหกพันบาทถ้วน-) กำหนด
ระยะเวลาแล้วเสร็จ ภายใน ๔๕ วัน จึงขอเปิดเผยข้อมูลราคากลางและการคำนวณราคากลางเพื่อให้
ประชาชนสามารถเข้าตรวจสอบได้ และขอประกาศประชาสัมพันธ์การเปิดเผยราคากลางและการคำนวณราคา
กลางการจัดซื้อจัดจ้างดังกล่าวข้างต้นรายละเอียดปรากฏตามเอกสารแนบท้ายประกาศนี้

จึงขอประชาสัมพันธ์ให้ทราบโดยทั่วกัน

ประกาศ ณ วันที่ ๑๖ เดือน กันยายน พ.ศ. ๒๕๖๔

จำสืบเอก

(สะท้อน อิมอยู่)

นายกองค์การบริหารส่วนตำบลย่านยาว

แบบสรุปราคากลางงานก่อสร้างทาง

ส่วนราชการ องค์การบริหารส่วนตำบลย่านยาว อำเภอเมือง จังหวัดพิจิตร

โครงการ

ก่อสร้างถนนคอนกรีตเสริมเหล็ก สายริมถนนช่วงบริเวณเชื่อมป้องกันคลื่นชน บ้านสนมเหล็ก หมู่ที่ 8 ตำบลย่านยาว กว้าง 4.00 เมตร ยาว 195 เมตร ไหล่ทางข้างละ 0.15 เมตร องค์การบริหารส่วนตำบลย่านยาว อำเภอเมืองพิจิตร จังหวัดพิจิตร

สถานที่ก่อสร้าง

หมู่ที่ 8 บ้านสนมเหล็ก ตำบลย่านยาว อำเภอเมือง จังหวัดพิจิตร

ลักษณะงาน

ผิวจราจรกว้าง 4.00 เมตร ความยาว 195.00 เมตร หนาเฉลี่ย 0.15 เมตร หรือมีพื้นที่ คสล.รวมไม่น้อยกว่า 780.00 ตารางเมตร มีลูกรังไหลทาง ช้างเดียว ตามแบบ อบต.ย่านยาวกำหนด

คำนวณราคากลาง วันที่ 16 กันยายน 2564

ลำดับ	รายการและราคาต่อหน่วยเป็นตัวหนังสือ	หน่วย	จำนวน	ราคาต่อหน่วย	ราคาทุน (บาท)	Fn	ราคาต่อหน่วย x Fn	ราคากลาง
1	งานรื้อ							
1.1	รื้อพื้นคอนกรีตเดิมพร้อมขนย้ายออก	ตร.ม	120.00	97.00	11,640.00	1.3607	131.99	15,838.55
2	งานรองพื้นทางและพื้นทาง							
2.1	งานวัสดุรองใต้ผิวทางคอนกรีต	ลบ.ม	39.00	340.96	13,297.44	1.3607	463.94	18,093.83
	2.2(1) งานทรายรองใต้ผิวทางคอนกรีต	ลบ.ม	30.00	51.92	1,557.60	1.3607	70.65	2,119.43
	2.2(2) งานดินถมรองพื้น							
3	งานผิวทาง							
3.1	งานผิวทางปอร์ตแลนด์ซีเมนต์คอนกรีต							
3.1.1	ผิวทางปอร์ตแลนด์ซีเมนต์คอนกรีตหนา 0.15 เมตร	ตร.ม	780.00	312.74	243,937.20	1.3607	425.55	331,925.35
3.1.2	รอยต่อเดือขยายตามขวาง (EXPANSION JOINT)	ม.	19.50	89.02	1,735.89	1.3607	121.13	2,362.03
3.1.3	รอยต่อเดือหดตามขวาง (CONTRACTION JOINT)	ม.	234.00	79.85	18,684.90	1.3607	108.65	25,424.54
4	งานไหล่ทาง							
4.1	ลูกรังไหลทาง	ลบ.ม.	2.19	145.29	318.19	1.3607	197.70	432.96
					291,171.22		รวมค่าก่อสร้างงานทาง	396,196.69

รวมงบประมาณที่นำเสนอ	=	396,000.00	สามแสนเก้าหมื่นหกพันบาทถ้วน
----------------------	---	------------	-----------------------------

ตามคำสั่ง 412/ 2564 คณะกรรมการกำหนดราคากลางได้ตรวจสอบแล้วกับราคาจ้างเหมาก่อสร้างนี้และให้ยึดถือประมาณการนี้เป็นราคากลางจึงได้ลงนามลายมือชื่อไว้เป็นหลักฐาน

คณะกรรมการกำหนดราคากลาง

ลงชื่อ.....

ประธานกรรมการกำหนดราคากลาง ลงชื่อ.....กรรมการกำหนดราคากลาง

(นางนวนานู เที่ยงแรง) ผู้อำนวยการกองคลัง อบต.ย่านยาว

ลงชื่อ.....กรรมการกำหนดราคากลาง


(นางสาวณัฐกานต์ ทับแก้ว) หัวหน้าสำนักงานปลัด อบต.ย่านยาว

ลงชื่อ.....กรรมการกำหนดราคากลาง


(นายณธน ศรีทอง) นายช่างโยธาอาวุโส อบต.ย่านยาว

สารบัญ

1. แผนที่ตั้งเขตโครงการก่อสร้าง	หน้า 1
2. รูปแบบแปลน	หน้า 2
3. รูปขยายแปลนพื้นถนน	หน้า 3
4. รูปตัด	หน้า 4

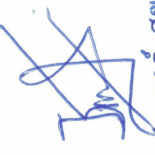
นายชาญณรงค์ สุสีทา
(สย.12908)

งานก่อสร้างถนนคอนกรีตเสริมเหล็ก คู่อสายทาง สายริมแม่น้ำช่วงบริเวณเชื่อมต่อป้องกันตลิ่งพัง หมู่ที่ 8 ต.บ้านยาว อ.เมือง จ.พิจิตร ระยะทาง 0.195 กิโลเมตร

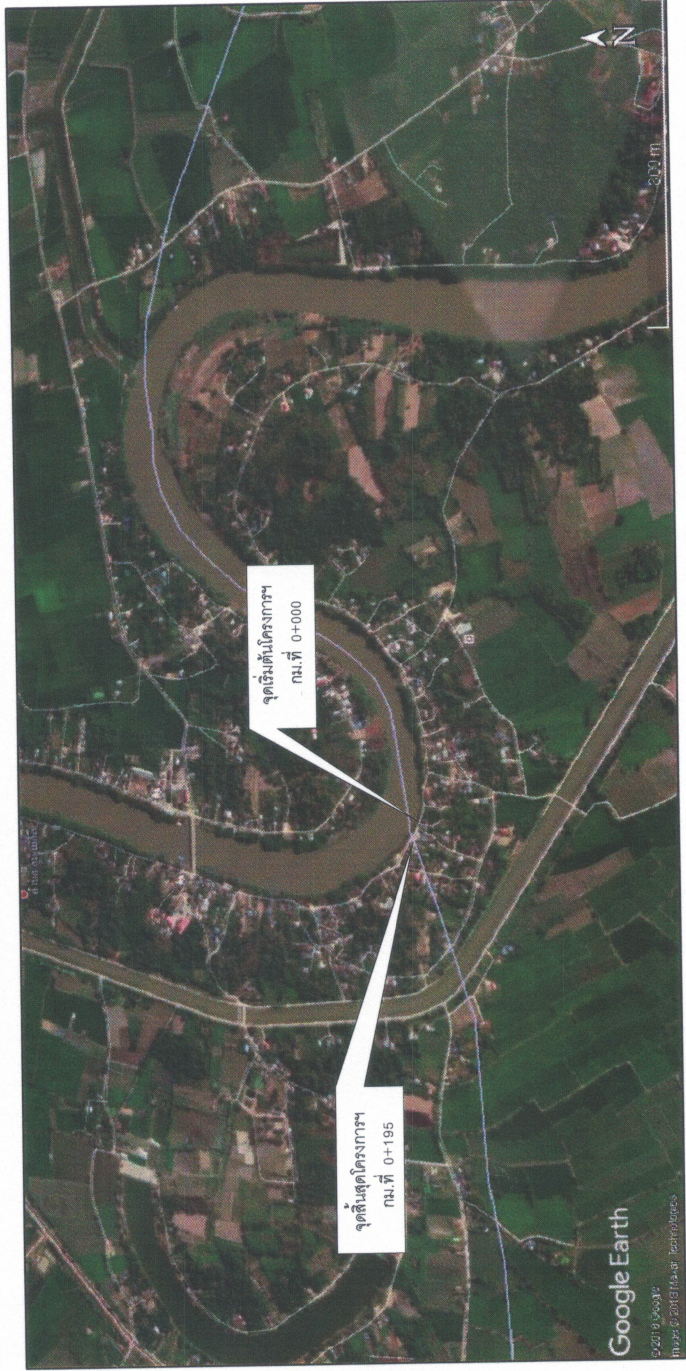

[Signature]

นายชาญณรงค์ สุสิทธิ์ทา

(สย.12908)


แผนที่สังเขป

 องค์การบริหารส่วนตำบลบ้านยาว		โครงการก่อสร้างถนนคอนกรีตเสริมเหล็ก สายริมแม่น้ำช่วงบริเวณเชื่อมต่อป้องกันตลิ่งพัง		อนันต์ <i>[Signature]</i> (จ.ส.อ. สะพาน อิ่มอยู่) นายกองค์การบริหารส่วนตำบลบ้านยาว		แบบเลขที่ 0004-1
		สถานที่ก่อสร้าง หมู่ที่ 8 ตำบลบ้านยาว อำเภอเมือง จังหวัดพิจิตร	เขียน (นายณฐกร ศรีทอง) <i>[Signature]</i>	นายช่างโยธาอาวุโส ผู้อำนวยการกองช่าง <i>[Signature]</i>	เห็นชอบ (นายวิญญู เคียนชัย) ปลัดองค์การบริหารส่วนตำบลบ้านยาว	แบบแผ่นที่ 1/4



กิตติคุณ

แผนผัง

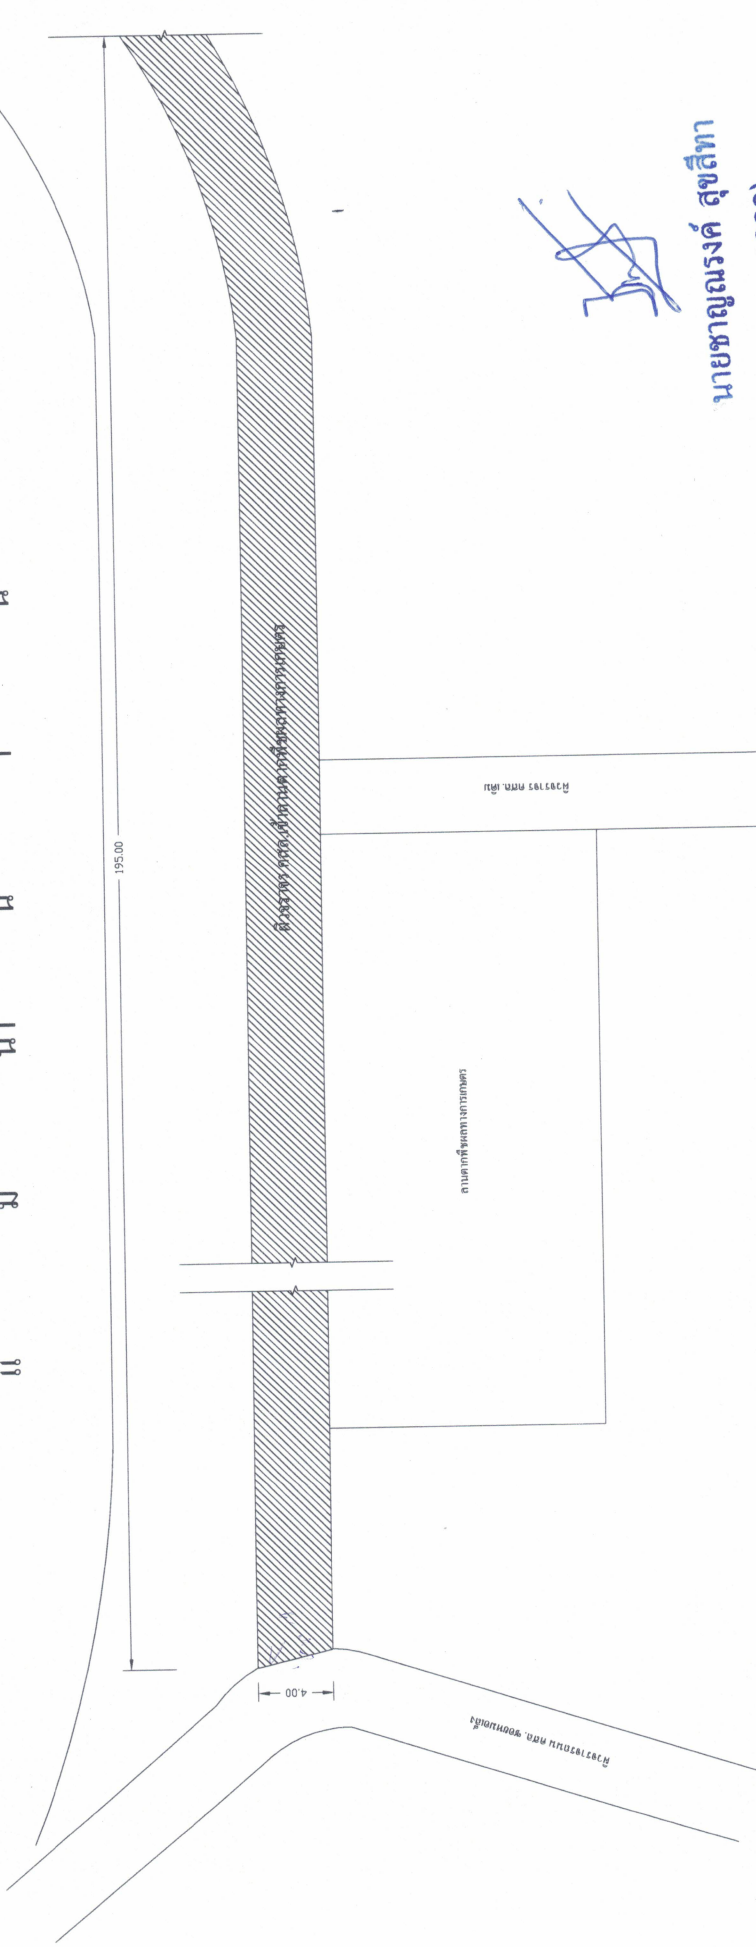



รูปแปลน
Not To Scale

นายชาญณรงค์ สุสีทา
(สย.12908)

แบบ		โครงการก่อสร้างถนนคอนกรีตเสริมเหล็ก สายริมถนนช่วงบริเวณเขื่อนกันตลิ่งพัง				แบบเลขที่ 0004-1	
สถานที่ก่อสร้าง	เจียน	หมู่ที่ 8 ตำบลย่านยาว อำเภอเมือง จังหวัดพิจิตร		นายวิชาญ เคียนชัย (นายวิชาญ เคียนชัย)		แบบแผนที่ 2/4	
	ตรวจสอบ	(นายวิชาญ เคียนชัย) (นายวิชาญ เคียนชัย)		เห็นชอบ		ปีงบประมาณ 2563	
ตรวจสอบ		(นายวิชาญ เคียนชัย) (นายวิชาญ เคียนชัย)		เห็นชอบ		ปีงบประมาณ 2563	
ตรวจสอบ		(นายวิชาญ เคียนชัย) (นายวิชาญ เคียนชัย)		เห็นชอบ		ปีงบประมาณ 2563	



องค์การบริหารส่วนตำบลย่านยาว

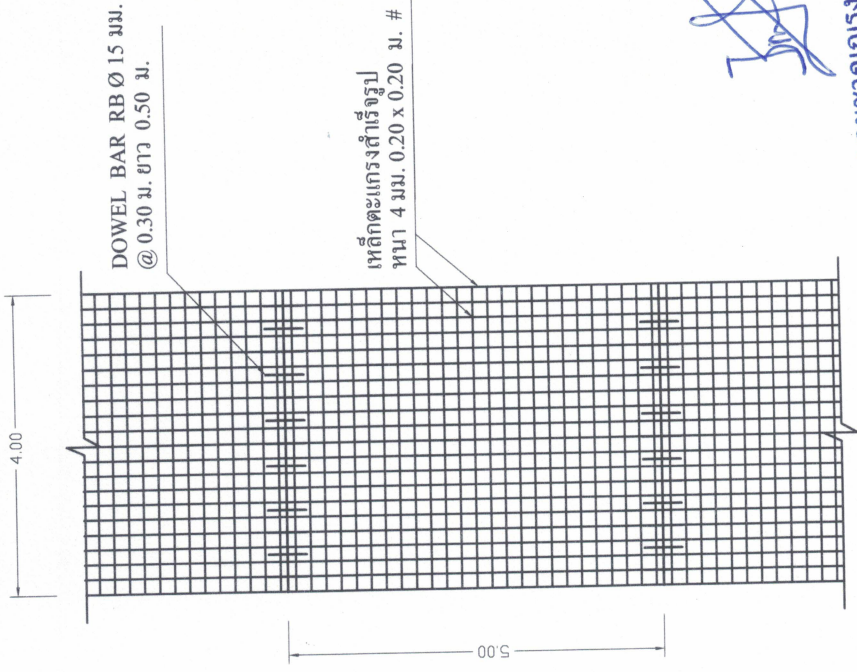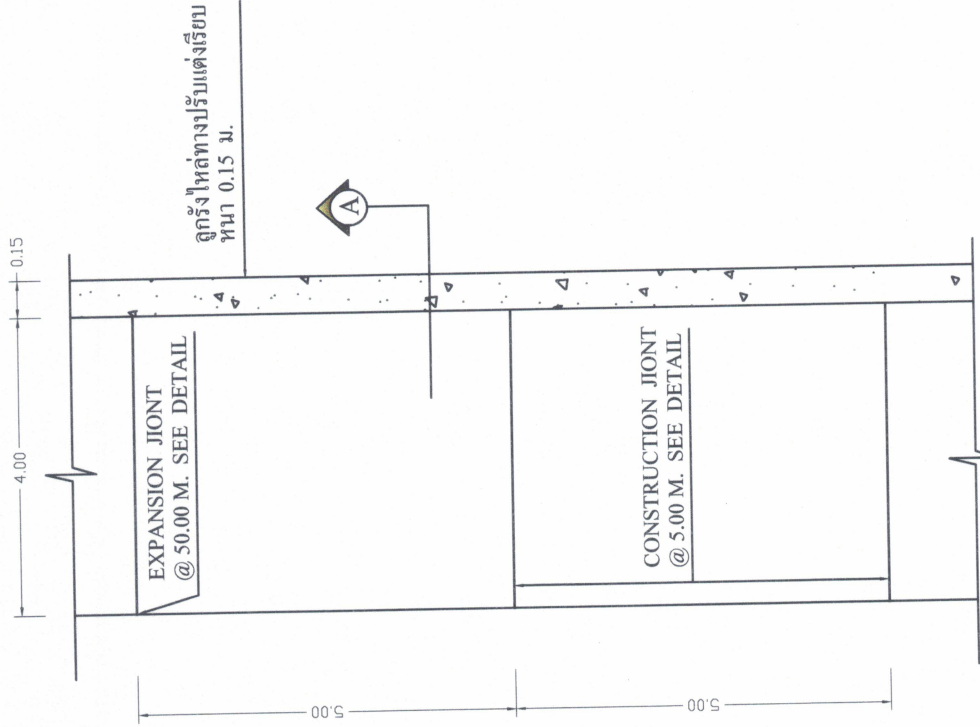

แบบการวางตะแกรงเหล็ก
1 : 100



รูปแปลนถนน
1 : 100

นายชาญณรงค์ สุขสีทา
(สย.12908)




องค์การบริหารส่วนตำบลบ้านยาว

แบบ	โครงการก่อสร้างถนนคอนกรีตเสริมเหล็ก สายรมน้ำผ่านช่วงบริเวณเขื่อนกันตลิ่งพัง				อนันต์		แบบเลขที่ 0004-1
สถานที่ก่อสร้าง	หมู่ที่ 8 ตำบลบ้านยาว อำเภอเมือง จังหวัดพิจิตร				 (จ.ส.อ. สะทั้น อิ่มอยู่) นายกองค์การบริหารส่วนตำบลบ้านยาว		แบบแผนที่ 3/4
เขียน	 (นายฉนวน ศรีทศ)	นายช่างโยธาอาวุโส	เห็นชอบ				(นายวิญญู เตียนยี่ดัว) ปลัดองค์การบริหารส่วนตำบลบ้านยาว
ตรวจสอบ	 (นายวิรัช ศรีสุข)	ผู้อำนวยการกองช่าง					

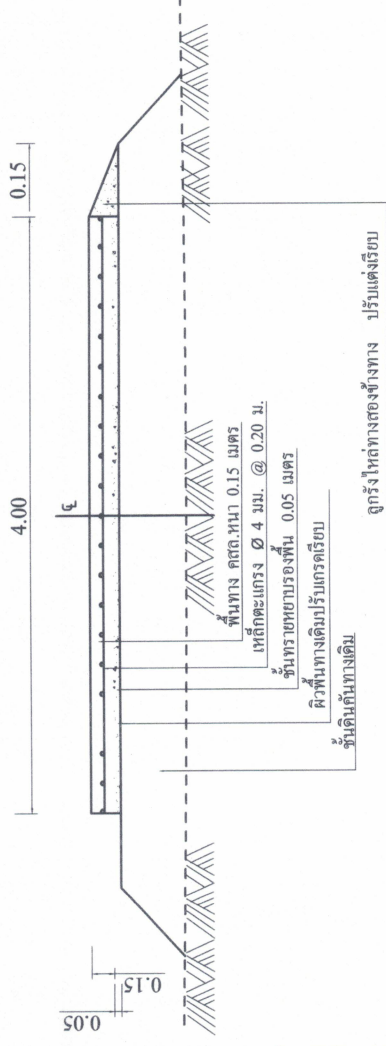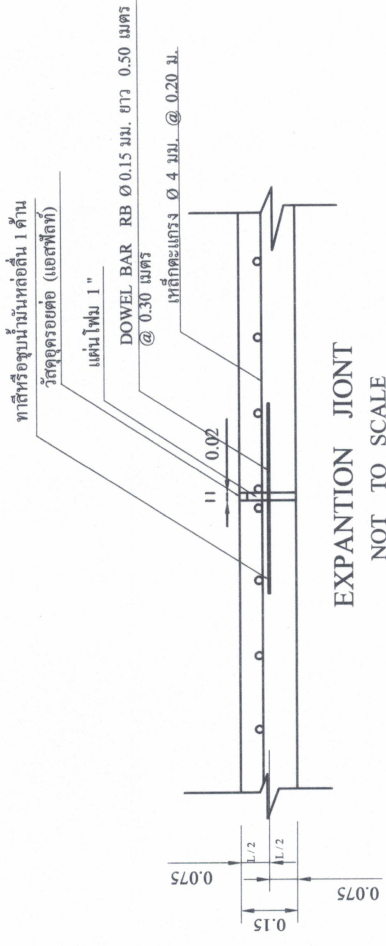

SECTION A

NOT TO SCALE

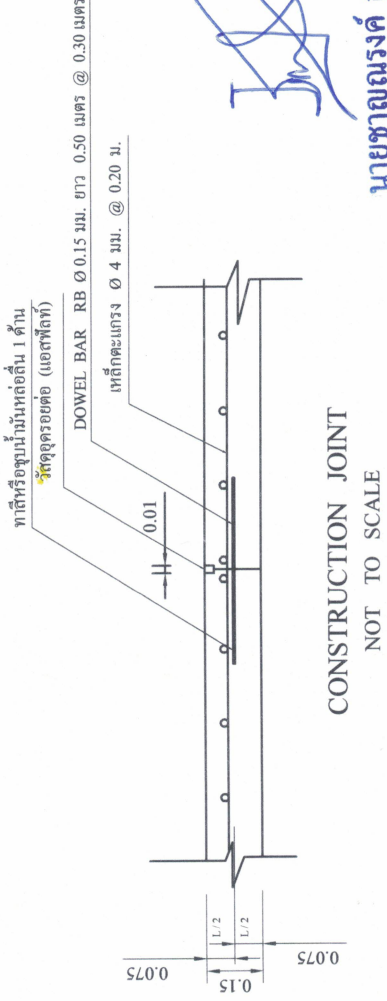

นายชาญณรงค์ สุขสีทา
(สย.12908)

- ## ก. รายการก่อสร้างถนน คสล. ในหมู่บ้าน
1. การเตรียมคอนกรีตจะต้องกลั่นคอนกรีตให้เรียบร้อย
 2. รอยต่อคอนกรีต ให้ใช้วิธีตีรอยต่อ หรือ วิธีอื่น ซึ่งจะต้องได้รับการรับรองจากผู้ควบคุมงานเสียก่อน (อ้างถึง มทข. 231 - 2545)
 3. ส่วนบริเวณกริด (SLUMP) ไม่มากกว่า 7 ซม. และแรงอัด (COMPRESSIVE STRENGTH) ของแท่งคอนกรีตตัวอย่างขนาด $15 \times 15 \times 15$ ซม. ค่าที่เกินที่ 28 วัน ต้องไม่น้อยกว่า 280 กก./ตร.ซม. หรือ 7 วัน ต้องมีค่าไม่น้อยกว่า 75 เปอร์เซ็นต์ของแรงอัดที่ 28 วัน
 4. มีลวดแสดงไว้เป็นเมตร นอกที่จะระบุไว้เป็นย่อหน้าอื่น
 5. ลวด WELDED WIRE MESH ที่จะใช้ต้องได้รับมาตรฐาน (มอก. 737 - 2549) และมีขนาดเส้นผ่าศูนย์กลางไม่น้อยกว่า 4 มิลลิเมตร โดยให้ลวดทั้งแสดงไว้ในรูปและแจ้งให้ผู้ควบคุมงานทราบก่อนดำเนินการ
 6. การที่ผิวหน้าคอนกรีตให้หยาบ ให้ทำโดยฉาบไม่ปรากฏจากขอบด้านหนึ่ง ไปยังขอบอีกด้านหนึ่ง โดยร่องที่เกิดต้องไม่ลึกเกิน 2 มิลลิเมตร
 7. คอนกรีตผสมเสร็จที่ใช้ต้องได้รับมาตรฐาน มอก. 213 - 2552 โดยให้ผู้รับจ้างแสดงใบรับรองคุณภาพจากผู้ผลิตและแจ้งให้ผู้ควบคุมงานทราบก่อนดำเนินการ
 8. คอนกรีตที่ใช่จะต้องส่งใบรับรองการออกแบทวนผสมคอนกรีต (Mix Design) ให้ผู้ควบคุมงานทราบก่อนดำเนินการ
 9. ดูกรังไม่สามารถควบคุมความหนาแน่นที่สภาพพื้นที่ไหลทางบริเวณสถานที่ก่อสร้างนั้นๆ แต่ในกรณีที่พื้นที่ไหลทางไม่สามารถลงจกรังให้ขึ้นไปตามแบบได้นั้น ผู้รับจ้างจะต้องทำการจกรังให้ครบตามจำนวนที่ระบุไว้ในรายละเอียดประมาณการ โดยทาง อบต. จะเป็นผู้กำหนดบริเวณที่จะลงจกรัง (หาราณพื้นที่จนมีไม่พอทาง)
 10. หากมีงานแปลนหรือวางขอบเขตประมาณโดยมีข้อขัดแย้งกัน ให้อยู่ในดุลพินิจของช่างควบคุมงาน โดยยึดถือตามหลักวิชาฯ และประ โขน ของราชการเป็นหลัก โดยผู้รับจ้างต้องถือปฏิบัติตามโดยไม่เลื่อนไปใดๆ

	แบบ	โครงการก่อสร้างถนนคอนกรีตเสริมเหล็ก สายรมน่านในช่วงบริเวณเขื่อนกั้นตลิ่งพัง			
	สถานที่ก่อสร้าง	หมู่ที่ 8 ตำบลย่านยาว อำเภอเมือง จังหวัดพิจิตร			
เขียน	 (นายฉายน ศรีทอง)	นายช่างโยธาอาวุโส	เห็นชอบ		 (นายณัฐ เตียนยี่งิว) ปลัดองค์การบริหารส่วนตำบลย่านยาว
ตรวจสอบ	 (นายวิงชา ศรีสูง)	ผู้อำนวยการกองช่าง			
องค์การบริหารส่วนตำบลย่านยาว					