




โครงการซ่อมแซมถนนสายหนองปลาไหลด้วยวัสดุลูกรังหรือหินคลุก

หมู่ที่ 2 ตำบลย่านยาว อำเภอเมือง จังหวัดพิจิตร


ผิวจราจร ขนาดกว้าง 3.00 เมตร หนาเฉลี่ย 0.10 เมตร ระยะทาง 1,150.00 เมตร

แบบเลขที่ A-3 แผ่นที่ 1.1

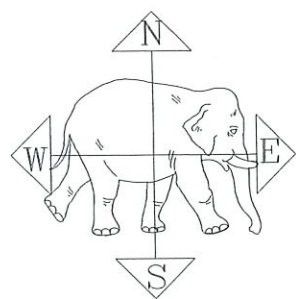

โครงการซ่อมแซมถนนสายหนองปลายนาด้วยวัสดุลูกรังหรือหินคลุก

หมู่ที่ 2 ตำบลย่านยาว อำเภอเมือง จังหวัดพิจิตร

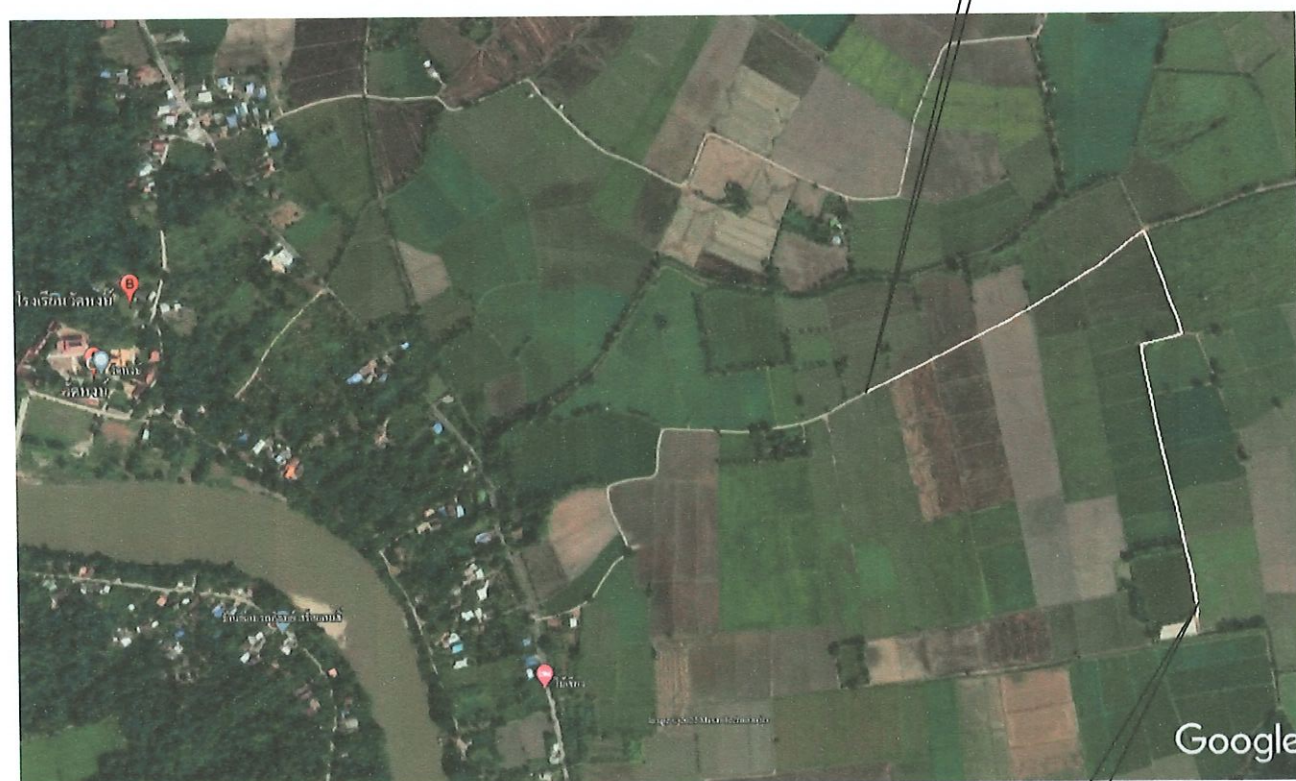

จุดเริ่มต้นโครงการ
กม. 0+000

จุดสิ้นสุดโครงการ
กม. 1+150

หมายเหตุ


พิกัดจุดเริ่มต้นโครงการ ละติจูด 16.523539 ลองจิจูด 100.281290

พิกัดจุดสิ้นสุดโครงการ ละติจูด 16.520418 ลองจิจูด 100.286111

กรณีที่ไม่สามารถดำเนินการได้ตาม ช่วงหลักกิโลเมตร ที่กำหนดไว้ในแบบ สามารถเปลี่ยนแปลงแก้ไขได้

โดยพิจารณาดำเนินการในช่วง หลักกิโลเมตรอื่นภายในสายทางตามความเหมาะสม ทั้งนี้ให้อยู่ในดุลยพินิจของผู้บริหารหน่วยงาน

โดยผู้ควบคุมงานต้องเสนอต่อคณะกรรมการตรวจการจ้าง เพื่อพิจารณาให้ความเห็นชอบก่อนดำเนินการในขั้นตอนต่อไป

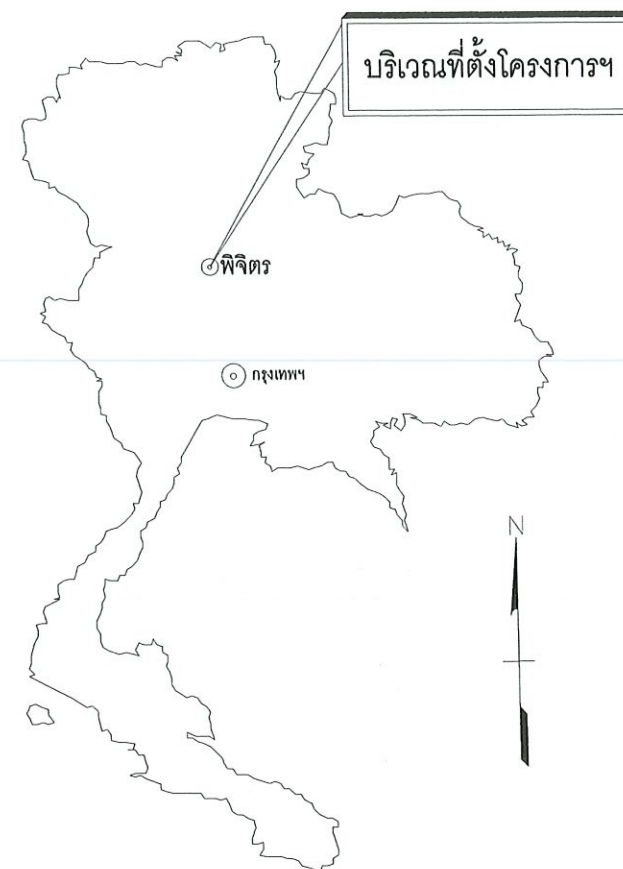

บริเวณที่ตั้งโครงการฯ

ประเทศไทย

สารบัญ		
ลำดับที่	รายการ	หมายเหตุ
1	หน้าปก	จำนวน 1 แผ่น
2	แผนที่สังเขป และ สารบัญ	จำนวน 1 แผ่น
3	รูปตัดตามขวางงานซ่อมสร้าง	จำนวน 1 แผ่น
4	รูปตัดตามยาวและแปลนถนน (Profile)	จำนวน 4 แผ่น
5	รูปตัดตามขวาง (Cross Section)	จำนวน 6 แผ่น

แบบเลขที่ A-3 แผ่นที่ 2.1

นายบุญเลิศ สมบูรณ์
สย.8821



โครงการซ่อมแซมถนน
สายหนองปลาตายด้วยวัสดุลูกรังหรือหินคลุก
หมู่ที่ 2 ตำบลย่านยาว
อำเภอเมือง จังหวัดพิจิตร

สำรวจ+เขียนแบบ

(นายสรารัฐ เมฆอรุณกมล)
ผู้ช่วยนายช่างโยธา

สำรวจ+ออกแบบ

(นายณธณ ศรีทอง)
นายช่างโยธาอาวุโส

ตรวจสอบ

(นายณธณ ศรีทอง)
นายช่างโยธาอาวุโส

เห็นชอบ

(นายวิญญู เคียนยี่คิ้ว)
ปลัดองค์การบริหารส่วนตำบลย่านยาว

อนุมัติ

(นายรักกี้ สุขประเสริฐ)
นายกองค์การบริหารส่วนตำบลย่านยาว


แบบ

รูปตัดตามขวางงานซ่อมสร้าง

แบบเลขที่
A-3
แผ่นที่ 3.1

ปีงบประมาณ
2565



ขยายรูปตัดตามขวาง

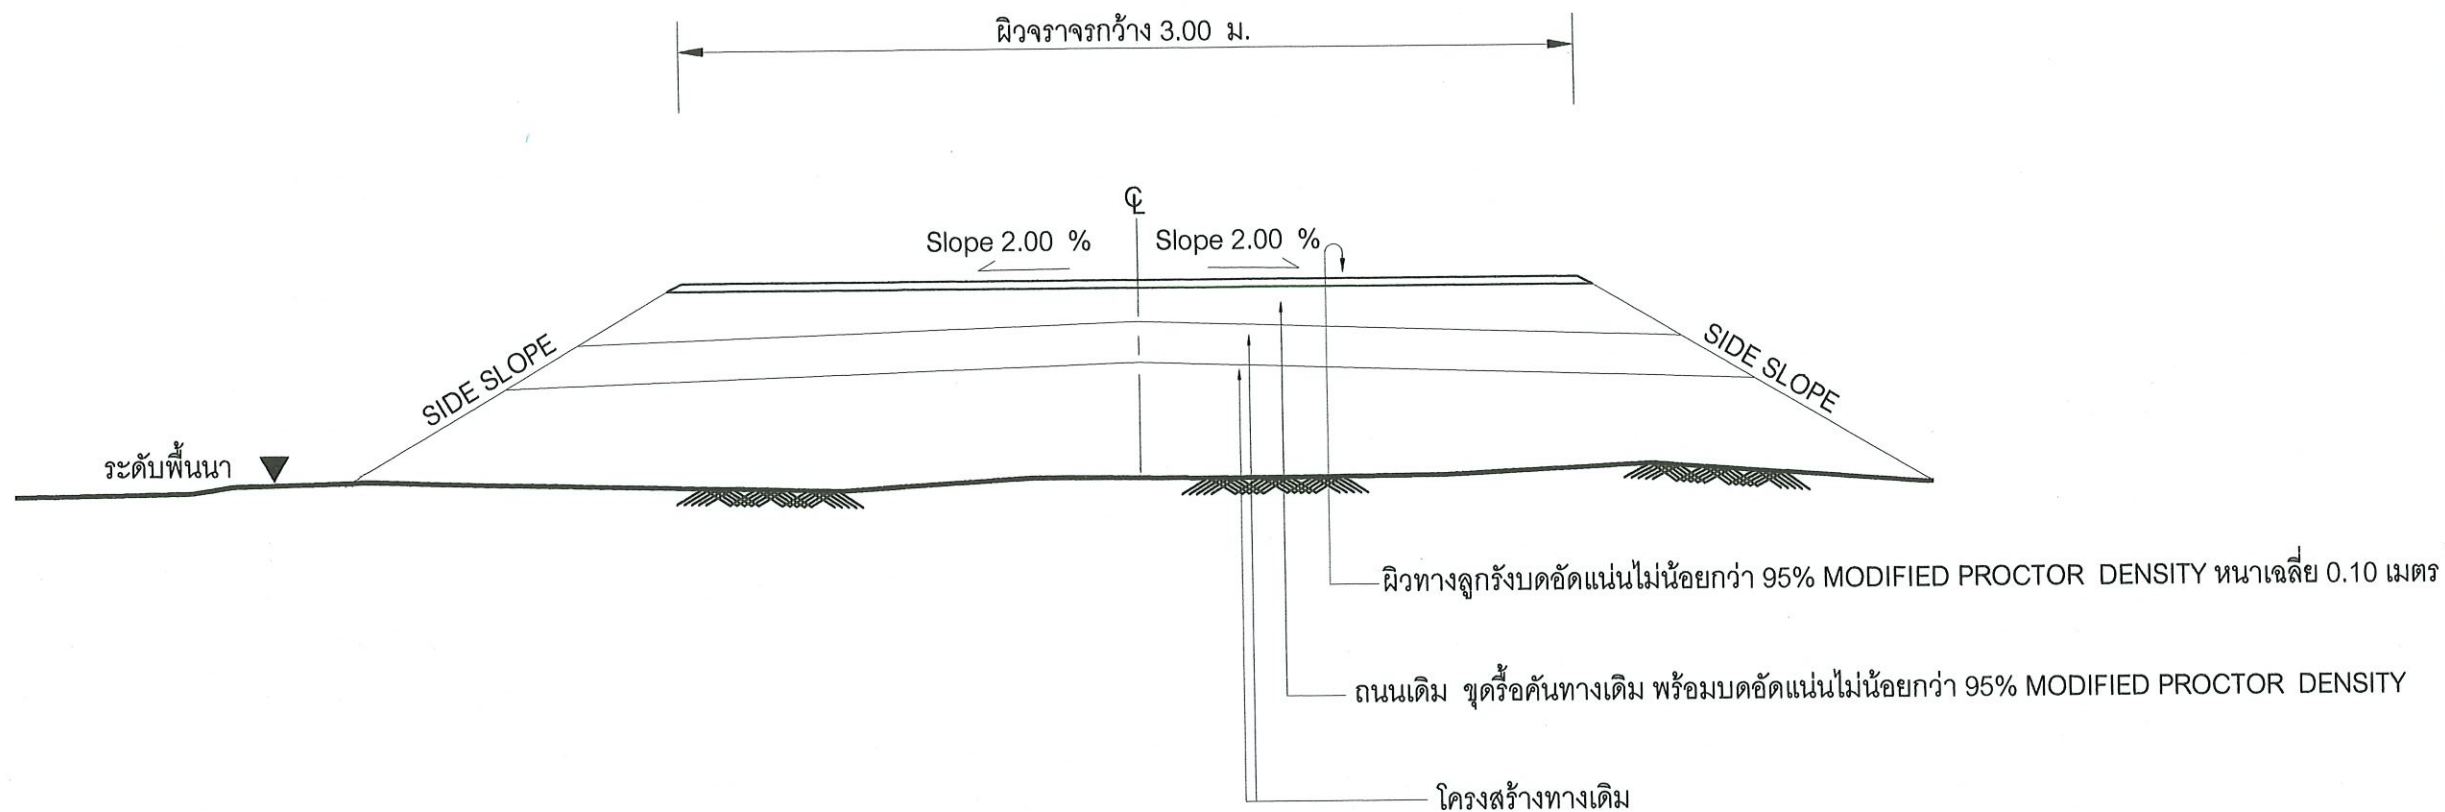

หมายเหตุ

- วัสดุก่อสร้างทางที่ไม่ได้กำหนดไว้ในแบบนี้ให้มีคุณภาพไปตามมาตรฐานงานทางหลวงชนบท
- คู่มือมาตรฐานต้องใช้วัสดุประเภทวัสดุหรือครุภัณฑ์ที่จะใช้ในการก่อสร้างเป็นวัสดุที่ผลิตภายในประเทศ โดยต้องใช้ไม่น้อยกว่าร้อยละ 60 ของมูลค่าวัสดุที่จะใช้ในงานก่อสร้างทั้งหมดตามสัญญา
- คู่มือมาตรฐานต้องใช้เหล็กที่ผลิตภายในประเทศไม่น้อยกว่าร้อยละ 90 ของปริมาณเหล็กที่ต้องใช้ทั้งหมดตามสัญญา
- คู่มือมาตรฐานต้องจัดทำแผนการใช้วัสดุที่ผลิตภายในประเทศไม่น้อยกว่าร้อยละ 60 ของมูลค่าวัสดุที่จะใช้ในโรงงานก่อสร้างทั้งหมดตามสัญญา ภายใน 30 วัน นับถัดจากวันที่ได้ลงนามสัญญา
- คู่มือมาตรฐานต้องจัดทำแผนการใช้เหล็กที่ผลิตภายในประเทศไม่น้อยกว่าร้อยละ 90 ของมูลค่าวัสดุที่จะใช้ในโรงงานก่อสร้างทั้งหมดตามสัญญา ภายใน 30 วัน นับถัดจากวันที่ได้ลงนามสัญญา

นายบุญเลิศ สมบูรณ์
สย.8821

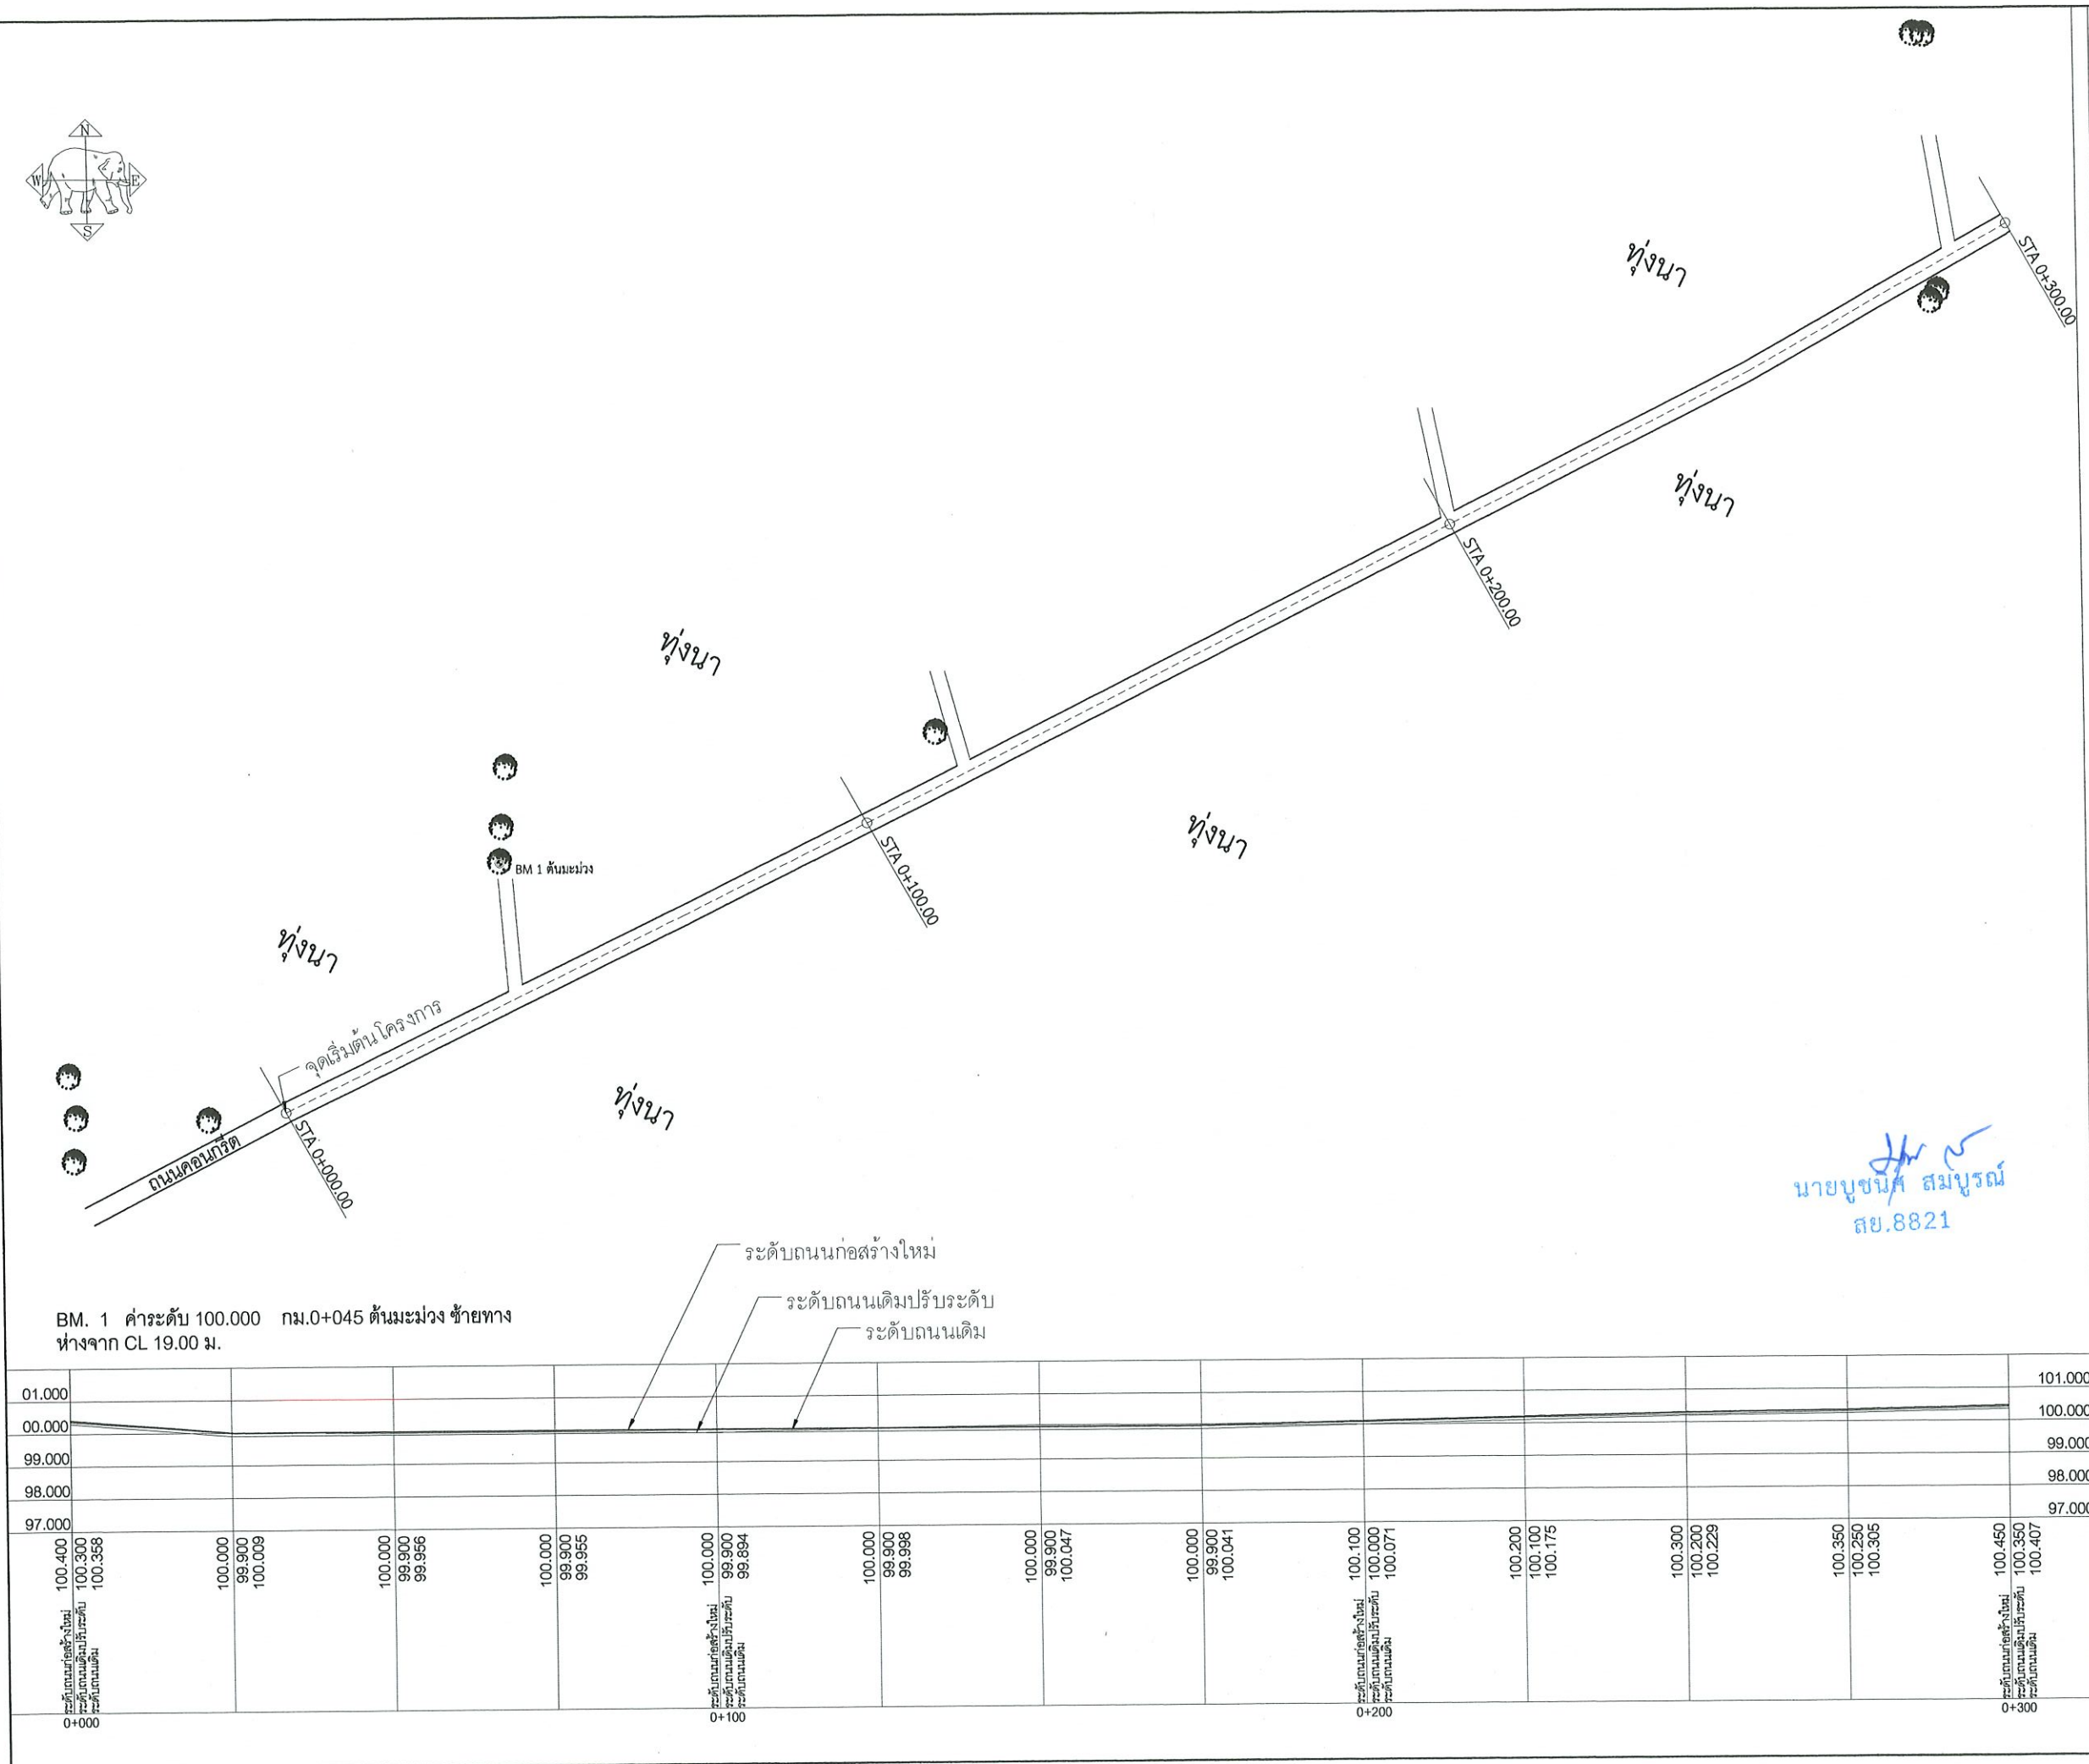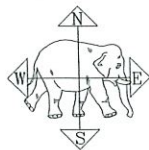

โครงการซ่อมแซมถนน
สายหนองปลายนาด้วยวัดตุลกูรังหรือหินคดง
หมู่ที่ 2 ตำบลยานยาว
อำเภอเมือง จังหวัดพิจิตร

สำรวจ+เขียนแบบ
(นายสรวิศ เมฆอรุณกมล)
ผู้ช่วยนายช่างโยธา



สำรวจ+ออกแบบ
(นายณธณ ศรีทอง)
นายช่างโยธาอาวุโส

ตรวจสอบ
(นายณธณ ศรีทอง)
นายช่างโยธาอาวุโส

เห็นชอบ
(นายวิญญู เคียนยี่ศว)
ปลัดองค์การบริหารส่วนตำบลยานยาว

อนุมัติ
(นายรักเกียรติ สุขประเสริฐ)
นายกองค์การบริหารส่วนตำบลยานยาว

แบบ
แปลน Profile
แบบเลขที่ A-3
แผ่นที่ 4.1
ปีงบประมาณ 2565

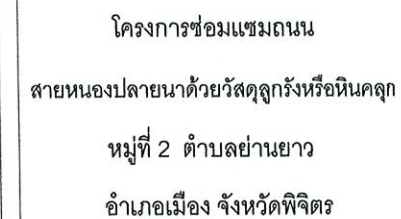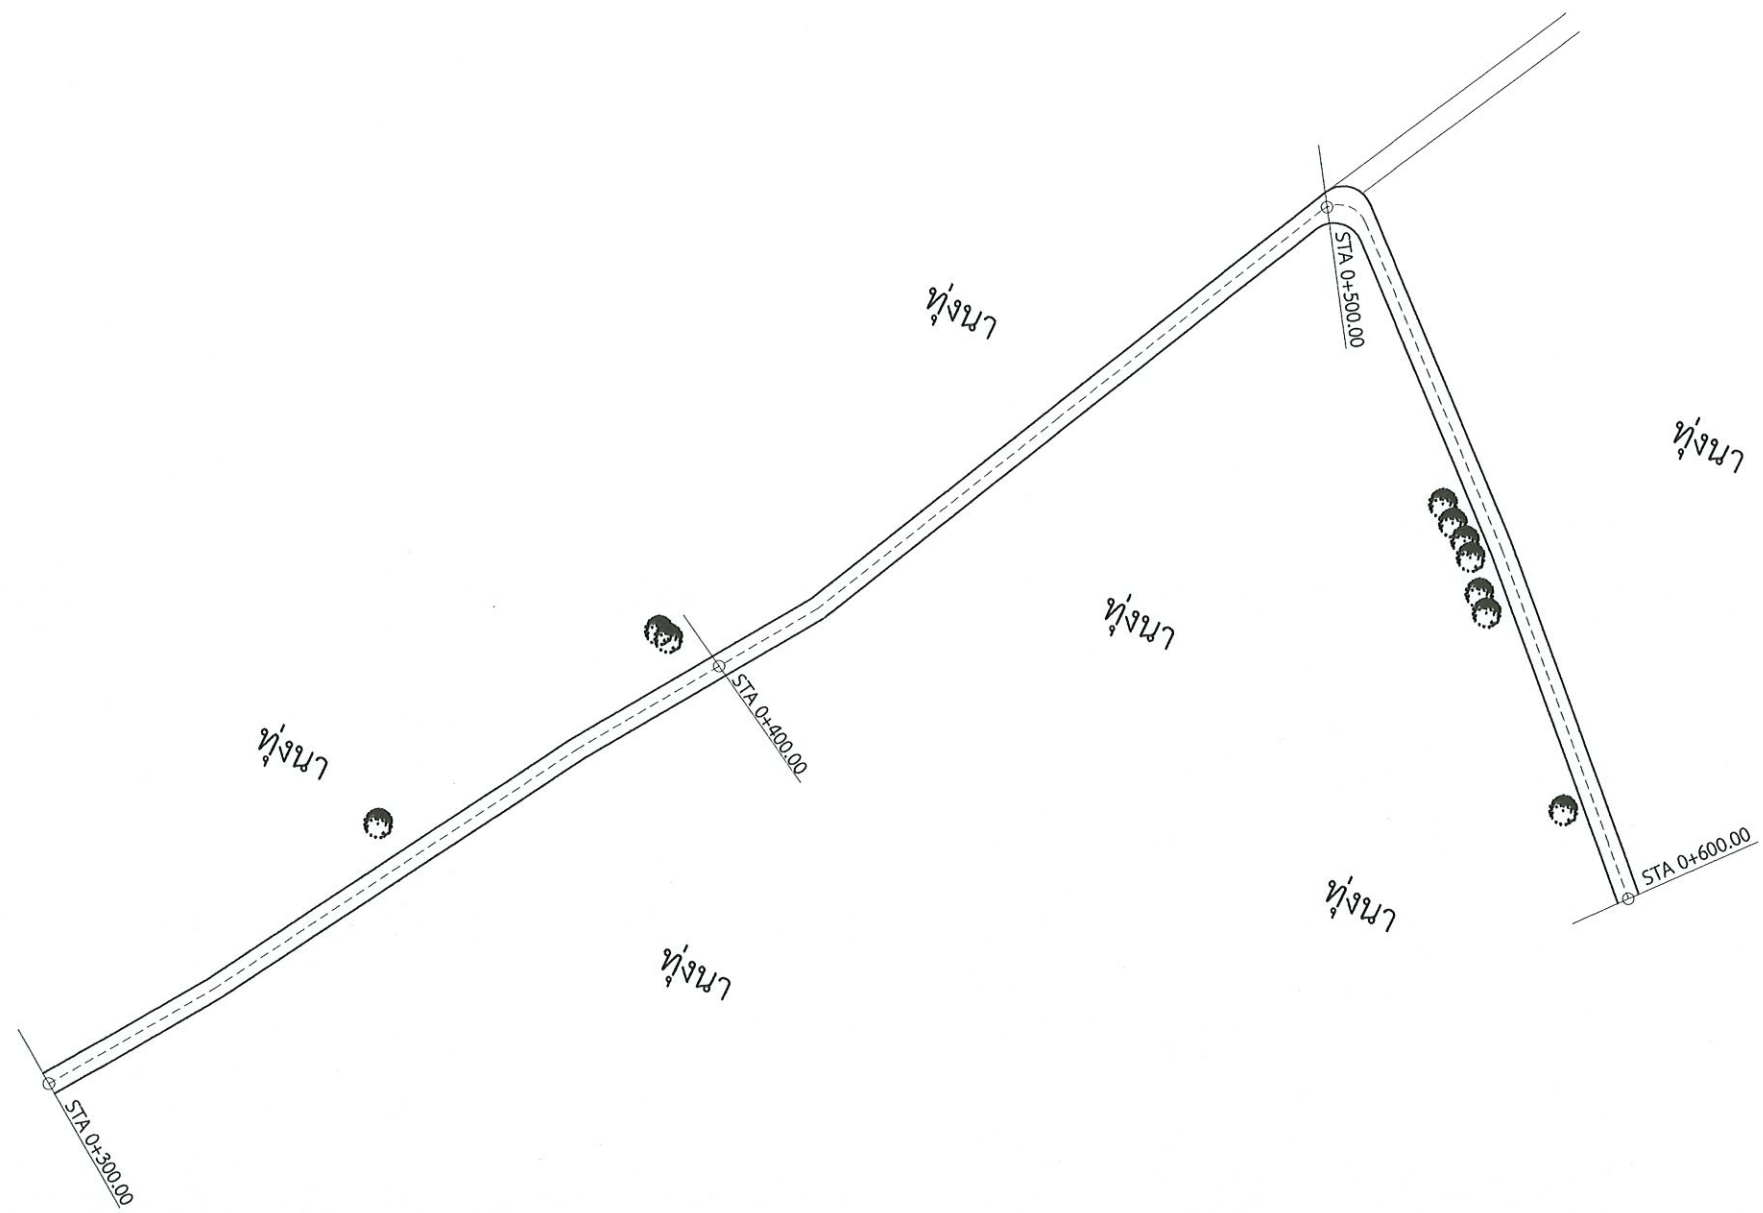

สำรวจ+เขียนแบบ

(นายสรารุช เมฆอรุณกมล)
ผู้ช่วยนายช่างโยธา

สำรวจ+ออกแบบ

(นายณฐน ศรีทอง)
นายช่างโยธาอาวุโส

ตรวจสอบ

(นายณชน ศรีทอง)
นายช่างโยธาอาวุโส

เห็นชอบ

(นายวิญญู เคียนยี่คิ้ว)
ปลัดองค์การบริหารส่วนตำบลย่านยาว

00	อนุมัติ
----	---------

(นายรักก็ สุขประเสริฐ)

นายกองค์การบริหารส่วนตำบลย่านยาว




	แบบ
--	-----

แพลน Profile

แบบเลขที่
A-3

แผนที่ 4.2

ปีงบประมาณ
2565

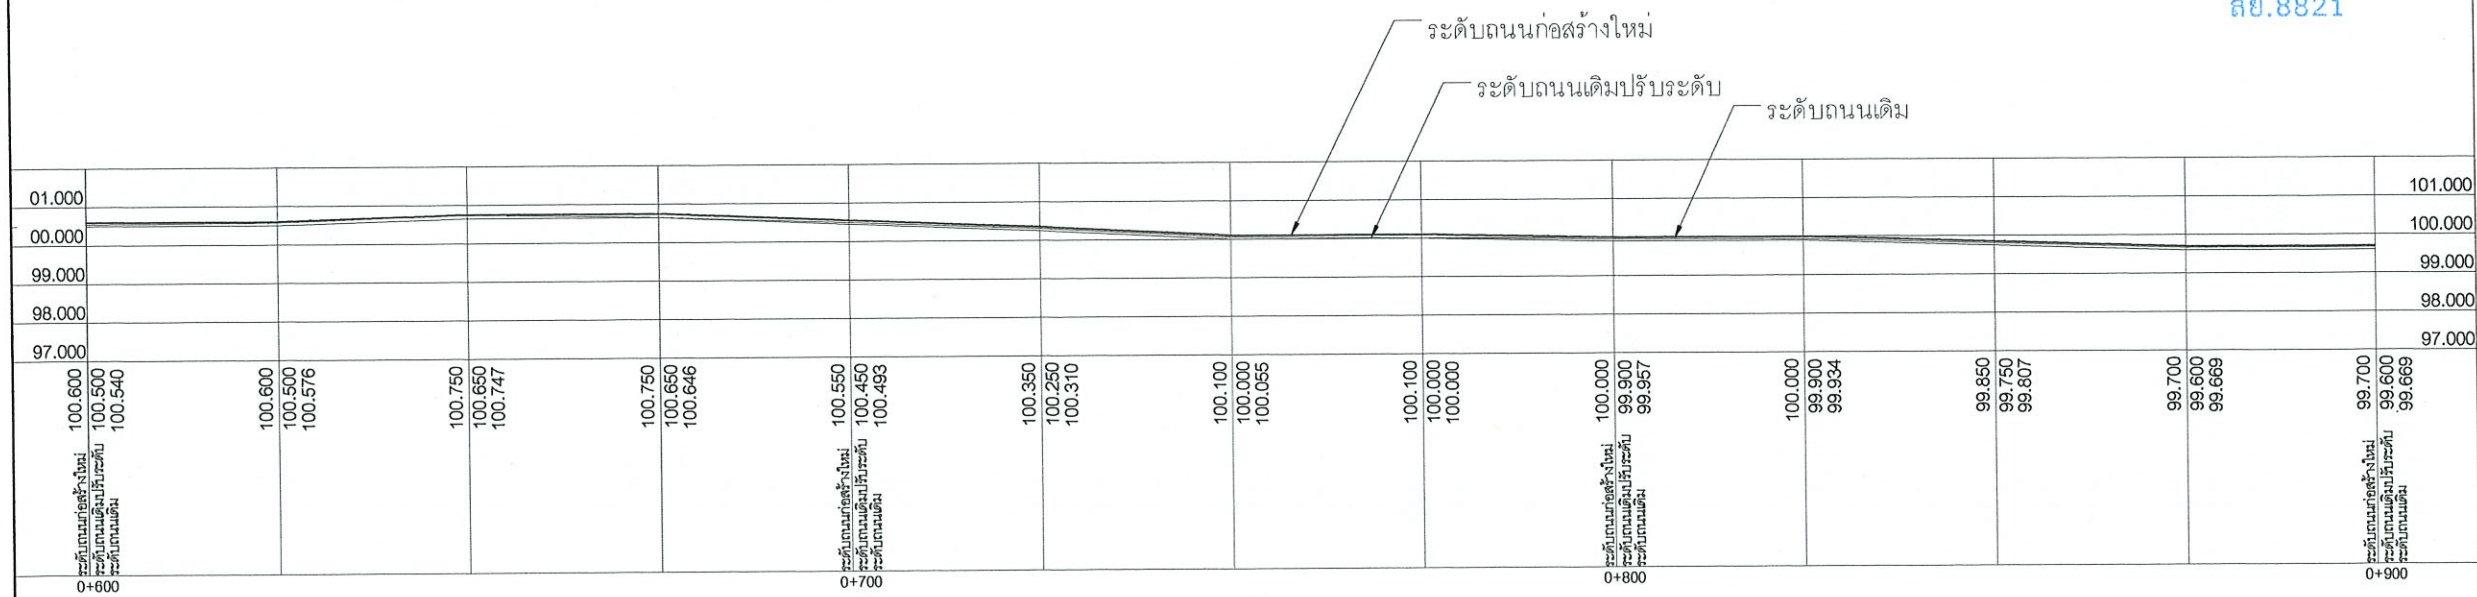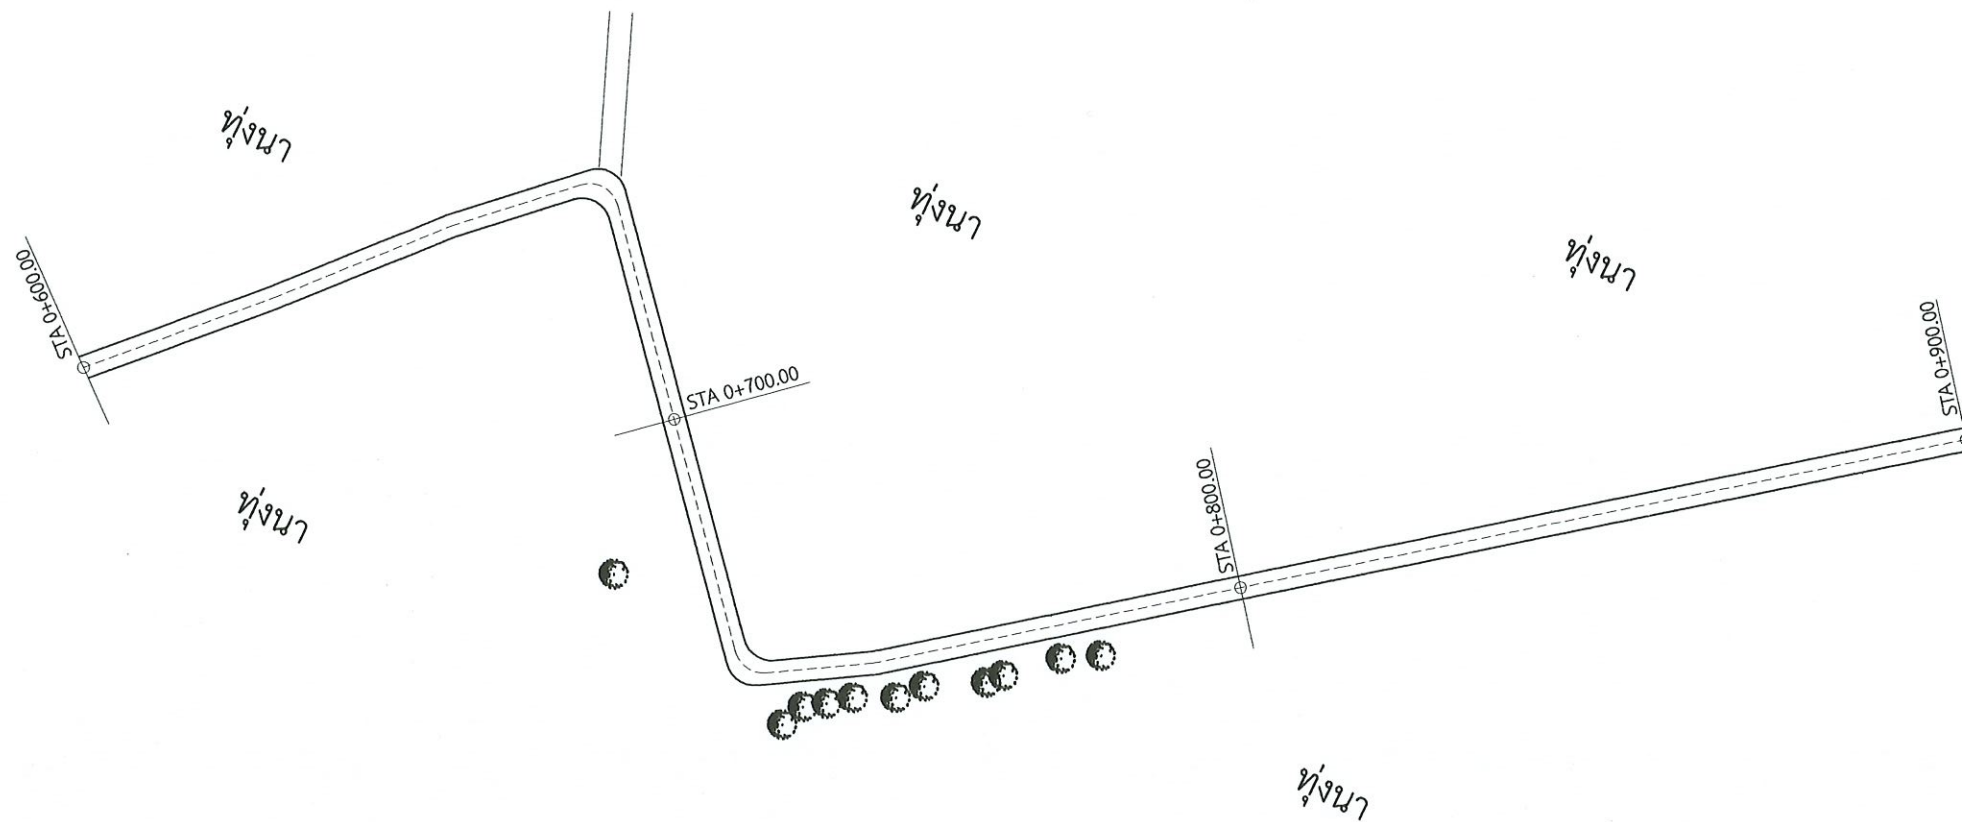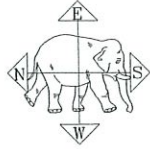

โครงการซ่อมแซมถนน
สายหนองปลาเฒ่าด้วยวัสดุลูกรังหรือหินคลุก
หมู่ที่ 2 ตำบลย่านยาว
อำเภอเมือง จังหวัดพิจิตร

สำรวจ+เขียนแบบ

(นายสราวุธ เมฆอรุณกมล)
ผู้ช่วยนายช่างโยธา

สำรวจ+ออกแบบ

(นายณชน ศรีทอง)
นายช่างโยธาอาวุโส

ตรวจสอบ

(นายณชน ศรีทอง)
นายช่างโยธาอาวุโส



เห็นชอบ

(นายวิญญู เคียนยี่คิ้ว)
ปลัดองค์การบริหารส่วนตำบลย่านยาว


อนุมัติ

(นายรักกี้ สุขประเสริฐ)
นายกองค์การบริหารส่วนตำบลย่านยาว

แบบ
แปลน Profile
แบบเลขที่ A-3
แผ่นที่ 4.3
ปีงบประมาณ 2565

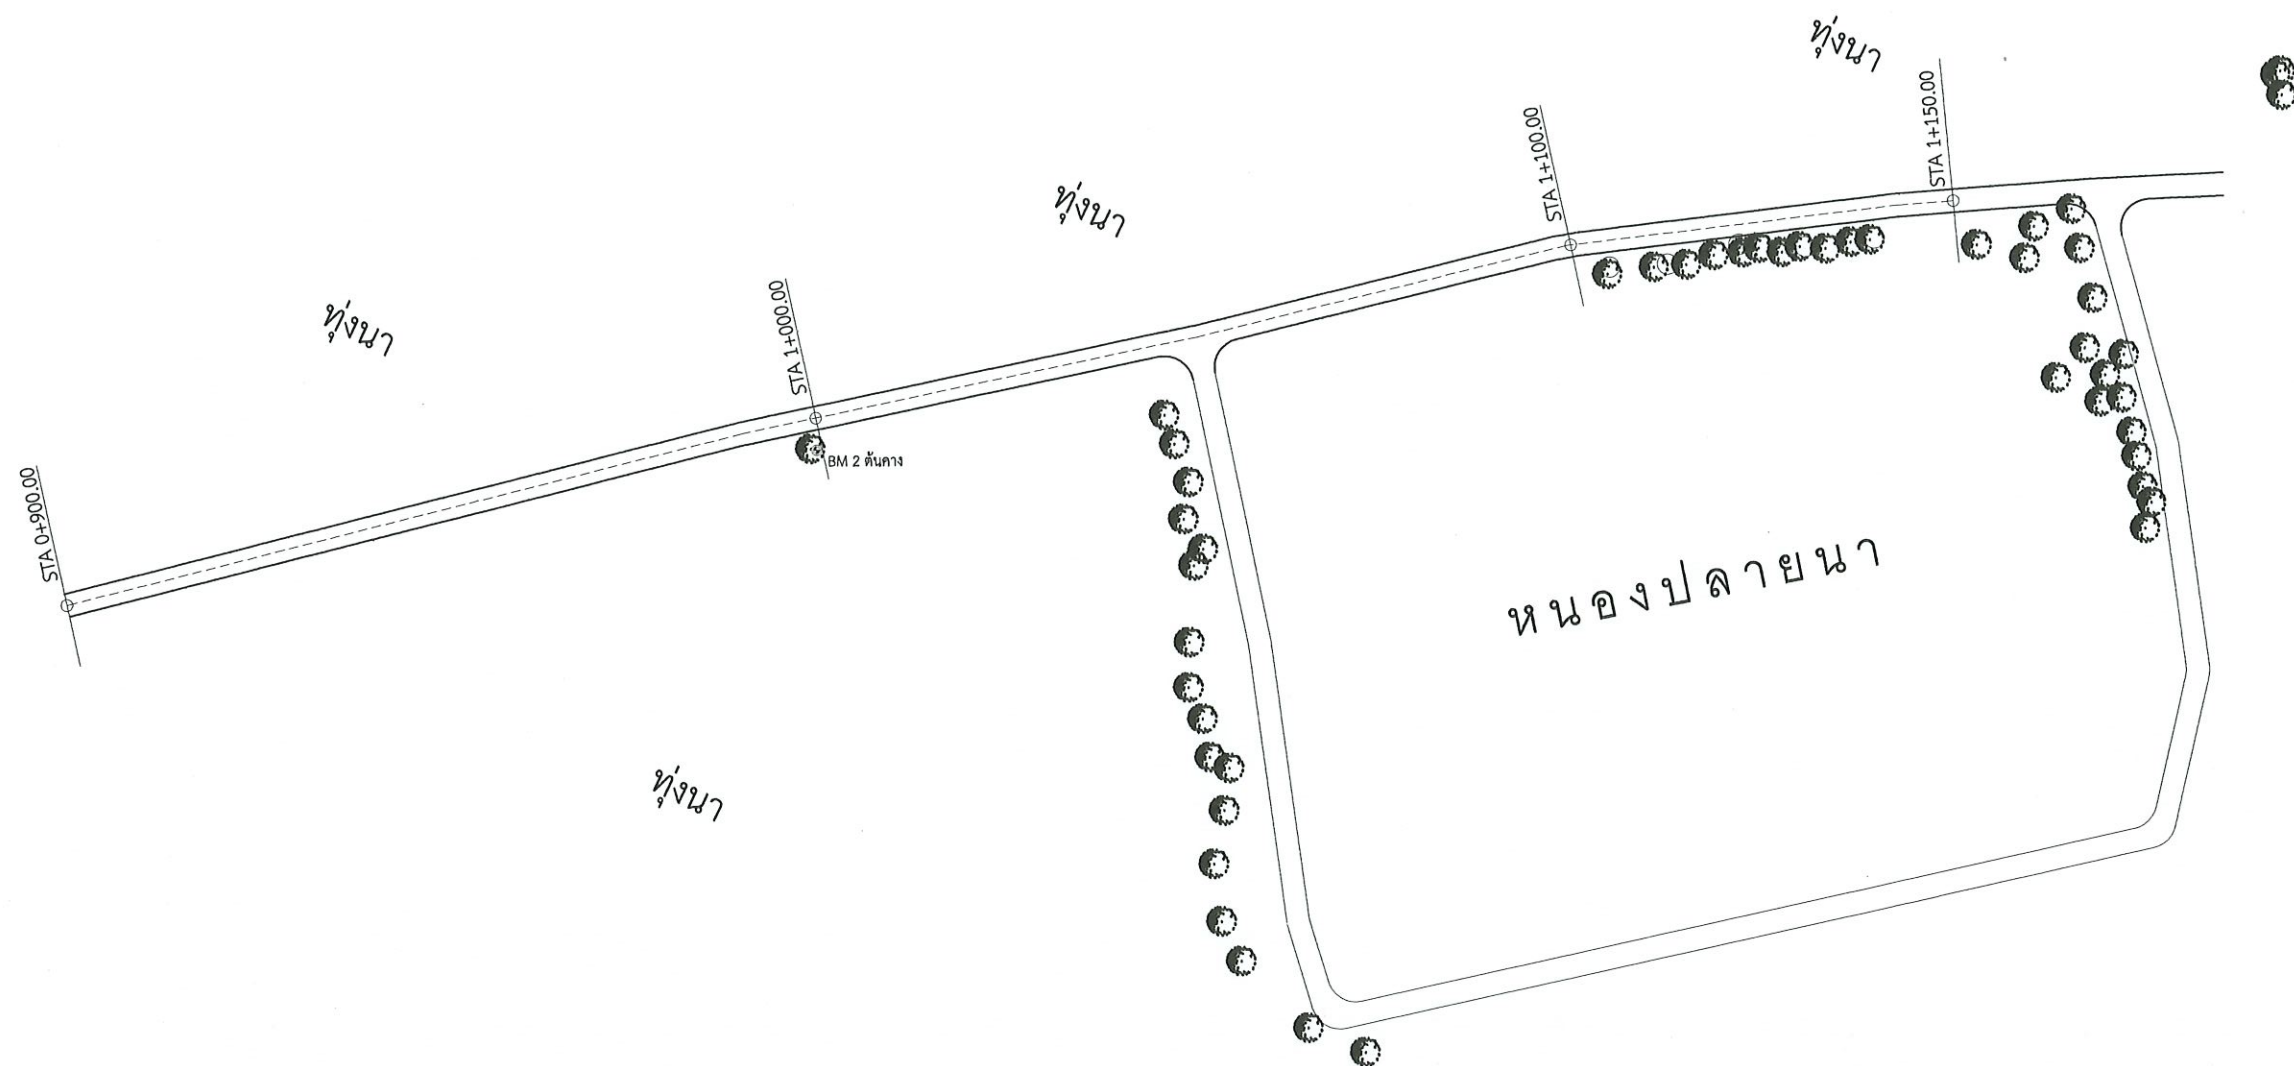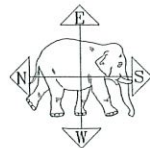

BM. 2 ค่าระดับ 99.720 กม.1+000 ต้นคาง ขวาทง
ห่างจาก CL 2.50 ม.

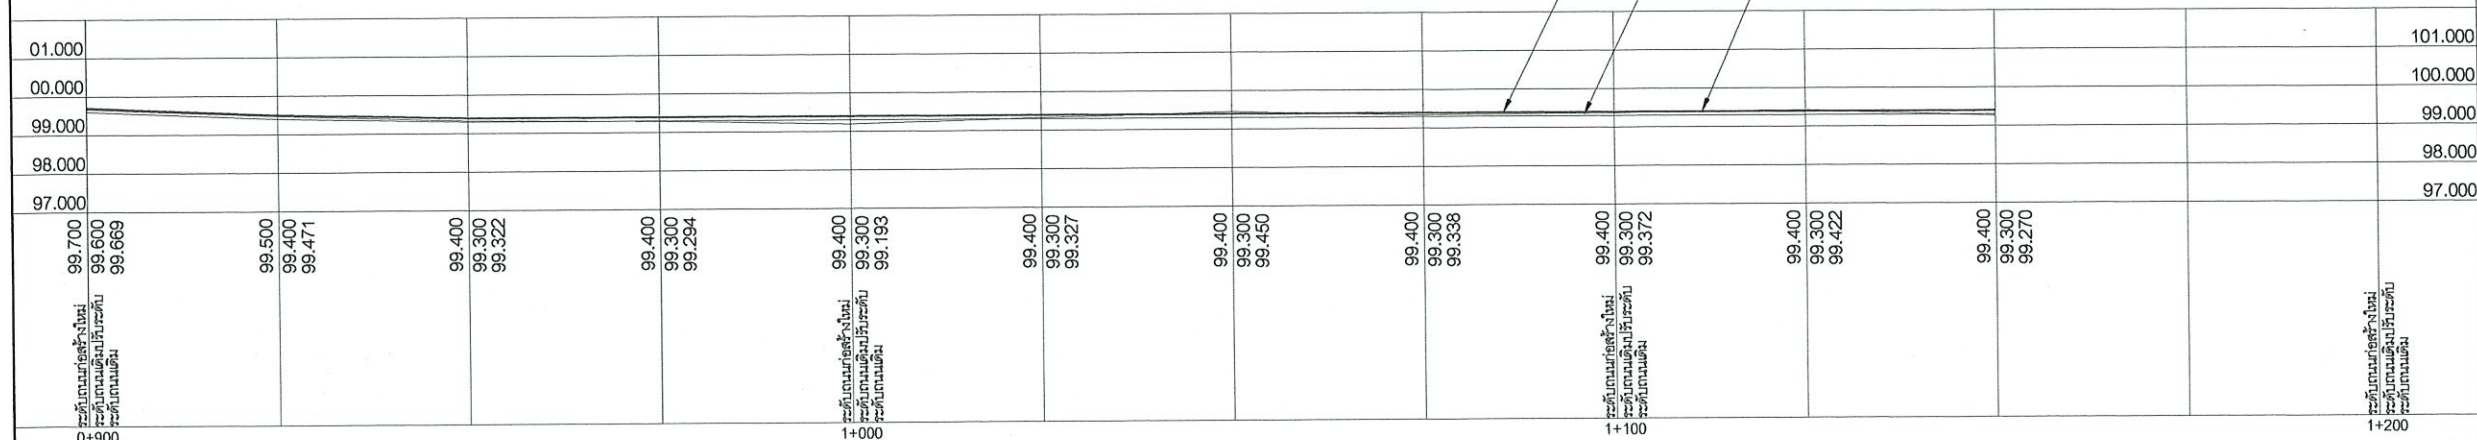

นายบุญเลิศ สมบูรณ์
สข.8821



โครงการซ่อมแซมถนน
สายหนองปลาโยนด้วยวัสดุลูกรังหรือหินคลุก
หมู่ที่ 2 ตำบลย่านยาว
อำเภอเมือง จังหวัดพิจิตร

สำรวจ+เขียนแบบ
(นายสรวิช เมฆอรุณมกล)
ผู้ช่วยนายช่างโยธา

สำรวจ+ออกแบบ
(นายณชน ศรีทอง)
นายช่างโยธาอาวุโส

ตรวจสอบ
(นายณชน ศรีทอง)
นายช่างโยธาอาวุโส

เห็นชอบ
(นายวิญญู เคียนยี่คิ้ว)
ปลัดองค์การบริหารส่วนตำบลย่านยาว

อนุมัติ
(นายรักกี้ สุขประเสริฐ)
นายกองค์การบริหารส่วนตำบลย่านยาว

แบบ
แปลน Profile
แบบเลขที่ A-3
แผ่นที่ 4.4
ปีงบประมาณ 2565



โครงการซ่อมแซมถนน
สายหนองปลาไหลด้วยวัสดุลูกรังหรือหินคลุก
หมู่ที่ 2 ตำบลย่านยาว
อำเภอเมือง จังหวัดพิจิตร

สำรวจ+เขียนแบบ

(นายสรารัฐ เมฆอรุณกมล)
ผู้ช่วยนายช่างโยธา

สำรวจ+ออกแบบ

(นายณธณ ศรีทอง)
นายช่างโยธาอาวุโส

ตรวจสอบ

(นายณธณ ศรีทอง)
นายช่างโยธาอาวุโส

เห็นชอบ

(นายวิญญู เคียนยี่คิ้ว)
ปลัดองค์การบริหารส่วนตำบลย่านยาว

อนุมัติ









(นายรักเกียรติ สุขประเสริฐ)
นายกองค์การบริหารส่วนตำบลย่านยาว

แบบ

รูปตัด Cross section

แบบเลขที่
A-3
แผ่นที่ 5.1

ปีงบประมาณ
2565

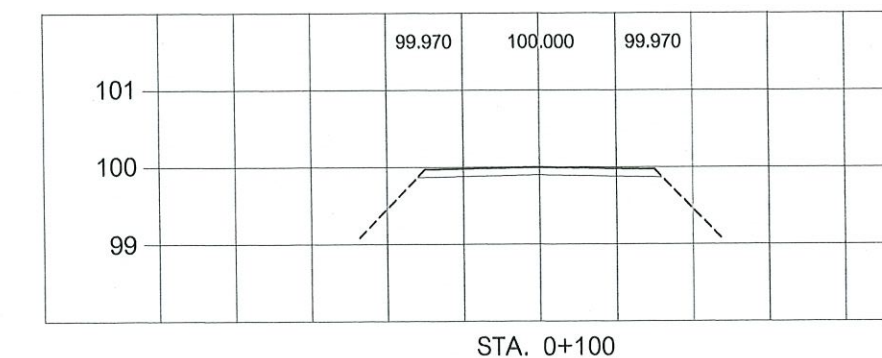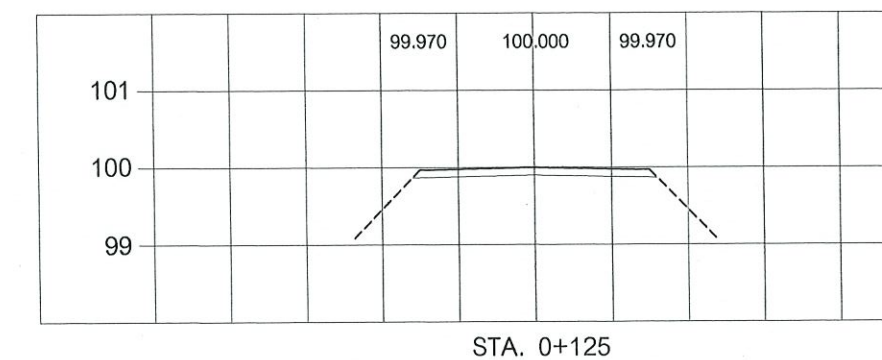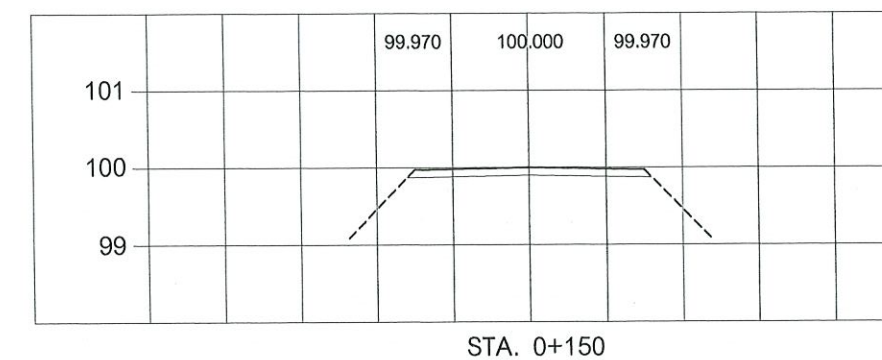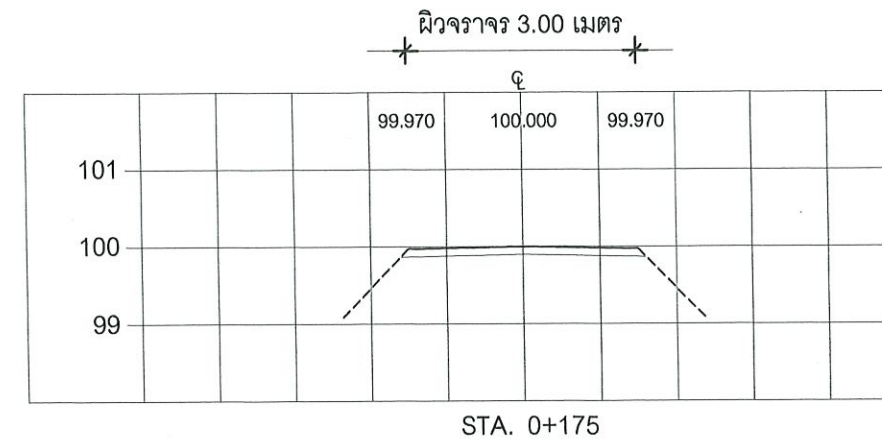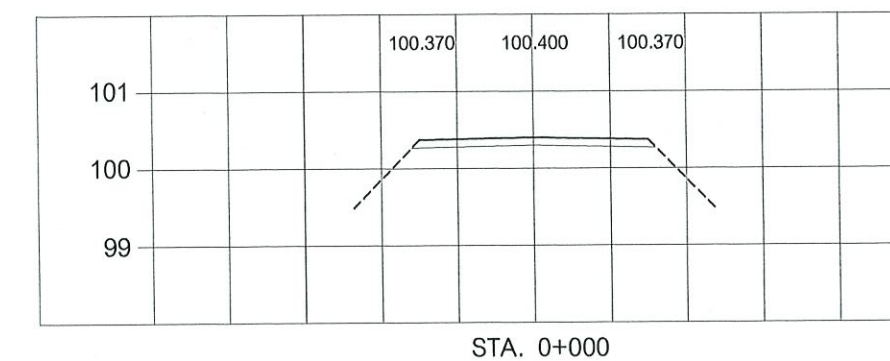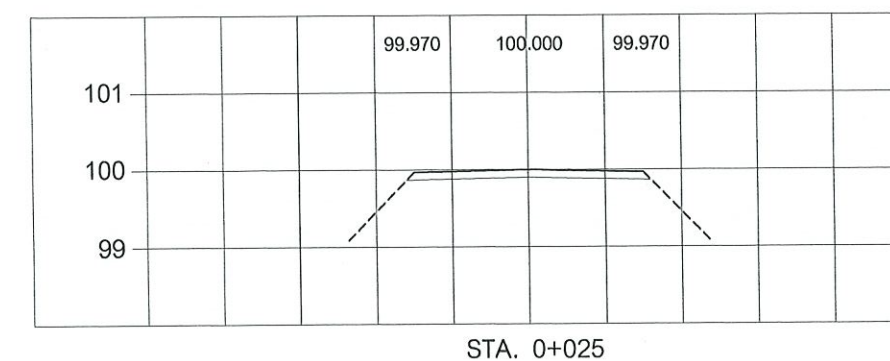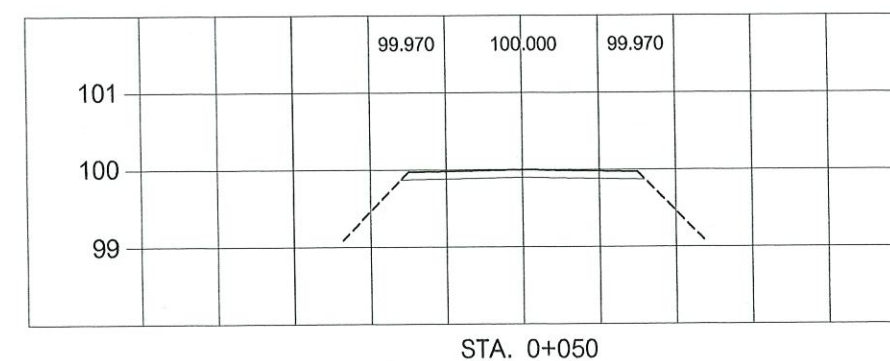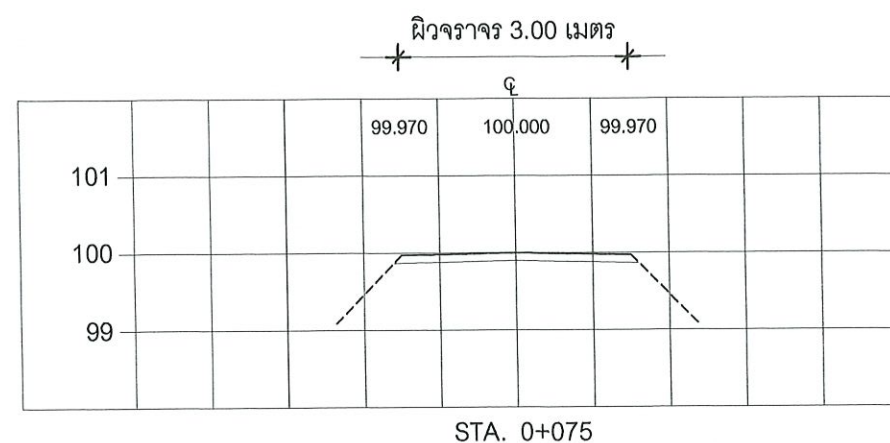

นายบุญเลิศ สมบูรณ์
ศบ.8821



โครงการซ่อมแซมถนน
สายหนองปลาไหลด้วยวัสดุลูกรังหรือหินคลุก
หมู่ที่ 2 ตำบลยานยาว
อำเภอเมือง จังหวัดพิจิตร

สำรวจ+เขียนแบบ

(นายสรารัฐ เมฆอรุณกมล)
ผู้ช่วยนายช่างโยธา

สำรวจ+ออกแบบ

(นายณฐน ศรีทอง)
นายช่างโยธาอาวุโส

ตรวจสอบ

(นายณฐน ศรีทอง)
นายช่างโยธาอาวุโส

เห็นชอบ

(นายวิญญู เคียนยี่คิ้ว)
ปลัดองค์การบริหารส่วนตำบลยานยาว

อนุมัติ









(นายรักเกียรติ สุขประเสริฐ)
นายกองค์การบริหารส่วนตำบลยานยาว

แบบ

รูปตัด Cross section

แบบเลขที่
A-3
แผ่นที่ 5.2

ปีงบประมาณ
2565

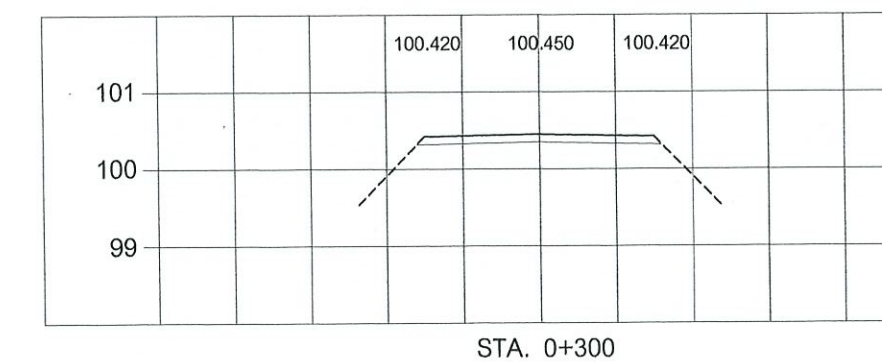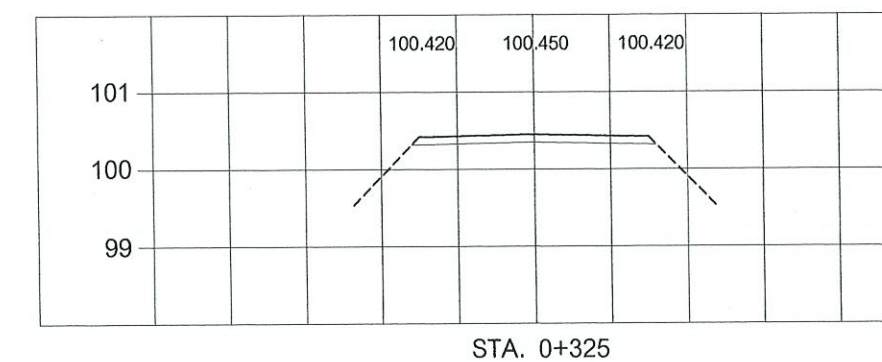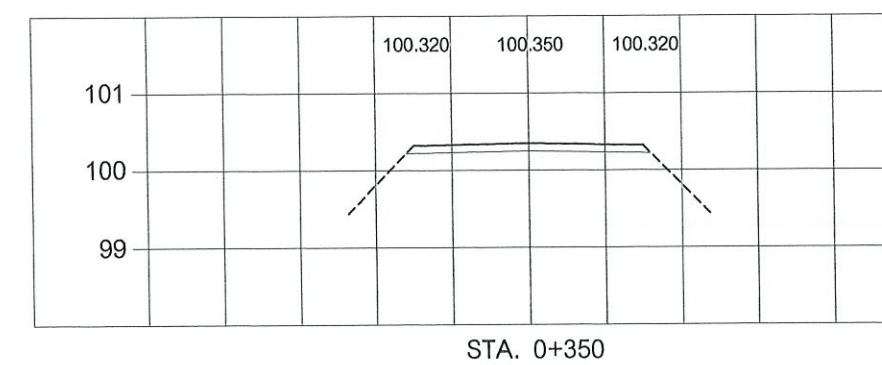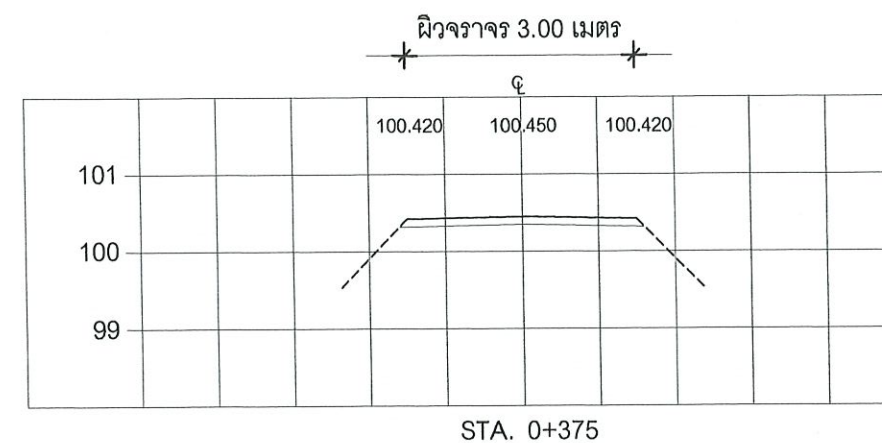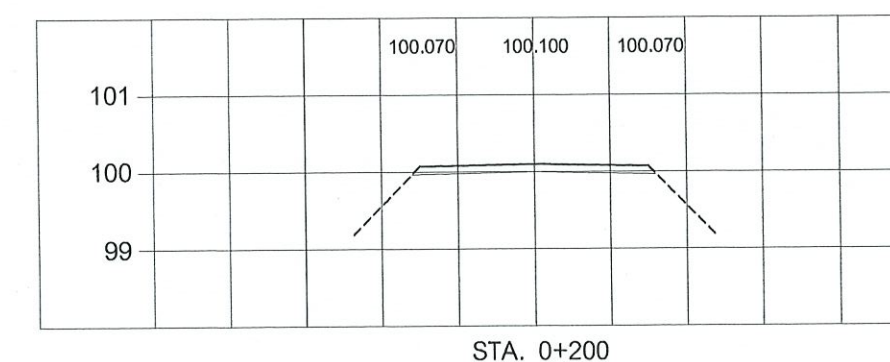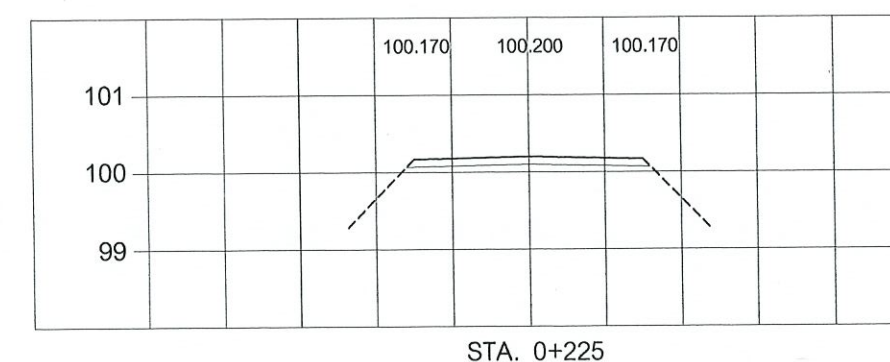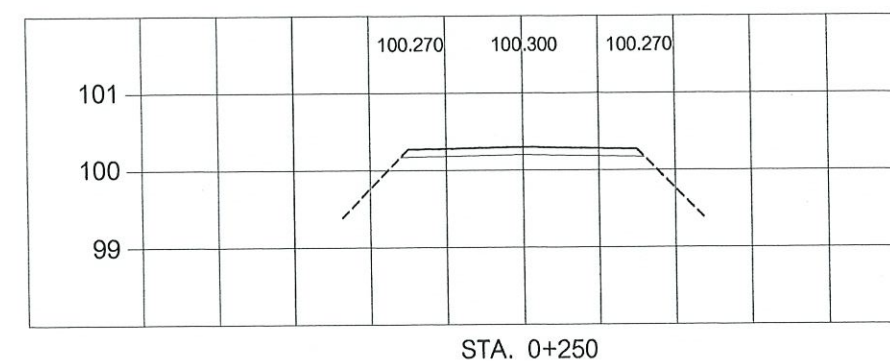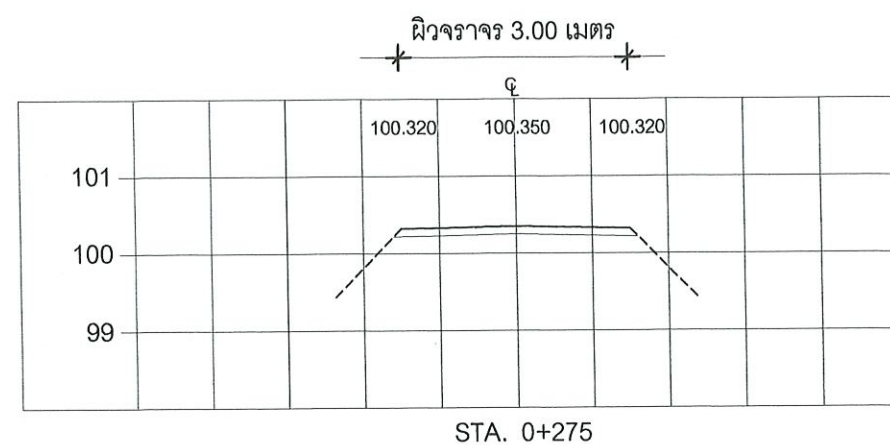

นายบุญนิศ สมบูรณ์
สย.8821



โครงการซ่อมแซมถนน
สายหนองปลาไหลด้วยวัสดุลูกรังหรือหินคลุก
หมู่ที่ 2 ตำบลย่านยาว
อำเภอเมือง จังหวัดพิจิตร

สำรวจ+เขียนแบบ

(นายสรวิศ เมฆอรุณกมล)
ผู้ช่วยนายช่างโยธา

สำรวจ+ออกแบบ

(นายณธณ ศรีทอง)
นายช่างโยธาอาวุโส

ตรวจสอบ

(นายณธณ ศรีทอง)
นายช่างโยธาอาวุโส

เห็นชอบ

(นายวิญญู เคียนยี่คิ้ว)
ปลัดองค์การบริหารส่วนตำบลย่านยาว

อนุมัติ

(นายรักเกียรติ สุขประเสริฐ)
นายกองค์การบริหารส่วนตำบลย่านยาว

แบบ

รูปตัด Cross section









แบบเลขที่

A-3

แผ่นที่ 5.3

ปีงบประมาณ

2565

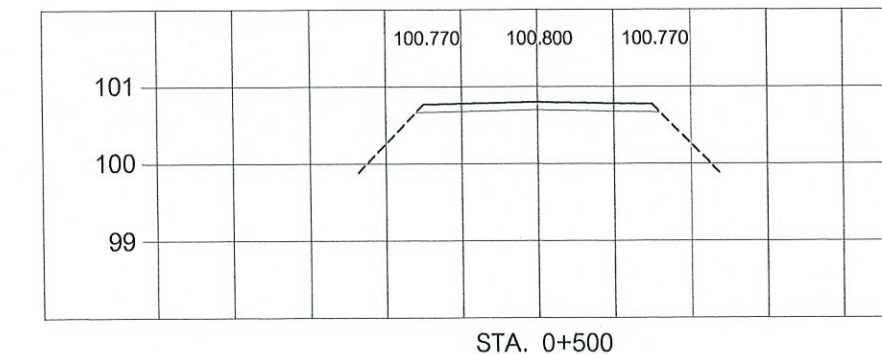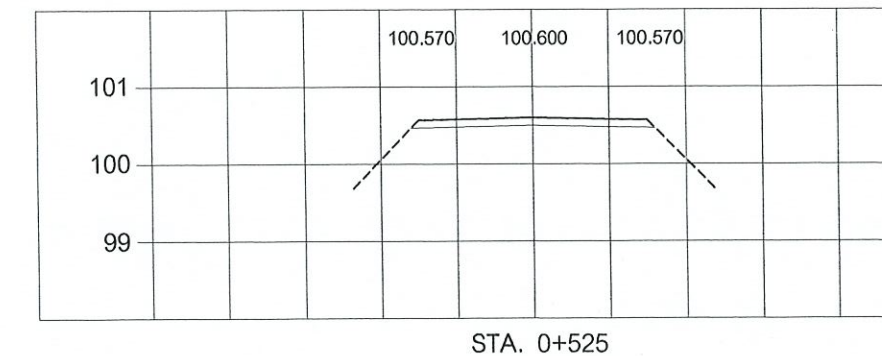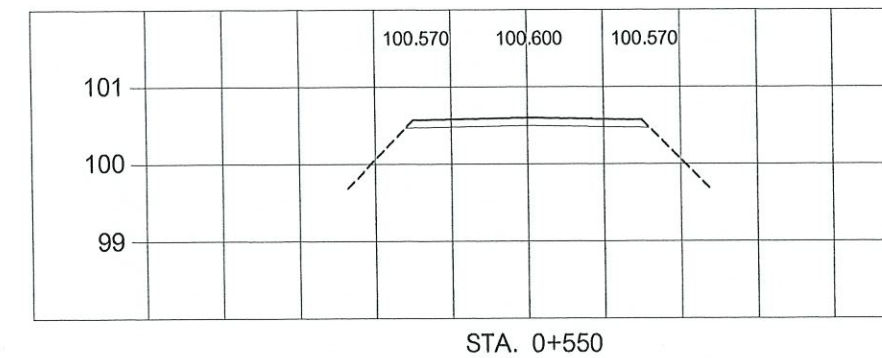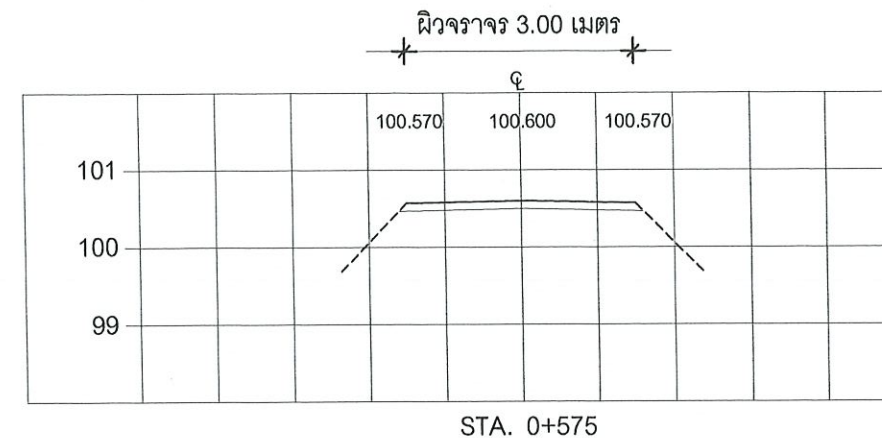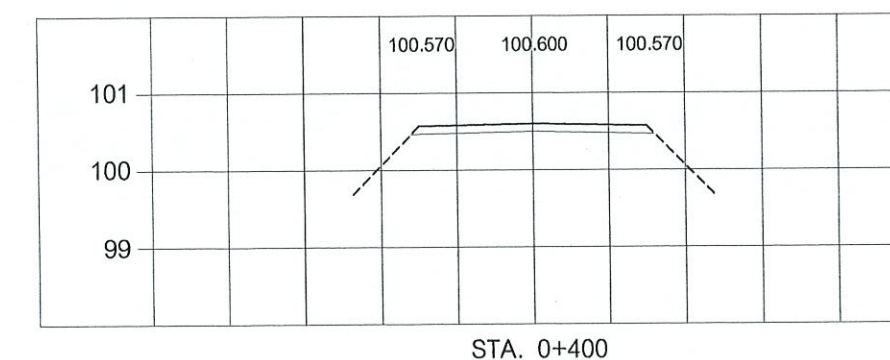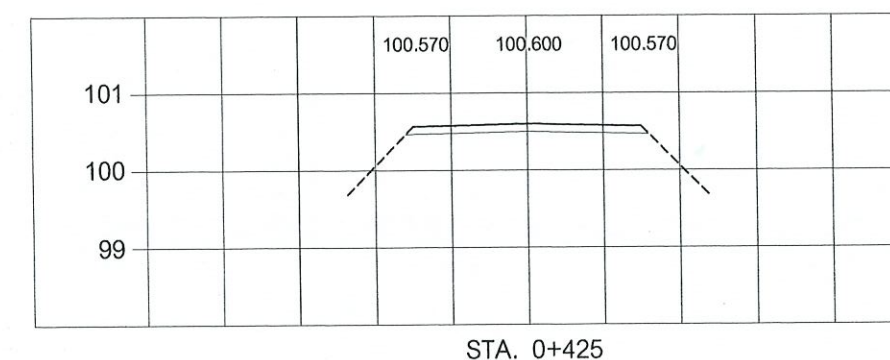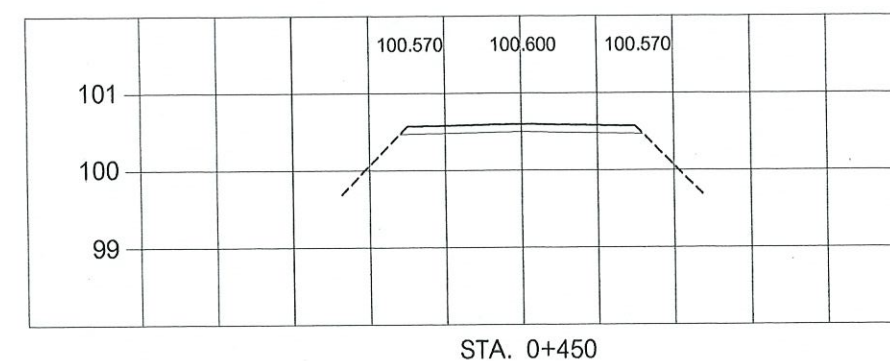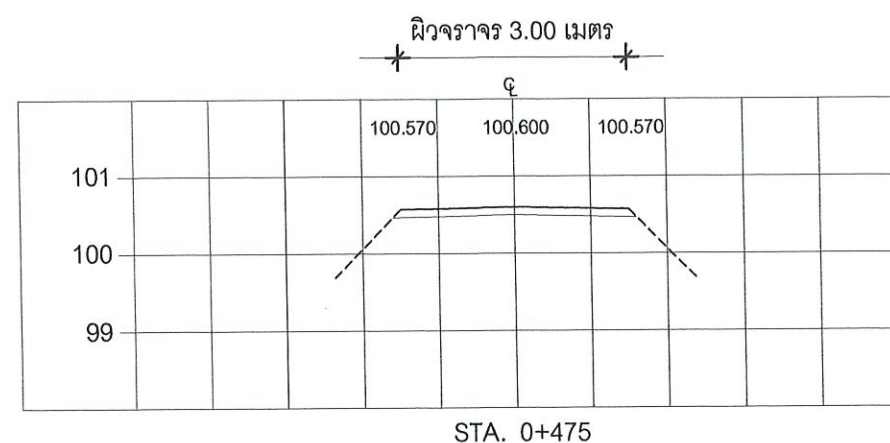

นายบุญเลิศ สมบูรณ์
สย.8821



โครงการซ่อมแซมถนน
สายหนองปลาไหลด้วยวัสดุลูกรังหรือหินคลุก
หมู่ที่ 2 ตำบลยานยาว
อำเภอเมือง จังหวัดพิจิตร

สำรวจ+เขียนแบบ

(นายสรวิศ เมฆอรุณกมล)
ผู้ช่วยนายช่างโยธา

สำรวจ+ออกแบบ

(นายณฐน ศรีทอง)
นายช่างโยธาอาวุโส

ตรวจสอบ

(นายณฐน ศรีทอง)
นายช่างโยธาอาวุโส

เห็นชอบ

(นายวิญญู เคียนยี่คิ้ว)
ปลัดองค์การบริหารส่วนตำบลยานยาว

อนุมัติ









(นายรักเกียรติ สุขประเสริฐ)
นายกองค์การบริหารส่วนตำบลยานยาว

แบบ

รูปตัด Cross section

แบบเลขที่
A-3
แผ่นที่ 5.4

ปีงบประมาณ
2565

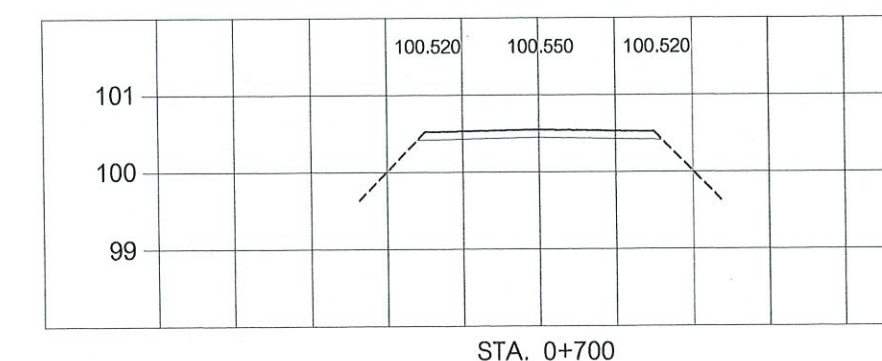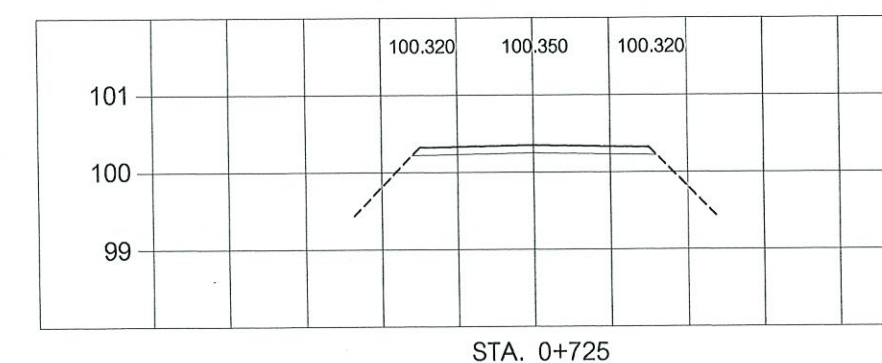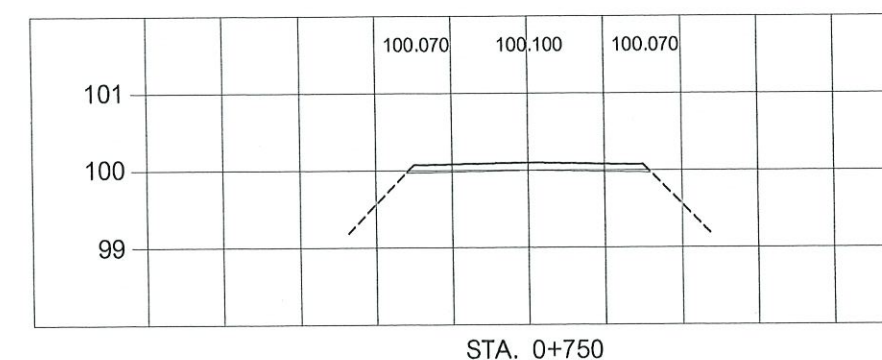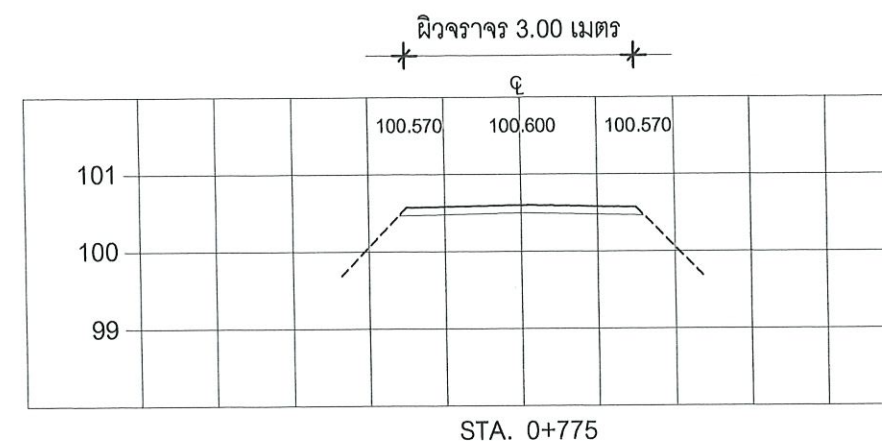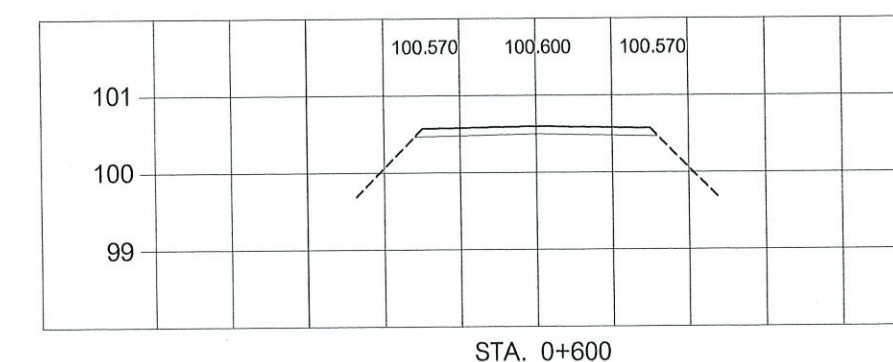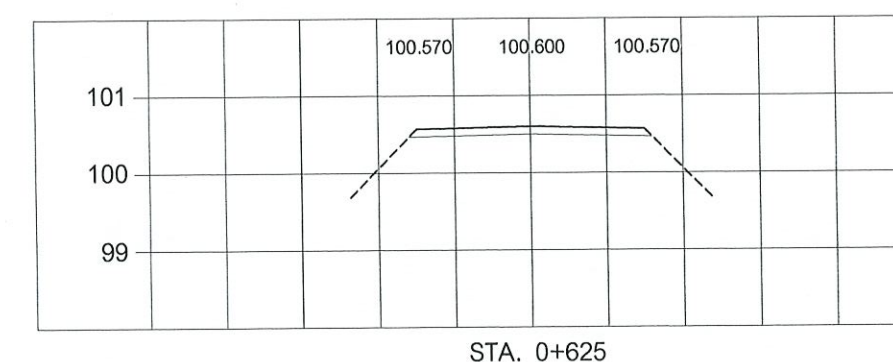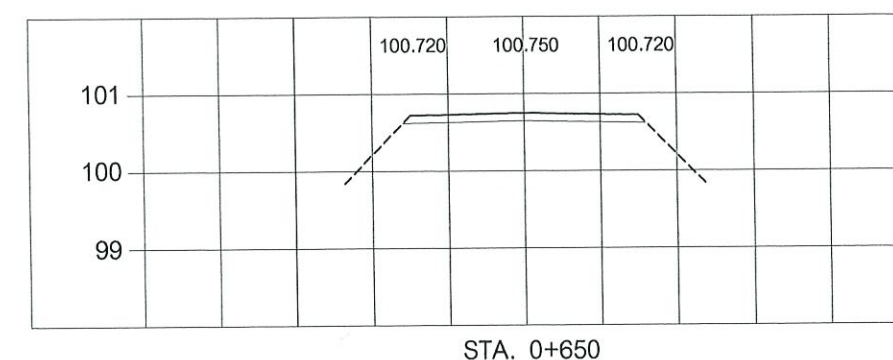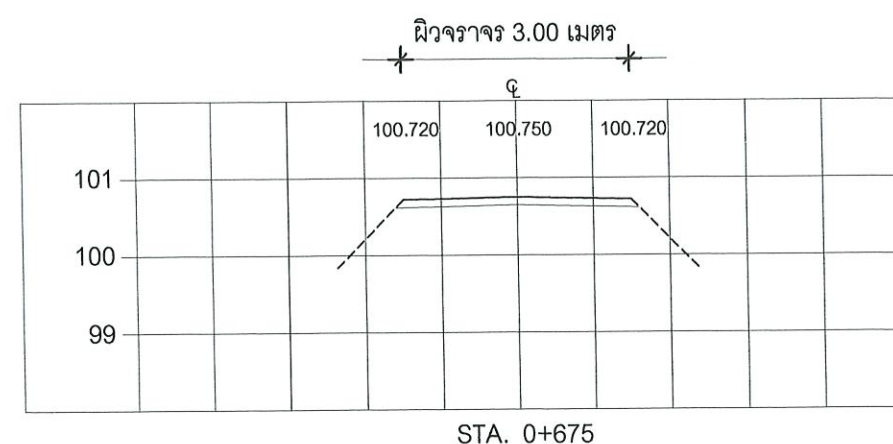

นายวิชาญ สมบูรณ์
สย.8821



โครงการซ่อมแซมถนน
สายหนองปลาไหลด้วยวัสดุลูกรังหรือหินคลุก
หมู่ที่ 2 ตำบลยานยาว
อำเภอเมือง จังหวัดพิจิตร

สำรวจ+เขียนแบบ

(นายสราวุธ เมฆอรุณกมล)
ผู้ช่วยนายช่างโยธา

สำรวจ+ออกแบบ

(นายณฐน ศรีทอง)
นายช่างโยธาอาวุโส

ตรวจสอบ

(นายณฐน ศรีทอง)
นายช่างโยธาอาวุโส

เห็นชอบ

(นายวิญญู เคียนยี่คิ้ว)
ปลัดองค์การบริหารส่วนตำบลยานยาว

อนุมัติ

(นายรักกี้ สุขประเสริฐ)
นายกองค์การบริหารส่วนตำบลยานยาว









แบบ

รูปตัด Cross section

แบบเลขที่
A-3

แผ่นที่ 5.5

ปีงบประมาณ
2565

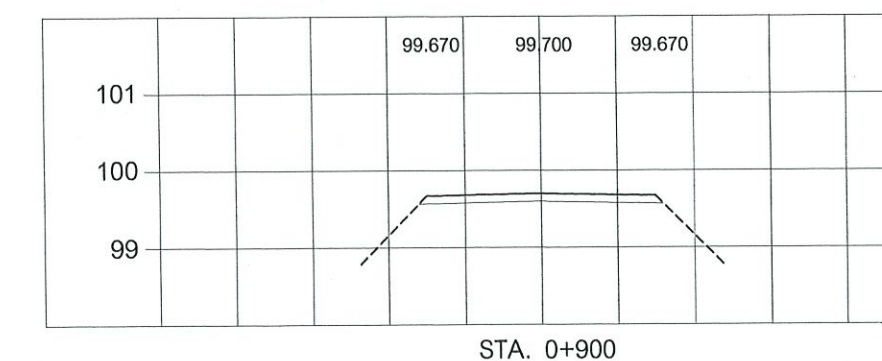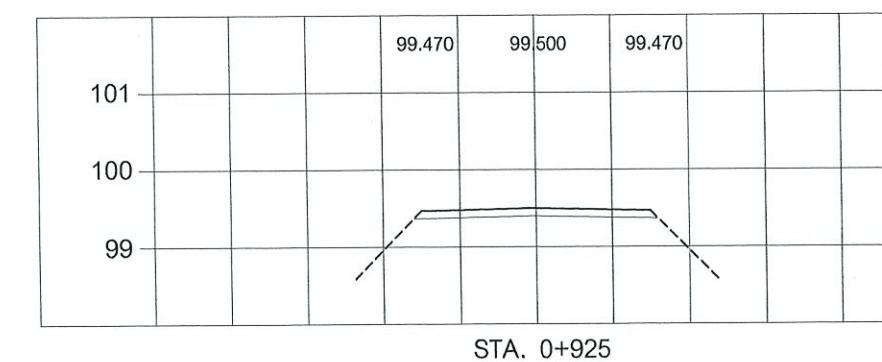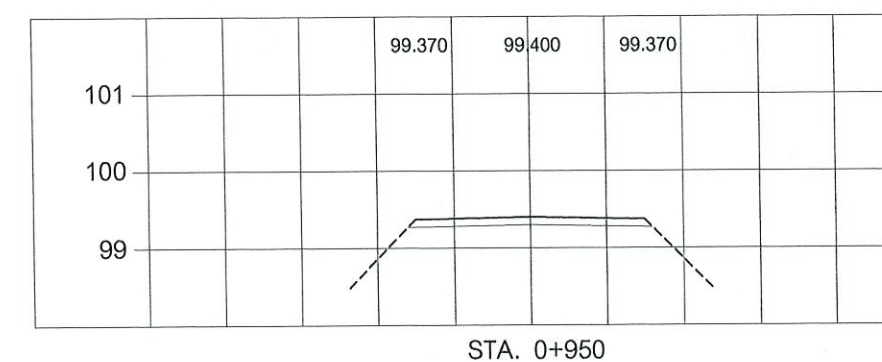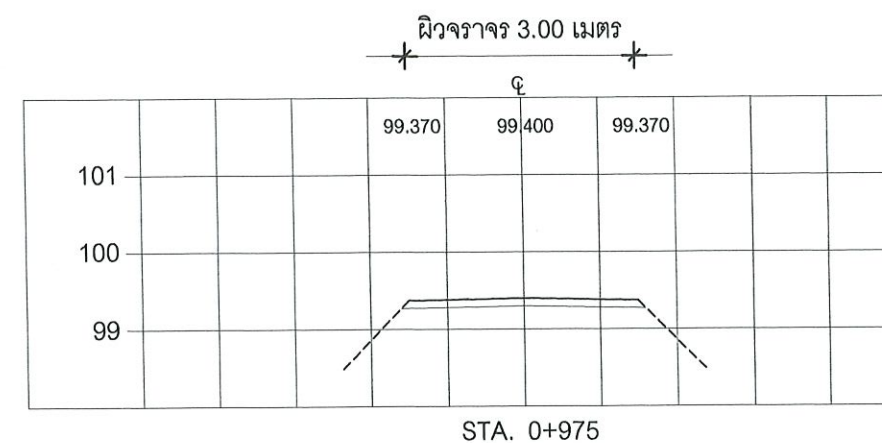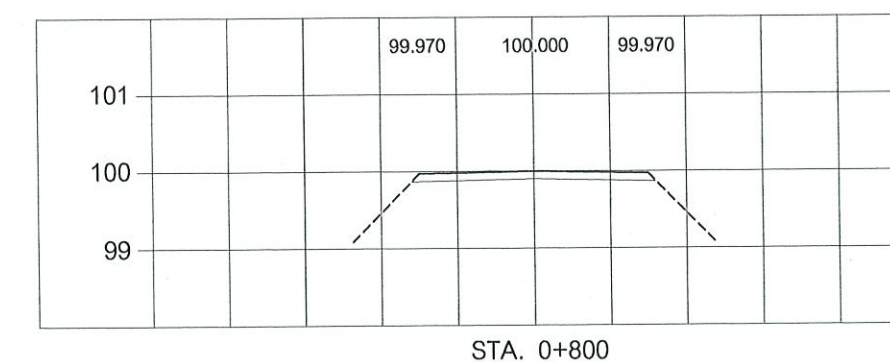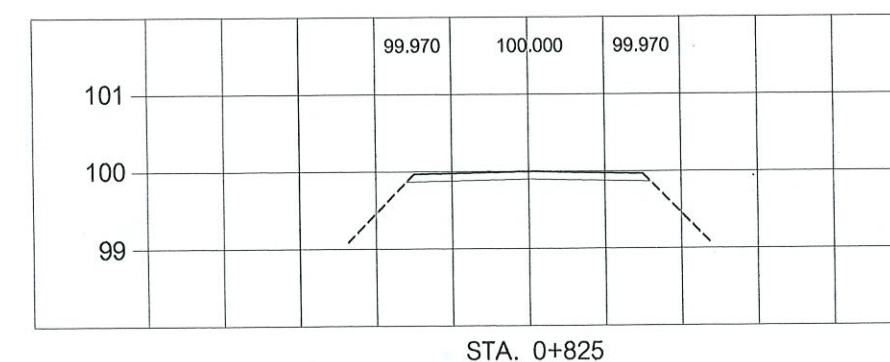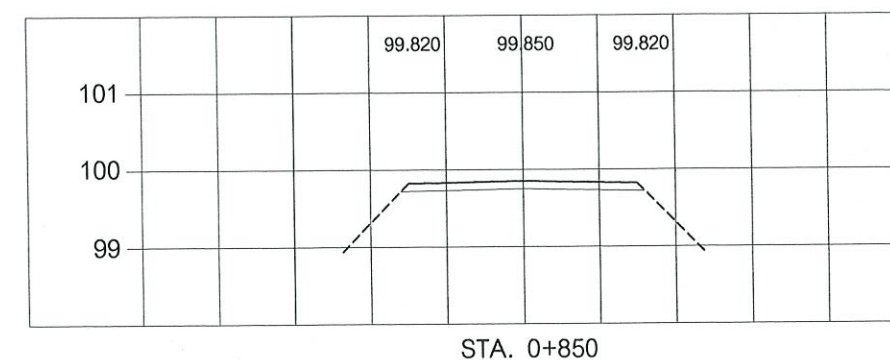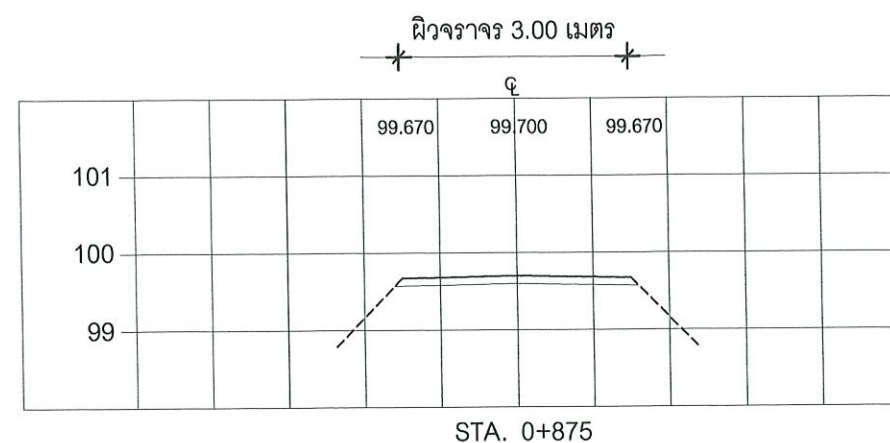

นายบุญชิต สมบูรณ์
สช.8821



โครงการซ่อมแซมถนน
สายหนองปลาไหลด้วยวัสดุลูกรังหรือหินคลุก
หมู่ที่ 2 ตำบลย่านยาว
อำเภอเมือง จังหวัดพิจิตร

สำรวจ+เขียนแบบ

(นายสรวิศ เมฆอรณมถ)
ผู้ช่วยนายช่างโยธา

สำรวจ+ออกแบบ

(นายณธณ ศรีทอง)
นายช่างโยธาอาวุโส

ตรวจสอบ

(นายณธณ ศรีทอง)
นายช่างโยธาอาวุโส

เห็นชอบ

(นายวิญญู เคียนอีคิว)
ปลัดองค์การบริหารส่วนตำบลย่านยาว

อนุมัติ

(นายรักกี้ สุขประเสริฐ)
นายกองค์การบริหารส่วนตำบลย่านยาว








แบบ

รูปตัด Cross section

แบบเลขที่
A-3

แผ่นที่ 5.6

ปีงบประมาณ
2565

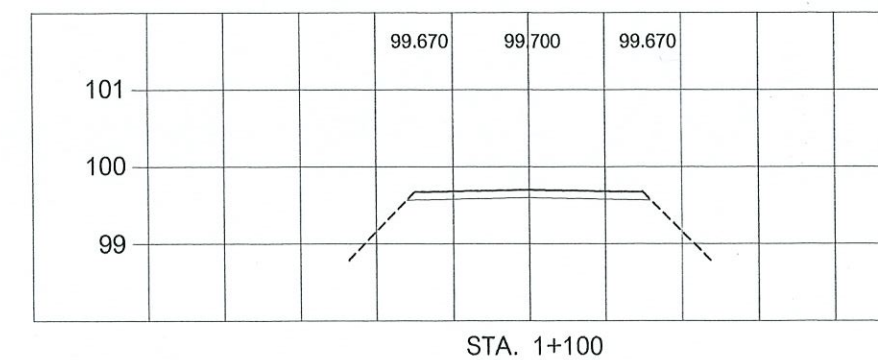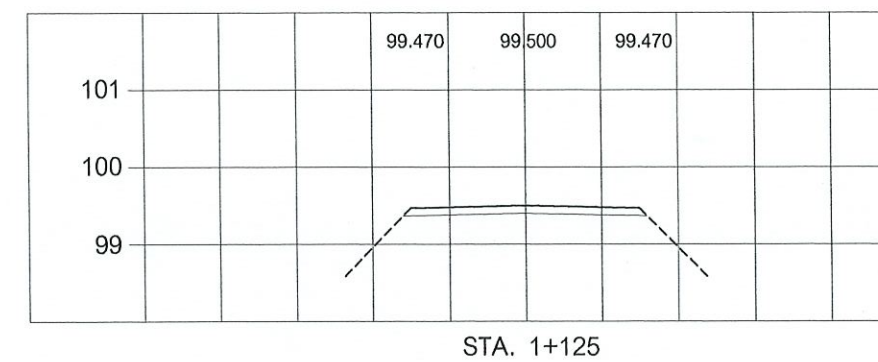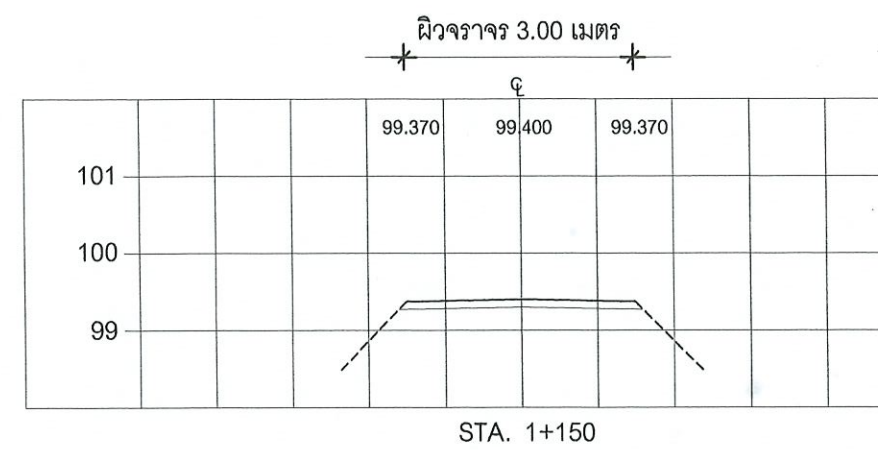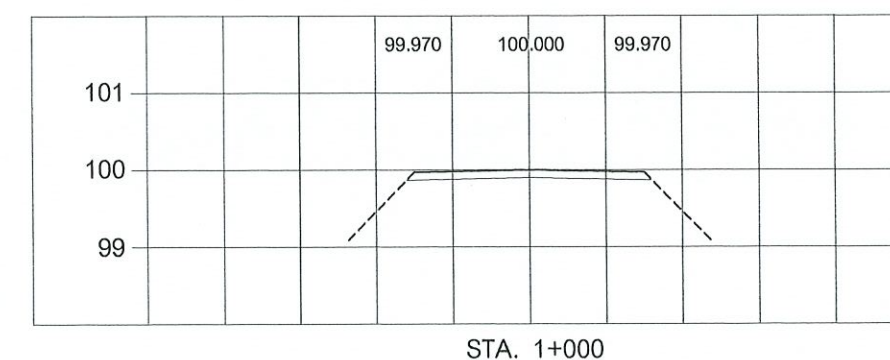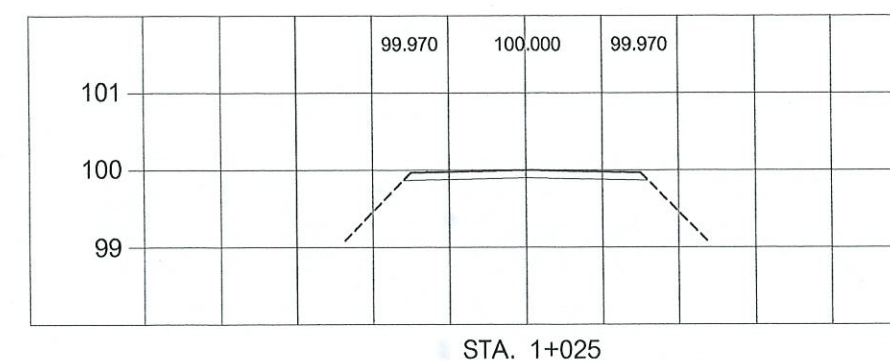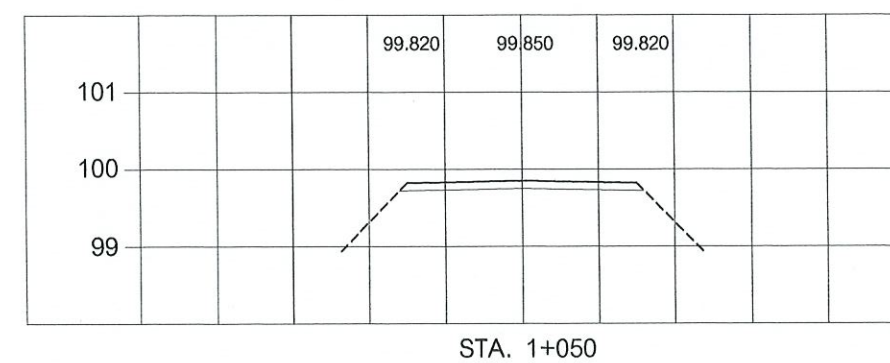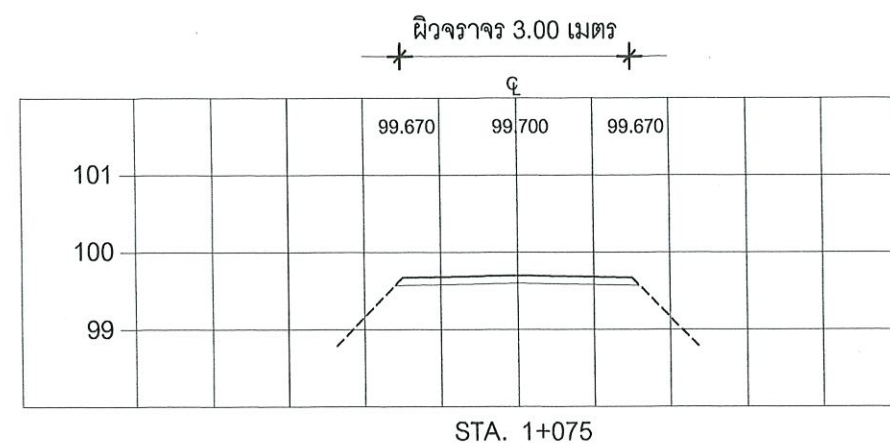

นายบุญเลิศ สมบูรณ์
สย.8821