



ประกาศองค์การบริหารส่วนตำบลย่านยาว
เรื่อง การเปิดเผยราคากลางและการคำนวณราคากลางการจัดซื้อจัดจ้าง
โครงการก่อสร้าง ถนน คสล. ขอยประนอม หมู่ที่ ๙
ตำบลย่านยาว อำเภอเมืองพิจิตร จังหวัดพิจิตร

.....

ตามหนังสือกรมบัญชีกลาง ด่วนที่สุด ที่ กค ๐๔๐๕.๓/ว ๔๕๓ ลงวันที่ ๓ ตุลาคม ๒๕๖๑
แจ้งแนวทางการประกาศรายละเอียดข้อมูลราคากลางและการคำนวณราคากลางเกี่ยวกับการจัดซื้อจัดจ้างของ
หน่วยงานของรัฐ เพื่อให้หน่วยงานของรัฐดำเนินการประกาศรายละเอียดข้อมูลราคากลางและการคำนวณราคา
กลางเกี่ยวกับการจัดซื้อจัดจ้างของหน่วยงานของรัฐเป็นไปในแนวทางเดียวกัน และสอดคล้องกับแนวทางปฏิบัติ
ตามพระราชบัญญัติการจัดซื้อจัดจ้างและการบริหารพัสดุภาครัฐ พ.ศ. ๒๕๖๐ และระเบียบที่ออกตามความใน
พระราชบัญญัติการจัดซื้อจัดจ้างและการบริหารพัสดุภาครัฐ พ.ศ. ๒๕๖๐ และได้กำหนดให้หน่วยงานของรัฐ
ประกาศรายละเอียดข้อมูลราคากลางและคำนวณราคากลางสำหรับการจัดซื้อจัดจ้างที่มีวงเงินเกิน ๕๐๐,๐๐๐
บาท ในเว็บไซต์ของหน่วยงานของรัฐและเว็บไซต์ศูนย์ข้อมูลการจัดซื้อจัดจ้างภาครัฐ www.gprocurement.go.th
ของกรมบัญชีกลาง นั้น

องค์การบริหารส่วนตำบลย่านยาว ได้จัดทำราคากลางตามรายการโครงการก่อสร้าง ถนน คสล.
ขอยประนอม หมู่ที่ ๙ ตำบลย่านยาว อำเภอเมืองพิจิตร จังหวัดพิจิตร ขนาดผิวจราจร กว้าง ๓.๐๐ เมตร
ความยาว ๓๐๐.๐๐ เมตร หนาเฉลี่ย ๐.๑๕ เมตร หรือมีพื้นที่ คสล. รวมไม่น้อยกว่า ๙๐๐.๐๐ ตารางเมตร
ลูกรังใหญ่ทางข้างละ ๐.๒๕ เมตร หรือมีปริมาณลูกรังใหญ่ทางไม่น้อยกว่า ๒๒.๕๐ ลูกบาศก์เมตร พร้อมป้าย
โครงการ จำนวน ๑ ป้าย ตามแบบแปลนที่ทางองค์การบริหารส่วนตำบลย่านยาวกำหนด งบประมาณ
๔๗๖,๘๐๐.- บาท (-สี่แสนเจ็ดหมื่นหกพันแปดร้อยบาทถ้วน-) จำนวนเงินราคากลาง ๔๗๖,๘๐๐.- บาท
(-สี่แสนเจ็ดหมื่นหกพันแปดร้อยบาทถ้วน-) กำหนดระยะเวลาแล้วเสร็จ ภายใน ๖๐ วัน จึงขอเปิดเผยข้อมูล
ราคากลางและการคำนวณราคากลางเพื่อให้ประชาชนสามารถเข้าตรวจดูได้ และขอประกาศประชาสัมพันธ์การ
เปิดเผยราคากลางและการคำนวณราคากลางการจัดซื้อจัดจ้างดังกล่าวข้างต้นรายละเอียดปรากฏตาม
เอกสารแนบท้ายประกาศนี้

จึงขอประชาสัมพันธ์ให้ทราบโดยทั่วกัน

ประกาศ ณ วันที่ ๑๓ เดือน มิถุนายน พ.ศ. ๒๕๖๕

(นายรักกี้ สุขประเสริฐ)

นายกองค์การบริหารส่วนตำบลย่านยาว

ตารางแสดงวงเงินงบประมาณที่ได้รับจัดสรรและราคากลางในงานจ้างก่อสร้าง

๑. ชื่อ โครงการก่อสร้าง ถนน คสล. ซอยประนอม หมู่ที่ ๙ ตำบลย่านยาว อำเภอเมืองพิจิตร จังหวัด พิจิตร

๒. วงเงินงบประมาณที่ได้รับจัดสรร ๔๗๖,๘๐๐.- บาท (-สี่แสนเจ็ดหมื่นหกพันแปดร้อยบาทถ้วน-)

๓. ลักษณะงาน

โดยสังเขป โครงการก่อสร้าง ถนน คสล. ซอยประนอม หมู่ที่ ๙ ตำบลย่านยาว อำเภอเมืองพิจิตร จังหวัดพิจิตร ขนาดผิวจราจร กว้าง ๓.๐๐ เมตร ความยาว ๓๐๐.๐๐ เมตร หนาเฉลี่ย ๐.๑๕ เมตร หรือมีพื้นที่ คสล. รวมไม่น้อยกว่า ๙๐๐.๐๐ ตารางเมตร ลูกตั้งไหล่ทางข้างละ ๐.๒๕ เมตร หรือมีปริมาณลูกตั้งไหล่ทางไม่น้อยกว่า ๒๒.๕๐ ลูกบาศก์เมตร พร้อมป้ายโครงการ จำนวน ๑ ป้าย ตามแบบแปลนที่ทางองค์การบริหารส่วนตำบลย่านยาวกำหนด

๔. ราคากลางคำนวณ ณ วันที่ ๑๓ มิถุนายน ๒๕๖๕ เป็นเงิน ๔๗๖,๘๐๐.- บาท

๕. บัญชีประมาณการราคากลาง

๕.๑ แบบสรุปราคากลางประมาณราคางานก่อสร้างทาง

๖. รายชื่อคณะกรรมการกำหนดราคากลาง

๖.๑ นายวิญญู เคียนยี่คิ้ว

ปลัด อบต.ย่านยาว

ประธานกรรมการ

๖.๒ นางสาวณัฐกานต์ หีบแก้ว

หัวหน้าสำนักปลัด

กรรมการ

๖.๓ นายณธณ ศรีทอง

นายช่างโยธาอาวุโส

กรรมการ



บันทึกข้อความ

ส่วนราชการ

องค์การบริหารส่วนตำบลย่านยาว

ที่ พจ 72900/-

วันที่ 13 มิถุนายน 2565

เรื่อง แจ้งผลการพิจารณาการกำหนดราคากลางโครงการก่อสร้าง ถนน คสล. ซอยประนอม หมู่ที่ 9 ตำบล
ย่านยาว อำเภอเมืองพิเชียร จังหวัดพิเชียร

เรียน : นายกองค์การบริหารส่วนตำบลย่านยาว

ตามที่ องค์การบริหารส่วนตำบลย่านยาว ได้ประชุมจ่ายขาดเงินสะสม สมัยสามัญ สมัยที่ 2 ประจำปี 2565 ณ ห้องประชุมสภาองค์การบริหารส่วนตำบลย่านยาว เมื่อวันที่ 4 เมษายน 2565 มีมติอนุมัติจ่ายขาดเงินสะสมโครงการก่อสร้าง ถนน คสล. ซอยประนอม หมู่ที่ 9 ตำบลย่านยาว อำเภอเมืองพิเชียร จังหวัดพิเชียร ขนาดผิวจราจร กว้าง 3.00 เมตร ความยาว 300.00 เมตร หนาเฉลี่ย 0.15 เมตร หรือมีพื้นที่ คสล. รวมไม่น้อยกว่า 900.00 ตารางเมตร ลูกรังไหล่ทางข้างละ 0.25 เมตร หรือมีปริมาณลูกรังไหล่ทางไม่น้อยกว่า 22.50 ลูกบาศก์เมตร พร้อมป้ายโครงการ จำนวน 1 ป้าย ตามแบบแปลนที่ทางองค์การบริหารส่วนตำบลย่านยาวกำหนด นั้น

ขณะนี้ทางองค์การบริหารส่วนตำบลย่านยาว ได้ดำเนินการตามประกาศคณะกรรมการราคากลาง และขึ้นทะเบียนผู้ประกอบการ เรื่อง หลักเกณฑ์และวิธีการกำหนดราคากลางงานก่อสร้าง จัดให้มีการกำหนดราคากลางของการจัดหาพัสดุ จะต้องมีการกำหนดราคากลางของราคาพัสดุนั้นๆ โดยทางคณะกรรมการกำหนดราคากลาง ซึ่งประกอบไปด้วย


- | | | |
|---------------------------|-------------------|-------------|
| 1. นายวิญญู เกียนยี่ฉั่ว | ปลัด อบต.ย่านยาว | เป็นประธานฯ |
| 2. นางสาวณัฐกานต์ หีบแก้ว | หัวหน้าสำนักปลัด | กรรมการฯ |
| 3. นายณชน ศรีทอง | นายช่างโยธาอาวุโส | กรรมการฯ |

คณะกรรมการได้ดำเนินการตรวจสอบ เห็นควรใช้ราคาตามประมาณการแบบสรุปราคากลาง ประมาณราคาก่อสร้างทาง ลงวันที่ 31 พฤษภาคม 2565 ในราคากลางที่ 476,800.- บาท (-สี่แสนเจ็ดหมื่นหกพันแปดร้อยบาทถ้วน-)

ทางคณะกรรมการกำหนดราคากลาง จึงเรียนมาเพื่อโปรดและพิจารณา แล้วแจ้งให้เจ้าหน้าที่พัสดุดำเนินการจัดซื้อจัดจ้างตามระเบียบ ขององค์การปกครองท้องถิ่น เพื่อให้ประชาชนได้รับประโยชน์ ต่อไปตามเอกสารประมาณการที่แนบมาพร้อมนี้


ขอแสดงความนับถือ


นายวิญญู เกียนยี่ง้วน
ปลัด อบต.ย่านยาว
ประธานกรรมการ

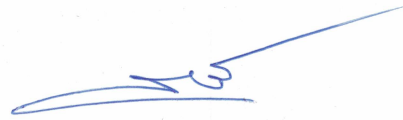
นางสาวณัฐกานต์ หีบแก้ว
หัวหน้าสำนักปลัด
กรรมการ


นายฉันทน์ ศรีทอง
นายช่างโยธาอาวุโส
กรรมการ

- ทราบ -

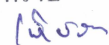
.....
.....
.....


(นายวิญญู เกียนยี่ง้วน)
ปลัดองค์การบริหารส่วนตำบลย่านยาว

คำสั่ง / อนุมัติ


.....
.....
.....


(นายรักกี้ สุขประเสริฐ)
นายกองค์การบริหารส่วนตำบลย่านยาว

แบบสรุปราคากลางงานก่อสร้างทาง

ส่วนราชการ องค์การบริหารส่วนตำบลย่านยาว อำเภอมือง จังหวัดพิจิตร

โครงการ ก่อสร้างถนนคอนกรีตเสริมเหล็ก ขยายประมาณ หมู่ที่ 9

สถานที่ก่อสร้าง บ้านโนนห้วยบิด หมู่ที่ 9 ตำบลย่านยาว อำเภอมือง จังหวัดพิจิตร

ลักษณะงาน ผิวจราจรกว้าง 3.00 เมตร ความยาว 300.00 เมตร หนาเฉลี่ย 0.15 เมตร หรือมีพื้นที่ คสล.รวมไม่น้อยกว่า 900.00 ตารางเมตร ลูกรีโซ่ประมาณลูกรีโซ่ได้ต่ำกว่าไม่น้อยกว่า 22.50 ลบ.ม.

ตามแบบ อยบ.ย่านยาวกำหนด

13 มิถุนายน 2565

คำนวณราคากลางวันที่

ลำดับ	รายการและราคาต่อหน่วยเป็นตัวเลข	หน่วย	จำนวน	ราคาต่อหน่วย	ราคาทุน (บาท)	Fn	ราคาต่อหน่วย x Fn	ราคากลาง
1	งานรื้อ							
1.1	งานถางป่าและขุดต่อ	ตร.ม	900.00	1.73	1,557.00	1.3607	2.35	2,118.61
2	งานรองพื้นทางและพื้นทาง							
2.1	งานวัสดุรองได้ผิวทางคอนกรีต							
2.2(1)	งานทรายรองได้ผิวทางคอนกรีต	ลบ.ม	45.00	402.83	18,127.35	1.3607	548.13	24,665.89
3	งานผิวทาง							
3.1	งานผิวทางปอร์แลนด์ซีเมนต์คอนกรีต							
3.1.1	ผิวทางปอร์แลนด์ซีเมนต์คอนกรีตหนา 0.15 เมตร	ตร.ม	900.00	330.77	297,693.00	1.3607	450.08	405,070.87
3.1.2	รอยต่อเนื้อขยายตามขวาง (EXPANSION JOINT)	ม.	30.00	103.22	3,096.60	1.3607	140.45	4,213.54
3.1.3	รอยต่อเนื้อหดตามขวาง (CONTRACTION JOINT)	ม.	270.00	94.28	25,455.60	1.3607	128.29	34,637.43
4	งานใส่เสทาง							
4.1	ลูกรีโซ่เสทางลงเป็นช่วงในจุดที่สามารถดำเนินการได้	ลบ.ม.	22.50	200.49	4,511.03	1.3607	272.81	6,138.16
				รวม	350,440.58	1.3607	272.81	6,138.16
				รวม	476,800.00	รวมค่าก่อสร้างงานทาง	รวมค่าก่อสร้างงานทาง	476,844.50
				รวมงบประมาณที่นำเสนอ	476,800.00	สี่แสนเจ็ดพันหกพันแปดร้อยบาทถ้วน		

ตามคำสั่ง 211 / 2565 คณะกรรมการกำหนดราคากลางได้ตรวจสอบแล้วกับราคาจ้างเหมาก่อสร้างทางนี้และให้ยึดถือประมาณการนี้เป็นราคากลางจึงได้ลงนามลายมือชื่อไว้เป็นหลักฐาน

คณะกรรมการกำหนดราคากลาง

ลงชื่อ.....

(นายวิญญู เตียนยัคัว) ปลัด อยบ.ย่านยาว

ประธานกรรมการกำหนดราคากลาง ลงชื่อ.....

(นางสาววันวิภาดา หีบแก้ว) หัวหน้าสำนักปลัด อยบ.ย่านยาว

กรรมการกำหนดราคากลาง

ลงชื่อ.....

(นายณธณ ศรีทอง) นายช่างโยธาอาวุโส อยบ.ย่านยาว


กรรมการกำหนดราคากลาง



โครงการก่อสร้างถนนคอนกรีตเสริมเหล็กซอยประยอม หมู่ที่ 9

หมู่ที่ 9 ตำบลบ้านยาว อำเภอเมือง จังหวัดพิจิตร


พิจารณา ขนาดกว้าง 3.00 ม. หน้า 0.15 ม.ระยะทาง 300.00 ม.

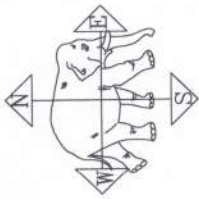

โครงการก่อสร้างถนนคอนกรีตเสริมเหล็ก

ขอประมาณ หมู่ที่ 9 ตำบลย่านยาว อำเภอเมืองพิจิตร จังหวัดพิจิตร

จุดเริ่มต้นโครงการ
กม. 0+000

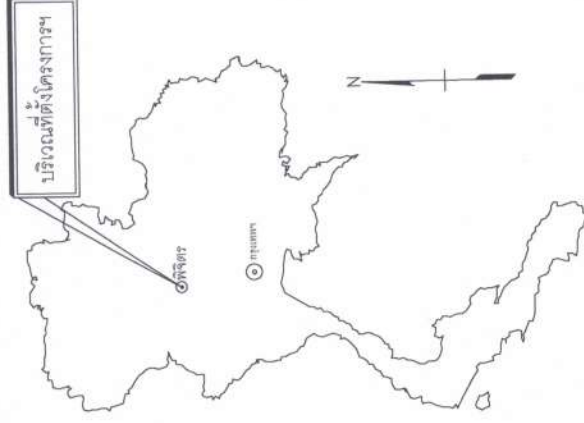

ประเทศไทย



จุดสิ้นสุดโครงการ
กม. 0+300

หมายเหตุ

พิกัดจุดเริ่มต้นโครงการ ละติจูด 16.517141 ลองจิจูด 100.240548



พิกัดจุดสิ้นสุดโครงการ ละติจูด 16.518635 ลองจิจูด 100.242839

สารบัญ				
ลำดับที่	รายการ	แผ่นที่	หมายเหตุ	
1	หน้าปก		จำนวน 1 แผ่น	
2	แผนที่สังเขป และ สารบัญ		จำนวน 1 แผ่น	
3	รูปแบบ	1	จำนวน 1 แผ่น	
4	รูปขยายแปลนถนน , ขยายการวางหลักตะแกรง	2	จำนวน 1 แผ่น	
5	รูปตัดตามขวาง (Cross Section)	3	จำนวน 1 แผ่น	

นายบุญเลิศ สมบูรณ์
สย.8821

กรณีที่ไม่สามารถดำเนินการได้ตาม ช่วงหลักกิโลเมตร ที่กำหนดไว้ในแบบ สามารถเปลี่ยนแปลงแก้ไขได้

โดยพิจารณาดำเนินการในช่วง หลักกิโลเมตรขึ้นมาในสายทางตามความเหมาะสม ทั้งนี้ให้อยู่ในดุลยพินิจของผู้บริหารหน่วยงาน โดยผู้ควบคุมงานต้องเสนอต่อคณะกรรมการตรวจการจ้าง เพื่อพิจารณาให้ความเห็นชอบก่อนดำเนินการในขั้นตอนต่อไป

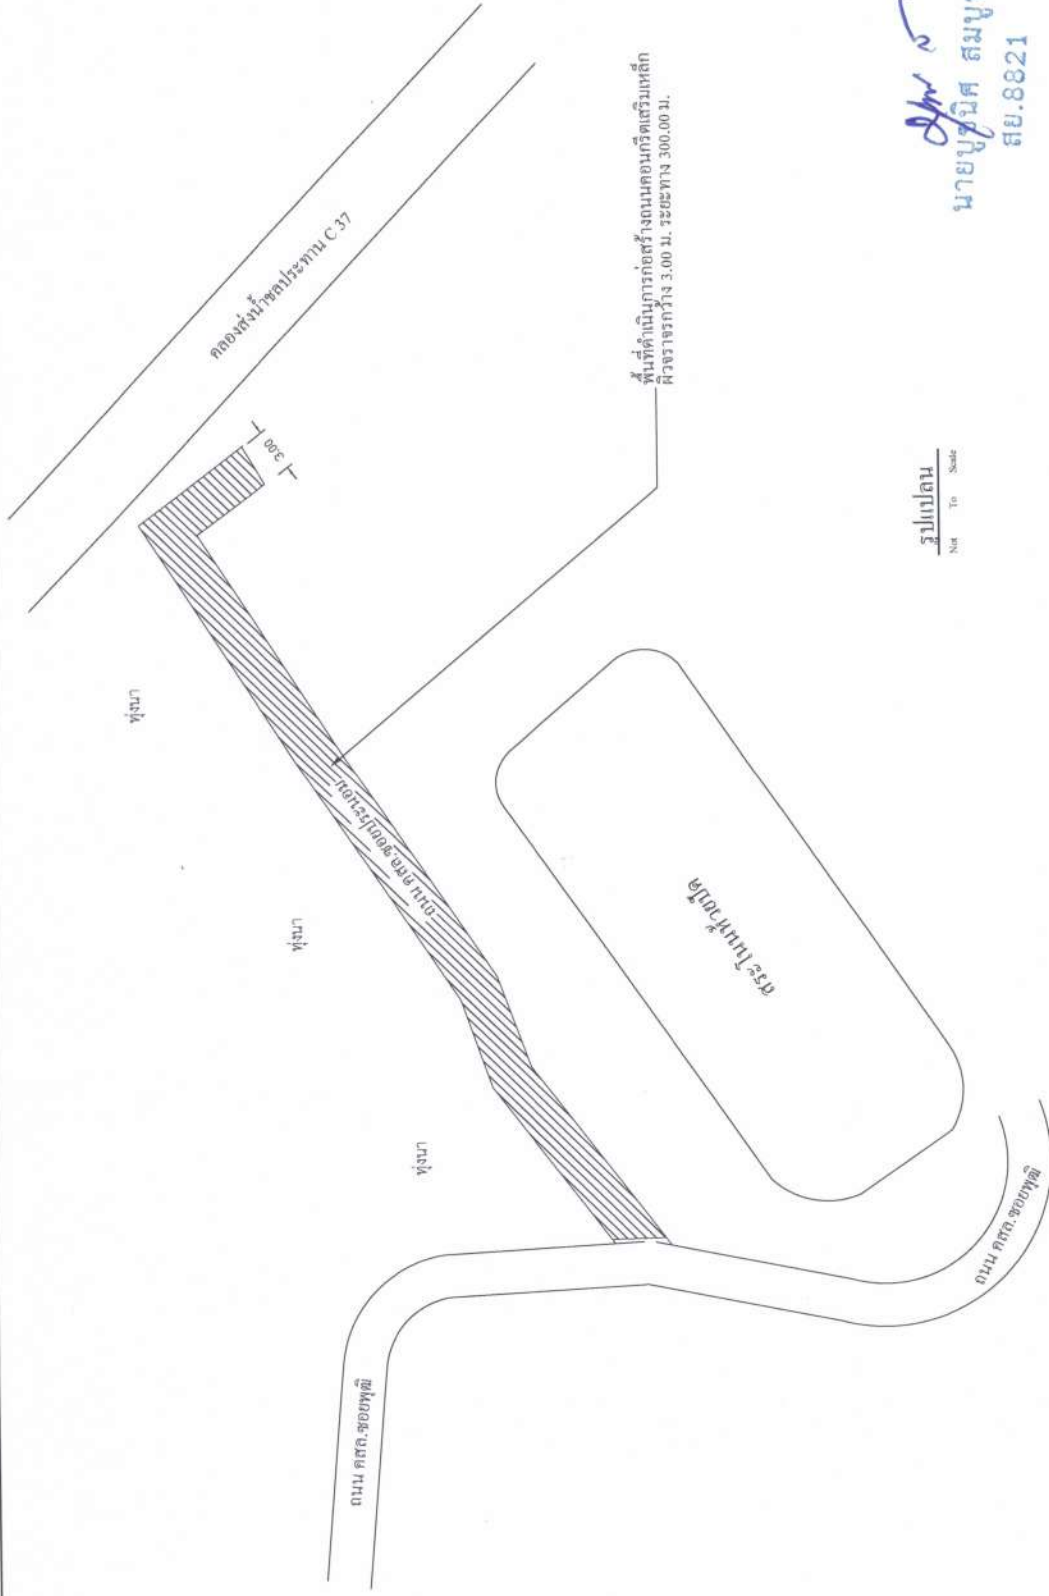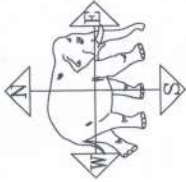

รูปแปลน
Not To Scale

นายบุญนิศ สมบูรณ์
สย.8821

		โครงการก่อสร้างถนนคอนกรีตเสริมเหล็กขอบประมาณ หมู่ที่ 9		แบบแผนที่ 0001-3	
สถานที่ก่อสร้าง		หมู่ที่ 9 ตำบลย่านยาว อำเภอเมือง จังหวัดพิจิตร		แบบแผนที่ 1/3	
เขียน	(นายสรวิศ เมฆอรุณกุล)	ผู้ว่าราชการอำเภอ	เห็นชอบ	อนุมัติ	
ตรวจสอบ	(นายณฐกร ศรีทอง)	อำเภอ		(นายรักเกียรติ สุประเสริฐ)	
				ปีงบประมาณ 2565	
				นายกองค์การบริหารส่วนตำบลย่านยาว	

องค์การบริหารส่วนตำบลย่านยาว

