



ประกาศองค์การบริหารส่วนตำบลย่านยาว
เรื่อง การเปิดเผยราคากลางและการคำนวณราคากลางการจัดซื้อจัดจ้าง
โครงการซ่อมแซมและขยายถนน คสล. ทางลงบึงแม่โจน ทั้ง ๔ เส้น หมู่ที่ ๑๐
ตำบลย่านยาว อำเภอเมืองพิชัย จังหวัดพิจิตร

ตามหนังสือกรมบัญชีกลาง ด่วนที่สุด ที่ กค ๐๔๐๕.๓/ว ๔๕๓ ลงวันที่ ๓ ตุลาคม ๒๕๖๑
แจ้งแนวทางการประกาศรายละเอียดข้อมูลราคากลางและการคำนวณราคากลางเกี่ยวกับการจัดซื้อจัดจ้างของ
หน่วยงานของรัฐ เพื่อให้หน่วยงานของรัฐดำเนินการประกาศรายละเอียดข้อมูลราคากลางและการคำนวณราคา
กลางเกี่ยวกับการจัดซื้อจัดจ้างของหน่วยงานของรัฐเป็นไปในแนวทางเดียวกัน และสอดคล้องกับแนวทางปฏิบัติ
ตามพระราชบัญญัติการจัดซื้อจัดจ้างและการบริหารพัสดุภาครัฐ พ.ศ. ๒๕๖๐ และระเบียบที่ออกตามความใน
พระราชบัญญัติการจัดซื้อจัดจ้างและการบริหารพัสดุภาครัฐ พ.ศ. ๒๕๖๐ และได้กำหนดให้หน่วยงานของรัฐ
ประกาศรายละเอียดข้อมูลราคากลางและคำนวณราคากลางสำหรับการจัดซื้อจัดจ้างที่มีวงเงินเกิน ๕๐๐,๐๐๐
บาท ในเว็บไซต์ของหน่วยงานของรัฐและเว็บไซต์ศูนย์ข้อมูลการจัดซื้อจัดจ้างภาครัฐ www.gprocurement.go.th
ของกรมบัญชีกลาง นั้น

องค์การบริหารส่วนตำบลย่านยาว ได้จัดทำราคากลางตามรายการโครงการซ่อมแซมและขยาย
ถนน คสล. ทางลงบึงแม่โจน ทั้ง ๔ เส้น หมู่ที่ ๑๐ ตำบลย่านยาว อำเภอเมืองพิชัย จังหวัดพิจิตร รื้อผิว
จราจรเดิมเสริมดินรองพื้นทางขนาดผิวจราจรคอนกรีตเพิ่ม โดยมีพื้นที่ผิวจราจร คสล.รวมไม่น้อยกว่า ๒๘๐.๐๐
ตารางเมตร พร้อมป้ายโครงการ จำนวน ๑ ป้าย ตามแบบแปลนที่ทางองค์การบริหารส่วนตำบลย่านยาว
กำหนด งบประมาณ ๑๗๒,๐๐๐.- บาท (-หนึ่งแสนเจ็ดหมื่นสองพันบาทถ้วน-) จำนวนเงินราคากลาง
๑๗๒,๐๐๐.- บาท (-หนึ่งแสนเจ็ดหมื่นสองพันบาทถ้วน-) กำหนดระยะเวลาแล้วเสร็จ ภายใน ๖๐ วัน
จึงขอเปิดเผยข้อมูลราคากลางและการคำนวณราคากลางเพื่อให้ประชาชนสามารถเข้าตรวจดูได้ และขอ
ประกาศประชาสัมพันธ์การเปิดเผยราคากลางและการคำนวณราคากลางการจัดซื้อจัดจ้างดังกล่าวข้างต้น
รายละเอียดปรากฏตามเอกสารแนบท้ายประกาศนี้

จึงขอประชาสัมพันธ์ให้ทราบโดยทั่วกัน

ประกาศ ณ วันที่ ๑๔ เดือน มิถุนายน พ.ศ. ๒๕๖๕

3๓

(นายรักกี้ สุขประเสริฐ)

นายกองค์การบริหารส่วนตำบลย่านยาว

ตารางแสดงวงเงินงบประมาณที่ได้รับจัดสรรและราคากลางในงานจ้างก่อสร้าง

๑. ชื่อ โครงการซ่อมแซมและขยายถนน คสล. ทางลงบึงแม่โจน ทั้ง ๔ เส้น หมู่ที่ ๑๐ ตำบลย่านยาว อำเภอเมืองพิจิตร จังหวัดพิจิตร

๓. ลักษณะงาน

โดยสังเขป โครงการซ่อมแซมและขยายถนน คสล. ทางลงบึงแม่โจน ทั้ง ๔ เส้น หมู่ที่ ๑๐ ตำบลย่านยาว อำเภอเมืองพิจิตร จังหวัดพิจิตร รื้อผิวจราจรเดิมเสริมดินรองพื้นทางขนาดผิวจราจรคอนกรีตเสริม โดยมีพื้นที่ผิวจราจร คสล.รวมไม่น้อยกว่า ๒๘๐.๐๐ ตารางเมตร พร้อมป้ายโครงการ จำนวน ๑ ป้าย ตามแบบแปลนที่ทางองค์การบริหารส่วนตำบลย่านยาวกำหนด

๔. ราคากลางคำนวณ ณ วันที่ ๑๔ มิถุนายน ๒๕๖๕ เป็นเงิน ๑๗๒,๐๐๐.- บาท

๕. บัญชีประมาณการราคากลาง

๕.๑ แบบสรุปราคากลางประมาณราคางานก่อสร้างทาง

๖. รายชื่อคณะกรรมการกำหนดราคากลาง

๖.๑ นางนายนากู เชียงแรง	ผู้อำนวยการกองคลัง	ประธานกรรมการ
๖.๒ นางสาวณัฐกานต์ หีบแก้ว	หัวหน้าสำนักปลัด	กรรมการ
๖.๓ นายณชน ศรีทอง	นายช่างโยธาอาวุโส	กรรมการ



บันทึกข้อความ

ส่วนราชการ

องค์การบริหารส่วนตำบลย่านยาว

ที่ พจ 72900/-

วันที่ 14 มิถุนายน 2565

เรื่อง แจ้งผลการพิจารณาการกำหนดราคากลางโครงการซ่อมแซมและขยายถนน คสล. ทางลงบึงแม่โจน
ทั้ง 4 เส้น หมู่ที่ 10

เรียน นายกองค์การบริหารส่วนตำบลย่านยาว

ตามที่ องค์การบริหารส่วนตำบลย่านยาว ได้ประชุมจ่ายขาดเงินสะสม สมัยสามัญ สมัยที่ 2 ประจำปี 2565 ณ ห้องประชุมสภาองค์การบริหารส่วนตำบลย่านยาว เมื่อวันที่ 4 เมษายน 2565 มีมติอนุมัติจ่ายขาดเงินสะสมโครงการซ่อมแซมและขยายถนน คสล. ทางลงบึงแม่โจน ทั้ง 4 เส้น หมู่ที่ 10 ตำบลย่านยาว อำเภอเมืองพิเชียร จังหวัดพิเชียร รื้อผิวจราจรเดิมเสริมดินรองพื้นทางขนาดผิวจราจรคอนกรีตเพิ่ม โดยมีพื้นที่ผิวจราจร คสล.รวมไม่น้อยกว่า 280.00 ตารางเมตร พร้อมป้ายโครงการ จำนวน 1 ป้าย ตามแบบแปลนที่ทางองค์การบริหารส่วนตำบลย่านยาวกำหนด นั้น

ขณะนี้ทางองค์การบริหารส่วนตำบลย่านยาว ได้ดำเนินการตามประกาศคณะกรรมการราคากลาง และขึ้นทะเบียนผู้ประกอบการ เรื่อง หลักเกณฑ์และวิธีการกำหนดราคากลางงานก่อสร้าง จัดให้มีการกำหนดราคากลางของการจัดหาพัสดุ จะต้องมีการกำหนดราคากลางของราคาพัสดุนั้นๆ โดยทางคณะกรรมการกำหนดราคากลาง ซึ่งประกอบไปด้วย

- | | | |
|---------------------------|--------------------|-------------|
| 1. นางนวนนาฏ เชียงแรง | ผู้อำนวยการกองคลัง | เป็นประธานฯ |
| 2. นางสาวฉัฐกานต์ หีบแก้ว | หัวหน้าสำนักปลัด | กรรมการฯ |
| 3. นายฉรณ ศรีทอง | นายช่างโยธาอาวุโส | กรรมการฯ |


คณะกรรมการได้ดำเนินการตรวจสอบ เห็นควรใช้ราคาตามประมาณการแบบสรุปราคากลางประมาณราคาก่อสร้างทาง ลงวันที่ 31 พฤษภาคม 2565 ในราคากลางที่ 172,000.- บาท (-หนึ่งแสนเจ็ดหมื่นสองพันบาทถ้วน-)

ทางคณะกรรมการกำหนดราคากลาง จึงเรียนมาเพื่อโปรดและพิจารณา แล้วแจ้งให้เจ้าหน้าที่พัสดุดำเนินการจัดซื้อจัดจ้างตามระเบียบ ขององค์การปกครองท้องถิ่น เพื่อให้ประชาชนได้รับประโยชน์ ต่อไปตามเอกสารประมาณการที่แนบมาพร้อมนี้

ขอแสดงความนับถือ



นางนวยนาฏ เชียงแรง
ผู้อำนวยการกองคลัง
ประธานกรรมการ

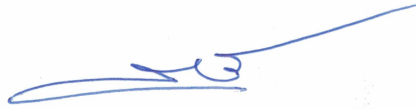

นางสาวรัฐกานต์ หีบแก้ว
หัวหน้าสำนักปลัด
กรรมการ



นายฉรรณ ศรีทอง
นายช่างโยธาอาวุโส
กรรมการ

- ทราบ -


.....
.....
.....



(นายวิญญู เกียนยี่ชีวะ)
ปลัดองค์การบริหารส่วนตำบลย่านยาว

คำสั่ง / อนุมัติ


.....
.....
.....



(นายรักกี้ สุขประเสริฐ)
นายกองค์การบริหารส่วนตำบลย่านยาว

สรุปรายการราคากลางค่าก่อสร้าง

ส่วนราชการ องค์การบริหารส่วนตำบลย่านยาว

แบบ ปร.5

โครงการ ข่อมแซมและขยายถนน คสล.ทางลงบึงแม่โจน ทั้ง 4 เส้น หมู่ที่ 10
 สถานที่ก่อสร้าง บ้านวังกระดี่ทอง หมู่ที่ 10 ต.ย่านยาว อ.เมืองพิจิตร จ.พิจิตร (บริเวณทางลงบ่อขยะ)
 เจ้าของงาน องค์การบริหารส่วนตำบลย่านยาว ตำบลย่านยาว อำเภอเมืองพิจิตร จังหวัดพิจิตร
 แบบเลขที่ 01-4 จำนวน 3 แผ่น
 ประมาณการตามแบบ ปร.4 จำนวน 2 แผ่น
 คำนวณราคากลางวันที่ 14 มิถุนายน 2565

ลำดับที่	รายการ		หมายเหตุ
1	ค่าวัสดุ และค่าแรงงาน	113,137.27	Factor F 1.3607
2	Factor F 1.3607	40,808.61	- เงินล่วงหน้าจ่าย 0%
3	งานรื้อ	18,300.00	- ดอกเบี้ยเงินกู้ 5%
			- เงินประกันผลงานหัก 0%
			- พื้นที่ปกติ
	รวมเป็นเงิน	172,245.88	
สรุป	รวมค่าดำเนินงานที่นำเสนอ	172,000.00	
(ตัวอักษร)		(หนึ่งแสนเจ็ดหมื่นสองพันบาทถ้วน)	

คณะกรรมการกำหนดราคากลาง

ลงชื่อ.....ประธานกรรมการกำหนดราคากลาง

(นางนวนานา เขียงแรง)

ผู้อำนวยการกองคลังองค์การบริหารส่วนตำบลย่านยาว

ลงชื่อ.....กรรมการกำหนดราคากลาง

(นางสาวณัฐกานต์ หีบแก้ว)

หัวหน้าสำนักปลัด องค์การบริหารส่วนตำบลย่านยาว

ลงชื่อ.....กรรมการกำหนดราคากลาง

(นายณธณ ศรีทอง)

นายช่างโยธาอาวุโสองค์การบริหารส่วนตำบลย่านยาว

แบบรายการราคากลางค่าก่อสร้าง

แบบ ปร. 4
แผ่นที่ 1/2

ประมาณการ ช่อมแซมและขยายถนน คสล.ทางลงบึงแม่โจน ทั้ง 4 เส้น หมู่ที่ 10
สถานที่ดำเนินงาน หมู่ที่ 10 ต.ย่านยาว อ.เมืองพิจิตร จ.พิจิตร (บริเวณทางลงบ่อขยะ)
หน่วยงานออกแบบและรายการ ส่วนโยธาองค์การบริหารส่วนตำบลย่านยาว
รายละเอียดงาน รื้อผิวจราจรเดิม เสริมดินรองพื้นทาง ขยายผิวจราจรคอนกรีต
เพิ่ม โดยมีพื้นที่ผิวจราจร คสล.รวม ไม่น้อยกว่า 280.00 ตร.ม. ตามแบบกำหนด

ลำดับ	รายการ	จำนวน	หน่วย	ค่าวัสดุสิ่งของ		ค่าแรงงาน		รวมค่าวัสดุและ แรงงาน	หมายเหตุ
				ราคา/หน่วย	ราคารวม	ราคา/หน่วย	ราคารวม		
	งานรื้อ								
	รื้อพื้นถนนคอนกรีตเดิมพร้อมขมย่นย้ายออก	40.00	ตร.ม.	-	-	70.00	2,800.00	2,800.00	
	ย้ายเสาไฟฟ้าส่องสว่างเขตทาง (ทางหลวงชนบท พิจิตร)	1.00	ต้น	-	-	5,000.00	5,000.00	5,000.00	
	ย้ายเสาไฟฟ้าแรงต่ำ (การไฟฟ้าส่วนภูมิภาคพิจิตร)	1.00	ต้น	-	-	10,000.00	10,000.00	10,000.00	
	ย้ายเสาป้ายสัญญาณจราจร	1.00	ป้าย	-	-	500.00	500.00	500.00	
	งานดิน								
	ถมดินรองพื้นทางบดอัดแน่น	182.00	ลบ.ม.	63.70	11,593.40	-	-	11,593.40	
	งานผิวจราจร								
	ทรายหยาบรองพื้นทาง	14.00	ลบ.ม.	420.56	5,887.84	-	-	5,887.84	
	คอนกรีตโครงสร้าง 1:2:4 280 กก./ตร.ชม.	42.00	ลบ.ม.	1,635.51	68,691.42	306.00	12,852.00	81,543.42	
	เหล็กตะแกรงเสริมคอนกรีต# @ 0.20 x 0.20 ม. ขนาด Ø 4 มม	280.00	ตร.ม.	29.60	8,288.00	4.66	1,304.80	9,592.80	
	เหล็ก CONTRACTION JOINT DOWEL BAR RB Ø 0.15 มม.	80.50	ม.	41.05	3,304.53	-	-	3,304.53	
	รวมยอดยกไป				97,765.19		32,456.80	130,221.99	

แบบรายการราคากลางค่าก่อสร้าง

แบบ ปร. 4
แผ่นที่ 2/2

ประมาณการซ่อมแซมและขยายถนน คลส.ทางลงบึงแม่โจน ทั้ง 4 เส้น หมู่ที่ 10
สถานที่ดำเนินงาน หมู่ที่ 10 ต.ย่านยาว อ.เมืองพิจิตร จ.พิจิตร (บริเวณทางลงบ่อขยะ)
หน่วยงานออกแบบและรายการ ส่วนโยธาองค์การบริหารส่วนตำบลย่านยาว

คำนวณราคากลาง วันที่ 14 มิถุนายน 2565
รายละเอียดงาน รื้อผิวจราจรเดิม เสริมดินร่องพื้นทาง ขยายผิวจราจรคอนกรีต
เพิ่ม โดยมีพื้นที่ผิวจราจร คสล.รวม ไม่น้อยกว่า 280.00 ตร.ม. ตามแบบกำหนด

ลำดับ	รายการ	จำนวน	หน่วย	ค่าวัสดุสิ่งของ		ค่าแรงงาน		รวมค่าวัสดุและ แรงงาน	หมายเหตุ
				ราคา/หน่วย	ราคารวม	ราคา/หน่วย	ราคารวม		
	รวมยอดยกมา				97,765.19		32,456.80	130,221.99	
	แบบหล่อคอนกรีต	40.00	ม.	-	-	11.00	440.00	440.00	
	ลูกรังไหล่ทาง เสริมข้างเดียว กว้าง 0.50 ม.	2.62	ลบ.ม.	200.49	525.28	-	-	525.28	
	หยอดยางรอยต่อระหว่างแผง	50.00	ม.	5.00	250.00	-	-	250.00	
	รวมยอด				98,540.47		32,896.80	131,437.27	

รวมค่าวัสดุ + ค่าแรงงาน

113,137.27

ค่า Factor F = 1.3607

40,808.61

งานรื้อ

18,300.00

รวมราคาค่าดำเนินงาน

172,245.88

รวมค่าตัวเงินงานที่นำเสนอเป็นเงิน

172,000.00

ตามคำสั่ง 212 / 2565 คณะกรรมการกำหนดราคากลางได้ตรวจสอบแล้วกับราคากลางที่เสนอให้ยึดถือประมาณการนี้เป็นราคากลางจึงได้ลงนามลายมือชื่อไว้เป็นหลักฐาน

คณะกรรมการกำหนดราคากลาง

ลงชื่อ.....ประธานกรรมการกำหนดราคากลาง ลงชื่อ.....กรรมการกำหนดราคากลาง
ลงชื่อ.....กรรมการกำหนดราคากลาง

(นางนายนามู เชียงแรง) ผู้อำนวยการกองคลัง อบต.ย่านยาว (นางสาวณัฐกานต์ ทิพย์แก้ว) หัวหน้าสำนักงานปลัด อบต.ย่านยาว (นายณชน ศรีทอง) นายช่างโยธาอาวุโส อบต.ย่านยาว




โครงการซ่อมแซมและขยายถนนคอนกรีตเสริมเหล็กทางลงบึงแม่โจ้ ทั้ง 4 เส้น

หมู่ที่ 10 ตำบลย่านยาว อำเภอเมือง จังหวัดพิจิตร


มีพื้นที่ผิวจราจร คสล. รวมไม่น้อยกว่า 280.00 ตร.ม. หน้า 0.15 ม.

(บริเวณทางลงบ่อขยะ)

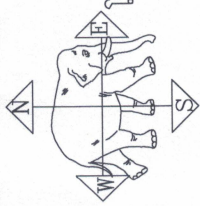

โครงการซ่อมแซมและขยายถนนคอนกรีตเสริมเหล็กทางบึงแม่โจน ทั้ง 4 เส้น

หมู่ที่ 10 ตำบลย่านยาว อำเภอเมืองพิจิตร จังหวัดพิจิตร (บริเวณทางลงบ่อขยะ)

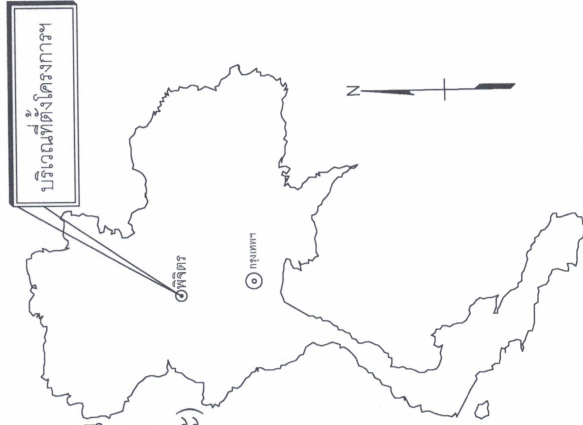

ประเทศไทย

จุดเริ่มต้นโครงการ
กม. 0+000



จุดสิ้นสุดโครงการ
กม. 0+040

หมายเหตุ

พิกัดจุดเริ่มต้นโครงการ ละติจูด 16.496304 ลองจิจูด 100.266532
พิกัดจุดสิ้นสุดโครงการ ละติจูด 16.496214 ลองจิจูด 100.266495



สารบัญ				
ลำดับที่	รายการ	แผ่นที่	หมายเหตุ	
1	หน้าปก		จำนวน 1 แผ่น	
2	แผนที่สังเขป และ สารบัญ		จำนวน 1 แผ่น	
3	รูปแบบ	1	จำนวน 1 แผ่น	
4	รูปขยายแปลนถนน , ขยายการวางเหล็กตะแกรง	2	จำนวน 1 แผ่น	
5	รูปตัดตามขวาง (Cross Section)	3	จำนวน 1 แผ่น	

หมายเหตุ

กรณีที่ไม่สามารถดำเนินการได้ตาม ช่วงหลักกิโลเมตร ที่กำหนดไว้แบบ สามารถเปลี่ยนแปลงแก้ไขได้

โดยพิจารณาดำเนินการในช่วง หลักกิโลเมตรที่ภายในสายทางตามความเหมาะสม ทั้งนี้ให้อยู่ในดุลยพินิจของผู้บริหารหน่วยงาน
โดยผู้ควบคุมงานต้องเสนอต่อคณะกรรมการตรวจจ้าง เพื่อพิจารณาให้ความเห็นชอบก่อนดำเนินการในขั้นตอนต่อไป



นายบุญเลิศ สมบุษย์
สย.8821

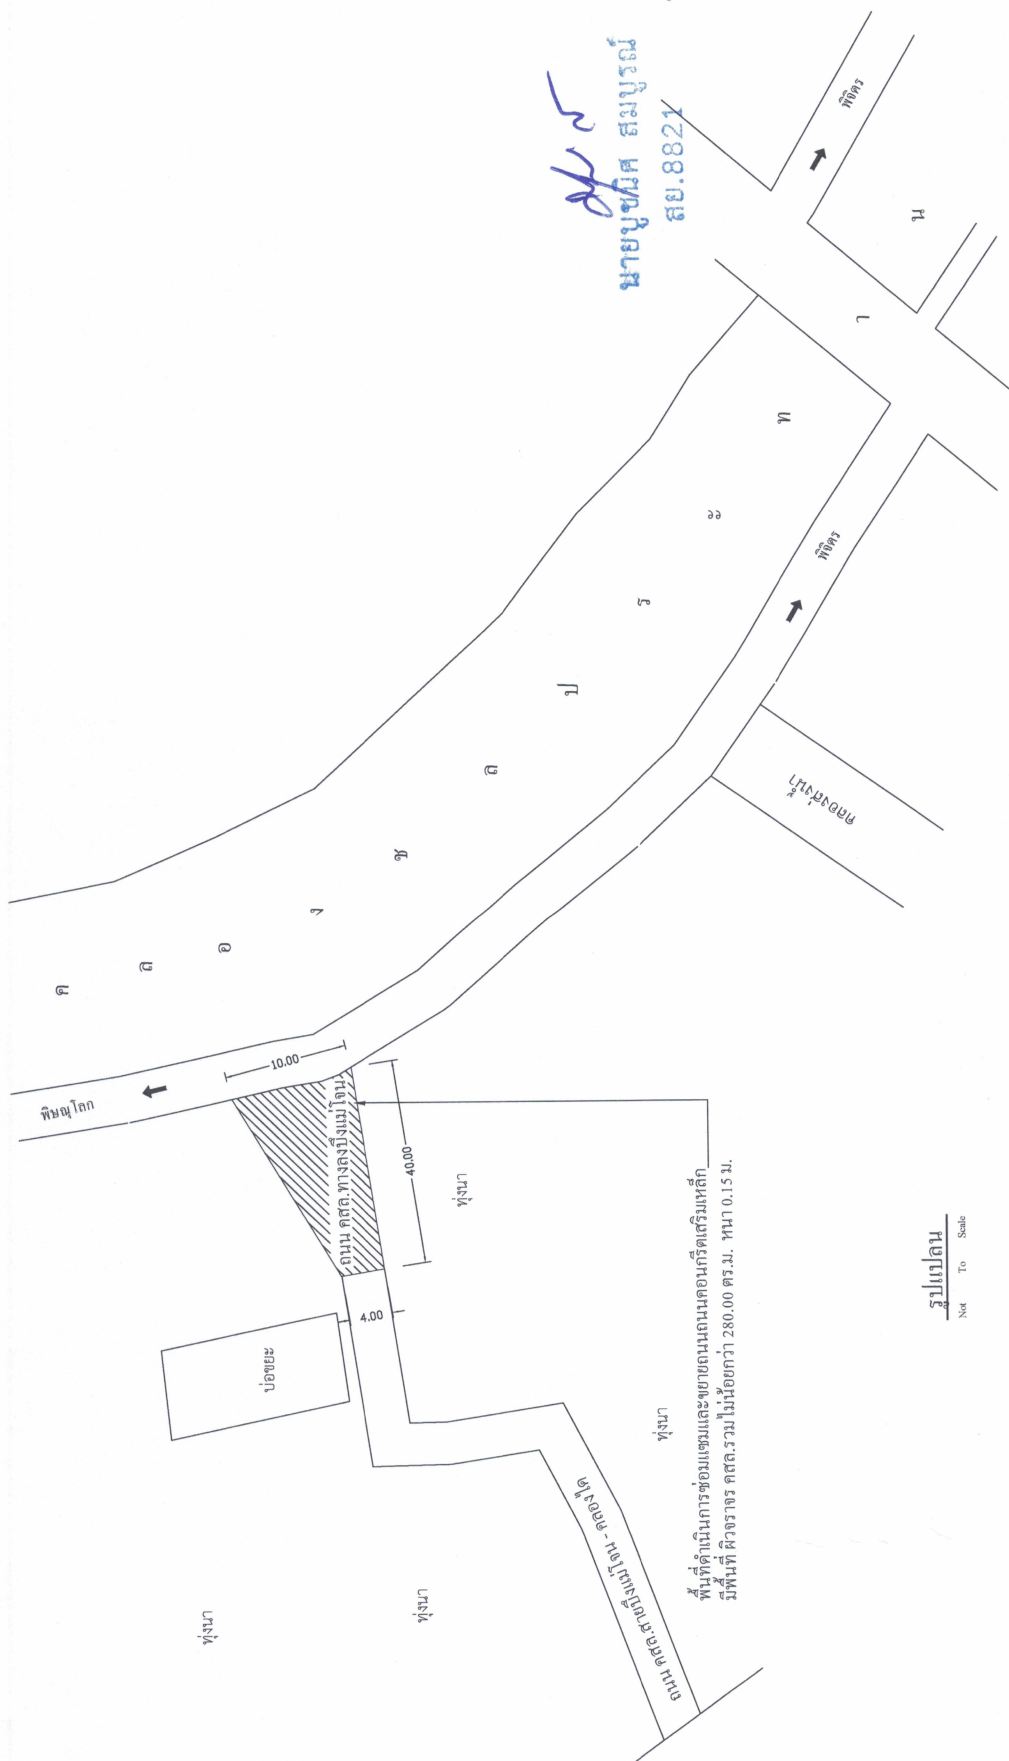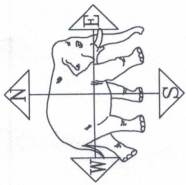

รูปแปลน
Not To Scale

		โครงการซ่อมแซมและขยายถนนคอนกรีตเสริมเหล็กทางลงบึงแม่โจนทั้ง 4 เส้น หมู่ที่ 10		อนุมัติ		แบบเลขที่ 01-4
สถานที่ก่อสร้าง	เจียน	พื้นที่ 10 ตำบลย่านยาว อำเภอเมือง จังหวัดพิจิตร (บริเวณทางลงบึง)		เห็นชอบ	(นายรักเกียรติ สุงประเสริฐ) นายกองค์การบริหารส่วนตำบลย่านยาว	แบบแผนที่ 1/3
	ตรวจสอบ	(นายสราวุธ เมฆอรุณกุล)	ผู้ช่วยนายช่างโยธา อาวุโส			ปีงบประมาณ 2565

องค์การบริหารส่วนตำบลย่านยาว

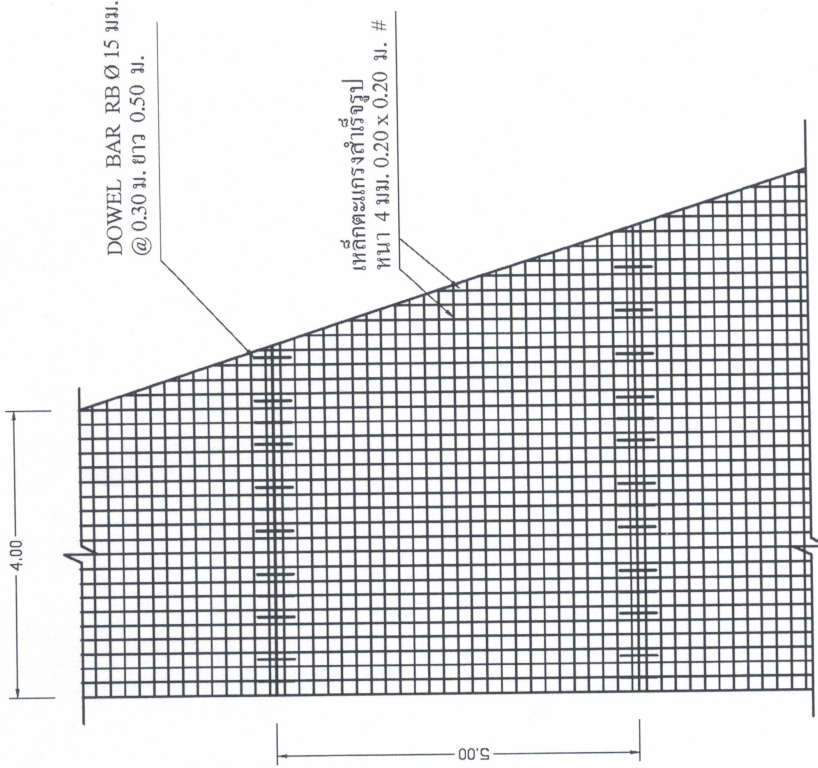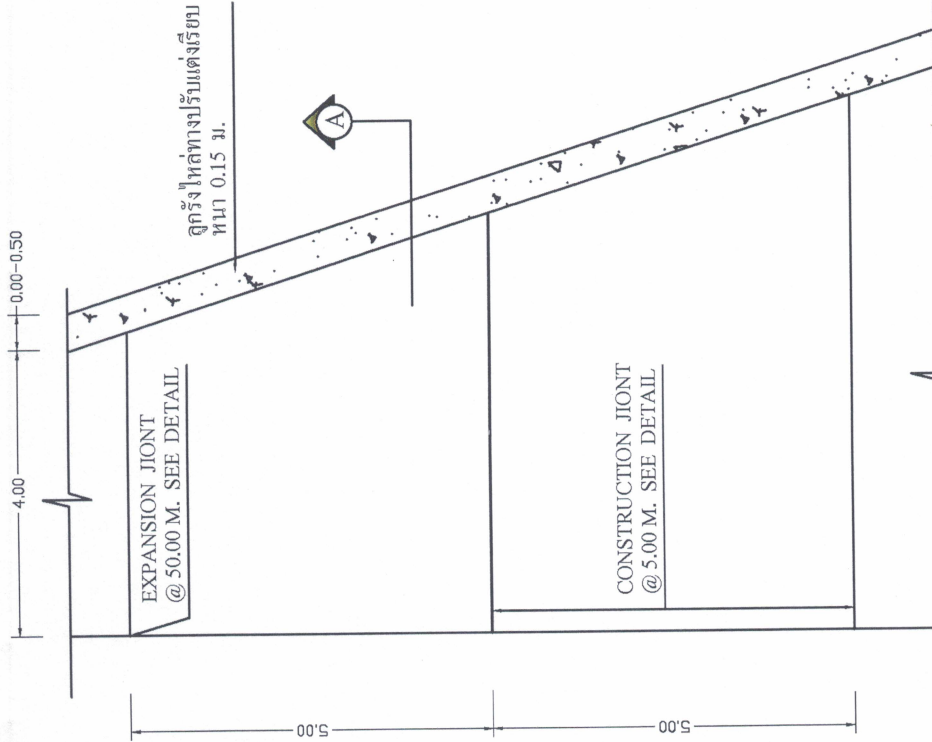


แบบการวางดัดเสริมเหล็ก
SCALE 1 : 100

รูปแปลนถนน
SCALE 1 : 100


นายบุญเลิศ สมบูรณ์
สถ. 8821

	องค์การบริหารส่วนตำบลบ้านยาว	แบบ โครงการซ่อมแซมและขยายถนนคอนกรีตเสริมเหล็กทางบึงแม่โจนทั้ง 4 เส้น หมู่ที่ 10	แบบเลขที่ 01-4
	สถานที่ก่อสร้าง หมู่ที่ 10 ตำบลบ้านยาว อำเภอเมือง จังหวัดพิจิตร (บริเวณทางลงบ่อขยะ)	แบบแผนที่ 2/3	ปีงบประมาณ 2565
	เขียน (นายสราวุธ เมฆอรุณกุล)	ผู้ช่วยนายช่างโยธา อาวุโส	หน้า 2/3
	ตรวจสอบ (นายณฐกร ศรีทอง)	นายช่างโยธาอาวุโส (นายณัฐยศ เตียนชัย)	นายอรรถ สุพรรณศรี (นายอรรถ สุพรรณศรี)
นายบุญเลิศ สมบูรณ์ สถ. 8821			

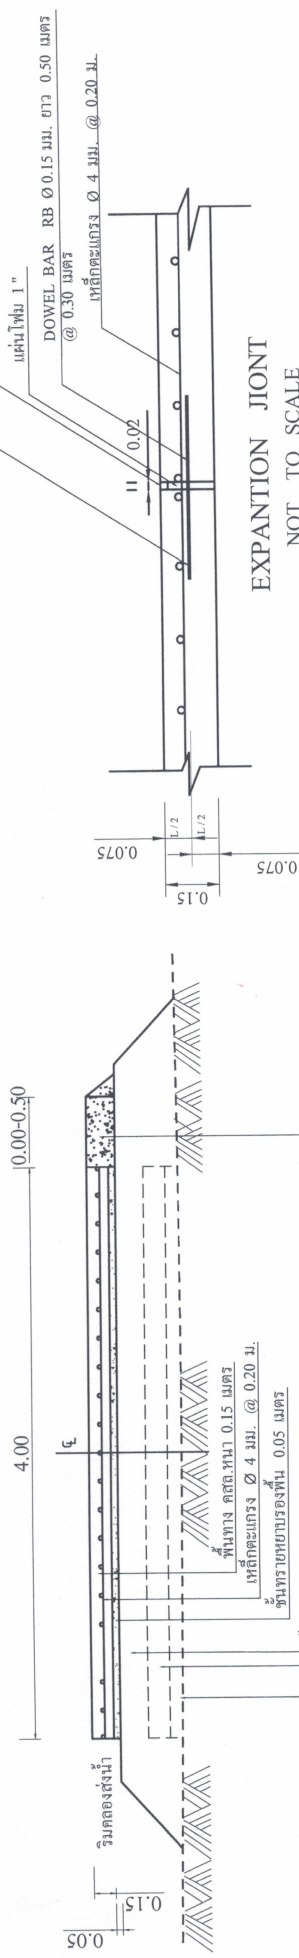

ก. รายการก่อสร้างถนน คสล. ในหมู่บ้าน

1. การเคลือบคอนกรีตจะต้องแยกยึดคอนกรีตให้เรียบ
2. รอยต่อเสริมกริด ให้ใช้เหล็กเสียดัด หรือ วิธอื่น ซึ่งจะต้องได้รับการรับรองจากผู้ควบคุมงานเสียก่อน (รศชคสม มทข. 231 - 254S)
3. ส่วนชุดคอนกรีต (SLUMP) ไม่มากกว่า 7-10 ซม. และแรงอัด (COMPRESSIVE STRENGTH) ของแข็งต้องไม่น้อยกว่า 280 กก./ตร.ซม.
4. คอนกรีตควรก่อทั้งขนาด 15 x 15 x 15 ซม. ถ้าชั้นที่ 7,14 และ 28 นิ้ว ต้องไม่น้อยกว่า 280 กก./ตร.ซม.
5. มีลวดเสียดัดให้เป็นแนว นอกจากรวมตัวกัน (มอก. 737 - 2549 และมีขนาดเส้นผ่าศูนย์กลาง WELDED WIRE MESH ที่จะใช้ได้ทั้งแบบในบริเวณคุณภาพที่ดีและแฉ่งให้ผู้ควบคุมงานทราบ) ไม่น้อยกว่า 4 มิลลิเมตร โดยให้ผู้รับจ้างแสดง ใบรับรองคุณภาพจากผู้ผลิตและแจ้งให้ผู้ควบคุมงานทราบก่อนดำเนินการ
6. กรงที่ตีหน้าพื้นคอนกรีตให้หยาบ ให้ทำโดยตากไม้แปรงจากจากขอบด้านหนึ่งไปยังขอบอีกด้านหนึ่งโดยใช้รอยตัดคือส้อมไม้กลึง 2 มิลลิเมตร
7. คอนกรีตผสมเสร็จที่ใช้ต้องใช้ได้รับมาตรฐาน มอก. 213 - 2552 โดยให้ผู้รับจ้างแสดง ใบรับรองคุณภาพจาก ผู้ผลิตและแจ้งให้ผู้ควบคุมงานทราบก่อนดำเนินการ
8. ผสมลวดที่เข้าจะติดตั้ง ใบรับรองการออกแบบส่วนผสมคอนกรีต (Mix Design) ให้ผู้ควบคุมงานทราบ ก่อนดำเนินการ
9. ลูกกรงให้ทางเจตนาความเหมาะสมกับสภาพพื้นที่ หลากหลายวัสดุสถานที่ก่อสร้างนั้นๆ แต่ในกรณีที่เป็น โรงงาน นิคมหรือเขตอุตสาหกรรม ให้เป็นไปตามแบบ ได้เห็น ผู้รับจ้างจะต้องทำการตรวจสอบให้การควบคุมงานด้วยวิธีต่างๆทางเทคนิคและทางอื่นๆ โดยตรง ยอด จะเป็นลักษณะคอนกรีตเพื่อที่จะลดการรั่วซึม

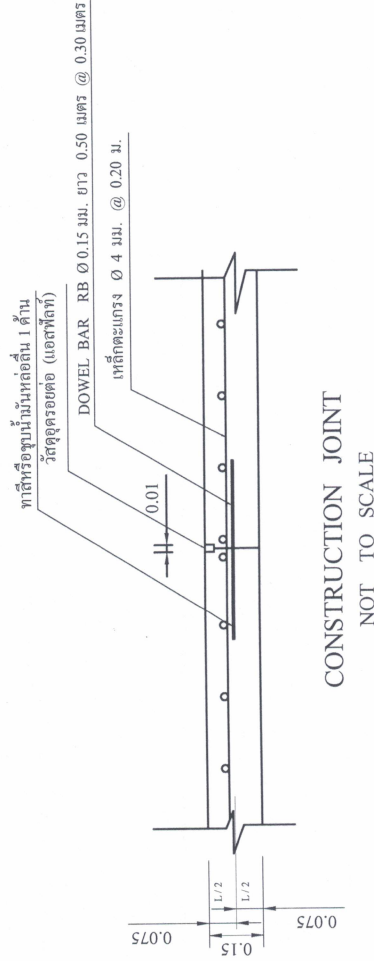

CONSTRUCTION JOINT

NOT TO SCALE

	แบบ	โครงการซ่อมแซมและขยายถนนคอนกรีตเสริมเหล็กทางลงบึงแม่โจ้ทั้ง 4 เส้น หมู่ที่ 10				แบบเลขที่ 01-4
	สถานที่ก่อสร้าง	หมู่ที่ 10 ตำบลย่านยาว อำเภอเมือง จังหวัดพิจิตร (บริเวณทางลงบ่อขยะ)				แบบแผนที่ 3/3
	เขียน	(นายสราวุธ เมฆอรุณกมล)	ผู้ช่วยนายช่างโยธา อาวโส	เห็นชอบ		อนุมัติ  (นายวัชรศักดิ์ สูงประเสริฐ) นายกองค์การบริหารส่วนตำบลย่านยาว
	ตรวจสอบ	(นายชนัน ศรีทอง)	นายช่างโยธาวาโส			
	องค์การบริหารส่วนตำบลย่านยาว					
ปีงบประมาณ 2565						