



ประกาศองค์การบริหารส่วนตำบลย่านยาว
เรื่อง การเปิดเผยราคากลางและการคำนวณราคากลางการจัดซื้อจัดจ้าง
โครงการขุดลอกคลองนางเลิ้งพร้อมกำจัดวัชพืช หมู่ที่ ๕
ตำบลย่านยาว อำเภอเมืองพิจิตร จังหวัดพิจิตร

.....

ตามหนังสือกรมบัญชีกลาง ด่วนที่สุด ที่ กค ๐๔๐๕.๓/ว ๔๕๓ ลงวันที่ ๓ ตุลาคม ๒๕๖๑
แจ้งแนวทางการประกาศรายละเอียดข้อมูลราคากลางและการคำนวณราคากลางเกี่ยวกับการจัดซื้อจัดจ้างของ
หน่วยงานของรัฐ เพื่อให้หน่วยงานของรัฐดำเนินการประกาศรายละเอียดข้อมูลราคากลางและการคำนวณราคา
กลางเกี่ยวกับการจัดซื้อจัดจ้างของหน่วยงานของรัฐเป็นไปในแนวทางเดียวกัน และสอดคล้องกับแนวทางปฏิบัติ
ตามพระราชบัญญัติการจัดซื้อจัดจ้างและการบริหารพัสดุภาครัฐ พ.ศ. ๒๕๖๐ และระเบียบที่ออกตามความใน
พระราชบัญญัติการจัดซื้อจัดจ้างและการบริหารพัสดุภาครัฐ พ.ศ. ๒๕๖๐ และได้กำหนดให้หน่วยงานของรัฐ
ประกาศรายละเอียดข้อมูลราคากลางและคำนวณราคากลางสำหรับการจัดซื้อจัดจ้างที่มีวงเงินเกิน ๕๐๐,๐๐๐
บาท ในเว็บไซต์ของหน่วยงานของรัฐและเว็บไซต์ศูนย์ข้อมูลการจัดซื้อจัดจ้างภาครัฐ www.gprocurement.go.th
ของกรมบัญชีกลาง นั้น

องค์การบริหารส่วนตำบลย่านยาว ได้จัดทำราคากลางตามรายการโครงการขุดลอกคลอง
นางเลิ้งพร้อมกำจัดวัชพืช หมู่ที่ ๕ ตำบลย่านยาว อำเภอเมืองพิจิตร จังหวัดพิจิตร โดยขุดลอกคลองเก็บ
วัชพืช ด้าน A กว้าง ๒.๕๐ เมตร ยาว ๑,๖๐๐.๐๐ เมตร ลึกเฉลี่ย ๐.๖๕ เมตร ด้าน B กว้าง ๒.๕๐ เมตร
ยาว ๑,๖๐๐.๐๐ เมตร ลึกเฉลี่ย ๐.๖๕ เมตร ขุดลอกเก็บวัชพืชและดินโคลนด้าน C กว้าง ๓.๕๐ เมตร
ยาว ๑,๖๐๐.๐๐ เมตร ลึกเฉลี่ย ๐.๙๐ เมตร พร้อมวางท่อระบายน้ำ คสล.เพิ่ม ข้างช่องระบายน้ำเดิม (
BOX CULVERTS) พร้อมป้ายโครงการ จำนวน ๑ ป้าย ตามรายละเอียดประมาณการและตามแบบแปลน
ที่ทางองค์การบริหารส่วนตำบลย่านยาวกำหนด งบประมาณ ๔๖๓,๐๐๐.- บาท (-สี่แสนหกหมื่นสามพันบาท
ถ้วน-) จำนวนเงินราคากลาง ๔๖๓,๐๐๐.-บาท (-สี่แสนหกหมื่นสามพันบาทถ้วน-) กำหนดระยะเวลาแล้วเสร็จ
ภายใน ๖๐ วัน จึงขอเปิดเผยข้อมูลราคากลางและการคำนวณราคากลางเพื่อให้ประชาชนสามารถเข้าตรวจ
ดูได้ และขอประกาศประชาสัมพันธ์การเปิดเผยราคากลางและการคำนวณราคากลางการจัดซื้อจัดจ้างดังกล่าว
ข้างต้นรายละเอียดปรากฏตามเอกสารแนบท้ายประกาศนี้

จึงขอประชาสัมพันธ์ให้ทราบโดยทั่วกัน

ประกาศ ณ วันที่ ๑๑ เดือน กรกฎาคม พ.ศ. ๒๕๖๕

(นายรักกี้ สุขประเสริฐ)

นายกองค์การบริหารส่วนตำบลย่านยาว

ตารางแสดงวงเงินงบประมาณที่ได้รับจัดสรรและราคากลางในงานจ้างก่อสร้าง

๑. ชื่อ โครงการขุดลอกคลองนางเลิ้งพร้อมกำจัดวัชพืช หมู่ที่ ๕ ตำบลย่านยาว อำเภอเมืองพิจิตร จังหวัดพิจิตร

๒. วงเงินงบประมาณที่ได้รับจัดสรร ๔๖๓,๐๐๐.- บาท (-สี่แสนหกหมื่นสามพันบาทถ้วน-)

๓. ลักษณะงาน

โดยสังเขป โครงการขุดลอกคลองนางเลิ้งพร้อมกำจัดวัชพืช หมู่ที่ ๕ ตำบลย่านยาว อำเภอเมืองพิจิตร จังหวัดพิจิตร โดยขุดลอกคลองเก็บวัชพืช ด้าน A กว้าง ๒.๕๐ เมตร ยาว ๑,๖๐๐.๐๐ เมตร ลึกเฉลี่ย ๐.๖๕ เมตร ด้าน B กว้าง ๒.๕๐ เมตร ยาว ๑,๖๐๐.๐๐ เมตร ลึกเฉลี่ย ๐.๖๕ เมตร ขุดลอกเก็บวัชพืชและดินโคลนด้าน C กว้าง ๓.๕๐ เมตร ยาว ๑,๖๐๐.๐๐ เมตร ลึกเฉลี่ย ๐.๘๐ เมตร พร้อมวางท่อระบายน้ำ คสล.เพิ่ม ข้างช่องระบายน้ำเดิม (BOX CULVERTS) พร้อมป้ายโครงการ จำนวน ๑ ป้าย ตามรายละเอียดประมาณการและตามแบบแปลนที่ทางองค์การบริหารส่วนตำบลย่านยาวกำหนด

๔. ราคากลางคำนวณ ณ วันที่ ๑๑ กรกฎาคม ๒๕๖๕ เป็นเงิน ๔๖๓,๐๐๐.- บาท

๕. บัญชีประมาณการราคากลาง

๕.๑ แบบสรุปราคากลางประมาณรายการปริมาณงานและราคา

๖. รายชื่อคณะกรรมการกำหนดราคากลาง

๖.๑ นางนายนากู เชียงแรง	ผู้อำนวยการกองคลัง	ประธานกรรมการ
๖.๒ นางสาวณัฐกานต์ หีบแก้ว	หัวหน้าสำนักปลัด	กรรมการ
๖.๓ นายณธณ ศรีทอง	นายช่างโยธาอาวุโส	กรรมการ



บันทึกข้อความ

ส่วนราชการ

องค์การบริหารส่วนตำบลย่านยาว

ที่ พจ ๗๒๙๐๐/-

วันที่

๑๑ กรกฎาคม ๒๕๖๕

เรื่อง แจ้งผลการพิจารณาการกำหนดราคากลางโครงการขุดลอกคลองนางเลิ้งพร้อมกำจัดวัชพืช
หมู่ที่ ๕ ตำบลย่านยาว อำเภอเมืองพิจิตร จังหวัดพิจิตร

เรียน นายกองค์การบริหารส่วนตำบลย่านยาว

ตามที่ องค์การบริหารส่วนตำบลย่านยาว ได้ประชุมจ่ายขาดเงินสะสม สมัยสามัญ สมัยที่ ๒ ประจำปี ๒๕๖๕ ณ ห้องประชุมสภาองค์การบริหารส่วนตำบลย่านยาว เมื่อวันที่ ๘ กรกฎาคม ๒๕๖๕ มีมติอนุมัติ จ่ายขาดเงินสะสมโครงการขุดลอกคลองนางเลิ้งพร้อมกำจัดวัชพืช หมู่ที่ ๕ ตำบลย่านยาว อำเภอเมืองพิจิตร จังหวัดพิจิตร โดยขุดลอกคลองเก็บวัชพืช ด้าน A กว้าง ๒.๕๐ เมตร ยาว ๑,๖๐๐.๐๐ เมตร ลึกเฉลี่ย ๐.๖๕ เมตร ด้าน B กว้าง ๒.๕๐ เมตร ยาว ๑,๖๐๐.๐๐ เมตร ลึกเฉลี่ย ๐.๖๕ เมตร ขุดลอกเก็บวัชพืชและดินโคลนด้าน C กว้าง ๓.๕๐ เมตร ยาว ๑,๖๐๐.๐๐ เมตร ลึกเฉลี่ย ๐.๙๐ เมตร พร้อมวางท่อระบายน้ำ คสล.เพิ่ม ข้างช่องระบายน้ำเดิม (BOX CULVERTS) พร้อมป้ายโครงการ จำนวน ๑ ป้าย ตามรายละเอียดประมาณการและตามแบบแปลนที่ทางองค์การบริหารส่วนตำบลย่านยาวกำหนด นั้น

ขณะนี้ทางองค์การบริหารส่วนตำบลย่านยาว ได้ดำเนินการตามประกาศคณะกรรมการราคากลางและขึ้นทะเบียนผู้ประกอบการ เรื่อง หลักเกณฑ์และวิธีการกำหนดราคากลางงานก่อสร้าง จัดให้มีการกำหนดราคากลางของการจัดหาพัสดุ จะต้องมีการกำหนดราคากลางของราคาพัสดุนั้นๆ โดยทางคณะกรรมการกำหนดราคากลาง ซึ่งประกอบไปด้วย

- | | | |
|---------------------------|--------------------|-------------|
| ๑. นางนายนาง เชียงแรง | ผู้อำนวยการกองคลัง | เป็นประธานฯ |
| ๒. นางสาวณัฐกานต์ หีบแก้ว | หัวหน้าสำนักปลัด | กรรมการฯ |
| ๓. นายณธณ ศรีทอง | นายช่างโยธาอาวุโส | กรรมการฯ |

คณะกรรมการได้ดำเนินการตรวจสอบ เห็นควรใช้ราคาตามแบบสรุปประมาณรายการปริมาณงาน และราคา ปร.๔ , ปร.๕ ลงวันที่ ๑๕ มิถุนายน ๒๕๖๕ ในราคากลางที่ ๔๖๓,๐๐๐.-บาท (-สี่แสนหกหมื่นสามพันบาทถ้วน-)

ทางคณะกรรมการกำหนดราคากลาง จึงเรียนมาเพื่อโปรดและพิจารณา แล้วแจ้งให้เจ้าหน้าที่พัสดุดำเนินการจัดซื้อจัดจ้างตามระเบียบ ขององค์การปกครองท้องถิ่น เพื่อให้ประชาชนได้รับประโยชน์ ต่อไปตามเอกสารประมาณการที่แนบมาพร้อมนี้

ขอแสดงความนับถือ

นางนายนาง เชียงแรง
ผู้อำนวยการกองคลัง
ประธานกรรมการ

นางสาวณัฐกานต์ หีบแก้ว
หัวหน้าสำนักปลัด
กรรมการ

นายณธณ ศรีทอง
นายช่างโยธาอาวุโส
กรรมการ

- ทราบ -

เพ็ญ

Q.2

(นายวิญญู เคียนยี่คิ้ว)
ปลัดองค์การบริหารส่วนตำบลย่านยาว

คำสั่ง / อนุมัติ

- ๐๑๕๐๖ -

รัก

(นายรักกี้ สุขประเสริฐ)
นายกองค์การบริหารส่วนตำบลย่านยาว

สรุปผลราคากลางค่าดำเนินงาน

แบบ ปร.5

ส่วนราชการ องค์การบริหารส่วนตำบลย่านยาว

ประเภทงาน โครงการขุดลอก คลองนางเลิ้งพร้อมกำจัดวัชพืช
สถานที่ดำเนินงาน คลองนางเลิ้ง หมู่ที่ 5 ตำบลย่านยาว อำเภอเมืองพิจิตร จังหวัดพิจิตร
เจ้าของงาน องค์การบริหารส่วนตำบลย่านยาว
แบบเลขที่ ขล - 01 จำนวน 2 แผ่น
ประมาณการตามแบบ ปร.4 จำนวน 2 แผ่น
คำนวณราคากลางวันที่ 11 กรกฎาคม 2565

ลำดับที่	รายการ		หมายเหตุ
1	ค่าวัสดุและค่าแรงงาน	343,270.15	Factor F 1.3357
2	Factor F 1.3357	115,235.79	- เงินล่วงหน้าจ่าย 0%
3	งานรื้อ	4,755.00	- ดอกเบี้ยเงินกู้ 5%
			- เงินประกันผลงานหัก 0%
			- ภาษีมูลค่าเพิ่ม (VAT) 7%
	รวมเป็นเงิน	463,260.94	- พื้นที่ปกติ
สรุป	รวมค่าดำเนินงานที่นำเสนอ	463,000.00	
(ตัวอักษร)		(สี่แสนหกหมื่นสามพันบาทถ้วน)	

คณะกรรมการกำหนดราคากลาง

ลงชื่อ.....ประธานกรรมการกำหนดราคากลาง

(นางนวยนาฏ เชียงแรง)

ผู้อำนวยการกองคลังองค์การบริหารส่วนตำบลย่านยาว

ลงชื่อ.....กรรมการกำหนดราคากลาง

(นางสาวณัฐกานต์ หีบแก้ว)

หัวหน้าสำนักปลัดองค์การบริหารส่วนตำบลย่านยาว

ลงชื่อ.....กรรมการกำหนดราคากลาง

(นายณรณ ศรีทอง)

นายช่างโยธาอาวุโสองค์การบริหารส่วนตำบลย่านยาว

แบบสรุปประมาณรายการ ปริมาณงาน และราคา

แบบ ปร. 4
แผ่นที่ 1/2

ส่วนราชการ องค์การบริหารส่วนตำบลย่านยาว

ชื่อโครงการ/งานก่อสร้าง โครงการขุดลอก คลองบางเลิงพร้อมกำจัดวัชพืช

กิจกรรม : ขุดลอกคลองจากสภาพเดิมเพิ่มคลองด้าน A กว้าง 2.50 ม.ยาว 1,600.00 ม.ฝั่งคลองด้าน B กว้าง 2.50 ม.ยาว 1,600.00 ม.ก้นคลองด้าน C กว้าง 3.50 ม.ยาว 1,600.00 ม.

สภาพใหม่ขุดลอกเก็บวัชพืชด้าน A กว้าง 2.50 ม.ยาว 1,600.00 ม.ลึกเฉลี่ย 0.65 ม. ด้าน B กว้าง 2.50 ม.ยาว 1,600.00 ม. ลึกเฉลี่ย 0.65 ม.ขุดลอกเก็บวัชพืชและดินโคลน

ด้าน C กว้าง 3.50 ม. ยาว 1,600.00 ม. ลึกเฉลี่ย 0.90 ม. พร้อมวางท่อระบายน้ำ คสล.เพิ่ม ข้างช่องระบายน้ำเดิม (BOX CULVERTS)

คำนวณราคากลาง วันที่ 11 กรกฎาคม 2565

สถานที่ดำเนินงาน คลองบางเลิง หมู่ที่ 5 ต.ย่านยาว อ.เมืองพิจิตร จ.พิจิตร


ลำดับ	รายการ	จำนวน	หน่วย	ค่าวัสดุสิ่งของ		ค่าแรงงาน		รวมค่าวัสดุและแรงงาน	หมายเหตุ
				ราคา/หน่วย	ราคารวม	ราคา/หน่วย	ราคารวม		
1	งานรื้อ								
	รื้อพื้นถนน คสล.	6.00	ตร.ม.	-	-	50.00	300.00	300.00	
	ขุดดินแนววางท่อระบายน้ำ	45.00	ลบ.ม.	-	-	99.00	4,455.00	4,455.00	
	งานท่อระบายน้ำ								
	คอนกรีตที่รับท่อ ๆ กว้าง 1.20 ม. ยาว 10.00 ม. หนา 0.10 ม.	1.44	ลบ.ม.	1,588.79	2,287.86	306.00	440.64	2,728.50	
	เหล็ก RB. 9 มม.	68.86	กก.	33.64	2,316.45	4.10	282.33	2,598.78	
	ลวดผูกเหล็ก	2.06	กก.	74.77	154.03	-	-	154.03	
	ท่อระบายน้ำ คสล. Ø 1.00 ม. ยาว 1.00 ม.	12.00	ท่อน	1,250.00	15,000.00	50.00	600.00	15,600.00	
	ทรายหยาบผสมคอนกรีต	0.50	ลบ.ม.	420.56	210.28	-	-	210.28	
	ปูนซีเมนต์ผสมบรรจุถุง 40 กก.	2.00	ถุง	100.93	201.86	-	-	201.86	
	ทรายถมข้างท่อและหลังท่อปรับระดับ	18.34	ลบ.ม.	250.00	4,585.00	99.00	1,815.66	6,400.66	
3	งานพื้นถนน								
	ปรับพื้นที่	6.00	ตร.ม.	-	-	2.00	12.00	12.00	
	เหล็กตะแกรง(วายเมท)#๑ 0.20x0.20 ม. หนา 4 มม.	6.00	ตร.ม.	35.39	212.34	-	-	212.34	
	รวมยอดยกไป				24,967.81		7,905.63	32,873.44	



โครงการบุคลากรกองนางเลิ้งพร้อมกำจัดวัชพืช

หมู่ที่ 5 ตำบลย่านยาว อำเภอเมือง จังหวัดพิจิตร


บุคลากรวัชพืชและดินโคลน ระยะทางรวม 1,600.00 ม.

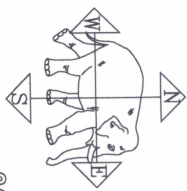

โครงการขุดลอกคลองน้ำเลี้ยงพร้อมกำจัดวัชพืช

คลองน้ำเลี้ยง หมู่ที่ 5 ตำบลยายขาว อำเภอเมืองพิจิตร จังหวัดพิจิตร

จุดเริ่มต้นโครงการ
กม. 0+000

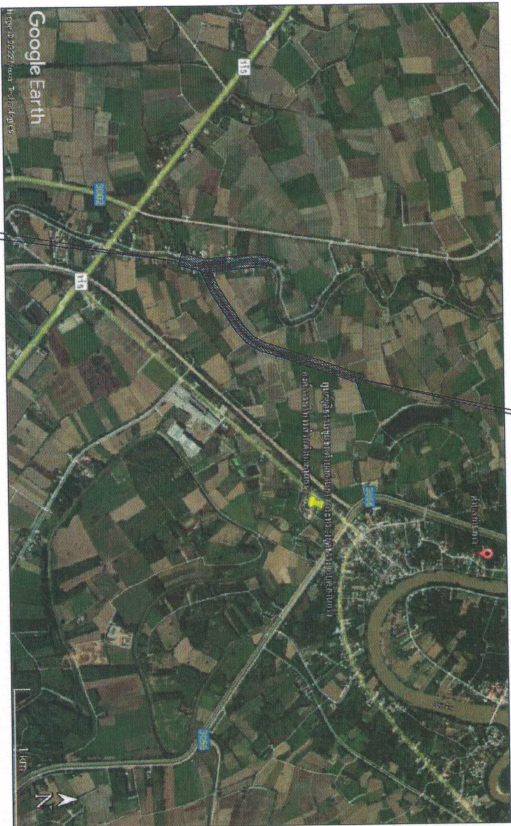


จุดสิ้นสุดโครงการ
กม. 0+1,600

หมายเหตุ

พิกัดจุดเริ่มต้นโครงการ ละติจูด 16.496932 ลองจิจูด 100.258029


พิกัดจุดสิ้นสุดโครงการ ละติจูด 16.485054 ลองจิจูด 100.250092

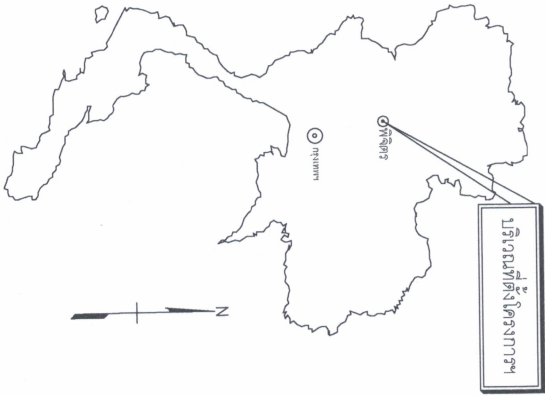

ประเทศไทย


สารบัญ			
ลำดับที่	รายการ	แผ่นที่	หมายเหตุ
1	หน้าปก		จำนวน 1 แผ่น
2	แผนที่สังเขป และ สารบัญ		จำนวน 1 แผ่น
3	รูปแบบ	1	จำนวน 1 แผ่น
4	รูปตัดตามขวาง (Cross Section) รูปขยาย	2	จำนวน 1 แผ่น

การนี้ให้สามารถดำเนินการได้ตาม ช่วงหลักกิโลเมตร ที่กำหนดไว้ในแบบ สามารถเปลี่ยนแปลงแก้ไขได้
โดยพิจารณาดำเนินการในช่วง หลักกิโลเมตรที่หมายในสายทางตามความเหมาะสม ทั้งนี้ให้อยู่ในดุลยพินิจของผู้บริหารหน่วยงาน
โดยผู้ควบคุมงานต้องเสนอคณะกรรมการตรวจสอบการจ้าง เพื่อพิจารณาให้ความเห็นชอบก่อนดำเนินการในส่วนต่อไป

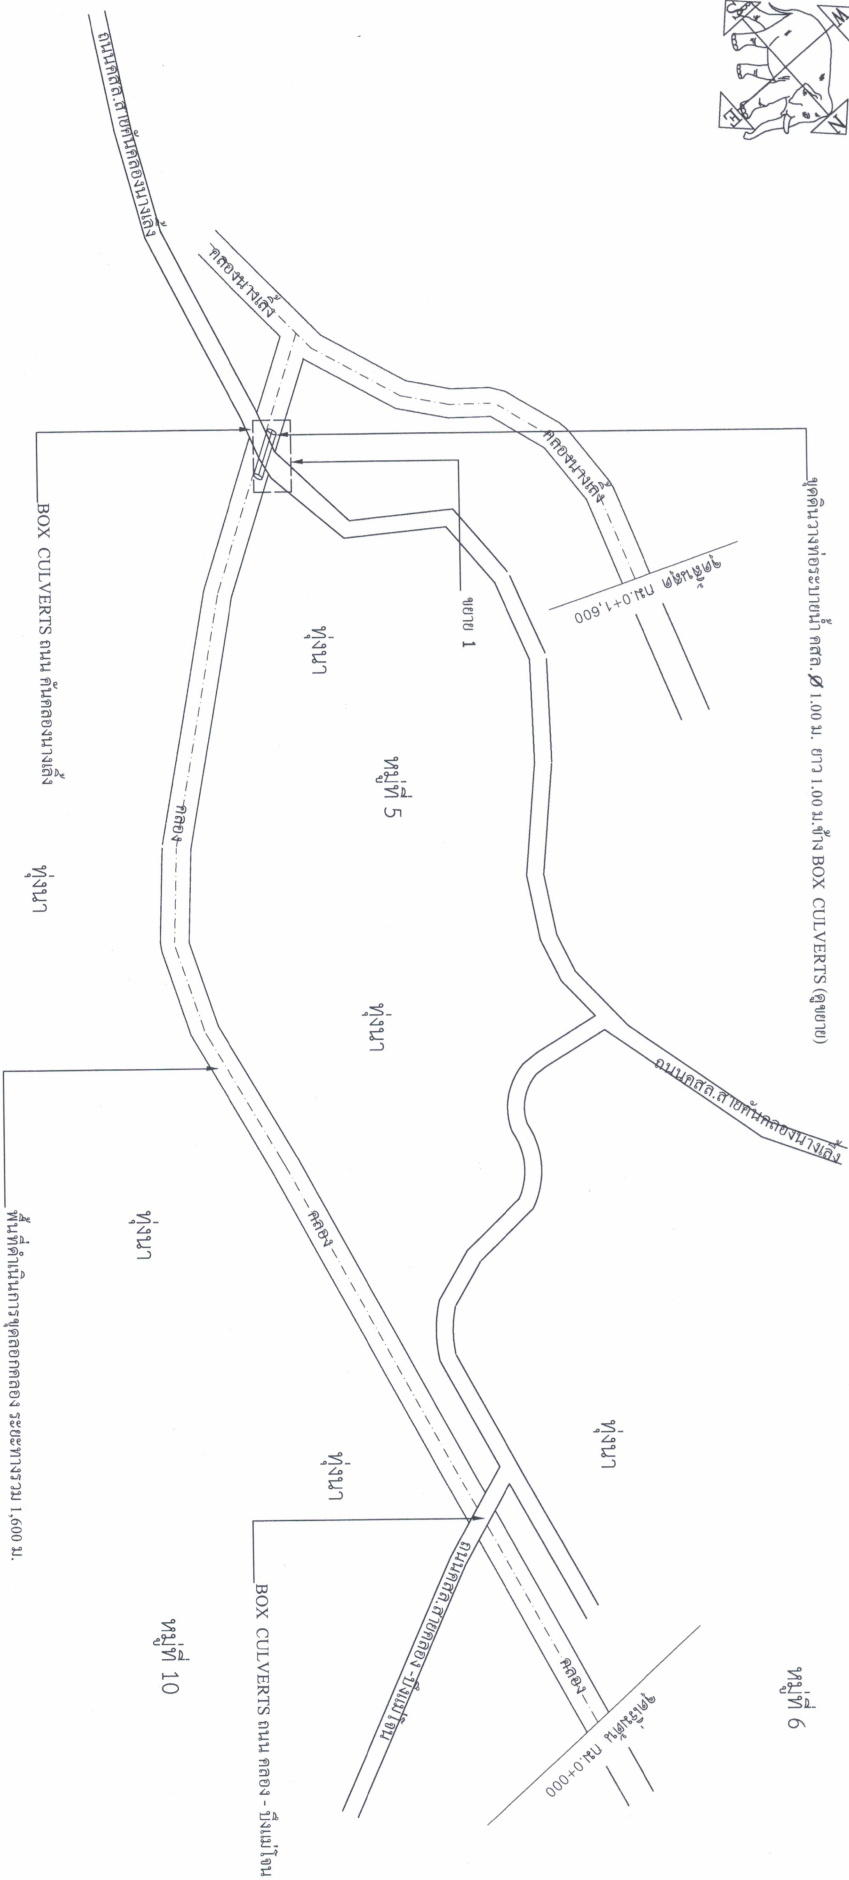


รูปแปลน
Not To Scale



	แบบ		โครงการชุดลอกคัดลอกนางสิ่งพร้อมกำลังวิชาชีพ หมู่ที่ 5		อนุมัติ  อนุมัติ	แบบเลขที่ ๑๒ - ๐1	
	สถานที่ดำเนินงาน		หมู่ที่ 5 ตำบลย่านยาว อำเภอเมือง จังหวัดพิจิตร			แบบแผนที่ 1/2	
	เลขที่	(นายสุรวิทย์ เมฆอรุณกุล) 	ผู้ช้วงนางช่งโยธา	เห็นชอบ	 (นายวิชญ์ เตชะนันทน์) ปลัดองค์การบริหารส่วนตำบลย่านยาว	นายกองค์การบริหารส่วนตำบลย่านยาว (นายรักกี้ สุขประเสริฐ) 	ปีงบประมาณ 2565
	ตรางดสอบ	(นายณฐน ศิริทอง)	นายช่งโยธาอาวุโส				

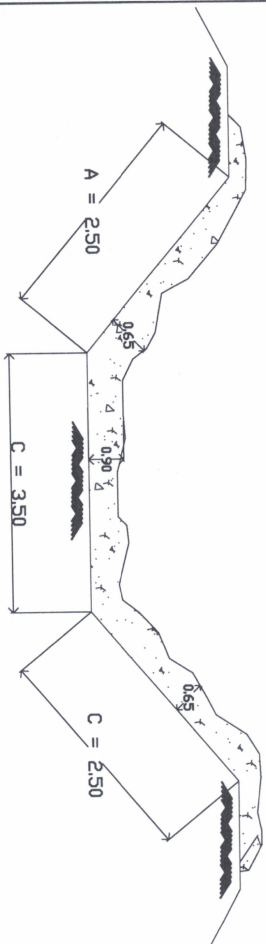

รูปก่อนดำเนินงาน
Not To Scale

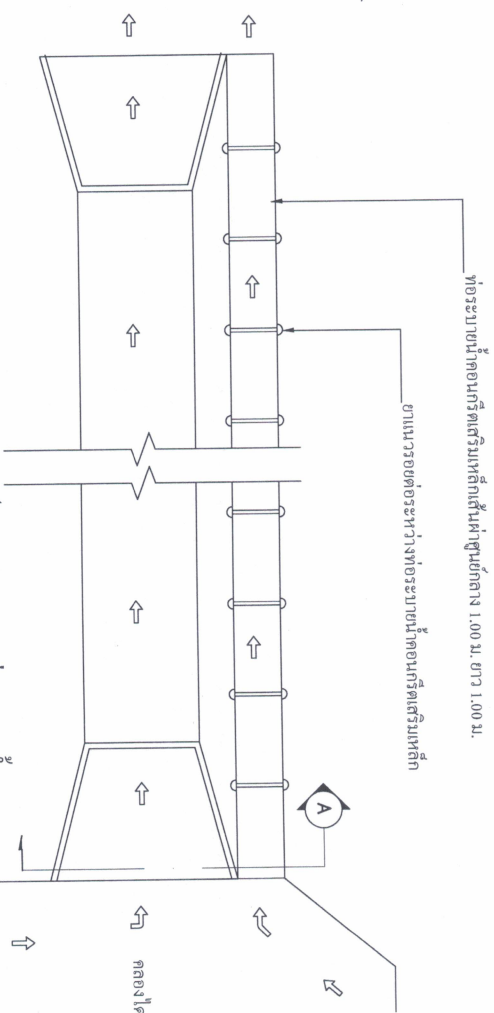

รูปขยาย 1 แนวทางท่อระบายน้ำ
Not To Scale

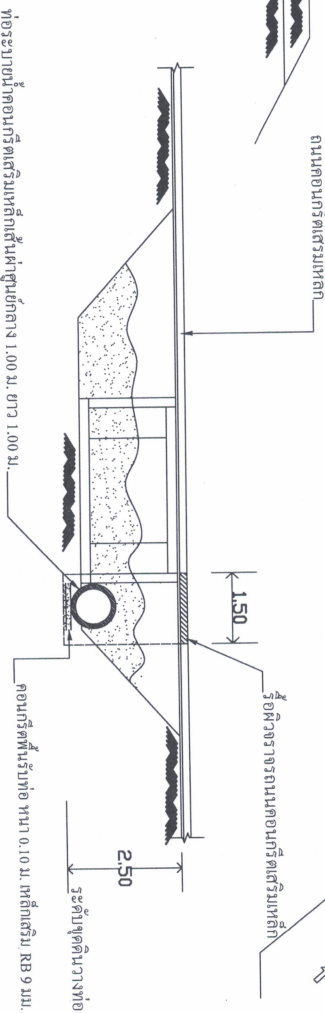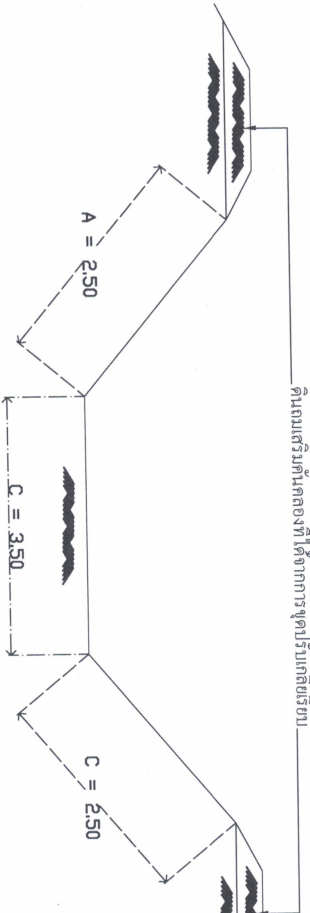

รูปดำเนินงานแล้วเสร็จ
Not To Scale

รูปตัด A
Not To Scale

		แบบ โครงการขุดลอกคลองนางเลิ้งพร้อมกำจัดวัชพืช หมู่ที่ 5		อนุมัติ แบบเลขที่ ขด - 01	
สถานที่ดำเนินงาน หมู่ที่ 5 ตำบลย่านยาว อำเภอเมือง จังหวัดพิจิตร		ผู้ชำนาญช่างโยธา เห็นชอบ		นายอรรถสิทธิ์ สุขประเสริฐ แบบแผนที่ 2/2	
เขียน (นายสุราษฎร์ นมอรุณภณ)		นายช่างโยธาอาวุโส หน้าซองโครงการ		นายอรรถสิทธิ์ สุขประเสริฐ หน้าซองโครงการ	
ตรวจสอบ (นายฉันทน์ ศิริทอง)		นายช่างโยธาอาวุโส หน้าซองโครงการ		นายอรรถสิทธิ์ สุขประเสริฐ หน้าซองโครงการ	

องค์การบริหารส่วนตำบลย่านยาว