



บันทึกข้อความ

ส่วนราชการ องค์การบริหารส่วนตำบลย่านยาว

ที่

วันที่ 11 สิงหาคม 2560

เรื่อง แจ้งผลการพิจารณาการกำหนดราคากลางโครงการก่อสร้างที่ทิ้งขยะมูลฝอย หมู่ที่ 10

เรียน นายกองค์การบริหารส่วนตำบลย่านยาว

ตามที่ องค์การบริหารส่วนตำบลย่านยาว ได้อนุมัติจ่ายขาดเงินสะสม สมัยสามัญ สมัยที่ 3 ประจำปี 2560 เมื่อวันที่ 1 สิงหาคม 2560 ประจำปีงบประมาณ พ.ศ. 2560 เป็นค่าดำเนินการโครงการก่อสร้างที่ทิ้งขยะมูลฝอย หมู่ที่ 10 ตำบลย่านยาว อำเภอเมืองพิจิตร จังหวัดพิจิตร ขนาด กว้าง 42.50 เมตร ยาว 45.00 เมตร ตามแบบแปลนที่ทางองค์การบริหารส่วนตำบลย่านยาวกำหนด พร้อมป้ายโครงการ จำนวน 1 ป้าย นั้น

ขณะนี้ทางองค์การบริหารส่วนตำบลย่านยาว ได้ดำเนินการตามระเบียบว่าด้วยการพัสดุ จัดให้มีการกำหนดราคากลางของการจัดซื้อพัสดุ จะต้องมีการกำหนดราคากลางของราคาพัสดุนั้นๆ โดยทางคณะกรรมการกำหนดราคากลาง ซึ่งประกอบไปด้วย

- | | | |
|--------------------------|--------------------|-------------|
| 1. นายวิญญู เกียนยี่คิ้ว | ปลัด อบต.ย่านยาว | เป็นประธานฯ |
| 2. นางนวยนาฏ เชียงแรง | ผู้อำนวยการกองคลัง | กรรมการฯ |
| 3. นายวิชา ศรีสุข | ผู้อำนวยการกองช่าง | กรรมการฯ |

คณะกรรมการได้ดำเนินการตรวจสอบ เห็นควรใช้ราคาตามประมาณการ ปร.4 ปร.5 ลงวันที่ 14 กรกฎาคม 2560 ในราคากลางที่ 201,800.- บาท (-สองแสนหนึ่งพันแปดร้อยบาทถ้วน-)

ทางคณะกรรมการกำหนดราคากลาง จึงเรียนมาเพื่อโปรดและพิจารณาแล้วแจ้งให้เจ้าหน้าที่พัสดุดำเนินการจัดซื้อจัดจ้างตามระเบียบ ขององค์การปกครองท้องถิ่น เพื่อให้ประชาชนได้รับประโยชน์ต่อไป ตามเอกสารประมาณการที่แนบมาพร้อมนี้

ขอแสดงความนับถือ

นายวิญญู เกียนยี่คิ้ว
ปลัด อบต.ย่านยาว
ประธานกรรมการ

นางนวยนาฏ เชียงแรง
ผู้อำนวยการกองคลัง
กรรมการ

นายวิชา ศรีสุข
ผู้อำนวยการกองช่าง
กรรมการ

-2-

- ทราบ -

.....
.....
.....



(นายวิญญู เคียนยี่คว)

ปลัดองค์การบริหารส่วนตำบลยายยาว

คำสั่ง / อนุมัติ

.....
.....
.....

จ.ส.อ.



สะท้อน อิ่มอยู่

นายกองค์การบริหารส่วนตำบลยายยาว

กำหนดราคากลางดำเนินงาน

ประมาณการค่าก่อสร้าง ที่ตั้งขยะมูลฝอย

สถานที่ก่อสร้าง บ่อขยะ หมู่ที่ 10 ต.ย่านยาว อ.เมืองพิจิตร จ.พิจิตร

ประมาณการเมื่อวันที่ 11 สิงหาคม 2560

แผ่นที่ 1/3

ปริมาณงาน กว้าง 42.50 เมตร ยาว 45.00 เมตร สูง 1.50 เมตร

ลำดับ	รายการ	จำนวน	หน่วย	ค่าวัสดุสิ่งของ		ค่าแรงงาน		รวมค่าวัสดุและแรงงาน	หมายเหตุ
				ราคา/หน่วย	ราคารวม	ราคา/หน่วย	ราคารวม		
	งานดิน								
	ขุดดินบ่อขยะ สร้างคันดินรอบบ่อขยะ พร้อมปรับพื้นที่	7	ชั่วโมง	-	-	1,600.00	11,200.00	11,200.00	ด้วยเครื่องจักร
	งานโครงสร้าง								
	ขุดดินฐานราก พร้อมถมดิน	11.5	ลบ.ม.	-	-	99.00	1,138.50	1,138.50	
	คอนกรีต โครงสร้าง 1:2:4	2.87	ลบ.ม.	1,635.51	4,693.91	306.00	878.22	5,572.13	
	เสาคอนกรีตเสริมเหล็กสี่เหลี่ยมจัตุรัส 4x4 นิ้ว สูง 2.50 เมตร	46	ต้น	325.00	14,950.00	20.00	920.00	15,870.00	แบบมีฐาน
	งานผนัง								
	คร่าวเหล็ก C 75x45x15x2.3 มิลลิเมตร ยาว 6.00 เมตร	53.66	ท่อน	392.00	21,034.72	70.00	3,756.20	24,790.92	รวมลวดเชื่อมเจาะรู
	แผ่นเหล็กกริดลอน (มัลติท) กรุปิดทับ สูง 1.50 เมตร	241.50	ตร.ม.	105.00	25,357.50	50.00	12,075.00	37,432.50	
	สกรูยึดผนังแผ่นเหล็กกริดลอน ชนิดยึดเหล็ก	932	ตัว	2.50	2,330.00	-	-	2,330.00	
	น็อตยึดคร่าวเหล็กกับเสาคอนกรีต ขนาด 3 หุน ยาว 6 นิ้ว	92	ตัว	11.00	1,012.00	-	-	1,012.00	
	งานประตูเลื่อน เปิด-ปิด พร้อมรางรับบานประตู								
	ขุดดินแนวรางรับบานประตู	0.63	ลบ.ม.	-	-	99.00	62.37	62.37	
	คอนกรีต โครงสร้าง 1:2:4	0.63	ลบ.ม.	1,635.51	1,030.37	306.00	192.78	1,223.15	
	เหล็ก RB 12 มม. ยาว 10.00 ม. .888 kg/m. (เหล็กกราง)	24.86	กก.	20.18	501.67	4.00	99.44	601.11	
	เหล็ก RB 9 มม. ยาว 10.00 ม. .499 kg/m. (เหล็กเสริมคอนกรีต)	55.88	กก.	20.18	1,127.66	4.00	223.52	1,351.18	
	เหล็ก RB 6 มม. ยาว 10.00 ม. .222 kg/m. (เหล็กเสริมคอนกรีต)	9.32	กก.	20.18	188.08	4.00	37.28	225.36	
	รวมยอดยกไป				72,225.92		30,583.31	102,809.23	

กำหนดราคากลางค่าดำเนินงาน

ประมาณการค่าก่อสร้าง ที่ตั้งขะมูฝอย

สถานที่ก่อสร้าง บ่อขยะ หมู่ที่ 10 ต.ย่านยาว อ.เมืองพิจิตร จ.พิจิตร

ประมาณการเมื่อวันที่ 11 สิงหาคม 2560

แผ่นที่ 2/3

ปริมาณงาน กว้าง 42.50 เมตร ยาว 45.00 เมตร สูง 1.50 เมตร

ลำดับ	รายการ	จำนวน	หน่วย	ค่าวัสดุถึงของ		ค่าแรงงาน		รวมค่าวัสดุและ แรงงาน	หมายเหตุ
				ราคา/หน่วย	ราคารวม	ราคา/หน่วย	ราคารวม		
	รวมยอดยกมา				72,225.92		30,583.31	102,809.23	
	เหล็กฉาก L 40x40 มม. หน้า 4 มิลลิเมตร ยาว 6.00 เมตร	4.66	ท่อน	308.41	1,437.19	70.00	326.20	1,763.39	
	เหล็กฉาก L 1 1/2x1 1/2 นิ้ว ยาว 6.00 เมตร	4.66	ท่อน	250.00	1,165.00	70.00	326.20	1,491.20	
	เหล็กกล่องสี่เหลี่ยม 1 1/2x3 นิ้ว ยาว 6.00 เมตร	9.08	ท่อน	350.00	3,178.00	70.00	635.60	3,813.60	
	แผ่นเหล็กรีดลอนกรุผนังประตู	19.6	ตร.ม.	105.00	2,058.00	50.00	980.00	3,038.00	
	ดอเหล็กถั่ว ขนาด 3 นิ้ว พร้อมขา	4	ชุด	240.00	960.00	50.00	200.00	1,160.00	
	บุขเหล็กประกอบบานประตู ขนาด 1 1/2 นิ้ว ล็อกคู่ พร้อมขายึด	4	ชุด	130.00	520.00	50.00	200.00	720.00	
	สกรูยึดผนังแผ่นเหล็กรีดลอน	50	ตัว	2.50	125.00	-	-	125.00	
	ลวดผูกเหล็ก	1.95	กก.	42.06	82.02	-	-	82.02	
	งานสี				-		-	-	
	ทาสีรองพื้นกันสนิม	132.62	ตร.ม.	30.00	3,978.60	30.00	3,978.60	7,957.20	
	ทาสีน้ำมันกันสนิม	132.62	ตร.ม.	35.00	4,641.70	-	-	4,641.70	
	งานทางเข้าพื้นที่				-		-	-	
	ปรับพื้นที่	84	ตร.ม.	-	-	1.50	126.00	126.00	
	ทรายรองพื้น	4.2	ลบ.ม.	233.64	981.29	99.00	415.80	1,397.09	
	คอนกรีต โครงสร้าง 1:2:4	12.6	ลบ.ม.	1,635.51	20,607.43	306.00	3,855.60	24,463.03	
	เหล็กตะแกรงวายเมท # 0.20x0.20 หน้า 3.80 มม.	84	ตร.ม.	20.00	1,680.00	-	-	1,680.00	
	รวมยอดยกไป				113,640.14		41,627.31	155,267.45	

กำหนดราคากลางค่าดำเนินการ

ประมาณการก่อสร้าง ที่ทิ้งขยะมูลฝอย

สถานที่ก่อสร้าง บ่อขยะ หมู่ที่ 10 ต.ย่านยาว อ.เมืองพิจิตร จ.พิจิตร

ประมาณการเมื่อวันที่ 11 สิงหาคม 2560

แผ่นที่ 3/3

ปริมาณงาน กว้าง 42.50 เมตร ยาว 45.00 เมตร สูง 1.50 เมตร

ลำดับ	รายการ	จำนวน	หน่วย	ค่าวัสดุสิ่งของ		ค่าแรงงาน		รวมค่าวัสดุและ แรงงาน	หมายเหตุ
				ราคา/หน่วย	ราคารวม	ราคา/หน่วย	ราคารวม		
	รวมยอดยกมา				113,640.14		41,627.31	155,267.45	
	แบบหล่อคอนกรีต	3.9	ตร.ม.	300.00	1,170.00	-	-	1,170.00	
	ค่าแรงประกอบแบบหล่อคอนกรีต	7.8	ตร.ม.	-	-	115.00	897.00	897.00	
	รวมยอด				114,810.14		42,524.31	157,334.45	

รวมค่าวัสดุ - ค่าแรงงาน

ค่า Factor F = 1.3074

ชุดดิน + ปรับพื้นที่

รวมค่าดำเนินการ

รวมค่าดำเนินการที่นำเสนอ

144,807.58

44,513.85

12,526.87

201,848.30

201,800.00

คณะกรรมการกำหนดราคากลาง

(ลงชื่อ).....ประธานกรรมการกำหนดราคากลาง (ลงชื่อ).....กรรมการกำหนดราคา

(นายวิญญู เคียนยี่คำ)

ปลัด อบต.ย่านยาว


(นางนวนานา เขียงแรง)

ผู้อำนวยการกองคลัง

(ลงชื่อ).....กรรมการกำหนดราคา

(นายวิรัช ศรีสุข)

ผู้อำนวยการกองช่าง

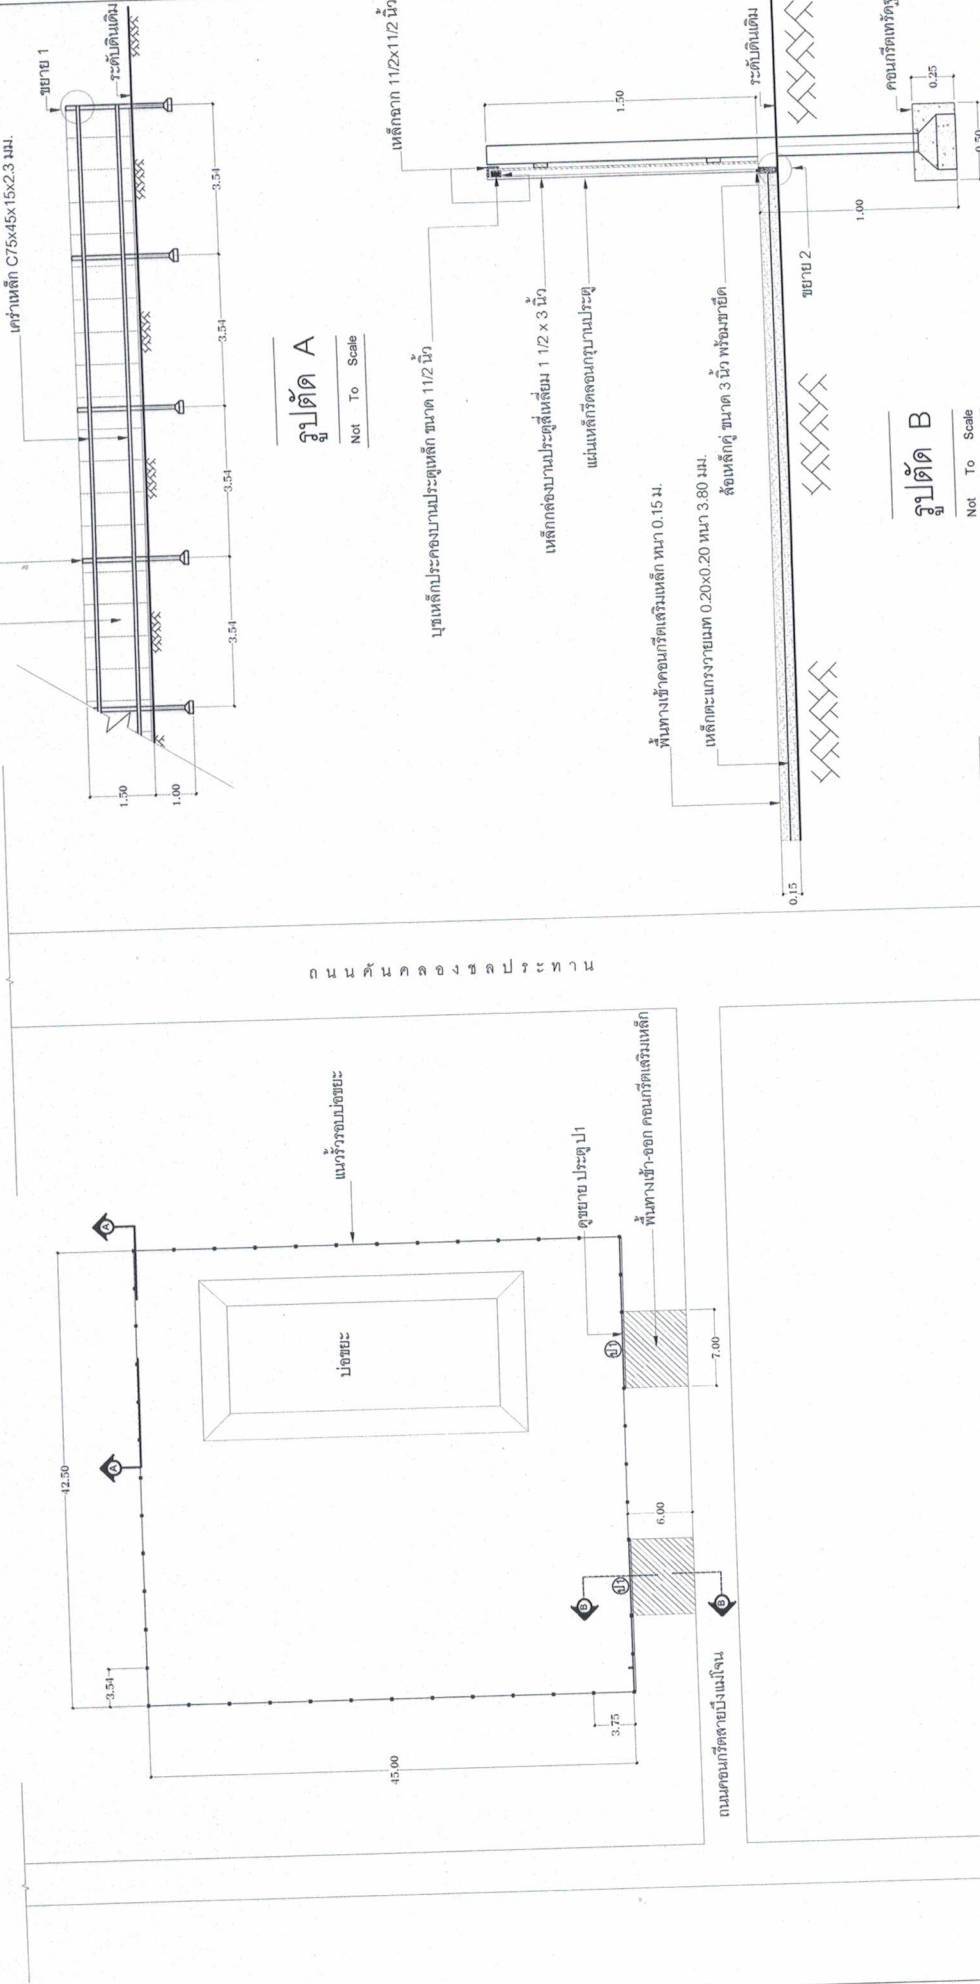


โครงการก่อสร้างที่ขยะมูลฝอย

องค์การบริหารส่วนตำบลยายขาว	สถานที่ดำเนินการ หมู่ที่ 10 ต. ยายขาว อ. เมือง จ. พิจิตร
เขียน	นายณธณ ศิริทอง
ตรวจสอบ	นายวิรัช ศิริสุข
เห็นชอบ	นายวิญญู เคียนยี่ดิว
อนุมัติ	จ.ส.อ. สะท้อน อิมอยู่
แบบแบ่งที่	1 2
ปีงบประมาณ	2560

ผังแสดงบริเวณบ่อขยะ

มาตราส่วน 1 : 700



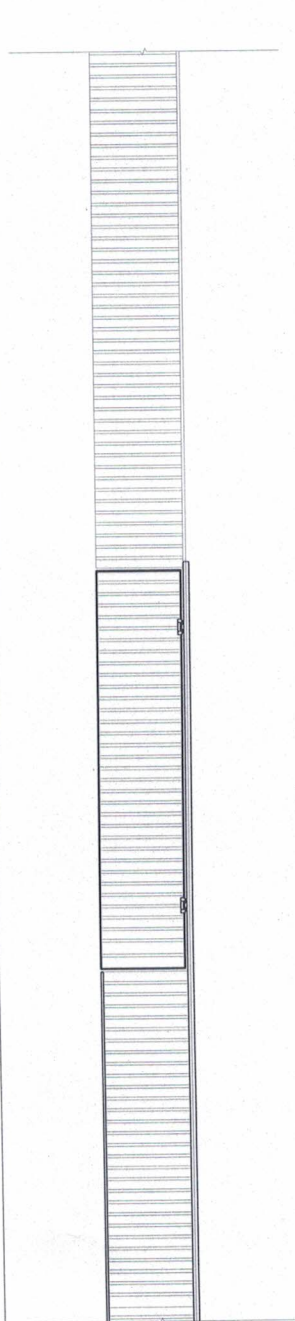

รูปด้าน A

Not To Scale

รางเหล็กจากประตอลงทาง 11/2x11/2 นิ้ว


เสาเข็มไม้เริ่มเหล็กสี่เหลี่ยมจัตุรัส 4x4 นิ้ว สูง 2.50 เมตร มีฐาน

เคาน์เตอร์เหล็กสี่เหลี่ยม 11/2x3 นิ้ว

ล้อเหล็กคู่ ขนาด 3 นิ้ว พร้อมยางยึด

1.70

7.00

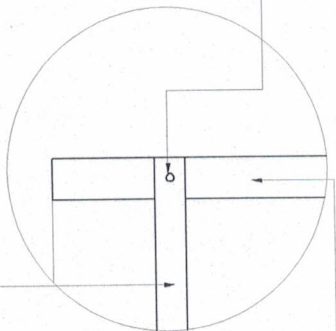

รูปขยาย 1

Not To Scale

เหล็ก RB 12 มม. รับล้อย

เหล็กฉากทาง 40x40 มม. หน้า 4 มม.

คอนกรีตคานับราง

ปลอกเหล็ก RB 6 มม. ระยะห่าง 0.20 ม.

ระดับเดิม

0.15

รูปขยาย 2

Not To Scale

โครงการก่อสร้างที่ทางขยะมูลฝอย

องค์การบริหารส่วนตำบลยายยาว	สถานที่ดำเนินการ หมู่ที่ 10 ต. ยายยาว อ. เมือง จ. พิจิตร
เขียน	นายณัฏฐ์ ศรีทอง
ตรวจทาน	นายวิรัช ศรีสุข
เห็นชอบ	นายวิญญู เคียงยี่ดิว
อนุมัติ	จ.ส.อ. สะท้อน อิ่มอยู่
	แบบแผนที่ 2/2
	ปีงบประมาณ 2560

ขยายประตู ป 1

Not To Scale



แบบ ป.ป.ช.1

ตารางแสดงวงเงินงบประมาณที่ได้รับจัดสรรและราคากลางในงานจ้างก่อสร้าง

1. ชื่อ โครงการก่อสร้างที่ทิ้งขยะมูลฝอย หมู่ที่ 10 ตำบลย่านยาว อำเภอเมืองพิจิตร จังหวัดพิจิตร
ขนาด กว้าง 42.50 เมตร ยาว 45.00 เมตร ตามแบบแปลนที่ทางองค์การบริหารส่วนตำบลย่านยาว
กำหนด พร้อมป้ายโครงการ จำนวน 1 ป้าย
2. วงเงินงบประมาณที่ได้รับจัดสรร 201,800.- บาท (-สองแสนหนึ่งพันแปดร้อยบาทถ้วน-)
3. ลักษณะงาน
โดยสังเขป โครงการก่อสร้างที่ทิ้งขยะมูลฝอย หมู่ที่ 10 ตำบลย่านยาว อำเภอเมืองพิจิตร
จังหวัดพิจิตร ขนาด กว้าง 42.50 เมตร ยาว 45.00 เมตร ตามแบบแปลนที่ทางองค์การบริหารส่วนตำบล
ย่านยาวกำหนด พร้อมป้ายโครงการ จำนวน 1 ป้าย
4. ราคากลางคำนวณ ณ วันที่ 11 สิงหาคม 2560 เป็นเงิน 201,800.- บาท
5. บัญชีประมาณการราคากลาง
5.1 แบบแสดงรายการปริมาณงานและราคา (แบบ ป.ร.4) แบบสรุปค่าก่อสร้าง (แบบ ป.ร.5)
และแบบสรุปราคากลางงานก่อสร้าง
6. รายชื่อคณะกรรมการกำหนดราคากลาง

6.1 นายวิญญู เคียนยี่ฉั่ว	ปลัด อบต.ย่านยาว	ประธานกรรมการ
6.2 นางนายนากู เชียงแรง	ผู้อำนวยการกองคลัง	กรรมการ
6.3 นายวิชา ศรีสุข	ผู้อำนวยการกองช่าง	กรรมการ

กำหนดราคากลางค่าก่อสร้างทาง

ส่วนราชการ องค์การบริหารส่วนตำบลยายขาว

ประเภทงาน ก่อสร้างที่ทิ้งขยะมูลฝอย
สถานที่ดำเนินการ หมู่ที่ 10 ตำบลยายขาว อำเภอเมืองพิจิตร จังหวัดพิจิตร
เจ้าของงาน องค์การบริหารส่วนตำบลยายขาว

ประมาณการเมื่อวันที่ 11 สิงหาคม 2560

ลำดับที่	รายการ		หมายเหตุ
1	ค่าวัสดุและค่าแรงงาน	144,807.58	Factor F 1.3074
2	Factor F 1.3074	44,513.85	- เงินล่วงหน้าจ่าย 0%
3	ที่ดิน+ปรับพื้นที่	12,526.87	- ดอกเบี้ยเงินกู้ 6%
			- เงินประกันผลงานหัก 0%
			- พื้นที่ปกติ
	รวมเป็นเงิน	201,848.30	
สรุป	รวมค่าดำเนินงานที่น่าเสนอ	201,800.00	
(ตัวอักษร)		(สองแสนหนึ่งพันแปดร้อยบาทถ้วน)	

คณะกรรมการกำหนดราคากลาง

ลงชื่อ.....ประธานกรรมการกำหนดราคากลาง

(นายวิญญู เกียนยี่คิ้ว)

ปลัดองค์การบริหารส่วนตำบลยายขาว

ลงชื่อ.....กรรมการกำหนดราคากลาง

(นางนวนานา เขียงแรง)

ผู้อำนวยการกองคลังองค์การบริหารส่วนตำบลยายขาว

ลงชื่อ.....กรรมการกำหนดราคากลาง

(นายวิชา ศรีสุข)

ผู้อำนวยการกองช่างองค์การบริหารส่วนตำบลยายขาว