



บันทึกข้อความ

ส่วนราชการ

องค์การบริหารส่วนตำบลย่านยาว

ที่

วันที่ ๑๔ พฤศจิกายน ๒๕๖๐

เรื่อง

แจ้งผลการพิจารณาการกำหนดราคากลางโครงการก่อสร้างรั้วลวดหนามบริเวณพื้นที่ อบต.ย่านยาว

เรียน นายกองค์การบริหารส่วนตำบลย่านยาว

ตามที่ องค์การบริหารส่วนตำบลย่านยาว เบิกจ่ายจากเงินกันไว้เบิกเหลือปี พ.ศ. ๒๕๖๐ โดยการโอนเงินงบประมาณรายจ่ายประจำปี พ.ศ. ๒๕๖๐ ครั้งที่ ๑๖ ลงวันที่ ๑ กันยายน ๒๕๖๐ ค่าที่ดิน และสิ่งก่อสร้าง ประเภท โครงการก่อสร้างรั้วลวดหนามบริเวณพื้นที่ อบต.ย่านยาว ปรากฏในแผนงาน อุตสาหกรรมและการโยธา งาน ก่อสร้างโครงสร้างพื้นฐาน กองช่าง เป็นค่าดำเนินการโครงการก่อสร้างรั้วลวดหนามบริเวณพื้นที่ อบต.ย่านยาว หมู่ที่ ๔ ตำบลย่านยาว อำเภอเมืองพิจิตร จังหวัดพิจิตร โดยรั้วมีความยาว ๘๘๗.๐๐ เมตร สูง ๑.๕๐ เมตร ตามแบบแปลนที่ทางองค์การบริหารส่วนตำบลย่านยาวกำหนด พร้อมป้ายโครงการ จำนวน ๑ ป้าย นั้น

ขณะนี้ทางองค์การบริหารส่วนตำบลย่านยาว ได้ดำเนินการตามระเบียบว่าด้วยการพัสดุ จัดให้มีการกำหนดราคากลางของการจัดซื้อพัสดุ จะต้องมีการกำหนดราคากลางของราคาพัสดุนั้นๆ โดยทาง คณะกรรมการกำหนดราคากลาง ซึ่งประกอบไปด้วย

๑. นายวิญญู เคียนยี่คิ้ว	ปลัด อบต.ย่านยาว	เป็นประธานฯ
๒. นางนวนนาฏ เชียงแรง	ผู้อำนวยการกองคลัง	กรรมการฯ
๓. นายวิชชา ศรีสุข	ผู้อำนวยการกองช่าง	กรรมการฯ

คณะกรรมการได้ดำเนินการตรวจสอบ เห็นควรใช้ราคาตามประมาณการ ปร.๔ ปร.๕ ลงวันที่ ๑๓ พฤศจิกายน ๒๕๖๐ ในราคากลางที่ ๑๙๖,๐๐๐.- บาท (-หนึ่งแสนเก้าหมื่นหกพันบาทถ้วน-)

ทางคณะกรรมการกำหนดราคากลาง จึงเรียนมาเพื่อโปรดและพิจารณา แล้วแจ้งให้เจ้าหน้าที่พัสดุดำเนินการจัดซื้อจัดจ้างตามระเบียบ ขององค์การปกครองท้องถิ่น เพื่อให้ประชาชนได้รับประโยชน์ ต่อไป ตามเอกสารประมาณการที่แนบมาพร้อมนี้

ขอแสดงความนับถือ

นายวิญญู เคียนยี่คิ้ว
ปลัด อบต.ย่านยาว
ประธานกรรมการ

นางนวนนาฏ เชียงแรง
ผู้อำนวยการกองคลัง
กรรมการ

นายวิชชา ศรีสุข
ผู้อำนวยการกองช่าง
กรรมการ

-๒-

- ทราบ -

.....
.....
.....



(นายวิญญู เคียนยี่คิ้ว)
ปลัดองค์การบริหารส่วนตำบลย่านยาว

คำสั่ง / อนุมัติ


.....
.....
.....

จ.ส.อ.




สะท้อน อิ่มอยู่


นายกองค์การบริหารส่วนตำบลย่านยาว

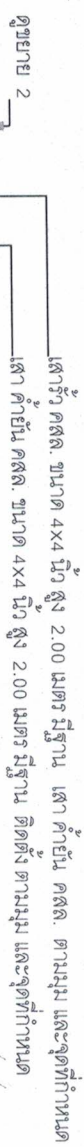

மாநகராட்சி : 125

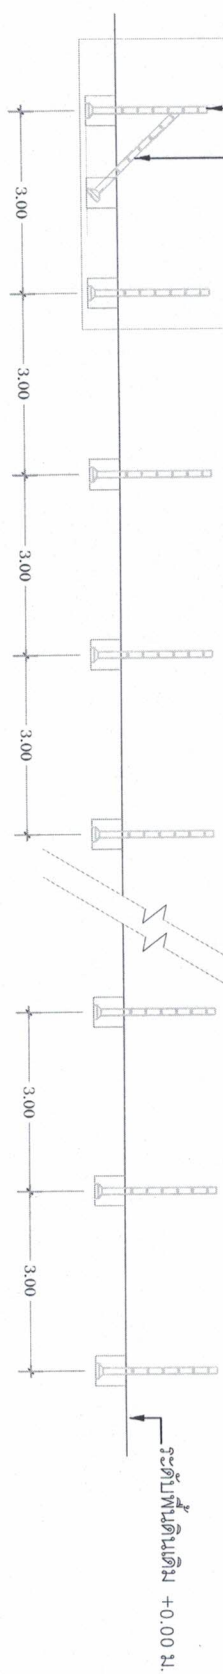


ภาคฐานที่ 1 : 125

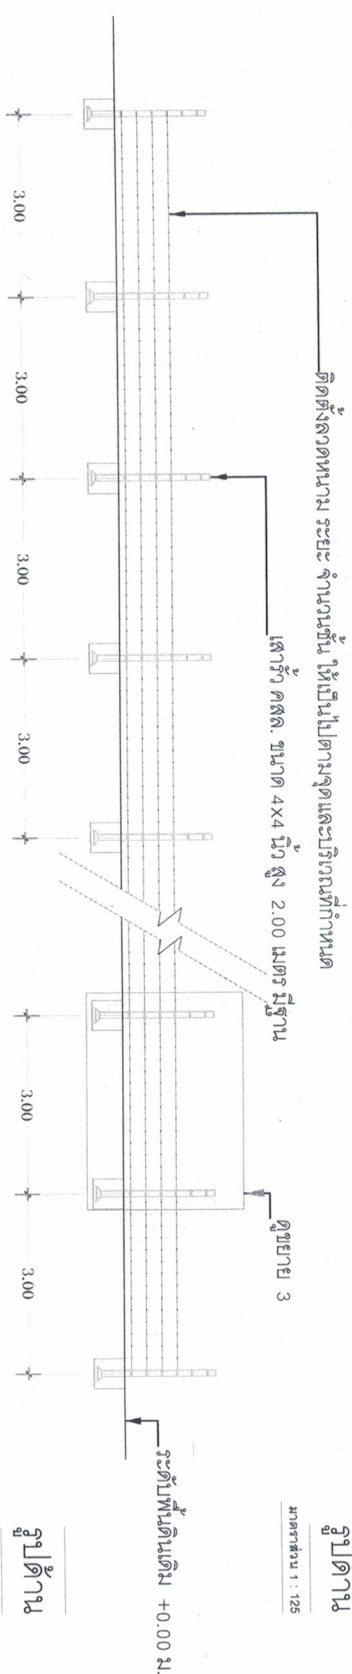


มาตราส่วน 1 : 12.

องค์การพิทักษ์ส่วนตำบลย่านยาว	สถานพัฒนาเด็ก หมู่ที่ 4 ต. ย่านยาว อ. เมือง จ. พังงอ
-------------------------------	--


เขียน	นายธน ศรีทอง		
ตรวจทาน	นายวิฑูรดา ศรีสุข		แบบแผนที่ 1/2
เห็นชอบ	นายวิบูลย์ เทียนยี่ติ		งบประมาณ 2560
อนุมัติ	จ.ส.อ. สะท้อน คุ้มอยู่		

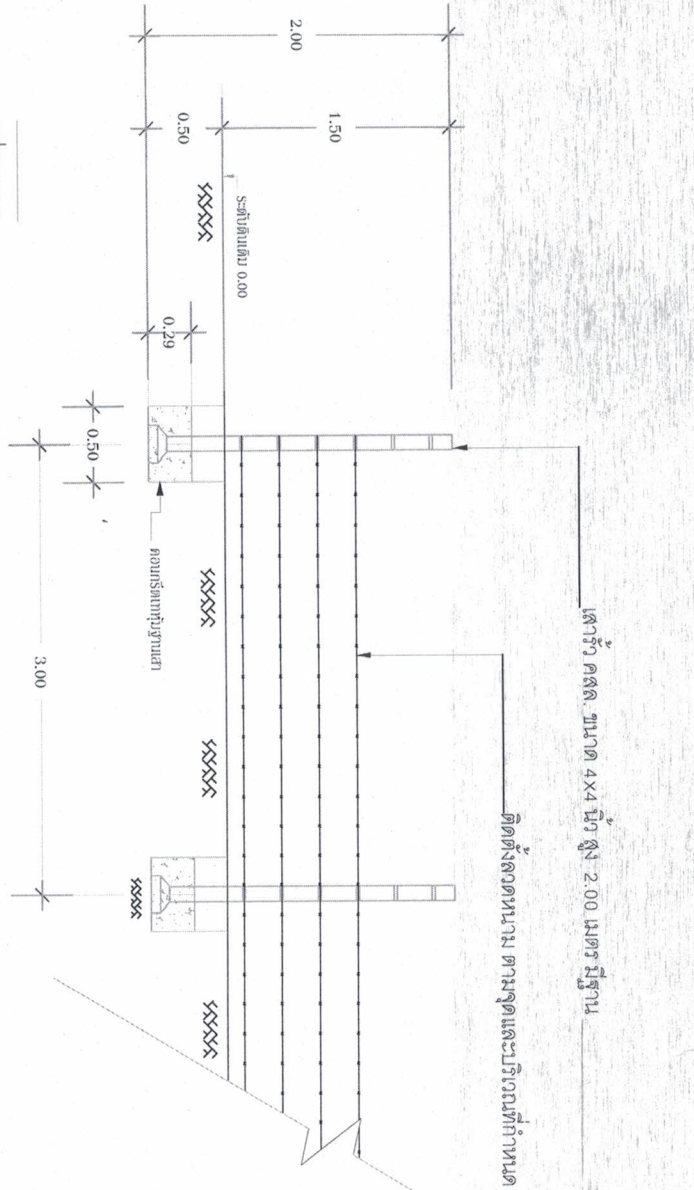

รูปขยาย 3
มาตราส่วน 1 : 50

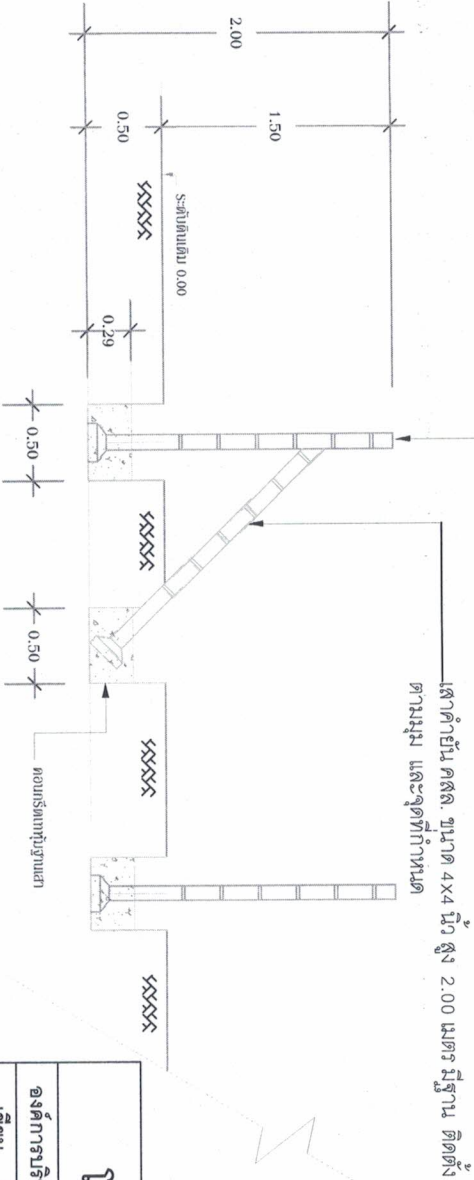

รูปขยาย 2
มาตราส่วน 1 : 50

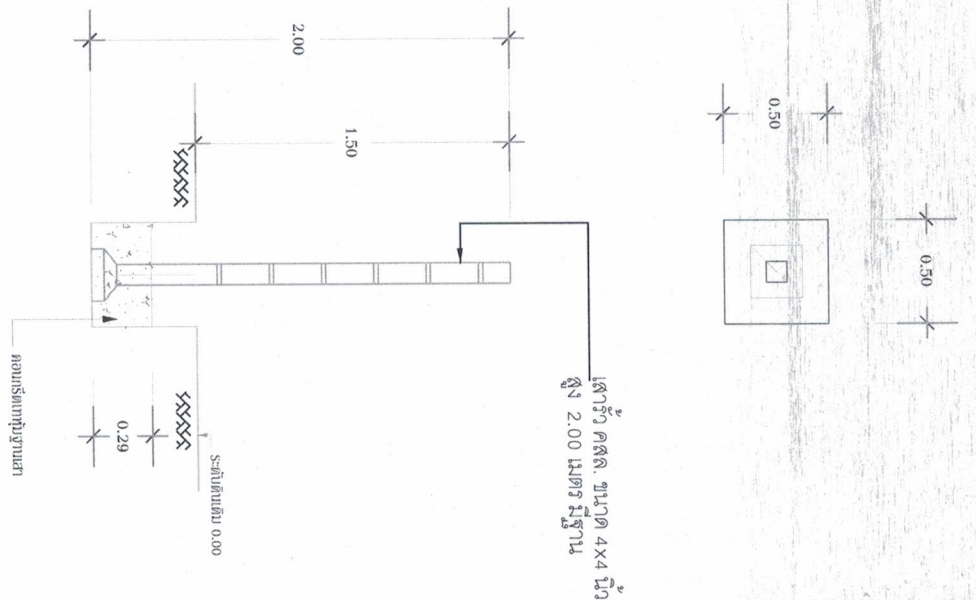

รูปขยาย 1
Not To Scale

โครงการก่อสร้างรื้อลดหนามบริเวณพื้นที่ อบต.

องค์การบริหารส่วนตำบลย่านยาว	สถานที่ดำเนินการ หมู่ที่ 4 ต. ย่านยาว อ. เมือง จ. พิจิตร
เขียน	นายณธัน ศรีทอง
ตรวจสอบ	นายวิฑูรย์ ศิริสุข
อนุมัติ	นายวิฑูรย์ ศิริสุข
อนุมัติ	จ.ส.อ. สะท้อน อิ่มอยู่

แบบ ป.ป.ช.๑

ตารางแสดงวงเงินงบประมาณที่ได้รับจัดสรรและราคากลางในงานจ้างก่อสร้าง

๑. ชื่อ โครงการก่อสร้างที่หึงขะมูลฝอย หมู่ที่ ๑๐ ตำบลยานยาว อำเภอเมืองพิจิตร จังหวัดพิจิตร ขนาด กว้าง ๔๒.๕๐ เมตร ยาว ๔๕.๐๐ เมตร ตามแบบแปลนที่ทางองค์การบริหารส่วนตำบลยานยาว กำหนด พร้อมป้ายโครงการ จำนวน ๑ ป้าย

๒. วงเงินงบประมาณที่ได้รับจัดสรร ๑๙๖,๐๐๐.- บาท (-หนึ่งแสนเก้าหมื่นหกพันบาทถ้วน-)

๓. ลักษณะงาน

โดยสังเขป ดำเนินการก่อสร้างรั้วลวดหนามบริเวณพื้นที่ อบต. ยานยาว หมู่ที่ ๔ ตำบลยานยาว อำเภอเมืองพิจิตร จังหวัดพิจิตร โดยรั้วมีความยาว ๘๘๗.๐๐ เมตร สูง ๑.๕๐ เมตร ตามแบบแปลนที่ทางองค์การบริหารส่วนตำบลยานยาวกำหนด พร้อมป้ายโครงการ จำนวน ๑ ป้าย

๔. ราคากลางคำนวณ ณ วันที่ ๑๔ พฤศจิกายน ๒๕๖๐ เป็นเงิน ๑๙๖,๐๐๐.- บาท

๕. บัญชีประมาณการราคากลาง

๕.๑ แบบแสดงรายการปริมาณงานและราคา (แบบ ป.ร.๔) แบบสรุปค่าก่อสร้าง (แบบ ป.ร.๕) และแบบสรุปราคากลางงานก่อสร้าง

๖. รายชื่อคณะกรรมการกำหนดราคากลาง

๖.๑ นายวิญญู เคียนยี่คิ้ว	ปลัด อบต. ยานยาว	ประธานกรรมการ
๖.๒ นางนวนนาฏ เชียงแรง	ผู้อำนวยการกองคลัง	กรรมการ
๖.๓ นายวิชา ศรีสุข	ผู้อำนวยการกองช่าง	กรรมการ

กำหนดราคากลางก่อสร้าง

ประมาณการก่อสร้าง รื้อถอนถนนบริเวณพื้นที่ องค์การบริหารส่วนตำบลย่านยาว
สถานที่ก่อสร้าง บริเวณพื้นที่องค์การบริหารส่วนตำบลย่านยาว หมู่ที่ 4 ต.ย่านยาว อ.เมืองพิจิตร จ.พิจิตร
ปริมาณงาน ยาว 887.00 เมตร สูง 1.50 เมตร
วันที่ 14 พฤศจิกายน 2560

ลำดับ	รายการ	จำนวน	หน่วย	ค่าวัสดุสิ่งของ		ค่าแรงงาน		รวมค่าวัสดุและแรงงาน	หมายเหตุ
				ราคา/หน่วย	ราคารวม	ราคา/หน่วย	ราคารวม		
	งานดิน								
	ปรับพื้นที่	443.50	ตร.ม.	-	-	1.50	665.25	665.25	คันเครื่องจักร
	งานโครงสร้าง								
	ปูคตินหลุมฐานราก	46.00	ลบ.ม.	-	-	99.00	4,554.00	4,554.00	
	คอนกรีตโครงสร้าง 1:2:4	24.42	ลบ.ม.	1,588.79	38,798.25	306.00	7,472.52	46,270.77	
	เสาคอนกรีตเสริมเหล็กสี่เหลี่ยมจัตุรัส 4x4 นิ้ว สูง 2.00 เมตร	296.00	ต้น	210.00	62,160.00	20.00	5,920.00	68,080.00	แบบมีฐาน
	เสาเอ็นคอนกรีตเสริมเหล็กสี่เหลี่ยมจัตุรัส 4x4 นิ้ว สูง 2.00 เมตร	74.00	ต้น	210.00	15,540.00	20.00	1,480.00	17,020.00	แบบมีฐาน
	งานผนัง				-		-	-	
	ถาดถนน	2,000.00	ม.	5.50	11,000.00	0.50	1,000.00	12,000.00	
	ตะปูยึดถาดถนน ขนาด 4 นิ้ว	1,776.00	ตัว	1.00	1,776.00	-	-	1,776.00	
	ลวดมัดเหล็กขา	15.00	กก.	55.00	825.00	-	-	825.00	
	รวมยอด				130,099.25		21,091.77	151,191.02	

รวมค่าวัสดุ - ค่าแรงงาน 145,971.77
ค่า Factor F = 1.3074 44,871.72
ปูคติน + ปรับพื้นที่ 5,219.25
รวมค่าดำเนินการ 196,062.74
รวมค่าดำเนินการที่นำเสนอ 196,000.00

คณะกรรมการกำหนดราคากลาง (ลงชื่อ) (นางนายนันท์ เขียวแรง) กรรมการกำหนดราคากลาง (ลงชื่อ) (นายวิฑูรย์ ศรีสุข) กรรมการกำหนดราคากลาง
(นายวิฑูรย์ เขียวรงค์) (นายนายนันท์ เขียวแรง)
ปลัด อบต.ย่านยาว ผู้อำนวยการกองคลัง อบต.ย่านยาว ผู้อำนวยการกองช่าง อบต.ย่านยาว

กำหนดราคากลางค่าก่อสร้าง

ส่วนราชการ องค์การบริหารส่วนตำบลยานยาว

ประเภทงาน รั้วลดถนนบริเวณพื้นที่ องค์การบริหารส่วนตำบลยานยาว

สถานที่ดำเนินการ หมู่ที่ 4 ตำบลยานยาว อำเภอเมืองพิจิตร จังหวัดพิจิตร

เจ้าของงาน องค์การบริหารส่วนตำบลยานยาว

วันที่ 14 พฤศจิกายน 2560

ลำดับที่	รายการ		หมายเหตุ
1	ค่าวัสดุและค่าแรงงาน	145,971.77	Factor F 1.3074
2	Factor F 1.3074	44,871.72	- เงินล่วงหน้าจ่าย 0%
3	บุคลากร+ปรับพื้นที่	5,219.25	- ดอกเบี้ยเงินกู้ 6%
			- เงินประกันผลงานหัก 0%
			- พื้นที่ปกติ
	รวมเป็นเงิน	196,062.74	
สรุป	รวมค่าดำเนินงานที่นำเสนอ	196,000.00	
(ตัวอักษร)		หนึ่งแสนเก้าหมื่นหกพันบาทถ้วน	

คณะกรรมการกำหนดราคากลาง

(ลงชื่อ).....ประธานกรรมการกำหนดราคากลาง

(นายวิญญู เกียนชัย)

ปลัดองค์การบริหารส่วนตำบลยานยาว

(ลงชื่อ).....กรรมการกำหนดราคากลาง

(นางนวนนาฏ เขียงแรง)

ผู้อำนวยการกองคลัง องค์การบริหารส่วนตำบลยานยาว

(ลงชื่อ).....กรรมการกำหนดราคากลาง

(นายวิชา ศรีสุข)

ผู้อำนวยการกองช่าง องค์การบริหารส่วนตำบลยานยาว