



บันทึกข้อความ

ส่วนราชการ

องค์การบริหารส่วนตำบลย่านยาว

ที่

วันที่

๓๐ พฤศจิกายน ๒๕๖๐

เรื่อง

แจ้งผลการพิจารณาการกำหนดราคากลางโครงการปรับปรุงซ่อมแซมประปาหมู่บ้าน หมู่ที่ ๑๐
บ้านวังกระดี่ทองเหนือ

เรียน นายกองค์การบริหารส่วนตำบลย่านยาว

ตามที่ องค์การบริหารส่วนตำบลย่านยาว ได้รับจัดสรรงบประมาณรายจ่ายประจำปีงบประมาณ พ.ศ.๒๕๖๑ แผนงานบูรณาการการส่งเสริมการกระจายอำนาจให้แก่องค์กรปกครองส่วนท้องถิ่น โครงการส่งเสริม สนับสนุนการบริหารจัดการน้ำอย่างบูรณาการ เงินอุดหนุนเฉพาะกิจ เงินอุดหนุนสำหรับการแก้ไขปัญหาการขาดแคลนน้ำอุปโภคบริโภคแก่ประชาชน (ก่อสร้างและปรับปรุงเพิ่มประสิทธิภาพระบบประปาหมู่บ้าน) เป็นค่า ดำเนินการโครงการปรับปรุงซ่อมแซมประปาหมู่บ้าน หมู่ที่ ๑๐ บ้านวังกระดี่ทองเหนือ ตำบลย่านยาว อำเภอ เมืองพิจิตร จังหวัดพิจิตร ตามแบบแปลนที่ทางองค์การบริหารส่วนตำบลย่านยาวกำหนด พร้อมป้ายโครงการ จำนวน ๑ ป้าย นั้น

ขณะนี้ทางองค์การบริหารส่วนตำบลย่านยาว ได้ดำเนินการตามระเบียบว่าด้วยการพัสดุ จัดให้มีการกำหนดราคากลางของการจัดหาพัสดุ จะต้องมีการกำหนดราคากลางของราคาพัสดุนั้นๆ โดยทาง คณะกรรมการกำหนดราคากลาง ซึ่งประกอบไปด้วย

- | | | |
|--------------------------|--------------------|-------------|
| ๑. นายวิญญู เคียนยี่คิ้ว | ปลัด อบต.ย่านยาว | เป็นประธานฯ |
| ๒. นางนวยนาฏ เชียงแรง | ผู้อำนวยการกองคลัง | กรรมการฯ |
| ๓. นายวิชา ศรีสุข | ผู้อำนวยการกองช่าง | กรรมการฯ |

คณะกรรมการได้ดำเนินการตรวจสอบ เห็นควรใช้ราคาตามประมาณการ ปร.๔ ปร.๕ ลงวันที่ ๑๐ พฤศจิกายน ๒๕๖๐ ในราคากลางที่ ๑,๓๑๘,๐๐๐. บาท (-หนึ่งล้านสามแสนหนึ่งหมื่นแปดพัน บาทถ้วน-)

ทางคณะกรรมการกำหนดราคากลาง จึงเรียนมาเพื่อโปรดและพิจารณา แล้วแจ้งให้เจ้าหน้าที่ พัสดุดำเนินการจัดซื้อจัดจ้างตามระเบียบ ขององค์การปกครองท้องถิ่น เพื่อให้ประชาชนได้รับประโยชน์ ต่อไป ตามเอกสารประมาณการที่แนบมาพร้อมนี้

ขอแสดงความนับถือ

นายวิญญู เคียนยี่คิ้ว
ปลัด อบต.ย่านยาว
ประธานกรรมการ

นางนวยนาฏ เชียงแรง
ผู้อำนวยการกองคลัง
กรรมการ

นายวิชา ศรีสุข
ผู้อำนวยการกองช่าง
กรรมการ

-๒-

- ทราบ -

.....
.....
.....

(นายวิญญู เคียนยี่คิ้ว)
ปลัดองค์การบริหารส่วนตำบลย่านยาว

คำสั่ง / อนุมัติ


.....
.....
.....

จ.ส.อ.



สะท้อน อิ่มอยู่

นายกองค์การบริหารส่วนตำบลย่านยาว

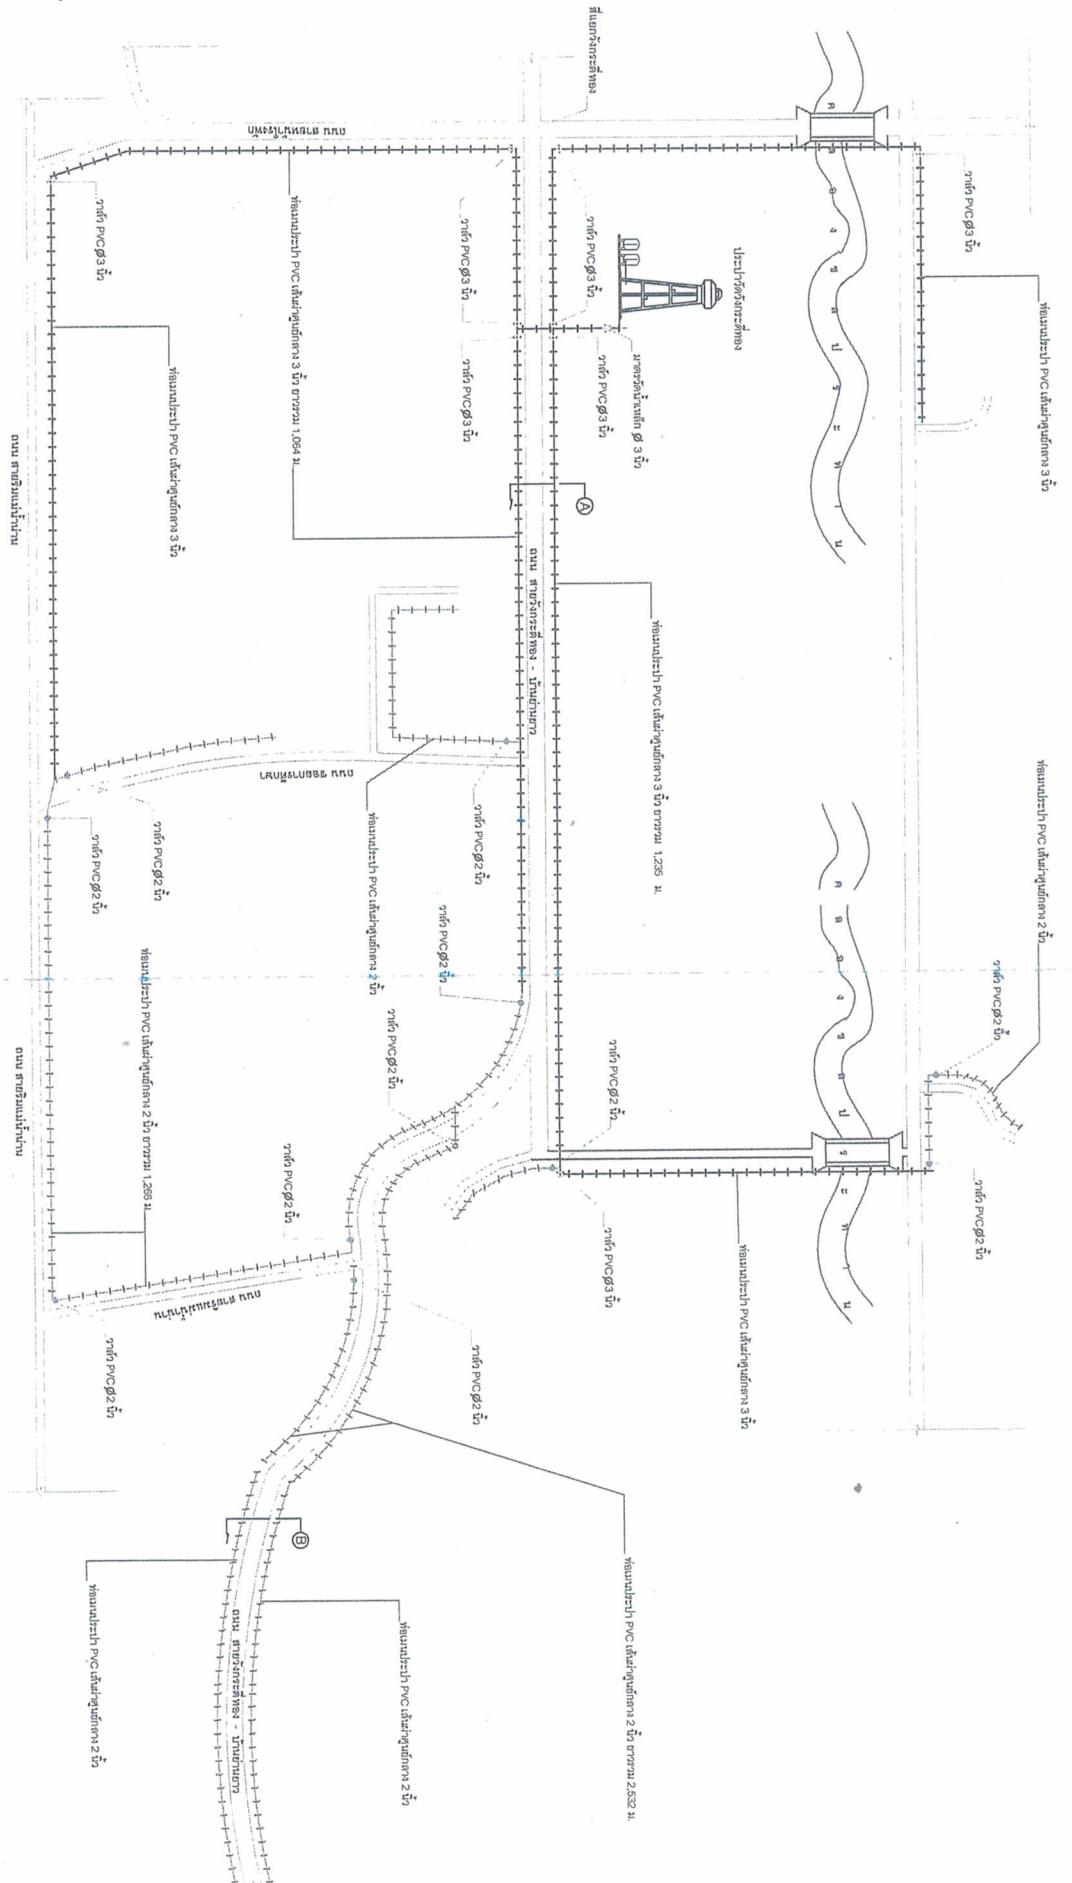


ผังแสดงการเดินท่อประปา


มาตราส่วน 1:5500

โครงการปรับปรุงระบบประปาหมู่บ้าน หมู่ที่ 10



องค์การบริหารส่วนตำบลย่านยาว		สถานที่ดำเนินการ หมู่ที่ 10 ต. ย่านยาว อ. เมือง จ. พิจิตร	
เขียน	นายณณณ ศรีทอง	แบบเลขที่	
ตรวจสอบ	นายวิฑูรย์ ศรีสุข	แบบแผนที่	1
อนุมัติ	นายวิฑูรย์ เคียนยี่ดิว	งบประมาณ	2
จ.ส.อ. สะท้อน อิ่มอยู่			

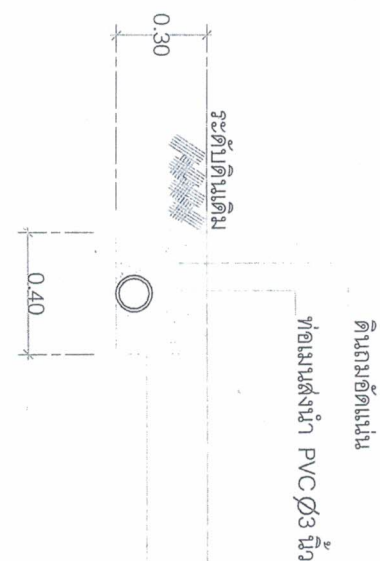

รูปตัด A
มาตราส่วน 1:25

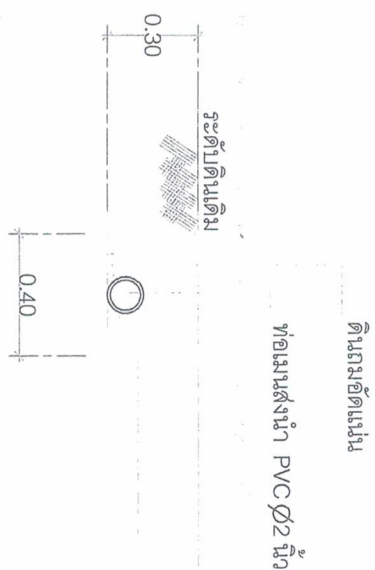

รูปตัด B
มาตราส่วน 1:25

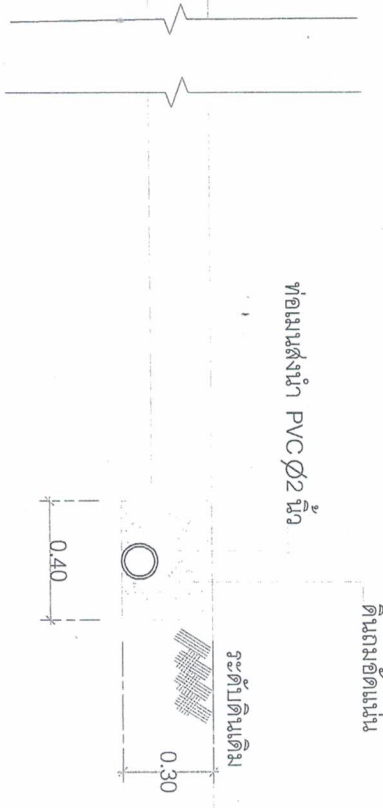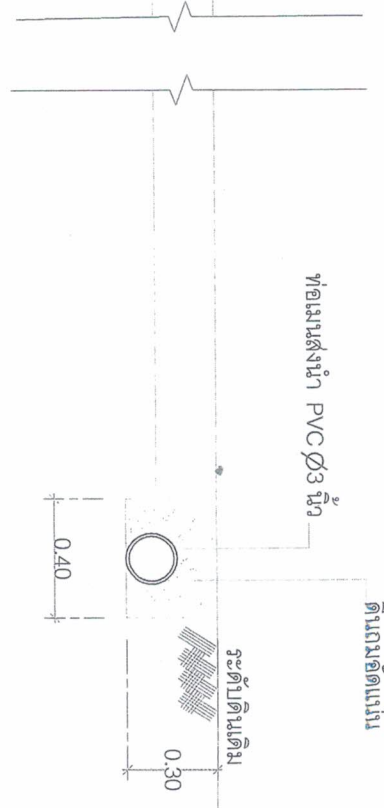

โครงการปรับปรุงระบบประปาหมู่บ้าน หมู่ที่ 10

องค์การบริหารส่วนตำบลย่านยาว		สถานที่ดำเนินการ หมู่ที่ 10 ต. ย่านยาว อ. เมือง จ. พิจิตร	
เขียน	นายณธณ ศิริทอง	แบบเลขที่	
ตรวจสอบ	นายวิฑูรย์ เตียนยี่ดิว	แบบแผนที่	2/2
อนุมัติ	จ.ส.อ. สะท้าน อิ่มอยู่	ปีงบประมาณ	

แบบ ป.ป.ช.๑

ตารางแสดงวงเงินงบประมาณที่ได้รับจัดสรรและราคากลางในงานจ้างก่อสร้าง

๑. ชื่อ โครงการปรับปรุงซ่อมแซมประปาหมู่บ้าน หมู่ที่ ๑๐ บ้านวังกระดี่ทองเหนือ ตำบลย่านยาว อำเภอเมืองพิจิตร จังหวัดพิจิตร ตามแบบแปลนที่ทางองค์การบริหารส่วนตำบลย่านยาวกำหนด พร้อมป้ายโครงการ จำนวน ๑ ป้าย
๒. วงเงินงบประมาณที่ได้รับจัดสรร ๑,๓๑๘,๐๐๐.- บาท (-หนึ่งล้านสามแสนหนึ่งหมื่นแปดพันบาทถ้วน-)
๓. ลักษณะงาน
โดยสังเขป ดำเนินการปรับปรุงซ่อมแซมประปาหมู่บ้าน หมู่ที่ ๑๐ บ้านวังกระดี่ทองเหนือ ตำบลย่านยาว อำเภอเมืองพิจิตร จังหวัดพิจิตร ตามแบบแปลนที่ทางองค์การบริหารส่วนตำบลย่านยาวกำหนด พร้อมป้ายโครงการ จำนวน ๑ ป้าย
๔. ราคากลางคำนวณ ณ วันที่ ๓๐ พฤศจิกายน ๒๕๖๐ เป็นเงิน ๑,๓๑๘,๐๐๐.- บาท
๕. บัญชีประมาณการราคากลาง
 - ๕.๑ แบบแสดงรายการปริมาณงานและราคา (แบบ ปร.๔) แบบสรุปค่าก่อสร้าง (แบบ ปร.๕) และแบบสรุปราคากลางงานก่อสร้าง
๖. รายชื่อคณะกรรมการกำหนดราคากลาง
 - ๖.๑ นายวิญญู เคียนยี่คิ้ว ปลัด อบต.ย่านยาว ประธานกรรมการ
 - ๖.๒ นางนวนนาฏ เชียงแรง ผู้อำนวยการกองคลัง กรรมการ
 - ๖.๓ นายวิชา ศรีสุข ผู้อำนวยการกองช่าง กรรมการ

แบบแสดงรายการ ปริมาณงาน และราคา

โครงการ ยานยาวพิจิตร
โครงสร้าง ปรับปรุงซ่อมแซมประปาหมู่บ้าน หมู่ที่ 10 บ้านวังกระดี่ทองเหนือ
สถานที่ดำเนินงาน ม.10 ต.ย่านยาว อ.เมือง จ.พิจิตร

ส่วนราชการ องค์การบริหารส่วนตำบลย่านยาว
คำนวณราคากลาง วันที่ 30 พฤศจิกายน 2560

ลำดับ	รายการ	จำนวน	หน่วย	ค่าวัสดุตั้งของ		ค่าแรงงาน		รวมค่าวัสดุและแรงงาน	หมายเหตุ
				ราคา/หน่วย	ราคารวม	ราคา/หน่วย	ราคารวม		
1	งานรื้อ								
	รื้อพื้นผิวจราจรถนนคอนกรีตเสริมเหล็ก	22.00	ตร.ม.	-	-	97.00	2,134.00	2,134.00	
	รื้อพื้นผิวจราจรทางเท้าคอนกรีตเสริมเหล็ก	500.00	ตร.ม.	-	-	70.00	35,000.00	35,000.00	
	รื้อมาตรวัดน้ำ ขนาด Ø 1/2" พร้อมต่อท่อระบบจ่ายน้ำ	130.00	จุด	-	-	10.00	1,300.00	1,300.00	
	งานระบบประปา								
	ทำความสะอาดถังกรองน้ำและ ถังเก็บน้ำดี	1.00	งาน	-	-	2,000.00	2,000.00	2,000.00	
	งานติดตั้งระบบประปา								
	บรรจุทรายกรองน้ำ	1.00	งาน	8,500.00	8,500.00	-	-	8,500.00	
	ติดตั้งท่อสูบน้ำ ท่อส่งน้ำ	1.00	งาน	3,500.00	3,500.00	1,500.00	1,500.00	5,000.00	
	ติดตั้งขั้วมท่อบนหน้าขนาด 3 นิ้ว แรง2 เฟส รวมท่อสูบน้ำและอุปกรณ์	1.00	งาน	40,000.00	40,000.00	1,500.00	1,500.00	41,500.00	
10	ติดตั้งมอเตอร์สูบน้ำขนาด 2 นิ้ว แรง2 เฟส รวมอุปกรณ์เชื่อมต่อระบบ	1.00	งาน	25,000.00	25,000.00	1,000.00	1,000.00	26,000.00	
	งานวางท่อเมนส่งน้ำพร้อมติดตั้งมาตรวัดน้ำ								
	ท่อเหล็กเคลือบถังกะสี ขนาด Ø 4 นิ้ว ยาว 6.00 ม. วางข้ามถนน	10.00	ท่อน	1,700.00	17,000.00	500.00	5,000.00	22,000.00	
	ท่อน้ำประปา PVC ขนาด Ø 3 นิ้ว ชั้น 8.5 ยาว 4.00 ม.	574.00	ท่อน	271.03	155,571.22	177.00	101,598.00	257,169.22	
	ท่อน้ำประปา PVC ขนาด Ø 2 นิ้ว ชั้น 8.5 ยาว 4.00 ม.	1,012.00	ท่อน	135.51	137,136.12	100.00	101,200.00	238,336.12	
รวมยอดยกไป					386,707.34		252,232.00	638,939.34	

แบบแสดงรายการ ปริมาณงาน และราคา

โครงการปรับปรุงซ่อมแซมประปาหมู่บ้าน หมู่ที่ 10 บ้านวังกระดี่ทองเหนือ
 ตำบลบ้านยาวพิสัย
 ๓๐ พฤศจิกายน ๒๕๖๐

ลำดับ	รายการ	จำนวน	หน่วย	ค่าวัสดุถึงของ		ค่าแรงงาน		รวมค่าวัสดุและแรงงาน	หมายเหตุ
				ราคา/หน่วย	ราคารวม	ราคา/หน่วย	ราคารวม		
	รวมยอดยกมา				386,707.34		252,232.00	638,939.34	
	ท่อน้ำประปา PVC ขนาด Ø 1/2 นิ้ว ชั้น 8.5 ยาว 4.00 ม.	950.00	ท่อน	32.71	31,074.50	60.00	57,000.00	88,074.50	
	ข้อต่อสามทาง PVC ขนาด Ø 3 นิ้ว	20.00	อัน	109.35	2,187.00	-	-	2,187.00	
	ข้อต่อสามทาง PVC ขนาด Ø 2 นิ้ว	50.00	อัน	30.99	1,549.50	-	-	1,549.50	
	ข้อต่องอ 90° PVC ขนาด Ø 3 นิ้ว	35.00	อัน	42.68	1,493.80	-	-	1,493.80	
	ข้อต่องอ 90° PVC ขนาด Ø 2 นิ้ว	75.00	อัน	21.70	1,627.50	-	-	1,627.50	
	ข้อต่องอ 90° PVC ขนาด Ø 1/2 นิ้ว	500.00	อัน	4.00	2,000.00	-	-	2,000.00	
	ข้อต่อตรง PVC ขนาด Ø 3 นิ้ว	30.00	อัน	41.90	1,257.00	-	-	1,257.00	
	ข้อต่อตรง PVC ขนาด Ø 2 นิ้ว	250.00	อัน	15.97	3,992.50	-	-	3,992.50	
	ข้อต่อตรง PVC ขนาด Ø 1/2 นิ้ว	500.00	อัน	2.43	1,215.00	-	-	1,215.00	
	ข้อต่อตรง PVC ขนาด Ø 4 นิ้ว ลิต Ø 3 นิ้ว	1.00	อัน	72.00	72.00	-	-	72.00	
	ข้อต่อตรง PVC ขนาด Ø 3 นิ้ว ลิต Ø 2 นิ้ว	15.00	อัน	41.43	621.45	-	-	621.45	
	ข้อต่อปัด PVC ขนาด Ø 2 นิ้ว	8.00	อัน	15.00	120.00	-	-	120.00	
	รวมยอดยกไป				433,917.59		309,232.00	743,149.59	

แบบแสดงรายการ ปริมาณงาน และราคา

โครงการปรับปรุงซ่อมแซมประปาหมู่บ้าน หมู่ที่ 10 บ้านวังกระดี่ทองเหนือ
 ตำบล.ย่านยาวพิจิตร
 สถานะที่ดำเนินการ ม.10 ต.ย่านยาว อ.เมือง จ.พิจิตร
 ส่วนราชการ องค์การบริหารส่วนตำบลย่านยาว
 กำหนดราคากลาง วันที่ 30 พฤศจิกายน 2560

ลำดับ	รายการ	จำนวน	หน่วย	ค่าวัสดุถึงของ		ค่าแรงงาน		รวมค่าวัสดุและแรงงาน	หมายเหตุ
				ราคา/หน่วย	ราคารวม	ราคา/หน่วย	ราคารวม		
วันที่ 30 พฤศจิกายน พ.ศ. 2560	รวมยอดยกมา				433,917.59		309,232.00	743,149.59	
	ซื้อต่อตรงเกลียวนอก PVC ขนาด Ø 1/2 นิ้ว	130.00	อัน	4.50	585.00	-	-	585.00	
	ซื้อต่ออีโบบ์เหล็ก ขนาด Ø 4 นิ้ว	1.00	อัน	350.00	350.00	-	-	350.00	
	แกลบมซื้อต่อแยก PVC ขนาด Ø 3 นิ้ว ออก ขนาด Ø 1/2 นิ้ว	65.00	อัน	170.00	11,050.00	-	-	11,050.00	
	แกลบมซื้อต่อแยก PVC ขนาด Ø 2 นิ้ว ออก ขนาด Ø 1/2 นิ้ว	65.00	อัน	120.00	7,800.00	-	-	7,800.00	
	แกลบมสังกะสียึดท่อ PVC ส่งน้ำ ขนาด Ø 3 นิ้ว	40.00	อัน	20.00	800.00	5.00	200.00	1,000.00	
	วาล์วเปิด-ปิด PVC ขนาด Ø 3 นิ้ว	7.00	อัน	350.00	2,450.00	-	-	2,450.00	
	วาล์วเปิด-ปิด PVC ขนาด Ø 2 นิ้ว	11.00	อัน	160.00	1,760.00	-	-	1,760.00	
	น้ำยาประสานท่อ PVC ขนาดบรรจุ 1,000 กรัม	50.00	กระป๋อง	480.00	24,000.00	-	-	24,000.00	
	เทพื้นเกลียวท่อประปา	25.00	อัน	30.00	750.00	-	-	750.00	
โครงการปรับปรุงซ่อมแซมประปาหมู่บ้าน หมู่ที่ 10	ติดตั้งมาตรวัดน้ำใหม่ ขนาด Ø 1/2 นิ้ว	130.00	จุด	350.00	45,500.00	30.00	3,900.00	49,400.00	
	ติดตั้งมาตรวัดน้ำเหล็ก ขนาด Ø 3 นิ้ว	1.00	ชุด	13,000.00	13,000.00	30.00	30.00	13,030.00	
	งานซ่อมแซมพื้นถนนและทางเท้า								
	ปรับพื้นที่	522.00	ตร.ม.	-	-	1.50	783.00	783.00	
	รวมยอดยกไป				541,962.59		314,145.00	856,107.59	

แบบแสดงรายการ ปริมาณงาน และราคา

โครงการปรับปรุงซ่อมแซมประปาหมู่บ้าน หมู่ที่ 10 บ้านวังกระดี่ทองเหนือ
 สถานีดำนาน ม.10 ต.ย่านยาว อ.เมือง จ.พิจิตร
 ส่วนราชการ องค์การบริหารส่วนตำบลย่านยาว
 จำนวนราคากลาง วันที่ 30 พฤศจิกายน 2560

ลำดับ	รายการ	จำนวน	หน่วย	ค่าวัสดุสิ่งของ		ค่าแรงงาน		รวมค่าวัสดุและ แรงงาน	หมายเหตุ
				ราคา/หน่วย	ราคารวม	ราคา/หน่วย	ราคารวม		
	รวมยอดยกมา				541,962.59		314,145.00	856,107.59	
	ทรายถมปรับระดับพื้นที่	26.10	ลบ.ม.	250.00	6,525.00	99.00	2,583.90	9,108.90	
	เหล็กตะแกรงเสริมคอนกรีต	522.00	ตร.ม.	21.00	10,962.00	5.00	2,610.00	13,572.00	
	คอนกรีต โครงสร้าง	65.00	ลบ.ม.	1,588.79	103,271.35	306.00	19,890.00	123,161.35	
	จัดหายานผิวพื้นคอนกรีตทางเท้า และถนน	522.00	ตร.ม.	-	-	30.00	15,660.00	15,660.00	
	รวมยอด				662,720.94		354,888.90	1,017,609.84	

วันที่ 30 พฤศจิกายน พ.ศ. 2560

รวมค่าวัสดุก่อสร้าง + ค่าแรงงาน

ค่า Factor F = 1.3074

งานเรือ+ปรับพื้นที่

รวมราคาค่าดำเนินงาน

รวมค่าดำเนินงานที่นำเสนอ

คณะกรรมการกำหนดราคากลาง

(ลงชื่อ).....ประธานกรรมการกำหนดราคากลาง

(ลงชื่อ).....กรรมการกำหนดราคากลาง

(ลงชื่อ).....กรรมการกำหนดราคากลาง

(นายวิญญู เตียนยี่ศว)

(นางนงนภฎ เขียงแรง)

(นายวิฑฐา ศรีสุข)

ปลัด อบต.ย่านยาว

ผู้อำนวยการกองคลัง อบต.ย่านยาว

ผู้อำนวยการกองช่าง อบต.ย่านยาว

โครงการปรับปรุงซ่อมแซมประปาหมู่บ้านหมู่ที่10

ปร.5

สรุปผลการกำหนดราคากลาง

โครงการ ปรับปรุงซ่อมแซมประปาหมู่บ้าน หมู่ที่ 10 บ้านวังกระดี่ทองเหนือ

สถานที่ก่อสร้าง หมู่ที่ 10 ตำบลย่านยาว อำเภอเมืองพิจิตร จังหวัดพิจิตร

ส่วนราชการ องค์การบริหารส่วนตำบลย่านยาว

กำหนดราคากลาง วันที่ 30 พฤศจิกายน 2560

ลำดับที่	รายการ		หมายเหตุ
1	ค่าวัสดุ และค่าแรงงาน	978,392.84	Factor F 1.3074
2	Factor F 1.3074	300,757.96	- เงินล่วงหน้าจ่าย 0%
3	งานรื้อ+ปรับพื้นที่	39,217.00	- ดอกเบี้ยเงินกู้ 6%
			- เงินประกันผลงานหัก 0%
			- พื้นที่ปกติ
	รวมเป็นเงิน	1,318,367.80	
สรุป	รวมค่าดำเนินงานที่นำเสนอเป็นเงิน	1,318,000.00	
(ตัวอักษร)		(หนึ่งล้านสามแสนหนึ่งหมื่นแปดพันบาทถ้วน)	

คณะกรรมการกำหนดราคากลาง

(ลงชื่อ).....ประธานกรรมการกำหนดราคากลาง

(นายวิญญู เคียนอีคิว)

(ลงชื่อ).....กรรมการกำหนดราคากลาง

(นางนายนานา เขียงแรง)

ผู้อำนวยการกองคลัง องค์การบริหารส่วนตำบลย่านยาว

(ลงชื่อ).....กรรมการกำหนดราคากลาง

(นายวิชา ศรีสุข)

ผู้อำนวยการกองช่าง องค์การบริหารส่วนตำบลย่านยาว