



ประกาศองค์การบริหารส่วนตำบลย่านยาว
เรื่อง การเปิดเผยราคากลางและการคำนวณราคากลางการจัดซื้อจัดจ้าง
โครงการก่อสร้าง รางระบายน้ำ คสล.พร้อมบ่อพัก บริเวณหน้าบ้านนางเสงี่ยม เนตรสังข์
หมู่ที่ ๑ ตำบลย่านยาว อำเภอเมืองพิจิตร จังหวัดพิจิตร

.....
ตามหนังสือกรมบัญชีกลาง ด่วนที่สุด ที่ กค ๐๔๐๕.๓/ว ๔๕๓ ลงวันที่ ๓ ตุลาคม ๒๕๖๑ แจ้ง
แนวทางการประกาศรายละเอียดข้อมูลราคากลางและการคำนวณราคากลางเกี่ยวกับการจัดซื้อจัดจ้างของหน่วยงานของ
รัฐ เพื่อให้หน่วยงานของรัฐดำเนินการประกาศรายละเอียดข้อมูลราคากลางและการคำนวณราคากลางเกี่ยวกับการจัดซื้อ
จัดจ้างของหน่วยงานของรัฐเป็นไปในแนวทางเดียวกัน และสอดคล้องกับแนวทางปฏิบัติตามพระราชบัญญัติการจัดซื้อจัด
จ้างและการบริหารพัสดุภาครัฐ พ.ศ. ๒๕๖๐ และระเบียบที่ออกตามความในพระราชบัญญัติการจัดซื้อจัดจ้างและการ
บริหารพัสดุภาครัฐ พ.ศ. ๒๕๖๐ และได้กำหนดให้หน่วยงานของรัฐประกาศรายละเอียดข้อมูลราคากลางและคำนวณราคา
กลางสำหรับการจัดซื้อจัดจ้างที่มีวงเงินเกิน ๕๐๐,๐๐๐ บาท ในเว็บไซต์ของหน่วยงานของรัฐและเว็บไซต์ศูนย์ข้อมูลการ
จัดซื้อจัดจ้างภาครัฐ www.gprocurement.go.th ของกรมบัญชีกลาง นั้น

องค์การบริหารส่วนตำบลย่านยาว ได้จัดทำราคากลางตามรายการโครงการก่อสร้าง รางระบาย
น้ำ คสล.พร้อมบ่อพัก บริเวณหน้าบ้านนางเสงี่ยม เนตรสังข์ หมู่ที่ ๑ ตำบลย่านยาว อำเภอเมืองพิจิตร จังหวัด
พิจิตร โดยก่อสร้างรางระบายน้ำ คสล. กว้าง ๐.๖๐ เมตร ความยาว ๗๖.๐๐ เมตร พร้อมบ่อพัก ตามแบบ
แปลนที่ทางองค์การบริหารส่วนตำบลย่านยาวกำหนด งบประมาณ ๔๙๙,๖๐๐.- บาท (-สี่แสนเก้าหมื่นเก้าพัน
หกร้อยบาทถ้วน-) จำนวนเงินราคากลาง ๔๙๙,๘๑๐.๔๓ บาท (-สี่แสนเก้าหมื่นเก้าพันแปดร้อยสิบบาทสี่สิบบ
สามสตางค์-) กำหนดระยะเวลาแล้วเสร็จ ภายใน ๙๐ วัน จึงขอเปิดเผยข้อมูลราคากลางและการคำนวณ
ราคากลางเพื่อให้ประชาชนสามารถเข้าตรวจสอบได้ และขอประกาศประชาสัมพันธ์การเปิดเผยราคากลางและการ
คำนวณราคากลางการจัดซื้อจัดจ้างดังกล่าวข้างต้นรายละเอียดปรากฏตามเอกสารแนบท้ายประกาศนี้

จึงขอประชาสัมพันธ์ให้ทราบโดยทั่วกัน

ประกาศ ณ วันที่ ๗ เดือน พฤษภาคม พ.ศ. ๒๕๖๙

(นายสุกฤษฎ์ มีแดนไผ่)

นายกองค์การบริหารส่วนตำบลย่านยาว

ตารางแสดงวงเงินงบประมาณที่ได้รับจัดสรรและราคากลางในงานจ้างก่อสร้าง

๑. ชื่อ โครงการก่อสร้าง รางระบายน้ำ คสล.พร้อมบ่อพัก บริเวณหน้าบ้านนางเสงี่ยม เนตรสังข์ หมู่ที่ ๑ ตำบลย่านยาว อำเภอเมืองพิจิตร จังหวัดพิจิตร

๒. วงเงินงบประมาณที่ได้รับจัดสรร ๔๙๙,๖๐๐.- บาท (-สี่แสนเก้าหมื่นเก้าพันหกร้อยบาทถ้วน-)

๓. ลักษณะงาน

โดยสังเขป ก่อสร้างรางระบายน้ำ คสล. กว้าง ๐.๖๐ เมตร ความยาว ๗๖.๐๐ เมตร พร้อมบ่อพัก ตามแบบแปลนที่ทางองค์การบริหารส่วนตำบลย่านยาวกำหนด

๔. ราคากลางคำนวณ ณ วันที่ ๗ พฤษภาคม ๒๕๖๙ เป็นเงิน ๔๙๙,๘๑๐.๔๓ บาท

๕. บัญชีประมาณการราคากลาง

๕.๑ แบบสรุปราคากลางประมาณราคางานก่อสร้างทาง

๖. รายชื่อคณะกรรมการกำหนดราคากลาง

๖.๑ นางนวนนาฏ เชียงแรง	ผู้อำนวยการกองคลัง	ประธานกรรมการ
๖.๒ นายชยุตม์ เทศผล	ผู้อำนวยการกองช่าง	กรรมการ
๖.๓ นางสาวณัฐกานต์ หีบแก้ว	หัวหน้าสำนักปลัด	กรรมการ



บันทึกข้อความ

ส่วนราชการ

องค์การบริหารส่วนตำบลย่านยาว

ที่ พจ ๗๒๙๐๐/-

วันที่ ๗ พฤษภาคม ๒๕๖๙

เรื่อง แจ้งผลการพิจารณาการกำหนดราคากลางและร่างขอบเขตของงานหรือรายละเอียดคุณลักษณะเฉพาะของพัสดุที่จะซื้อหรือจ้างโครงการก่อสร้าง รางระบายน้ำ คสล.พร้อมบ่อพัก บริเวณหน้าบ้านนางเสงี่ยม เนตรสังข์ หมู่ที่ ๑ ตำบลย่านยาว อำเภอเมืองพิจิตร จังหวัดพิจิตร

เรียน นายกองค์การบริหารส่วนตำบลย่านยาว

ตามที่ องค์การบริหารส่วนตำบลย่านยาว ได้ประชุมสภาองค์การบริหารส่วนตำบลย่านยาว สมัยสามัญ สมัยที่ ๑ ประจำปี ๒๕๖๙ เมื่อวันที่ ๑๖ มีนาคม ๒๕๖๙ ณ ห้องประชุมสภาองค์การบริหารส่วนตำบลมีมติอนุมัติให้จ่ายขาดเงินสะสม ประจำปี ๒๕๖๙ โครงการก่อสร้าง รางระบายน้ำ คสล.พร้อมบ่อพัก บริเวณหน้าบ้านนางเสงี่ยม เนตรสังข์ หมู่ที่ ๑ ตำบลย่านยาว อำเภอเมืองพิจิตร จังหวัดพิจิตร โดยก่อสร้าง รางระบายน้ำ คสล. กว้าง ๐.๖๐ เมตร ความยาว ๗๖.๐๐ เมตร พร้อมบ่อพัก ตามแบบแปลนที่ทางองค์การบริหารส่วนตำบลย่านยาวกำหนด นั้น

ขณะนี้ทางองค์การบริหารส่วนตำบลย่านยาว ได้ดำเนินการตามประกาศคณะกรรมการราคากลางและขึ้นทะเบียนผู้ประกอบการ เรื่อง หลักเกณฑ์และวิธีการกำหนดราคากลางงานก่อสร้าง จัดให้มีการกำหนดราคากลางของการจัดหาพัสดุ จะต้องมีการกำหนดราคากลางของราคาพัสดุนั้นๆ โดยทางคณะกรรมการกำหนดราคากลาง ซึ่งประกอบไปด้วย

- | | | |
|---------------------------|--------------------|-------------|
| ๑. นางนายนาง เชียงแรง | ผู้อำนวยการกองคลัง | เป็นประธานฯ |
| ๒. นายชยุตม์ เทศผล | ผู้อำนวยการกองช่าง | กรรมการฯ |
| ๓. นางสาวณัฐกานต์ หีบแก้ว | หัวหน้าสำนักปลัด | กรรมการฯ |

คณะกรรมการ เห็นควรใช้ราคาตามประมาณการแบบสรุปผลการประมาณราคาค่าก่อสร้างตามระเบียบวาระการประชุมของคณะกรรมการกำหนดราคากลาง วันที่ ๗ พฤษภาคม ๒๕๖๙ ในราคากลางที่ ๔๔๙,๘๑๐.๔๓ บาท (-สี่แสนเก้าหมื่นเก้าพันแปดร้อยสิบบาทสี่สิบสามสตางค์-)

ทางคณะกรรมการกำหนดราคากลาง จึงเรียนมาเพื่อโปรดและพิจารณา แล้วแจ้งให้เจ้าหน้าที่พัสดุดำเนินการจัดซื้อจัดจ้างตามระเบียบ ขององค์การปกครองท้องถิ่น เพื่อให้ประชาชนได้รับประโยชน์ ต่อไปตามเอกสารประมาณการที่แนบมาพร้อมนี้

ขอแสดงความนับถือ

นางนายนาง เชียงแรง
ผู้อำนวยการกองคลัง
ประธานกรรมการ

นายชยุตม์ เทศผล
ผู้อำนวยการกองช่าง
กรรมการ

นางสาวณัฐกานต์ หีบแก้ว
หัวหน้าสำนักปลัด
กรรมการ

ทราบ
.....
.....
.....

(นายวิญญู เคียนยี่คิ้ว)
ปลัดองค์การบริหารส่วนตำบลย่านยาว

คำสั่ง / อนุมัติ

.....
.....
.....

(นายสุกฤษฎ์ มีแดนไผ่)
นายกองค์การบริหารส่วนตำบลย่านยาว

สรุปรายการประมาณราคาก่อสร้าง

ส่วนราชการ กองช่างองค์การบริหารส่วนตำบลย่านยาว

แบบ ปร.5

โครงการ ก่อสร้างรางระบายน้ำ คสล. พร้อมบ่อพักบริเวณหน้าบ้านนางเสงี่ยม เนตรสังข์ หมู่ที่ 1
 สถานที่ก่อสร้าง บ้านวัดหาดมูลกระบือ หมู่ที่ 1 ต.ย่านยาว อ.เมืองพิจิตร จ.พิจิตร
 เจ้าของงาน องค์การบริหารส่วนตำบลย่านยาว ตำบลย่านยาว อำเภอเมืองพิจิตร จังหวัดพิจิตร
 แบบเลขที่ จำนวน 5 แผ่น
 ประมาณการตามแบบ ปร.4 จำนวน 2 แผ่น
 ประมาณการเมื่อวันที่ 7 พฤษภาคม 2569

ลำดับที่	รายการ		หมายเหตุ
1	ค่าวัสดุ และค่าแรงงาน	366,266.26	Factor F 1.3642
2	Factor F 1.3642	133,394.17	- เงินล่วงหน้าจ่าย 0%
3	งานรื้อ	150.00	- ดอกเบี้ยเงินกู้ 7%
			- เงินประกันผลงานหัก 0%
			- ภาษี 7%
	รวมเป็นเงิน	499,810.43	
สรุป	รวมค่าดำเนินงานที่น่าเสนอ	499,810.43	
(ตัวอักษร)		(สี่แสนเก้าหมื่นเก้าพันแปดร้อยสิบบาทสี่สิบสามสตางค์)	

ลงชื่อ.....

(นางนายนางู เชียงแรง)

ประธานกรรมการ

ลงชื่อ.....

(นายชยุตม์ เทศผล)

กรรมการ

ลงชื่อ.....

(นางสาวณัฐกานต์ ทิพย์แก้ว)

กรรมการ

รายการประมาณราคาก่อสร้าง

แบบ ป.ร. 4

แผ่นที่ 1/2

หมู่ที่ 1

ประมาณการเมื่อวันที่ 7 พฤษภาคม 2569

ประมาณการ ก่อสร้างรางระบายน้ำ คสล. พร้อมบ่อพักบริเวณหน้าบ้านนางเสงี่ยม เนตรสังข์ หมู่ที่ 1

สถานที่ดำเนินงาน บ้านวัดหาดคูละบือ หมู่ที่ 1 ต.ย่านยาว อ.เมืองพิจิตร จ.พิจิตร รายละเอียดงาน ก่อสร้างรางระบายน้ำ คสล. กว้าง 0.60 ม. ยาว 76.00 ม.

หน่วยงานออกแบบและรายการ ส่วนโยธาองค์การบริหารส่วนตำบลย่านยาว

ตามแบบที่กำหนด

อ้างอิงราคาค่าวัสดุก่อสร้าง สำนักงานพาณิชย์จังหวัดพิจิตรกระทรวงพาณิชย์ เดือน เมษายน 2569

ลำดับ	รายการ	จำนวน	หน่วย	ค่าวัสดุสิ่งของ		ค่าแรงงาน		รวมค่าวัสดุและแรงงาน	หมายเหตุ
				ราคา/หน่วย	ราคารวม	ราคา/หน่วย	ราคารวม		
งานหรือ ก่อสร้างบ่อพักน้ำคสล. เดิม งานดิน ขุดดินแนวรางระบายน้ำ งานวางรางระบายน้ำ พรางหยาดบรองพื้น คอนกรีตหยาบ 1:3:5 คอนกรีตโครงสร้าง 1:2:4 280 กก./ตร.ซม.(ลูกบาศก์) เหล็กเส้นกลมผิวเรียบ SR24 R89 มม. ลวดผูกเหล็ก ไม้แบบหล่อคอนกรีต ค่าแรงประกอบแบบหล่อคอนกรีต ตะปู เหล็กแบริน (ฉากขอบราง) 100 มม. หน้า 4 มม. ยาว 6.00 ม. เหล็กแบริน (ฉากขอบราง) 150 มม. หน้า 4 มม. ยาว 6.00 ม.	งานก่อสร้างรางระบายน้ำ								
	1.00	งาน		-	-	150.00	150.00	150.00	
	38.30	ลบ.ม.		-	-	153.00	5,859.90	5,859.90	
	2.66	ลบ.ม.		450.00	1,197.00	112.00	297.92	1,494.92	
	5.32	ลบ.ม.		1,542.06	8,203.76	329.00	1,750.28	9,954.04	
	12.61	ลบ.ม.		1,728.97	21,802.31	329.00	4,148.69	25,951.00	
	455.08	กก.		24.29	11,053.89	4.90	2,229.89	13,283.79	
	13.65	กก.		62.50	853.13	-	-	853.13	
	35.50	ลบ.ฟ.		270.00	9,585.00	-	-	9,585.00	
	86.64	ตร.ม.		-	-	163.00	14,122.32	14,122.32	
	21.66	กก.		46.03	997.01	-	-	997.01	
	25.49	ท่อน		565.00	14,401.85	-	-	14,401.85	
	25.49	ท่อน		285.00	7,264.65	-	-	7,264.65	
	รวมยอดยกไป				75,358.60	-	28,559.00	103,917.60	

รายการประมาณราคาก่อสร้าง

ประมาณการ ก่อสร้างรางระบายน้ำ คสล. พร้อมบ่อพักบริเวณหน้าบ้านนางเสงี่ยม เนตรสังข์ หมู่ที่ 1
 สถานที่ดำเนินงาน บ้านวัดหาดคูกระจับ หมู่ที่ 1 ต.ย่านยาว อ.เมืองพิจิตร จ.พิจิตร
 หน่วยงานออกแบบแปลนและรายการ ส่วนโยธาองค์การบริหารส่วนตำบลย่านยาว
 ประมาณการโดย

ประมาณการเมื่อวันที่ 7 พฤษภาคม 2569
 รายละเอียดงาน ก่อสร้างรางระบายน้ำ คสล. กว้าง 0.60 ม. ยาว 76.00 ม.

แบบ ปร. 4
 แผ่นที่ 2/2

ตามแบบกำหนด

อ้างอิงราคาค่าวัสดุก่อสร้าง สำนักงานพาณิชย์จังหวัดพิจิตรกระทรวงพาณิชย์ เดือน เมษายน 2569

ลำดับ	รายการ	จำนวน	หน่วย	ค่าวัสดุตั้งของ		ค่าแรงงาน		รวมค่าวัสดุและ แรงงาน	หมายเหตุ
				ราคา/หน่วย	ราคารวม	ราคา/หน่วย	ราคารวม		
	รวมยอดยกมา				75,358.60		28,559.00	103,917.60	
	งานฝารางระบายน้ำ								
	เหล็กแบริน(ขอบฝาราง) I 100 มม. หน้า 8.8 มม.	212.94	ม.	209.00	44,504.46	-	-	44,504.46	
	เหล็กแบริน(ฝาราง) I 50 มม. หน้า 5.8 มม.	1,568.70	ม.	85.00	133,339.50	-	-	133,339.50	
	ค่าแรงงานเชื่อมประกอบแผ่นเหล็กวางระบายน้ำรวมอุปกรณ์	5,938.00	กก.	-	-	10.00	59,380.00	59,380.00	
	สีรองพื้นกันสนิมเหล็ก	193.45	ตร.ม.	40.00	7,738.00	36.00	6,964.20	14,702.20	
	สีน้ำมันกันสนิมเหล็ก	193.45	ตร.ม.	50.00	9,672.50	-	-	9,672.50	
	งานบ่อพักน้ำ คสล.								
	เทคอนกรีตเสริมขมบ่อบ่อรับรางระบายน้ำ พร้อมฝาบ่อ	1.00	งาน	750.00	750.00	150.00	150.00	900.00	
	รวมยอด				271,363.06		95,053.20	366,416.26	

รวมค่าวัสดุ + ค่าแรงงาน

ค่า Factor F = 1.3642

งานรื้อ

รวมราคาค่าดำเนินงาน

366,266.26

133,394.17


150.00

499,810.43

(ลงชื่อ).....ประธาน
 (นายนวนายู เชียงแรง)


(ลงชื่อ).....กรรมการ
 (นายชยุตน์ เทศพล)

(ลงชื่อ).....กรรมการ
 (นางสาวณัฐกานต์ หีบแก้ว)

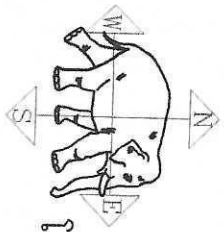

โครงการก่อสร้างระบบน้ำ คสล. พร้อมบ่อพักบริเวณหน้าบ้านนางเสียม เนตรสังข์ หมู่ที่ 1

ถนนสายริมถนน หมู่ที่ 1 ตำบลยานยาว อำเภอเมืองพิจิตร จังหวัดพิจิตร

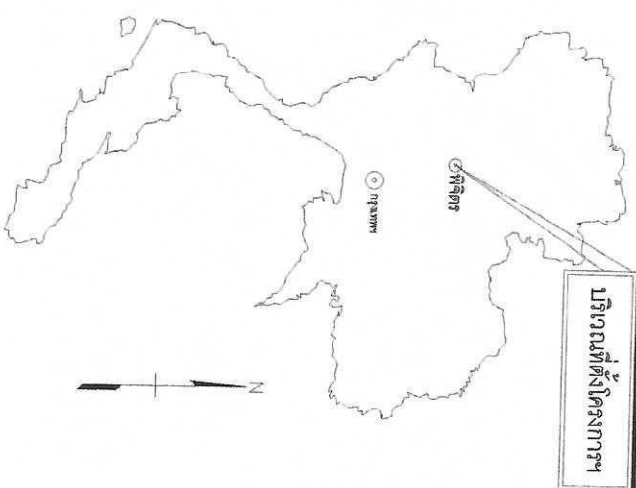


สารบัญ			
ลำดับที่	รายการ	แผ่นที่	หมายเหตุ
1	หน้าปก		จำนวน 1 แผ่น
2	แผนที่สังเขป และ สารบัญ		จำนวน 1 แผ่น
3	รูปแบบ	1	จำนวน 1 แผ่น
4	รูปตัด	2	จำนวน 1 แผ่น
5	รูปขยาย	3	จำนวน 1 แผ่น

หมายเหตุ

พิกัดจุดเริ่มต้นโครงการ ละติจูด 16.504877 ลองจิจูด 100.281790
พิกัดจุดสิ้นสุดโครงการ ละติจูด 16.504286 ลองจิจูด 100.281790

กรณีที่ไม่สามารถดำเนินการได้ตาม ช่วงหลักโหลเมตร ที่กำหนดไว้แบบ สามารถเปลี่ยนแปลงแก้ไขได้
โดยพิจารณาดำเนินการในช่วง หลักโหลเมตรอื่นภายในสายทางตามความเหมาะสม ทั้งนี้ให้อยู่ในดุลยพินิจของผู้บริหารหน่วยงาน
โดยผู้ควบคุมงานต้องเสนอต่อคณะกรรมการตรวจสอบการจ้าง เพื่อให้ทราบให้ความเห็นชอบก่อนดำเนินการในขั้นตอนต่อไป

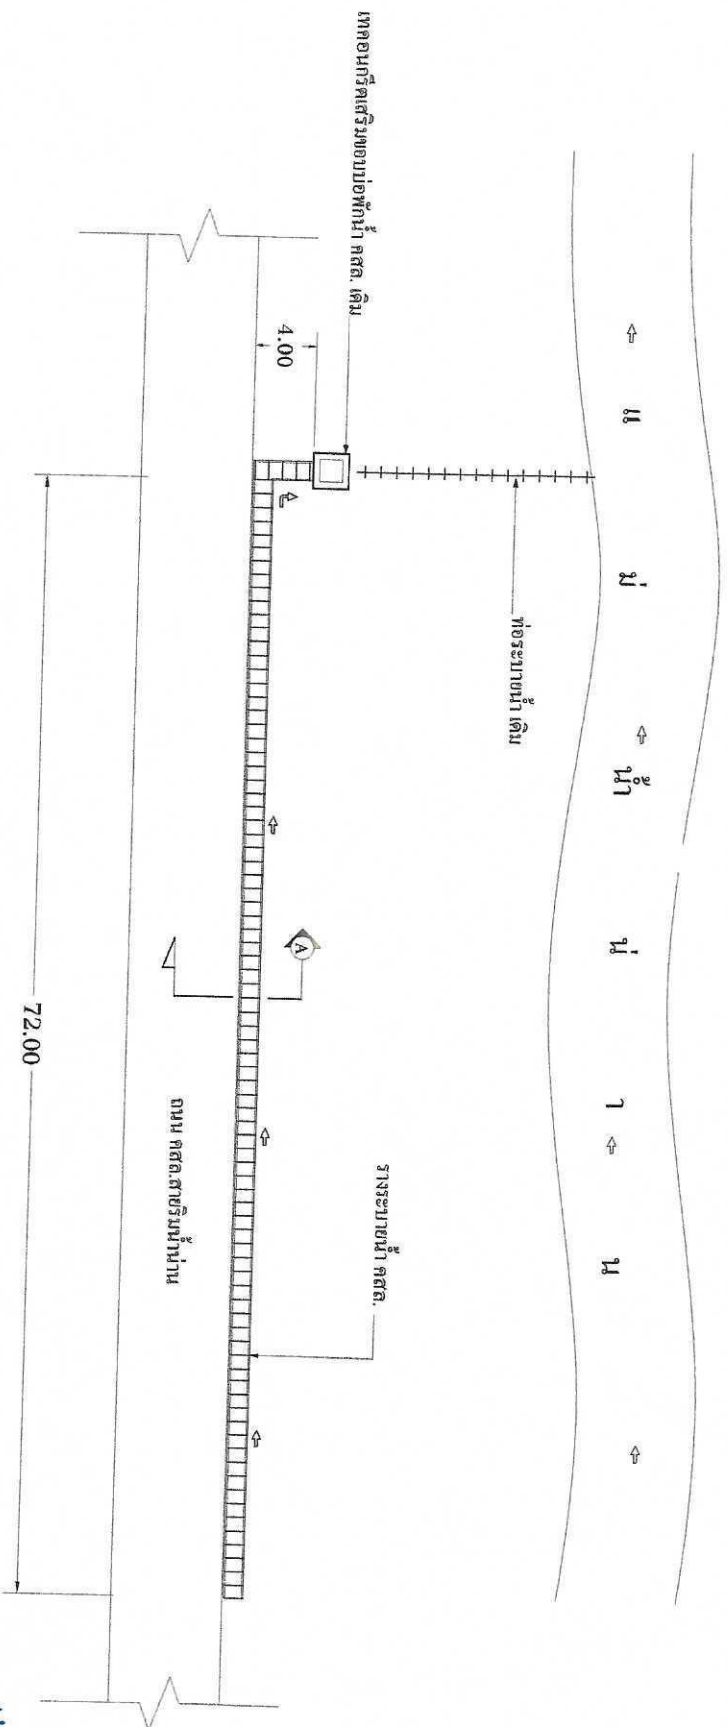

รูปแปลน
Not To Scale


(นายชัยชัย ปิยะกุลมณฑา)
วิศวกรโยธา สย.8852

[Signature]



องค์การบริหารส่วนตำบลย่านยาว

แบบ		โครงการก่อสร้างระบบระบายน้ำ คสล. พร้อมบ่อพักบริเวณหน้าบ้านนางเสงี่ยม เนตรสังข์ หมู่ที่ 1				อนุมัติ	แบบเลขที่
สถานที่ก่อสร้าง		หมู่ที่ 1 ตำบลย่านยาว อำเภอเมือง จังหวัดพิจิตร					01-1
เขียน	(นายกิตติ พันธุ์สุวรรณ)	นายช่างโยธาชำนาญงาน		เห็นชอบ	(นายวิญญู เลียนยี่คิ้ว)	นายกองค์การบริหารส่วนตำบลย่านยาว	แบบแผนที่
ตรวจสอบ	(นายวิญญู เลียนยี่คิ้ว)	ปลัดองค์การบริหารส่วนตำบลย่านยาว					1/3
					(นายวิญญู เลียนยี่คิ้ว)	นายกองค์การบริหารส่วนตำบลย่านยาว	ปรับปรุงประมาณ
							2569

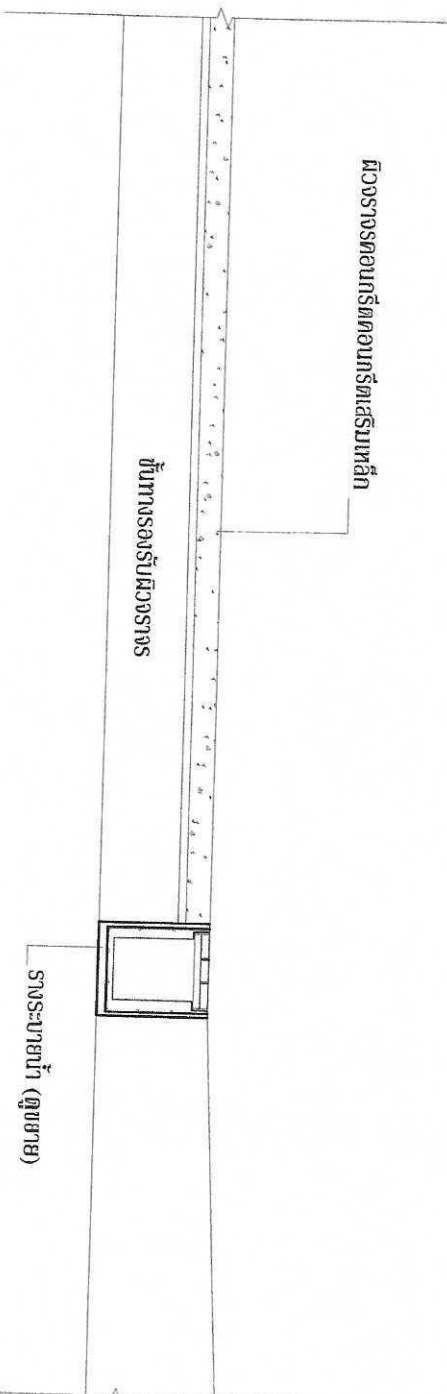

รูปตัด A

Not To Scale



119

(นายชัยชัย นิยมกุลมลา)
วิศวกรโยธา สย. 8852



แบบ		โครงการก่อสร้างระบบน้ำ คสล.พร้อมบ่อพักบริเวณหน้าบ้านนางเสียม นตรสังข์ หมู่ที่ 1		อนุมัติ		แบบเลขที่ 01-1	
สถานที่ก่อสร้าง		หมู่ที่ 1 ตำบลย่านยาว อำเภอเมือง จังหวัดพิจิตร				แบบแผนที่ 2/3	
เขียน	(นายกิตติ พันธุ์สุวรรณ)	นายช่างโยธาชำนาญงาน	เห็นชอบ	(นายวิญญู เลียนย์ศิริ)	(นายสุกฤษฏ์ มีแคนไผ่)		
ตรวจสอบ	(นายวิญญู เลียนย์ศิริ)	ปลัด อบต. ย่านยาว		ปลัดองค์การบริหารส่วนตำบลย่านยาว	นายกองค์การบริหารส่วนตำบลย่านยาว	รังับประมาณ 2569	

องค์การบริหารส่วนตำบลย่านยาว

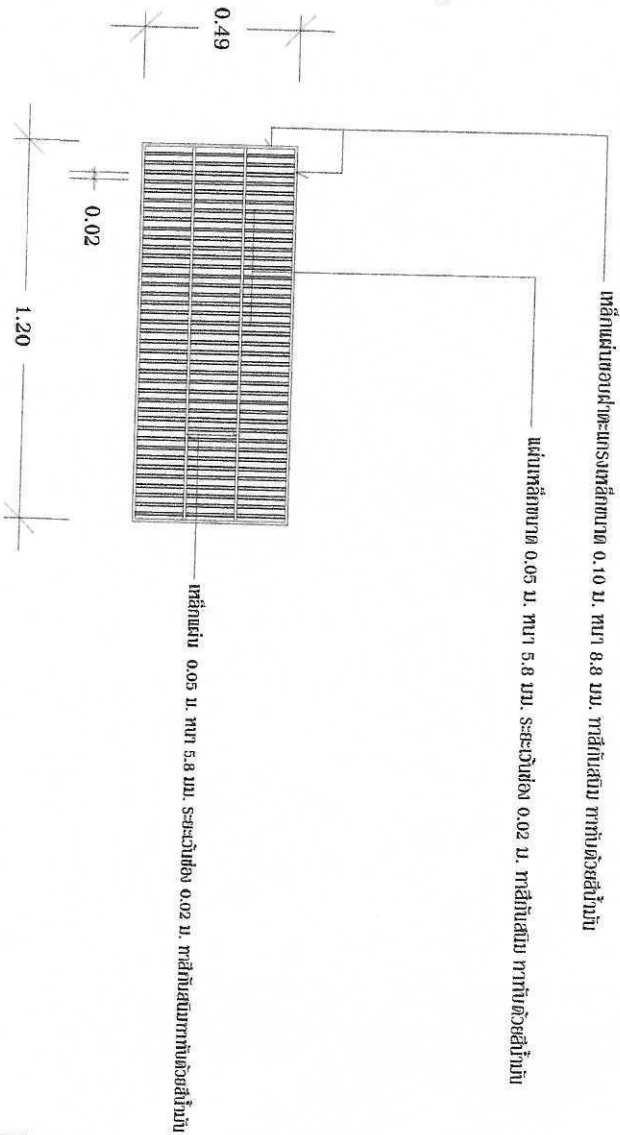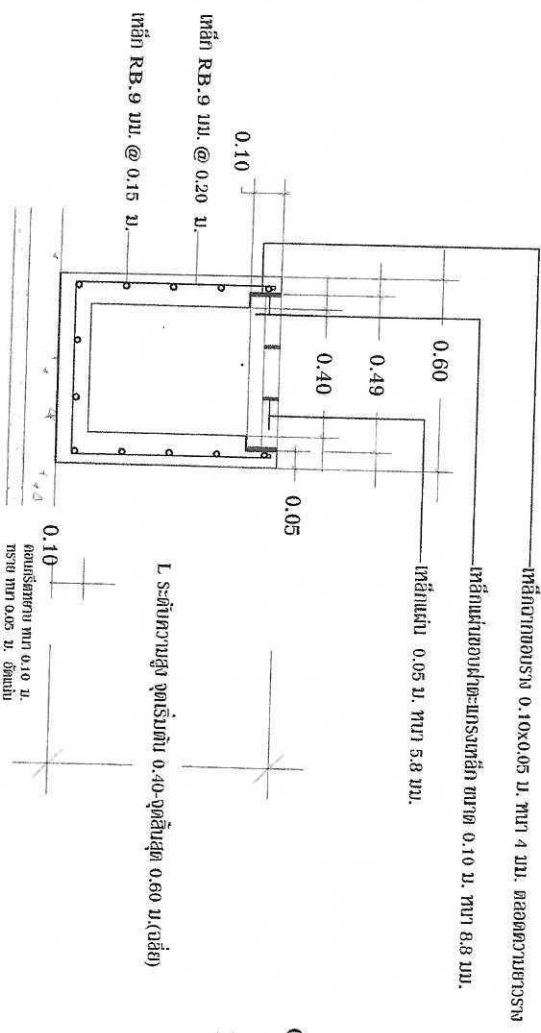

รูปขยายรายละเอียด

scale 1:25

รูปขยายรายละเอียด

scale 1:25

(นายชัยชัย นิยมกุลมาลา)
วิศวกรโยธา สย.8852

		แบบ		อนุมัติ		แบบเลขที่	
		โครงการก่อสร้างระบบน้ำ คสล. พร้อมบ่อพักบริเวณหน้าบ้านนางเสี่ยม ณครสังข์ หมู่ที่ 1				01-1	
สถานที่ก่อสร้าง		หมู่ที่ 1 ตำบลย่านยาว อำเภอเมือง จังหวัดพิจิตร					
เขียน	(นายกิตติ พันธุ์สุวรรณ)	นายช่างโยธาชำนาญงาน	เห็นชอบ				
ตรวจสอบ	(นายวิญญู เตียนยี่ดัว)	ปลัดองค์การบริหารส่วนตำบลย่านยาว	(นายวิญญู เตียนยี่ดัว)				
				นายกองดีการบริหารส่วนตำบลย่านยาว		รูปแบบประมาณ 2569	