



ประกาศองค์การบริหารส่วนตำบลย่านยาว
เรื่อง การเปิดเผยราคากลางและการคำนวณราคากลางการจัดซื้อจัดจ้าง
โครงการก่อสร้างรางระบายน้ำ คสล.พร้อมบ่อพักวางท่อ คสล. ระบายน้ำขอยริมน้ำ
หมู่ที่ ๒ ตำบลย่านยาว อำเภอเมืองพิจิตร จังหวัดพิจิตร

.....
ตามหนังสือกรมบัญชีกลาง ด่วนที่สุด ที่ กค ๐๔๐๕.๓/ว ๔๕๓ ลงวันที่ ๓ ตุลาคม ๒๕๖๑ แจ้ง
แนวทางการประกาศรายละเอียดข้อมูลราคากลางและการคำนวณราคากลางเกี่ยวกับการจัดซื้อจัดจ้างของหน่วยงานของ
รัฐ เพื่อให้หน่วยงานของรัฐดำเนินการประกาศรายละเอียดข้อมูลราคากลางและการคำนวณราคากลางเกี่ยวกับการจัดซื้อ
จัดจ้างของหน่วยงานของรัฐเป็นไปในแนวทางเดียวกัน และสอดคล้องกับแนวทางปฏิบัติตามพระราชบัญญัติการจัดซื้อจัด
จ้างและการบริหารพัสดุภาครัฐ พ.ศ. ๒๕๖๐ และระเบียบที่ออกตามความในพระราชบัญญัติการจัดซื้อจัดจ้างและการ
บริหารพัสดุภาครัฐ พ.ศ. ๒๕๖๐ และได้กำหนดให้หน่วยงานของรัฐประกาศรายละเอียดข้อมูลราคากลางและคำนวณราคา
กลางสำหรับการจัดซื้อจัดจ้างที่มีวงเงินเกิน ๕๐๐,๐๐๐ บาท ในเว็บไซต์ของหน่วยงานของรัฐและเว็บไซต์ศูนย์ข้อมูลการ
จัดซื้อจัดจ้างภาครัฐ www.gprocurement.go.th ของกรมบัญชีกลาง นั้น

องค์การบริหารส่วนตำบลย่านยาว ได้จัดทำราคากลางตามรายการโครงการก่อสร้างรางระบาย
น้ำ คสล.พร้อมบ่อพักวางท่อ คสล. ระบายน้ำขอยริมน้ำ หมู่ที่ ๒ ตำบลย่านยาว อำเภอเมืองพิจิตร จังหวัด
พิจิตร โดยก่อสร้างรางระบายน้ำ คสล. กว้าง ๐.๖๐ เมตร ความยาว ๔๑.๐๐ เมตร วางท่อระบายน้ำ คสล.
Ø ๐.๖๐ เมตร ยาว ๑.๐๐ เมตร พร้อมบ่อพักวางท่อ คสล.สำเร็จ ขนาด ๑.๐๐x๑.๐๐ เมตร จำนวน ๒.๐๐ บ่อ
ตามแบบแปลนที่ทางองค์การบริหารส่วนตำบลย่านยาวกำหนด งบประมาณ ๓๒๔,๘๐๐.- บาท (-สามแสน
สองหมื่นสี่พันแปดร้อยบาทถ้วน-) จำนวนเงินราคากลาง ๓๒๘,๕๖๕.๘๔ บาท (-สามแสนสองหมื่นแปดพันห้า
ร้อยหกสิบห้าบาทแปดสิบสี่สตางค์-) กำหนดระยะเวลาแล้วเสร็จ ภายใน ๙๐ วัน จึงขอเปิดเผยข้อมูลราคา
กลางและการคำนวณราคากลางเพื่อให้ประชาชนสามารถเข้าตรวจสอบได้ และขอประกาศประชาสัมพันธ์การ
เปิดเผยราคากลางและการคำนวณราคากลางการจัดซื้อจัดจ้างดังกล่าวข้างต้นรายละเอียดปรากฏตาม
เอกสารแนบท้ายประกาศนี้

จึงขอประชาสัมพันธ์ให้ทราบโดยทั่วกัน

ประกาศ ณ วันที่ ๑๒ เดือน พฤษภาคม พ.ศ. ๒๕๖๙

(นายสุกฤษฎี มีแดนไผ่)

นายกองค์การบริหารส่วนตำบลย่านยาว

ตารางแสดงวงเงินงบประมาณที่ได้รับจัดสรรและราคากลางในงานจ้างก่อสร้าง

๑. ชื่อ โครงการก่อสร้างรางระบายน้ำ คสล.พร้อมบ่อพักวางท่อ คสล. ระบายน้ำซอยริมน้ำ หมู่ที่ ๒ ตำบลย่านยาว อำเภอเมืองพิจิตร จังหวัดพิจิตร

๒. วงเงินงบประมาณที่ได้รับจัดสรร ๓๒๔,๘๐๐.- บาท (-สามแสนสองหมื่นสี่พันแปดร้อยบาทถ้วน-)

๓. ลักษณะงาน

โดยสังเขป โดยก่อสร้างรางระบายน้ำ คสล. กว้าง ๐.๖๐ เมตร ความยาว ๔๑.๐๐ เมตร วางท่อระบายน้ำ คสล. Ø ๐.๖๐ เมตร ยาว ๑.๐๐ เมตร พร้อมบ่อพักวางท่อ คสล.สำเร็จ ขนาด ๑.๐๐x๑.๐๐ เมตร จำนวน ๒.๐๐ บ่อ ตามแบบแปลนที่ทางองค์การบริหารส่วนตำบลย่านยาวกำหนด

๔. ราคากลางคำนวณ ณ วันที่ ๑๒ พฤษภาคม ๒๕๖๙ เป็นเงิน ๓๒๘,๕๖๕.๘๔ บาท

๕. บัญชีประมาณการราคากลาง

๕.๑ แบบสรุปราคากลางประมาณราคางานก่อสร้างทาง

๖. รายชื่อคณะกรรมการกำหนดราคากลาง

๖.๑ นางนวยนาฏ เชียงแรง	ผู้อำนวยการกองคลัง	ประธานกรรมการ
๖.๒ นายชยุตม์ เทศผล	ผู้อำนวยการกองช่าง	กรรมการ
๖.๓ นางสาวณัฐกานต์ หีบแก้ว	หัวหน้าสำนักปลัด	กรรมการ



บันทึกข้อความ

ส่วนราชการ

องค์การบริหารส่วนตำบลย่านยาว

ที่ พจ ๗๒๙๐๐/-

วันที่ ๑๒ พฤษภาคม ๒๕๖๙

เรื่อง แจ้งผลการพิจารณาการกำหนดราคากลางและร่างขอบเขตของงานหรือรายละเอียดคุณลักษณะเฉพาะของพัสดุที่จะซื้อหรือจ้างโครงการก่อสร้างรางระบายน้ำ คสล.พร้อมบ่อพักวางท่อ คสล. ระบายน้ำขอยริมน้ำ หมู่ที่ ๒ ตำบลย่านยาว อำเภอเมืองพิจิตร จังหวัดพิจิตร

เรียน นายกองค์การบริหารส่วนตำบลย่านยาว

ตามที่ องค์การบริหารส่วนตำบลย่านยาว ได้ประชุมสภาองค์การบริหารส่วนตำบลย่านยาว สมัยสามัญ สมัยที่ ๑ ประจำปี ๒๕๖๙ เมื่อวันที่ ๑๖ มีนาคม ๒๕๖๙ ณ ห้องประชุมสภาองค์การบริหารส่วนตำบลมีมติอนุมัติให้จ่ายขาดเงินสะสม ประจำปี ๒๕๖๙ อนุมัติโครงการก่อสร้างรางระบายน้ำ คสล.พร้อมบ่อพักวางท่อ คสล. ระบายน้ำขอยริมน้ำ หมู่ที่ ๒ ตำบลย่านยาว อำเภอเมืองพิจิตร จังหวัดพิจิตร จำนวนเงิน ๒๓๔,๘๐๐.- บาท และขอแก้ไขจำนวนเงินเป็นจำนวนเงิน ๓๒๔,๘๐๐.- บาท ในประชุมสภาองค์การบริหารส่วนตำบลย่านยาว สมัยสามัญ สมัยที่ ๑ ครั้งที่ ๒ ประจำปี ๒๕๖๙ เมื่อวันที่ ๓๐ มีนาคม ๒๕๖๙ ณ ห้องประชุมสภาองค์การบริหารส่วนตำบล มีมติอนุมัติให้จ่ายขาดเงินสะสม ประจำปี ๒๕๖๙ โครงการก่อสร้างรางระบายน้ำ คสล.พร้อมบ่อพักวางท่อ คสล. ระบายน้ำขอยริมน้ำ หมู่ที่ ๒ ตำบลย่านยาว อำเภอเมืองพิจิตร จังหวัดพิจิตร โดยก่อสร้างรางระบายน้ำ คสล. กว้าง ๐.๖๐ เมตร ความยาว ๔๑.๐๐ เมตร วางท่อระบายน้ำ คสล. Ø ๐.๖๐ เมตร ยาว ๑.๐๐ เมตร พร้อมบ่อพักวางท่อ คสล.สำเร็จ ขนาด ๑.๐๐x๑.๐๐ เมตร จำนวน ๒.๐๐ บ่อ ตามแบบแปลนที่ทางองค์การบริหารส่วนตำบลย่านยาวกำหนด นั้น

ขณะนี้ทางองค์การบริหารส่วนตำบลย่านยาว ได้ดำเนินการตามประกาศคณะกรรมการราคากลางและขึ้นทะเบียนผู้ประกอบการ เรื่อง หลักเกณฑ์และวิธีการกำหนดราคากลางงานก่อสร้าง จัดให้มีการกำหนดราคากลางของการจัดหาพัสดุ จะต้องมีการกำหนดราคากลางของราคาพัสดุนั้นๆ โดยทางคณะกรรมการกำหนดราคากลาง ซึ่งประกอบไปด้วย

- | | | |
|---------------------------|--------------------|-------------|
| ๑. นางนวนานา เชียงแรง | ผู้อำนวยการกองคลัง | เป็นประธานฯ |
| ๒. นายชยุตม์ เทศผล | ผู้อำนวยการกองช่าง | กรรมการฯ |
| ๓. นางสาวณัฐกานต์ หีบแก้ว | หัวหน้าสำนักปลัด | กรรมการฯ |

คณะกรรมการ เห็นควรใช้ราคาตามประมาณการแบบสรุปผลการประมาณราคาค่าก่อสร้างตามระเบียบวาระการประชุมของคณะกรรมการกำหนดราคากลาง วันที่ ๑๒ พฤษภาคม ๒๕๖๙ ในราคากลางที่ ๓๒๘,๕๖๕.๘๔ บาท (-สามแสนสองหมื่นแปดพันห้าร้อยหกสิบห้าบาทแปดสิบลีฬี่สตางค์-)

ทางคณะกรรมการกำหนดราคากลาง จึงเรียนมาเพื่อโปรดและพิจารณา แล้วแจ้งให้เจ้าหน้าที่พัสดุดำเนินการจัดซื้อจัดจ้างตามระเบียบ ขององค์การปกครองท้องถิ่น เพื่อให้ประชาชนได้รับประโยชน์ ต่อไปตามเอกสารประมาณการที่แนบมาพร้อมนี้

ขอแสดงความนับถือ


นางนวนานา เชียงแรง
ผู้อำนวยการกองคลัง
ประธานกรรมการ


นายชยุตม์ เทศผล
ผู้อำนวยการกองช่าง
กรรมการ


นางสาวณัฐกานต์ หีบแก้ว
หัวหน้าสำนักปลัด
กรรมการ

- ทราบ -
[Signature]

.....
.....
.....

วช

(นายวิญญู เคียนยี่คิ้ว)
ปลัดองค์การบริหารส่วนตำบลย่านยาว

คำสั่ง / อนุมัติ

[Signature]

.....
.....
.....

[Signature]

(นายสุกฤษฎี มีแดนไผ่)
นายกองค์การบริหารส่วนตำบลย่านยาว

สรุปรายการประมาณราคาก่อสร้าง

ส่วนราชการ กองช่างองค์การบริหารส่วนตำบลย่านยาว

แบบ ปร.5

โครงการ ก่อสร้างรางระบายน้ำ คสล.พร้อมบ่อพักวางท่อ คสล.ระบายน้ำ ซอยริมหน้า หมู่ที่ 2
สถานที่ก่อสร้าง บ้านย่านยาว หมู่ที่ 2 ต.ย่านยาว อ.เมืองพิจิตร จ.พิจิตร
เจ้าของงาน องค์การบริหารส่วนตำบลย่านยาว ตำบลย่านยาว อำเภอเมืองพิจิตร จังหวัดพิจิตร
แบบเลขที่ จำนวน 5 แผ่น
ประมาณการตามแบบ ปร.4 จำนวน 4 แผ่น
ประมาณการเมื่อวันที่ 12 พฤษภาคม 2569

ลำดับที่	รายการ		หมายเหตุ
1	ค่าวัสดุ และค่าแรงงาน	237,071.75	Factor F 1.3642
2	Factor F 1.3642	86,341.53	- เงินล่วงหน้าจ่าย 0%
3	งานรื้อ	5,152.56	- ดอกเบี้ยเงินกู้ 7%
			- เงินประกันผลงานหัก 0%
			- ภาษี 7%
	รวมเป็นเงิน	328,565.84	
สรุป	รวมค่าดำเนินงานที่นำเสนอ	328,565.84	
(ตัวอักษร)		(สามแสนสองหมื่นแปดพันแปดร้อยสามสิบเอ็ดบาทเจ็ดสิบเอ็ดสตางค์)	

ลงชื่อ.....

(นางนายนางู เขียงแรง)

ประธานกรรมการ

ลงชื่อ.....

(นายชยุตม์ เทศผล)

กรรมการ

ลงชื่อ.....

(นางสาวณัฐกานต์ ทิพย์แก้ว)

กรรมการ

รายการประมาณราคาก่อสร้าง

ประมาณการ ก่อสร้างรางระบายน้ำ คสล. พร้อมบ่อพักวางท่อ คสล. ระบายน้ำ ขอยืมหน้า หมู่ที่ 2
 สถานีตำรวจบ้านย่านยาว หมู่ที่ 2 ต.ย่านยาว อ.เมืองพิจิตร จ.พิจิตร
 หน่วยงานออกแบบแปลนและรายการ ส่วนโยธาองค์การบริหารส่วนตำบลย่านยาว
 ประมาณการโดย

แบบ ปร. 4
 แผ่นที่ 1/4

ประมาณการเมื่อวันที่ 12 พฤษภาคม 2569

รายละเอียดงาน ก่อสร้างรางระบายน้ำ คสล. กว้าง 0.60 ม. ยาว 41.00 ม.

วางท่อระบายน้ำ คสล. Ø 0.60 ม. ยาว 1.00 ม. ตามแบบกำหนด

อ้างอิงราคาคำนวณก่อสร้าง สำนักงานพาณิชย์จังหวัดพิจิตรกระทรวงพาณิชย์ เดือน เมษายน 2569

ลำดับ	รายการ	จำนวน	หน่วย	ค่าวัสดุสิ่งของ		ค่าแรงงาน		รวมค่าวัสดุและ แรงงาน	หมายเหตุ
				ราคาหน่วย	ราคารวม	ราคา/หน่วย	ราคารวม		
งานรื้อ	งานก่อสร้างรางระบายน้ำ								
	รื้อพื้นถนนคอนกรีตเสริมเหล็กแนวรางระบายน้ำ	28.70	ตร.ม.	-	-	72.00	2,066.40	2,066.40	
	รื้อพื้นถนนคอนกรีตเสริมเหล็กแนวท่อระบายน้ำ คสล.	6.30	ตร.ม.	-	-	72.00	453.60	453.60	
	รื้อพื้นถนนคอนกรีตเสริมเหล็กแนวท่อระบายน้ำ PVC.	1.60	ตร.ม.	-	-	72.00	115.20	115.20	
	รื้อพื้นถนนคอนกรีตเสริมเหล็กแนวบ่อพัก คสล.	2.88	ตร.ม.	-	-	72.00	207.36	207.36	
	ตัดคอนกรีตแนวรางระบายน้ำ และแนววางท่อ ด้วยเครื่องตัด	66.00	ม.	-	-	35.00	2,310.00	2,310.00	
	งานดิน								
	ขุดดินแนวรางระบายน้ำ	18.65	ลบ.ม.	-	-	153.00	2,853.45	2,853.45	
	ขุดดินแนวท่อระบายน้ำ คสล.	6.30	ลบ.ม.	-	-	153.00	963.90	963.90	
	ขุดดินแนวท่อระบายน้ำ PVC.	6.40	ลบ.ม.	-	-	153.00	979.20	979.20	
งานรางระบายน้ำพร้อมฝาราง	ขุดดินบ่อพัก คสล.	3.45	ลบ.ม.	-	-	153.00	527.85	527.85	
	ทรายหยาบรองพื้น	1.43	ลบ.ม.	450.00	643.50	112.00	160.16	803.66	
	คอนกรีตหยาบ 1:3:5	2.87	ลบ.ม.	1,542.06	4,425.71	329.00	944.23	5,369.94	
	คอนกรีตโครงสร้าง 1:2:4 280 กก./ตร.ซม. (ลูกบาศก์)	6.81	ลบ.ม.	1,728.97	11,774.29	329.00	2,240.49	14,014.78	
	รวมยอดยกไป				16,843.50		13,821.84	30,665.34	

รายการประมาณราคาก่อสร้าง

แบบ ปร. 4

แผ่นที่ 2/4

ประมาณการ ก่อสร้างรางระบายน้ำ คสล. พร้อมบ่อพักวางท่อ คสล. ระบายน้ำ ซอยริมน์ หมู่ที่ 2

สถานที่ดำเนินงาน บ้านย่านยาว หมู่ที่ 2 ต.ย่านยาว อ.เมืองพิจิตร จ.พิจิตร

หน่วยงานออกแบบและรายการ ส่วนโยธาองค์การบริหารส่วนตำบลย่านยาว

ประมาณการโดย

ประมาณการเมื่อวันที่ 12 พฤษภาคม 2569

รายละเอียดงาน ก่อสร้างรางระบายน้ำ คสล. กว้าง 0.60 ม. ยาว 41.00 ม.

วางท่อระบายน้ำ คสล. Ø 0.60 ม. ยาว 1.00 ม. ตามแบบกำหนด

อ้างอิงราคาลิขสิทธิ์วัสดุก่อสร้าง สำนักงานพาณิชย์จังหวัดพิจิตรกระทรวงพาณิชย์ เดือน เมษายน 2569

ลำดับ	รายการ	จำนวน	หน่วย	ค่าวัสดุสิ่งของ		ค่าแรงงาน		รวมค่าวัสดุและแรงงาน	หมายเหตุ
				ราคา/หน่วย	ราคารวม	ราคา/หน่วย	ราคารวม		
	รวมยอดยกมา				16,843.50		13,821.84	30,665.34	
	เหล็กเส้นกลมผิวเรียบ SR24 RB9 มม.	245.50	กก.	24.29	5,963.20	4.90	1,202.95	7,166.15	
	ลวดผูกเหล็ก	7.36	กก.	62.50	460.00	-	-	460.00	
	ไม้แบบหล่อคอนกรีต คิด 50%	20.56	ลบ.ฟ.	270.00	5,551.20	-	-	5,551.20	
	ค่าแรงประกอบแบบหล่อคอนกรีต	46.74	ตร.ม.	-	-	163.00	7,618.62	7,618.62	
	ตะปู	11.68	กก.	46.03	537.63	-	-	537.63	
	เหล็กเส้น (ฉากขอบราง) I 100 มม. หน้า 4 มม. ยาว 6.00 ม.	13.83	ท่อน	565.00	7,813.95	-	-	7,813.95	
	เหล็กเส้น (ฉากขอบราง) I 50 มม. หน้า 4 มม. ยาว 6.00 ม.	13.83	ท่อน	285.00	3,941.55	-	-	3,941.55	
	เหล็กเส้น (ขอบฝาราง) I 100 มม. หน้า 8.8 มม.	114.92	ม.	209.00	24,018.28	-	-	24,018.28	
	เหล็กเส้น (ฝาราง) I 50 มม. หน้า 5.8 มม.	846.60	ม.	85.00	71,961.00	-	-	71,961.00	
	ค่าแรงงานเชื่อมประกอบฝาเหล็กรางระบายน้ำรวมอุปกรณ์	2,381.38	กก.	-	-	10.00	23,813.80	23,813.80	
	สีรองพื้นกันสนิมเหล็ก	104.45	ตร.ม.	40.00	4,178.00	36.00	3,760.20	7,938.20	
	สีน้ำมันกันสนิมเหล็ก	104.45	ตร.ม.	50.00	5,222.50	-	-	5,222.50	
	งานบ่อพักน้ำ คสล.พร้อมฝาปิด								
	ทรายหยาบรองพื้น	0.14	ลบ.ม.	450.00	63.00	112.00	15.68	78.68	
	คอนกรีต โครงสร้าง 1:2:4 280 กก./ตร.ชม. (ลูกบาศก์)	0.28	ลบ.ม.	1,728.97	484.11	329.00	92.12	576.23	
	รวมยอดยกไป				147,037.91		50,325.21	197,363.12	

รายการประมาณราคาก่อสร้าง

ประมาณการ ก่อสร้างรางระบายน้ำ คสล. พร้อมบ่อพักวางท่อ คสล. ระบายน้ำ ซอยริมน้ำ หมู่ที่ 2
 สถานที่ดำเนินงาน บ้านย่านยาว หมู่ที่ 2 ต.ย่านยาว อ.เมืองพิจิตร จ.พิจิตร
 หน่วยงานออกแบบแปลนและรายการ ส่วนโยธาองค์การบริหารส่วนตำบลย่านยาว
 ประมาณการโดย

ประมาณการเมื่อวันที่ 12 พฤษภาคม 2569
 รายละเอียดงาน ก่อสร้างรางระบายน้ำ คสล. กว้าง 0.60 ม. ยาว 41.00 ม.
 วางท่อระบายน้ำ คสล. Ø 0.60 ม. ยาว 1.00 ม. ตามแบบที่กำหนด

แบบ ป.ร. 4
 แผ่นที่ 3/4

อ้างอิงราคาค่าวัสดุก่อสร้าง สำนักงานพาณิชย์จังหวัดพิจิตรกระทรวงพาณิชย์ เดือน เมษายน 2569

ลำดับ	รายการ	จำนวน	หน่วย	ค่าวัสดุสิ่งของ		ค่าแรงงาน		รวมค่าวัสดุและ แรงงาน	หมายเหตุ
				ราคา/หน่วย	ราคารวม	ราคา/หน่วย	ราคารวม		
	รวมยอดยกมา				147,037.91		50,325.21	197,363.12	
	บ่อพักน้ำ คสล.สำเร็จ ขนาด 1.00x1.00 ม.ยกกระดืบเสริมปากบ่อ	2.00	บ่อ	3,650.00	7,300.00	100.00	200.00	7,500.00	
	เหล็กเส้นกลมผิวเรียบ SR24 RB6 มม.	9.59	กก.	24.26	232.65	4.90	46.99	279.64	
	เหล็กฉาก (ขอบบ่อ) L. 50x50 มม. หน้า 4 มม. ยาว 6.00 ม.	1.32	ท่อน	525.00	693.00	-	-	693.00	
	เหล็กแบน (ขอบปากบ่อ) 140 มม. หน้า 8.8 มม. ยาว 6.00 ม.	1.32	ท่อน	520.00	686.40	-	-	686.40	
	เหล็กแบน (ปากบ่อ) 140 มม. หน้า 5.8 มม. ยาว 6.00 ม.	11.64	ท่อน	315.00	3,666.60	-	-	3,666.60	
	ค่าแรงงานเชื่อมประกอบแผ่นเหล็กบ่อพักน้ำรวมอุปกรณ์	177.24	กก.	-	-	10.00	1,772.40	1,772.40	
	ลิรื่องพั่นกันสนิมเหล็ก	7.01	ตร.ม.	40.00	280.40	36.00	252.36	532.76	
	สีน้ำมันกันสนิมเหล็ก	7.01	ตร.ม.	50.00	350.50	-	-	350.50	
	งานท่อระบายน้ำ								
	ทรายหยาบรองพื้น	0.63	ลบ.ม.	450.00	283.50	112.00	70.56	354.06	
	ทรายหยาบหลังท่อ และข้างท่อระบายน้ำ	4.16	ลบ.ม.	450.00	1,872.00	112.00	465.92	2,337.92	
	คอนกรีตโครงสร้าง 1:2:4 280 กก./ตร.ซม. (ลูกบาศก์)	1.27	ลบ.ม.	1,728.97	2,195.79	329.00	417.83	2,613.62	
	ท่อระบายน้ำ คสล. ปากลิ้นราง ขึ้น 3 ยาว 1.00 ม. Ø 0.60 ม.	9.00	ท่อน	800.00	7,200.00	50.00	450.00	7,650.00	
	ท่อระบายน้ำ PVC. Ø 0.30 ม. ขึ้น 8.5 ยาว 4.00 ม.	4.00	ท่อน	3,100.00	12,400.00	50.00	200.00	12,600.00	
	เหล็กเส้นกลมผิวเรียบ SR24 RB6 มม.	39.38	กก.	24.26	955.36	4.90	192.96	1,148.32	
	รวมยอดยกไป				185,154.12		54,394.23	239,548.35	

รายการประมาณราคาก่อสร้าง

ประมาณการ ก่อสร้างรางระบายน้ำ คสล. พร้อมบ่อพักวางท่อ คสล. ระบายน้ำ ซอยริมน้ำ หมู่ที่ 2
สถานที่ดำเนินงาน บ้านย่านยาว หมู่ที่ 2 ต.ย่านยาว อ.เมืองพิจิตร จ.พิจิตร
หน่วยงานออกแบบแปลนและรายการ ส่วนโยธาองค์การบริหารส่วนตำบลย่านยาว
ประมาณการโดย

ประมาณการเมื่อวันที่ 12 พฤษภาคม 2569

รายละเอียดงาน ก่อสร้างรางระบายน้ำ คสล. กว้าง 0.60 ม. ยาว 41.00 ม.

แบบปร. 4
แผ่นที่ 4/4

วางท่อระบายน้ำ คสล. Ø 0.60 ม. ยาว 1.00 ม. ตามแบบกำหนด

อ้างอิงราคาสินค้าวัสดุก่อสร้าง สำนักงานพาณิชย์จังหวัดพิจิตรกระทรวงพาณิชย์ เดือน เมษายน 2569

ลำดับ	รายการ	จำนวน	หน่วย	ค่าวัสดุสิ่งของ		ค่าแรงงาน		รวมค่าวัสดุและ แรงงาน	หมายเหตุ
				ราคา/หน่วย	ราคารวม	ราคา/หน่วย	ราคารวม		
ลาดผูกเหล็ก งานซ่อมผิวทาง	รวมยอดยกมา				185,154.12		54,394.23	239,548.35	
		1.18	กก.	62.50	73.75	-	-	73.75	
	เหล็กตะแกรงเสริมคอนกรีต @ 0.20 x 0.20 ม. ขนาด Ø 4 มม.	7.90	ตร.ม.	22.00	173.80	-	-	173.80	
	คอนกรีตโครงสร้าง 1:2:4 280 กก./ตร.ม. (ลูกราคา)	1.18	ลบ.ม.	1,728.97	2,040.18	329.00	388.22	2,428.40	
	รวมยอด				187,441.85		54,782.45	242,224.31	

รวมค่าวัสดุ + ค่าแรงงาน

ค่า Factor F = 1.3642

งานรื้อ

รวมราคาค่าดำเนินงาน

237,071.75

86,341.53

5,152.56

328,565.84

(ลงชื่อ).....ประธาน

(นางพนวนาญ เขียงแรง)

(ลงชื่อ).....กรรมการ

(นายชยุตม์ เทตพล)

(ลงชื่อ).....กรรมการ

(นางสาวอัฐกานต์ หีบแก้ว)



โครงการก่อสร้างรางระบายน้ำ คสล.พร้อมบ่อพักวางท่อ คสล.ระบายน้ำ


ขอยืมน้ำ หมู่ที่ 2

หมู่ที่ 2 ตำบลย่านยาว อำเภอเมือง จังหวัดพิจิตร

รางระบายน้ำ คสล.ขนาดความ กว้าง 0.60 ม. ยาว 41.00 ม.

วางท่อระบายน้ำ คสล.ขนาด Ø 0.60 ม. ยาว 1.00 ม.

แม่น้ำน่าน

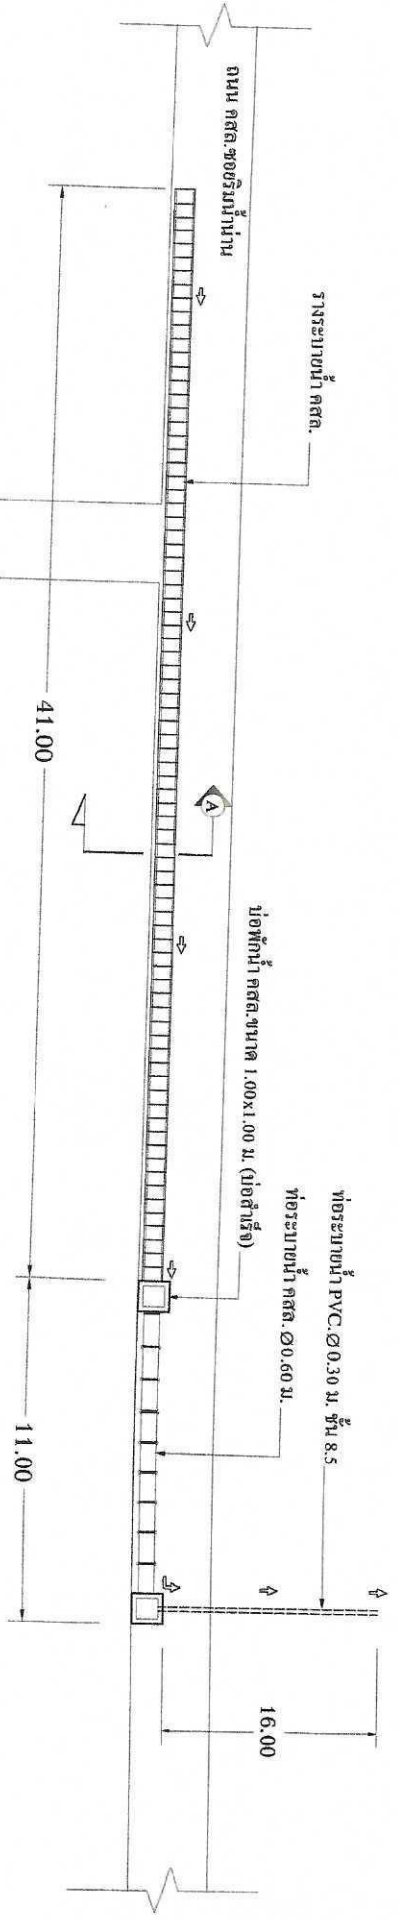

รูปแปลน
Not To Scale

(นายรัชชัย นิชกุลมณฑา)
วิศวกรโยธา สย.8852



แบบ		โครงการก่อสร้างระบบน้ำ คสล. พร้อมบ่อพักทางท่อ คสล. ระบายน้ำ ขอบริมถนน หมู่ที่ 2			อนุมัติ		แบบเลขที่ 01-2	
สถานที่ก่อสร้าง		หมู่ที่ 2 ตำบลย่านยาว อำเภอเมือง จังหวัดพิษณุ						
เขียน	(นายกิตติ พันธุ์สุวรรณ)	นายช่างโยธาชำนาญงาน	เห็นชอบ	(นายวิญญู เกียนฮัก)	นายกองกลางบริหารส่วนตำบลย่านยาว			
ตรวจสอบ	(นายวิญญู เกียนฮัก)	ปลัดองค์การบริหารส่วนตำบลย่านยาว			(นายสุกฤษฎี นิเทศน์ไผ่)			
						ปีงบประมาณ 2569		

องค์การบริหารส่วนตำบลย่านยาว




แบบ	โครงการก่อสร้างระบบน้ำ คสล. พร้อมบ่อพักทางท่อ คสล. ระบบาน้ำ ขอบริมน้ำ หมู่ที่ 2			อนุมัติ	แบบเลขที่ 01-2
สถานที่ก่อสร้าง	หมู่ที่ 2 ตำบลย่านยาว อำเภอเมือง จังหวัดพิจิตร				
เขียน	(นายกิตติ พันธุ์สุวรรณ)	นายช่างโยธาชำนาญงาน	เห็นชอบ	(นายวิญญู เทียนชัย)	(นายสุกฤษณ์ มีคนไผ่)
ตรวจสอบ	(นายวิญญู เทียนชัย)	ปลัดองค์การบริหารส่วนตำบลย่านยาว	ปลัดองค์การบริหารส่วนตำบลย่านยาว		
				นายกองค์การบริหารส่วนตำบลย่านยาว	

(นายชัยชัย ปิยะกุลมาลา)
วิศวกรโยธา สย.8852


scale



1:25

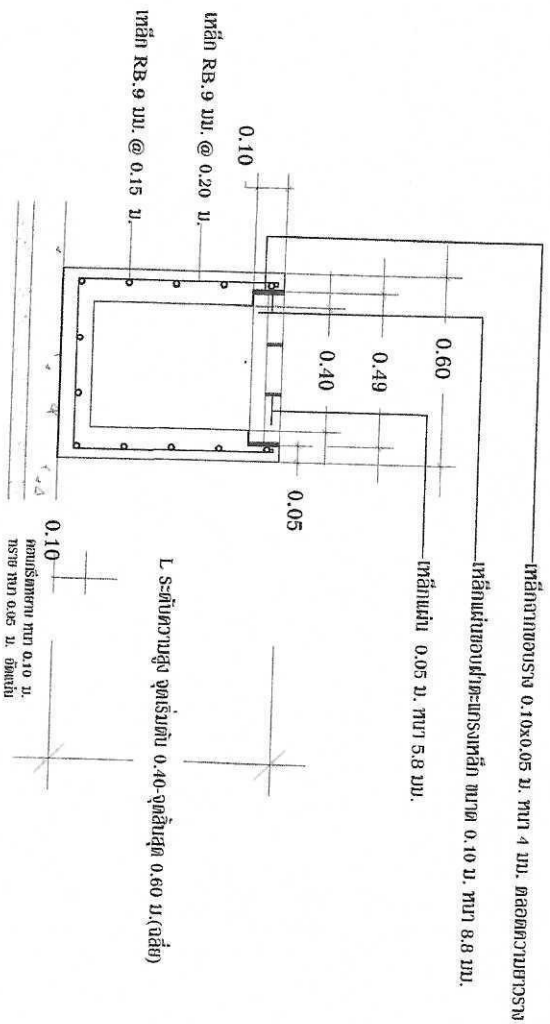

Scale

1:25

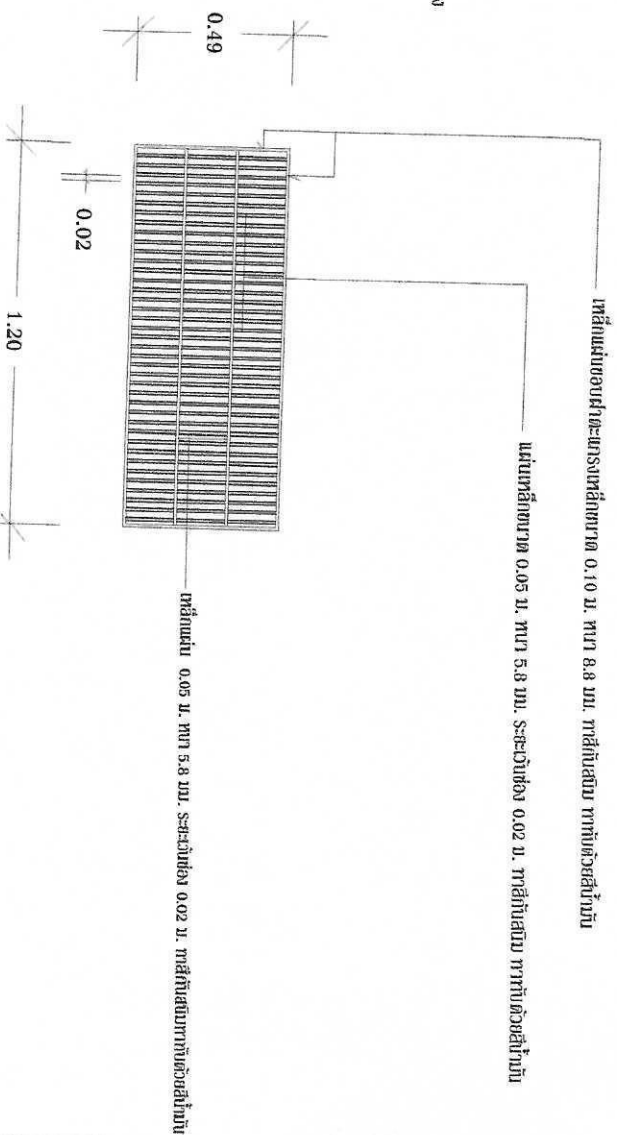

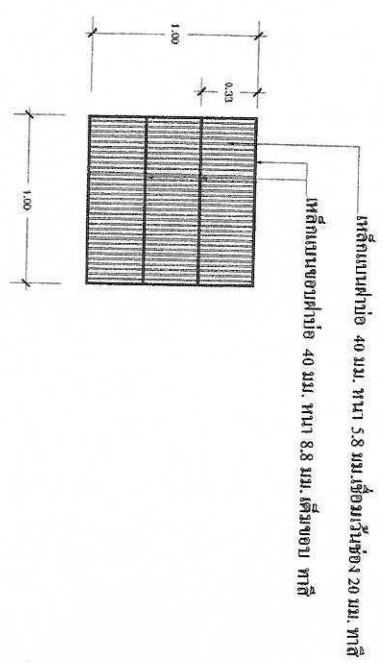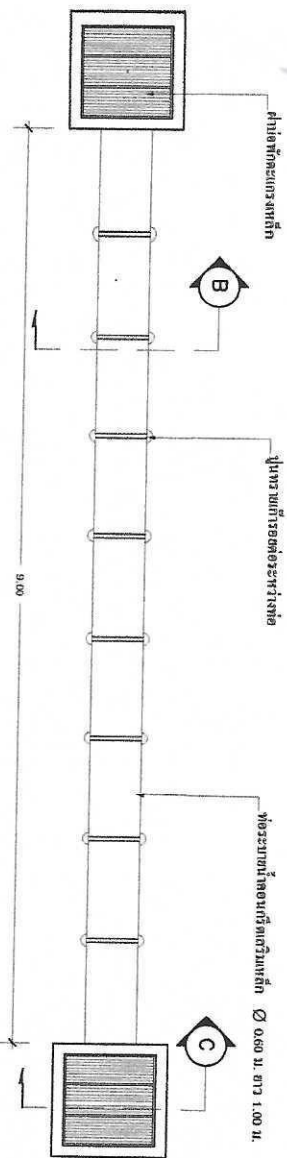


รูปขยายแปลนแนวทอ

Not To Scale


รูปขยายเหล็กปัด

Not To Scale

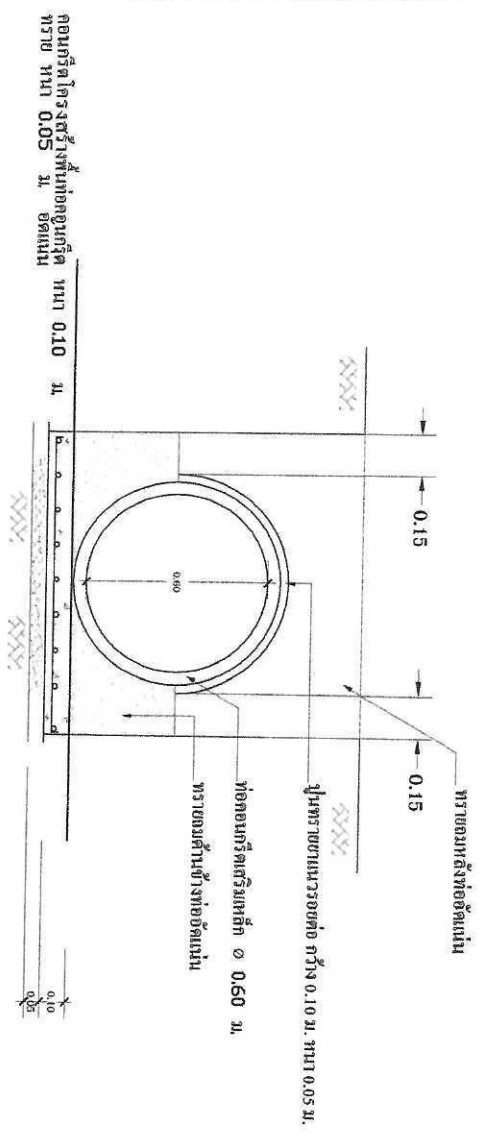

รูปตัด B

NOT TO SCALE

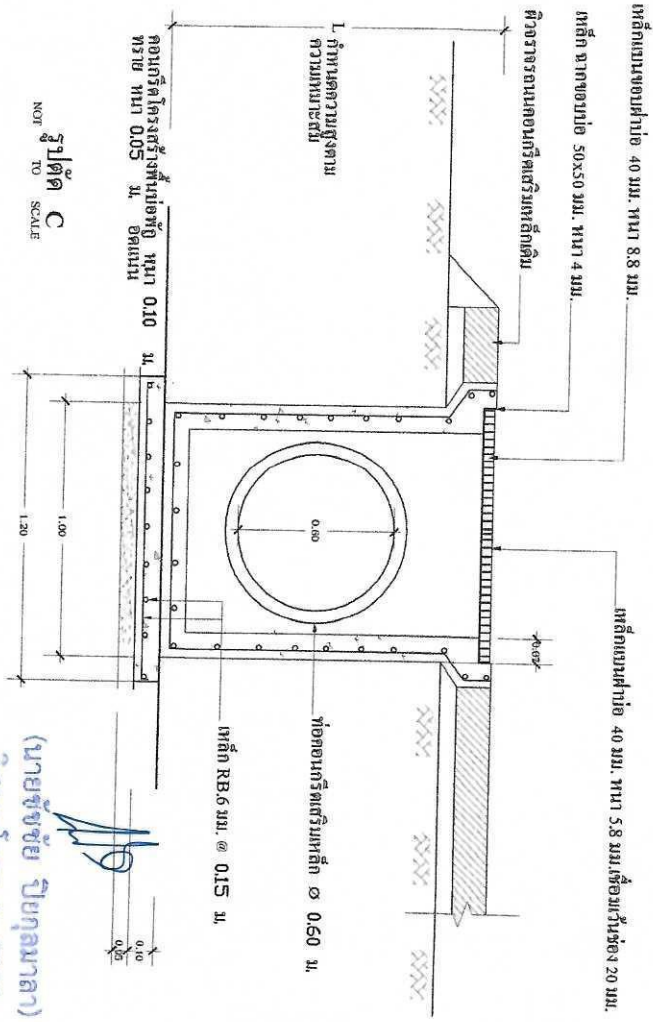

รูปตัด C

NOT TO SCALE

(นายชัชชัย ปิยะกุลมาลา)
วิศวกรโยธา สย.8852

		องค์การบริหารส่วนตำบลย่านยาว	
แบบ	โครงการก่อสร้างระบบระบายน้ำ คสล. พร้อมบ่อพักทางท่อ คสล. ระบายน้ำ ออซิมีน้ำ หมู่ที่ 2	อนุมัติ	แบบเลขที่ 01-2
สถานที่ก่อสร้าง	หมู่ที่ 2 ตำบลย่านยาว อำเภอเมือง จังหวัดพิจิตร	นายช่างโยธารักษ์งาน	แบบแผนที่ 3/3
เขียน	(นายกิตติ พันธุ์สุวรรณ)	เห็นชอบ	
ตรวจสอบ	(นายวิญญู เคียนยี่คำ)	(นายวิญญู เคียนยี่คำ)	ปีงบประมาณ 2569
	(นายวิญญู เคียนยี่คำ)	ปลัดองค์การบริหารส่วนตำบลย่านยาว	