



บันทึกข้อความ

ส่วนราชการ

องค์การบริหารส่วนตำบลย่านยาว

ที่

วันที่ 21 กุมภาพันธ์ 2561

เรื่อง

แจ้งผลการพิจารณาการกำหนดราคากลางโครงการก่อสร้างถนน คสล. ซอยเกิดจันทร์ หมู่ที่ 9
บ้านโนนห้วยปัด

เรียน นายกองค์การบริหารส่วนตำบลย่านยาว

ตามที่ องค์การบริหารส่วนตำบลย่านยาว ได้ดำเนินการจ่ายขาดเงินสะสม สมัยวิสามัญ สมัยที่ 1 ประจำปี 2561 เมื่อวันที่ 14 กุมภาพันธ์ 2561 เป็นค่าดำเนินการ โครงการก่อสร้างถนน คสล. ซอยเกิดจันทร์ หมู่ที่ 9 บ้านโนนห้วยปัด ตำบลย่านยาว อำเภอเมืองพิจิตร จังหวัดพิจิตร ขนาดผิวจราจร กว้าง 3.00 เมตร ยาว 80.00 เมตร และลู่วางทางเชื่อม 20.00 ตารางเมตร หนาเฉลี่ย 0.15 เมตร หรือมีพื้นที่ คสล. รวมกันไม่น้อยกว่า 260.00 ตารางเมตร มีลูกรังไหล่ทาง พร้อมป้ายโครงการ จำนวน 1 ป้าย ตามแบบแปลนที่ทางองค์การบริหารส่วนตำบลย่านยาวกำหนด นั้น

ขณะนี้ทางองค์การบริหารส่วนตำบลย่านยาว ได้ดำเนินการตามระเบียบว่าด้วยการพัสดุ จัดให้มีการกำหนดราคากลางของการจัดหาพัสดุ จะต้องมีกำหนดราคากลางของราคาพัสดุนั้นๆ โดยทาง คณะกรรมการกำหนดราคากลาง ซึ่งประกอบไปด้วย

- | | | |
|--------------------------|--------------------|-------------|
| 1. นายวิญญู เกียนยี่ฉั่ว | ปลัด อบต.ย่านยาว | เป็นประธานฯ |
| 2. นางนวนนาฏ เชียงแรง | ผู้อำนวยการกองคลัง | กรรมการฯ |
| 3. นายวิชา ศรีสุข | ผู้อำนวยการกองช่าง | กรรมการฯ |

คณะกรรมการได้ดำเนินการตรวจสอบ เห็นควรใช้ราคาตามประมาณการ ปร.4 ปร.5 ลงวันที่ มกราคม 2561 ในราคากลางที่ 117,800.- บาท (-หนึ่งแสนหนึ่งหมื่นเจ็ดพันแปดร้อยบาทถ้วน-)

ทางคณะกรรมการกำหนดราคากลาง จึงเรียนมาเพื่อโปรดและพิจารณาแล้วแจ้งให้เจ้าหน้าที่พัสดุดำเนินการจัดซื้อจัดจ้างตามระเบียบ ขององค์การปกครองท้องถิ่น เพื่อให้ประชาชนได้รับประโยชน์ต่อไปตาม เอกสารประมาณการที่แนบมาพร้อมนี้

ขอแสดงความนับถือ

นายวิญญู เกียนยี่ฉั่ว
ปลัด อบต.ย่านยาว
ประธานกรรมการ


นางนวนนาฏ เชียงแรง
ผู้อำนวยการกองคลัง
กรรมการ

นายวิชา ศรีสุข
ผู้อำนวยการกองช่าง
กรรมการ

-2-

- ทราบ -

.....
.....
.....

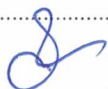

(นายวิญญู เลียนยี่คิ้ว)

ปลัดองค์การบริหารส่วนตำบลย่านยาว

คำสั่ง / อนุมัติ

.....
.....
.....




จ.ส.อ.

สะท้อน อิ่มอยู่

นายกองค์การบริหารส่วนตำบลย่านยาว

น
า
น
ก
ก
อ
ง
ห
ก
ป
ร
จ
ท
า
น

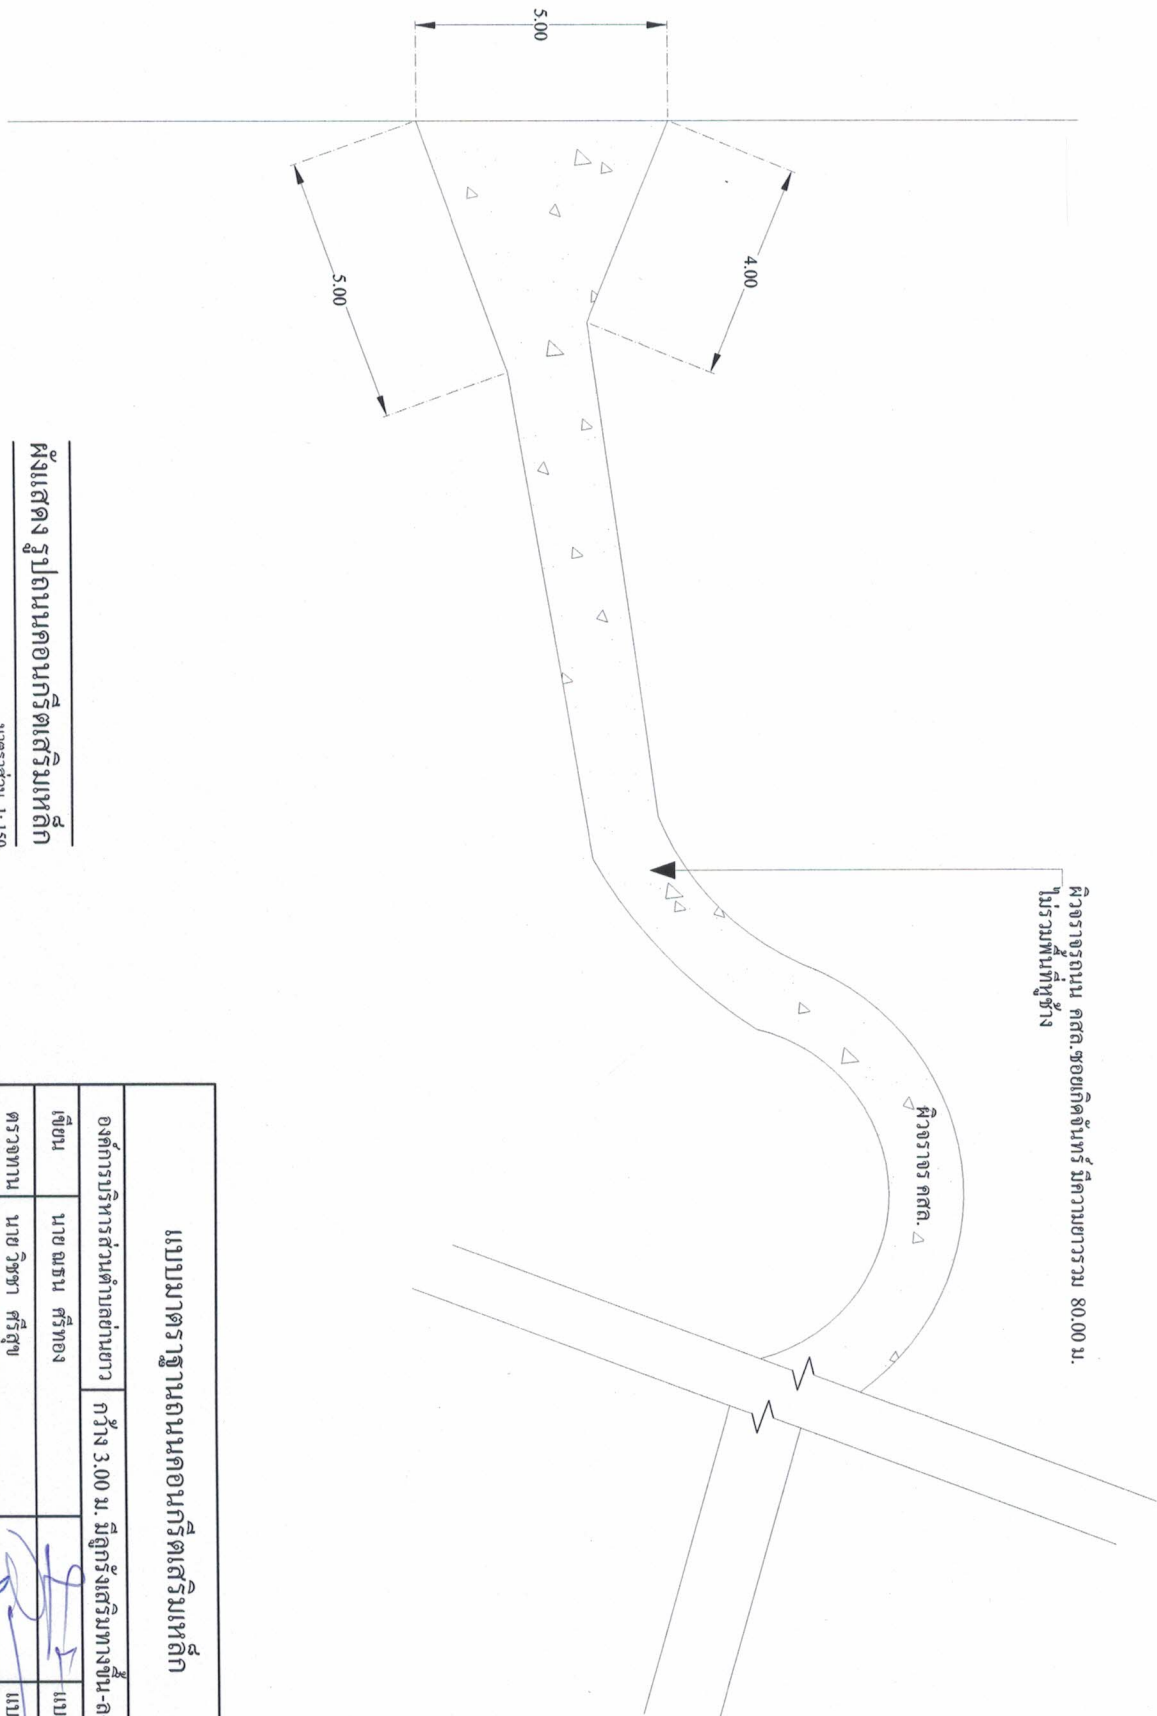


ผังแสดง
รูปถนนคอนกรีตเสริมเหล็ก

มาตราส่วน 1: 150


แบบมาตรฐานถนนคอนกรีตเสริมเหล็ก

องค์การบริหารส่วนตำบลย่านยาว		กว้าง 3.00 ม. มีลูกรังเสริมทางขึ้น-ลง, เชื่อมทางแยก	
เขียน	นาย ณฐน ศรีทอง	แบบเลขที่	0003-2
ตรวจทาน	นาย วิชชา ศรีสุข	แบบแผ่นที่	1 4
เห็นชอบ	นาย วิญญู เตียนชัย	ปีงบประมาณ 2561	
อนุมัติ	จ.ศ.อ. สะท้อน อิ่มอยู่		

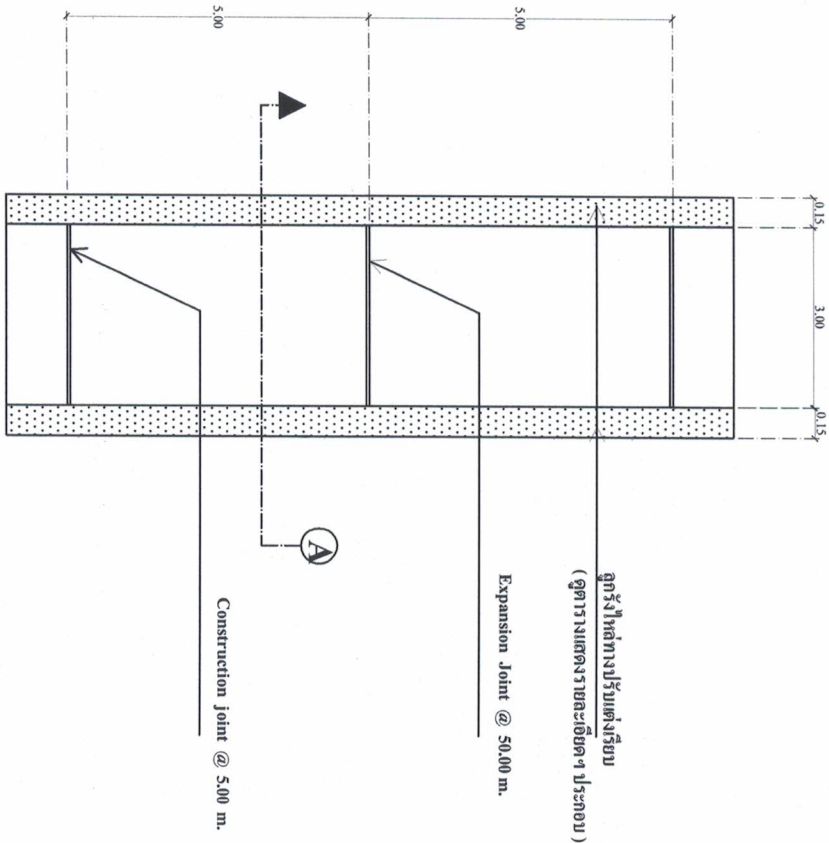

แบบแปลนถนนคอนกรีตเสริมเหล็ก


มาตราส่วน 1: 125

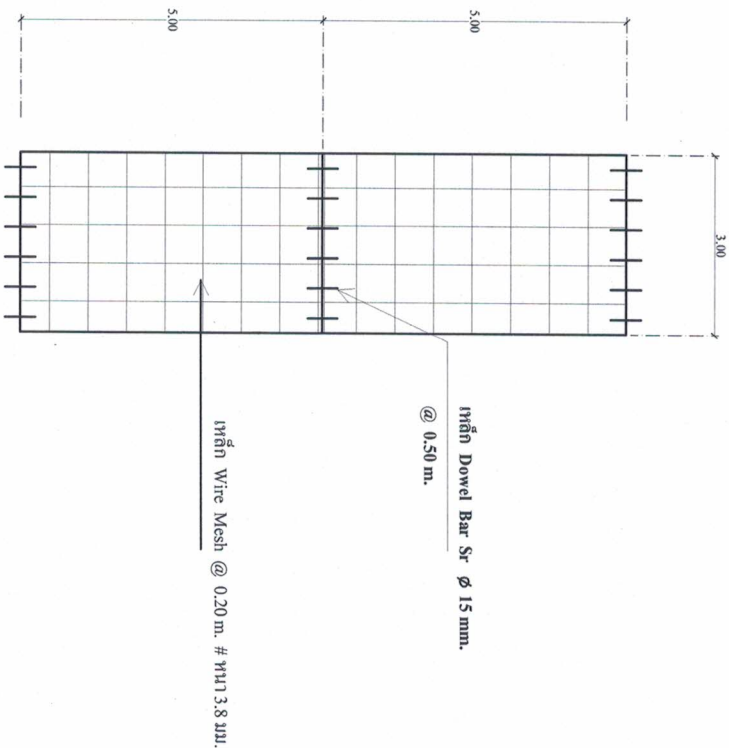

แบบแปลนแสดงตะแกรงเหล็กเสริม

มาตราส่วน 1: 125


แบบมาตรฐานถนนคอนกรีตเสริมเหล็ก				
องค์การบริหารส่วนตำบลอานยาว		กว้าง 3.00 ม. มีอุ้งรับเหล็กทาง และเสริมทางขึ้น-ลง		
เขียน	นาย ณพน ศรีทอง		แบบเลขที่	0003-2
ตรวจทาน	นาย วิชชา ศรีสุข		แบบแผ่นที่	2 / 4
เห็นชอบ	นาย วิญญู เคียนชัย		ปฏิบัติงาน	ประมาณ 2561
อนุมัติ	จ.ส.อ. สะท้อน อิ่มอยู่			

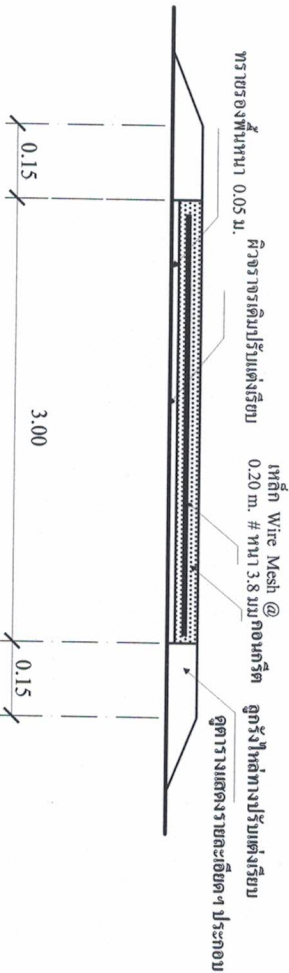

แบบแสดงรูปตัด A ถนนคอนกรีตเสริมเหล็ก


มาตราส่วน 1:50

เหล็ก Dowel Bar $\varnothing$ 15 mm.
@ 0.50 m. ปลายชุบแอสฟัลท์

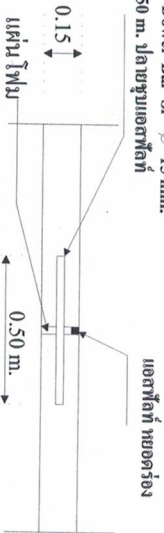

Expansion joint @ 50.00 m.

เหล็ก Dowel Bar $\varnothing$ 15 mm.
@ 0.50 m. ปลายชุบแอสฟัลท์

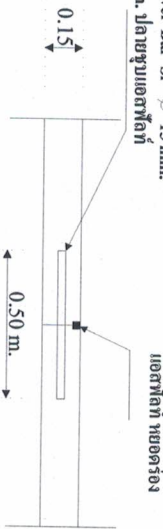


Construction joint @ 5.00 m.

รายการประกอบแบบ

1. ลูกกรงให้ล่างลงตามความหนาของผิวพื้นที่ให้ล่างบริเวณสถานที่ก่อสร้างนั้นๆ แต่ผู้รับจ้างต้องทำการขุดรูฝังไว้ครบตามจำนวนที่ระบุไว้โดยทาง อบต. จะเป็นผู้กำหนดบริเวณที่จะขุดรูฝัง (ในกรณีที่ดินมีไถ่ทาง)
2. หากแบบแปลนหรือรายละเอียดประกอบแบบใดมีข้อขัดแย้งกัน ให้ผู้รับจ้างต้องแจ้งขอแก้ไขแบบโดยทันทีโดยยึดถือตามหลักวิศวกรรม และระเบียบของราชการเป็นสำคัญ โดยผู้รับจ้างต้องถือปฏิบัติตามโดยไม่มีเงื่อนไขใดๆ

แบบมาตรฐานถนนคอนกรีตเสริมเหล็ก

องค์การบริหารส่วนตำบลบ้านยาว		กว้าง 3.00 ม. มีลูกกรงให้ล่างทาง และเสริมทางขึ้น-ลง	
เขียน	นาย วัฒน ศรีทอง	แบบเลขที่	0003-2
ตรวจทาน	นาย วิชชา ศรีสุข	แบบแผนที่	3/4
เห็นชอบ	นาย วิญญู เลิศย้อย	ปีงบประมาณ	2561
อนุมัติ	จ.ส.อ. สะท้อน อิ่มอยู่		

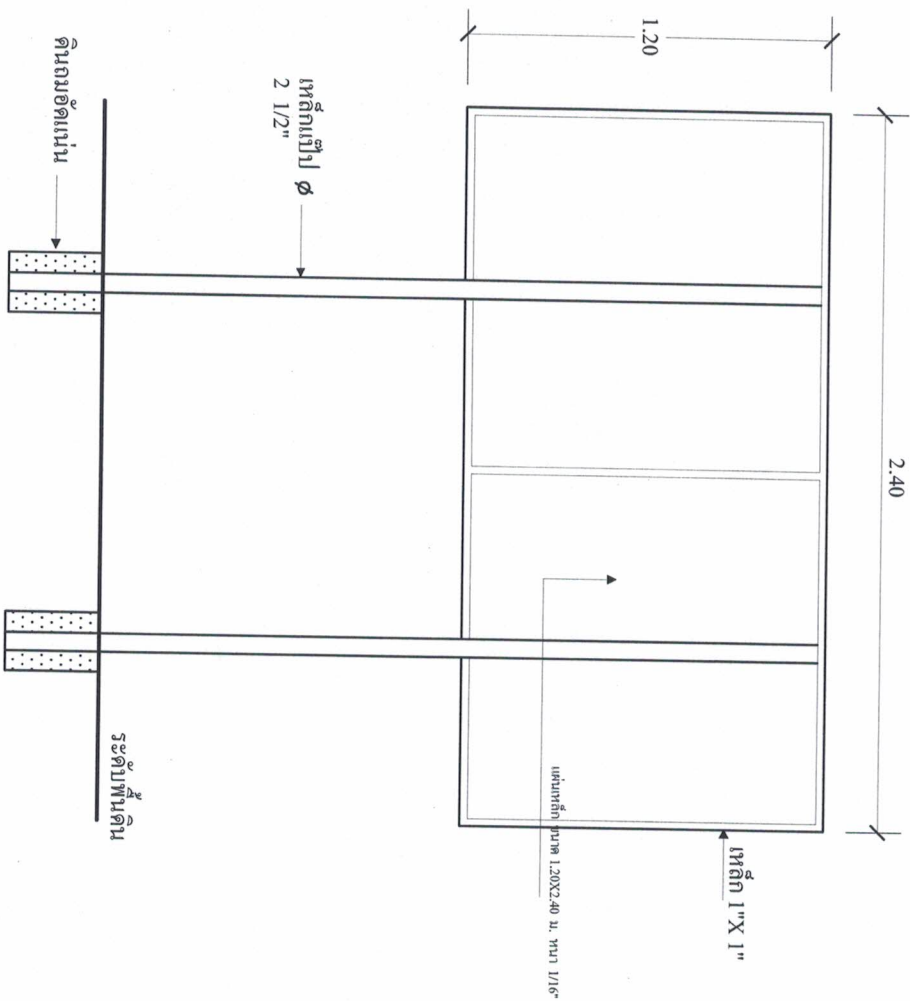

แบบป้ายโครงการก่อสร้าง

มาตราส่วน 1 : 25

โครงการก่อสร้างของ อนต.ยานยาว	
ชื่อโครงการ	
ปริมาณงาน	
งบประมาณ	
วันเริ่มสัญญา	วันสิ้นสุดสัญญา
ผู้รับจ้าง	
ผู้ควบคุมงาน	

- รายการประกอบแบบ
- 1.เสา, พื้นบ่ช, โครงบ่ช สี่เหลี่ยม หน้า-หลัง
 2. พาสลิกันสนิมก่อนทาสจริง
 3. คิวอิกร สี่ขา ขนคตความเหมาะสม

แบบมาตรฐานป้ายโครงการ			
องค์การบริหารส่วนตำบลยานยาว			
เขียน	นาย ณธน ศรีทอง	แบบเลขที่	0003-2
ตรวจทาน	นาย วิชชา ศรีสุข	แบบแผนที่	4/4
เห็นชอบ	นาย วิญญู เดียนชัย	ปีงบประมาณ 2561	
อนุมัติ	จ.ส.อ. สะท้อน อิ่มอยู่		

แบบ ป.ป.ช.๑

ตารางแสดงวงเงินงบประมาณที่ได้รับจัดสรรและราคากลางในงานจ้างก่อสร้าง

๑. ชื่อ โครงการก่อสร้างถนน คสล. ซอยเกิดจันทร์ หมู่ที่ ๙ บ้านโนนห้วยปิด ตำบลย่านยาว อำเภอเมืองพิจิตร จังหวัดพิจิตร ขนาดผิวจราจร กว้าง ๓.๐๐ เมตร ยาว ๘๐.๐๐ เมตร และลู่วางทางเชื่อม ๒๐.๐๐ ตารางเมตร หนาเฉลี่ย ๐.๑๕ เมตร หรือมีพื้นที่ คสล. รวมกันไม่น้อยกว่า ๒๖๐.๐๐ ตารางเมตร มีลูกรังไหลทาง พร้อมป้ายโครงการ จำนวน ๑ ป้าย ตามแบบแปลนที่ทางองค์การบริหารส่วนตำบล ย่านยาวกำหนด

๒. วงเงินงบประมาณที่ได้รับจัดสรร ๑๑๗,๘๐๐.- บาท (-หนึ่งแสนหนึ่งหมื่นเจ็ดพันแปดร้อยบาทถ้วน-)

๓. ลักษณะงาน

โดยสังเขป ดำเนินการโครงการก่อสร้างถนน คสล. ซอยเกิดจันทร์ หมู่ที่ ๙ บ้านโนนห้วยปิด ตำบลย่านยาว อำเภอเมืองพิจิตร จังหวัดพิจิตร ขนาดผิวจราจร กว้าง ๓.๐๐ เมตร ยาว ๘๐.๐๐ เมตร และลู่วางทางเชื่อม ๒๐.๐๐ ตารางเมตร หนาเฉลี่ย ๐.๑๕ เมตร หรือมีพื้นที่ คสล. รวมกันไม่น้อยกว่า ๒๖๐.๐๐ ตารางเมตร มีลูกรังไหลทาง พร้อมป้ายโครงการ จำนวน ๑ ป้าย ตามแบบแปลนที่ทางองค์การบริหารส่วนตำบลย่านยาวกำหนด

๔. ราคากลางคำนวณ ณ วันที่ ๒๑ กุมภาพันธ์ ๒๕๖๑ เป็นเงิน ๑๑๗,๘๐๐.- บาท

๕. บัญชีประมาณการราคากลาง

๕.๑ แบบแสดงรายการปริมาณงานและราคา (แบบ ป.ร.๔) แบบสรุปค่าก่อสร้าง (แบบ ป.ร.๕) และแบบสรุปราคากลางงานก่อสร้าง

๖. รายชื่อคณะกรรมการกำหนดราคากลาง

๖.๑ นายวิญญู เคียนยี่คิ้ว	ปลัด อบต.ย่านยาว	ประธานกรรมการ
๖.๒ นางนวยนาฏ เชียงแรง	ผู้อำนวยการกองคลัง	กรรมการ
๖.๓ นายวิชา ศรีสสุข	ผู้อำนวยการกองช่าง	กรรมการ

แบบสรุปราคากลางประมาณราคางานก่อสร้างทาง

อบต.ย่านยาวพิจิตร

ตัวราชการ

องค์การบริหารส่วนตำบลย่านยาว อำเภอเมือง จังหวัดพิจิตร

โครงการ

ก่อสร้างถนนคอนกรีตเสริมเหล็กขอยกเว้น

สถานที่ก่อสร้าง

หมู่ที่ 9 บ้านโนนหัวขี้ตูด ตำบลย่านยาว อำเภอเมือง จังหวัดพิจิตร

ลักษณะงาน

ผิวจราจรกว้าง 3.00 เมตร ความยาว 80.00 เมตร และลู่วิ่งทางเชื่อม 20.00 ตารางเมตร หนาเฉลี่ย 0.15 เมตร หรือพื้นที่ก่อสร้างรวมกันไม่น้อยกว่า 260.00 ตารางเมตร มีลู่วิ่งให้ต่าง ตามแบบ อบต.ย่านยาวกำหนด

กำหนดราคากลาง

วันที่ 21 กุมภาพันธ์ 2561

ลำดับ	รายการและราคาต่อหน่วยเป็นตัวเลข	หน่วย	จำนวน	ราคาต่อหน่วย	ราคาทุน (บาท)	Fix	ราคาต่อหน่วย x Fix	ราคาผล
1	งานดิน							
1.1	งานถมโปะและขุด	ตร.ม	260.00	1.29	335.40	1.3624	1.76	456.95
2	งานรองพื้นทางและพื้นทาง							
2.1	งานวัสดุรองใต้ผิวทางคอนกรีต	ตร.ม	260.00	311.12	80,890.46	1.3624	423.87	110,205.16
2.2.1	งานทรายรองใต้ผิวทางคอนกรีต	ตร.ม	260.00	69.01	207.03	1.3624	94.02	282.06
3	งานผิวทาง							
3.1	งานผิวทางปอร์ตแลนด์ซีเมนต์คอนกรีต	ตร.ม	260.00	59.82	2,691.91	1.3624	81.50	3,667.46
3.1.1	ผิวทางปอร์ตแลนด์ซีเมนต์คอนกรีตหนา 0.15 เมตร	ตร.ม	260.00	59.82	2,691.91	1.3624	81.50	3,667.46
3.1.2	รอยต่อเชื่อมขยายแบบทาง (EXPANSION JOINT)	ม.	45.00					
3.1.3	รอยต่อเชื่อมหดตามขวาง (CONTRACTION JOINT)	ม.	45.00					
4	งานให้หลัง							
4.1	งานลูกรัง	ตร.ม	3.60	164.12	590.83	1.3624	219.57	804.95
4.1.1	ลูกรังให้หลัง	ตร.ม	3.60	164.12	590.83	1.3624	219.57	804.95
4.1.2	ลูกรังทางขึ้นลงระหว่างผิวจราจรเดิมกับผิวถนนคอนกรีตและบริเวณทางขึ้นลงของประชาชน	ตร.ม	1.00	164.12	164.12	1.3624	219.57	223.60
			รวมค่าก่อสร้างงานทาง		86,511.82			117,863.71

คิดเป็นเงินงบประมาณที่แน่นอน

= 117,800.00

หนึ่งแสนหนึ่งหมื่นเจ็ดพันแปดร้อยบาทถ้วน

คณะกรรมการกำหนดราคากลาง

(ลงชื่อ)



ประธานกรรมการกำหนดราคากลาง

(นายนายชู เทียนผู้แก้ว) ปลัด อบต. ย่านยาว

(ลงชื่อ)



กรรมการกำหนดราคากลาง

(นางนายนุ เรืองแรง) ผู้อำนวยการกองคลัง อบต. ย่านยาว

(ลงชื่อ)



กรรมการกำหนดราคากลาง

(นายวิชา ศรีสุข) ผู้อำนวยการกองช่าง อบต. ย่านยาว