



บันทึกข้อความ

ส่วนราชการ

องค์การบริหารส่วนตำบลย่านยาว

ที่

วันที่ 21 กุมภาพันธ์ 2561

เรื่อง แจ้งผลการพิจารณาการกำหนดราคากลางโครงการก่อสร้างถนน คสล. ซอยการเที่ยง หมู่ที่ 8 บ้านสนามคลี
บ้านวังกระดี่ทอง

เรียน นายกองค์การบริหารส่วนตำบลย่านยาว

ตามที่ องค์การบริหารส่วนตำบลย่านยาว ได้ดำเนินการจ่ายขาดเงินสะสม สมัยวิสามัญ สมัยที่ 1 ประจำปี 2561 เมื่อวันที่ 14 กุมภาพันธ์ 2561 เป็นค่าดำเนินการโครงการก่อสร้างถนน คสล. ซอยการเที่ยง หมู่ที่ 8 บ้านสนามคลี ตำบลย่านยาว อำเภอเมืองพิจิตร จังหวัดพิจิตร ขนาดผิวจราจร กว้าง 3.00 เมตร ยาว 140.00 เมตร และลู่วางทางเชื่อม 30.00 ตารางเมตร หนาเฉลี่ย 0.15 เมตร หรือมีพื้นที่ คสล. รวมกันไม่น้อยกว่า 450.00 ตารางเมตร มีลู่วางทาง พร้อมป้ายโครงการ จำนวน 1 ป้าย ตามแบบแปลนที่ทางองค์การบริหารส่วนตำบลย่านยาวกำหนด นั้น

ขณะนี้ทางองค์การบริหารส่วนตำบลย่านยาว ได้ดำเนินการตามระเบียบว่าด้วยการพัสดุ จัดให้มีการกำหนดราคากลางของการจัดหาพัสดุ จะต้องมีการกำหนดราคากลางของราคาพัสดุนั้นๆ โดยทาง คณะกรรมการกำหนดราคากลาง ซึ่งประกอบไปด้วย

- | | | |
|-------------------------|--------------------|-------------|
| 1. นายวิญญู เกียนยี่ฉิว | ปลัด อบต.ย่านยาว | เป็นประธานฯ |
| 2. นางนวนนาฏ เชียงแรง | ผู้อำนวยการกองคลัง | กรรมการฯ |
| 3. นายวิชา ศรีสุข | ผู้อำนวยการกองช่าง | กรรมการฯ |

คณะกรรมการได้ดำเนินการตรวจสอบ เห็นควรใช้ราคาตามประมาณการ ปร.4 ปร.5 ลงวันที่ 5 กุมภาพันธ์ 2561 ในราคากลางที่ 203,900.- บาท (-สองแสนสามพันเก้าร้อยบาทถ้วน-)

ทางคณะกรรมการกำหนดราคากลาง จึงเรียนมาเพื่อโปรดและพิจารณา แล้วแจ้งให้เจ้าหน้าที่พัสดุดำเนินการจัดซื้อจัดจ้างตามระเบียบ ขององค์การปกครองท้องถิ่น เพื่อให้ประชาชนได้รับประโยชน์ ต่อไปตาม เอกสารประมาณการที่แนบมาพร้อมนี้

ขอแสดงความนับถือ


นายวิญญู เกียนยี่ฉิว
ปลัด อบต.ย่านยาว
ประธานกรรมการ



นางนวนนาฏ เชียงแรง
ผู้อำนวยการกองคลัง
กรรมการ


นายวิชา ศรีสุข
ผู้อำนวยการกองช่าง
กรรมการ

-2-

- ทราบ -

.....
.....
.....

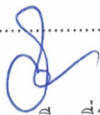

(นายวิญญู เคียนยี่คิ้ว)

ปลัดองค์การบริหารส่วนตำบลย่านยาว

คำสั่ง / อนุมัติ


.....
.....
.....

จ.ส.อ.



สะพาน อิ่มอยู่


นายกองค์การบริหารส่วนตำบลย่านยาว

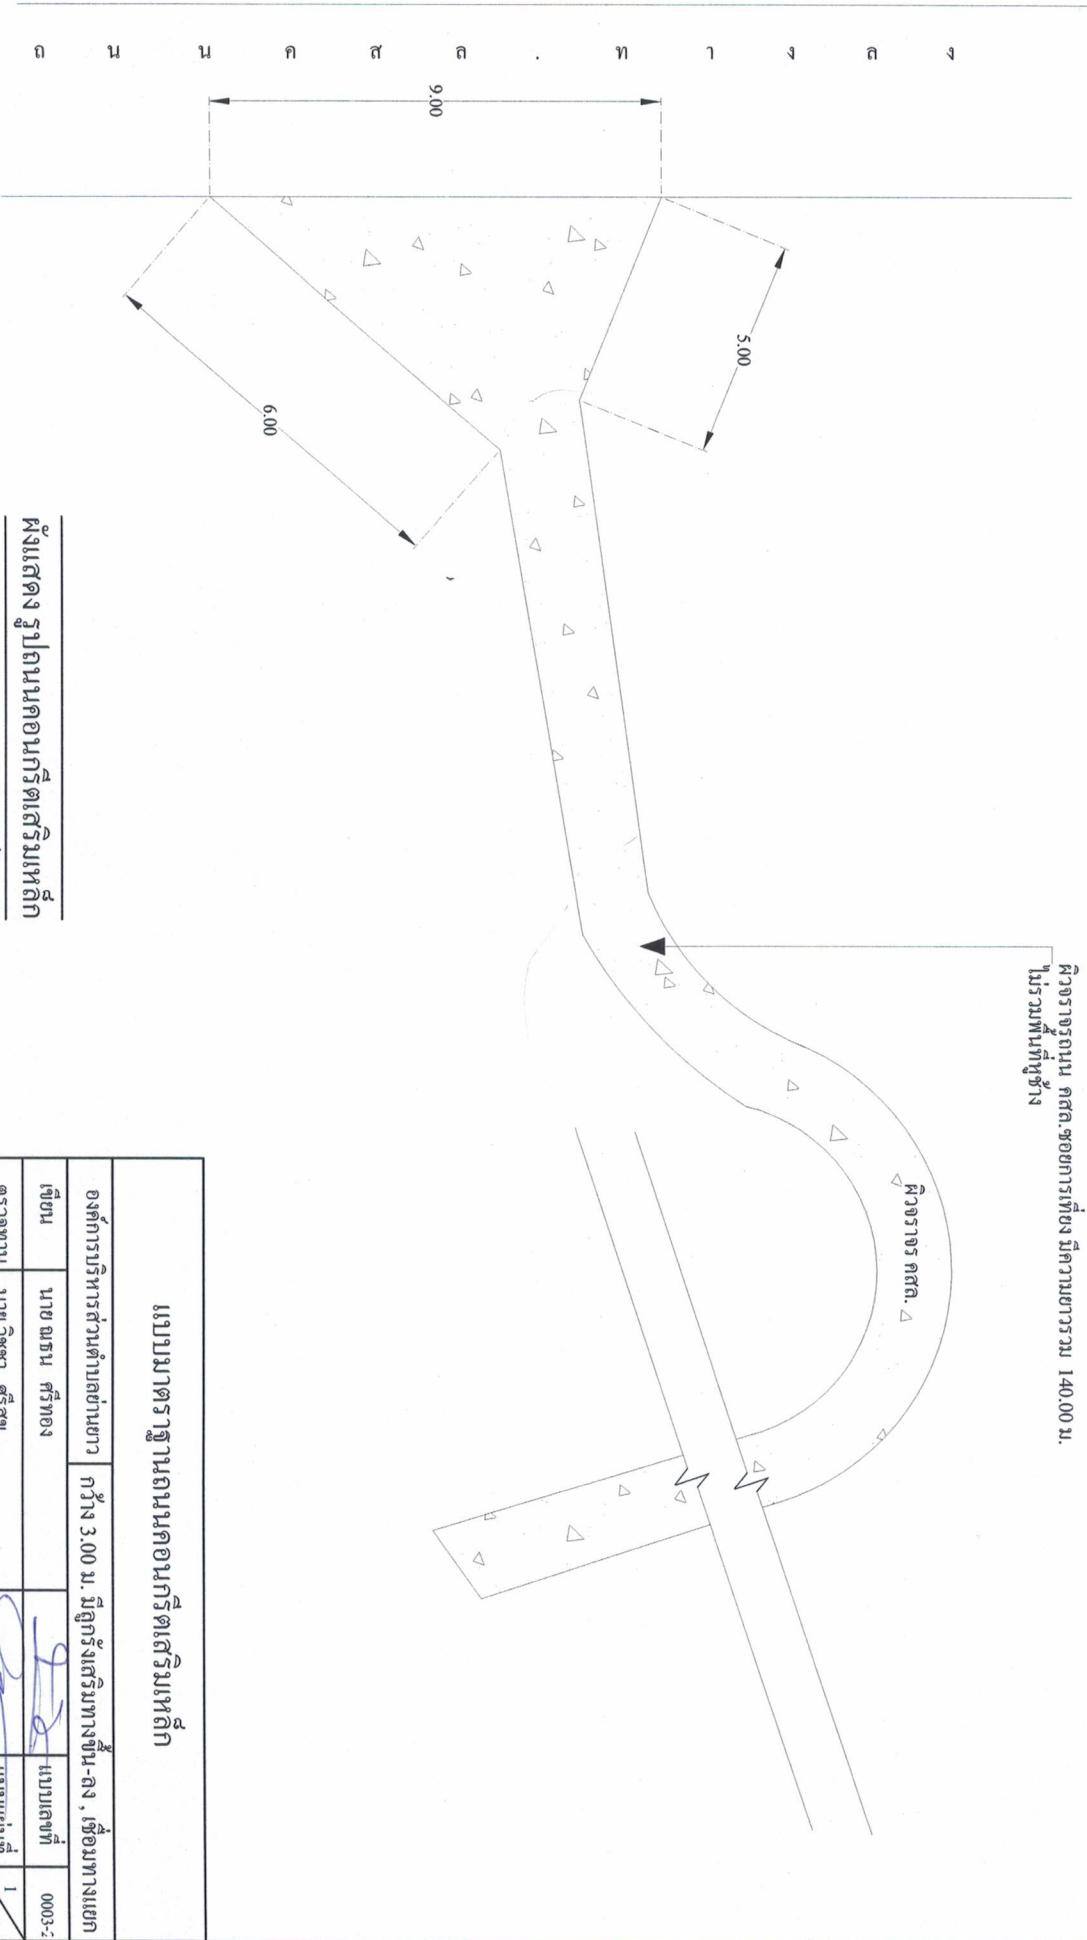

ผังแสดง
รูปถนนคอนกรีตเสริมเหล็ก


มาตราส่วน 1 : 150

แบบมาตรฐานถนนคอนกรีตเสริมเหล็ก				
องค์การบริหารส่วนตำบลย่านยาว	กว้าง 3.00 ม.	มีลูกรังเสริมทางขึ้น-ลง , เชื่อมทางแยก		
เขียน	นาย ณชน ศรีทอง		แบบเลขที่	0003-2
ตรวจทาน	นาย วิชชา ศรีสุข		แบบแผ่นที่	1 / 4
เห็นชอบ	นายวิญญู เทียนสีคว		ปีงบประมาณ 2561	
อนุมัติ	จ.ศ.อ. สะท้อน อิ่มอยู่			

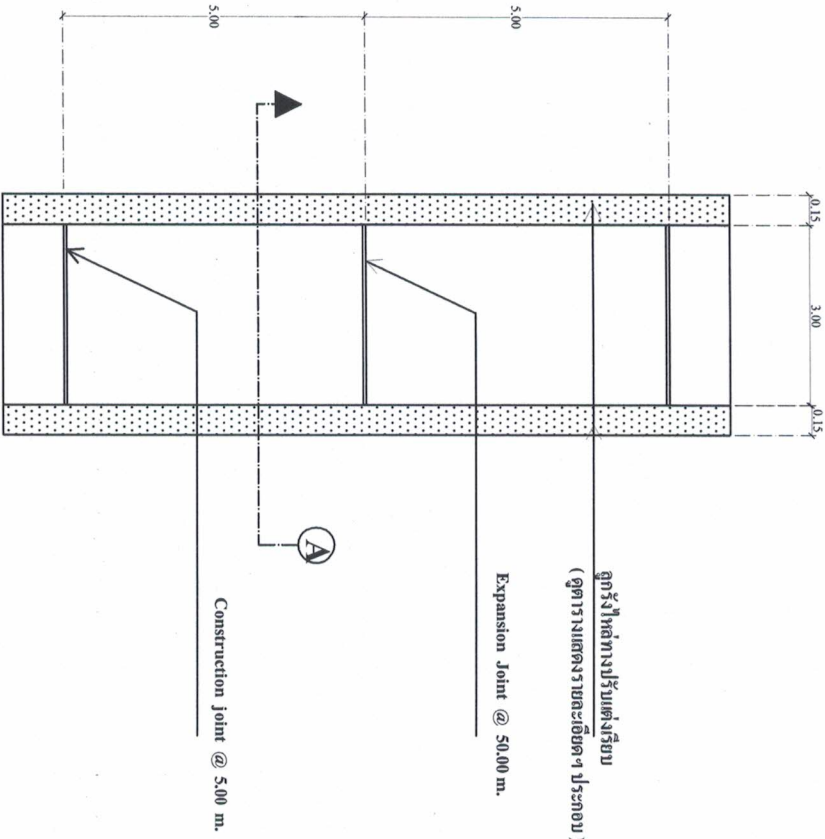

แบบแปลนถนนคอนกรีตเสริมเหล็ก


มาตราส่วน 1: 125

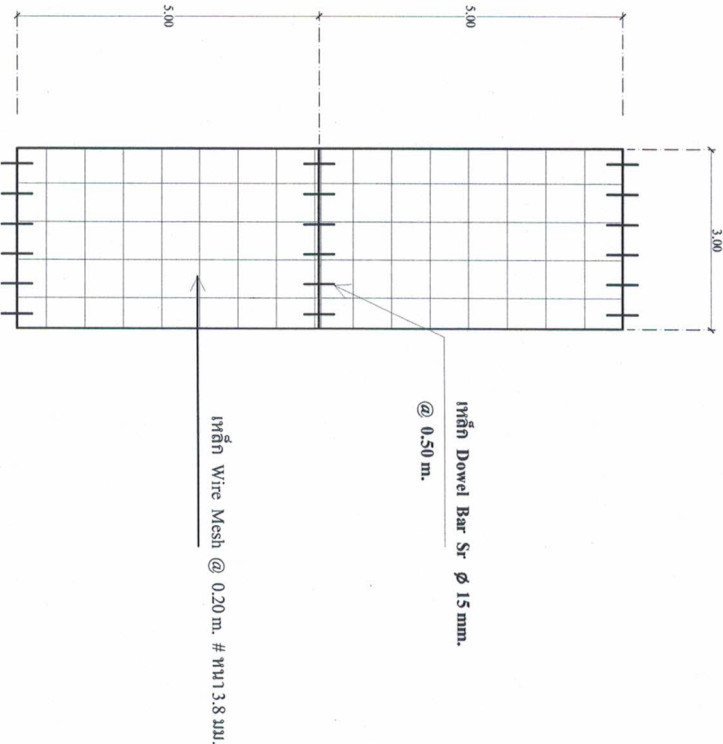

แบบแปลนแสดงตะแกรงเหล็กเสริม



มาตราส่วน 1: 125

แบบมาตรฐานถนนคอนกรีตเสริมเหล็ก			
องค์การบริหารส่วนตำบลบ้านยาว		กว้าง 3.00 ม. มีลูกรังให้ต่ำกว่า และเสริมทางขึ้น-ลง	
เขียน	นาย วัฒน ศรีทอง	แบบเลขที่	0003-2
ตรวจสอบ	นาย วิเศษ ศรีสุข	แบบแผ่นที่	2 / 4
อนุมัติ	นาย วิญญู เตชะชัยคำ	ปีงบประมาณ	2561
		จ.ส.อ. สะท้อน อิ่มอยู่	

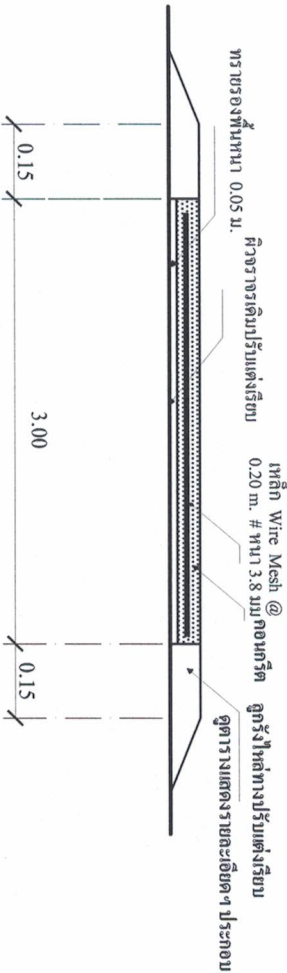

แบบแสดงรูปตัด A ถนนคอนกรีตเสริมเหล็ก

มาตราส่วน 1:50

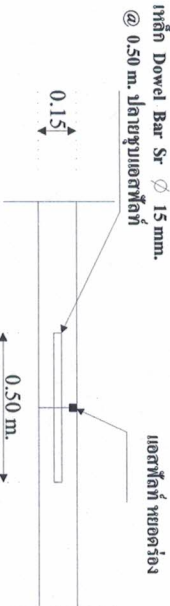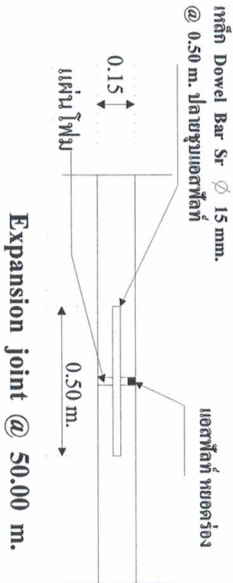


รายการประกอบแบบ

1. ผู้รับจ้างให้ค่าทางลงตามความเหมาะสมกับสภาพพื้นที่ให้ค่าทางบริเวณสถานที่ก่อสร้างนั้นๆ แต่ผู้รับจ้างต้องทำการลงถูกต้องให้ครบตามจำนวนที่ระบุไว้โดยทาง อบต. จะเป็นผู้กำหนดบริเวณที่จะลงถูกต้อง (ในกรณีที่ดินนั้นไม่ต่ำกว่า)
2. หากแบบแปลนหรือรายละเอียดประกอบแบบใดขัดแย้งกัน ให้ดูในดุลพินิจของช่างควบคุมงาน โดยยึดถือตามหลักวิชาการ และประโยชน์ของราชการเป็นสำคัญ โดยผู้รับจ้างต้องถือปฏิบัติตามโดยไม่มีเงื่อนไขใดๆ

แบบมาตรฐานถนนคอนกรีตเสริมเหล็ก

องค์การบริหารส่วนตำบลบ้านยาว		กว้าง 3.00 ม. มีผู้รับจ้างให้ค่าทาง และเสริมทางขึ้น-ลง	
เขียน	นาย ณชน ศรีทอง	แบบเลขที่	0003-2
ตรวจทาน	นาย วิชชา ศรีสุข	แบบแผนที่	3/4
เห็นชอบ	นาย วิญญู เลื่อนยศวิ	ปีงบประมาณ 2561	
อนุมัติ	จ.ส.อ. สะท้าน อิ่มอยู่		

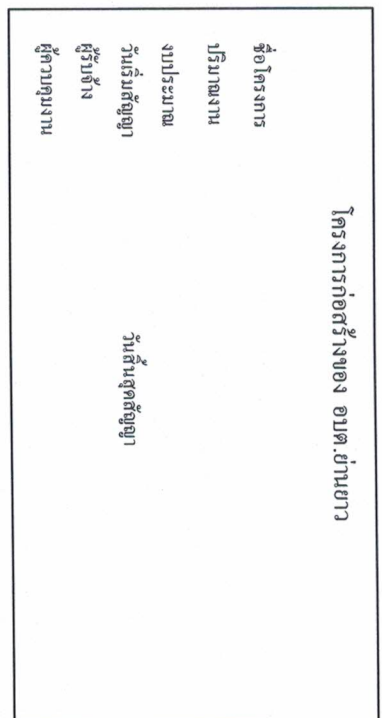

นางนงนุช

100

แบบ ป.ป.ช.๑

ตารางแสดงวงเงินงบประมาณที่ได้รับจัดสรรและราคากลางในงานจ้างก่อสร้าง

๑. ชื่อ โครงการก่อสร้างถนน คสล. ซอยการเที่ยง หมู่ที่ ๘ บ้านสนามคลี ตำบลย่านยาว อำเภอเมืองพิจิตร จังหวัดพิจิตร ขนาดผิวจราจร กว้าง ๓.๐๐ เมตร ยาว ๑๔๐.๐๐ เมตร และลู่วางทางเชื่อม ๓๐.๐๐ ตารางเมตร หนาเฉลี่ย ๐.๑๕ เมตร หรือมีพื้นที่ คสล. รวมกันไม่น้อยกว่า ๔๕๐.๐๐ ตารางเมตร มีลู่วางไหล่ทาง พร้อมป้ายโครงการ จำนวน ๑ ป้าย ตามแบบแปลนที่ทางองค์การบริหารส่วนตำบลย่านยาวกำหนด

๒. วงเงินงบประมาณที่ได้รับจัดสรร ๒๐๓,๙๐๐.- บาท (-สองแสนสามพันเก้าร้อยบาทถ้วน-)

๓. ลักษณะงาน

โดยสังเขป ดำเนินการโครงการก่อสร้างถนน คสล. ซอยการเที่ยง หมู่ที่ ๘ บ้านสนามคลี ตำบลย่านยาว อำเภอเมืองพิจิตร จังหวัดพิจิตร ขนาดผิวจราจร กว้าง ๓.๐๐ เมตร ยาว ๑๔๐.๐๐ เมตร และลู่วางทางเชื่อม ๓๐.๐๐ ตารางเมตร หนาเฉลี่ย ๐.๑๕ เมตร หรือมีพื้นที่ คสล. รวมกันไม่น้อยกว่า ๔๕๐.๐๐ ตารางเมตร มีลู่วางไหล่ทาง พร้อมป้ายโครงการ จำนวน ๑ ป้าย ตามแบบแปลนที่ทางองค์การบริหารส่วนตำบลย่านยาวกำหนด

๔. ราคากลางคำนวณ ณ วันที่ ๒๑ กุมภาพันธ์ ๒๕๖๑ เป็นเงิน ๒๐๓,๙๐๐.- บาท

๕. บัญชีประมาณการราคากลาง

๕.๑ แบบแสดงรายการปริมาณงานและราคา (แบบ ป.ร.๔) แบบสรุปค่าก่อสร้าง (แบบ ป.ร.๕)

และแบบสรุปราคากลางงานก่อสร้าง

๖. รายชื่อคณะกรรมการกำหนดราคากลาง

๖.๑ นายวิญญู เคียนยี่คิ้ว	ปลัด อบต.ย่านยาว	ประธานกรรมการ
๖.๒ นางนายนาวี เชียงแรง	ผู้อำนวยการกองคลัง	กรรมการ
๖.๓ นายวิชา ศรีสุข	ผู้อำนวยการกองช่าง	กรรมการ

แบบสรุปราคากลางประมาณราคาก่อสร้างทาง

ตัวมาตรฐาน

องค์การบริหารส่วนตำบลบ้านยาว อำเภอเมือง จังหวัดพิจิตร

โครงการ

ก่อสร้างถนนคอนกรีตเสริมเหล็กซอยการเที่ยง

สถานที่ก่อสร้าง

หมู่ที่ 8 บ้านสนามคลี ตำบลบ้านยาว อำเภอเมือง จังหวัดพิจิตร

ลักษณะงาน

ฝังรอร่องกว้าง 3.00 เมตร ความยาว 140.00 เมตร และผู้รับจ้างซื้อ 30.00 ตารางเมตร หนาเฉลี่ย 0.15 เมตร หรือมีพื้นที่ คสล.รวมกันไม่น้อยกว่า 450.00 ตารางเมตร มีลูกรังให้ล่าง ความแบบ อบต.บ้านยาวกำหนด

กำหนดราคากลาง

วันที่ 21 กุมภาพันธ์ 2561

ลำดับ	รายการและราคาต่อหน่วยเป็นหัวหนังสือ	หน่วย	จำนวน	ราคาต่อหน่วย	ราคาทุน (บาท)	Fn	ราคาต่อหน่วย x Fn	ราคาต่อหน่วย
1	งานดิน							
1.1	งานถมป่าและชุดคอ	ตร.ม	450.00	1.29	580.50	1.3624	1.76	790.87
2	งานรองพื้นทางและพื้นที่ทาง							
2.1	งานวัสดุรองใต้ผิวทางคอนกรีต							
2.2.1	งานทรายรองใต้ผิวทางคอนกรีต	ลบ.ม	13.50	209.24	2,824.74	1.3624	285.07	3,848.43
3	งานผิวทาง							
3.1	งานผิวทางปอร์แลนด์ซีเมนต์คอนกรีต							
3.1.1	ผิวทางปอร์แลนด์ซีเมนต์คอนกรีตหนา 0.15 เมตร	ตร.ม	450.00	311.12	140,002.72	1.3624	423.87	190,739.70
3.1.2	รอยต่อต่อขยายตามขวาง (EXPANSION JOINT)	ม.	6.00	69.01	414.06	1.3624	94.02	564.12
3.1.3	รอยต่อต่อหดตามขวาง (CONTRACTION JOINT)	ม.	78.00	59.82	4,665.98	1.3624	81.50	6,356.93
4	งานเหล็ก							
4.1	งานลูกรัง							
4.1.1	ลูกรังให้ล่าง	ลบ.ม.	6.30	164.12	1,033.96	1.3624	219.57	1,408.67
4.1.2	ลูกรังทางชั้นรองระหว่างผิวจราจรเดิมกับผิวถนนคอนกรีตและบริเวณทางขึ้นลงของประชาชน	ลบ.ม.	1.00	164.12	164.12	1.3624	219.57	223.60
					รวมค่าก่อสร้างทั้งหมด			
					149,686.08			

คิดเป็นเงินงบประมาณที่นำเสนอ

203,900.00

สองแสนสามพันเก้าร้อยบาทถ้วน

คณะกรรมการกำหนดราคากลาง



(ลงชื่อ).....ประธานกรรมการกำหนดราคากลาง

(น.ช.วิชัย ลิขิตขันธ์) ปลัด อบต. บ้านยาว

(ลงชื่อ).....กรรมการกำหนดราคากลาง

(นางวอน เที เชียงแรง) ผู้อำนวยการกองคลัง อบต.บ้านยาว

(ลงชื่อ).....กรรมการกำหนดราคากลาง

(น.ช.วิเศษ ศรีสุข) ผู้อำนวยการกองช่าง อบต.บ้านยาว