



บันทึกข้อความ

ส่วนราชการ

องค์การบริหารส่วนตำบลย่านยาว

ที่

วันที่ 18 มกราคม 2561

เรื่อง

แจ้งผลการพิจารณาการกำหนดราคากลางโครงการก่อสร้างถนน คสล.ซอยปิ่นทอง หมู่ที่ 9

เรียน นายกองค์การบริหารส่วนตำบลย่านยาว

ตามที่ องค์การบริหารส่วนตำบลย่านยาว ได้ดำเนินการจ่ายขาดเงินสะสม สมัยวิสามัญ สมัยที่ 1 ประจำปี 2561 เมื่อวันที่ 10 มกราคม 2561 เป็นค่าดำเนินการโครงการก่อสร้างถนน คสล. ซอยปิ่นทอง หมู่ที่ 9 ตำบลย่านยาว อำเภอเมืองพิจิตร จังหวัดพิจิตร ขนาดผิวจราจร กว้าง 3.00 เมตร ยาว 136.00 เมตร และลูกรังทางเชื่อม 50.00 ตารางเมตร หนาเฉลี่ย 0.15 เมตร หรือมีพื้นที่ คสล. ไม่น้อยกว่า 458.00 ตารางเมตร มีลูกรังไหล่ทางพร้อมป้ายโครงการ จำนวน 1 ป้าย ตามแบบแปลนที่ทางองค์การบริหารส่วนตำบลย่านยาวกำหนด นั้น

ขณะนี้ทางองค์การบริหารส่วนตำบลย่านยาว ได้ดำเนินการตามระเบียบว่าด้วยการพัสดุ จัดให้มีการกำหนดราคากลางของการจัดหาพัสดุ จะต้องมีการกำหนดราคากลางของราคาพัสดุนั้นๆ โดยทางคณะกรรมการกำหนดราคากลาง ซึ่งประกอบไปด้วย


- | | | |
|--------------------------|--------------------|-------------|
| 1. นายวิญญู เกียนยี่คิ้ว | ปลัด อบต.ย่านยาว | เป็นประธานฯ |
| 2. นางนวนนาฏ เชียงแรง | ผู้อำนวยการกองคลัง | กรรมการฯ |
| 3. นายวิชา ศรีสุข | ผู้อำนวยการกองช่าง | กรรมการฯ |

คณะกรรมการได้ดำเนินการตรวจสอบ เห็นควรใช้ราคาตามประมาณการ ปร.4 ปร.5 ลงวันที่ 12 ธันวาคม 2560 ในราคากลางที่ 213,000.- บาท (-หนึ่งแสนหนึ่งหมื่นสามพันบาทถ้วน-)

ทางคณะกรรมการกำหนดราคากลาง จึงเรียนมาเพื่อโปรดและพิจารณา แล้วแจ้งให้เจ้าหน้าที่พัสดุดำเนินการจัดซื้อจัดจ้างตามระเบียบ ขององค์การปกครองท้องถิ่น เพื่อให้ประชาชนได้รับประโยชน์ต่อไปตามเอกสารประมาณการที่แนบมาพร้อมนี้

ขอแสดงความนับถือ


นายวิญญู เกียนยี่คิ้ว
ปลัด อบต.ย่านยาว
ประธานกรรมการ

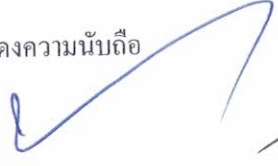
นางนวนนาฏ เชียงแรง
ผู้อำนวยการกองคลัง
กรรมการ


นายวิชา ศรีสุข
ผู้อำนวยการกองช่าง
กรรมการ

-2-

- ทราบ -

.....

.....

.....



(นายวิญญู เคียนยี่คิ้ว)

ปลัดองค์การบริหารส่วนตำบลย่านยาว

คำสั่ง / อนุมัติ

.....

.....


.....



จ.ส.อ.

สะท้อน อิ่มอยู่

นายกองค์การบริหารส่วนตำบลย่านยาว

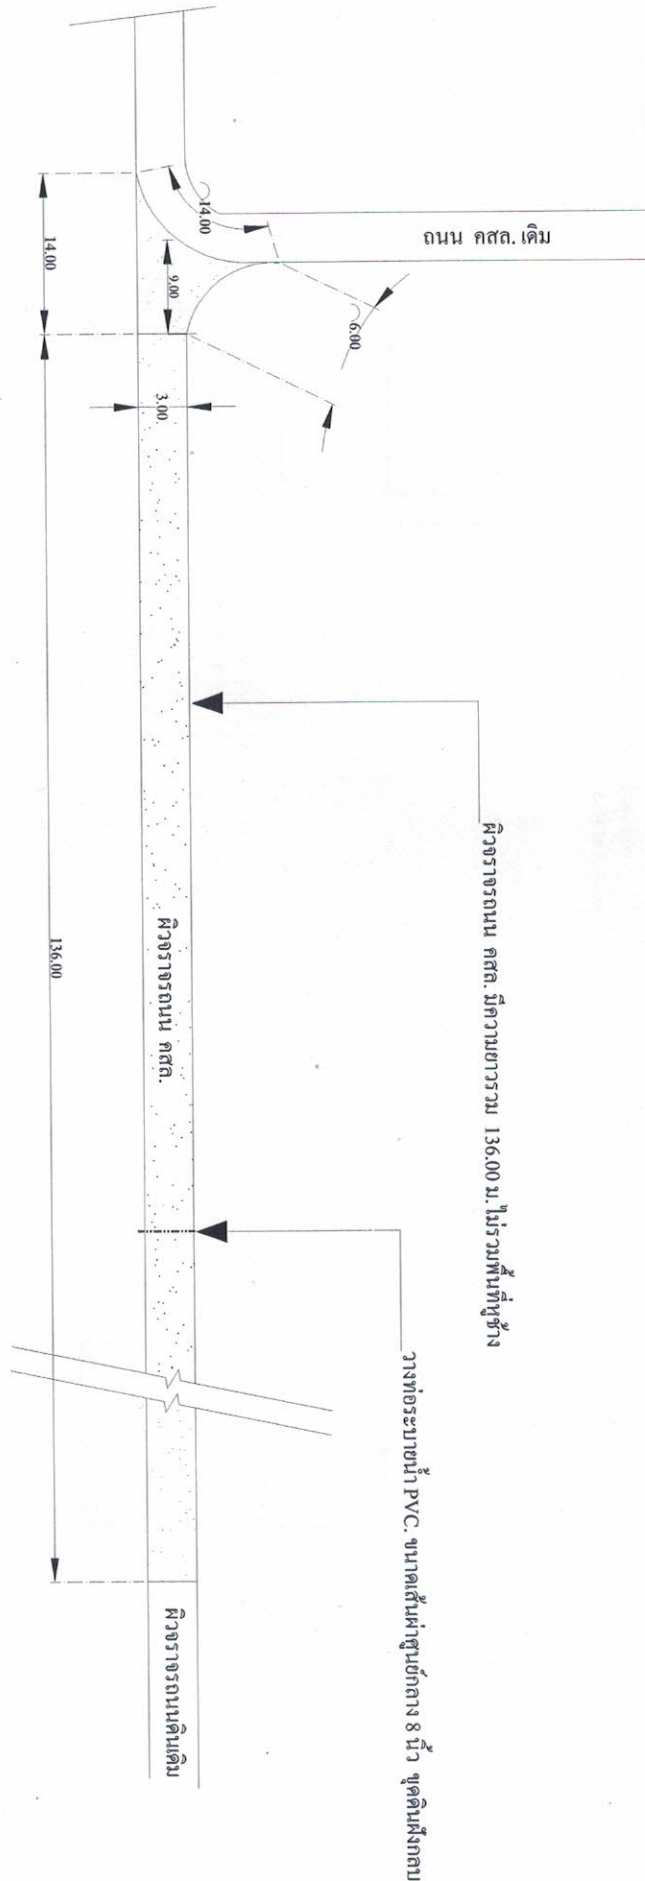


ผู้แสดงรูปถนนคอนกรีตเสริมเหล็ก

มาตราส่วน 1:125


แบบมาตรฐานถนนคอนกรีตเสริมเหล็ก

องค์การบริหารส่วนตำบลยานยาว		กว้าง 3.00 ม. มีลูกรังให้ต่ำกว่า และเสริมทางขึ้น-ลง	
เขียน	นายชนน ศรีทอง		
ตรวจสอบ	นาย วิชชา ศรีสุข		
อนุมัติ	นายวิญญู เกื้อมณีศรี		
	จ.ส.อ. สะท้าน อิ่มอยู่		

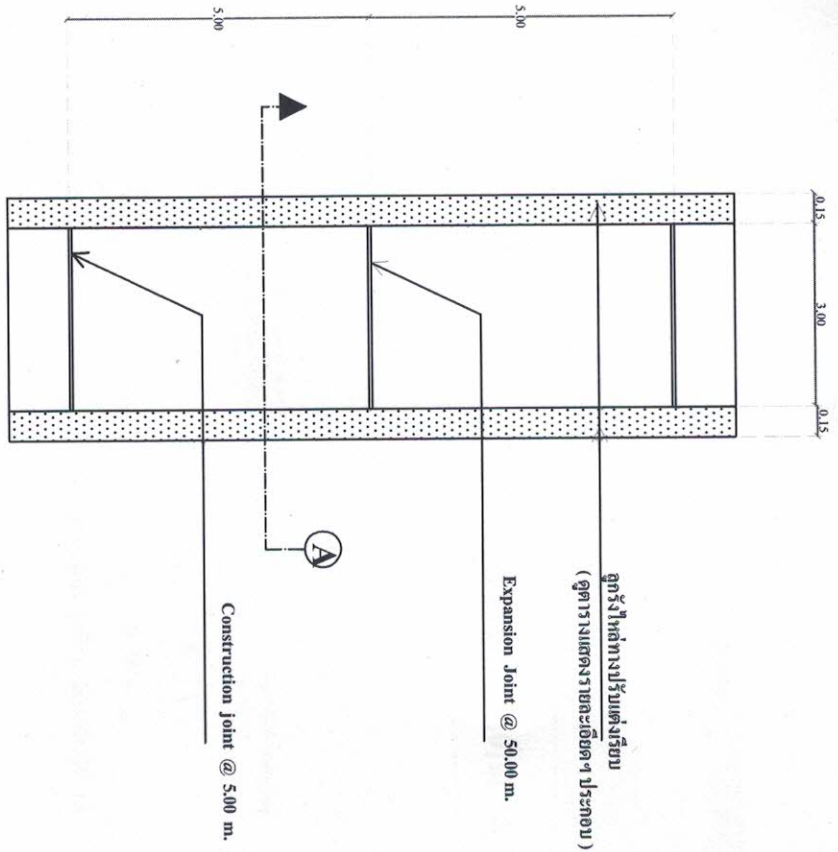

แบบแปลนถนนคอนกรีตเสริมเหล็ก


มาตราส่วน 1:125

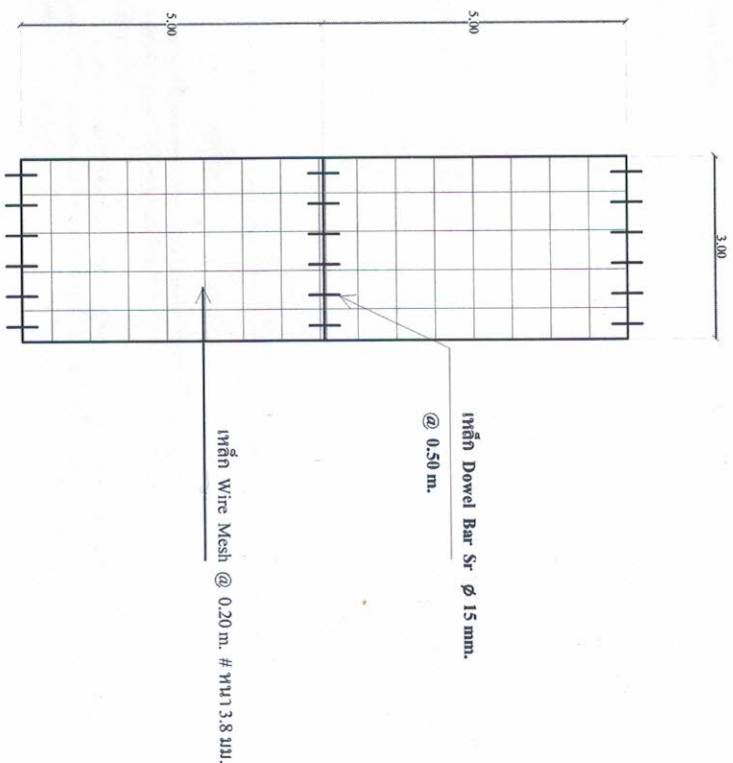

แบบแปลนแสดงตะแกรงเหล็กเสริม



มาตราส่วน 1:125

แบบมาตรฐานถนนคอนกรีตเสริมเหล็ก			
องค์การบริหารส่วนตำบลย่านยาว		กว้าง 3.00 ม.	มีลูกตั้งให้ทาง และเสริมทางขึ้น-ลง
เขียน	นาย ณชน ศรีทอง		0003-2
ตรวจทาน	นาย วิชชา ศรีสุข		แบบแผนที่ 2/4
เห็นชอบ	นาย วิญญู เกียมอัสวี		ปีงบประมาณ 2561
อนุมัติ	จ.ส.อ. สะท้าน อิ่มอยู่		10 ต.ค. 2561

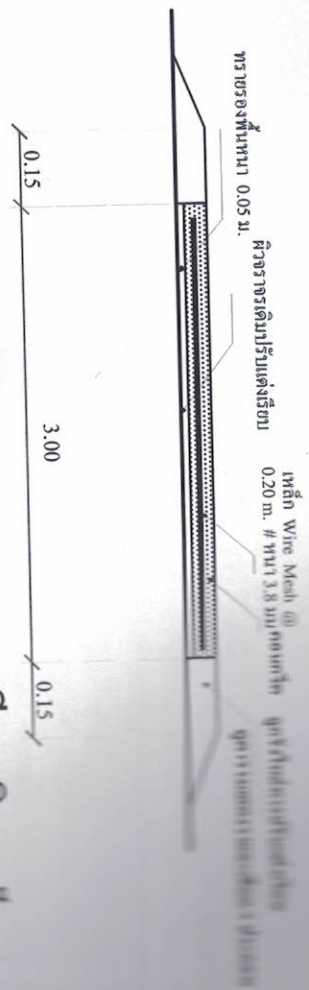

แบบแสดงรูปตัด A ถนนคอนกรีตเสริมเหล็ก

มาตราส่วน 1:50

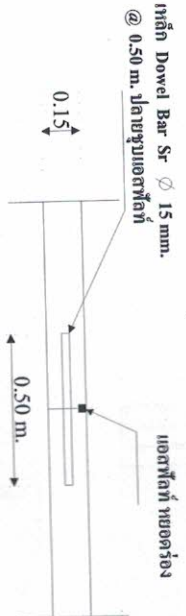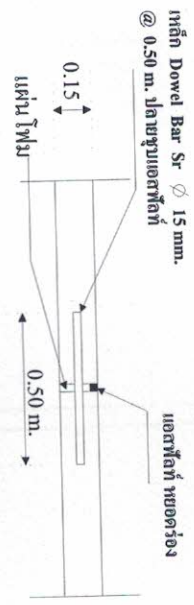

รายการประกอบแบบ


1. คู่มือให้ค่าทางสถาปัตย์วิศวกรรมโยธา โดยกรมโยธาธิการและผังเมือง

2. หากแบบแปลนหรือรายละเอียดประกอบแบบโยธาขัดแย้งกัน ให้ยึดรายละเอียดของสถาปัตย์วิศวกรรมโยธาเป็นหลัก

โดยยึดถือตามหลักวิชาชีพ และ ประโยชน์ของราชการเป็นสำคัญ โดยผู้รับจ้างต้องปฏิบัติตามโดยไม่มีเงื่อนไขใดๆ

แบบมาตรฐานถนนคอนกรีตเสริมเหล็ก				
องค์การบริหารส่วนตำบลย่านยาว		กว้าง 3.00 ม. มีคูรับให้ต่าง และเสริมทางขึ้น-ลง		
เขียน	นาย ฉาน ศรีทอง		แบบฉบับที่	0001
ตรวจทาน	นาย วิชา ศรีสุข		แบบฉบับที่	2
เห็นชอบ	นาย วิญญู เกื้อนชัย		ปีงบประมาณ 2561	
อนุมัติ	จ.ศ.อ. สะท้อน อิ่มอยู่			

หน้า Page 5 of 8

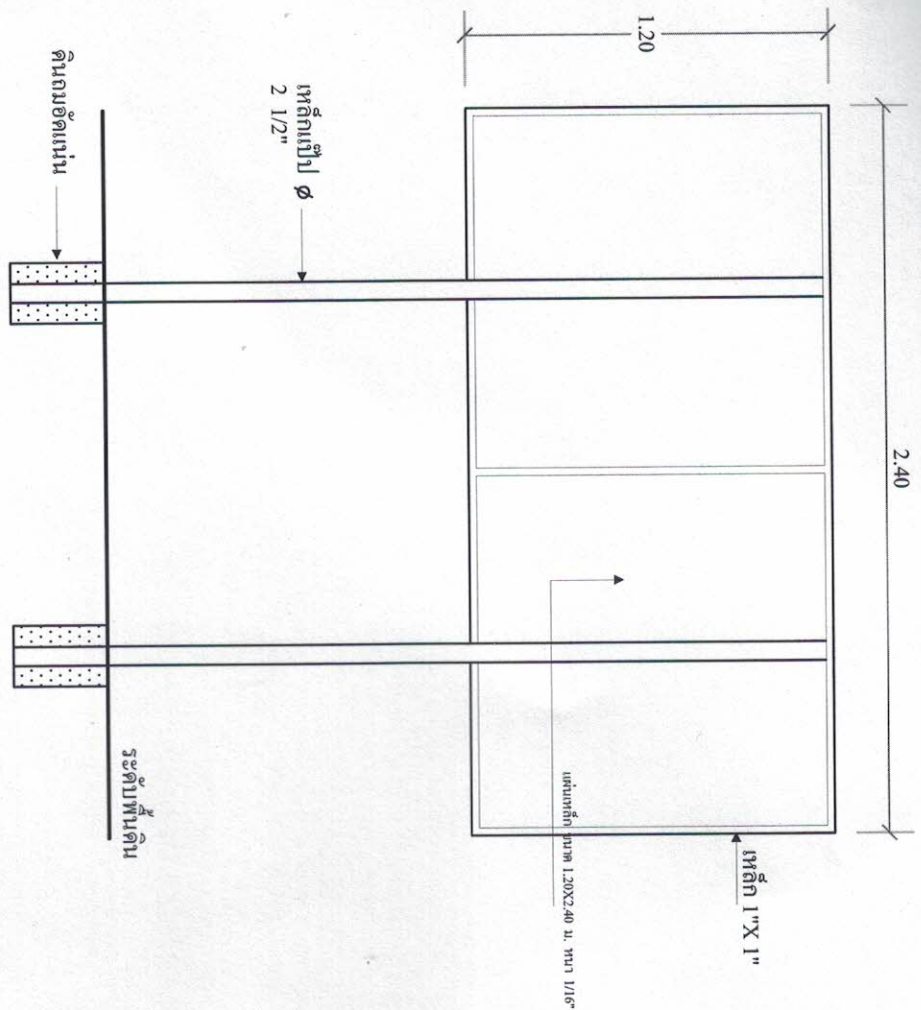

แบบป้ายโครงการก่อสร้าง

มาตราส่วน 1 : 25

โครงการก่อสร้างของ อบต.ย่านยาว

ชื่อโครงการ
ปริมาณงาน
งบประมาณ
วันเริ่มสัญญา
ผู้รับจ้าง
ผู้ควบคุมงาน

วันสิ้นสุดสัญญา

รายการประกอบแบบ

- 1.เสา, พื้นป้าย, โครงป้าย สีเขียวเข้ม หน้า-หลัง
- 2.พื้นดินถมก่อนหน้าจริง
- 3.ตัวอักษร สีขาว ขนาดตามความเหมาะสม

แบบมาตรฐานป้ายโครงการ

องค์การบริหารส่วนตำบลย่านยาว			
เขียน	นาย ณชน ศรีทอง	แบบเลขที่	0003-1
ตรวจทาน	นาย วิชชา ศรีสุข	แบบแผ่นที่	4 / 4
เห็นชอบ	นาย วิญญู เตียมศักดิ์	ปีงบประมาณ	2561
อนุมัติ	จ.ส.อ. สะท้าน อัมมอยู่		

แบบ ป.ป.ช.๑

ตารางแสดงวงเงินงบประมาณที่ได้รับจัดสรรและราคากลางในงานจ้างก่อสร้าง

๑. ชื่อ โครงการก่อสร้างถนน คสล. ซอยปิ่นทอง หมู่ที่ ๙ ตำบลย่านยาว อำเภอเมืองพิจิตร จังหวัดพิจิตร ขนาดผิวจราจร กว้าง ๓.๐๐ เมตร ยาว ๑๓๖.๐๐ เมตร และลูกรังทางเชื่อม ๕๐.๐๐ ตารางเมตร หนาเฉลี่ย ๐.๑๕ เมตร หรือมีพื้นที่ คสล. ไม่น้อยกว่า ๔๕๘.๐๐ ตารางเมตร มีลูกรังไหล่ทาง พร้อมป้ายโครงการ จำนวน ๑ ป้าย ตามแบบแปลนที่ทางองค์การบริหารส่วนตำบลย่านยาวกำหนด

๒. วงเงินงบประมาณที่ได้รับจัดสรร ๒๑๓,๐๐๐.- บาท (-สองแสนหนึ่งหมื่นสามพันบาทถ้วน-)

๓. ลักษณะงาน

โดยสังเขป ดำเนินการโครงการก่อสร้างถนน คสล. ซอยปิ่นทอง หมู่ที่ ๙ ตำบลย่านยาว อำเภอเมืองพิจิตร จังหวัดพิจิตร ขนาดผิวจราจร กว้าง ๓.๐๐ เมตร ยาว ๑๓๖.๐๐ เมตร และลูกรังทางเชื่อม ๕๐.๐๐ ตารางเมตร หนาเฉลี่ย ๐.๑๕ เมตร หรือมีพื้นที่ คสล. ไม่น้อยกว่า ๔๕๘.๐๐ ตารางเมตร มีลูกรังไหล่ทาง พร้อมป้ายโครงการ จำนวน ๑ ป้าย ตามแบบแปลนที่ทางองค์การบริหารส่วนตำบลย่านยาวกำหนด

๔. ราคากลางคำนวณ ณ วันที่ ๑๘ มกราคม ๒๕๖๑ เป็นเงิน ๒๑๓,๐๐๐.- บาท

๕. บัญชีประมาณการราคากลาง

๕.๑ แบบแสดงรายการปริมาณงานและราคา (แบบ ป.ร.๔) แบบสรุปค่าก่อสร้าง (แบบ ป.ร.๕) และแบบสรุปราคากลางงานก่อสร้าง

๖. รายชื่อคณะกรรมการกำหนดราคากลาง

๖.๑ นายวิญญู เคียนยี่คิ้ว	ปลัด อบต.ย่านยาว	ประธานกรรมการ
๖.๒ นางนายนากู เขียงแรง	ผู้อำนวยการกองคลัง	กรรมการ
๖.๓ นายวิชา ศรีสุข	ผู้อำนวยการกองช่าง	กรรมการ

ส่วนราชการ องค์การบริหารส่วนตำบลย่านยาว อำเภอเมือง จังหวัดพิจิตร
โครงการ ก่อสร้างถนนคอนกรีตเสริมเหล็ก ซอยปิ่นทอง
สถานที่ 9 บ้านโนนหัวขี้ด ตำบลย่านยาว อำเภอเมือง จังหวัดพิจิตร
ลักษณะงาน ก่อสร้างกว้าง 3.00 เมตร ความยาว 136.00 เมตร และลูกรังทางเชื่อม 50.00 ตารางเมตร หนาแน่น 0.15 เมตร หรือพื้นที่ที่ คสล.รวมกัน ไม่น้อยกว่า 458.00 ตารางเมตร มีลูกรังให้แถม ตามแบบ อบต.ย่านยาวกำหนด
จำนวนราคากลาง วันที่ 18 มกราคม 2561

ลำดับ	รายการและราคาต่อหน่วยเป็นหัวหน้คือ	หน่วย	จำนวน	ราคาต่อหน่วย	ราคารวม (บาท)	ฝก	ราคาต่อหน่วย x ฝก	ราคากลาง
1	งานดิน							
1.1	งานถมป่าและชุดคอ	ตร.ม	458.00	1.29	590.82	1.3624	1.76	804.93
1.1.1	วางท่อระบายน้ำ PVC Ø 8 นิ้ว ชั้น 8.5 ยาว 4.00 ม. ชุดดินห้กลบ	จุด	1.00	1,897.00	1,897.00	1.3624	2,584.47	2,584.47
2	งานรองพื้นทางและเท้าทาง							
2.1	งานวัสดุรองใต้ผิวทางคอนกรีต							
2.1.1	งานทรายรองใต้ผิวทางคอนกรีต	ลบ.ม	22.90	208.34	4,770.99	1.3624	283.84	6,499.99
3	งานผิวทาง							
3.1	งานผิวทางปอร์แลนด์ชั้นบนคั่นคอนกรีต							
3.1.1	ผิวทางปอร์แลนด์ชั้นบนคั่นคอนกรีตหนา 0.15 เมตร	ตร.ม	458.00	311.12	142,491.66	1.3624	423.87	194,130.63
3.1.2	รอยต่อต่อขยายขยายทาง (EXPANSION JOINT)	ม.	6.00	69.01	414.06	1.3624	94.02	564.12
3.1.3	รอยต่อต่อหดคานขวาง (CONTRACTION JOINT)	ม.	75.00	59.82	4,486.52	1.3624	81.50	6,112.43
4	งานหินล่าง							
4.1	งานลูกรัง							
4.1.1	ลูกรังให้แถม	ลบ.ม.	6.57	161.17	1,058.89	1.3624	219.57	1,442.63
4.1.2	ลูกรังทางขึ้นลงระหว่างผิวจราจรเดิมกับผิวถนนคอนกรีตและบริเวณทางขึ้นลงของประชาชน	ลบ.ม.	6.00	161.17	967.02	1.3624	219.57	1,317.47
				= 213,000.00		รวมค่าก่อสร้างทั้งหมด		213,456.68

คณะกรรมการกำหนดราคากลาง
(ลงชื่อ) ประธานกรรมการกำหนดราคากลาง
(นวนวิญญู เทียนชัย) ปลัด อบต.ย่านยาว
(ลงชื่อ) กรรมการกำหนดราคากลาง
(นางนวนฤ เทียงแรง) ผู้อำนวยการกองคลัง อบต.ย่านยาว
(ลงชื่อ) กรรมการกำหนดราคากลาง
(นวนวิรัช ศรีสุข) ผู้อำนวยการกองช่าง อบต.ย่านยาว