



บันทึกข้อความ

ส่วนราชการ

องค์การบริหารส่วนตำบลย่านยาว

ที่ พจ 72900/

วันที่ 31 กรกฎาคม 2562

เรื่อง แจ้งผลการพิจารณาการกำหนดราคากลางโครงการก่อสร้างถนน คสล.ซอยทองหลอม หมู่ที่ ๗

เรียน นายกองค์การบริหารส่วนตำบลย่านยาว

ตามที่ องค์การบริหารส่วนตำบลย่านยาว ได้ดำเนินการจ่ายขาดเงินสะสม สมัยวิสามัญ สมัยที่ 2 ประจำปี 2562 เมื่อวันที่ 30 กรกฎาคม 2562 เป็นค่าดำเนินการโครงการก่อสร้างถนน คสล.ซอยทองหลอม หมู่ที่ 7 ตำบลย่านยาว อำเภอเมืองพิจิตร จังหวัดพิจิตร ขนาดผิวจราจร กว้าง 3.50 เมตร ยาว 145.00 เมตร หนา 0.15 เมตร หรือมีพื้นที่ คสล.ไม่น้อยกว่า 507.50 ตารางเมตร มีลูกรังไหล่ทาง พร้อมป้ายโครงการ จำนวน 1 ป้าย ตามแบบแปลนที่ทางองค์การบริหารส่วนตำบลย่านยาวกำหนด นั้น

ขณะนี้ทางองค์การบริหารส่วนตำบลย่านยาว ได้ดำเนินการตามระเบียบว่าด้วยการพัสดุ จัดให้มีการกำหนดราคากลางของการจัดทำพัสดุ จะต้องมีการกำหนดราคากลางของราคาพัสดุนั้นๆ โดยทาง คณะกรรมการกำหนดราคากลาง ซึ่งประกอบไปด้วย

- | | | |
|--------------------------|--------------------|-------------|
| 1. นายวิญญู เกียนยี่งั่ว | ปลัด อบต.ย่านยาว | เป็นประธานฯ |
| 2. นางนวยนาฏ เชียงแรง | ผู้อำนวยการกองคลัง | กรรมการฯ |
| 3. นายวิชา ศรีสุข | ผู้อำนวยการกองช่าง | กรรมการฯ |

คณะกรรมการได้ดำเนินการตรวจสอบ เห็นควรใช้ราคาตามประมาณการ ปร.4 ปร.5 ลงวันที่ 3 กรกฎาคม 2562 ในราคากลางที่ 255,600.- บาท (-สองแสนห้าหมื่นห้าพันหกร้อยบาทถ้วน-)

ทางคณะกรรมการกำหนดราคากลาง จึงเรียนมาเพื่อโปรดและพิจารณา แล้วแจ้งให้เจ้าหน้าที่พัสดุดำเนินการจัดซื้อจัดจ้างตามระเบียบ ขององค์การปกครองท้องถิ่น เพื่อให้ประชาชนได้รับประโยชน์ ต่อไปตาม เอกสารประมาณการที่แนบมาพร้อมนี้


ขอแสดงความนับถือ

นายวิญญู เกียนยี่งั่ว
ปลัด อบต.ย่านยาว
ประธานกรรมการ

นางนวยนาฏ เชียงแรง
ผู้อำนวยการกองคลัง
กรรมการ

นายวิชา ศรีสุข
ผู้อำนวยการกองช่าง
กรรมการ

- ทราบ -

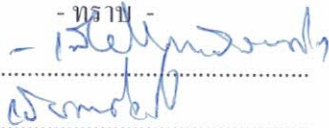




(นายวิญญู เตียนยี่คิ้ว)

ปลัดองค์การบริหารส่วนตำบลย่านยาว

คำสั่ง / อนุมัติ

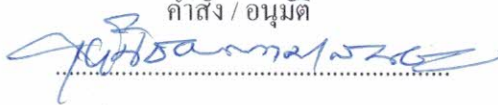

จ.ส.อ.



สะพาน อิ่มอยู่

นายกองค์การบริหารส่วนตำบลย่านยาว



โครงการก่อสร้างถนนคอนกรีตเสริมเหล็ก ขอยทองหลอม

หมู่ 7 ตำบลย่านยาว อำเภอเมือง จังหวัดพิจิตร

ถนน คสล.ขนาดกว้าง 3.50 ม. ยาว 145.00 ม. หนาเฉลี่ย 0.15 ม.

ส.คณ

(นายประมาณ อางสาริกรณ)

สย.6737

สารบัญ


1. แผนที่ตั้งงบประมาณก่อสร้าง	หน้า 1
2. รูปแบบแปลน	หน้า 2
3. รูปขยายแปลนพื้นถนน	หน้า 3
4. รูปตัด	หน้า 4

งานก่อสร้างถนนคอนกรีตเสริมเหล็ก

ชื่อย่อสายทาง ชยบพของหลวง ม.7

ต.ย่านยาว อ.เมือง จ.พิจิตร

ระยะทาง 0.145 กิโลเมตร

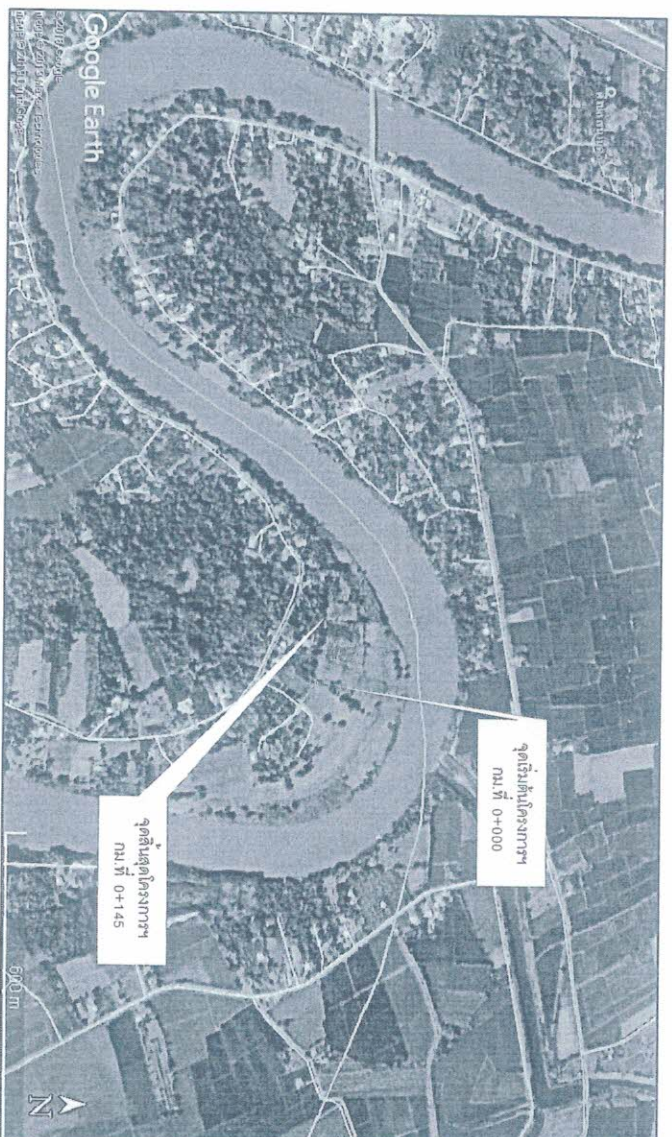


แผนที่สังเขป

(นายประมาณ อาจสาริกถย์)
 สย.6737

		แบบ		โครงการก่อสร้างถนนคอนกรีตเสริมเหล็ก ชยบพของหลวง หมู่ที่ 7		แบบเลขที่	
		สถานที่ก่อสร้าง		หมู่ที่ 7 ตำบลย่านยาว อำเภอเมือง จังหวัดพิจิตร (ชยบพของหลวง)		00035-1	
		เขียน	(นายณฐน ศรีทอง)	นายช่างโยธาอาวุโส	เห็นชอบ	แบบแผนที่ที่	
		ตรวจสอบ	(นายวิชา ศิริสุข)	ผู้อำนวยการกองช่าง	(นายวิญญู เตียนยี่ฉิว)	1/4	
องค์การบริหารส่วนตำบลย่านยาว				ปลัดองค์การบริหารส่วนตำบลย่านยาว		ปีงบประมาณ 2562	





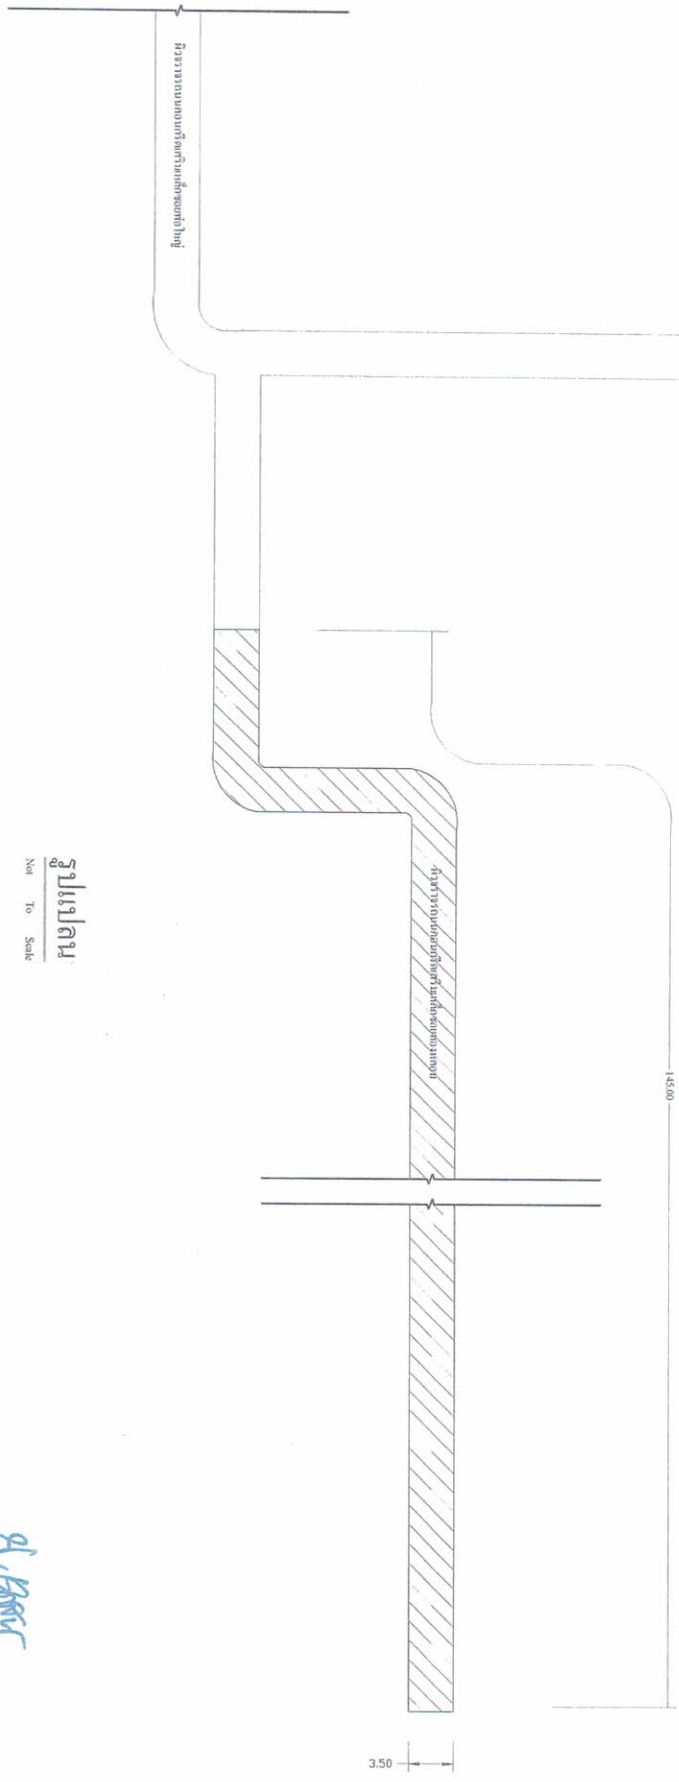

รูปแปลน
Not To Scale

(นายประมาณ อาสาริกรณ์)
สย.6737

		แบบ		โครงการก่อสร้างถนนคอนกรีตเสริมเหล็ก ขอบของหลอม หมู่ที่ 7		แบบเลขที่ 00035-1			
								ปีงบประมาณ 2562	

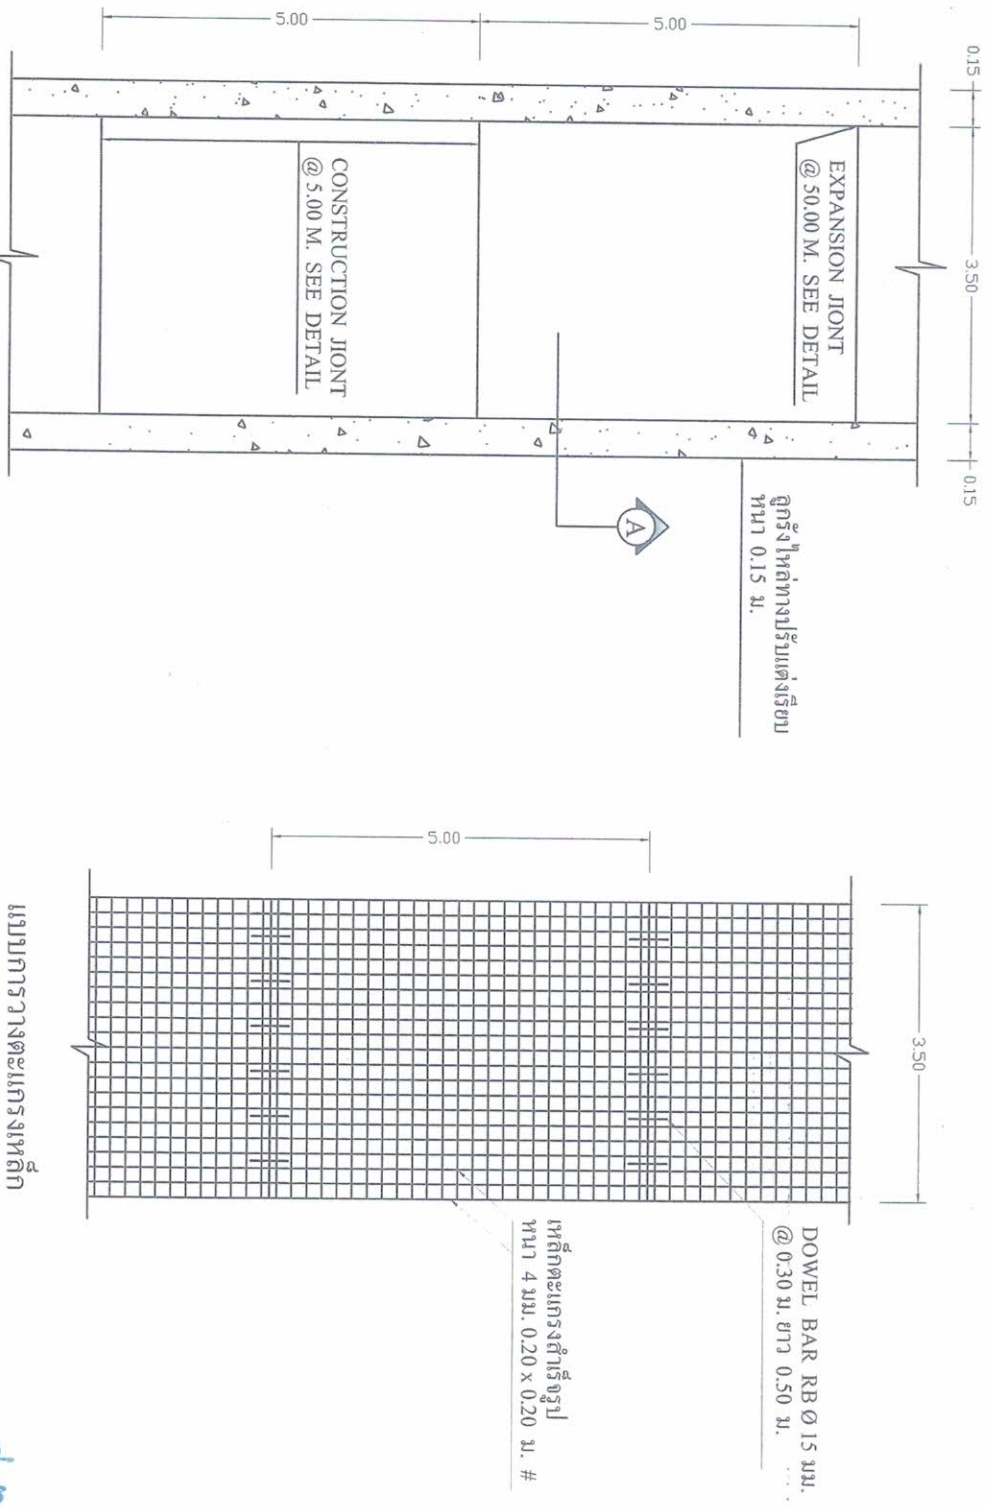

รูปแปลนถนน
1 : 100



แบบการวางตะแกรงเหล็ก
1 : 100

(นายประมาณ อาจสาริกรณ์)
สย.6737




แบบ		โครงการก่อสร้างถนนคอนกรีตเสริมเหล็ก ขยายทางหลวง หน้าที่ 7				อนุมัติ		แบบเลขที่ 00035-1	
สถานที่ก่อสร้าง		หน้าที่ 7 ตำบลย่านยาว อำเภอเมือง จังหวัดพิจิตร (ขยายทางหลวง)				 (จ.อ.อ. สะท้อน อิ่มอยู่) นายกองค์การบริหารส่วนตำบลย่านยาว		ปิงปาระมาณ 2562	
เขียน		(นายณฐน ศรีทอง)		นายช่างโยธาอาวุโส					
ตรวจสอบ		(นายวิรัช ศรีสุข)		ผู้อำนวยการกองช่าง					

องค์การบริหารส่วนตำบลย่านยาว

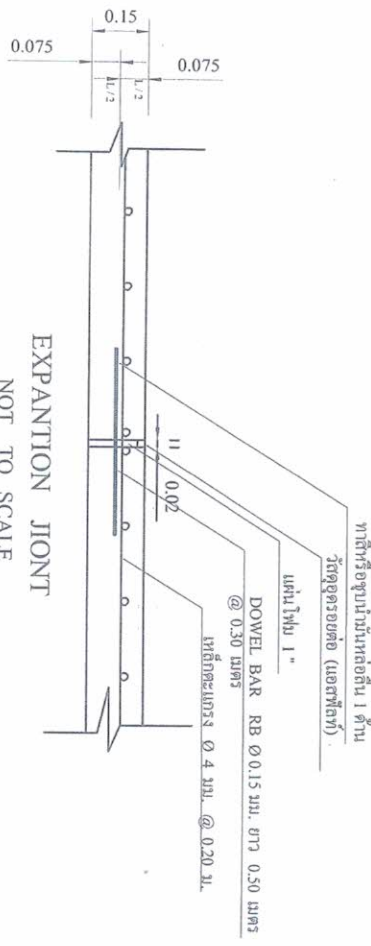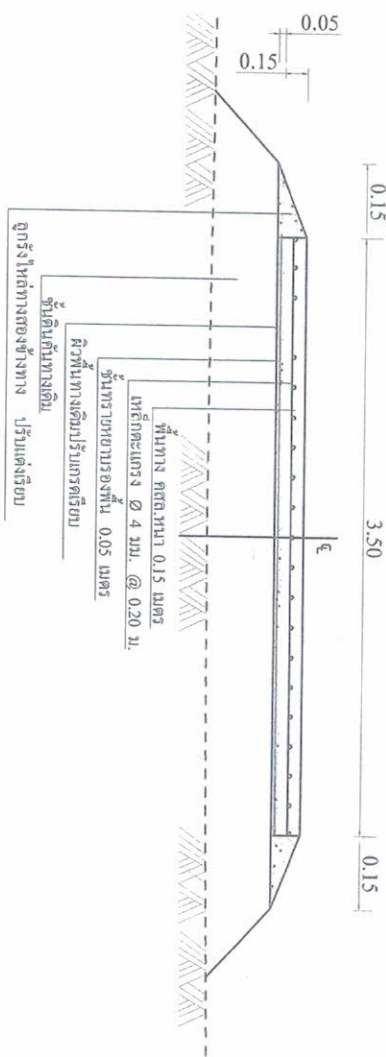

SECTION A NOT TO SCALE

CONSTRUCTION JOINT NOT TO SCALE

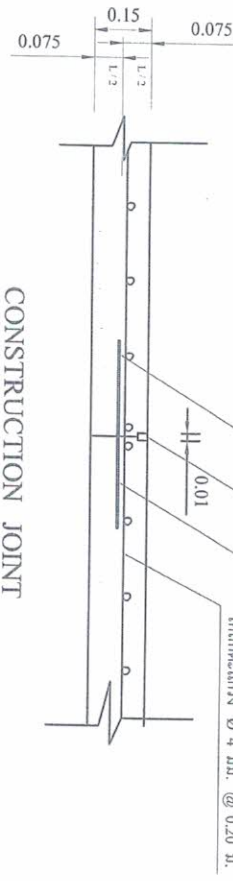

ก. รายการก่อสร้างถนน คสล. ในหมู่บ้าน

1. การเตรียมผิวคอนกรีตจะต้องเตรียมผิวให้เรียบ
2. รอยต่อคอนกรีต ให้ใช้วิธีลิ้นสอด หรือ วิธีอื่น ซึ่งจะต้องได้รับการรับรองจากผู้ควบคุมงานเดียวกัน (อ้างอิง มท. 231 - 2545)
3. ตัวแยกคอนกรีต (SLUMP) ไม่มากกว่า 7 ซม. และแรงอัด (COMPRESSIVE STRENGTH) ของแวงคอนกรีตควรมีค่าไม่น้อยกว่า 15 x 15 x 15 ซม. ค่าเฉลี่ยที่ 28 วัน ต้องไม่น้อยกว่า 280 กก./ตร.ซม.
4. มิติค่าแสดงไว้ในเมตร นอกจากระบุไว้เป็นอย่างอื่น
5. ลวด WELDED WIRE MESH ที่จะต้องใช้รับแรงดัน (มอก. 737 - 2549) และมีขนาดเส้นผ่าศูนย์กลางไม่น้อยกว่า 4 มิลลิเมตร โดยให้ผู้รับจ้างแสดงใบรับรองคุณภาพจากผู้ผลิตและแจ้งให้ผู้ควบคุมงานทราบก่อนดำเนินการ
6. การทำผิวหน้าคอนกรีตให้เรียบ ให้ทำโดยลากไม้แฉงจากขอบคั่นหน้าไปยังขอบอีกด้านหนึ่งโดยร่องที่เกิดต้องไม่ลึกเกิน 2 มิลลิเมตร
7. คอนกรีตผสมเสร็จที่เรื้อรังให้รีบควบคุม มอก. 213 - 2552 โดยให้ผู้รับจ้างแสดงใบรับรองคุณภาพจากผู้ผลิตและแจ้งให้ผู้ควบคุมงานทราบก่อนดำเนินการ
8. คอนกรีตที่เรื้อรังต้องส่งใบรับรองการออกแบบส่วนผสมคอนกรีต (Mix Design) ให้ผู้ควบคุมงานทราบก่อนดำเนินการ
9. การทิ้งให้แห้งลงตามความเหมาะสมตามสภาพพื้นที่ให้แห้งบริเวณถนนที่ก่อสร้างหน้า แต่ในกรณีพื้นที่ใหญ่ทางไม่สามารถทิ้งให้แห้งได้แบบได้ ผู้รับจ้างจะต้องทำการถูถูกรังให้ครบตามจำนวนที่ระบุไว้ในรายละเอียดประมาณการ โดยทาง อบต. จะเป็นผู้กำหนดบริเวณที่จะถูถูกรัง (ในกรณีพื้นที่ใหญ่)
10. หากถนนไม่แห้งหรือรายละเอียดประมาณการไม่ชัดเจนเพียงพอ ให้ผู้ควบคุมงานตรวจสอบงานโดยตัดลวดคั่นหน้าหรือลวดคั่นหน้า และประโชชน์ของงานการเป็นสำคัญ โดยผู้รับจ้างต้องปฏิบัติตามโดยไม่มิเช่นนั้น

(นายประมาณ อัจฉริกรณ)
สย.6737



แบบ		โครงการก่อสร้างถนนคอนกรีตเสริมเหล็ก ขยายทางหลวง หมู่ที่ 7			แบบเลขที่	
สถานที่ก่อสร้าง		หมู่ที่ 7 ตำบลบ้านยาว อำเภอเมือง จังหวัดพิจิตร (ขยายทางหลวง)			00035-1	
เขียน	(นายณชน ศรีทอง)	นายช่างโยธาอาวุโส	เห็นชอบ	(นายวิญญู เทียนศิริ)		แบบแผนที่
ตรวจสอบ	(นายวิชา ศรีสุข)	ผู้อำนวยการกองช่าง				4/4
				(นายวิญญู เทียนศิริ)		ปีงบประมาณ
				นายกองค์การบริหารส่วนตำบลบ้านยาว		2562

ตารางแสดงวงเงินงบประมาณที่ได้รับจัดสรรและราคากลางในงานจ้างก่อสร้าง

๑. ชื่อ โครงการก่อสร้างถนน คสล. ซอยทองหลอม หมู่ที่ ๗ ตำบลย่านยาว อำเภอเมืองพิจิตร จังหวัดพิจิตร ขนาดผิวจราจร กว้าง ๓.๕๐ เมตร ยาว ๑๔๕.๐๐ เมตร หนา ๐.๑๕ เมตร หรือมีพื้นที่ คสล.ไม่น้อยกว่า ๕๐๗.๕๐ ตารางเมตร มีลูกรังไหล่ทาง พร้อมป้ายโครงการ จำนวน ๑ ป้าย ตามแบบแปลนที่ทางองค์การบริหารส่วนตำบลย่านยาวกำหนด

๒. วงเงินงบประมาณที่ได้รับจัดสรร ๒๕๕,๖๐๐.- บาท (-สองแสนห้าหมื่นห้าพันหกร้อยบาทถ้วน-)

๓. ลักษณะงาน

โดยสังเขป โครงการก่อสร้างถนน คสล. ซอยทองหลอม หมู่ที่ ๗ ตำบลย่านยาว อำเภอเมืองพิจิตร จังหวัดพิจิตร ขนาดผิวจราจร กว้าง ๓.๕๐ เมตร ยาว ๑๔๕.๐๐ เมตร หนา ๐.๑๕ เมตร หรือมีพื้นที่ คสล.ไม่น้อยกว่า ๕๐๗.๕๐ ตารางเมตร มีลูกรังไหล่ทาง พร้อมป้ายโครงการ จำนวน ๑ ป้าย ตามแบบแปลนที่ทางองค์การบริหารส่วนตำบลย่านยาวกำหนด

๔. ราคากลางคำนวณ ณ วันที่ ๓๑ กรกฎาคม ๒๕๖๒ เป็นเงิน ๒๕๕,๖๐๐.- บาท

๕. บัญชีประมาณการราคากลาง

๕.๑ แบบแสดงรายการปริมาณงานและราคา (แบบ ปร.๔) แบบสรุปค่าก่อสร้าง (แบบ ปร.๕) และแบบสรุปราคากลางงานก่อสร้าง

๖. รายชื่อคณะกรรมการกำหนดราคากลาง

๖.๑ นายวิญญู เคียนยี่คิ้ว	ปลัด อบต.ย่านยาว	ประธานกรรมการ
๖.๒ นางนายนาง เขียงแรง	ผู้อำนวยการกองคลัง	กรรมการ
๖.๓ นายวิชา ศรีสุข	ผู้อำนวยการกองช่าง	กรรมการ

แบบแสดงรายการ ปริมาณงาน และราคา

ส่วนราชการ องค์การบริหารส่วนตำบลย่านยาว อำเภอเมือง จังหวัดพิจิตร
โครงการ ก่อสร้างถนนคอนกรีตเสริมเหล็ก ขยายทางหลอม
สถานที่ก่อสร้าง หมู่ที่ 7 บ้านวัดหงษ์ ตำบลย่านยาว อำเภอเมือง จังหวัดพิจิตร
ลักษณะงาน ผิวจราจรกว้าง 3.50 เมตร ความยาว 145.00 เมตร หนาเฉลี่ย 0.15 เมตร หรือมีพื้นที่ คสล.รวมไม่น้อยกว่า 507.50 ตารางเมตร มีลูกรังให้ส่าง ตามแบบ อบต.ย่านยาวกำหนด
คำนวณราคากลาง วันที่ 2 สิงหาคม 2562

ลำดับ	รายการและราคาต่อหน่วยเป็นตัวเลข	หน่วย	จำนวน	ราคาต่อหน่วย	ราคารวม (บาท)	Fn	ราคาต่อหน่วย x Fn	ราคากลาง
1	งานรื้อ 1.1 งานรื้อก่อไม่ ล้มต้นไม่ ขนาดใหญ่ 1.2 งานถมป่าและขุดต่อ	งาน ตร.ม	1.00 507.50	3,000.00 1.68	3,000.00 852.60	1.3624 1.3624	4,087.20 2.29	4,087.20 1,161.58
2	งานรองพื้นทางและพื้นทาง 2.1 งานวัสดุรองใต้ผิวทางคอนกรีต 2.2(1) งานทรายรองใต้ผิวทางคอนกรีต	ตร.ม	25.37	344.93	8,750.87	1.3624	469.93	11,922.19
3	งานผิวทาง 3.1 งานผิวทางปอร์ตแลนด์ซีเมนต์คอนกรีต 3.1.1 ผิวทางปอร์ตแลนด์ซีเมนต์คอนกรีตหนา 0.15 เมตร 3.1.2 รอยต่อเนื้อขยายตามขวาง (EXPANSION JOINT) 3.1.3 รอยต่อเนื้อหดตามขวาง (CONTRACTION JOINT)	ตร.ม ม. ม.	507.50 11.00 148.50	324.97 87.30 78.11	164,922.28 960.30 11,599.34	1.3624 1.3624 1.3624	442.74 118.94 106.42	224,690.11 1,308.31 15,802.94
4	งานไหล่ทาง 4.1 ลูกรังไหล่ทาง	ลบ.ม.	3.26	161.17	525.41	1.3624	219.58	715.82
					187,610.80	รวมค่าก่อสร้างงานทาง		255,600.96

ตามคำสั่ง 193 / 2562 คณะกรรมการกำหนดราคากลางได้ตรวจสอบแล้วกับราคากลางเดิมก่อสร้างทางนี้และให้ยึดถือปริมาณการเป็นราคากลางจึงได้ลงนามลายมือชื่อไว้เป็นหลักฐาน
รวมงบประมาณที่นำเสนอ = 255,600.00

คณะกรรมการกำหนดราคากลาง (ลงชื่อ) ประธานกรรมการกำหนดราคากลาง (ลงชื่อ) กรรมการกำหนดราคากลาง (นายวิญญู เกียมนุรักษ์) ปลัด อบต. ย่านยาว (นางนงนญา เขื่อนแรง) ผู้อำนวยการกองคลัง อบต.ย่านยาว (ลงชื่อ) (นายวิฑิตา ศรีสุข) ผู้อำนวยการกองช่าง อบต.ย่านยาว