



บันทึกข้อความ

ส่วนราชการ

องค์การบริหารส่วนตำบลย่านยาว

ที่

วันที่ 20 พฤศจิกายน 2562

เรื่อง แจ้งผลการพิจารณาการกำหนดราคากลางโครงการก่อสร้างถนน คสล. ซอยดอกไม้วัวบึง หมู่ที่ 3

เรียน นายกองค์การบริหารส่วนตำบลย่านยาว

ตามที่ องค์การบริหารส่วนตำบลย่านยาว ได้ดำเนินการจ่ายขาดเงินสะสม สมัยวิสามัญ สมัยที่ 3 ประจำปี 2562 เมื่อวันที่ 24 ตุลาคม 2562 เป็นค่าดำเนินการโครงการก่อสร้างถนน คสล. ซอยดอกไม้วัวบึง หมู่ที่ 3 ตำบลย่านยาว อำเภอเมืองพิจิตร จังหวัดพิจิตร ขนาดผิวจราจร กว้าง 3.00 เมตร ยาว 110.00 เมตร มีลู่วางทางเชื่อมหน้าเฉลี่ย 0.15 เมตร หรือมีพื้นที่ คสล.รวมลู่วางทางเชื่อมไม่น้อยกว่า 332.50 ตารางเมตร พร้อมป้ายโครงการ จำนวน 1 ป้าย ตามแบบแปลนที่ทางองค์การบริหารส่วนตำบลย่านยาวกำหนด นั้น

ขณะนี้ทางองค์การบริหารส่วนตำบลย่านยาว ได้ดำเนินการตามระเบียบว่าด้วยการพัสดุ จัดให้มีการกำหนดราคากลางของการจัดหาพัสดุ จะต้องมีการกำหนดราคากลางของราคาพัสดุนั้นๆ โดยทาง คณะกรรมการกำหนดราคากลาง ซึ่งประกอบไปด้วย

- | | | |
|------------------------|--------------------|-------------|
| 1. นายวิญญู เกียนยี่งว | ปลัด อบต.ย่านยาว | เป็นประธานฯ |
| 2. นางนวนนาฏ เชียงแรง | ผู้อำนวยการกองคลัง | กรรมการฯ |
| 3. นายวิชา ศรีสุข | ผู้อำนวยการกองช่าง | กรรมการฯ |

คณะกรรมการได้ดำเนินการตรวจสอบ เห็นควรใช้ราคาตามประมาณการ ป.ร.4 ป.ร.5 ลงวันที่ 15 ตุลาคม 2562 ในราคากลางที่ 168,800.- บาท (-หนึ่งแสนหกหมื่นแปดพันแปดร้อยบาทถ้วน-)

ทางคณะกรรมการกำหนดราคากลาง จึงเรียนมาเพื่อโปรดและพิจารณา แล้วแจ้งให้เจ้าหน้าที่พัสดุดำเนินการจัดซื้อจัดจ้างตามระเบียบ ขององค์การปกครองท้องถิ่น เพื่อให้ประชาชนได้รับประโยชน์ ต่อไปตาม เอกสารประมาณการที่แนบมาพร้อมนี้

ขอแสดงความนับถือ


นายวิญญู เกียนยี่งว
ปลัด อบต.ย่านยาว
ประธานกรรมการ


นางนวนนาฏ เชียงแรง
ผู้อำนวยการกองคลัง
กรรมการ


นายวิชา ศรีสุข
ผู้อำนวยการกองช่าง
กรรมการ

- ทราบ






(นายวิญญู เกียนยี่งิ้ว)

ปลัดองค์การบริหารส่วนตำบลย่านยาว

คำสั่ง/อนุมัติ

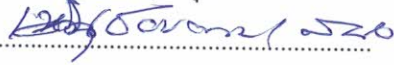

จ.ส.อ.



สะท้อน อิ่มอยู่

นายกองค์การบริหารส่วนตำบลย่านยาว

ตารางแสดงวงเงินงบประมาณที่ได้รับจัดสรรและราคากลางในงานจ้างก่อสร้าง

๑. ชื่อ โครงการก่อสร้างถนน คสล. ซอยดอกไม้หัวบึง หมู่ที่ ๓ ตำบลย่านยาว อำเภอเมืองพิจิตร จังหวัดพิจิตร ขนาดผิวจราจร กว้าง ๓.๐๐ เมตร ยาว ๑๑๐.๐๐ เมตร มีลู่วางทางเชื่อมหนาเฉลี่ย ๐.๑๕ เมตร หรือมีพื้นที่ คสล.รวมลู่วางทางเชื่อมไม่น้อยกว่า ๓๓๒.๕๐ ตารางเมตร พร้อมป้ายโครงการ จำนวน ๑ ป้าย ตามแบบแปลนที่ทางองค์การบริหารส่วนตำบลย่านยาวกำหนด

๒. วงเงินงบประมาณที่ได้รับจัดสรร ๑๖๘,๘๐๐.- บาท (-หนึ่งแสนหกหมื่นแปดพันแปดร้อยบาทถ้วน-)

๓. ลักษณะงาน

โดยสังเขป โครงการก่อสร้างถนน คสล. ซอยดอกไม้หัวบึง หมู่ที่ ๓ ตำบลย่านยาว อำเภอเมืองพิจิตร จังหวัดพิจิตร ขนาดผิวจราจร กว้าง ๓.๐๐ เมตร ยาว ๑๑๐.๐๐ เมตร มีลู่วางทางเชื่อมหนาเฉลี่ย ๐.๑๕ เมตร หรือมีพื้นที่ คสล.รวมลู่วางทางเชื่อมไม่น้อยกว่า ๓๓๒.๕๐ ตารางเมตร พร้อมป้ายโครงการ จำนวน ๑ ป้าย ตามแบบแปลนที่ทางองค์การบริหารส่วนตำบลย่านยาวกำหนด

๔. ราคากลางคำนวณ ณ วันที่ ๒๐ พฤศจิกายน ๒๕๖๒ เป็นเงิน ๑๖๘,๘๐๐.- บาท

๕. บัญชีประมาณการราคากลาง

๕.๑ แบบแสดงรายการปริมาณงานและราคา (แบบ ปร.๔)

๖. รายชื่อคณะกรรมการกำหนดราคากลาง

๖.๑ นายวิญญู เคียนยี่คิ้ว	ปลัด อบต.ย่านยาว	ประธานกรรมการ
๖.๒ นางนายนางู เขียงแรง	ผู้อำนวยการกองคลัง	กรรมการ
๖.๓ นายวิชา ศรีสสุข	ผู้อำนวยการกองช่าง	กรรมการ



โครงการก่อสร้างถนนคอนกรีตเสริมเหล็ก ขยายออกใหม่หัวบึง

หมู่ 3 ตำบลบ้านยาว อำเภอเมือง จังหวัดพิจิตร

ถนน คสล.ขนาดกว้าง 3.00 ม. ยาว 110.00 ม. หนาเฉลี่ย 0.15 ม. มีผู้ช่างทางเชื่อม

๒๕๖๔

สารบัญ

2. รูปแบบแปลน	หน้า 2
3. รูปขยายแปลนพื้นถนน	หน้า 3
4. รูปตัด	หน้า 4


๕.๕๕๕

งานก่อสร้างถนนคอนกรีตเสริมเหล็ก

ชื่อสายทาง ซอยดอกไม้ห้วยบง ม.3

ต.ย่านยาว อ.เมือง จ.พิจิตร

ระยะทาง 0.110 กิโลเมตร

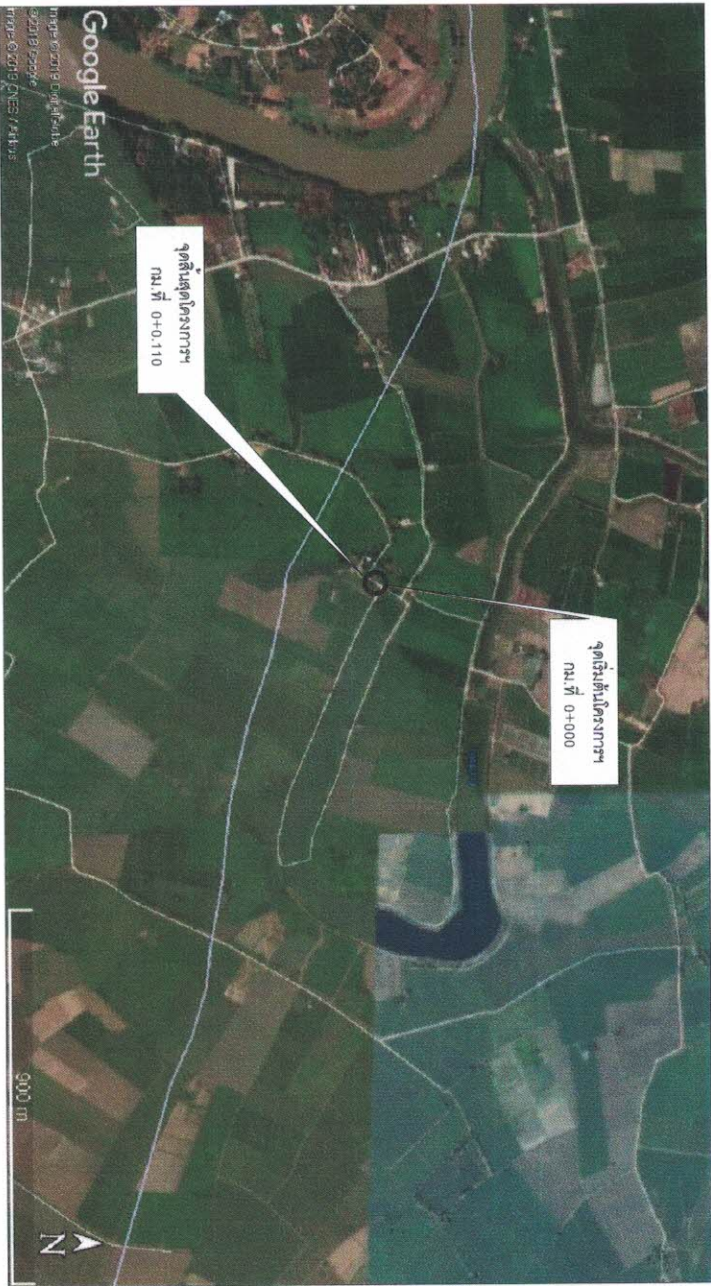

แนบส่งเรื่อง

(นายประมาณ อาจสาริการณ)


สย.6737

สย.6737

	
แบบ	โครงการก่อสร้างถนนคอนกรีตเสริมเหล็ก ซอยดอกไม้ห้วยบง หมู่ที่ 3
สถานที่ก่อสร้าง	หมู่ที่ 3 ตำบลย่านยาว อำเภอเมือง จังหวัดพิจิตร
เขียน	(นายณฐน ศรีทอง)
ตรวจสอบ	(นายวิชา ศรีสุข)
นายช่างโยธาอาวุโส	ผู้ดำเนินการก่อสร้าง
เห็นชอบ	(นายวิญญู เทียนยี่สุว)
ปลัดองค์การบริหารส่วนตำบลย่านยาว	นายกองค์การบริหารส่วนตำบลย่านยาว
อนุมัติ	(จ.ศ.อ.สะทั้น อิ่มอยู่)
แบบเลขที่ 0003-1	แบบแผนที่ 1/4
ปีงบประมาณ 2563	




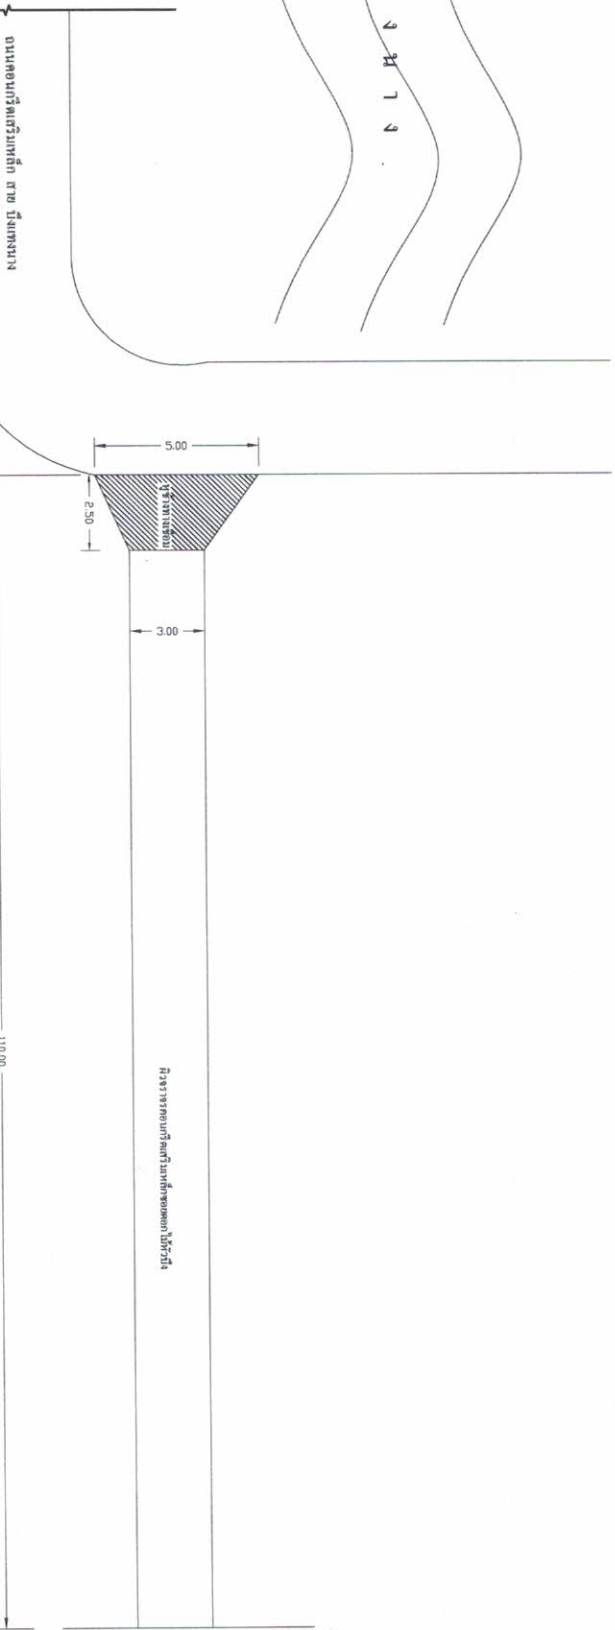

รูปแปลน
Not To Scale



ช. ๕๗๗

(นายประมาณ อาจสาริกรณ์)

สย.6737

	
แบบ	โครงการก่อสร้างถนนคอนกรีตเสริมเหล็ก ขอบคอกไม้หัวบึง หมู่ที่ 3
สถานที่ก่อสร้าง	หมู่ที่ 3 ตำบลบ้านขาว อำเภอเมือง จังหวัดพิจิตร
เขียน	(นายณฐน ศรีทอง)
ตรวจสอบ	(นายวิชา ศิริสุข)
นายช่างโยธาอาวุโส	เห็นชอบ
ผู้อำนวยการกองช่าง	(นายวิญญู เทียนดีศรี)
ปลัดองค์การบริหารส่วนตำบลบ้านขาว	(จ.ศ.อ. สะท้อน อิ่มอยู่)
นายกองการบริหารส่วนตำบลบ้านขาว	แบบเลขที่ 0003-1
	แบบแผนที่ 2/4
	ปีงบประมาณ 2563

องค์การบริหารส่วนตำบลบ้านขาว

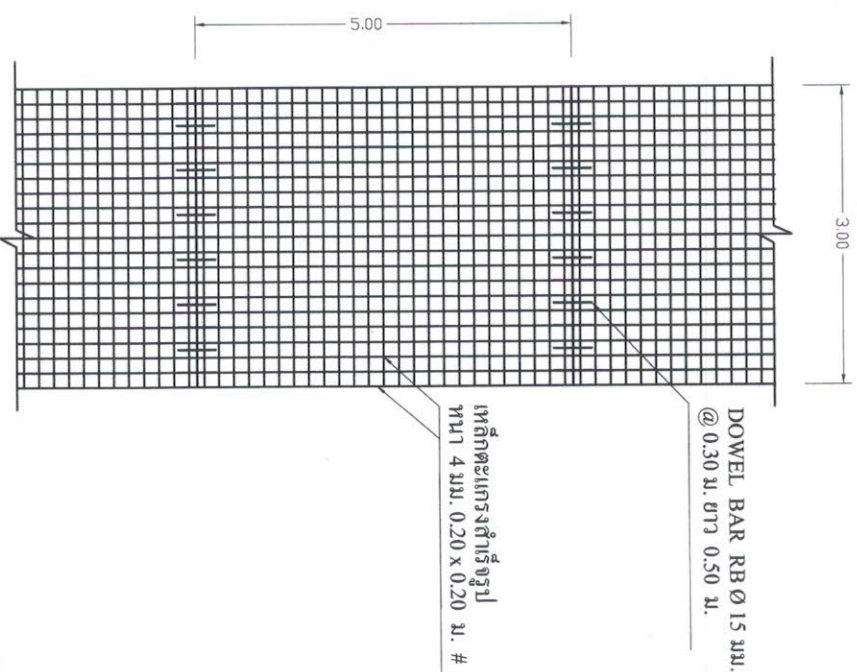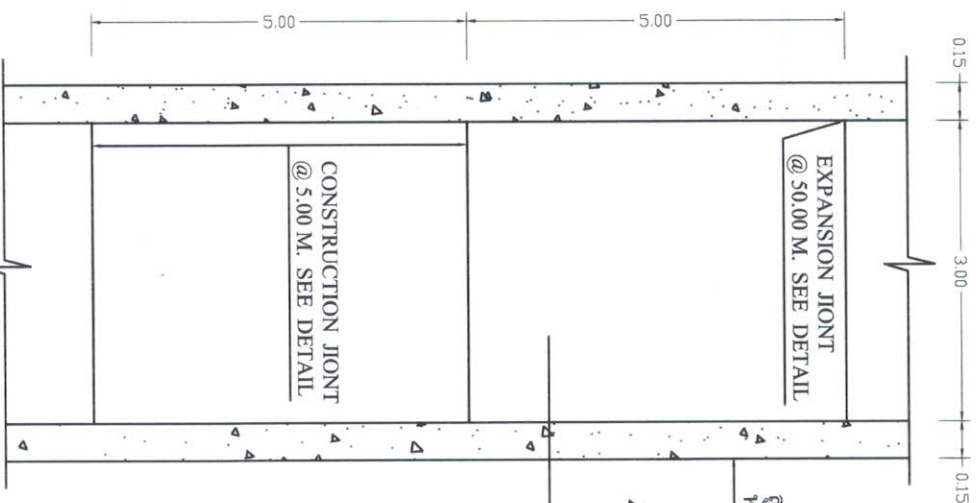

รูปแปลนถนน
1 : 100



แบบการวางตะแกรงเหล็ก
1 : 100

(นายประมาณ อัจฉริกรณ)
สย.6737




แบบ	โครงการก่อสร้างถนนคอนกรีตเสริมเหล็ก ซอยคอกไม้หัวบึง หมู่ที่ 3		
สถานที่ก่อสร้าง	หมู่ที่ 3 ตำบลย่านยาว อำเภอเมือง จังหวัดพิจิตร		
เขียน	(นายณฐน ศรีทอง)	นายช่างโยธาอาวุโส	เห็นชอบ
ตรวจสอบ	(นายวิฑิต ศรีสุข)	ผู้อำนวยการกองช่าง	ปลัดองค์การบริหารส่วนตำบลย่านยาว
		(นายวิญญู เทียนชัย)	
		(จ.ต.อ.สะทั้น อิมอยู่)	
		ปีงบประมาณ	
		2563	

องค์การบริหารส่วนตำบลย่านยาว

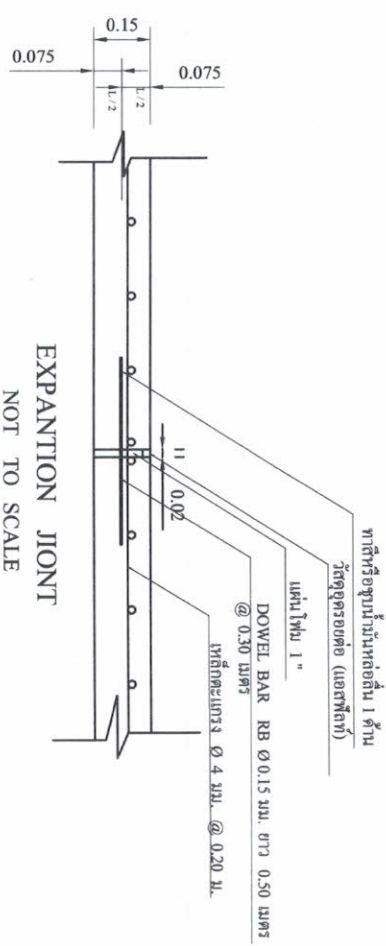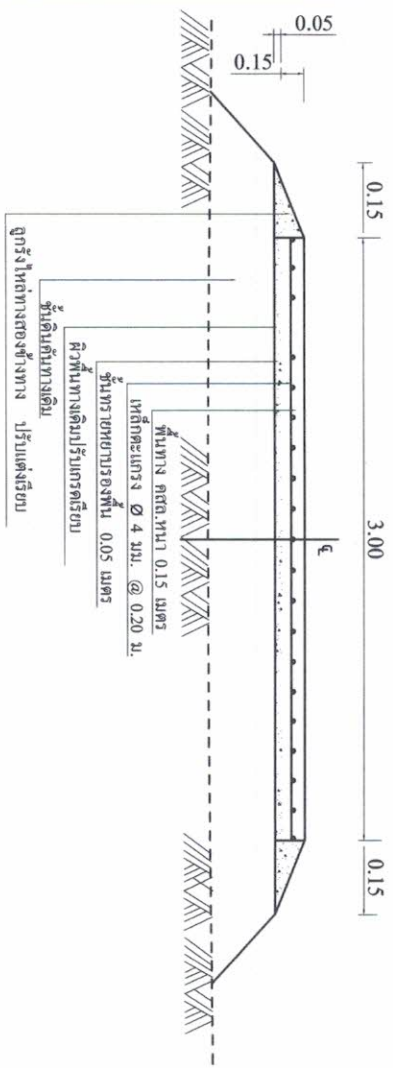

SECTION A NOT TO SCALE

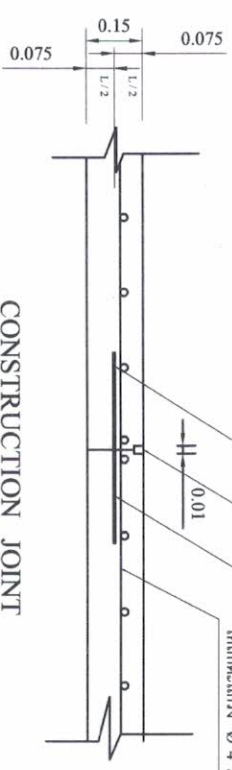

CONSTRUCTION JOINT NOT TO SCALE

(นายประมาณ อธิสาภิกรณ์)
สย.6737

ก. รายการก่อสร้างถนน คสล. ในหมู่บ้าน

1. การแบ่งผิวถนนกึ่งจะต้องแยกแยะการตัดให้เรียบร้อย
2. รอยต่อถนนกึ่งให้ใช้วิธีเชื่อมต่อกัน หรือ วิธีอื่น ซึ่งจะต้องได้รับการรับรองจากผู้ควบคุมงานเสียก่อน (อ้างอิง มท. 231 - 2545)
3. ส่วนถนนคอนกรีต (SLUMP) ไม่มากกว่า 7-10 ซม. และแรงอัด (COMPRESSIVE STRENGTH) ของแรงคานกึ่งจะต้องอย่างน้อย 15 x 15 x 15 ซม. ค่าเฉลี่ยที่ 7.14 และ 28 วัน ที่ต้องไม่น้อยกว่า 280 กก./ตร.ซม.
4. มิติต่างแสดงไว้ในแบบ นอกจากระบุไว้เป็นอย่างอื่น
5. ฉาบ WELDED WIRE MESH ที่จะต้องได้รับมาตรฐาน (มอก. 737 - 2549) และมีขนาดเส้นผ่าศูนย์กลางไม่เกิน 4 มิลลิเมตร โดยให้ผู้รับจ้างแสดงใบรับรองคุณภาพจากผู้ผลิตและแจ้งให้ผู้ควบคุมงานทราบก่อนดำเนินการ
6. การทำผิวหน้าคอนกรีตให้เรียบ ให้ทำโดยกลาไม่แรงกวาดจากขอบด้านหนึ่งไปยังขอบอีกด้านหนึ่งโดยรอบที่เกิดต้องไม่เกิน 2 มิลลิเมตร
7. คอนกรีตและแรงให้ใช้คอนกรีตรับมาตรฐาน มอก. 213 - 2552 โดยให้ผู้รับจ้างแสดงใบรับรองคุณภาพจากผู้ผลิตและแจ้งให้ผู้ควบคุมงานทราบก่อนดำเนินการ
8. คอนกรีตที่ใช้จะต้องส่งใบรับรองการออกมอบส่วนผสมคอนกรีต (Mix Design) ให้ผู้ควบคุมงานทราบก่อนดำเนินการ
9. การรับจ้างจะต้องมีความเหมาะสมกับสภาพพื้นที่ที่ให้งานบริเวณสถานที่ก่อสร้างนั้นๆ แต่ในกรณีพื้นที่ให้ทางไม่สามารถรองรับการรับจ้างได้ในพื้นที่นั้น ผู้รับจ้างจะต้องทำการขออนุญาตให้ทราบก่อนดำเนินการรับจ้าง
10. หากแบบแปลนหรือรายละเอียดประกอบแบบเดิมมีข้อขัดแย้งกัน ให้ผู้ควบคุมงานพิจารณาความถูกต้องของแบบแปลนหรือรายละเอียดประกอบแบบเดิมเป็นสำคัญ โดยผู้รับจ้างจะต้องยึดปฏิบัติตามโดยไม่มีเงื่อนไขใดๆ

		แบบ โครงการก่อสร้างถนนคอนกรีตเสริมเหล็ก ขอยกตกไม่หวัง หมู่ที่ 3		แบบเลขที่ 0003-1	
สถานที่ก่อสร้าง	หมู่ที่ 3 ตำบลย่านยาว อำเภอเมือง จังหวัดพิจิตร	อนุมัติ		แบบแผนที่ 4/4	
เขียน	(นายณณณ ศรีทอง)	นายช่างโยธาอาวุโส	เห็นชอบ	ปีงบประมาณ 2563	
ตรวจสอบ	(นายวิชา ศรีสุข)	ผู้อำนวยการกองช่าง			

องค์การบริหารส่วนตำบลย่านยาว

แบบแสดงรายการ ปริมาณงาน และราคา

ส่วนราชการ องค์การบริหารส่วนตำบลย่านยาว อำเภอเมือง จังหวัดพิจิตร
โครงการ ก่อสร้างถนนคอนกรีตเสริมเหล็ก ขยายออก ให้วิ่ง หมู่ที่ 3
สถานที่ก่อสร้าง บ้านวัดหงษ์ หมู่ที่ 3 ตำบลย่านยาว อำเภอเมือง จังหวัดพิจิตร
ลักษณะงาน ผิวจราจรกว้าง 3.00 เมตร ความยาว 110.00 เมตร มีลู่วิ่งทางเชื่อม หน้าเฉลี่ย 0.15 เมตร หรือมีพื้นที่ ถล.รวมลู่วิ่งทางเชื่อมไม่น้อยกว่า 332.50 ตารางเมตร ตามแบบ อบต.ย่านยาวกำหนด
คำนวณราคากลาง วันที่ 20 พฤศจิกายน 2562

ลำดับ	รายการและราคาต่อหน่วยเป็นตัวเลข	หน่วย	จำนวน	ราคาต่อหน่วย	ราคาทุน (บาท)	Fn	ราคาต่อหน่วย x Fn	ราคากลาง
1	งานรื้อ							
1.1	งานถมป่าและขุดต่อ	ตร.ม	332.50	1.68	558.60	1.3624	2.29	761.04
2	งานรองพื้นทางและพื้นทาง							
2.1	งานวัสดุรองใต้ผิวทางคอนกรีต							
2.2(1)	งานทรายรองใต้ผิวทางคอนกรีต	ลบ.ม	16.62	344.93	5,732.74	1.3624	409.93	7,810.28
3	งานผิวทาง							
3.1	งานผิวทางปอร์ตแลนด์ซีเมนต์คอนกรีต							
3.1.1	ผิวทางปอร์ตแลนด์ซีเมนต์คอนกรีตหนา 0.15 เมตร	ตร.ม	332.50	325.52	108,235.40	1.3624	443.49	147,459.91
3.1.2	รอยต่อเชื่อมขยายตามขวาง (EXPANSION JOINT)	ม.	10.00	90.37	903.70	1.3624	123.12	1,231.20
3.1.3	รอยต่อเชื่อมตามขวาง (CONTRACTION JOINT)	ม.	100.00	81.19	8,119.00	1.3624	110.61	11,061.33
4	งานให้หลัง							
4.1	ลูกรังให้หลัง	ลบ.ม.	2.47	161.17	398.09	1.3624	219.58	542.36

ตามคำสั่ง 413 / 2562 คณะกรรมการกำหนดราคากลางได้ตรวจสอบแล้วกับราคากลางแห่งกรมการช่างและให้ยึดถือประมาณการเป็นราคากลางจึงได้ลงนามลงมือชื่อไว้เป็นหลักฐาน

รวมงบประมาณที่นำเสนอ = 168,800.00

หนึ่งแสนหกหมื่นแปดพันแปดร้อยบาทถ้วน

คณะกรรมการกำหนดราคากลาง

