



บันทึกข้อความ

ส่วนราชการ

องค์การบริหารส่วนตำบลย่านยาว

ที่ พจ ๗๒๙๐๐/-

วันที่ ๔ สิงหาคม ๒๕๖๓

เรื่อง แจ้งผลการพิจารณาการกำหนดราคากลางค่าจ้างเหมาซ่อมแซมอาคารเรียน และอาคารประกอบโรงเรียน
อนุบาล อบต.ย่านยาว

เรียน นายกองค์การบริหารส่วนตำบลย่านยาว

ตามที่ องค์การบริหารส่วนตำบลย่านยาว ได้ตั้งข้อบัญญัติ ประจำปีงบประมาณ พ.ศ.๒๕๖๓
ค่าใช้สอย ประเภท ค่าปรับปรุงซ่อมแซมอาคารเรียนและอาคารประกอบ ปรากฏในแผนงานอุตสาหกรรมและ
การโยธา งาน ก่อสร้างโครงสร้างพื้นฐาน กองการศึกษา เป็นค่าดำเนินการค่าจ้างเหมาปรับปรุงซ่อมแซมอาคาร
เรียนและอาคารประกอบโรงเรียนอนุบาล อบต.ย่านยาว หมู่ที่ ๔ ตำบลย่านยาว อำเภอเมืองพิจิตร จังหวัดพิจิตร
ตามแบบแปลนที่ทางองค์การบริหารส่วนตำบลย่านยาวกำหนด พร้อมป้ายโครงการ จำนวน ๑ ป้าย นั้น

ขณะนี้ทางองค์การบริหารส่วนตำบลย่านยาว ได้ดำเนินการตามระเบียบว่าด้วยการพัสดุ
จัดให้มีการกำหนดราคากลางของการจัดซื้อพัสดุ จะต้องมีการกำหนดราคากลางของราคาพัสดุนั้นๆ โดยทาง
คณะกรรมการกำหนดราคากลาง ซึ่งประกอบไปด้วย


- | | | |
|--------------------------|--------------------|-------------|
| ๑. นายวิญญู เคียนยี่คิ้ว | ปลัด อบต.ย่านยาว | เป็นประธานฯ |
| ๒. นางนวนนาฏ เชียงแรง | ผู้อำนวยการกองคลัง | กรรมการฯ |
| ๓. นายวิชา ศรีสุข | ผู้อำนวยการกองช่าง | กรรมการฯ |

คณะกรรมการได้ดำเนินการตรวจสอบ เห็นควรใช้ราคาตามประมาณการ ปร.๔ ปร.๕ :
ลงวันที่ ๒๓ กรกฎาคม ๒๕๖๓ ในราคากลางที่ ๑๕๐,๐๐๐.- บาท (-หนึ่งแสนห้าหมื่นบาทถ้วน-)

ทางคณะกรรมการกำหนดราคากลาง จึงเรียนมาเพื่อโปรดและพิจารณา แล้วแจ้งให้เจ้าหน้าที่
พัสดุดำเนินการจัดซื้อจัดจ้างตามระเบียบ ขององค์การปกครองท้องถิ่น เพื่อให้ประชาชนได้รับประโยชน์ ต่อไป
ตามเอกสารประมาณการที่แนบมาพร้อมนี้

ขอแสดงความนับถือ


นายวิญญู เคียนยี่คิ้ว
ปลัด อบต.ย่านยาว
ประธานกรรมการ

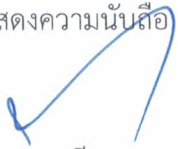
นางนวนนาฏ เชียงแรง
ผู้อำนวยการกองคลัง
กรรมการ


นายวิชา ศรีสุข
ผู้อำนวยการกองช่าง
กรรมการ

- ทราบ -


.....
.....
.....


(นายวิญญู เคียนยี่คิ้ว)
ปลัดองค์การบริหารส่วนตำบลย่านยาว

คำสั่ง / อนุมัติ


.....
.....

จ.ส.อ. 

สะท้อน อิ่มอยู่
นายกองค์การบริหารส่วนตำบลย่านยาว

ตารางแสดงวงเงินงบประมาณที่ได้รับจัดสรรและราคากลางในงานจ้างก่อสร้าง

๑. ชื่อ ค่าจ้างเหมาปรับปรุงซ่อมแซมอาคารเรียนและอาคารประกอบโรงเรียนอนุบาล อบต.ย่านยาว หมู่ที่ ๔ ตำบลย่านยาว อำเภอเมืองพิจิตร จังหวัดพิจิตร ตามแบบแปลนที่ทางองค์การบริหารส่วนตำบลย่านยาว กำหนด พร้อมป้ายโครงการ จำนวน ๑ ป้าย

๒. วงเงินงบประมาณที่ได้รับจัดสรร ๑๕๖,๐๐๐.- บาท (-หนึ่งแสนห้าหมื่นบาทถ้วน-)

๓. ลักษณะงาน

โดยสังเขป ค่าจ้างเหมาปรับปรุงซ่อมแซมอาคารเรียนและอาคารประกอบโรงเรียนอนุบาล อบต.ย่านยาว หมู่ที่ ๔ ตำบลย่านยาว อำเภอเมืองพิจิตร จังหวัดพิจิตร ตามแบบแปลนที่ทางองค์การบริหารส่วนตำบลย่านยาวกำหนด พร้อมป้ายโครงการ จำนวน ๑ ป้าย


๔. ราคากลางคำนวณ ณ วันที่ ๔ สิงหาคม ๒๕๖๓ เป็นเงิน ๑๕๐,๐๐๐.- บาท

๕. บัญชีประมาณการราคากลาง

๕.๑ แบบแสดงรายการปริมาณงานและราคา (แบบ ปร.๔ , ปร.๕)

๖. รายชื่อคณะกรรมการกำหนดราคากลาง

๖.๑ นายวิญญู เคียนยี่คิ้ว	ปลัด อบต.ย่านยาว	ประธานกรรมการ
๖.๒ นางนวยนาฏ เชียงแรง	ผู้อำนวยการกองคลัง	กรรมการ
๖.๓ นายวิชชา ศรีสุข	ผู้อำนวยการกองช่าง	กรรมการ

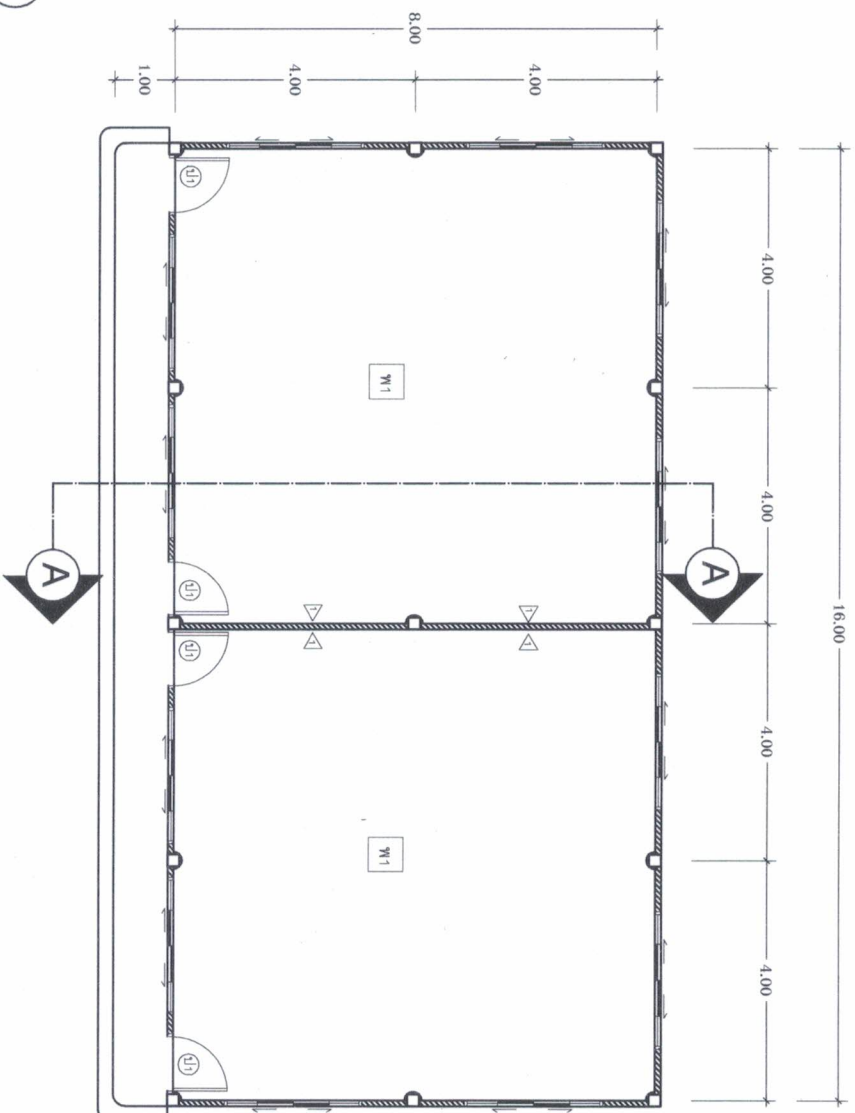

หมายเหตุ

พื้นที่ประกอบอาคารนี้ได้

รื้อถอนจากอสังหาริมทรัพย์ที่

เปลี่ยนอุปกรณ์เปิด-ปิด มีอุปกรณ์อิเล็กทรอนิกส์ แสดงผล

แปลนพื้นที่


มาตราส่วน 1 : 125

โครงการซ่อมแซมอาคารเรียนและอาคารประกอบโรงเรียนอนุบาล อบต.ย่านยาว

องค์การบริหารส่วนตำบลย่านยาว		สถานที่ดำเนินการ หมู่ที่ 4 ต. ย่านยาว อ. เมือง จ. พิจิตร	
เขียน	นายณธน์ ศรีทอง	แบบเลขที่	02-54
ตรวจสอบ	นายวิฑูรย์ ศรีสุข	แบบแผนที่	1 2
อนุมัติ	นายวิฑูรย์ ศรีสุข	ปีงบประมาณ	
อนุมัติ	จ.ส.อ. สะท้อน อมอยู่		

ห้องผ่านพาดานีบ้านบอร์ดี ทน 9 มม.

โครงสร้างเหล็กอาบสังกะสี

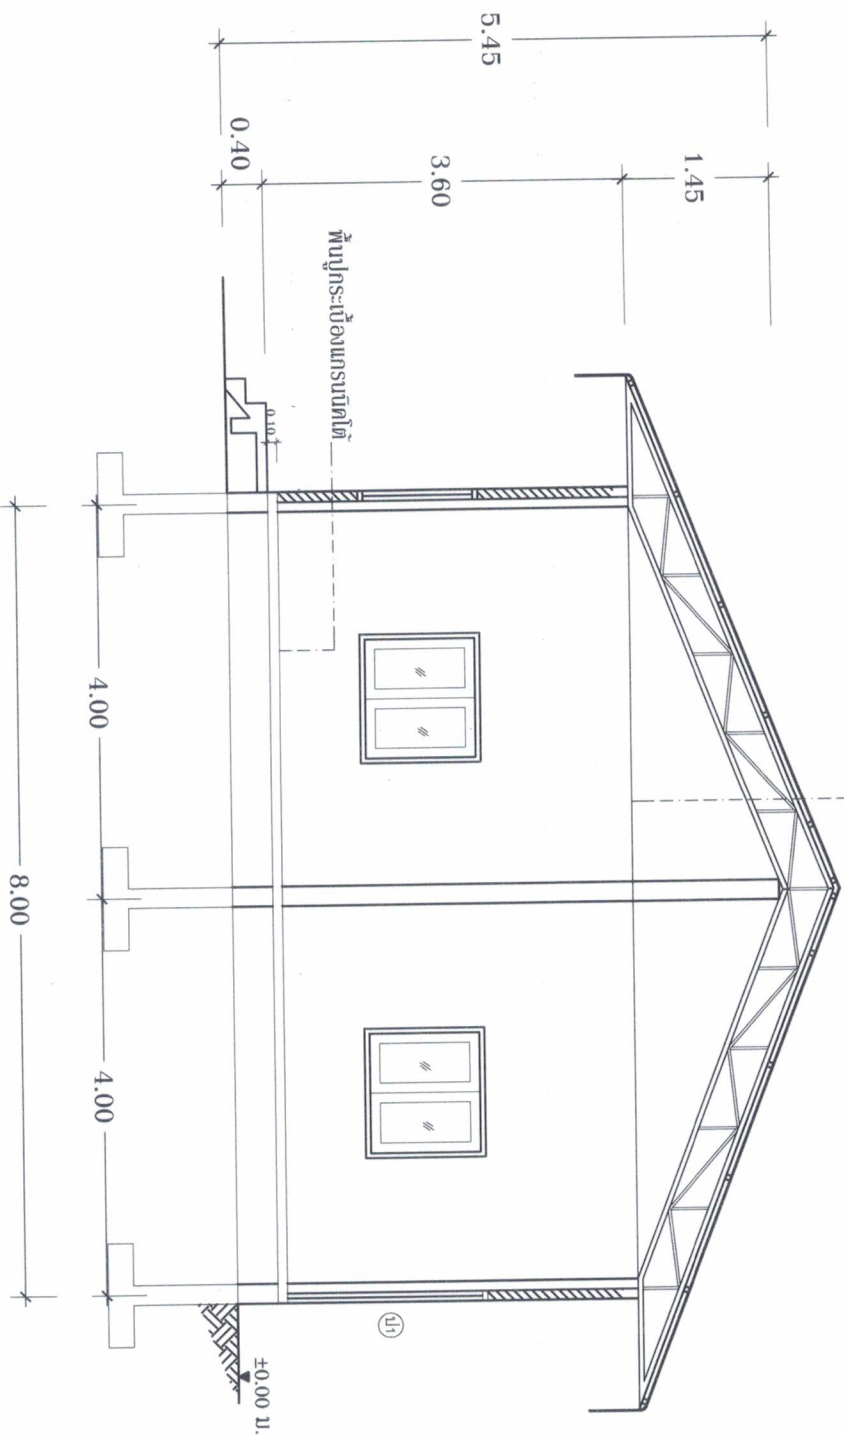

แสดงรูปตัด A-A

ขนาด 1:20

โครงการซ่อมแซมอาคารเรียนและอาคารประกอบโรงเรียนอนุบาล อบต.ย่านยาว

องค์การบริหารส่วนตำบลย่านยาว		สถานที่ดำเนินการ หมู่ที่ 4 ต. ย่านยาว อ. เมือง จ. พิจิตร	
เขียน	นายณธัน ศรีทอง	แบบเลขที่	02-54
ตรวจสอบ	นายวิฑูรย์ ศิริสุข	แบบแผนที่	2
อนุมัติ	นายวิฑูรย์ ศิริสุข	ปีงบประมาณ	2
จ.ส.อ. สะท้อน อิ่มอยู่			

สรุปผลการประมาณราคาค่าดำเนินการ

แบบ ปร.5

ส่วนราชการ องค์การบริหารส่วนตำบลย่านยาว

ประเภทงาน ซ่อมแซมอาคารเรียนและอาคารประกอบโรงเรียนอนุบาล อบต.ย่านยาว
สถานที่ดำเนินการ โรงเรียนอนุบาล อบต.ย่านยาว หมู่ที่ 4 ตำบลย่านยาว อำเภอเมืองพิจิตร จังหวัดพิจิตร
เจ้าของงาน องค์การบริหารส่วนตำบลย่านยาว
แบบเลขที่ จำนวน 2 แผ่น
ประมาณการตามแบบ ปร.4 จำนวน 2 แผ่น
คำนวณราคากลาง วันที่ 4 สิงหาคม 2563

ลำดับที่	รายการ		หมายเหตุ
1	ค่าวัสดุและค่าแรงงาน	105,528.00	Factor F 1.3056
2	Factor F 1.3056	32,249.36	- เงินล่วงหน้าจ่าย 0%
3	งานรื้อ	13,152.00	- ดอกเบี้ยเงินกู้ 5%
			- เงินประกันผลงานหัก 0%
			- พื้นที่ปกติ
	รวมเป็นเงิน	150,929.36	
สรุป	รวมค่าดำเนินงานที่นำเสนอ	150,000.00	
(ตัวอักษร)		(หนึ่งแสนห้าหมื่นบาทถ้วน)	

คณะกรรมการกำหนดราคากลาง

ลงชื่อ.....ประธานกรรมการกำหนดราคากลาง
(นายวิญญู เคียนยี่คำ)

ปลัด องค์การบริหารส่วนตำบลย่านยาว

ลงชื่อ.....กรรมการกำหนดราคากลาง
(นางนวนนาฏ เขียงแรง)

ผู้อำนวยการกองคลัง องค์การบริหารส่วนตำบลย่านยาว

ลงชื่อ.....กรรมการกำหนดราคากลาง
(นายวิชา ศรีสุข)

ผู้อำนวยการกองช่าง องค์การบริหารส่วนตำบลย่านยาว

แบบสรุปราคากลางค่าดำเนินงาน

แบบ ปร.4

แผ่นที่ 1/2

ประมาณการค่าปรับปรุง ซ่อมแซมอาคารเรียนและอาคารประกอบโรงเรียนอนุบาล อบต.ย่านยาว

สถานที่ดำเนินงาน โรงเรียนอนุบาล อบต.ย่านยาว หมู่ที่ 4 ต.ย่านยาว

คำนวณราคากลาง วันที่ 4 สิงหาคม 2563

ลำดับ	รายการ	จำนวน	หน่วย	ค่าวัสดุสิ่งของ		ค่าแรงงาน		รวมค่าวัสดุและ แรงงาน	หมายเหตุ
				ราคา/หน่วย	ราคารวม	ราคา/หน่วย	ราคารวม		
	งานรื้อ								
	รื้อผนังก่ออิฐฉาบปูนผนังนอกพื้นที่ อบต.	28.80	ตร.ม.	-	-	40.00	1,152.00	1,152.00	
	รื้อเครื่องปรับอากาศพร้อมติดตั้งใหม่บริเวณศูนย์พัฒนาเด็กเล็ก	3.00	เครื่อง	-	-	4,000.00	12,000.00	12,000.00	
	งานพื้น								
	ปูกระเบื้องพื้นแกรนิตโต้รวมปูนทราย	128.00	ตร.ม.	355.00	45,440.00	217.00	27,776.00	73,216.00	
	งานฝ้าเพดาน								
	ติดตั้งฝ้าเพดานยิปซัมบอร์ดฉาบรอยต่อเรียบ รวมโครงคร่าว	8.00	ตร.ม.	195.00	1,560.00	75.00	600.00	2,160.00	
	งานประตู่								
	เปลี่ยนอุปกรณ์ เปิด-ปิด มือจับกันโยกฐานกลม แสตนเลส	4.00	ชุด	630.00	2,520.00	100.00	400.00	2,920.00	
	งานสี								
	ทาสีรองพื้นผนังอาคารเก่า	168.00	ตร.ม.	30.00	5,040.00	30.00	5,040.00	10,080.00	
	ทาสีรองพื้นฝ้าเพดาน	128.00	ตร.ม.	30.00	3,840.00	30.00	3,840.00	7,680.00	
	ทาสีนำพลาสติกผกผนังภายในอาคารกิ่งเงา	168.00	ตร.ม.	32.00	5,376.00	-	-	5,376.00	
	รวมยอดยกไป				63,776.00		50,808.00	114,584.00	

แบบสรุปราคากลางค่าดำเนินงาน

แบบ ปร. 4

แผ่นที่ 2/2

ประมาณการค่าปรับปรุง ซ่อมแซมอาคารเรียนและอาคารประกอบโรงเรียนอนุบาล อบต.ย่านยาว

สถานที่ดำเนินงาน โรงเรียนอนุบาล อบต.ย่านยาว หมู่ที่ 4 ต.ย่านยาว

คำนวณราคากลาง วันที่ 4 สิงหาคม 2563

ลำดับ	รายการ	จำนวน	หน่วย	ค่าวัสดุสิ่งของ		ค่าแรงงาน		รวมค่าวัสดุและ แรงงาน	หมายเหตุ
				ราคา/หน่วย	ราคารวม	ราคา/หน่วย	ราคารวม		
	รวมยอดยกมา				63,776.00		50,808.00	114,584.00	
	ทาสีน้ำพลาสติกฝ้าเพดานชนิดด้าน	128.00	ตร.ม.	32.00	4,096.00	-	-	4,096.00	
	รวมยอด				67,872.00		50,808.00	118,680.00	

รวมค่าวัสดุ - ค่าแรงงาน

ค่า Factor F = 1.3056

งานหรือ

รวมค่าดำเนินการ

รวมค่าดำเนินการที่นำเสนอ

ตามคำสั่งที่ 203/2563 คณะกรรมการกำหนดราคากลางได้ตรวจสอบแล้วกับราคาจ้างเหมาก่อสร้างทางนี้และให้ยึดถือประมาณการนี้เป็นราคากลางจึงได้ลงนามลายมือชื่อไว้เป็นหลักฐาน

คณะกรรมการกำหนดราคากลาง

ลงชื่อ.....ประธานกรรมการกำหนดราคากลาง

(นายวิญญู เคียนยี่ดัว)

ปลัด อบต.ย่านยาว

ลงชื่อ.....กรรมการกำหนดราคากลาง

(นางนวนานฎ เพ็ญแรง)

ผอ.กองคลัง อบต.ย่านยาว

ลงชื่อ.....กรรมการกำหนดราคากลาง

(นายวิฑูรย์ ศรีสุข)

ผอ.กองช่าง อบต.ย่านยาว

105,528.00

32,249.36

13,152.00

150,929.36

150,000.00