

ตารางแสดงวงเงินงบประมาณที่ได้รับจัดสรรและราคากลางในงานจ้างก่อสร้าง

๑. ชื่อ โครงการก่อสร้างถนน คสล. สายคลองนางเลิ้งสายแฉวัดถึงอภินันท์ หมู่ที่ ๕

๒. วงเงินงบประมาณที่ได้รับจัดสรร ๒๙๗,๕๐๐.- บาท (-สองแสนเก้าหมื่นเจ็ดพันห้าร้อยบาทถ้วน-)

๓. ลักษณะงาน

โดยสังเขป โครงการก่อสร้างถนน คสล. สายคลองนางเลิ้งสายแฉวัดถึงอภินันท์ หมู่ที่ ๕ ตำบลย่านยาว อำเภอเมืองพิจิตร จังหวัดพิจิตร ขนาดผิวจราจร กว้าง ๔.๐๐ เมตร ยาว ๑๕๐.๐๐ เมตร หนาเฉลี่ย ๐.๑๕ เมตร หรือมีพื้นที่ คสล.รวมไม่น้อยกว่า ๖๐๐.๐๐ ตารางเมตร พร้อมป้ายโครงการ จำนวน ๑ ป้าย ตามแบบแปลนที่ทางองค์การบริหารส่วนตำบลย่านยาวกำหนด

๔. ราคากลางคำนวณ ณ วันที่ ๒๖ เมษายน ๒๕๖๔ เป็นเงิน ๒๙๗,๕๐๐.- บาท

๕. บัญชีประมาณการราคากลาง

๕.๑ แบบสรุปราคากลางประมาณราคางานก่อสร้างทาง

๖. รายชื่อคณะกรรมการกำหนดราคากลาง

๖.๑ นายวิญญู เคียนยี่คิ้ว	ปลัด อบต.ย่านยาว	ประธานกรรมการ
๖.๒ นางนายนากู เขียงแรง	ผู้อำนวยการกองคลัง	กรรมการ
๖.๓ นายณธณ ศรีทอง	นายช่างโยธาอาวุโส	กรรมการ

แบบสรุปราคากลางงานก่อสร้างทาง

ส่วนราชการ องค์การบริหารส่วนตำบลย่านยาว อำเภอมือ จังหวัดพิจิตร
โครงการ ก่อสร้างถนนคอนกรีตเสริมเหล็ก สายคลองนางเล้งสายแฉังถึงถ้ำหินนั้ หมู่ที่ 5
สถานที่ก่อสร้าง บ้านคลองโนน หมู่ที่ 5 ตำบลย่านยาว อำเภอมือ จังหวัดพิจิตร
ลักษณะงาน ผิวจราจรกว้าง 4.00 เมตร ความยาว 150.00 เมตร หนาเฉลี่ย 0.15 เมตร หรือพื้นที่ คสล.รวมไม่น้อยกว่า 600.00 ตารางเมตร ตามแบบ อบต.ย่านยาวกำหนด
คำนวณราคากลาง วันที่ 26 เมษายน 2564

ลำดับ	รายการและราคาต่อหน่วยเป็นตัวหนังสือ	หน่วย	จำนวน	ราคาต่อหน่วย	ราคาทุน (บาท)	Fn	ราคาต่อหน่วย x Fn	ราคากลาง
1	งานรื้อ							
1.1	งานถางป่าและขุดต่อ	ตร.ม	600.00	1.65	990.00	1.3607	2.25	1,347.09
2	งานรองพื้นทางและพื้นทาง							
2.1	งานวัสดุรองได้ผิวทางคอนกรีต							
2.2.1	งานทรายรองได้ผิวทางคอนกรีต	ลบ.ม	30.00	397.34	11,920.20	1.3607	540.66	16,219.82
3	งานผิวทาง							
3.1	งานผิวทางปอร์ตแลนด์ซีเมนต์คอนกรีต							
3.1.1	ผิวทางปอร์ตแลนด์ซีเมนต์คอนกรีตหนา 0.15 เมตร	ตร.ม	600.00	315.07	189,042.00	1.3607	428.72	257,229.45
3.1.2	รอยต่อแผ่ขยายตามขวาง (EXPANSION JOINT)	ม.	19.50	83.16	1,621.62	1.3607	113.16	2,206.54
3.1.3	รอยต่อแผ่หดตามขวาง (CONTRACTION JOINT)	ม.	175.50	82.93	14,554.22	1.3607	112.84	19,803.93
4	งานไหล่ทาง							
4.1	ลูกรังเสริมทางเชื่อมผิวจราจร	ลบ.ม.	3.00	182.55	547.65	1.3607	248.40	745.19
รวมงบประมาณที่นำเสนอ				297,500.00	218,675.69	สองแสนเก้าหมื่นเจ็ดพันห้าร้อยบาทถ้วน		297,552.01

ตามคำสั่งที่ 147 / 2564 คณะกรรมการกำหนดราคากลางได้ตรวจสอบแล้วกับราคากลางที่กรมการกำหนดราคากลางได้ส่งมาตามข้อ 147 เป็นหลักฐาน

คณะกรรมการกำหนดราคากลาง

ลงชื่อ..... ประธานกรรมการกำหนดราคากลาง ลงชื่อ..... กรรมการกำหนดราคากลาง
(นายวิญญู เคียนยี่ติ้ว) ปลัด อบต.ย่านยาว (นางนงนุช เชียงแรง) ผอ.กองคลัง อบต.ย่านยาว (นายณธณ ศรีทอง) นายช่างโยธาอาวุโส อบต.ย่านยาว



บันทึกข้อความ

ส่วนราชการ

องค์การบริหารส่วนตำบลย่านยาว

ที่ พจ 72900/-

วันที่ 26 เมษายน 2564

เรื่อง แจ้งผลการพิจารณาการกำหนดราคากลางโครงการก่อสร้างถนน คสล. สายคลองนางเลิ้งสายแฉ่งตั้งถึงถนนที่ หมู่ที่ 5

เรียน นายกองค์การบริหารส่วนตำบลย่านยาว

ตามที่ องค์การบริหารส่วนตำบลย่านยาว ได้ดำเนินการจ่ายขาดเงินสะสม สมัยวิสามัญ สมัยที่ 2 ประจำปี 2563 เมื่อวันที่ 28 ธันวาคม 2563 เป็นค่าดำเนินการโครงการก่อสร้างถนน คสล. สายคลองนางเลิ้ง สายแฉ่งตั้งถึงถนนที่ หมู่ที่ 5 ตำบลย่านยาว อำเภอเมืองพิจิตร จังหวัดพิจิตร ขนาดผิวจราจร กว้าง 4.00 เมตร ยาว 150.00 เมตร หนาเฉลี่ย 0.15 เมตร หรือมีพื้นที่ คสล.รวมไม่น้อยกว่า 600.00 ตารางเมตร พร้อมป้ายโครงการ จำนวน 1 ป้าย ตามแบบแปลนที่ทางองค์การบริหารส่วนตำบลย่านยาวกำหนด นั้น

ขณะนี้ทางองค์การบริหารส่วนตำบลย่านยาว ได้ดำเนินการตามประกาศคณะกรรมการราคากลาง และขึ้นทะเบียนผู้ประกอบการ เรื่อง หลักเกณฑ์และวิธีการกำหนดราคากลางงานก่อสร้าง จัดให้มีการกำหนดราคากลางของการจัดหาพัสดุ จะต้องมีการกำหนดราคากลางของราคาดัสนั้นๆ โดยทางคณะกรรมการกำหนดราคากลาง ซึ่งประกอบไปด้วย

- | | | |
|--------------------------|--------------------|-------------|
| 1. นายวิญญู เกียนยี่งั่ว | ปลัด อบต.ย่านยาว | เป็นประธานฯ |
| 2. นางนวนนาฏ เชียงแรง | ผู้อำนวยการกองคลัง | กรรมการฯ |
| 3. นายฉนวน ศรีทอง | นายช่างโยธาอาวุโส | กรรมการฯ |

คณะกรรมการได้ดำเนินการตรวจสอบ เห็นควรใช้ราคาตามประมาณการแบบสรุปราคากลาง ประมาณราคาก่อสร้างทาง ลงวันที่ 17 มีนาคม 2564 ในราคากลางที่ 297,500.- บาท (-สองแสนเก้าหมื่น เจ็ดพันห้าร้อยบาทถ้วน-)

ทางคณะกรรมการกำหนดราคากลาง จึงเรียนมาเพื่อโปรดและพิจารณา แล้วแจ้งให้เจ้าหน้าที่ พัสุดดำเนินการจัดซื้อจัดจ้างตามระเบียบ ขององค์การปกครองท้องถิ่น เพื่อให้ประชาชนได้รับประโยชน์ ต่อไปตาม เอกสารประมาณการที่แนบมาพร้อมนี้

ขอแสดงความนับถือ

นายวิญญู เกียนยี่งั่ว
ปลัด อบต.ย่านยาว
ประธานกรรมการ

นางนวนนาฏ เชียงแรง
ผู้อำนวยการกองคลัง
กรรมการ

นายฉนวน ศรีทอง
นายช่างโยธาอาวุโส :
กรรมการ

- ทราบ -



.....

.....

.....



(นายวิญญู เกียนยี่งว)

ปลัดองค์การบริหารส่วนตำบลย่านยาว

คำสั่ง / อนุมัติ



.....

.....

จ.ส.อ.



สะท้อน อิ่มอยู่

นายกองค์การบริหารส่วนตำบลย่านยาว



โครงการก่อสร้างถนนคอนกรีตเสริมเหล็ก สายคลองนางเลิ้งสายเจ้าตี่ถึงอภิรักษ์

หมู่ 5 ตำบลย่านยาว อำเภอเมือง จังหวัดพิจิตร

ถนน คสล.ขนาดกว้าง 4.00 ม. ยาว 150.00 ม. หนาเฉลี่ย 0.15 ม.

สารบัญ

1. แผนที่ตั้งเชิงโครงการก่อสร้าง	หน้า 1
2. รูปแบบแปลน	หน้า 2
3. ฐานขยายแปลนพื้นถนน	หน้า 3
4. ฐานตัด	หน้า 4



(นายประมาณ อาจสาริกรณ์)

สย.6737

งานก่อสร้างถนนคอนกรีตเสริมเหล็ก

ข้อสายทาง สายคลองนางเลิ้งสายเก่าตัดถึงอภิมันท์ ๘.5


ระยะทาง 0.150 กิโลเมตร






๕,๖๖๖
(นายประมาณ อาจสุรินทร์)


แผนกคลัง

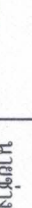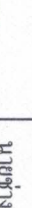

		แบบ โครงการก่อสร้างถนนคอนกรีตเสริมเหล็ก สายคลองนางเล้งสายเขี้ยวตั้งอภินันท์ หมู่ที่ 5		แบบเลขที่ 0004-1
สถานที่ก่อสร้าง หมู่ที่ 5 ตำบลย่านยาว อำเภอเมือง จังหวัดพิจิตร		อนุมัติ 		แบบแผนที่ 1/4
เขียน (นายฉัตรน ศรีทอง)	นายช่างโยธาอาวุโส	เห็นชอบ 	ปฎิบัติการ	ปฎิบัติการ
ตรวจสอบ (นายวิญญู เกียนยี่งว)	ปลัด อบต.ย่านยาว	(นายวิญญู เกียนยี่งว)	(จ.ส.อ.สะทั้น อัมมอยู่)	ปฎิบัติการ 2564

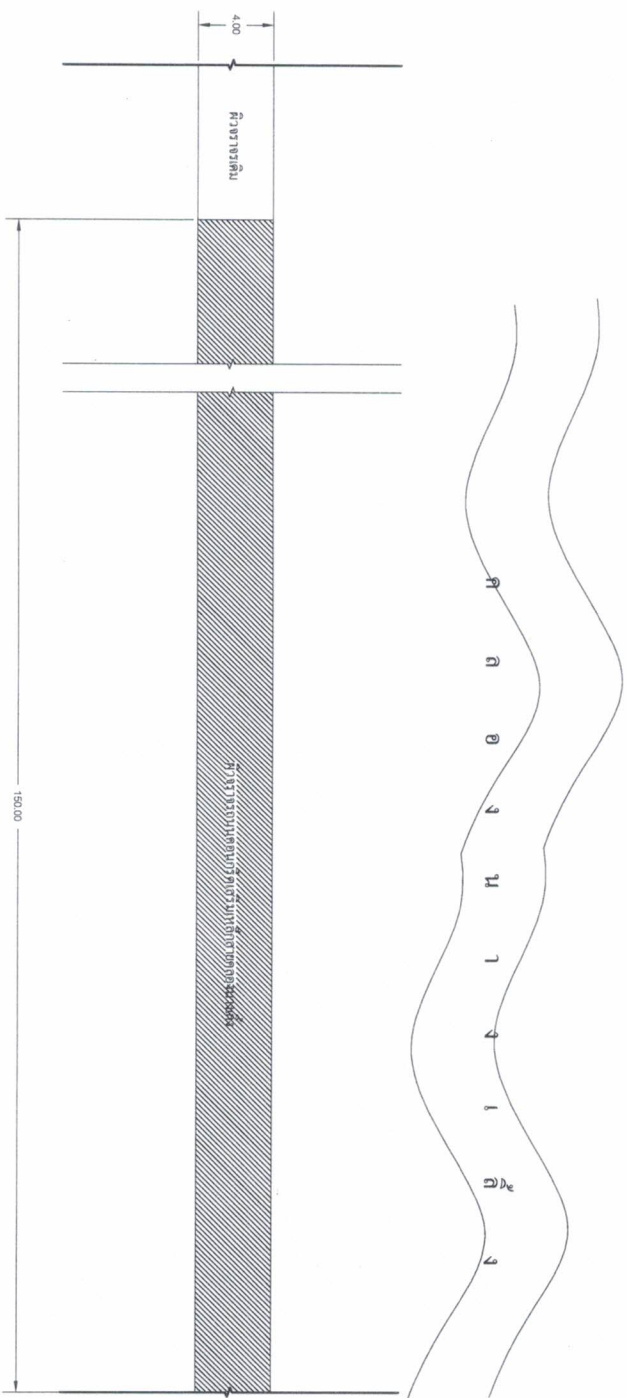


	Not	To	Scale
1			
2			



แบบ	โครงการก่อสร้างถนนคอนกรีตเสริมเหล็ก สายคลองนางเลิงสายแฉังถึงอภินันท์ หมู่ที่ 5			แบบแสดงที่ 0004-1
สถานที่ก่อสร้าง	หมู่ที่ 5 ตำบลย่านยาว อ.แม่เมือ จ.พิจิตร	อนุมัติ		
เขียน	(นายณฐน ศรีทอง)	นายช่างโยธาอาวุโส	เห็นชอบ	 (จ.ส.อ. สะทั้น อิ่มอยู่) นายกองค์การบริหารส่วนตำบลย่านยาว
ตรวจสอบ	(นายวิญญู เตียนยี่ศว)	ปลัด อบต.ย่านยาว	 (นายวิญญู เตียนยี่ศว) ปลัดองค์การบริหารส่วนตำบลย่านยาว	
		2/4		
		2:64		


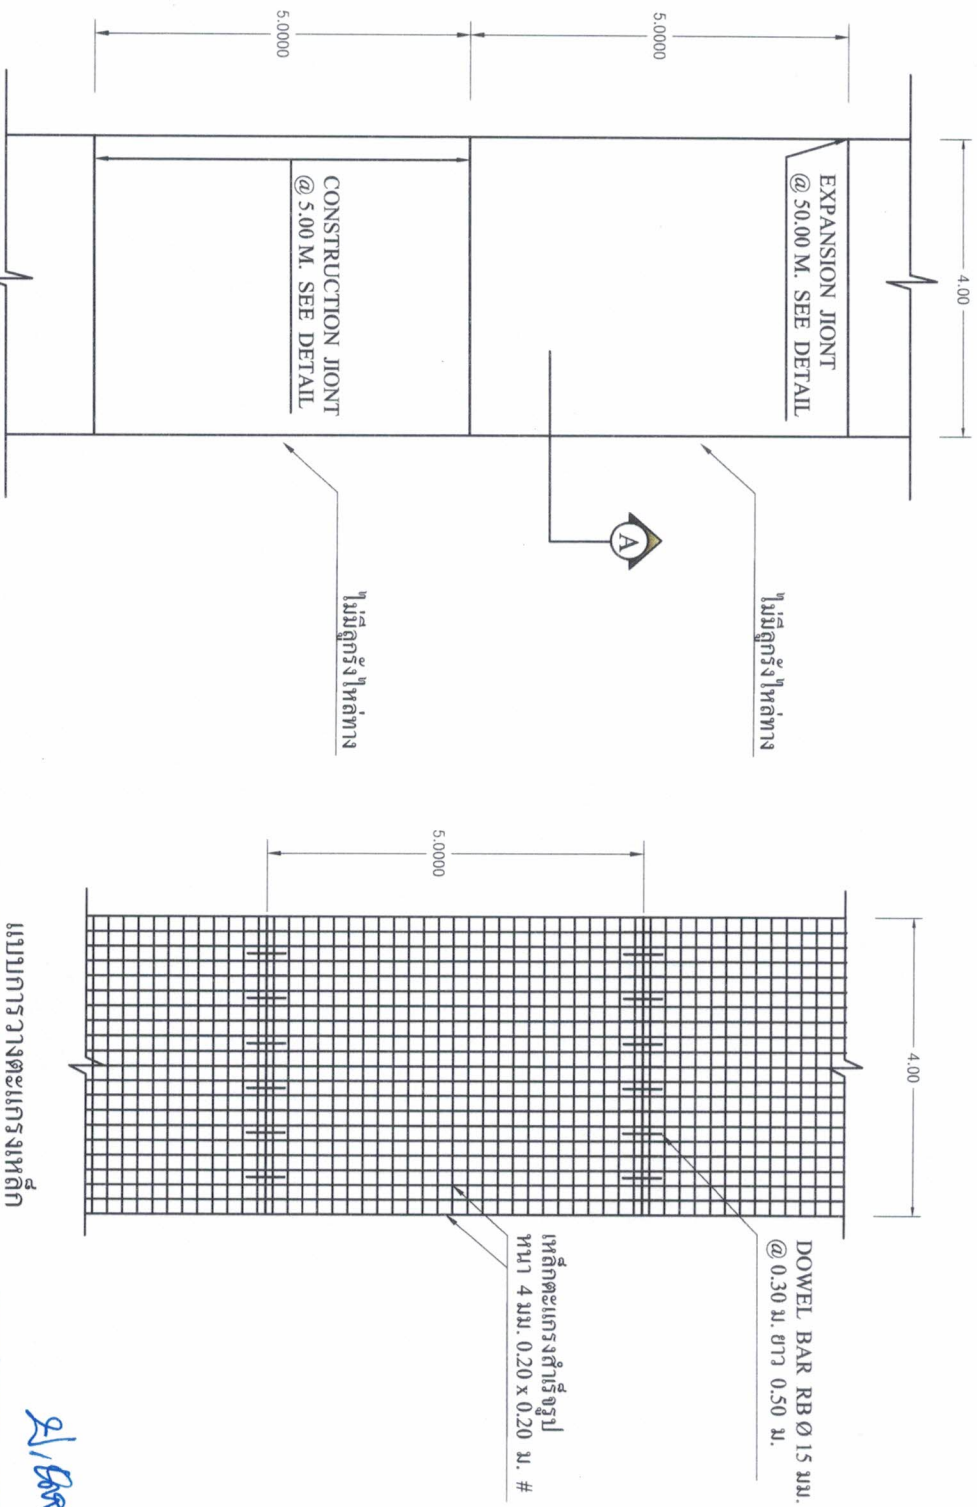


รูปแปลนถนน
1 : 100

แบบการวางตะแกรงเหล็ก
1 : 100

(นายประมาณ อัจฉริกรณ)
สย.6737

		แบบ		โครงการก่อสร้างถนนคอนกรีตเสริมเหล็ก สายคลองนางเลิ้งสายแขวงวัดจตุรพักตร		แบบเลขที่ 0004-1	
เขียน	(นายฉัตร ศรีทอง)	นายช่างโยธาอาวุโส	เห็นชอบ	(นายวิญญู เคียนยี่คำ)	นายกองค์การบริหารส่วนตำบลย่านยาว	(จ.ส.อ. สะท้าน อิ่มอยู่)	ปีงบประมาณ 2564
ตรวจสอบ	(นายวิญญู เคียนยี่คำ)	ปลัด อบต. ย่านยาว					

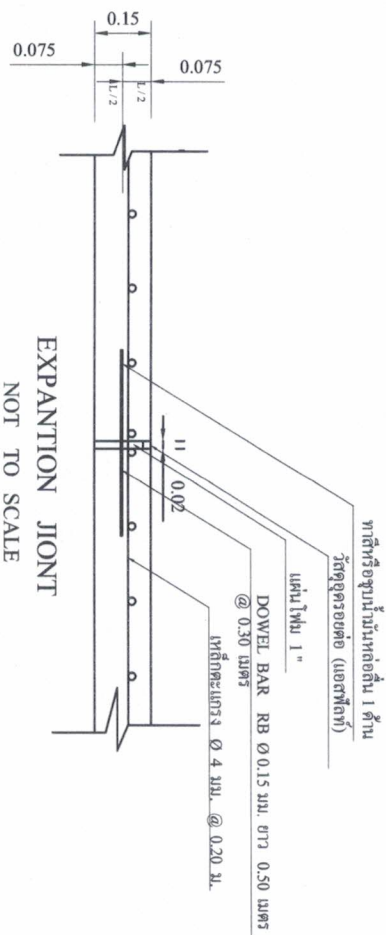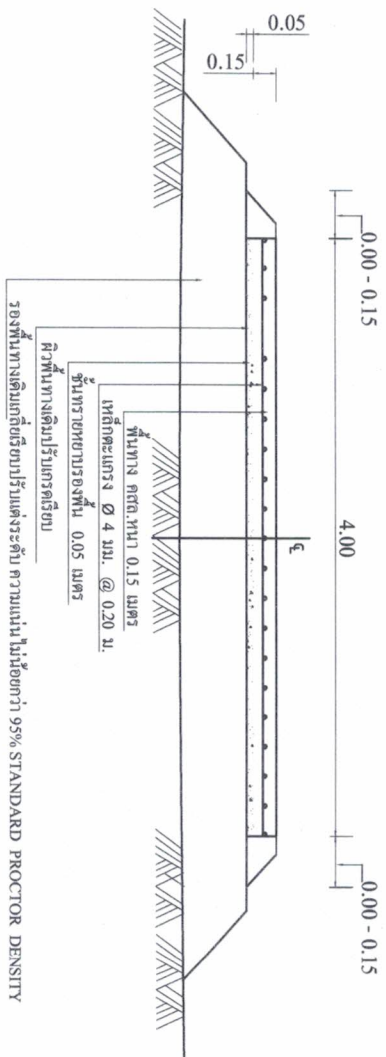


SECTION A
NOT TO SCALE

ก. รายการก่อสร้างถนน คสล. ในหมู่บ้าน

1. การเผ่าเหล็กคอนกรีตจะต้องยึดคอนกรีตให้เรียบร้อย
2. รอยต่อคอนกรีต ให้ใช้วิธีลิ้นสอด หรือ วิธีอื่น ซึ่งจะต้องได้รับการรับรองจากผู้ควบคุมงานติดตั้ง
3. ส่วนขุดคอนกรีต (SLUMP) ไม่มากกว่า 7 ซม. และแรงอัด (COMPRESSIVE STRENGTH) ของแท่งคอนกรีตควรมีขนาด 15 x 15 x 15 ซม. ที่ 28 วัน ต้องไม่น้อยกว่า 280 กก./ตร.ซม.
4. มีค้ำยันและค้ำไว้เป็นเมตร นอกการระบุไว้ในข้ออื่น
5. ลวด WELDED WIRE MESH ที่จะต้องได้รับมาตรฐาน (มอก. 737 - 2549) และมีขนาดเส้นลวดอยู่กลางไม่น้อยกว่า 4 มิลลิเมตร โดยให้ลวดรับแรงดึงในบริเวณที่ลวดถูกค้ำยันและค้ำไว้จากผู้ควบคุมงานทราบก่อนดำเนินการ
6. การทำผิวหน้าคอนกรีตให้เรียบ ให้ทำโดยฉาบไม่ปรกจากขอบค้ำยันหนึ่งไปยังขอบอีกด้านหนึ่งโดยร่องที่เกิดค้ำยันไม่ลึกเกิน 2 มิลลิเมตร
7. คอนกรีตผสมเสร็จที่ใช้ต้องได้รับมาตรฐาน มอก. 213 - 2552 โดยให้ลวดรับแรงดึงในบริเวณที่ลวดถูกค้ำยันและค้ำไว้จากผู้ควบคุมงานทราบก่อนดำเนินการ
8. คอนกรีตที่ใช้จะต้องส่งไปรับรองการออกแบบส่วนผสมคอนกรีต (Mix Design) ให้กับผู้ควบคุมงานทราบก่อนดำเนินการ
9. การสร้างให้ตรงตามความเหมาะสมกับสภาพพื้นที่ให้ตรงตามบริเวณถนนที่ก่อสร้างนั้นๆ แต่ในกรณีพื้นที่ไม่ตรงไปตามบริเวณที่สร้างให้ขึ้นไปตามแบบได้นั้น ผู้รับจ้างจะต้องทำการลวดรับแรงดึงให้ตรงตามจำนวนที่ระบุไว้ในรายละเอียดการออกแบบ โดยทาง อบต. จะเป็นผู้กำหนดบริเวณที่จะลวดรับ
10. หากแบบแปลนหรือรายละเอียดประกอบแบบใดขัดแย้งกัน ให้อยู่ในชุดที่บ่งบอกถึงความถูกต้อง โดยยึดถือแบบหลักวิศวกรรม และประโยชน์ ของราชการเป็นหลัก โดยผู้รับจ้างจะต้องถือปฏิบัติตามโดยไม่มีเงื่อนไขใดๆ

CONSTRUCTION JOINT
NOT TO SCALE

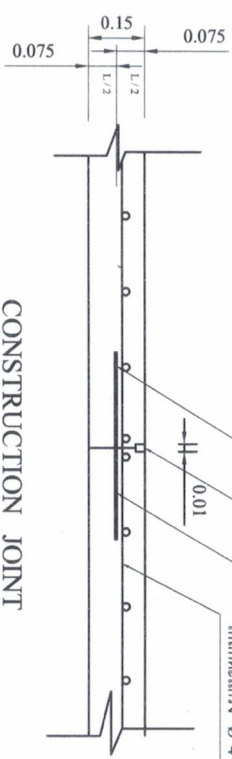

	แบบ		โครงการก่อสร้างถนนคอนกรีตเสริมเหล็ก สายคลองนางเลิ้ง หมู่ที่ 5		
	สถานที่ก่อสร้าง	หมู่ที่ 5 ตำบลย่านยาว อำเภอเมือง จังหวัดพิจิตร (สายคลองนางเลิ้ง)			
	เขียน	(นายฉันทน์ ศรีทอง)	นายช่างโยธาอาวุโส	เห็นชอบ	
	ตรวจสอบ	(นายวิญญู เคียงชัย)	ปลัด อบต.ย่านยาว	ปลัดองค์การบริหารส่วนตำบลย่านยาว	นายกององค์การบริหารส่วนตำบลย่านยาว (จ.ส.อ.เสกสรรค์ อุ่มอยู่) 2564