



บันทึกข้อความ

ส่วนราชการ

องค์การบริหารส่วนตำบลย่านยาว

ที่ พจ 72900/-

วันที่ 10 กุมภาพันธ์ 2564

เรื่อง แจ้งผลการพิจารณาการกำหนดราคากลางโครงการก่อสร้างถนน คสล. สายหนองโบสถ์ หมู่ที่ 3

เรียน นายกองค์การบริหารส่วนตำบลย่านยาว

ตามที่ องค์การบริหารส่วนตำบลย่านยาว ได้ดำเนินการจ่ายขาดเงินสะสม สมัยวิสามัญ สมัยที่ 2 ประจำปี 2563 เมื่อวันที่ 28 ธันวาคม 2563 เป็นค่าดำเนินการโครงการก่อสร้างถนน คสล. สายหนองโบสถ์ หมู่ที่ 3 ตำบลย่านยาว อำเภอเมืองพิจิตร จังหวัดพิจิตร ขนาดผิวจราจร กว้าง 4.00 เมตร ยาว 150.00 เมตร หนาเฉลี่ย 0.15 เมตร หรือมีพื้นที่ คสล.รวมไม่น้อยกว่า 600.00 ตารางเมตร มีลูกรังไหลทาง พร้อมป้ายโครงการ จำนวน 1 ป้าย ตามแบบแปลนที่ทางองค์การบริหารส่วนตำบลย่านยาวกำหนด นั้น

ขณะนี้ทางองค์การบริหารส่วนตำบลย่านยาว ได้ดำเนินการตามประกาศคณะกรรมการราคากลาง และขึ้นทะเบียนผู้ประกอบการ เรื่อง หลักเกณฑ์และวิธีการกำหนดราคากลางงานก่อสร้าง จัดให้มีการกำหนดราคากลางของการจัดหาพัสดุ จะต้องมีการกำหนดราคากลางของราคาพัสดุนั้นๆ โดยทางคณะกรรมการกำหนดราคากลาง ซึ่งประกอบไปด้วย


- | | | |
|--------------------------|--------------------|-------------|
| 1. นายวิญญู เกียนยี่งั่ว | ปลัด อบต.ย่านยาว | เป็นประธานฯ |
| 2. นางนวนนาฏ เชียงแรง | ผู้อำนวยการกองคลัง | กรรมการฯ |
| 3. นายฉรรณ ศรีทอง | นายช่างโยธาอาวุโส | กรรมการฯ |

คณะกรรมการได้ดำเนินการตรวจสอบ เห็นควรใช้ราคาตามประมาณการแบบสรุปราคากลาง ประมาณราคาค่าก่อสร้างทาง ลงวันที่ 2 ธันวาคม 2563 ในราคากลางที่ 297,600.- บาท (-สองแสนเก้าหมื่น เจ็ดพันหกกร้อยบาทถ้วน-)

ทางคณะกรรมการกำหนดราคากลาง จึงเรียนมาเพื่อโปรดและพิจารณา แล้วแจ้งให้เจ้าหน้าที่พัสดุดำเนินการจัดซื้อจัดจ้างตามระเบียบ ขององค์การปกครองท้องถิ่น เพื่อให้ประชาชนได้รับประโยชน์ ต่อไปตาม เอกสารประมาณการที่แนบมาพร้อมนี้

ขอแสดงความนับถือ


นายวิญญู เกียนยี่งั่ว
ปลัด อบต.ย่านยาว
ประธานกรรมการ

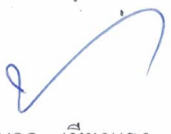
นางนวนนาฏ เชียงแรง
ผู้อำนวยการกองคลัง
กรรมการ


นายฉรรณ ศรีทอง
นายช่างโยธาอาวุโส
กรรมการ

- ทราบ

น.อ.อ.

AK
(นายวิญญู เคียนยี่ฉั่ว)

ปลัดองค์การบริหารส่วนตำบลย่านยาว

คำสั่ง / อนุมัติ

*1. หนังสือ ๓๓๖/๒๕๖๐ ให้
อ.ต.พ.ส.อ. ดำเนินการจัดซื้อ
จัดจ้าง. ตามรายละเอียด*

จ.ส.อ.

สมชาย

สะท้อน อิ่มอยู่

นายกองค์การบริหารส่วนตำบลย่านยาว

ตารางแสดงวงเงินงบประมาณที่ได้รับจัดสรรและราคากลางในงานจ้างก่อสร้าง

๑. ชื่อ โครงการก่อสร้างถนน คสล. สายหนองโบสถ์ หมู่ที่ ๓ ตำบลย่านยาว อำเภอเมืองพิจิตร จังหวัดพิจิตร

๒. วงเงินงบประมาณที่ได้รับจัดสรร ๒๙๗,๖๐๐.- บาท (-สองแสนเก้าหมื่นเจ็ดพันหกร้อยบาทถ้วน-)

๓. ลักษณะงาน

โดยสังเขป โครงการก่อสร้างถนน คสล. สายหนองโบสถ์ หมู่ที่ ๓ ตำบลย่านยาว อำเภอเมืองพิจิตร จังหวัดพิจิตร ขนาดผิวจราจร กว้าง ๔.๐๐ เมตร ยาว ๑๕๐.๐๐ เมตร หนาเฉลี่ย ๐.๑๕ เมตร หรือมีพื้นที่ คสล.รวมไม่น้อยกว่า ๖๐๐.๐๐ ตารางเมตร มีลูกรังไหล่ทาง พร้อมป้ายโครงการ จำนวน ๑ ป้าย ตามแบบแปลนที่ทางองค์การบริหารส่วนตำบลย่านยาวกำหนด

๔. ราคากลางคำนวณ ณ วันที่ ๑๐ กุมภาพันธ์ ๒๕๖๔ เป็นเงิน ๒๙๗,๖๐๐.- บาท

๕. บัญชีประมาณการราคากลาง

๕.๑ แบบสรุปราคากลางประมาณราคางานก่อสร้างทาง

๖. รายชื่อคณะกรรมการกำหนดราคากลาง

๖.๑ นายวิญญู เคียนยี่คิ้ว	ปลัด อบต.ย่านยาว	ประธานกรรมการ
๖.๒ นางนายนากู เชียงแรง	ผู้อำนวยการกองคลัง	กรรมการ
๖.๓ นายณธณ ศรีทอง	นายช่างโยธาอาวุโส	กรรมการ



โครงการก่อสร้างถนนคอนกรีตเสริมเหล็ก สายหนองโอบสถ์

หมู่ 3 ตำบลย่านยาว อำเภอเมือง จังหวัดพิจิตร


ถนน คสล.ขนาดกว้าง 4.00 ม. ยาว 150.00 ม. หนาเฉลี่ย 0.15 ม.

สารบัญ

1. แผนที่ตั้งเชิงนโยบายโครงการก่อสร้าง	หน้า 1
2. รูปแบบแปลน	หน้า 2
3. ฐานขยายแปลนพื้นที่ถนน	หน้า 3
4. ฐานตัด	หน้า 4



ค ล อ ง ส ่ง น ้ำ พ ลั ง ใ พ พ ้า บ ้า น วั ด ห ง ษ์ 1

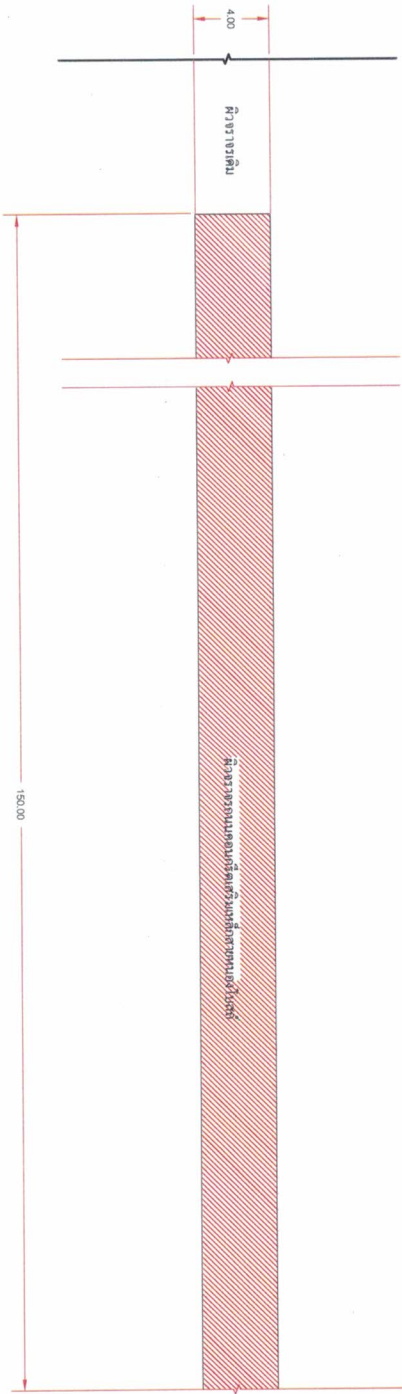


รูปแปลน
Not To Scale

นายวันโชค บุญย่อง

สย. 9678

แบบ	โครงการก่อสร้างถนนคอนกรีตเสริมเหล็ก สายหนองโสนใต้ หมู่ที่ 3
สถานที่ก่อสร้าง	หมู่ที่ 3 ตำบลย่านยาว อำเภอเมือง จังหวัดพิจิตร
เขียน	(นายณฐน ศรีทอง)
ตรวจสอบ	(นายวิชา ศรีสุข)
นายช่างโยธาอาวุโส	เห็นชอบ
ผู้ชำนาญการกองช่าง	(นายวิญญู เตชะยี่คำ)
นายกองค์การบริหารส่วนตำบลย่านยาว	(จ.ศ.อ.สะท้าน อิ่มอยู่)
แบบเลขที่ 0004-1	แบบแผนที่ 2/4
ปีงบประมาณ 2564	

องค์การบริหารส่วนตำบลย่านยาว

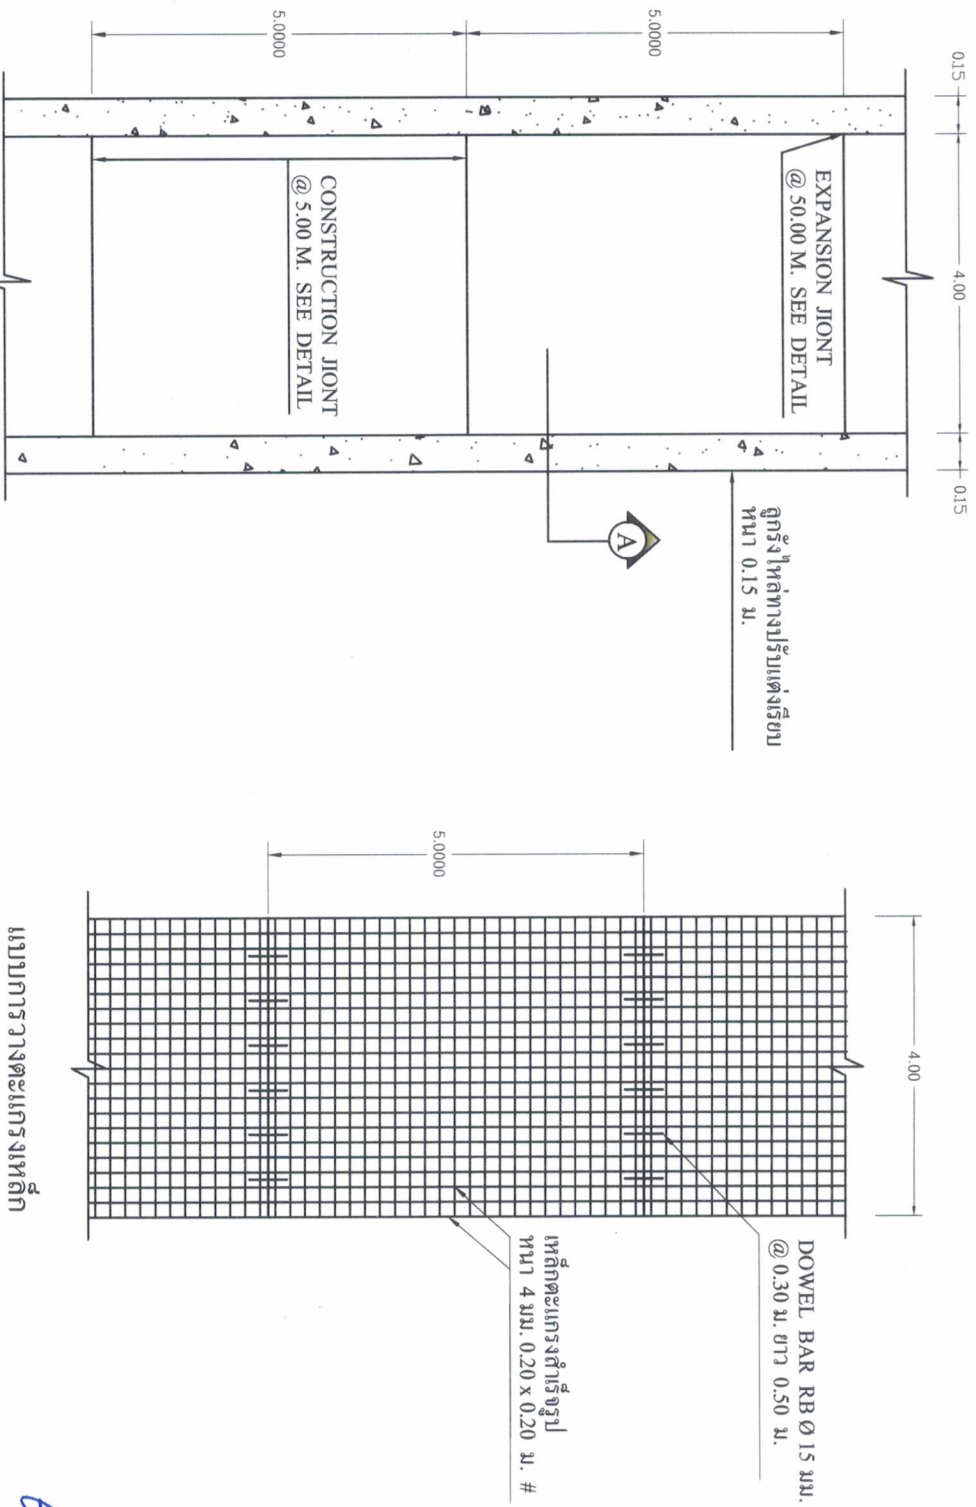

รูปแปลนถนน
1 : 100

แบบการวางตะแกรงเหล็ก
1 : 100

นายวินโชค บุญย่อง
สย. 9678

		แบบ		โครงการก่อสร้างถนนคอนกรีตเสริมเหล็ก สายหนองไบบัด หมู่ที่ 3		อนุมัติ		แบบเลขที่ 0004-1		
เขียน	(นายณชน ศรีทอง)	นายช่างโยธาอาวุโส	เห็นชอบ	(นายวิญญู เทียนดีศรี)	นายกองค์การบริหารส่วนตำบลย่านยาว	นายกองค์การบริหารส่วนตำบลย่านยาว				
ตรวจสอบ	(นายวิชาชา ศรีสุข)	ผู้อำนวยการกองช่าง	เห็นชอบ	(นายวิญญู เทียนดีศรี)	นายกองค์การบริหารส่วนตำบลย่านยาว	นายกองค์การบริหารส่วนตำบลย่านยาว				



















แบบสรุปราคากลางงานก่อสร้างทาง

ส่วนราชการ องค์การบริหารส่วนตำบลย่านยาว อำเภอเมือง จังหวัดพิจิตร
โครงการ ก่อสร้างถนนคอนกรีตเสริมเหล็ก สายหนองโอบสถ์ หมู่ที่ 3
สถานที่ก่อสร้าง บ้านวัดหงษ์ หมู่ที่ 3 ตำบลย่านยาว อำเภอเมือง จังหวัดพิจิตร
ลักษณะงาน ผิวจราจรกว้าง 4.00 เมตร ความยาว 150.00 เมตร หนาเฉลี่ย 0.15 เมตร หรือพื้นที่ คสล.รวมไม่น้อยกว่า 600.00 ตารางเมตร มีลูกรังใต้ทาง ตามแบบ อบต.ย่านยาวกำหนด
คำนวณราคากลาง วันที่ 10 กุมภาพันธ์ 2564

ลำดับ	รายการและราคาต่อหน่วยเป็นตัวเลขสื่อ	หน่วย	จำนวน	ราคาต่อหน่วย	ราคาทุน (บาท)	Fk	ราคาต่อหน่วย x Fk	ราคากลาง
1	งานรื้อ							
	1.1 งานถางป่าและขุดต่อ	ตร.ม	600.00	1.65	990.00	1.3607	2.25	1,347.09
2	งานรองพื้นทางและพื้นทาง							
	2.1 งานวัสดุรองใต้ผิวทางคอนกรีต							
	2.2(1) งานทรายรองใต้ผิวทางคอนกรีต	ลบ.ม	30.00	397.34	11,920.20	1.3607	540.66	16,219.82
3	งานผิวทาง							
	3.1 งานผิวทางปอร์ตแลนด์ซีเมนต์คอนกรีต							
	3.1.1 ผิวทางปอร์ตแลนด์ซีเมนต์คอนกรีตหนา 0.15 เมตร	ตร.ม	600.00	315.07	189,042.00	1.3607	428.72	257,229.45
	3.1.2 รอยต่อเสื่อขยายตามขวาง (EXPANSION JOINT)	ม.	19.50	83.16	1,621.62	1.3607	113.16	2,206.54
	3.1.3 รอยต่อเนื้อหดตามขวาง (CONTRACTION JOINT)	ม.	175.50	82.93	14,554.22	1.3607	112.84	19,803.93
4	งานไหล่ทาง							
	4.1 ลูกรีงไหล่ทาง	ลบ.ม.	3.37	182.55	615.19	1.3607	248.40	837.09
รวมงบประมาณหน้าเสนอ					218,743.23	รวมค่าก่อสร้างงานทาง		297,643.91
=					297,600.00	สองแสนเก้าหมื่นเจ็ดพันหก ร้อยยี่สิบสามถ้วน		

ตามคำสั่ง 67 / 2564 คณะกรรมการกำหนดราคากลางได้ตรวจสอบแล้วกับราคากลางก่อสร้างทางนี้และให้ยึดถือประมาณการนี้เป็นราคากลางจึงได้ลงนามลายมือชื่อไว้เป็นหลักฐาน

คณะกรรมการกำหนดราคากลาง

ลงชื่อ.....ประธานกรรมการกำหนดราคากลาง ลงชื่อ.....กรรมการกำหนดราคากลาง ลงชื่อ.....กรรมการกำหนดราคากลาง
(นายวิญญู เคียนยี่สิ่ว) ปลัด อบต.ย่านยาว (นางมวายนฎา เขื่อนแรง) ผอ.กองคลัง อบต.ย่านยาว (นายณธธร ศรีทอง) นายช่างโยธาอาวุโส อบต.ย่านยาว