



บันทึกข้อความ

ส่วนราชการ

องค์การบริหารส่วนตำบลย่านยาว

ที่ พจ 72900/-

วันที่ 21 พฤศจิกายน 2565

เรื่อง แจ้งผลการพิจารณาการกำหนดราคากลางโครงการก่อสร้าง ถนน คสล. สายคันคลองสูบน้ำ หมู่ที่ 1

เรียน นายกองค์การบริหารส่วนตำบลย่านยาว

ตามที่ องค์การบริหารส่วนตำบลย่านยาว ได้ประชุมสภาองค์การบริหารส่วนตำบลย่านยาว สมัยสามัญ สมัยที่ 3 ประจำปี 2565 เมื่อวันที่ 21 กันยายน 2565 ณ ห้องประชุมสภาองค์การบริหารส่วนตำบลย่านยาว มีมติอนุมัติใช้เงินอุดหนุนจากรัฐบาล ประจำปี 2565 โครงการก่อสร้าง ถนน คสล. สายคันคลองสูบน้ำ หมู่ที่ 1 ตำบลย่านยาว อำเภอเมืองพิจิตร จังหวัดพิจิตร ระยะที่ 1 ขนาดกว้าง 3.00 เมตร ยาว 125.00 เมตร หน้า 0.15 เมตร หรือพื้นที่ คสล.รวมกันไม่น้อยกว่า 375.00 ตารางเมตร มีลูกรังไหลทาง ระยะที่ 2 ขนาดกว้าง 3.00 เมตร ยาว 120.00 เมตร หน้า 0.15 เมตร หรือมีพื้นที่ คสล.รวมกันไม่น้อยกว่า 360.00 ตารางเมตร มีลูกรังไหลทางเมตร ตามแบบแปลนที่ทางองค์การบริหารส่วนตำบลย่านยาวกำหนด พร้อมป้ายโครงการ จำนวน 1 ป้าย นั้น

ขณะนี้ทางองค์การบริหารส่วนตำบลย่านยาว ได้ดำเนินการตามประกาศคณะกรรมการราคากลาง และขึ้นทะเบียนผู้ประกอบการ เรื่อง หลักเกณฑ์และวิธีการกำหนดราคากลางงานก่อสร้าง จัดให้มีการกำหนดราคากลางของการจัดหาพัสดุ จะต้องมีการกำหนดราคากลางของราคาพัสดุนั้นๆ โดยทางคณะกรรมการกำหนดราคากลาง ซึ่งประกอบไปด้วย

- | | | |
|--------------------------------|---------------------|-------------|
| 1. นายวิญญู เลียนยี่คิ้ว | ปลัด อบต.ย่านยาว | เป็นประธานฯ |
| 2. นางสาวณัฐกานต์ หีบแก้ว | หัวหน้าสำนักปลัด | กรรมการฯ |
| 3. ว่าที่ร้อยตรีอาจอง จันทรทอง | นายช่างโยธาชำนาญงาน | กรรมการฯ |

คณะกรรมการได้ดำเนินการตรวจสอบ เห็นควรใช้ราคาตามประมาณการแบบสรุปราคากลาง ประมาณราคาก่อสร้างทาง ลงวันที่ 14 พฤศจิกายน 2565 ในราคากลางที่ 465,000.- บาท (-สี่แสนหกหมื่นห้าพันบาทถ้วน-)

ทางคณะกรรมการกำหนดราคากลาง จึงเรียนมาเพื่อโปรดและพิจารณา แล้วแจ้งให้เจ้าหน้าที่พัสดุดำเนินการจัดซื้อจัดจ้างตามระเบียบ ขององค์การปกครองท้องถิ่น เพื่อให้ประชาชนได้รับประโยชน์ ต่อไปตามเอกสารประมาณการที่แนบมาพร้อมนี้

ขอแสดงความนับถือ


นายวิญญู เลียนยี่คิ้ว
ปลัด อบต.ย่านยาว
ประธานกรรมการ


นางสาวณัฐกานต์ หีบแก้ว
หัวหน้าสำนักปลัด
กรรมการ


นายอาจอง จันทรทอง
นายช่างโยธาชำนาญงาน
กรรมการ

ตารางแสดงวงเงินงบประมาณที่ได้รับจัดสรรและราคากลางในงานจ้างก่อสร้าง

๑. ชื่อ โครงการก่อสร้าง ถนน คสล. สายคันคลองสูบน้ำ หมู่ที่ ๑ ตำบลย่านยาว อำเภอเมืองพิจิตร จังหวัดพิจิตร

๒. วงเงินงบประมาณที่ได้รับจัดสรร ๔๗๕,๐๐๐.- บาท (-สี่แสนเจ็ดหมื่นห้าพันบาทถ้วน-)

๓. ลักษณะงาน

โดยสังเขป โครงการก่อสร้าง ถนน คสล. สายคันคลองสูบน้ำ หมู่ที่ ๑ ตำบลย่านยาว อำเภอเมืองพิจิตร จังหวัดพิจิตร ระยะที่ ๑ ขนาดกว้าง ๓.๐๐ เมตร ยาว ๑๒๕.๐๐ เมตร หนา ๐.๑๕ เมตร หรือพื้นที่ คสล.รวมกันไม่น้อยกว่า ๓๗๕.๐๐ ตารางเมตร มีลูกรังไหล่ทาง ระยะที่ ๒ ขนาดกว้าง ๓.๐๐ เมตร ยาว ๑๒๐.๐๐ เมตร หนา ๐.๑๕ เมตร หรือมีพื้นที่ คสล.รวมกันไม่น้อยกว่า ๓๖๐.๐๐ ตารางเมตร มีลูกรังไหล่ทางเมตร ตามแบบแปลนที่ทางองค์การบริหารส่วนตำบลย่านยาวกำหนด พร้อมป้ายโครงการ จำนวน ๑ ป้าย

๔. ราคากลางคำนวณ ณ วันที่ ๒๑ พฤศจิกายน ๒๕๖๕ เป็นเงิน ๔๖๕,๐๐๐.- บาท

๕. บัญชีประมาณการราคากลาง

๕.๑ แบบสรุปราคากลางประมาณราคางานก่อสร้างทาง

๖. รายชื่อคณะกรรมการกำหนดราคากลาง

๖.๑ นายวิญญู เคียนยี่คิ้ว	ปลัด อบต.ย่านยาว	ประธานกรรมการ
๖.๒ นางสาวณัฐกานต์ ทิบบแก้ว	หัวหน้าสำนักปลัด	กรรมการ
๖.๓ ว่าที่ร้อยตรีอาจอง จันทร์ทอง	นายช่างโยธาชำนาญงาน	กรรมการ



โครงการก่อสร้างถนนคอนกรีตเสริมเหล็ก

หมู่ที่ 1 ตำบลนางสาว อำเภอเมืองพิจิตร จังหวัดพิจิตร

ชื่อสายทาง สำหรับคั่นคลองสุบ่นา

สารบัญ

☐ พิกัดแผนที่ ที่โครงการ	แผนที่ 1
☐ ผังสังเขป แสดงแปลนโครงการ	แผนที่ 2
☐ รูปแปลน	แผนที่ 3
☐ รูปตัด	แผนที่ 4
☐ สำเนาประกอบบัญชี	แผนที่ 5-6

-โครงการก่อสร้างถนน ดสจ.

โครงการก่อสร้างถนน คลัด.
ระยะที่ 1 ขนาดผิวจราจรกว้าง 3.00 ม. ยาว 125.00 ม. แนว 0.15 ม. พื้นที่ คลัด.ระยะที่ 1 ใหม่น้อยกว่า 375 ตารางเมตร พร้อมลงทุน⁴ในเส้นทางทั้งสองข้างทุก = 0.15 ม. ตามสภาพพื้นที่






รวมพื้นที่ปูรับจ้างใช้เหล็กดัด=การส่งรูปขนาดกว้างไม่เต็มความกว้างของผิวจราจร ผู้รับจ้างต้องซื้อเหล็กดัด=การงัดกับกันไม่น้อยกว่า 0.50 เมตร หรือใส่เหล็ก DOWEL BAR/ TIE BAR



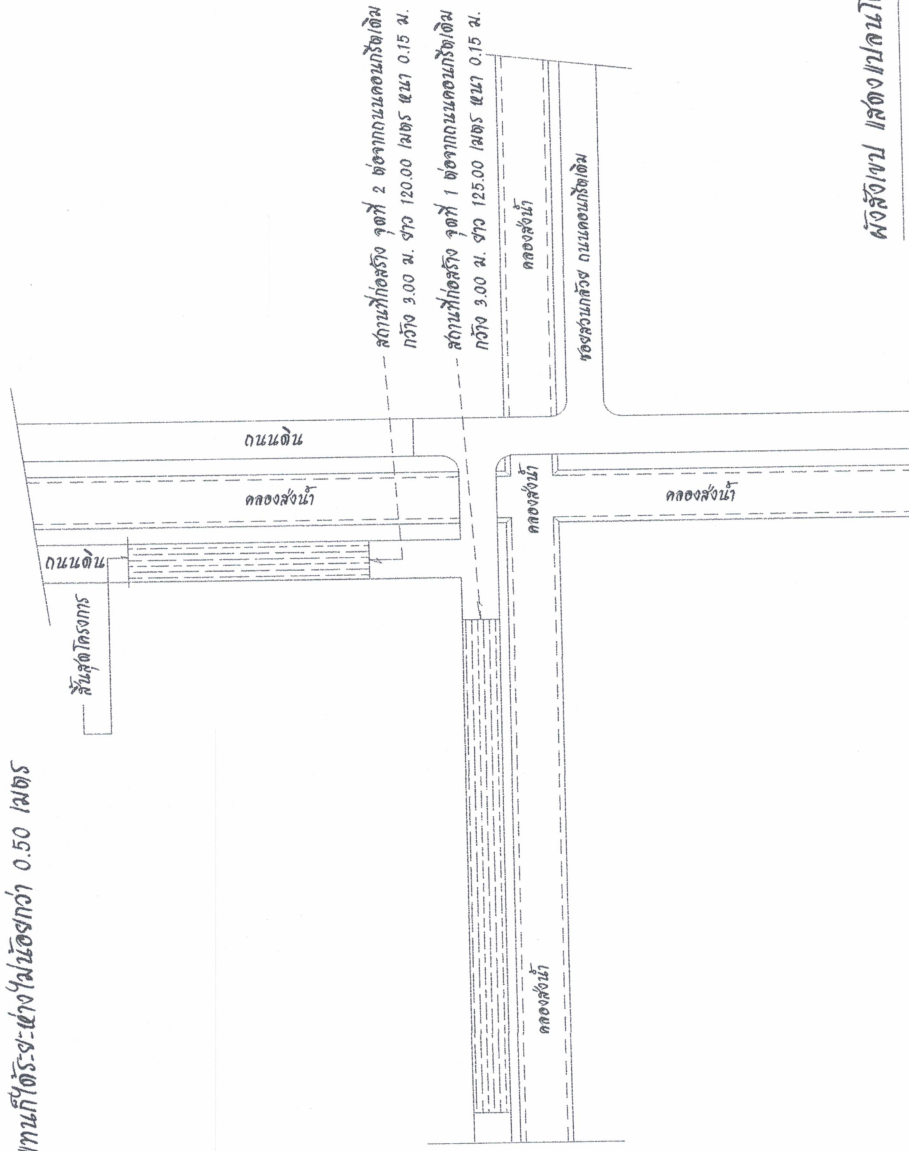


NOT TO SCALE

(นายพัชชัย ปญกุลมาลา)

தீ. 8852

ก่อนสร้างถนน คสล. ตามรายละเอียด
ค่าลงล่างแถว กำแพง

ส่วนที่ ๑ ของ

มาตราส่วน	วัน/เดือน/ปี
	10/08/2565

แบบเลขที่	2/4
แบบเลขที่	1.1/65


ผู้รับ/ผู้ส่งมอบ

นางสาวเนน ตักทอง

นางพัชร์ ศิริธำของ
มีอำนาจปกครองทั้ง อบต.บ้านไร่


เป็นต้น

ชื่อย่อ:  

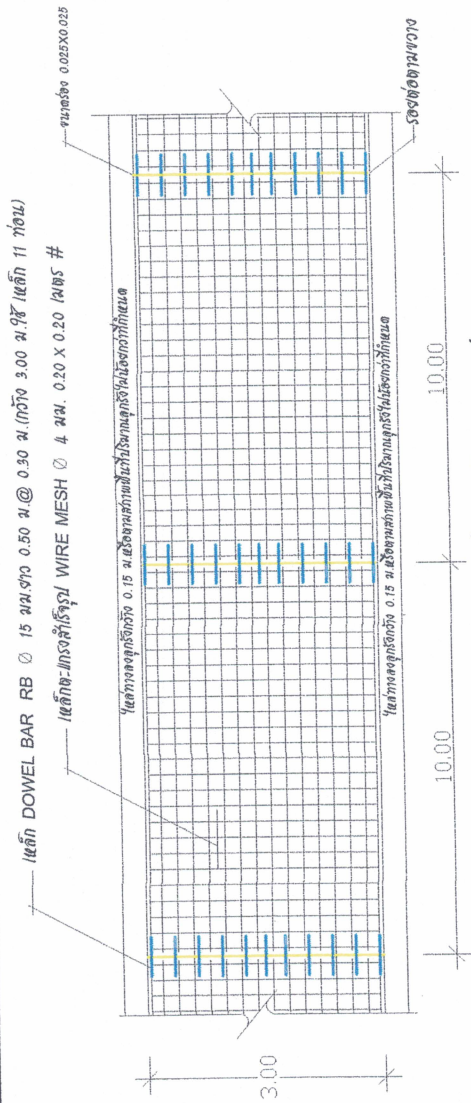


รูป/แบบการเสด็จเสริมเหล็ก/เด-รองต่อ

NOT TO SCALE

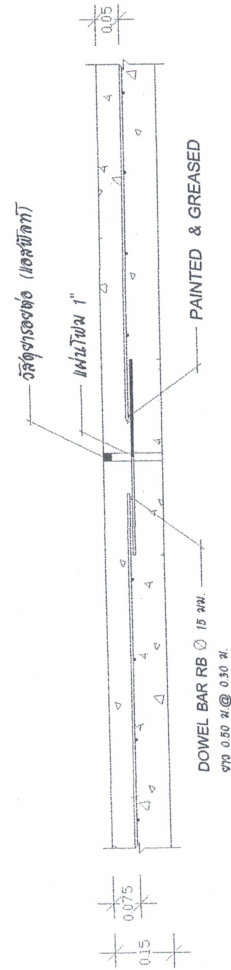

एंางรองต่อ EXPANSION JOINT ทุก 50.00 เมตร

NOT TO SCALE

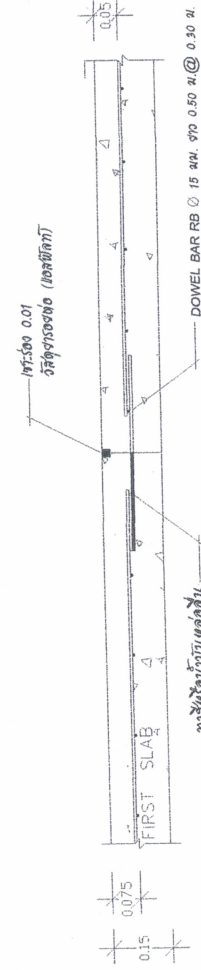

CONSTRUCTION JOINT

NOT TO SCALE

ก. รายการก่อสร้างถนน คลส. 9 ในหมู่บ้าน

1. การขุดลอกถนนให้ระดับต้องให้สอดคล้องกับระดับถนนเดิม
2. รองพื้นถนนให้ระดับ 15 ซม. ใช้หินหรือทรายถมให้แน่น
3. ส่วนฐานรองพื้นถนน (SLUMP) ให้หนา 10 ซม. ใช้ทรายถมให้แน่น
4. วัสดุรองพื้นถนนให้ระดับ 15 ซม. ใช้ทรายถมให้แน่น


(นายชัยชัย ปิณฑมาลา)
ศษ. 8852




นายจตุรนต์

- โครงการก่อสร้างถนน คลัส-
ระยะที่ 1 ขนาดผิวจราจรกว้าง 3.00 ม. ยาว 125.00 ม. ยาว 0.15 ม. มีพื้นที่ คลัส ระยะที่ 1 ไม่น้อยกว่า 375 ตารางเมตร พร้อมลงทุนจัดใส่ทางทั้งสองข้าง ทุติย 0.15 ม. ตามสภาพพื้นที่
หรือตามแบบแปลนกระทรวงคมนาคม ระยะที่ 2 ยาว 120.00 ม. ยาว 0.15 ม. มีพื้นที่ คลัส ระยะที่ 2 ไม่น้อยกว่า 360 ตารางเมตร พร้อมลงทุนจัดใส่ทางทั้งสองข้าง ทุติย 0.15 ม. ตามสภาพพื้นที่
รวมพื้นที่ ถนนคลัส ทั้งสองระยะ มีพื้นที่ ไม่ต่ำกว่า 735 ตารางเมตร
- จำนวนที่ผู้รับจ้างใช้เหล็ก-การเสริมขนาดกว้างไม่ได้ตามกว้างของผิวจราจร ผู้รับจ้างต้องซื้อเหล็ก-การเสริมกับไม่ต่ำกว่า 0.50 เมตร หรือใช้เหล็ก DOWEL BAR/ TIE BAR
RB Ø 12 มม. แทนก็ได้ ระยะห่าง ไม่ต่ำกว่า 0.50 เมตร

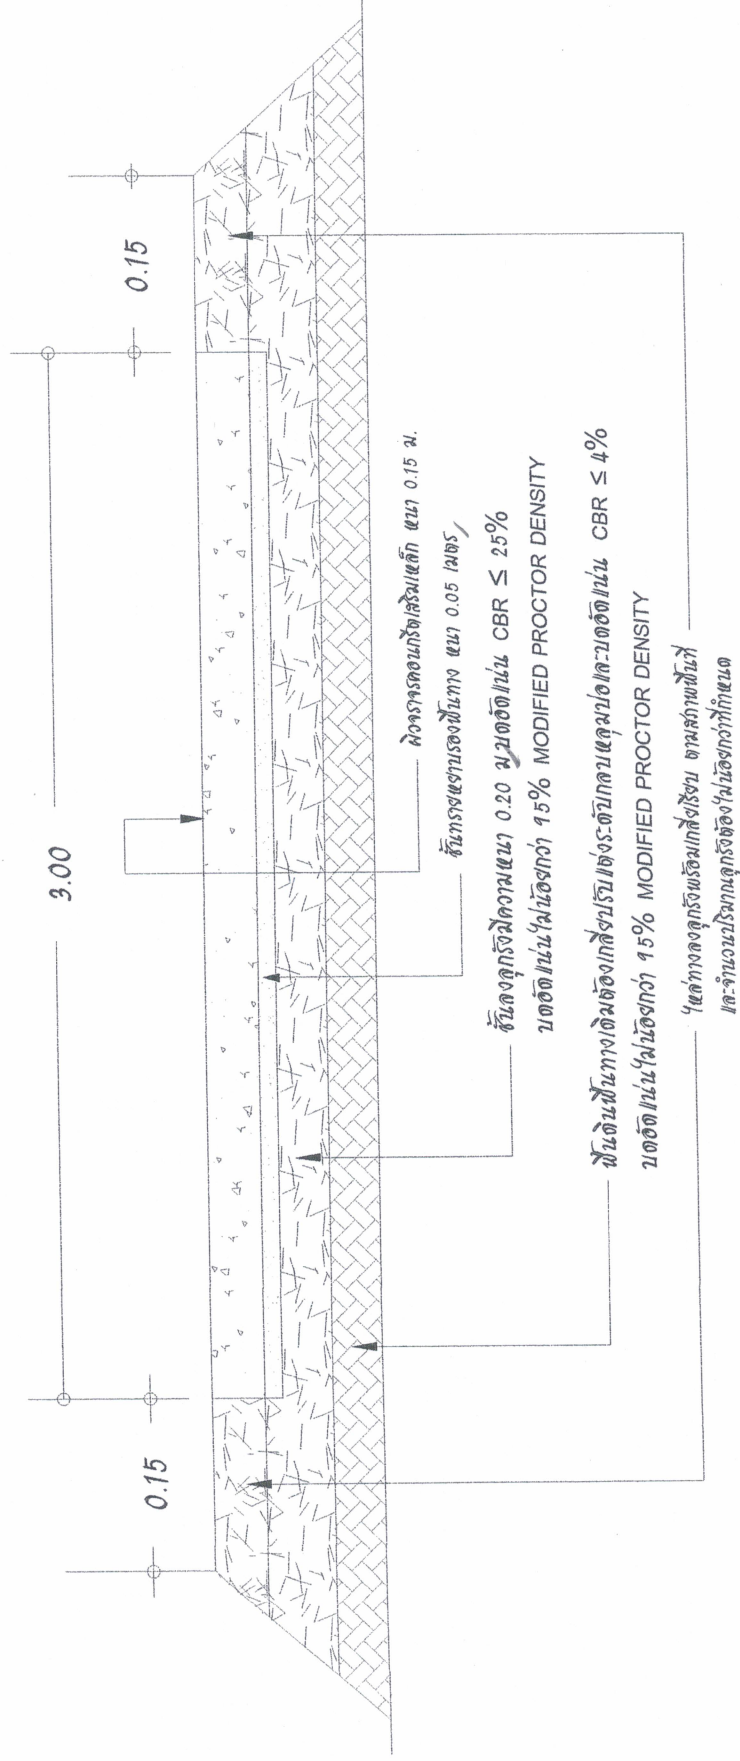

รูปตัดแสดงโครงสร้างถนนคอนกรีตเสริมเหล็ก

NOT TO SCALE

นายรัชชัย ปิยกุลมลา
ศษ.8852



โครงการ

ก่อสร้างถนน คลัส ตามรายละเอียด


วัน/เดือน/ปี
10/08/2565

แบบเลขที่
1.1/65

4

4









แบบสรุปราคากลางงานก่อสร้างทาง

ส่วนราชการ องค์การบริหารส่วนตำบลย่านยาว อำเภอมือง จังหวัดพิจิตร
โครงการ ก่อสร้างถนนคอนกรีตเสริมเหล็ก สายบริเวณคลองสูบน้ำ หมู่ที่ 1
สถานที่ก่อสร้าง บ้านวัดหาดลูกกระบือ หมู่ที่ 1 ตำบลย่านยาว อำเภอมือง จังหวัดพิจิตร
ลักษณะงาน ระยะที่ 1 ผิวจราจรกว้าง 3.00 เมตร ความยาว 125.00 เมตร ทน 0.15 เมตรพื้นที่ คลส.ไม่น้อยกว่า 375.00 ตารางเมตร มีลูกรังให้ลทาง ตามแบบ อบต.ย่านยาวกำหนด
ระยะที่ 2 ผิวจราจรกว้าง 3.00 เมตร ความยาว 120.00 เมตร ทน 0.15 เมตรพื้นที่ คลส.ไม่น้อยกว่า 360.00 ตารางเมตร มีลูกรังให้ลทาง ตามแบบ อบต.ย่านยาวกำหนด
คำนวณราคากลาง วันที่ 21 พฤศจิกายน 2565

ลำดับ	รายการและราคาต่อหน่วยเป็นต้นหนังสือ	หน่วย	จำนวน	ราคาต่อหน่วย	ราคาทุน (บาท)	Fn	ราคาต่อหน่วย x Fn	ราคากลาง
1	งานรื้อ							
1.1	งานล้างบ่อและขุดคอ	ตร.ม	735.00	1.79	1,315.65	1.3624	2.44	1,792.44
2	งานรองพื้นทางและพื้นทาง							
2.1	งานวัสดุรองผิวทางคอนกรีต							
2.2(1)	งานปรับเกลี่ยและบดอัดคันทางเดิม	ตร.ม.	735.00	11.44	8,408.40	1.3624	15.59	11,455.60
2.2(2)	งานลูกรังผิวทางคอนกรีต	ลบ.ม	147.00	416.13	61,171.11	1.3624	566.94	83,339.52
2.2(3)	งานทรายรองผิวทางคอนกรีต	ลบ.ม	36.75	366.81	13,480.27	1.3624	499.74	18,365.52
3	งานผิวทาง							
3.1	งานผิวทางปอร์แลนด์ซีเมนต์คอนกรีต							
3.1.1	ผิวทางปอร์แลนด์ซีเมนต์คอนกรีตหนา 0.15 เมตร	ตร.ม	735.00	332.26	244,207.54	1.3624	452.66	332,708.35
3.1.2	รอยต่อเนื้อขยายตามขวาง (EXPANSION JOINT)	ม.	10.00	123.69	1,236.90	1.3624	168.52	1,685.15
3.1.3	รอยต่อเนื้อหดตามขวาง (CONTRACTION JOINT)	ม.	100.00	91.57	9,157.00	1.3624	124.75	12,475.50
4	งานไหล่ทาง							
4.1	ลูกรังไหล่ทาง	ลบ.ม.	11.02	213.19	2,349.35	1.3624	290.45	3,200.75
				รวมงบประมาณที่นำเสนอ	465,000.00	รวมค่าก่อสร้างงานทาง		
				=	341,326.22	สี่แสนหกหมื่นห้าพันบาทถ้วน		
						465,022.84		

ตามคำสั่ง 392/ 2565 คณะกรรมการกำหนดราคากลางได้ตรวจสอบแล้วกับราคาจ้างเหมาก่อสร้างทางนี้และให้ยึดถือประมาณการนี้เป็นราคากลางจึงได้ลงนามลายมือชื่อไว้เป็นหลักฐาน

คณะกรรมการกำหนดราคากลาง

(ลงชื่อ) ประธานกรรมการกำหนดราคากลาง

(นายวิญญู เคียนยี่คำ)
ปลัด อบต.ย่านยาว

(ลงชื่อ) กรรมการกำหนดราคากลาง

(นางสาวณัฐกานต์ หีบแก้ว)
หัวหน้าสำนักงาน อบต.ย่านยาว

(ลงชื่อ) ว่าที่ ร.ต. กรรมการกำหนดราคากลาง

(อาจอง จันทร์ทอง)
นายช่างโยธาชำนาญงาน อบต.คลองเคียน



ประกาศองค์การบริหารส่วนตำบลย่านยาว
เรื่อง การเปิดเผยราคากลางและการคำนวณราคากลางการจัดซื้อจัดจ้าง
โครงการก่อสร้าง ถนน คสล. สายคันคลองสูบน้ำ หมู่ที่ ๑
ตำบลย่านยาว อำเภอเมืองพิจิตร จังหวัดพิจิตร

.....

ตามหนังสือกรมบัญชีกลาง ด่วนที่สุด ที่ กค ๐๔๐๕.๓/ว ๔๕๓ ลงวันที่ ๓ ตุลาคม ๒๕๖๑
แจ้งแนวทางการประกาศรายละเอียดข้อมูลราคากลางและการคำนวณราคากลางเกี่ยวกับการจัดซื้อจัดจ้างของ
หน่วยงานของรัฐ เพื่อให้หน่วยงานของรัฐดำเนินการประกาศรายละเอียดข้อมูลราคากลางและการคำนวณราคา
กลางเกี่ยวกับการจัดซื้อจัดจ้างของหน่วยงานของรัฐเป็นไปในแนวทางเดียวกัน และสอดคล้องกับแนวทางปฏิบัติ
ตามพระราชบัญญัติการจัดซื้อจัดจ้างและการบริหารพัสดุภาครัฐ พ.ศ. ๒๕๖๐ และระเบียบที่ออกตามความใน
พระราชบัญญัติการจัดซื้อจัดจ้างและการบริหารพัสดุภาครัฐ พ.ศ. ๒๕๖๐ และได้กำหนดให้หน่วยงานของรัฐ
ประกาศรายละเอียดข้อมูลราคากลางและคำนวณราคากลางสำหรับการจัดซื้อจัดจ้างที่มีวงเงินเกิน ๕๐๐,๐๐๐
บาท ในเว็บไซต์ของหน่วยงานของรัฐและเว็บไซต์ศูนย์ข้อมูลการจัดซื้อจัดจ้างภาครัฐ www.gprocurement.go.th
ของกรมบัญชีกลาง นั้น

องค์การบริหารส่วนตำบลย่านยาว ได้จัดทำราคากลางตามรายการโครงการก่อสร้าง ถนน
คสล. สายคันคลองสูบน้ำ หมู่ที่ ๑ ตำบลย่านยาว อำเภอเมืองพิจิตร จังหวัดพิจิตร ระยะที่ ๑ ขนาดกว้าง
๓.๐๐ เมตร ยาว ๑๒๕.๐๐ เมตร หนา ๐.๑๕ เมตร หรือพื้นที่ คสล.รวมกันไม่น้อยกว่า ๓๗๕.๐๐ ตารางเมตร
มีลูกรังไหล่ทาง ระยะที่ ๒ ขนาดกว้าง ๓.๐๐ เมตร ยาว ๑๒๐.๐๐ หนา ๐.๑๕ เมตร หรือมีพื้นที่ คสล.
รวมกันไม่น้อยกว่า ๓๖๐.๐๐ ตารางเมตร มีลูกรังไหล่ทางเมตร ตามแบบแปลนที่ทางองค์การบริหารส่วนตำบล
ย่านยาวกำหนด พร้อมป้ายโครงการ จำนวน ๑ ป้าย งบประมาณ ๔๖๕,๐๐๐.- บาท (-สี่แสนหกหมื่นห้าพัน
บาทถ้วน-) จำนวนเงินราคากลาง ๔๖๕,๐๐๐.- บาท (-สี่แสนหกหมื่นห้าพันบาทถ้วน-) กำหนดระยะเวลาแล้ว
เสร็จ ภายใน ๙๐ วัน จึงขอเปิดเผยข้อมูลราคากลางและการคำนวณราคากลางเพื่อให้ประชาชนสามารถเข้า
ตรวจดูได้ และขอประกาศประชาสัมพันธ์การเปิดเผยราคากลางและการคำนวณราคากลางการจัดซื้อจัดจ้าง
ดังกล่าวข้างต้นรายละเอียดปรากฏตามเอกสารแนบท้ายประกาศนี้

จึงขอประชาสัมพันธ์ให้ทราบโดยทั่วกัน

ประกาศ ณ วันที่ ๒๑ เดือน พฤศจิกายน พ.ศ. ๒๕๖๕

(นายรักกี้ สุขประเสริฐ)

นายกองค์การบริหารส่วนตำบลย่านยาว