



บันทึกข้อความ

ส่วนราชการ

องค์การบริหารส่วนตำบลย่านยาว

ที่ พจ 72900/-

วันที่ 22 พฤศจิกายน 2565

เรื่อง แจ้งผลการพิจารณาการกำหนดราคากลางโครงการก่อสร้าง ถนน คสล. ขอยสระไข่ หมู่ที่ 4

เรียน นายกองค์การบริหารส่วนตำบลย่านยาว

ตามที่ องค์การบริหารส่วนตำบลย่านยาว ได้ประชุมสภาองค์การบริหารส่วนตำบลย่านยาว สมัยวิสามัญ สมัยที่ 3 ประจำปี 2565 เมื่อวันที่ 21 กันยายน 2565 ณ ห้องประชุมสภาองค์การบริหารส่วนตำบลย่านยาว มีมติอนุมัติใช้เงินทุนสำรองเงินสะสม ประจำปี 2565 โครงการก่อสร้าง ถนน คสล. ขอยสระไข่ หมู่ที่ 4 ตำบลย่านยาว อำเภอเมืองพิจิตร จังหวัดพิจิตร ขนาดผิวจราจรกว้าง 4.00 เมตร ยาว 190.00 เมตร หนา 0.15 เมตร หรือมีพื้นที่ คสล.รวมกันไม่น้อยกว่า 760.00 ตารางเมตร มีลูกรังไหล่ทาง ตามแบบแปลนที่ทางองค์การบริหารส่วนตำบลย่านยาวกำหนด พร้อมป้ายโครงการ จำนวน 1 ป้าย นั้น

ขณะนี้ทางองค์การบริหารส่วนตำบลย่านยาว ได้ดำเนินการตามประกาศคณะกรรมการราคากลาง และขึ้นทะเบียนผู้ประกอบการ เรื่อง หลักเกณฑ์และวิธีการกำหนดราคากลางงานก่อสร้าง จัดให้มีการกำหนดราคากลางของการจัดหาพัสดุ จะต้องมีการกำหนดราคากลางของราคาพัสดุนั้นๆ โดยทางคณะกรรมการกำหนดราคากลาง ซึ่งประกอบไปด้วย

1. นางนวนนาฏ เชียงแรง	ผู้อำนวยการกองคลัง	เป็นประธานฯ
2. นางสาวณัฐกานต์ หีบแก้ว	หัวหน้าสำนักปลัด	กรรมการฯ
3. ว่าที่ร้อยตรีอาจอง จันทร์ทอง	นายช่างโยธาชำนาญงาน	กรรมการฯ

คณะกรรมการได้ดำเนินการตรวจสอบ เห็นควรใช้ราคาตามประมาณการแบบสรุปราคากลาง ประมาณราคาค่าก่อสร้างทาง ลงวันที่ 14 พฤศจิกายน 2565 ในราคากลางที่ 484,500.- บาท (-สี่แสนแปดหมื่นสี่พันห้าร้อยบาทถ้วน-)

ทางคณะกรรมการกำหนดราคากลาง จึงเรียนมาเพื่อโปรดและพิจารณา แล้วแจ้งให้เจ้าหน้าที่พัสดุดำเนินการจัดซื้อจัดจ้างตามระเบียบ ขององค์การปกครองท้องถิ่น เพื่อให้ประชาชนได้รับประโยชน์ ต่อไปตามเอกสารประมาณการที่แนบมาพร้อมนี้

ขอแสดงความนับถือ

นางนวนนาฏ เชียงแรง
ผู้อำนวยการกองคลัง
ประธานกรรมการ

นางสาวณัฐกานต์ หีบแก้ว
หัวหน้าสำนักปลัด
กรรมการ

ว่าที่ร้อยตรีอาจอง จันทร์ทอง
นายช่างโยธาชำนาญงาน
กรรมการ

- ทราบ -



คำสั่ง / อนุมัติ





(นายวิญญู เคียนชัย)

ปลัดองค์การบริหารส่วนตำบลย่านยาว



(นายรักเกียรติ สุขประเสริฐ)

นายกองค์การบริหารส่วนตำบลย่านยาว

ตารางแสดงวงเงินงบประมาณที่ได้รับจัดสรรและราคากลางในงานจ้างก่อสร้าง

๑. ชื่อ โครงการก่อสร้าง ถนน คสล. ขอยสระไข่ หมู่ที่ ๔ ตำบลย่านยาว อำเภอเมืองพิจิตร จังหวัดพิจิตร

๒. วงเงินงบประมาณที่ได้รับจัดสรร ๔๙๖,๐๐๐.- บาท (-สี่แสนเก้าหมื่นหกพันบาทถ้วน-)

๓. ลักษณะงาน

โดยสังเขป โครงการก่อสร้าง ถนน คสล. ขอยสระไข่ หมู่ที่ ๔ ตำบลย่านยาว อำเภอเมืองพิจิตร จังหวัดพิจิตร ขนาดผิวจราจรกว้าง ๔.๐๐ เมตร ยาว ๑๙๐.๐๐ เมตร หนา ๐.๑๕ เมตร หรือมีพื้นที่ คสล.รวมกันไม่น้อยกว่า ๗๖๐.๐๐ ตารางเมตร มีลูกรังไหล่ทาง ตามแบบแปลนที่ทางองค์การบริหารส่วนตำบลย่านยาวกำหนด พร้อมป้ายโครงการ จำนวน ๑ ป้าย

๔. ราคากลางคำนวณ ณ วันที่ ๒๒ พฤศจิกายน ๒๕๖๕ เป็นเงิน ๔๘๔,๕๐๐.- บาท

๕. บัญชีประมาณการราคากลาง

๕.๑ แบบสรุปราคากลางประมาณราคางานก่อสร้างทาง

๖. รายชื่อคณะกรรมการกำหนดราคากลาง

๖.๑ นางนายนาง เชียงแรง	ผู้อำนวยการกองคลัง	ประธานกรรมการ
๖.๒ นางสาวณัฐกานต์ หีบแก้ว	หัวหน้าสำนักปลัด	กรรมการ
๖.๓ ว่าที่ร้อยตรีอาจอง จันทร์ทอง	นายช่างโยธาชำนาญงาน	กรรมการ



โครงการก่อสร้างถนนคอนกรีตเสริมเหล็ก

แผนที่ 4 ตำบลบางยาว อำเภอเมืองพิจิตร จังหวัดพิจิตร

ก่อสร้างทาง ของสร-47

สารบัญ

☐ พิกัดแผนที่ ที่โครงการ	แผนที่ 1
☐ ผังสังเขป แสดงแบบโครงการ	แผนที่ 2
☐ รูป/แปลน	แผนที่ 3
☐ รูป/ตัด	แผนที่ 4
☐ สำเนาประกอบวิชาชีพ	แผนที่ 5-6

งานก่อสร้างถนนคอนกรีตเสริมเหล็ก













มาตราส่วน
1 : 100
วันที่/เดือน/ปี
10/08/2565

แบบ/เลขที่
4.1/65
แบบแผนที่
1/4

วันที่/เดือน/ปี
22





-โครงการก่อสร้างถนน คลัด.ขนาดผิวจราจรกว้าง 4.00 ม.ยาว 190 ม.
 แนว 0.15 ม. รวมพื้นที่ คลัด.ทั้งหมดไม่น้อยกว่า 760 ตารางเมตร
 พร้อมลงคูกรังใต้ทางสองข้างๆละ 0.50 ม.เพื่อตามสภาพพื้นที่
 ตามแบบแปลนและรายละเอียดที่ อบต.บ้านขาว กำหนด

-เหตุการณ์ก่อสร้างมีที่อุปสรรค/ใช้-มีตรงจุดความเสียหาย
 กรณีใดก็ตาม-ชำรุดเสียหายผู้รับจ้างต้องแก้ไข
 พร้อมซ่อมแซม/เร่งด่วนและไม่สามารถเรียกร้องค่าเสียหายกับผู้จ้างได้

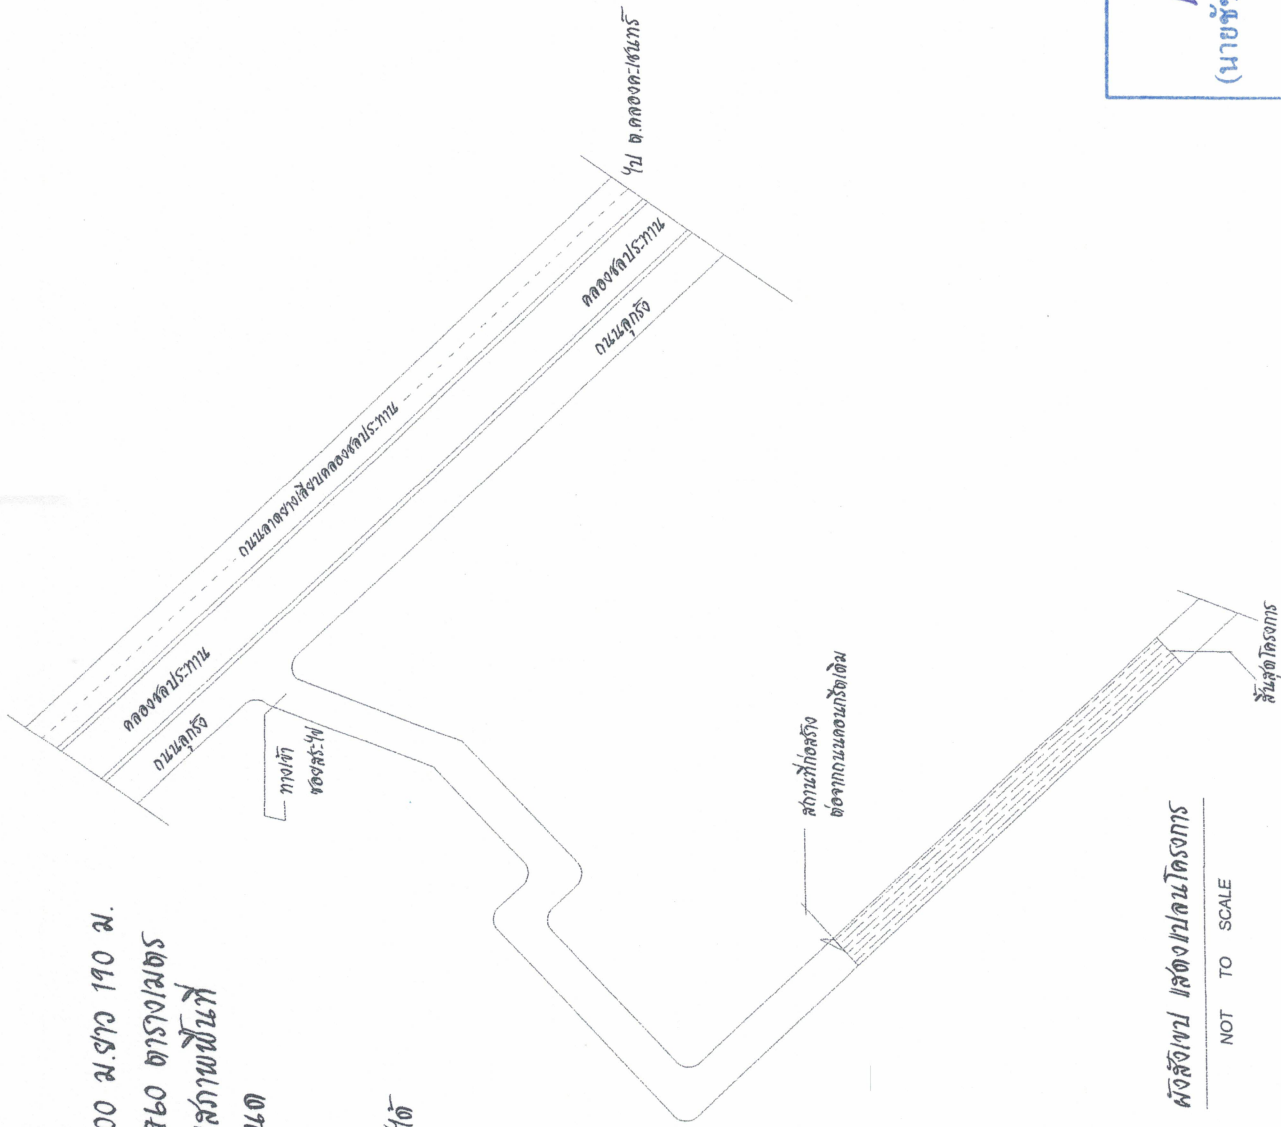


NOT TO SCALE

119
 (นายรัชชัย ปิยะกุลมลา)
 สย.8852





วันที่ 10/08/2565

4.1/65

2/4

นายชัชชัย ปิยะกุลมลา
 ผู้รับจ้าง





NOT TO SCALE

ก. ราชการก่อสร้างถนน คลสจ. ในหมู่บ้าน

- [illegible]



NOT TO SCALE




NOT TO SCALE


[illegible]



- โครงสร้างก่อสร้างถนน คลส. ขนาดผิวจราจรกว้าง 4.00 ม. ขนาด 190 ม. มีพื้นที่ คลส. ทั้งขมดไม่น้อยกว่า 7.60 ตร.ม. พร้อมลงลูกรังใต้สโงข้าง 0.50 เมตร
- ใช้ฐานสลาฟพื้นที่ตามแบบและรายละเอียดที่ อบต. ส่วนวางกั้นเขต
- รายละเอียดต่าง ๆ ในแบบขอรายละเอียด ผู้รับจ้างต้องเก็บตัวอย่างคอนกรีต จำนวน 1 ชุด (จำนวน 3 ก้อน) หากผู้รับจ้างทำปริมาณคอนกรีตจำนวนมาก ผู้ควบคุมงานสามารถให้ผู้รับจ้างเก็บตัวอย่างคอนกรีตเพิ่มมากกว่า 1 ชุด
- ในกรณีที่ผู้รับจ้างใช้เหล็กเสริมขนาดกว้างไม่เต็มความกว้างของผิวจราจร ผู้รับจ้างต้องขึ้นเหล็กเสริมทับกันไม่น้อยกว่า 0.50 เมตร หรือใส่เหล็ก DOWEL BAR/ TIE BAR DB Ø 12 มม. แทนก็ได้ระยะห่างไม่น้อยกว่า 0.50 เมตร

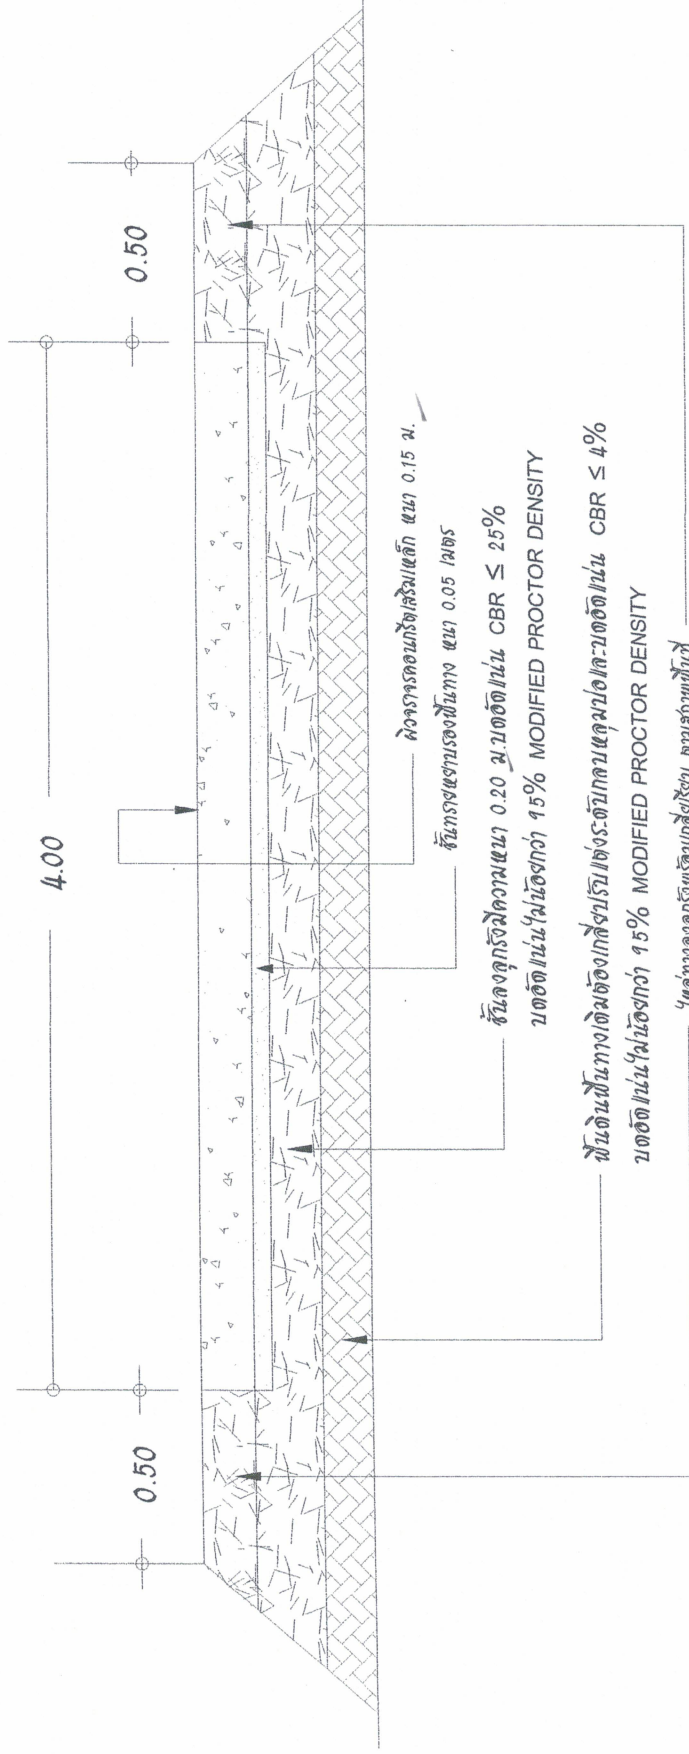

ในตำแหน่งลงลูกรังพร้อมแก้ไขรายละเอียด
และจำนวนปริมาณลูกรังต้องไม่น้อยกว่าที่กั้นเขต

รูป/ตัด/แสดงโครงสร้างถนนคอนกรีตเสริมเหล็ก

NOT TO SCALE

119
(นายรัชชัย ปิยกุลมลา)
สย. 8852



โครงการ
ก่อสร้างถนน คลส. ขนาดผิวจราจร
กว้าง 4.00 ม. ขนาด 190 ม. มีพื้นที่
คลส. ทั้งขมดไม่น้อยกว่า
7.60 ตร.ม. พร้อมลงลูกรังใต้สโงข้าง
0.50 เมตร หรือใส่เหล็ก DOWEL BAR/ TIE BAR
DB Ø 12 มม. แทนก็ได้ระยะห่างไม่น้อยกว่า
0.50 เมตร

สถานที่
หมู่ที่ 4 ซอยสร. 4/4
ต. ส่วนขาว อ. เมืองพิจิตร จ. พิจิตร





แบบสรุปราคากลางงานก่อสร้างทาง

ส่วนราชการ องค์การบริหารส่วนตำบลย่านยาว อำเภอเมือง จังหวัดพิจิตร
โครงการ ก่อสร้างถนนคอนกรีตเสริมเหล็ก ขยายสระน้ำ หมู่ที่ 4
สถานที่ก่อสร้าง บ้านวังกระดิ่ง หมู่ที่ 4 ตำบลย่านยาว อำเภอเมือง จังหวัดพิจิตร
ลักษณะงาน ผิวจราจรกว้าง 4.00 เมตร ความยาว 190.00 เมตร ทบ 0.15 เมตร หรือพื้นที่ คล.รวมไม่น้อยกว่า 760.00 ตารางเมตร มีผู้รับใช้ทาง ตามแบบ อบต.ย่านยาวกำหนด
จำนวนราคากลาง วันที่ 22 พฤศจิกายน 2565

ลำดับ	รายการและราคาต่อหน่วยในบัญชี	หน่วย	จำนวน	ราคาต่อหน่วย	ราคารวม (บาท)	Ft	ราคาต่อหน่วย x Ft	ราคากลาง
1	งานรื้อ							
2	1.1 งานวางปากและชุดคอ งานรองพื้นทางและพื้นทาง 2.1 งานวัดร่องใต้ผิวทางคอนกรีต 2.2(1) งานปรับเกลี่ยและระดับตัดคันทางเดิม 2.2(2) งานถูกรังใต้ผิวทางคอนกรีต 2.2(3) งานทรายรองใต้ผิวทางคอนกรีต	ตร.ม. ลบ.ม. ลบ.ม. ลบ.ม.	760.00 760.00 152.00 38.00	1.79 11.44 416.13 366.81	1,360.40 8,694.40 63,251.76 13,938.78	1.3624 1.3624 1.3624 1.3624	2.44 15.59 566.94 499.74	1,853.41 11,845.25 86,174.20 18,990.19
3	งานผิวทาง 3.1 งานผิวทางบอร์ตแถมด้วยเม็ดคอนกรีต 3.1.1 ผิวทางบอร์ตแถมด้วยเม็ดคอนกรีตหนา 0.15 เมตร 3.1.2 รอยต่อเนื้อขยายตามขวาง (EXPANSION JOINT) 3.1.3 รอยต่อเนื้อหดตามขวาง (CONTRACTION JOINT)	ตร.ม. ม. ม.	760.00 19.50 97.50	330.54 121.59 89.47	251,209.25 2,371.01 8,723.33	1.3624 1.3624 1.3624	450.33 165.65 121.89	342,247.48 3,230.26 11,884.66
4	งานไหล่ทาง 4.1 ลูกวิ่งไหล่ทาง	ลบ.ม.	28.50	213.19	6,075.92	1.3624	290.45	8,277.83
รวมงบประมาณที่รับเสนอ					484,500.00	355,624.85	รวมค่าก่อสร้างงานทาง	484,503.30
							สี่แสนแปดหมื่นสี่พันห้าร้อยบาทถ้วน	

ตามคำสั่ง 396 / 2565 คณะกรรมการกำหนดราคากลางได้ตรวจสอบแล้วกับราคาจ้างเหมาก่อสร้างทางนี้และให้ยึดถือประมาณการนี้เป็นราคากลางซึ่งได้ลงนามลายมือชื่อไว้เป็นหลักฐาน
คณะกรรมการกำหนดราคากลาง (ลงชื่อ) ประธานกรรมการกำหนดราคากลาง (นางวนานฎิ์ เขียวแรง) (ลงชื่อ) กรรมการกำหนดราคากลาง (นางสาวณัฐกานต์ หิบนแก้ว) (ลงชื่อ) วาที่ ร.ด. กรรมการกำหนดราคากลาง
ผอ.กองคลัง อบต.ย่านยาว หัวหน้าสำนักงาน อบต.คลองตะพากร นายช่างโยธาชำนาญงาน อบต.คลองตะพากร



ประกาศองค์การบริหารส่วนตำบลย่านยาว
เรื่อง การเปิดเผยราคากลางและการคำนวณราคากลางการจัดซื้อจัดจ้าง
โครงการก่อสร้าง ถนน คสล. ขอยสระไข่ หมู่ที่ ๔
ตำบลย่านยาว อำเภอมืองพิจิตร จังหวัดพิจิตร

ตามหนังสือกรมบัญชีกลาง ด่วนที่สุด ที่ กค ๐๔๐๕.๓/ว ๔๕๓ ลงวันที่ ๓ ตุลาคม ๒๕๖๑
แจ้งแนวทางการประกาศรายละเอียดข้อมูลราคากลางและการคำนวณราคากลางเกี่ยวกับการจัดซื้อจัดจ้างของ
หน่วยงานของรัฐ เพื่อให้หน่วยงานของรัฐดำเนินการประกาศรายละเอียดข้อมูลราคากลางและการคำนวณราคา
กลางเกี่ยวกับการจัดซื้อจัดจ้างของหน่วยงานของรัฐเป็นไปในแนวทางเดียวกัน และสอดคล้องกับแนวทางปฏิบัติ
ตามพระราชบัญญัติการจัดซื้อจัดจ้างและการบริหารพัสดุภาครัฐ พ.ศ. ๒๕๖๐ และระเบียบที่ออกตามความใน
พระราชบัญญัติการจัดซื้อจัดจ้างและการบริหารพัสดุภาครัฐ พ.ศ. ๒๕๖๐ และได้กำหนดให้หน่วยงานของรัฐ
ประกาศรายละเอียดข้อมูลราคากลางและคำนวณราคากลางสำหรับการจัดซื้อจัดจ้างที่มีวงเงินเกิน ๕๐๐,๐๐๐
บาท ในเว็บไซต์ของหน่วยงานของรัฐและเว็บไซต์ศูนย์ข้อมูลการจัดซื้อจัดจ้างภาครัฐ www.gprocurement.go.th
ของกรมบัญชีกลาง นั้น

องค์การบริหารส่วนตำบลย่านยาว ได้จัดทำราคากลางตามรายการโครงการก่อสร้าง ถนน คสล.
ขอยสระไข่ หมู่ที่ ๔ ตำบลย่านยาว อำเภอมืองพิจิตร จังหวัดพิจิตร ขนาดผิวจราจรกว้าง ๔.๐๐ เมตร ยาว
๑๙๐.๐๐ เมตร หนา ๐.๑๕ เมตร หรือมีพื้นที่ คสล.รวมกันไม่น้อยกว่า ๗๖๐.๐๐ ตารางเมตร มีลูกรังไหล่
ทาง ตามแบบแปลนที่ทางองค์การบริหารส่วนตำบลย่านยาวกำหนด พร้อมป้ายโครงการ จำนวน ๑ ป้าย
งบประมาณ ๔๙๖,๐๐๐.- บาท (-สี่แสนเก้าหมื่นหกพันบาทถ้วน-) จำนวนเงินราคากลาง ๔๘๔,๕๐๐.- บาท
(-สี่แสนแปดหมื่นสี่พันห้าร้อยบาทถ้วน-) กำหนดระยะเวลาแล้วเสร็จ ภายใน ๙๐ วัน จึงขอเปิดเผยข้อมูล
ราคากลางและการคำนวณราคากลางเพื่อให้ประชาชนสามารถเข้าตรวจดูได้ และขอประกาศประชาสัมพันธ์การ
เปิดเผยราคากลางและการคำนวณราคากลางการจัดซื้อจัดจ้างดังกล่าวข้างต้นรายละเอียดปรากฏตาม
เอกสารแนบท้ายประกาศนี้

จึงขอประชาสัมพันธ์ให้ทราบโดยทั่วกัน

ประกาศ ณ วันที่ ๒๒ เดือน พฤศจิกายน พ.ศ. ๒๕๖๕


(นายรักกี้ สุขประเสริฐ)
นายกองค์การบริหารส่วนตำบลย่านยาว