



ประกาศองค์การบริหารส่วนตำบลย่านยาว
เรื่อง การเปิดเผยราคากลางและการคำนวณราคากลางการจัดซื้อจัดจ้าง
โครงการก่อสร้าง ถนน คสล. ซอยเขาวรัตน์ หมู่ที่ ๘
ตำบลย่านยาว อำเภอเมืองพิจิตร จังหวัดพิจิตร

.....

ตามหนังสือกรมบัญชีกลาง ด่วนที่สุด ที่ กค ๐๔๐๕.๓/ว ๔๕๓ ลงวันที่ ๓ ตุลาคม ๒๕๖๑
แจ้งแนวทางการประกาศรายละเอียดข้อมูลราคากลางและการคำนวณราคากลางเกี่ยวกับการจัดซื้อจัดจ้างของ
หน่วยงานของรัฐ เพื่อให้หน่วยงานของรัฐดำเนินการประกาศรายละเอียดข้อมูลราคากลางและการคำนวณราคา
กลางเกี่ยวกับการจัดซื้อจัดจ้างของหน่วยงานของรัฐเป็นไปในแนวทางเดียวกัน และสอดคล้องกับแนวทางปฏิบัติ
ตามพระราชบัญญัติการจัดซื้อจัดจ้างและการบริหารพัสดุภาครัฐ พ.ศ. ๒๕๖๐ และระเบียบที่ออกตามความใน
พระราชบัญญัติการจัดซื้อจัดจ้างและการบริหารพัสดุภาครัฐ พ.ศ. ๒๕๖๐ และได้กำหนดให้หน่วยงานของรัฐ
ประกาศรายละเอียดข้อมูลราคากลางและคำนวณราคากลางสำหรับการจัดซื้อจัดจ้างที่มีวงเงินเกิน ๕๐๐,๐๐๐
บาท ในเว็บไซต์ของหน่วยงานของรัฐและเว็บไซต์ศูนย์ข้อมูลการจัดซื้อจัดจ้างภาครัฐ www.gprocurement.go.th
ของกรมบัญชีกลาง นั้น

องค์การบริหารส่วนตำบลย่านยาว ได้จัดทำราคากลางตามรายการโครงการก่อสร้าง ถนน คสล.
ซอยเขาวรัตน์ หมู่ที่ ๘ ตำบลย่านยาว อำเภอเมืองพิจิตร จังหวัดพิจิตร ขนาดกว้าง ๓.๐๐ เมตร ยาว
๗๒.๐๐ เมตร หนา ๐.๑๕ เมตร หรือมีพื้นที่ คสล.รวมกันไม่น้อยกว่า ๒๑๖.๐๐ ตารางเมตร มีลูกรังไหลทาง
ตามแบบแปลนที่ทางองค์การบริหารส่วนตำบลย่านยาวกำหนด พร้อมป้ายโครงการ จำนวน ๑ ป้าย
งบประมาณ ๑๔๓,๐๐๐.- บาท (-หนึ่งแสนสี่หมื่นสามพันบาทถ้วน-) จำนวนเงินราคากลาง ๑๔๐,๖๐๐.- บาท
(-หนึ่งแสนสี่หมื่นหกร้อยบาทถ้วน-) กำหนดระยะเวลาแล้วเสร็จ ภายใน ๙๐ วัน จึงขอเปิดเผยข้อมูลราคา
กลางและการคำนวณราคากลางเพื่อให้ประชาชนสามารถเข้าตรวจสอบได้ และขอประกาศประชาสัมพันธ์การ
เปิดเผยราคากลางและการคำนวณราคากลางการจัดซื้อจัดจ้างดังกล่าวข้างต้นรายละเอียดปรากฏตาม
เอกสารแนบท้ายประกาศนี้

จึงขอประชาสัมพันธ์ให้ทราบโดยทั่วกัน

ประกาศ ณ วันที่ ๓๐ เดือน พฤศจิกายน พ.ศ. ๒๕๖๕

(นายรักกี้ สุขประเสริฐ)

นายกองค์การบริหารส่วนตำบลย่านยาว



บันทึกข้อความ

ส่วนราชการ

องค์การบริหารส่วนตำบลย่านยาว

ที่ พจ 72900/-

วันที่ 30 พฤศจิกายน 2565

เรื่อง แจ้งผลการพิจารณาการกำหนดราคากลาง โครงการก่อสร้าง ถนน คสล. ซอยเขาวรัตน์ หมู่ที่ 8

เรียน นายกองค์การบริหารส่วนตำบลย่านยาว

ตามที่ องค์การบริหารส่วนตำบลย่านยาว ได้ประชุมสภาองค์การบริหารส่วนตำบลย่านยาว สมัยวิสามัญ สมัยที่ 3 ประจำปี 2565 เมื่อวันที่ 21 กันยายน 2565 ณ ห้องประชุมสภาองค์การบริหารส่วนตำบลย่านยาว มีมติอนุมัติให้เงินทุนสำรองเงินสะสม ประจำปี 2565 โครงการก่อสร้าง ถนน คสล. ซอยเขาวรัตน์ หมู่ที่ 8 ตำบลย่านยาว อำเภอเมืองพิจิตร จังหวัดพิจิตร ขนาดกว้าง 3.00 เมตร ยาว 72.00 เมตร หน้า 0.15 เมตร หรือมีพื้นที่ คสล.รวมกันไม่น้อยกว่า 216.00 ตารางเมตร มีลูกรังไหล่ทาง ตามแบบแปลนที่ทางองค์การบริหารส่วนตำบลย่านยาวกำหนด พร้อมป้ายโครงการ จำนวน 1 ป้าย นั้น


ขณะนี้ทางองค์การบริหารส่วนตำบลย่านยาว ได้ดำเนินการตามประกาศคณะกรรมการราคากลาง และขึ้นทะเบียนผู้ประกอบการ เรื่อง หลักเกณฑ์และวิธีการกำหนดราคากลางงานก่อสร้าง จัดให้มีการกำหนดราคากลางของการจัดหาพัสดุ จะต้องมีการกำหนดราคากลางของราคาพัสดุนั้นๆ โดยทางคณะกรรมการกำหนดราคากลาง ซึ่งประกอบไปด้วย

- | | | |
|---------------------------------|---------------------|-------------|
| 1. นางนวยนาฏ เชียงแรง | ผู้อำนวยการกองคลัง | เป็นประธานฯ |
| 2. นางสาวณัฐกานต์ หีบแก้ว | หัวหน้าสำนักปลัด | กรรมการฯ |
| 3. ว่าที่ร้อยตรีอาจอง จันทร์ทอง | นายช่างโยธาชำนาญงาน | กรรมการฯ |

ประมาณราคาก่อสร้างทาง ลงวันที่ 14 พฤศจิกายน 2565 ในราคากลางที่ 140,600.- บาท (-หนึ่งแสนสี่หมื่นหกร้อยบาทถ้วน-)

ทางคณะกรรมการกำหนดราคากลาง จึงเรียนมาเพื่อโปรดและพิจารณา แล้วแจ้งให้เจ้าหน้าที่พัสดุดำเนินการจัดซื้อจัดจ้างตามระเบียบ ขององค์การปกครองท้องถิ่น เพื่อให้ประชาชนได้รับประโยชน์ ต่อไปตามเอกสารประมาณการที่แนบมาพร้อมนี้

ขอแสดงความนับถือ

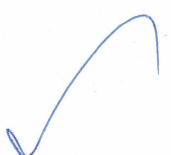
นางนวยนาฏ เชียงแรง
ผู้อำนวยการกองคลัง
ประธานกรรมการ


นางสาวณัฐกานต์ หีบแก้ว
หัวหน้าสำนักปลัด
กรรมการ


ว่าที่ร้อยตรีอาจอง จันทร์ทอง
นายช่างโยธาชำนาญงาน
กรรมการ

- ทราบ -



.....

.....

.....



(นายวิญญู เกียนยี่งว)

ปลัดองค์การบริหารส่วนตำบลย่านยาว

คำสั่ง / อนุมัติ



.....

.....

.....



(นายรักกี้ สุขประเสริฐ)

นายกองค์การบริหารส่วนตำบลย่านยาว

ตารางแสดงวงเงินงบประมาณที่ได้รับจัดสรรและราคากลางในงานจ้างก่อสร้าง

๑. ชื่อ โครงการก่อสร้าง ถนน คสล. ซอยเขาวรัตน์ หมู่ที่ ๘ ตำบลย่านยาว อำเภอเมืองพิจิตร จังหวัด พิจิตร

๒. วงเงินงบประมาณที่ได้รับจัดสรร ๑๔๓,๐๐๐.- บาท (-หนึ่งแสนสี่หมื่นสามพันบาทถ้วน-)

๓. ลักษณะงาน

โดยสังเขป โครงการก่อสร้าง ถนน คสล. ซอยเขาวรัตน์ หมู่ที่ ๘ ตำบลย่านยาว อำเภอ เมืองพิจิตร จังหวัดพิจิตร ขนาดกว้าง ๓.๐๐ เมตร ยาว ๗๒.๐๐ เมตร หนา ๐.๑๕ เมตร หรือมีพื้นที่ คสล.รวมกันไม่น้อยกว่า ๒๑๖.๐๐ ตารางเมตร มีลูกรังไหลทาง ตามแบบแปลนที่ทางองค์การบริหารส่วน ตำบลย่านยาวกำหนด พร้อมป้ายโครงการ จำนวน ๑ ป้าย

๔. ราคากลางคำนวณ ณ วันที่ ๓๐ พฤศจิกายน ๒๕๖๕ เป็นเงิน ๑๔๐,๖๐๐.- บาท

๕. บัญชีประมาณการราคากลาง

๕.๑ แบบสรุปราคากลางประมาณราคางานก่อสร้างทาง

๖. รายชื่อคณะกรรมการกำหนดราคากลาง

๖.๑ นางนายนากู เชียงแรง	ผู้อำนวยการกองคลัง	ประธานกรรมการ
๖.๒ นางสาวณัฐกานต์ หีบแก้ว	หัวหน้าสำนักปลัด	กรรมการ
๖.๓ ว่าที่ร้อยตรีอาจอง จันทรทอง	นายช่างโยธาชำนาญงาน	กรรมการ

แบบสรุปราคากลางงานก่อสร้างทาง

ส่วนราชการ องค์การบริหารส่วนตำบลย่านยาว อำเภอเมือง จังหวัดพิจิตร
โครงการ ก่อสร้างถนนคอนกรีตเสริมเหล็ก ขยายเขารัตน์ หมู่ที่ 8
สถานที่ก่อสร้าง บ้านสนามคลี่ หมู่ที่ 8 ตำบลย่านยาว อำเภอเมือง จังหวัดพิจิตร
ลักษณะงาน ผิวจราจรกว้าง 3.00 เมตร ความยาว 72.00 เมตร หนาเฉลี่ย 0.15 เมตร หรือพื้นที่ คลสรวมกันไม่น้อยกว่า 216.00 ตารางเมตร มีลูกตั้งให้เสา ตามแบบ อยบย่นยาวกำหนด
คำนวณราคากลาง วันที่ 30 พฤศจิกายน 2565

ลำดับ	รายการและราคาต่อหน่วยเป็นตัวเลข	หน่วย	จำนวน	ราคาต่อหน่วย	ราคาทุน (บาท)	Fn	ราคาต่อหน่วย x Fn	ราคากลาง
1	งานรื้อ							
1.1	งานวางน้ำและชุด	ตร.ม	216.00	1.79	386.64	1.3624	2.44	526.76
2	งานรองพื้นทางและพื้นทาง							
2.1	งานวัสดุรองพื้นผิวทางคอนกรีต	ตร.ม	216.00	11.44	2,471.04	1.3624	15.59	3,366.54
2.2(1)	งานปรับเกลี่ยแต่งและบดอัดคันทางเดิม	ลบ.ม	43.20	416.13	17,976.82	1.3624	566.94	24,491.61
2.2(2)	งานลูกรังผิวทางคอนกรีต	ลบ.ม	10.80	366.81	3,961.55	1.3624	499.74	5,397.21
2.2(3)	งานทรายรองผิวทางคอนกรีต							
3	งานผิวทาง							
3.1	งานผิวทางบอร์ตและดีซีแบบคอกกรีต	ตร.ม	216.00	332.26	71,767.11	1.3624	452.66	97,775.51
3.1.1	ผิวทางบอร์ตและดีซีแบบคอกกรีตหนา 0.15 เมตร	ม	0.00	123.69	-	1.3624	168.52	-
3.1.2	รอยต่อเสียดทานขวาง (EXPANSION JOINT)	ม	65.00	91.57	5,952.05	1.3624	124.75	8,109.07
3.1.3	รอยต่อเสียดทานขวาง (CONTRACTION JOINT)	ม						
4	งานใส่หลัก	ลบ.ม	3.24	213.19	690.74	1.3624	290.45	941.06
4.1	ลูกตั้งให้เสา							
รวมงบประมาณที่นำเสนอ				140,600.00	103,205.94	หนึ่งแสนสี่หมื่นหกกร้อยบาทถ้วน		
						รวมค่าก่อสร้างงานทาง		
						140,607.78		

ตามคำสั่ง 412 / 2565 คณะกรรมการกำหนดราคากลางได้ตรวจสอบแล้วกับราคากลางที่ปรากฏในเอกสารนี้และให้ยึดถือปริมาณงานนี้เป็นราคากลางจึงได้ลงนามลงชื่อไว้เป็นหลักฐาน

คณะกรรมการกำหนดราคากลาง

(ลงชื่อ) ประธานกรรมการกำหนดราคากลาง
(นางนงนุช เจริญแรง)
ผอ.กองคลัง อบต.ย่านยาว

(ลงชื่อ) กรรมการกำหนดราคากลาง
(นางสาวณัฐกานต์ หีบแก้ว)
หัวหน้าสำนักงาน อบต.ย่านยาว

(ลงชื่อ) ว่าที่ ร.ต. กรรมการกำหนดราคากลาง
(อาจอง จันทร์ทอง)
นายช่างโยธาชำนาญงาน อบต.คลองคะเชนทร์



โครงการก่อสร้างถนนคอนกรีตเสริมเหล็ก
หมู่ที่ ๘ ตำบลนางสาว อำเภอเมืองพิจิตร จังหวัดพิจิตร
ชื่อสายทาง รพช./ชาวรัตน์

สารบัญ


☐	บันทึกแผนที่ ที่โครงการ	แผ่นที่ 1
☐	ผังสังเขป แสดงแบบโครงการ	แผ่นที่ 2
☐	รูป/แปลน	แผ่นที่ 3
☐	รูป/ตัด	แผ่นที่ 4
☐	สำเนาใบประกอบวิชาชีพ	แผ่นที่ 5-6

งานก่อสร้างถนนคอนกรีตเสริมเหล็ก

ก่อสร้างทาง ซอยเสาวรัตน์

หมู่ที่ ๘ ตำบลนางสาว อำเภอเมืองพัจิตร จังหวัดพัจิตร

ระยะทาง ๐.๐๗๒ กิโลเมตร

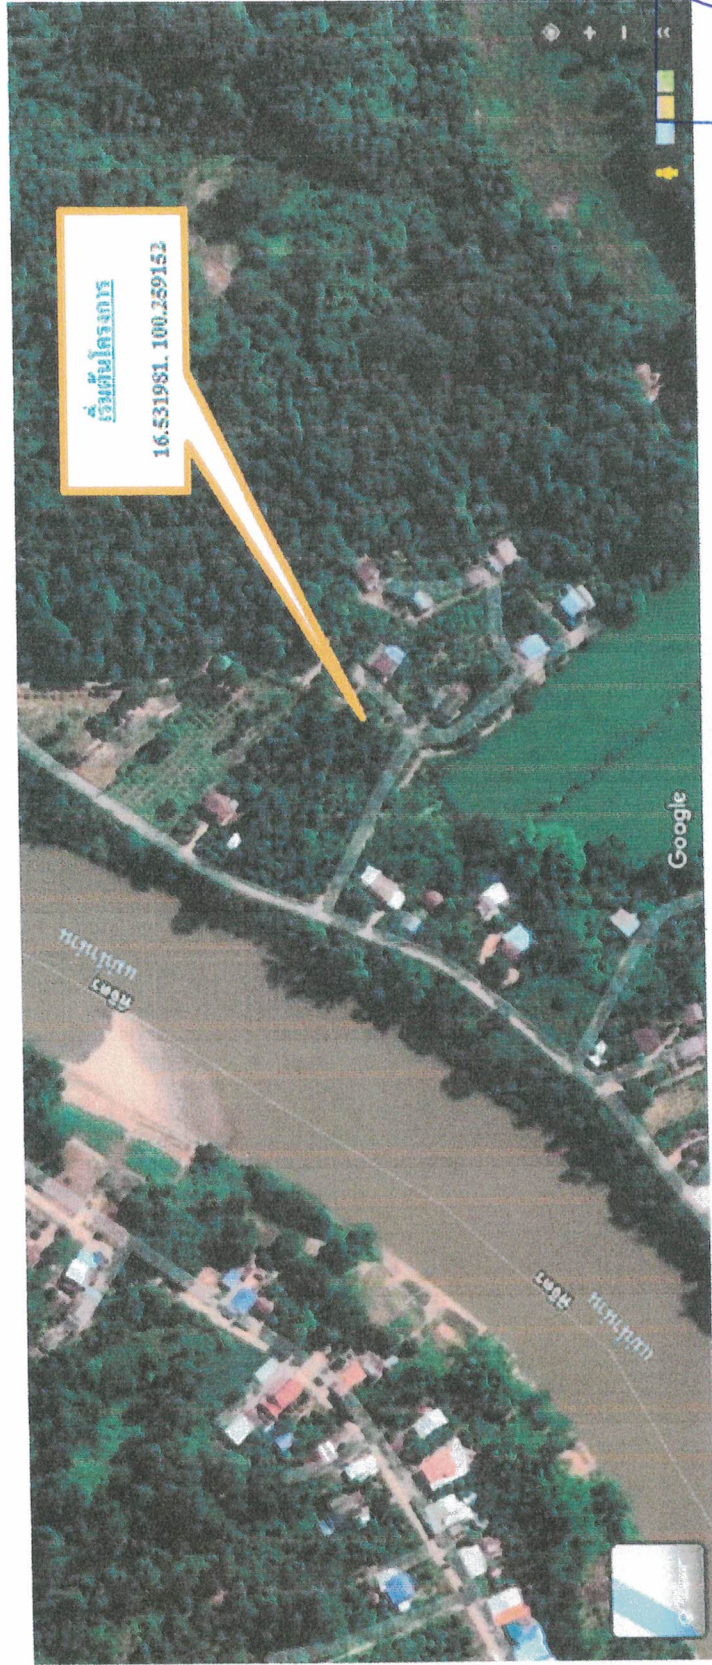

พิกัดแผนที่ ที่จัดโครงการ

NOT TO SCALE

(นายรัชชัย ปิยกุลมลา)
สย.8852



โครงการ
ก่อสร้างถนน ซอยเสาวรัตน์ ๕.๐๐ กม. ๗๕.๐๐ ม.

สถานที่ตั้ง
หมู่ที่ ๘ ซอยเสาวรัตน์
ตำบลนางสาว อำเภอเมืองพัจิตร จ.พัจิตร

มาตรฐาน
—

วัน/เดือน/ปี
10/08/2565

แบบเลขที่
8-4/65


แบบแผนที่
1/4

ชื่อ/นามสกุล
นางสาว คณิศรา
ผู้อำนวยการโครงการ

ชื่อ/นามสกุล
นาย วิชาญ คณิศรา
ผู้ควบคุมโครงการ



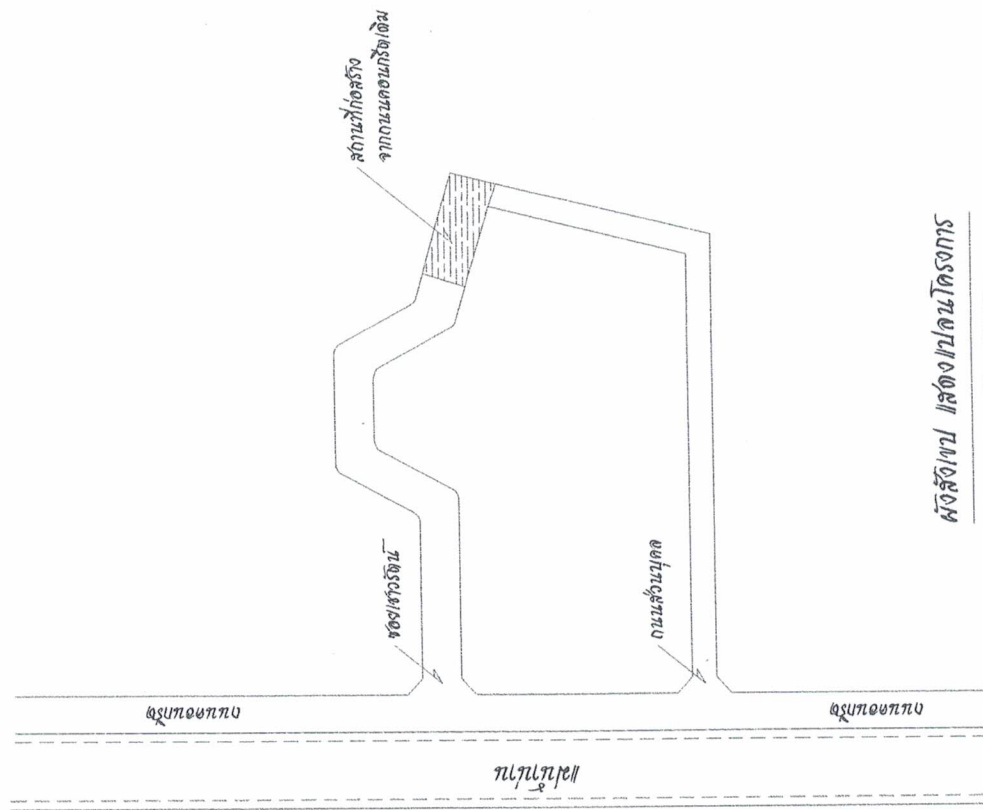

ผู้จัดทำ: นางสาวปณิศจาการ

NOT TO SCALE

นายรัชชชัย ปิยะกุลมณฑา
ตย. 8852
















NOT TO SCALE

ก. ราชการก่อสร้างถนน คลสจ. ในหมู่บ้าน

- การหล่อคอนกรีตจะต้องกลั่นคอนกรีตให้ใช้แบบ
- รองหล่อคอนกรีต ให้วิธีทำคือรองลิต หรือ วิธีอื่น ที่ง่ายที่จะได้ปริมาณของแรงดันตามเส้นโค้ง มหัท. 231 – 254B)
- ส่วนรูปคอนกรีต (SLUMP) ไม่มากกว่า 7-10 ซม. ละ-แรงอัด (COMPRESSIVE STRENGTH) ของหล่อคอนกรีตต้องอย่างน้อย $15 \times 15 \times 15$ ซม. ค่าที่ต่ำกว่า 7,14 และ 28 วัน ที่ต้องไม่น้อยกว่า 280 กก./ตร.ซม.
- วิธีหล่อจะต้องใช้วิธีแบบ คอนกรีต ปูนซีเมนต์อย่างอื่น
- ลวด WELDED WIRE MESH ที่จะใช้ต้องได้รับมาตรฐาน (มอก. 737) ละ-มีขนาดเส้นผ่าศูนย์กลางไม่น้อยกว่า 6 มิลลิเมตร ต้องให้รับแรงดึงต้องได้รับรองคุณภาพผู้ผลิตและ-ถ้ารับได้ความเค้นตามที่กรมโยธาธิการกำหนดไว้
- การก่อหน้าคอนกรีตให้ใช้แบบ ที่ทำโดยกลไกไม่รับแรงจากของบนด้านบนให้เองอาจใช้ด้านหนึ่งให้รองรับก็เกิดข้อผิดพลาด 6 มิลลิเมตร
- คอนกรีตผสมเสร็จที่ใช้ต้องได้รับมาตรฐาน มอก. 213 – 2552 ต้องให้รับแรงอัดต้องได้รับรองคุณภาพผู้ผลิตและ-เพื่อให้มีความดันตามที่กรมโยธาธิการกำหนดไว้
- คอนกรีตที่ใช้จะต้องรับแรงกดอย่างสม่ำเสมอ (Mix Design) ให้มีความดันตามที่กรมโยธาธิการกำหนดไว้
- ลวดที่ใช้สำหรับความแข็งแรงและ-สมกับสภาพพื้นที่ที่ใช้สำหรับคอนกรีตแบบนี้ ๒๕ มม.ที่โรยให้ใช้แทนได้สามารถลวดจูงอื่นที่นำมาแทนได้แบบนี้รับน้ำหนักจะดีกว่าการลวดจูงที่ใช้คอนกรีตตามจำนวนที่ระบุไว้ในการก่อสร้างของโครงการ ๒๕ มม. จะเป็นผู้ที่ควบคุมว่าพื้นที่ของคอนกรีตจะต้องได้ขนาดตามที่กำหนดไว้
- หากพบปัญหาหรือข้อผิดพลาดใด ๆ ของการก่อสร้างแบบใดข้อใดจะเกิดขึ้น ให้รีบแจ้งผู้ควบคุมงานและ-คณะกรรมการบริษัทโดยเร็วที่สุด



NOT TO SCALE



NOT TO SCALE


 (นายรัชชัย ปิยกุลมณฑา)
 สย.8852

[illegible]













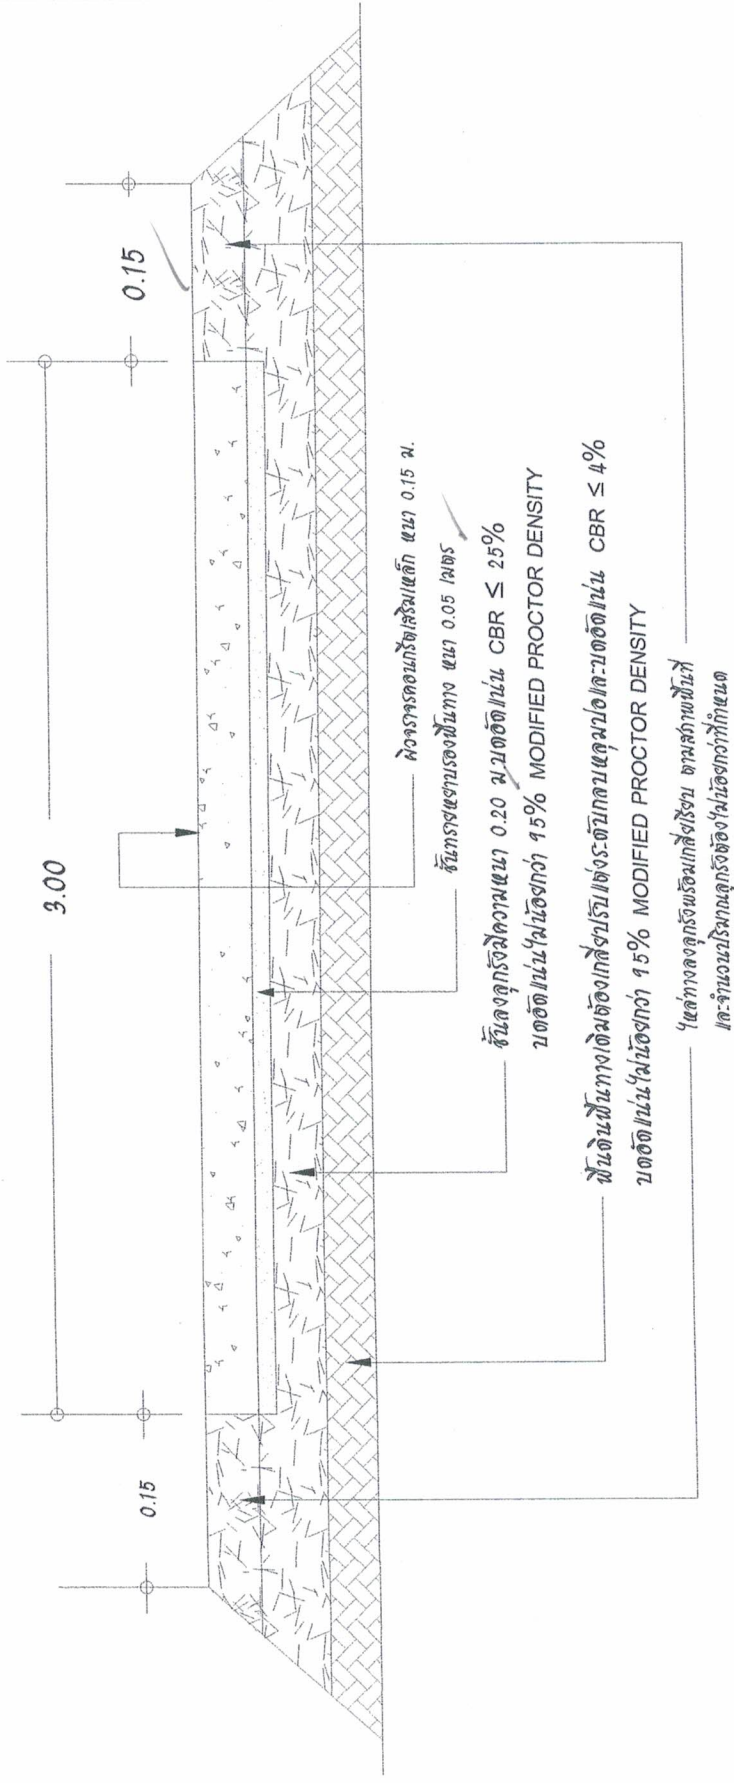

รูปตัดแสดงโครงสร้างถนนคอนกรีตเสริมเหล็ก

NOT TO SCALE

(นายรัชชัย ปิยกุลมณฑา)
สย.8852