



ประกาศองค์การบริหารส่วนตำบลย่านยาว
เรื่อง การเปิดเผยราคากลางและการคำนวณราคากลางการจัดซื้อจัดจ้าง
โครงการก่อสร้าง ถนน คสล. สาย C๗๘ หมู่ที่ ๖
ตำบลย่านยาว อำเภอเมืองพิจิตร จังหวัดพิจิตร

.....

ตามหนังสือกรมบัญชีกลาง ด่วนที่สุด ที่ กค ๐๔๐๕.๓/ว ๔๕๓ ลงวันที่ ๓ ตุลาคม ๒๕๖๑
แจ้งแนวทางการประกาศรายละเอียดข้อมูลราคากลางและการคำนวณราคากลางเกี่ยวกับการจัดซื้อจัดจ้างของ
หน่วยงานของรัฐ เพื่อให้หน่วยงานของรัฐดำเนินการประกาศรายละเอียดข้อมูลราคากลางและการคำนวณราคา
กลางเกี่ยวกับการจัดซื้อจัดจ้างของหน่วยงานของรัฐเป็นไปในแนวทางเดียวกัน และสอดคล้องกับแนวทางปฏิบัติ
ตามพระราชบัญญัติการจัดซื้อจัดจ้างและการบริหารพัสดุภาครัฐ พ.ศ. ๒๕๖๐ และระเบียบที่ออกตามความใน
พระราชบัญญัติการจัดซื้อจัดจ้างและการบริหารพัสดุภาครัฐ พ.ศ. ๒๕๖๐ และได้กำหนดให้หน่วยงานของรัฐ
ประกาศรายละเอียดข้อมูลราคากลางและคำนวณราคากลางสำหรับการจัดซื้อจัดจ้างที่มีวงเงินเกิน ๕๐๐,๐๐๐
บาท ในเว็บไซต์ของหน่วยงานของรัฐและเว็บไซต์ศูนย์ข้อมูลการจัดซื้อจัดจ้างภาครัฐ www.gprocurement.go.th
ของกรมบัญชีกลาง นั้น

องค์การบริหารส่วนตำบลย่านยาว ได้จัดทำราคากลางตามรายการโครงการก่อสร้าง ถนน คสล.
สาย C๗๘ หมู่ที่ ๖ ตำบลย่านยาว อำเภอเมืองพิจิตร จังหวัดพิจิตร ขนาดกว้าง ๓.๐๐ เมตร ยาว ๒๕๙.๐๐
เมตร หนา ๐.๑๕ เมตร หรือมีพื้นที่ คสล.รวมกันไม่น้อยกว่า ๗๘๑.๕๐ ตารางเมตร มีลูกรังไหล่ทาง ตาม
แบบแปลนที่ทางองค์การบริหารส่วนตำบลย่านยาวกำหนด พร้อมป้ายโครงการ จำนวน ๑ ป้าย งบประมาณ
๔๘๔,๐๐๐.- บาท (-สี่แสนแปดหมื่นสี่พันบาทถ้วน-) จำนวนเงินราคากลาง ๔๗๒,๔๐๐.- บาท (-สี่แสนเจ็ดหมื่น
สองพันสี่ร้อยบาทถ้วน-) กำหนดระยะเวลาแล้วเสร็จ ภายใน ๙๐ วัน จึงขอเปิดเผยข้อมูลราคากลางและการ
คำนวณราคากลางเพื่อให้ประชาชนสามารถเข้าตรวจดูได้ และขอประกาศประชาสัมพันธ์การเปิดเผยราคากลาง
และการคำนวณราคากลางการจัดซื้อจัดจ้างดังกล่าวข้างต้นรายละเอียดปรากฏตามเอกสารแนบท้ายประกาศนี้

จึงขอประชาสัมพันธ์ให้ทราบโดยทั่วกัน

ประกาศ ณ วันที่ ๖ เดือน ธันวาคม พ.ศ. ๒๕๖๕

(นายรักกี้ สุขประเสริฐ)
นายกองค์การบริหารส่วนตำบลย่านยาว



บันทึกข้อความ

ส่วนราชการ

องค์การบริหารส่วนตำบลย่านยาว

ที่ พจ 72900/-

วันที่ 6 ธันวาคม 2565

เรื่อง แจ้งผลการพิจารณาการกำหนดราคากลาง โครงการก่อสร้าง ถนน คสล. สาย C78 หมู่ที่ 6

เรียน นายกองค์การบริหารส่วนตำบลย่านยาว

ตามที่ องค์การบริหารส่วนตำบลย่านยาว ได้ประชุมสภาองค์การบริหารส่วนตำบลย่านยาว สมัยวิสามัญ สมัยที่ 3 ประจำปี 2565 เมื่อวันที่ 21 กันยายน 2565 ณ ห้องประชุมสภาองค์การบริหารส่วนตำบลย่านยาว มีมติอนุมัติให้เงินอุดหนุนอุดหนุนเงินอุดหนุน ประจำปี 2565 โครงการก่อสร้าง ถนน คสล. สาย C78 หมู่ที่ 6 ตำบลย่านยาว อำเภอเมืองพิจิตร จังหวัดพิจิตร ขนาดกว้าง 3.00 เมตร ยาว 259.00 เมตร หน้า 0.15 เมตร หรือมีพื้นที่ คสล.รวมกัน ไม่น้อยกว่า 781.50 ตารางเมตร มีลูกรังไหล่ทาง ตามแบบแปลนที่ทางองค์การบริหารส่วนตำบลย่านยาวกำหนด พร้อมป้ายโครงการ จำนวน 1 ป้าย นั้น

ขณะนี้ทางองค์การบริหารส่วนตำบลย่านยาว ได้ดำเนินการตามประกาศคณะกรรมการราคากลาง และขึ้นทะเบียนผู้ประกอบการ เรื่อง หลักเกณฑ์และวิธีการกำหนดราคากลางงานก่อสร้าง จัดให้มีการกำหนดราคากลางของการจัดหาพัสดุ จะต้องมีการกำหนดราคากลางของราคาพัสดุนั้นๆ โดยทางคณะกรรมการกำหนดราคากลาง ซึ่งประกอบไปด้วย

- | | | |
|--------------------------------|---------------------|-------------|
| 1. นายวิญญู เกียนยี่ฉั่ว | ปลัด อบต.ย่านยาว | เป็นประธานฯ |
| 2. นางสาวณัฐกานต์ หีบแก้ว | หัวหน้าสำนักปลัด | กรรมการฯ |
| 3. ว่าที่ร้อยตรีอาจอง จันทรทอง | นายช่างโยธาชำนาญงาน | กรรมการฯ |

ประมาณราคาก่อสร้างทาง ลงวันที่ 14 พฤศจิกายน 2565 ในราคากลางที่ 472,400.- บาท (-สี่แสนเจ็ดหมื่นสองพันสี่ร้อยบาทถ้วน-)

ทางคณะกรรมการกำหนดราคากลาง จึงเรียนมาเพื่อโปรดและพิจารณา แล้วแจ้งให้เจ้าหน้าที่พัสดุดำเนินการจัดซื้อจัดจ้างตามระเบียบ ขององค์การปกครองท้องถิ่น เพื่อให้ประชาชนได้รับประโยชน์ ต่อไปตามเอกสารประมาณการที่แนบมาพร้อมนี้

ขอแสดงความนับถือ


นายวิญญู เกียนยี่ฉั่ว
ปลัด อบต.ย่านยาว
ประธานกรรมการ


นางสาวณัฐกานต์ หีบแก้ว
หัวหน้าสำนักปลัด
กรรมการ


ว่าที่ร้อยตรีอาจอง จันทรทอง
นายช่างโยธาชำนาญงาน
กรรมการ

- ทราบ -

.....
.....
.....



(นายวิญญู เดียนยี่คว)

ปลัดองค์การบริหารส่วนตำบลย่านยาว

คำสั่ง / อนุมัติ

.....
.....
.....



(นายรักเกียรติ สุขประเสริฐ)

นายกองค์การบริหารส่วนตำบลย่านยาว

ตารางแสดงวงเงินงบประมาณที่ได้รับจัดสรรและราคากลางในงานจ้างก่อสร้าง

๑. ชื่อ โครงการก่อสร้าง ถนน คสล. สาย C๗๘ หมู่ที่ ๖ ตำบลย่านยาว อำเภอเมืองพิจิตร จังหวัดพิจิตร

๒. วงเงินงบประมาณที่ได้รับจัดสรร ๔๘๔,๐๐๐.- บาท (-สี่แสนแปดหมื่นสี่พันบาทถ้วน-)

๓. ลักษณะงาน

โดยสังเขป โครงการก่อสร้าง ถนน คสล. สาย C๗๘ หมู่ที่ ๖ ตำบลย่านยาว อำเภอเมืองพิจิตร จังหวัดพิจิตร ขนาดกว้าง ๓.๐๐ เมตร ยาว ๒๕๙.๐๐ เมตร หนา ๐.๑๕ เมตร หรือมีพื้นที่ คสล. รวมกันไม่น้อยกว่า ๗๘๑.๕๐ ตารางเมตร มีลูกรังไหล่ทาง ตามแบบแปลนที่ทางองค์การบริหารส่วนตำบลย่านยาวกำหนด พร้อมป้ายโครงการ จำนวน ๑ ป้าย

๔. ราคากลางคำนวณ ณ วันที่ ๖ ธันวาคม ๒๕๖๕ เป็นเงิน ๔๗๒,๔๐๐.- บาท

๕. บัญชีประมาณการราคากลาง

๕.๑ แบบสรุปราคากลางประมาณราคางานก่อสร้างทาง

๖. รายชื่อคณะกรรมการกำหนดราคากลาง

๖.๑ นายวิญญู เคียนยี่คิ้ว	ปลัด อบต.ย่านยาว	ประธานกรรมการ
๖.๒ นางสาวณัฐกานต์ หีบแก้ว	หัวหน้าสำนักปลัด	กรรมการ
๖.๓ ว่าที่ร้อยตรีอาจอง จันทร์ทอง	นายช่างโยธาชำนาญงาน	กรรมการ

แบบสรุปราคากลางงานก่อสร้างทาง

ส่วนราชการ องค์การบริหารส่วนตำบลย่านยาว อำเภอมือง จังหวัดพิจิตร
โครงการ ก่อสร้างถนนคอนกรีตเสริมเหล็ก สาย C-78 หมู่ที่ 6
สถานที่ก่อสร้าง บ้านย่านยาว หมู่ที่ 6 ตำบลย่านยาว อำเภอมือง จังหวัดพิจิตร
ลักษณะงาน ผิวจราจรกว้าง 3.00 เมตร ความยาว 259.00 เมตร หนาเฉลี่ย 0.15 เมตร มีลูกรังถมแยกทางเชื่อม หรือมีพื้นที่ คลุมรวมกันไม่น้อยกว่า 781.50 ตารางเมตร มีลูกรังให้ต่าง ตามแบบ อบต.ย่านยาวกำหนด
คำนวณราคากลาง วันที่ 6 ธันวาคม 2565

ลำดับ	รายการและราคาต่อหน่วยเป็นตัวเลข	หน่วย	จำนวน	ราคาต่อหน่วย	ราคาทุน (บาท)	Fn	ราคาต่อหน่วย x Fn	ราคากลาง
1	งานรื้อ	ตร.ม	781.50	1.79	1,398.89	1,3624	2.44	1,905.85
1.1	งานล้างและขุดต่อ							
2	งานรองพื้นทางและพื้นทาง	ตร.ม.	781.50	11.44	8,940.36	1,3624	15.59	12,180.35
2.1	งานวัสดุรองใต้ผิวทางคอนกรีต	ลบ.ม	117.22	416.13	48,778.76	1,3624	566.94	66,456.18
2.2(1)	งานปรับเกลี่ยและบดอัดคันทางเดิม	ลบ.ม	39.07	366.81	14,331.27	1,3624	499.74	19,524.92
2.2(2)	งานลูกรังใต้ผิวทางคอนกรีต							
2.2(3)	งานทรายรองใต้ผิวทางคอนกรีต							
3	งานผิวทาง	ตร.ม.	781.50	332.26	259,657.40	1,3624	452.66	353,757.24
3.1	งานผิวทางบอร์คแมนตีบมีดคอนกรีต	ม.	20.00	123.69	2,473.80	1,3624	168.52	3,370.31
3.1.1	ผิวทางบอร์คแมนตีบมีดคอนกรีตหนา 0.15 เมตร	ม.	95.00	91.57	8,699.15	1,3624	124.75	11,851.72
3.1.2	รอยต่อเชื่อมขยายตามขวาง (EXPANSION JOINT)							
3.1.3	รอยต่อเชื่อมตามขวาง (CONTRACTION JOINT)							
4	งานไหล่ทาง	ลบ.ม.	11.65	213.19	2,483.66	1,3624	290.45	3,383.74
4.1	ลูกรังไหล่ทาง							
รวมงบประมาณที่นำเสนอ				472,400.00	346,763.29	รวมค่าก่อสร้างงานทาง		
				=		สี่แสนเจ็ดหมื่นสองพันสี่ร้อยบาทถ้วน		

ตามคำสั่ง 418 / 2565 คณะกรรมการกำหนดราคากลางได้ตรวจสอบแล้วกับราคาจ้างเหมาก่อสร้างทางนี้และให้ยึดถือปริมาณการนี้เป็นราคากลางจึงได้ลงนามลายมือชื่อไว้เป็นหลักฐาน

คณะกรรมการกำหนดราคากลาง

(ลงชื่อ).....ประธานกรรมการกำหนดราคากลาง

(นายวิญญู เคียนยี่คำ)
ปลัด อบต.ย่านยาว

(ลงชื่อ).....กรรมการกำหนดราคากลาง

(นางสาวณัฐกานต์ หีบแก้ว)
หัวหน้าสำนักปลัด อบต.ย่านยาว

(ลงชื่อ) ว่าที่ ร.ต.....กรรมการกำหนดราคากลาง

(อาจอง จันทรพอง)

นายช่างโยธาชำนาญงาน อบต.คลองเคียนพริ



โครงการก่อสร้างถนนคอนกรีตเสริมเหล็ก

หมู่ที่ ๖ ตำบลนางสาว อำเภอเมืองพิจิตร จังหวัดพิจิตร

ก่อสร้างทาง สาย C 78

สารบัญ

☐ พิกัดแผนที่ ที่โครงการ	แผนที่ 1
☐ ผังสังเขป แสดงแบบโครงการ	แผนที่ 2
☐ รูปแปลน	แผนที่ 3
☐ รูปตัด	แผนที่ 4
☐ สำเนาประกอบวิชาชีพ	แผนที่ 5-6

งานก่อสร้างถนนคอนกรีตเสริมเหล็ก

ก่อสร้างทาง สาย C 78

หมู่ที่ ๖ ตำบลจานขาว อำเภอเมืองพิจิตร จังหวัดพิจิตร

ระยะทางตามแบบที่กำหนด



บันทึกแผนที่ ที่จัดโครงการ

NOT TO SCALE

(นายรัชชัย ปิยกุลมลา)

ศษ.8852

โครงการ
หมู่ที่ ๖ สาย C 78
ตำบลจานขาว อ.เมืองพิจิตร จ.พิจิตร

พื้นที่โครงการ
๑.๕๐๐ ไร่

ขนาดที่ดิน
—

วันที่/เดือน/ปี
10/08/2565

แบบแปลน
6.1/6.5


แบบแปลน
1/4

ชื่อ/นามสกุล
นายวิชาญ เกตุรัตน์






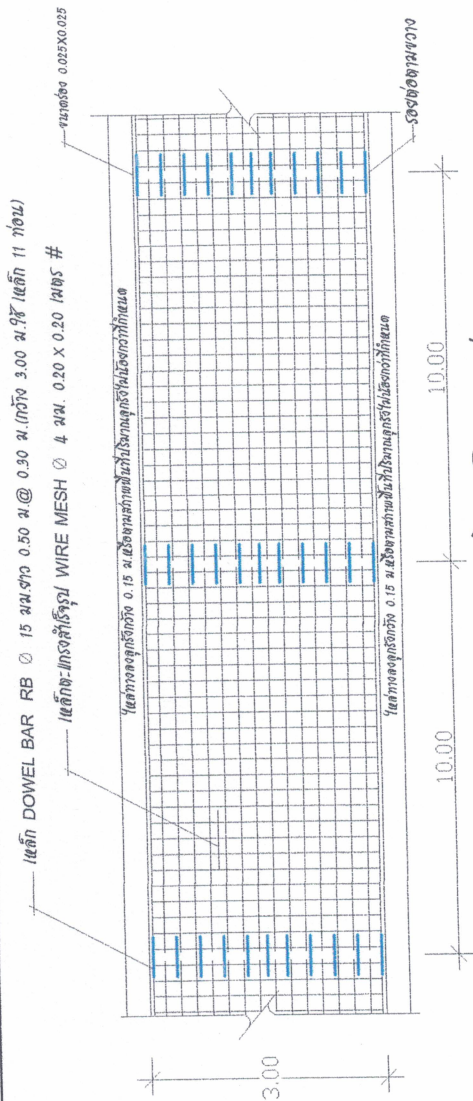


รูปแบบการแสดงเสริมเหล็กและร่องข้อ

NOT TO SCALE

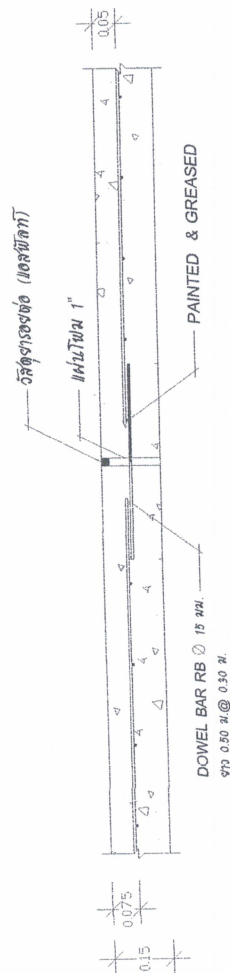

ภาพร่องข้อ EXPANSION JOINT ทุก 50.00 เมตร

NOT TO SCALE

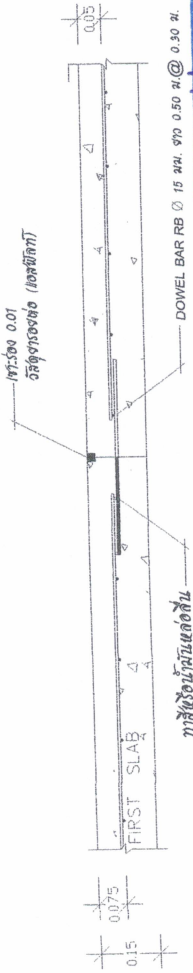

CONSTRUCTION JOINT

NOT TO SCALE

ก. รายการก่อสร้างถนน คสล.ในหมู่บ้าน


(นายรัชชัย ปิยะกุลมาลา)
สย. 8852

มาตราส่วน	วัน/เดือน/ปี	แบบเลขที่	แบบแผ่นที่
1 : 100	10/06/2565	6.1/65	3/4

สถานที่ก่อสร้าง





ชื่อ/นามสกุล	ตำแหน่ง	ชื่อ/นามสกุล	ตำแหน่ง
นายรัชชัย ปิยะกุลมาลา	ผู้จัดทำแบบร่าง	นายรัชชัย ปิยะกุลมาลา	ผู้ตรวจสอบแบบร่าง


- โครงสร้างก่อสร้งถนน คลส.ขนาดผิวจราจรกว้าง 3.00 ม. ช่อง 237.00 ม.หนา 0.15 ม. และทางแยกขนาดผิวจราจรกว้าง 3.00 ม. ช่อง 22.00 ม.หนา 0.15 ม. และทางเชื่อมทางแยก 4.50 ตร.ม. รวมพื้นที่ คลส.ทั้งหมดเดไม่น้อยกว่า 771.50 ตารางเมตร พร้อมลงลูกรีในค่าทางสองข้างๆละ 0.15 ม. หรือตามสภาพพื้นที่ตามแบบแปลนและรายละเอียดที่ อบต.จำนงาว กำหนด
- งานกรณีที่ผู้รับจ้างใช้เหล็กดัด-โครงสำหรับเสริมความกว้างของผิวจราจร ผู้รับจ้างต้องซื้อเหล็กดัด-โครงที่บิ่นไม่น้อยกว่า 0.50 เมตร หรือใช้เหล็ก DOWEL BAR/TIE BAR แทนก็ได้ระยะห่างไม่น้อยกว่า 0.50 เมตร

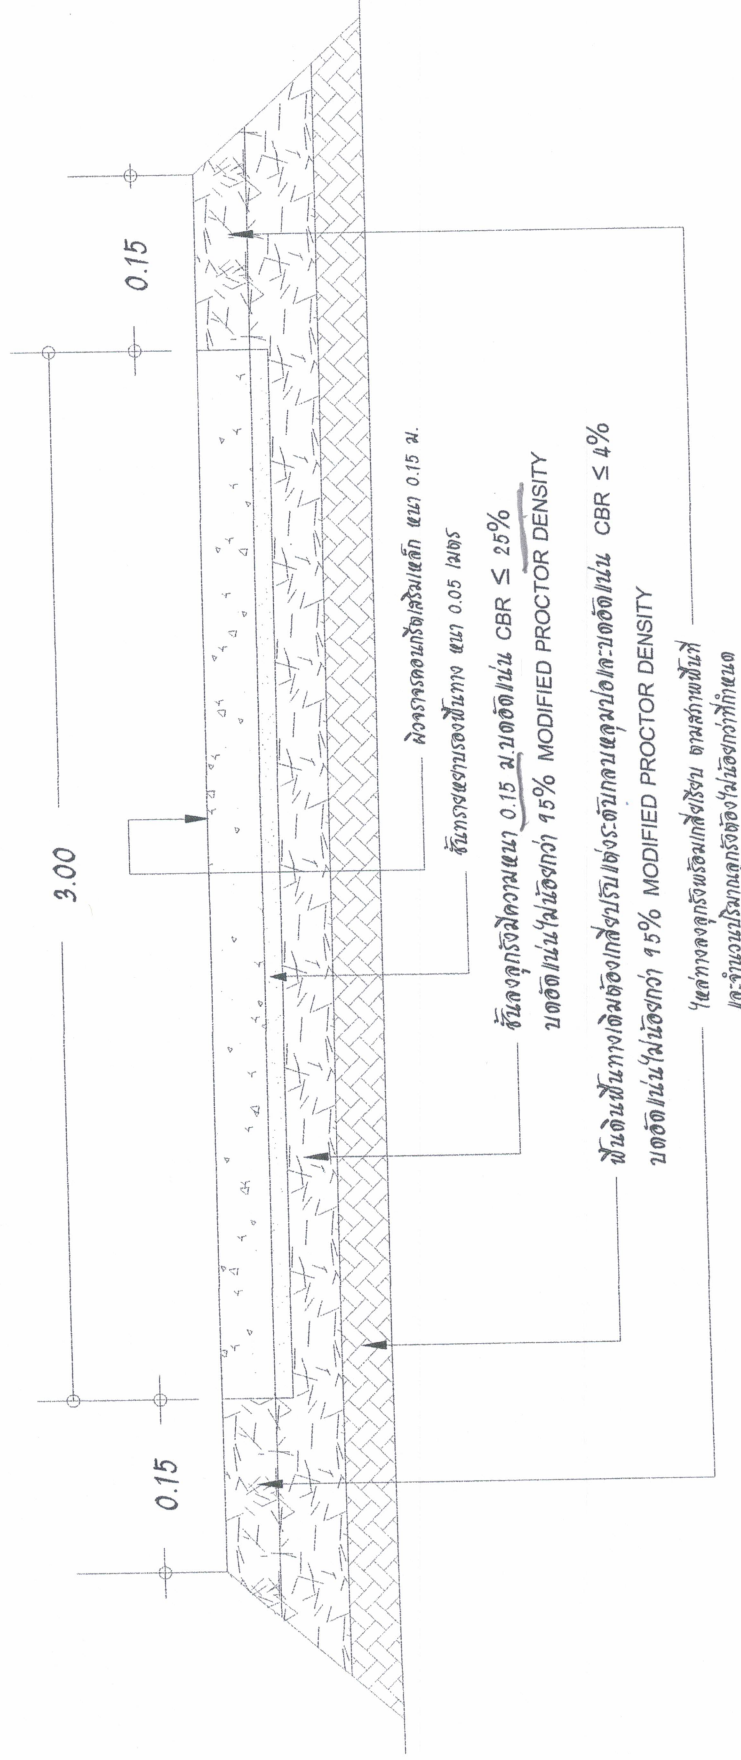

รูปตัดแสดงโครงสร้างถนนคอนกรีตเสริมเหล็ก

NOT TO SCALE

(นายรัชชัย ปิยกุลมามา)
สย.8852



